



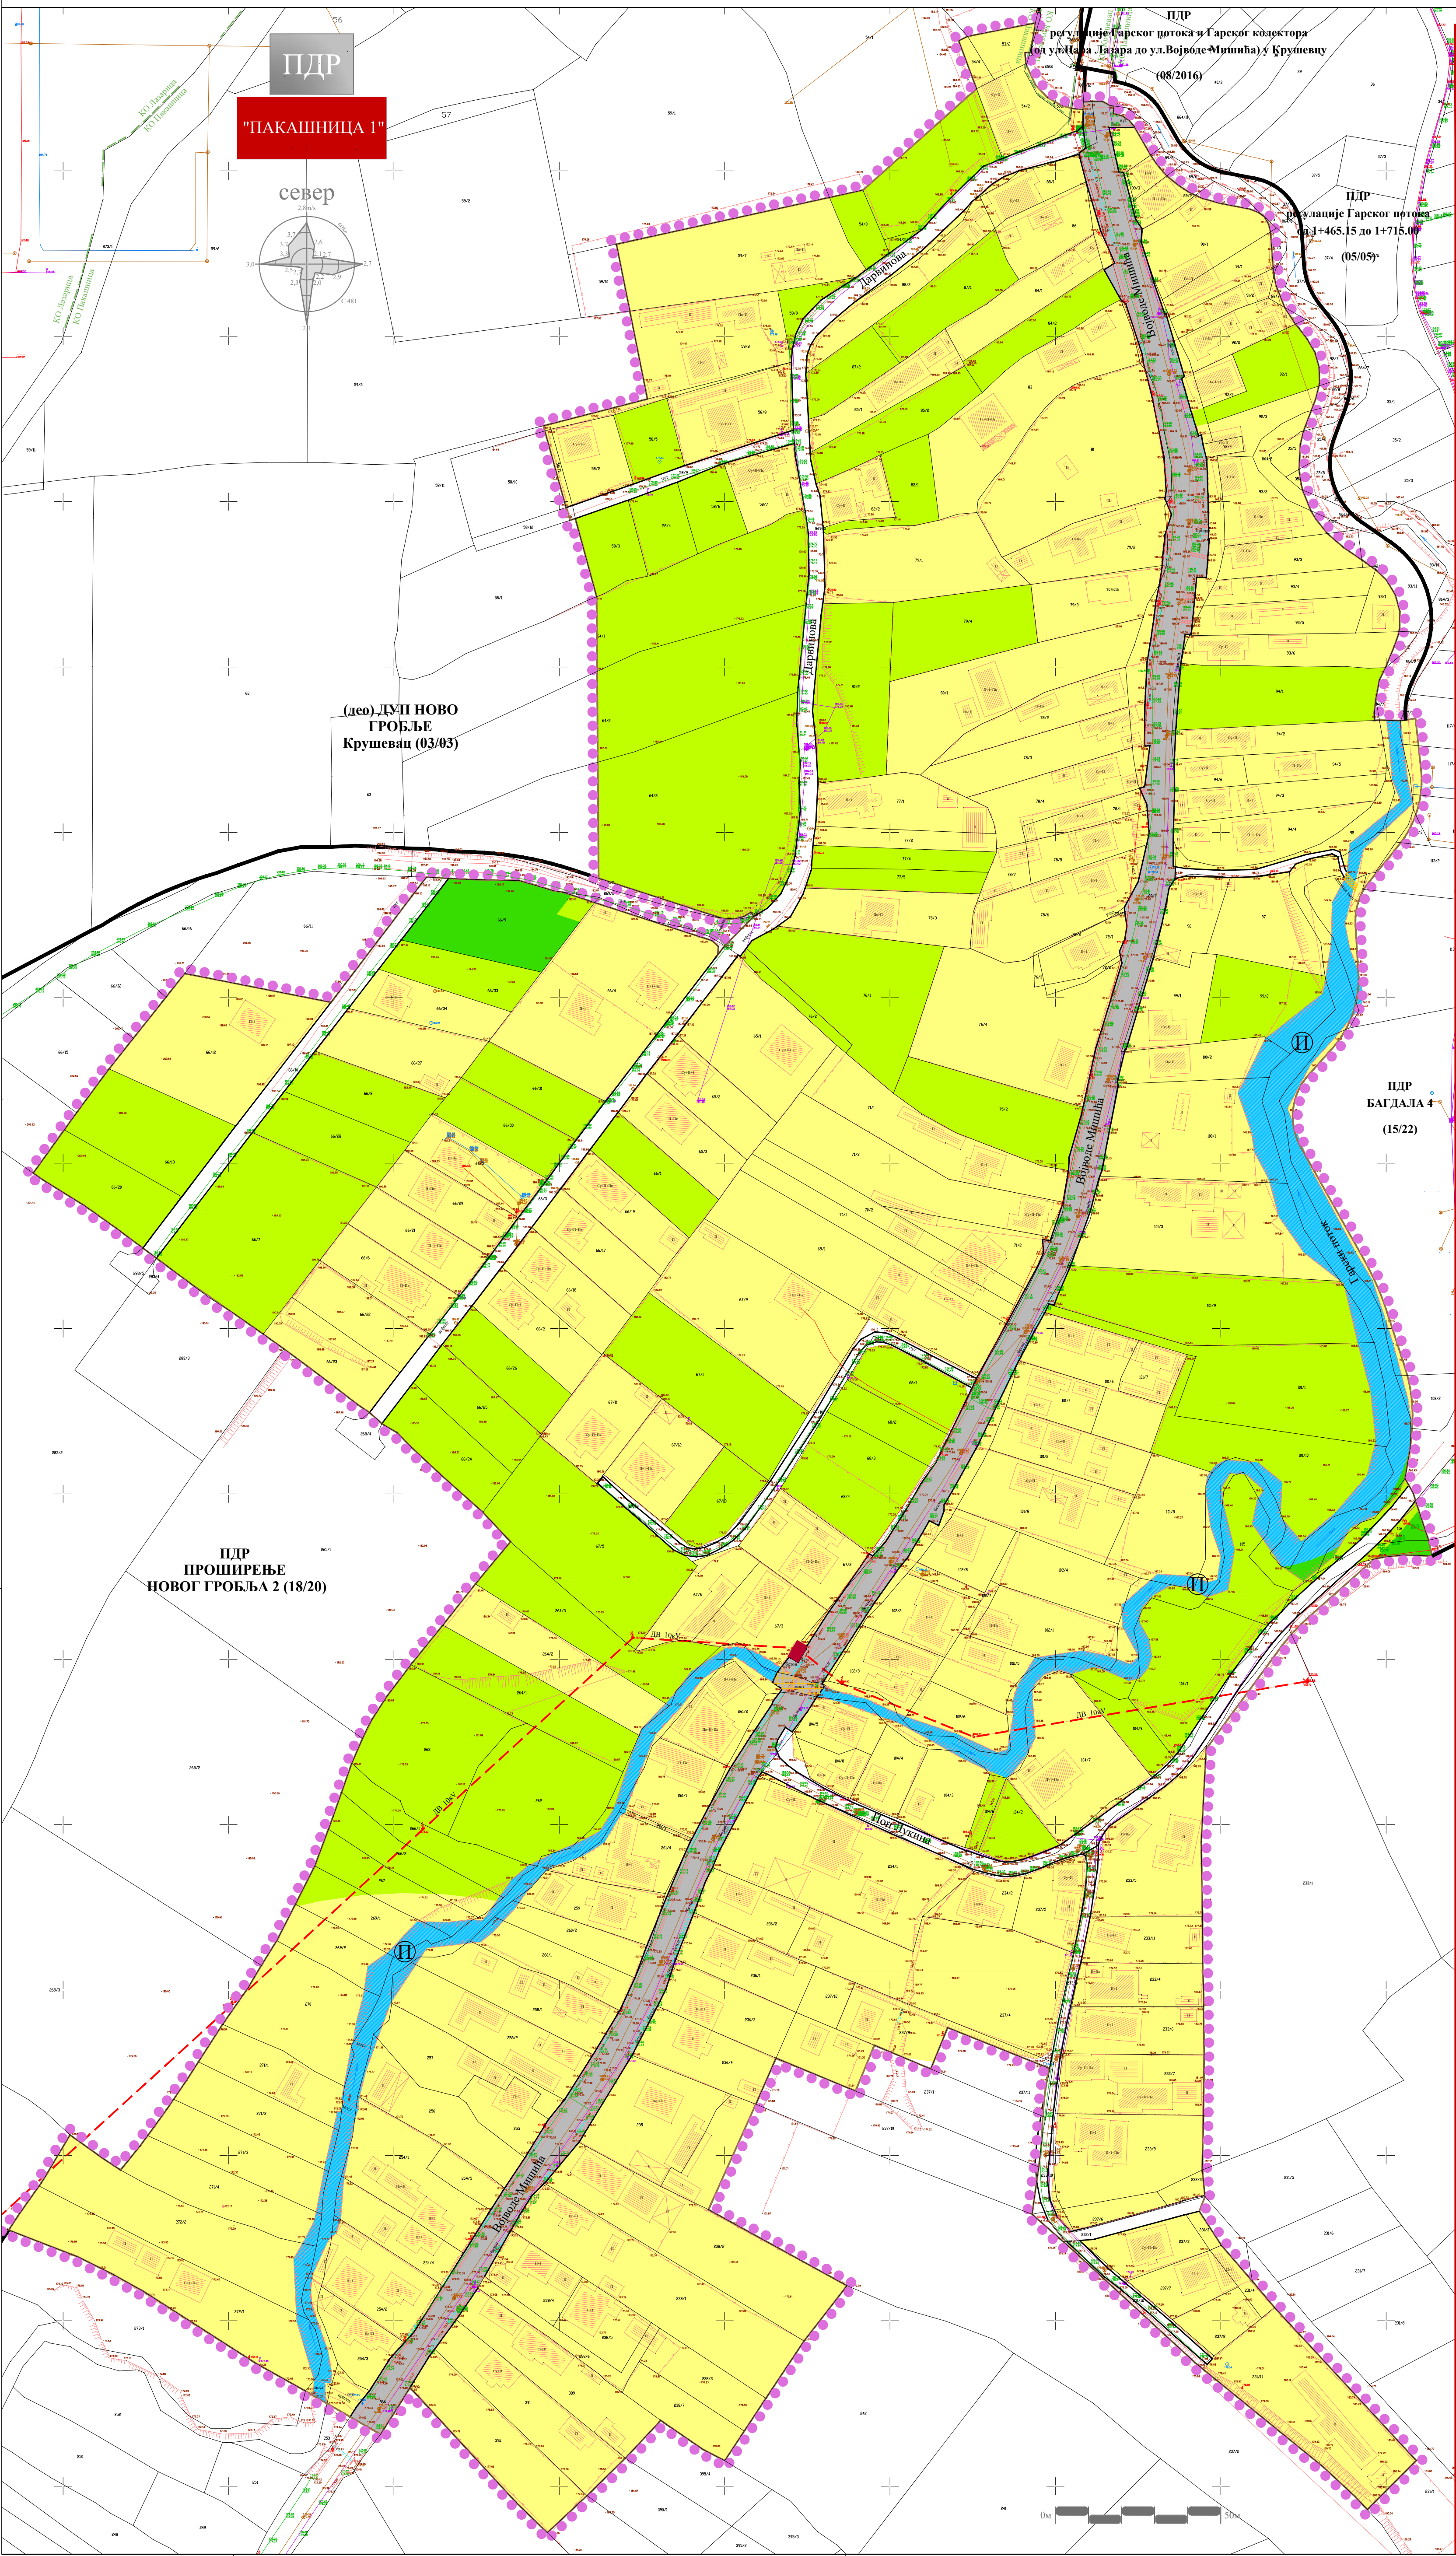

ГРАД КРУШЕВАЦ

Република Србија

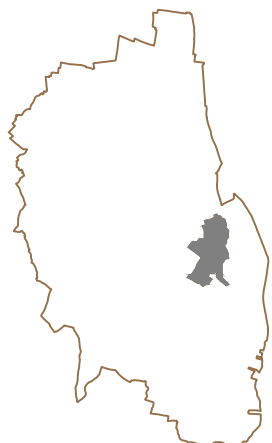

положај планског подручја у оквиру
ППР-а Запад 1

ЛЕГЕНДА

- Граница Плана
- Граница катастарске парцеле
- Фактичко стање
- Граница катастарске општине
- Граница тангентних планова
- П Спратност објекта (постојећа)

НАМЕНА ПОВРШИНА

- Породично становање
- Неизграђене површине
- Гарски поток
- Површине у функцији енергетске делатности

САОБРАЋАЈНА ИНФРАСТРУКТУРА

- Јавни пут - општински пут - ул.Војводе Мишића
- Улице у насељу и прилазни путеви
- Мостови и прелази

ТЕХНИЧКА И КОМУНАЛНА ИНФРАСТРУКТУРА

- Водоводна мрежа
- Фекална канализација
- Електроенергетска мрежа
- Постојећи далековод 10kV
- Трафостаница 10/0,4 kV - постојећа
- Телефонска мрежа
- Гасоводна мрежа

ОБЕРАВА
Председник Комисије за планове

Орган надлежан за постојеће
урбанистичко планирање



ЈАВНО ПРЕДУЗЕЋЕ ЗА УРБАНИЗАМ И ПРОЈЕКТОВАЊЕ КРУШЕВАЦ

ПЛАН ДЕТАЉНЕ РЕГУЛАЦИЈЕ
ПАКАШНИЦА 1

графички прилог:

ПОСТОЈЕЋА НАМЕНА ПОВРШИНА

руководилац израде:


одговорни урбаниста:
Даница Делянин, дипл.инж.арх.

одговорни урбаниста:
Биљана Тимотијевић-Арсич, дипл.инж.арх.

размера:
1:1000


док. бр. (вер.):
Н.2

лист:
01

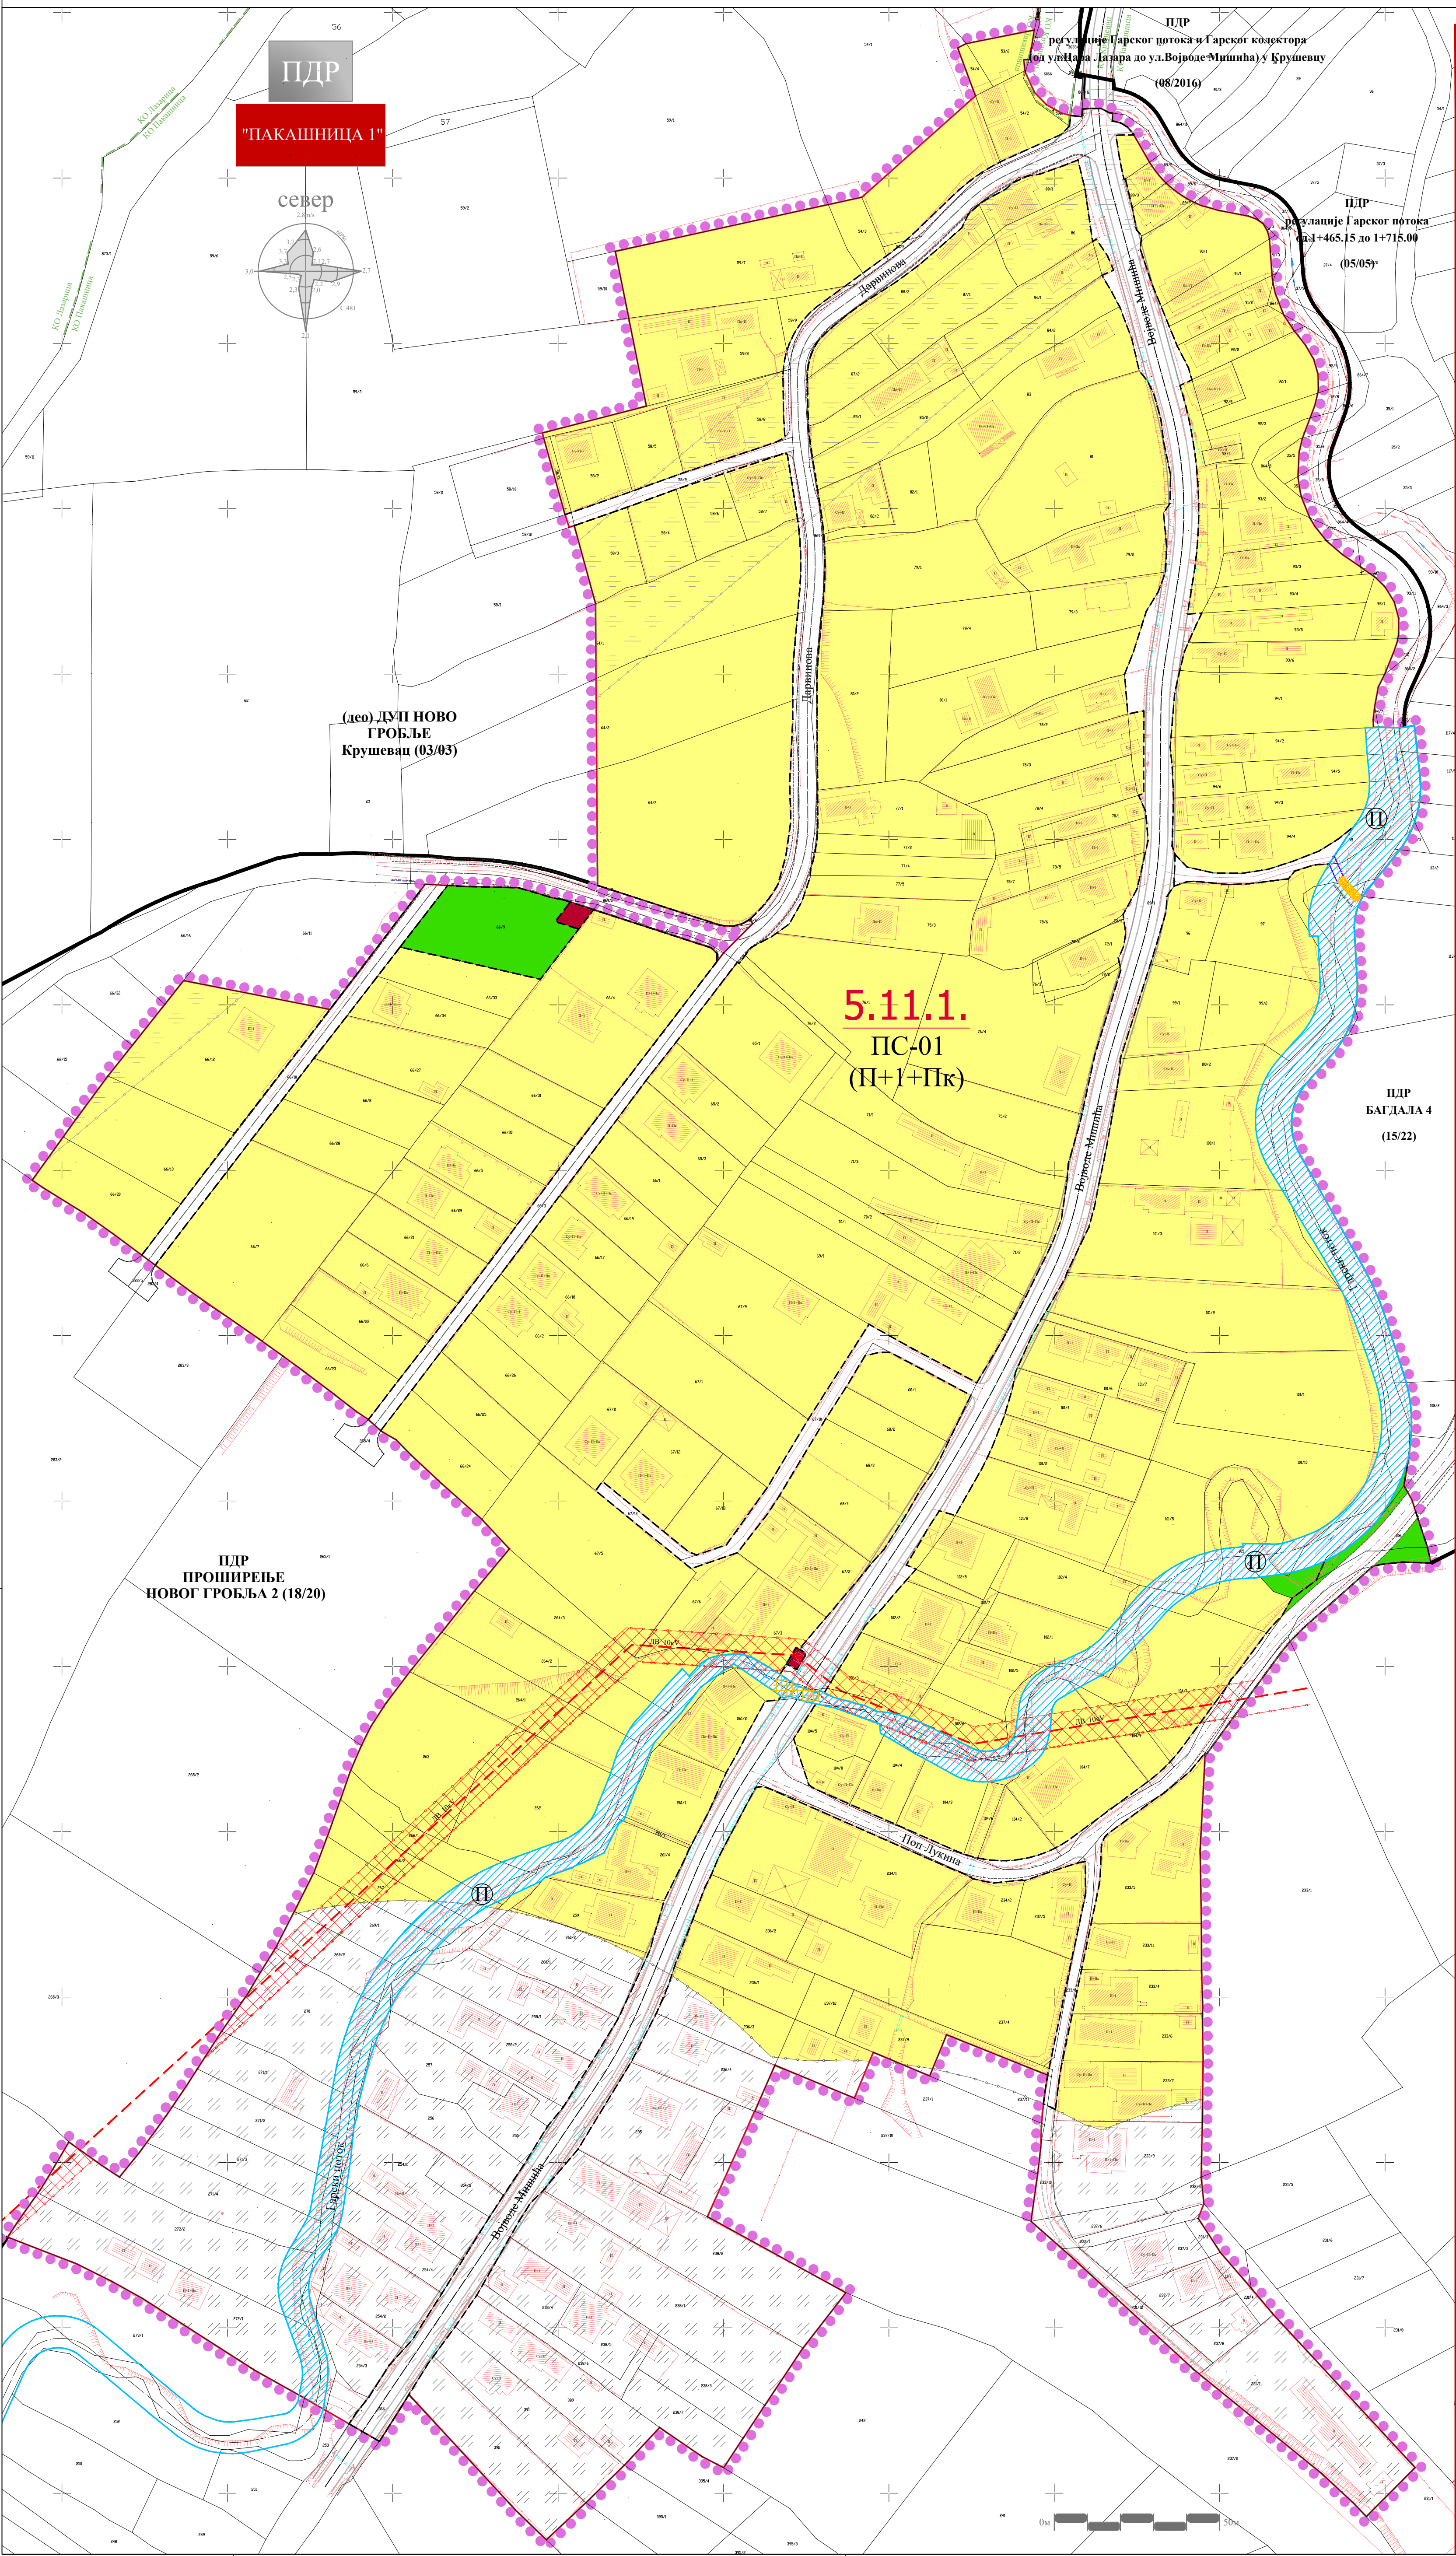

ГРАД КРУШЕВАЦ

Република Србија

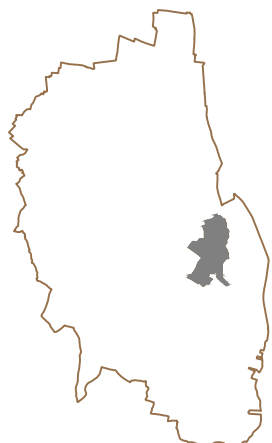

положај планског подручја у оквиру ППР-а Запад 1

ЛЕГЕНДА

- Граница Плана
- Граница катастарске парцеле
- Фактичко стање
- Граница катастарске општине
- Граница тангентних планова
- 5.11.1. Ознака урбанистичке потцелине
- Граница урбанистичке потцелине
- П Спратност објекта (постојећа)
- (П+1+Пк) Спратност објекта (планирана)

НАМЕНА ПОВРШИНА

- Породично становање
- Заштитно зеленило
- Регулација Гарског потока
- Површине у функцији енергетске делатности

САОБРАЋАЈНА ИНФРАСТРУКТУРА

- Јавни пут - општински пут - ул.Војводе Мишића
- Улице у насељу
- Прилазни пут
- Пешачка стаза
- Мостови и прелази

ЗОНА ЗАШТИТЕ

- Зона заштите постојећег објекта посебне намене - зона забрањене градње
- Зона заштите постојећег објекта посебне намене - зона контролисане градње
- Заштитни појас далековода 10kV

ОБЕРАВА
Председник Комисије за планове
Органи надлежни за послове урбанистичког планирања



ЈАВНО ПРЕДУЗЕЋЕ ЗА УРБАНИЗАМ И ПРОЈЕКТОВАЊЕ КРУШЕВАЦ

ПЛАН ДЕТАЉНЕ РЕГУЛАЦИЈЕ ПАКАШНИЦА 1

графички прилог:

ПЛАНИРАНА НАМЕНА ПОВРШИНА

руководилац израде:


одговорни урбаниста:
Даница Дељанић, дипл.инж.арх.

одговорни урбаниста:
Биљана Тимотијевић-Арсич, дипл.инж.арх.

размера:
1:1000

док. бр. (вер.):
Н.2

лист:
02

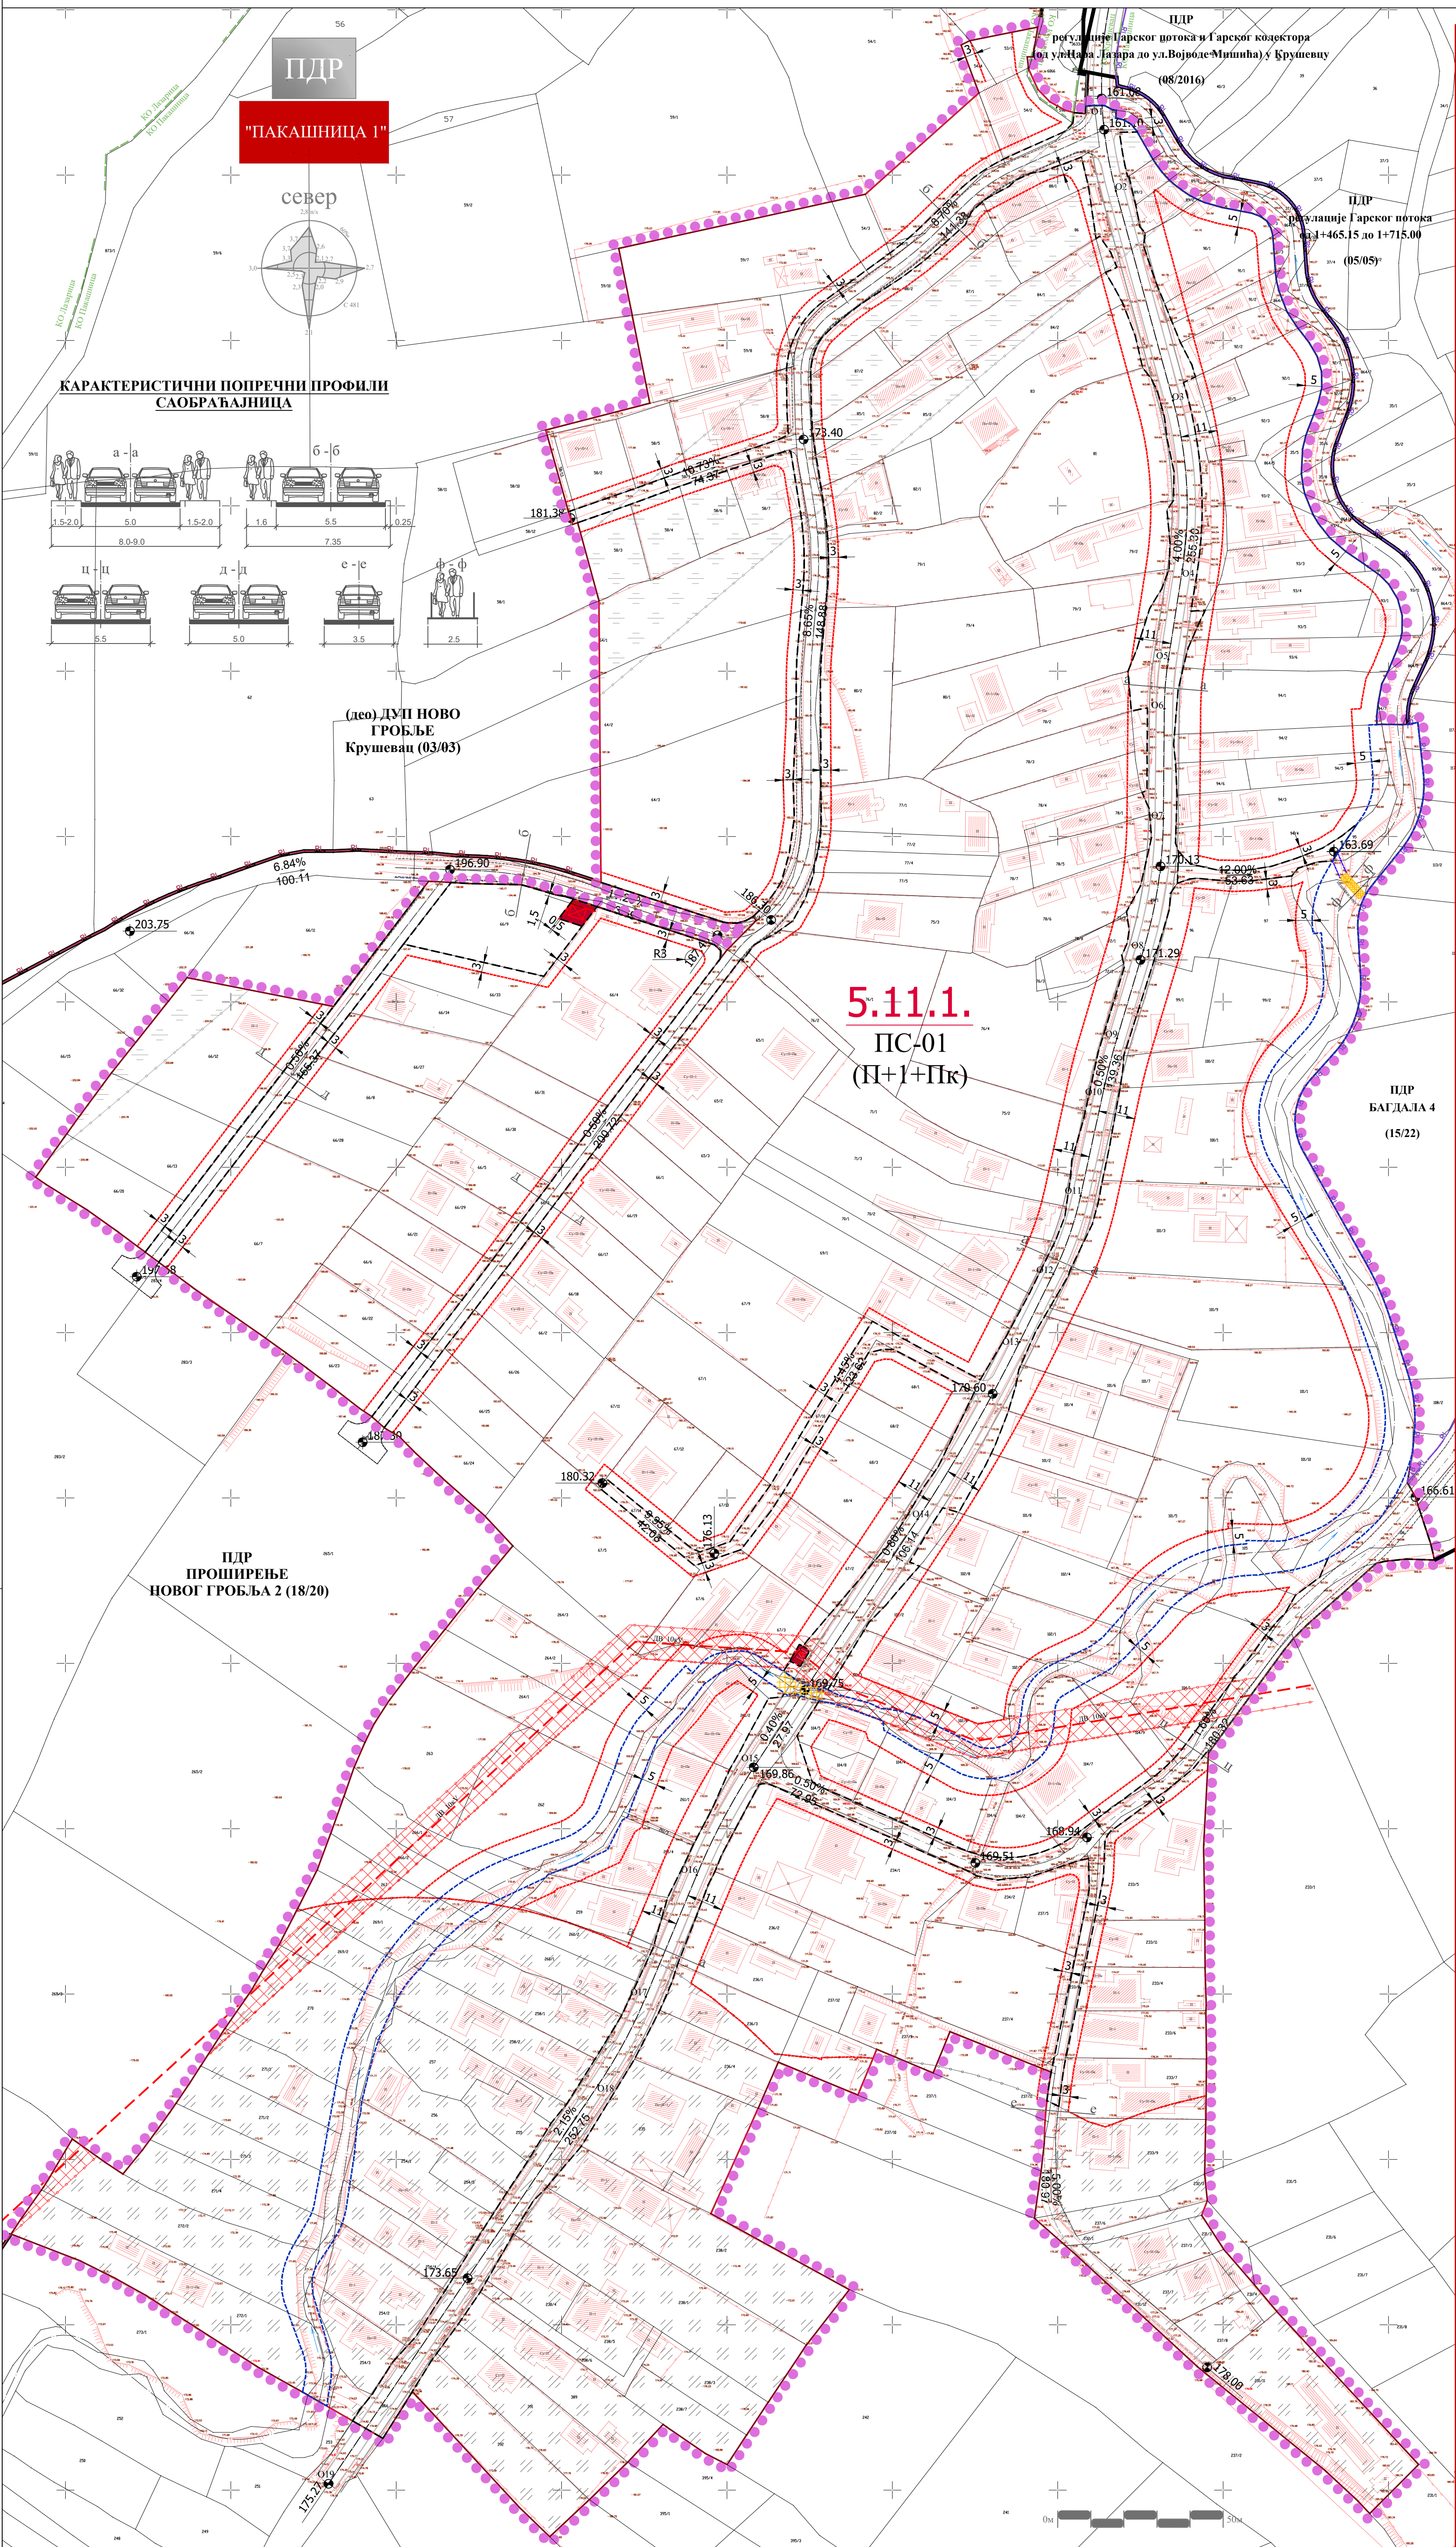

ГРАД КРУШЕВАЦ

Република Србија



положај планског подручја у оквиру
ПГР-а Запад 1

ЛЕГЕНДА

- Граница Плана
- Граница катастарске парцеле
- Фактичко стање
- Граница катастарске општине
- Граница тангентних планова
- 5.11.1. Ознака урбанистичке потцелине
- Граница урбанистичке потцелине
- П Спратност објеката (постојећа)
- (П+1+Пк) Спратност објеката (планирана)
- ГЛ Грађевинска линија
- Регулациона линија
- Регулациона линија потока
- Рег.линија(преузета из ПДР Багдала 4)
- Рег.линија(преузета из ПДР Н.гробље-прош.2)
- Нивелационе коте
- Подужни падови
- Јавни пут - општински пут - ул.Војводе Мишића
- Улице у насељу
- Прилазни пут
- Пешачка стаза
- Регулација Гарског потока
- Мостови и прелази

ЗОНА ЗАШТИТЕ

- Зона заштите постојећег објекта посебне намене - зона забрањене градње
- Зона заштите постојећег објекта посебне намене - зона контролисане градње
- Заштитни појас далековода 10kV

ОБЕРАВА
Председник Комисије за планове

Органи надлежни за послове
урбанистичког планирања



ЈАВНО ПРЕДУЗЕЋЕ ЗА УРБАНИЗАМ И ПРОЈЕКТОВАЊЕ КРУШЕВАЦ

ПЛАН ДЕТАЉНЕ РЕГУЛАЦИЈЕ
ПАКАШНИЦА 1

графички прилог:
ПЛАН САОБРАЋАЈНИЦА И РЕГУЛАЦИОНО
НИВЕЛАЦИОНИ ПЛАН

руководилац израде:

одговорни урбаниста:
Даница Деланић, дипл.инж.арх.

одговорни урбаниста:
Биљана Тимотијевић-Арснић, дипл.инж.арх.

обрађивачи:

Предраг Арснић, дипл.инж.саобр.


Миљана Милосављевић, мастр.инж.грађ.

Ирена Петровић, дипл.инж.грађ.

размера:
1:1000

док. бр. (вер.):
Н.2

лист:
03

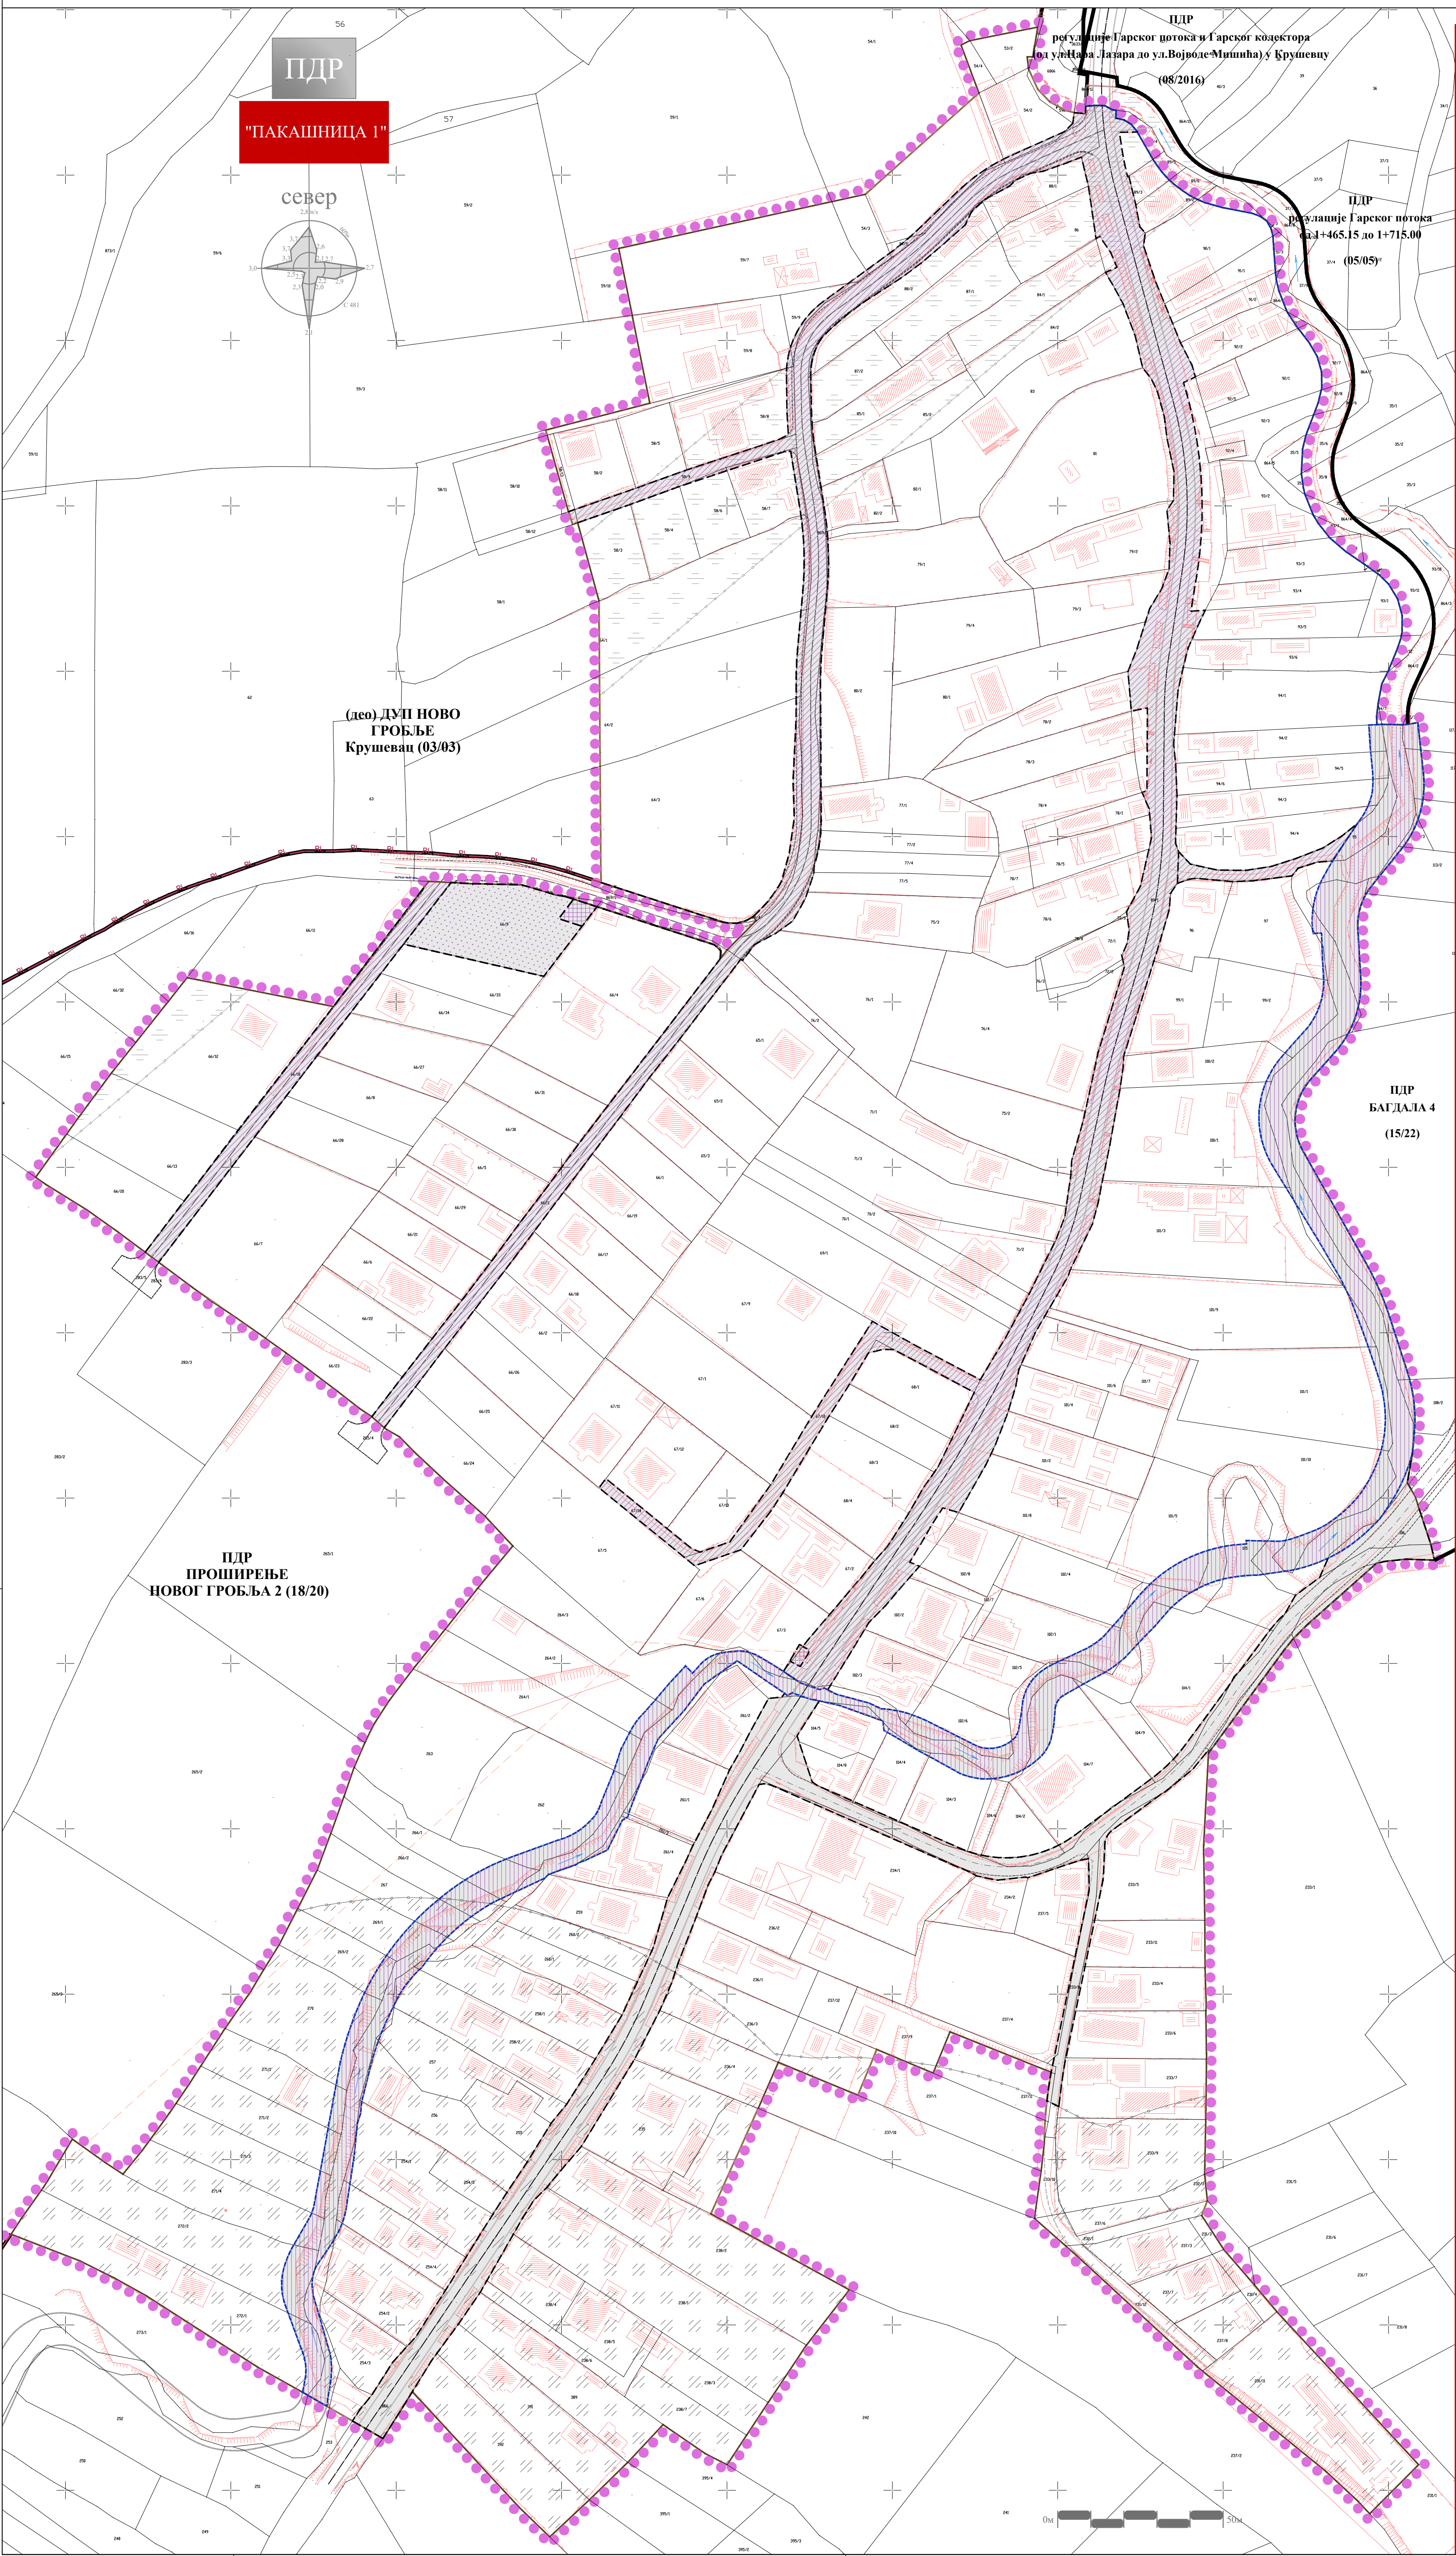

ГРАД КРУШЕВАЦ

Република Србија



положај планског подручја у оквиру ППР-а Запад 1

ЛЕГЕНДА

- Граница Плана
- Граница катастарске парцеле
- Фактичко стање
- Граница катастарске општине
- Граница тангентних планова
- Регулациона линија
- Регулациона линија потока
- Рег.линија(преузета из ПДР Багдала 4)
- Рег.линија(преузета из ПДР Н.гробље-прош.2)

- ПОВРШИНЕ И ОБЈЕКТИ ЈАВНИХ НАМЕНА
- Саобраћајнице у укупном профилу
 - Заштитно зеленило
 - Регулација Гарског потока
 - Електроенергетска инфраструктура - ТС
- ПОВРШИНЕ ОСТАЛИХ НАМЕНА

ЗОНА ЗАШТИТЕ

- Зона заштите постојећег објекта посебне намене - зона забрањене градње
- Зона заштите постојећег објекта посебне намене - зона контролисане градње

ОБЕРАВА
Председник Комисије за планове
Орган надлежан за послове урбанистичког планирања



ЈАВНО ПРЕДУЗЕЋЕ ЗА УРБАНИЗАМ И ПРОЈЕКТОВАЊЕ КРУШЕВАЦ

ПЛАН ДЕТАЉНЕ РЕГУЛАЦИЈЕ
ПАКАШНИЦА 1

графички прилог:

ПЛАН ПОВРШИНА ЈАВНЕ НАМЕНА

руководилац израде:

одговорни урбаниста:
Даница Дељанин, дипл.инж.арх.


одговорни урбаниста:
Биљана Тимотијевић-Арсип, дипл.инж.арх.

размера:
1:1000

док. бр. (вер.):
Н.2

лист:
04

ЛИСТ:
05

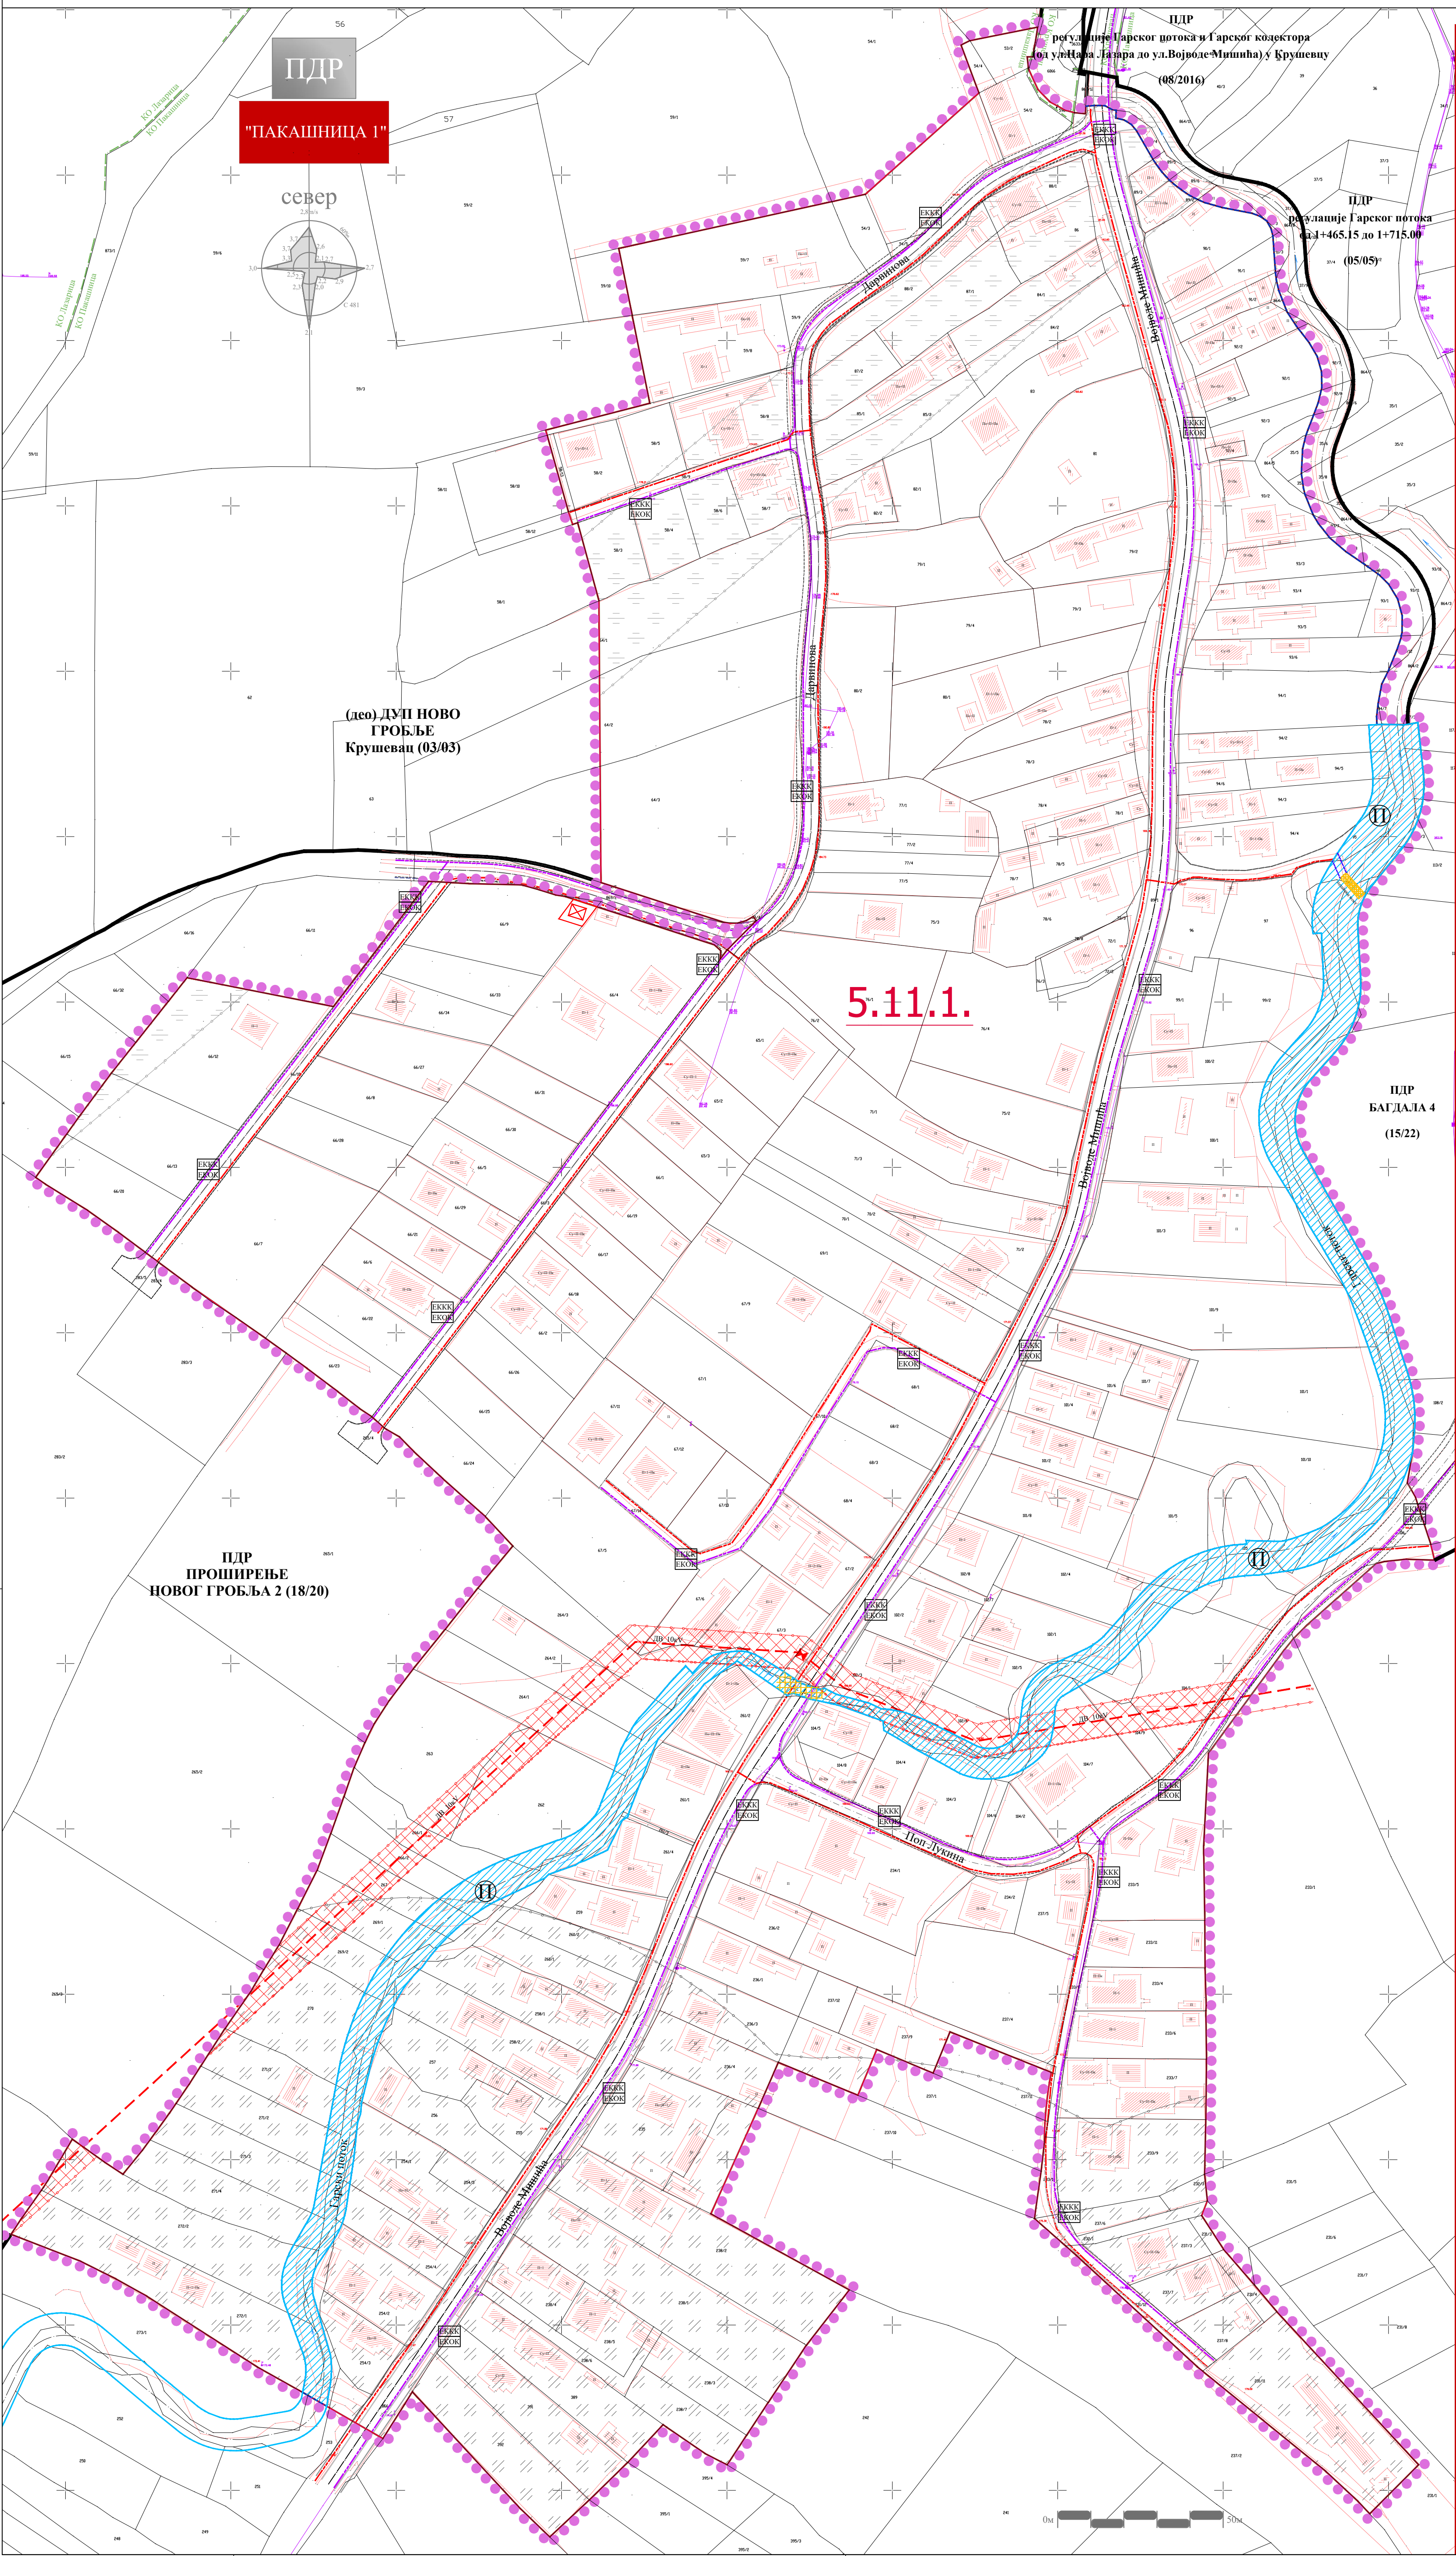

ГРАД КРУШЕВАЦ

Република Србија



положај планског подручја у оквиру
ПГР-а Запад 1

ЛЕГЕНДА

- Граница Плана
- Граница катастарске парцеле
- Фактичко стање
- Граница катастарске општине
- Граница тангентних планова
- 5.11.1. Ознака урбанистичке потцелине
- Граница урбанистичке потцелине
- Регулациона линија потока

Електроенергетска инфраструктура

- Постојећа електроенергетска мрежа
- Трафостаница 10/0,4 kV - постојећа
- Новопланирана електроенергетска мрежа
- Трафостаница 10/0,4 kV - планирана

Електронска комуникациона инфраструктура

- Постојећа телекомуникациона мрежа
- Планирана ТК мрежа (подземни оптички кабл и кабловска ТК канализација)

- Регулисано корито Гарског потока - планирано
- Мостови и прелази

ЗОНА ЗАШТИТЕ

- Зона заштите постојећег објекта посебне намене - зона забрањене градње
- Зона заштите постојећег објекта посебне намене - зона контролисане градње
- Заштитни појас постојећег далековода 10kV

ОБЕРАВА
Председник Комисије за планове
Орган надлежан за послове урбанистичког планирања



ЈАВНО ПРЕДУЗЕЋЕ ЗА УРБАНИЗАМ И ПРОЈЕКТОВАЊЕ КРУШЕВАЦ

ПЛАН ДЕТАЉНЕ РЕГУЛАЦИЈЕ
ПАКАШНИЦА 1

графички прилог:

ПЛАН ЕЛЕКТРОЕНЕРГЕТИКЕ И ТК

руководилац израде:

одговорни урбаниста:
Даница Дељанин, дипл.инж.арх.

одговорни урбаниста:
Биљана Тимотијевић-Арсин, дипл.инж.арх.

обрађивач - електроенергетика:

одговорни урбаниста:
Драгослав Радојевић, дипл.инж.ел.


обрађивач - ТК:

одговорни урбаниста:
Слободан Николић, дипл.инж.ел.

размера:
1:1000

док. бр. (вер.):
Н.2

лист:
07

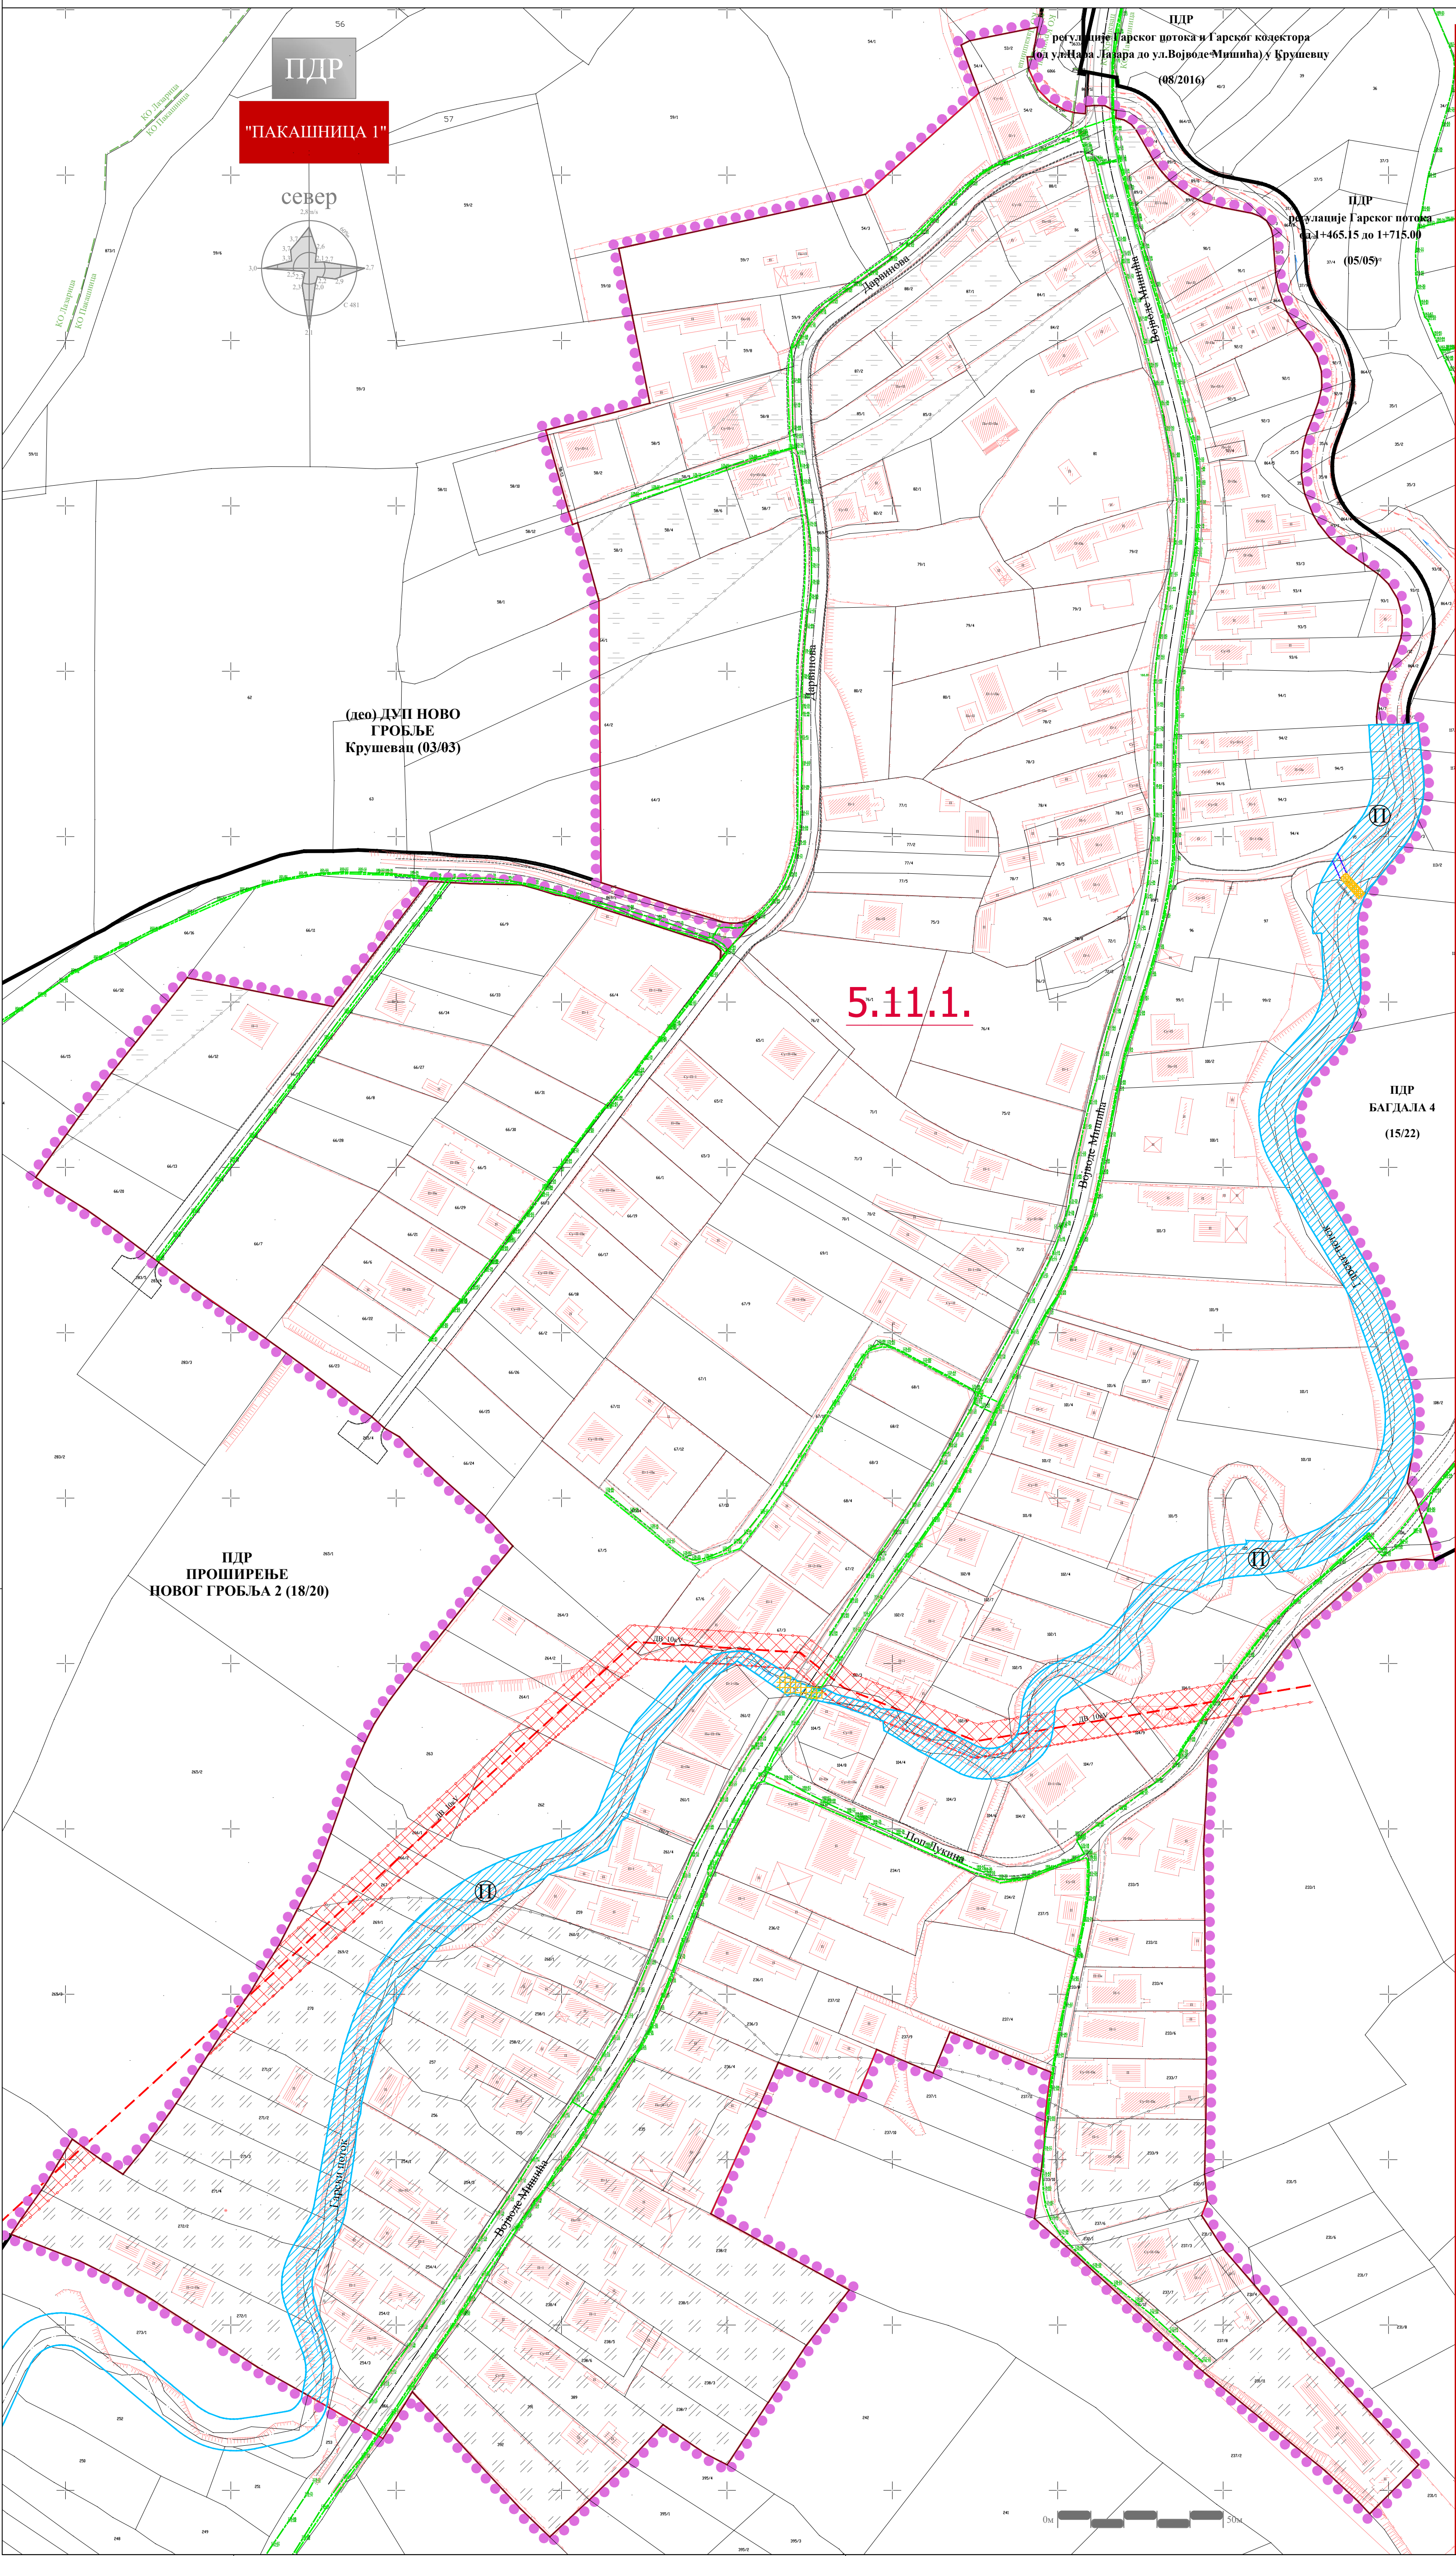

ГРАД КРУШЕВАЦ

Република Србија



положај планског подручја у оквиру
ППР-а Запад 1

ЛЕГЕНДА

- Граница Плана
- Граница катастарске парцеле
- Фактичко стање
- Граница катастарске општине
- Граница тангентних планова
- 5.11.1. Ознака урбанистичке потцелине
- Граница урбанистичке потцелине
- Регулациона линија потока

Гасна инфраструктура

- Постојећи гасовод н.пр.-подземни
- Планирани гасовод н.пр.-подземни

- Регулисано корито Гарског потока - планирано
- Мостови и прелази

ЗОНА ЗАШТИТЕ

- Зона заштите постојећег објекта посебне намене - зона забрањене градње
- Зона заштите постојећег објекта посебне намене - зона контролисане градње
- Заштитни појас постојећег далековода 10kV

ОБЕРАВА
Председник Комисије за планове

Орган надлежан за послове
урбанистичког планирања



ЈАВНО ПРЕДУЗЕЋЕ ЗА УРБАНИЗАМ И ПРОЈЕКТОВАЊЕ КРУШЕВАЦ

ПЛАН ДЕТАЉНЕ РЕГУЛАЦИЈЕ
ПАКАШНИЦА 1

графички прилог:

ПЛАН ГАСИФИКАЦИЈЕ

руководилац израде:

одговорни урбаниста:
Даница Делјанин, дипл.инж.арх.

одговорни урбаниста:
Биљана Тимотијевић-Арснић, дипл.инж.арх.


обрађивач:

Миљан Марковић, машинж.

размера:
1:1000

док. бр. (вер.):
Н.2

лист:
08

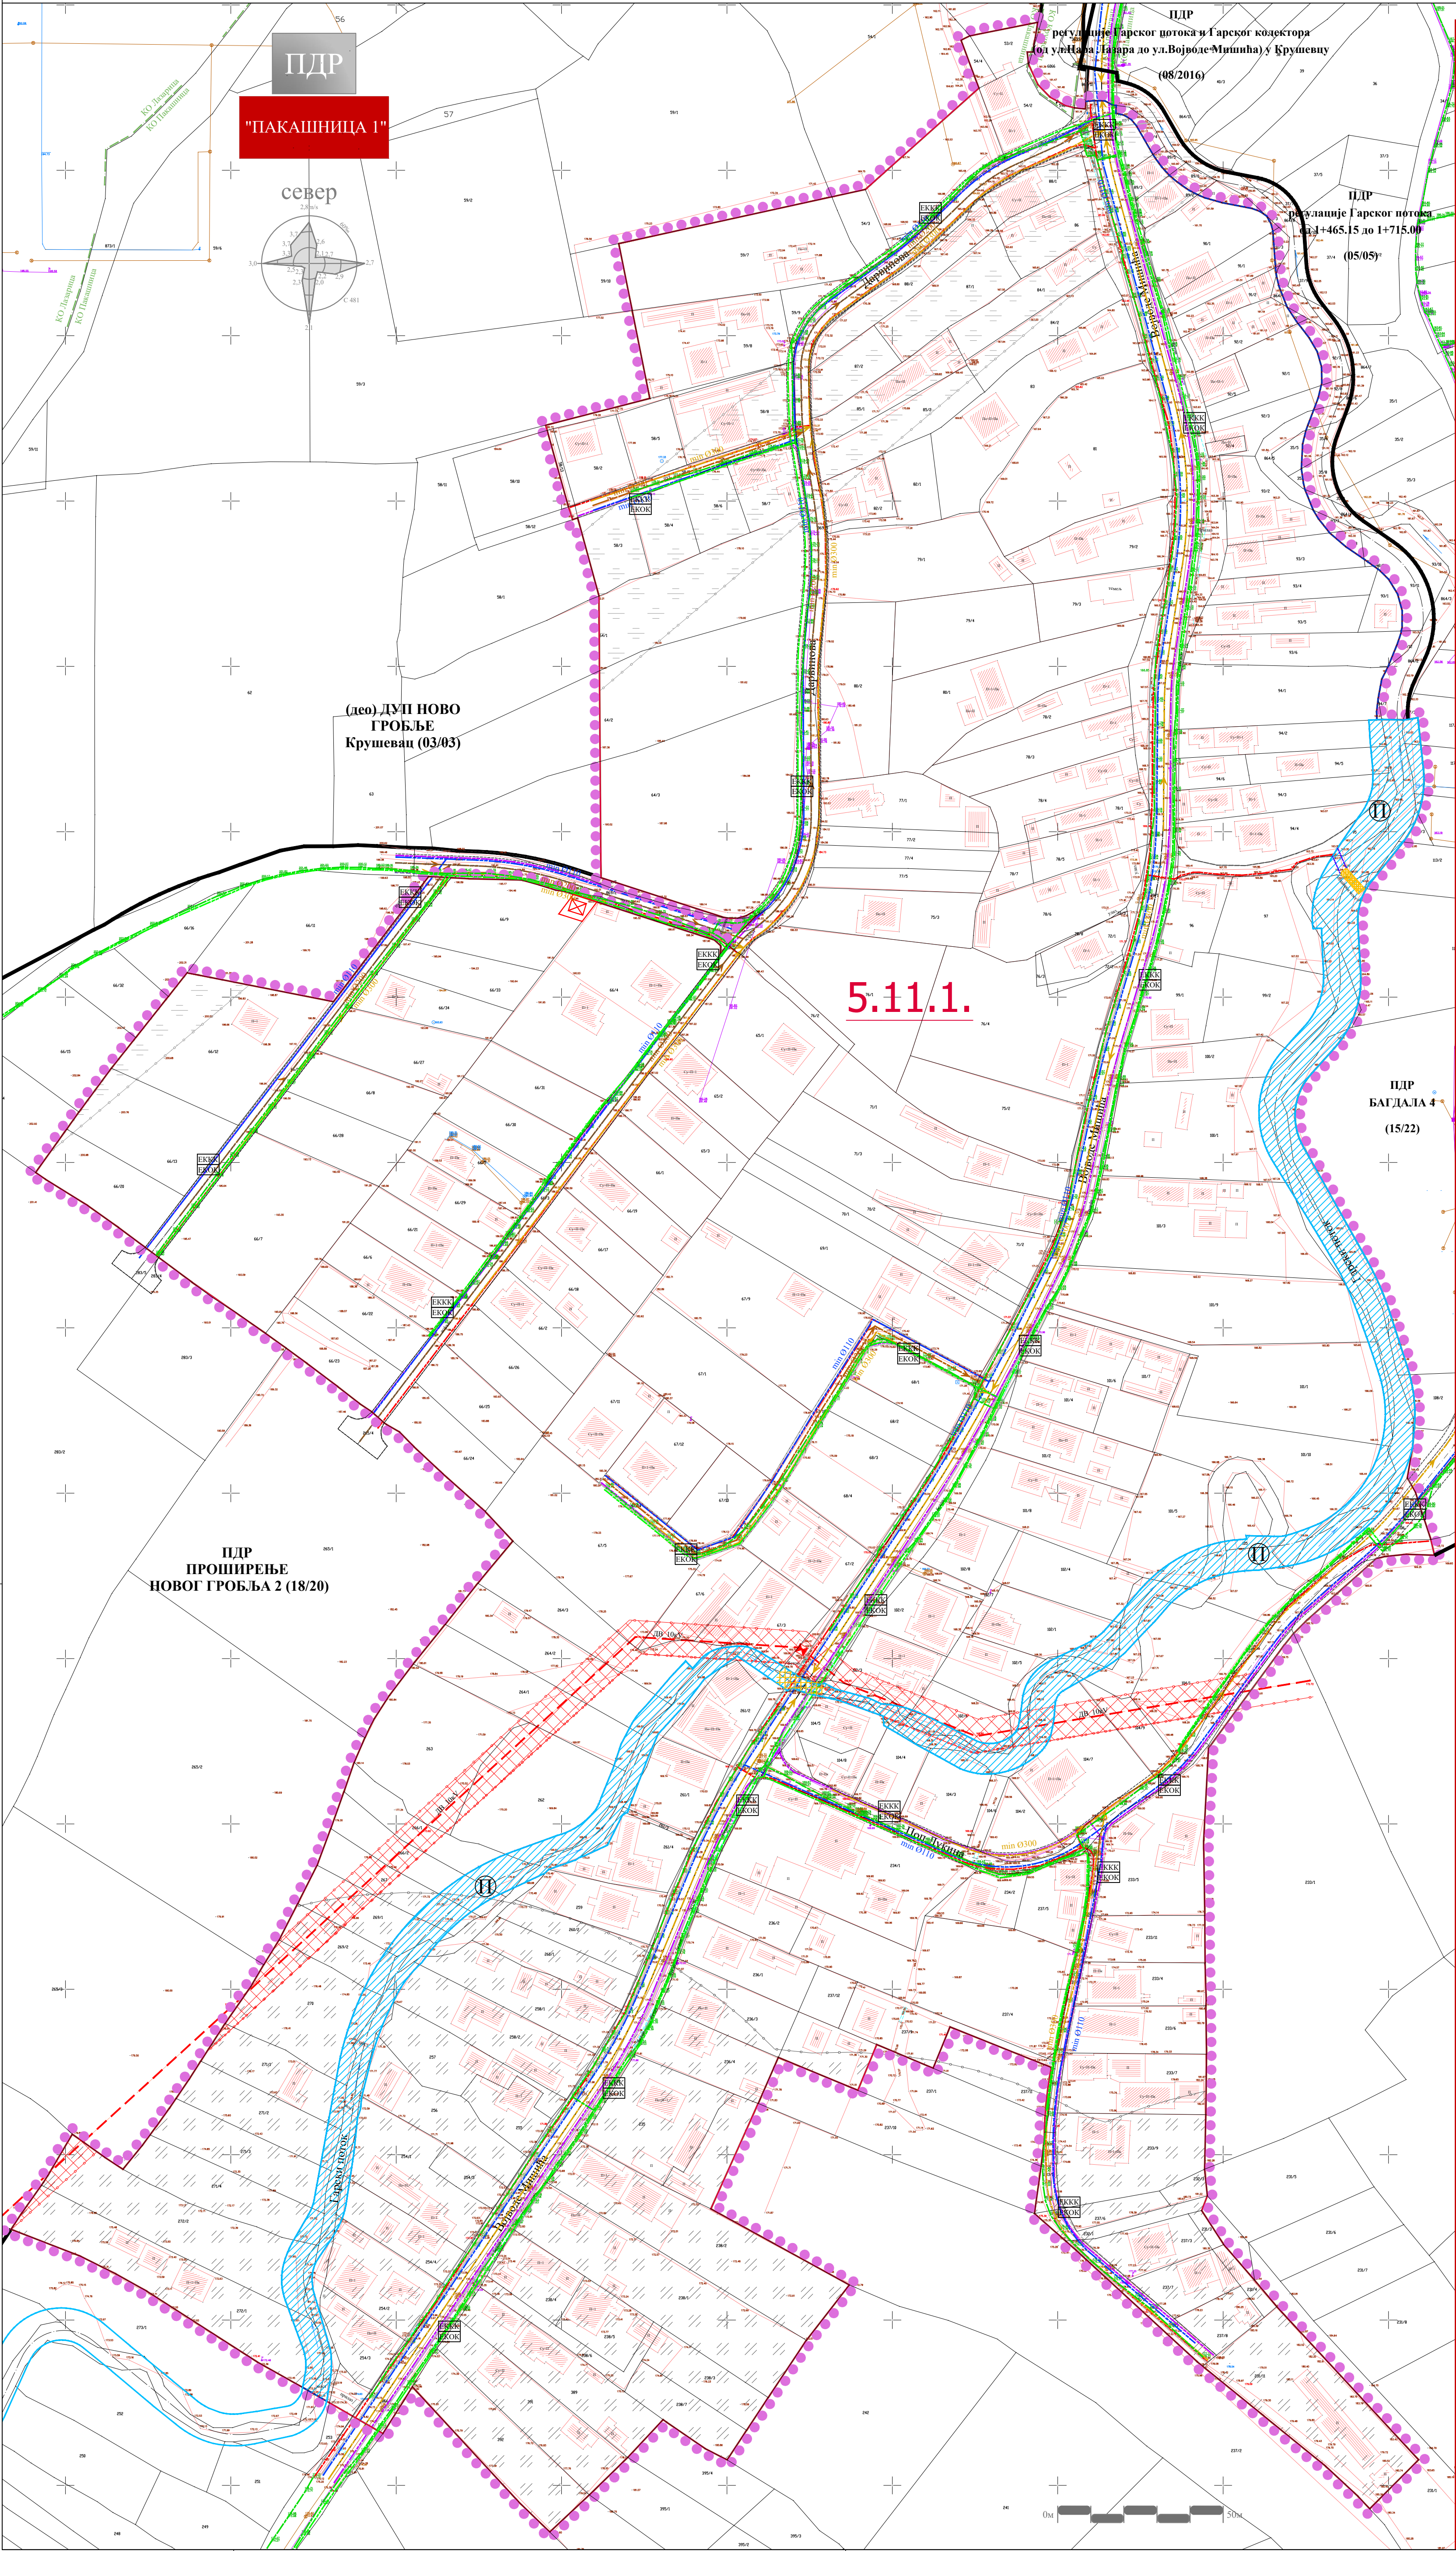

ГРАД КРУШЕВАЦ

Република Србија



положај планског подручја у оквиру ППР-а Запад 1

ЛЕГЕНДА

- Граница Плана
- Граница катастарске парцеле
- Фактичко стање
- Граница катастарске општине
- Граница тангентних планова
- 5.11.1. Ознака урбанистичке потцелине
- Граница урбанистичке потцелине
- Регулациона линија потока
- Хидротехничка инфраструктура
 - Постојећи водовод
 - Постојећа канализација отпадних вода
 - Новопланирани водовод
 - Новопланирана канализација отпадних вода
 - Новопланирана атмосферска канализација
- Електроенергетска инфраструктура
 - Постојећа електроенергетска мрежа
 - Трафостаница 10/0,4 kV - постојећа
 - Новопланирана електроенергетска мрежа
 - Трафостаница 10/0,4 kV - планирана
- Електронска комуникациона инфраструктура
 - Постојећа телекомуникациона мрежа
 - Планирана ТК мрежа (подземни оптички кабл и кабловска ТК канализација)
- Гасна инфраструктура
 - Постојећи гасовод н.пр.-подземни
 - Планирани гасовод н.пр.-подземни
- Регулисано корито Гарског потока - планирано
- Мостови и прелази
- ЗОНА ЗАШТИТЕ
 - Зона заштите постојећег објекта посебне намене - зона забрањене градње
 - Зона заштите постојећег објекта посебне намене - зона контролисане градње
 - Заштитни појас постојећег далековода 10kV

ОБЕРАВА
Преседник Комисије за планирање
Орган надлежан за послове урбанистичког планирања



ЈАВНО ПРЕДУЗЕЋЕ ЗА УРБАНИЗАМ И ПРОЈЕКТОВАЊЕ КРУШЕВАЦ

ПЛАН ДЕТАЉНЕ РЕГУЛАЦИЈЕ
ПАКАШНИЦА 1

графички прилог:

СИНХРОН ПЛАН ИНФРАСТРУКТУРЕ

руководилац израде:

одговорни урбаниста:
Даница Дељанин, дипл.инж.арх.

одговорни урбаниста:
Биљана Тимотијевић-Арснић, дипл.инж.арх.

размера:
1:1000

док. бр. (вер.):
Н.2

лист:
09