



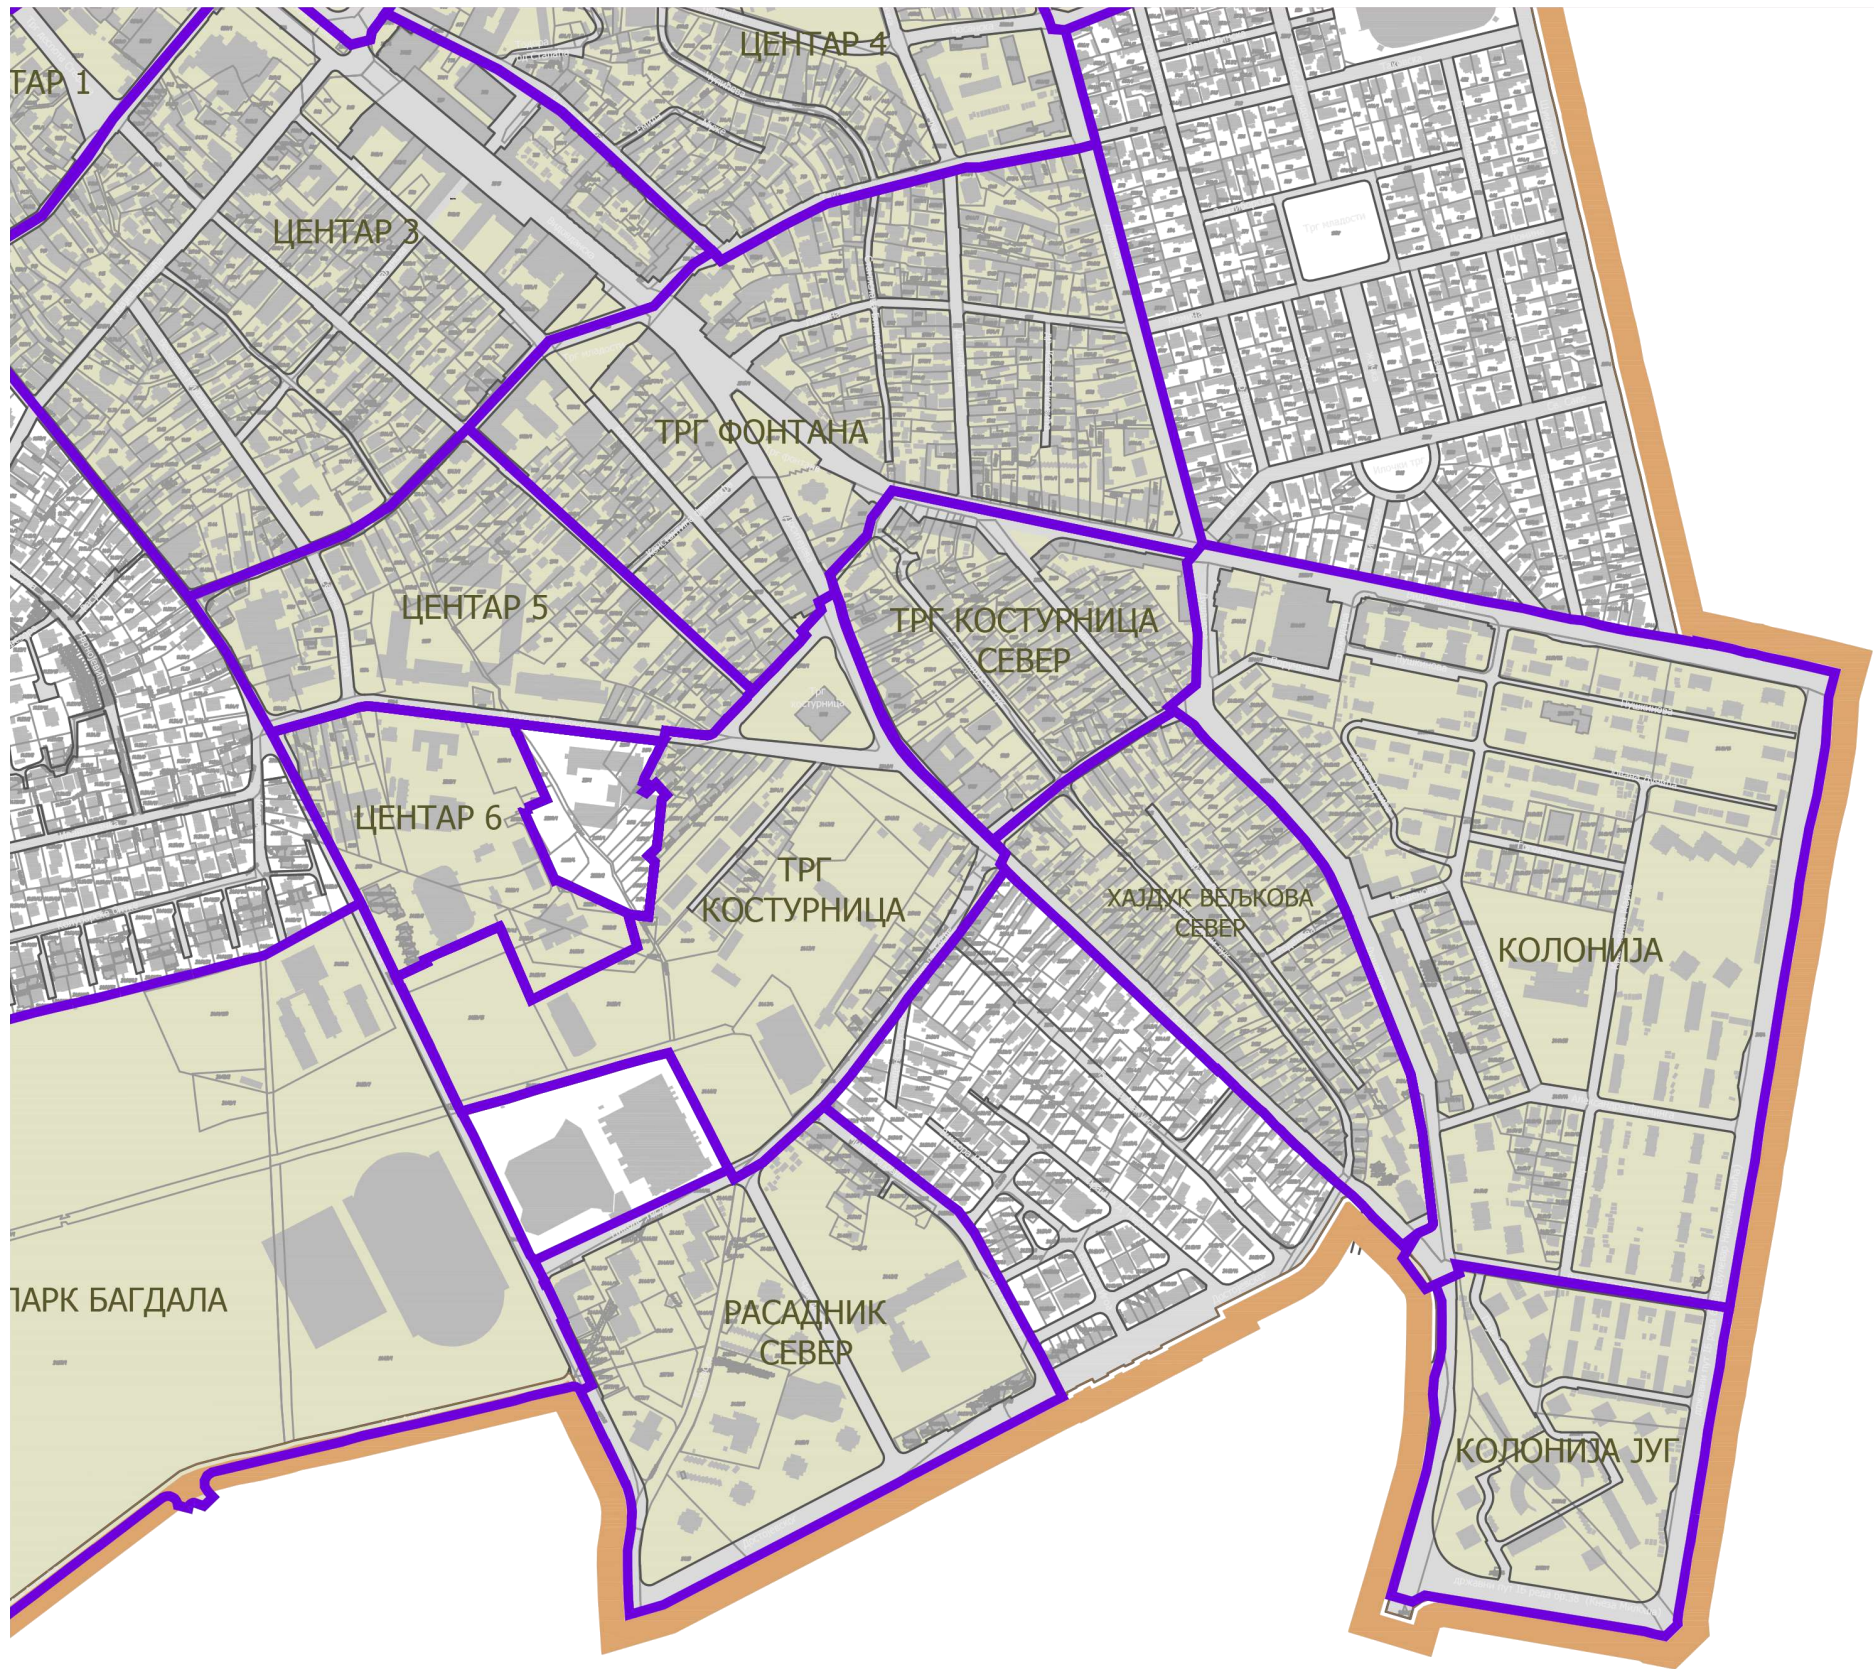

ГРАД КРУШЕВАЦ
Република Србија

**ПЛАН
ГЕНЕРАЛНЕ
РЕГУЛАЦИЈЕ
"ЦЕНТАР"**

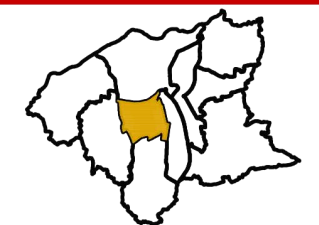

ЛЕГЕНДА

- Граница плана
- Израда планова детаљне регулације

ИЗВОД ИЗ ПЛАНА ВИШЕГ РЕДА



ЈП ЗА УРБАНИЗАМ И ПРОЈЕКТОВАЊЕ
К Р У Ш Е В А Ц

графички прилог:
ПЛАН СПРОВОЂЕЊА

размера:
1:2.500



ГРАД КРУШЕВАЦ

Република Србија

ИЗМЕНА И ДОПУНА ИЗМЕНЕ ПЛАНА ДЕТАЉНЕ РЕГУЛАЦИЈЕ "ТРГ КОСТУРНИЦА" У КРУШЕВЦУ (ИЗМЕНЕ ЦЕЛИНЕ Б, ПОДЦЕЛИНА Б3), У ДЕЛУ К.П.БР. 2182/1, 2182/2, 2182/3 И 2182/4 КО КРУШЕВАЦ

НАЦРТ

ЛЕГЕНДА:




ПОЛОЖАЈ КАТАСТАРСКИХ PARCELA BR.2182/1, 2182/2, 2182/3 I 2182/4 KO KRUŠEVAC DEO PODCELINE B3

СКУПШТИНА ГРАДА
КРУШЕВЦА

ПРЕДСЕДНИК

K R U Š E V A C			
	ИНВЕСТИТОР	Радмило Николић дипл.инж.арх	200 0163 03
	Милован Точиловац Таковска 16/15, Крушевац	САРАДНИК Јелена Ивановић дипл.инж.арх	
ПОТПИС	ШИРА СИТУАЦИЈА ЛОКАЦИЈЕ ОРТО-ФОТО СНИМАК		РАЗМЕРА 1:2500
	БР.ПРОЈЕКТА	450-ПДР-16/2022	ДАТУМ 10.11.2022.година
			БР.ЦРТЕЖА 1

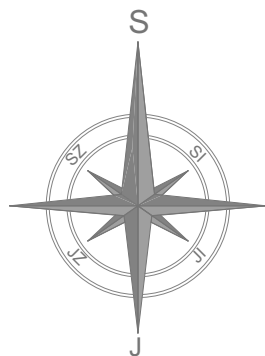

улица Ћирила и Методија

2343/5

2343/6

2182/15

2182/14

2182/3

2343/3

2343/4

Пр

Пр

2182/1

Пр

2447/22

ВЗ

објекат за колективно
становање у изградњи
По+Пр+5

2182/2

2447/21

2447/2

6103

ШЕМАТСКИ ПРИКАЗ КАТАСТАРСКИХ ПАРЦЕЛА
БР.2182/1, 2182/2, 2182/3 I 2182/4 КО КРУШЕВАЦ
ДЕО ПОДЦЕЛИНЕ БЗ



ГРАД КРУШЕВАЦ

Република Србија


ИЗМЕНА И ДОПУНА ИЗМЕНЕ ПЛАНА ДЕТАЉНЕ
РЕГУЛАЦИЈЕ "ТРГ КОСТУРНИЦА" У КРУШЕВЦУ (ИЗМЕНЕ
ЦЕЛИНЕ Б, ПОДЦЕЛИНА БЗ), У ДЕЛУ К.П.БР. 2182/1, 2182/2,
2182/3 и 2182/4 КО КРУШЕВАЦ

НАЦРТ

ЛЕГЕНДА :

- Граница обухвата
измене и допуне плана
- Граница катастарске парцеле
- Фактичко стање
- П+5 Спратност објекта - постојећа
- Становање
- Комерцијалне делатности
- Саобраћајне површине
- Траса постојеће
фекалне канализације
- Траса постојећег водовода
- Постојеће електроенергетски вод

НЕИМАРС			
К Р У Ш Е В А Ц			
	ИНВЕСТИТОР	Радмило Николић дипл.инж.арх	200 0163 03
	Милован Точиловац Таковска 16/15, Крушевац	САРАДНИК Јелена Ивановић дипл.инж.арх	
ПОСТОЈЕЋА НАМЕНА ПОВРШИНА			РАЗМЕРА
			1:250
БР.ПРОЈЕКТА	450-ПДР-16/2022	ДАТУМ	10.11.2022.година
			БР.ЦРТЕЖА
			2

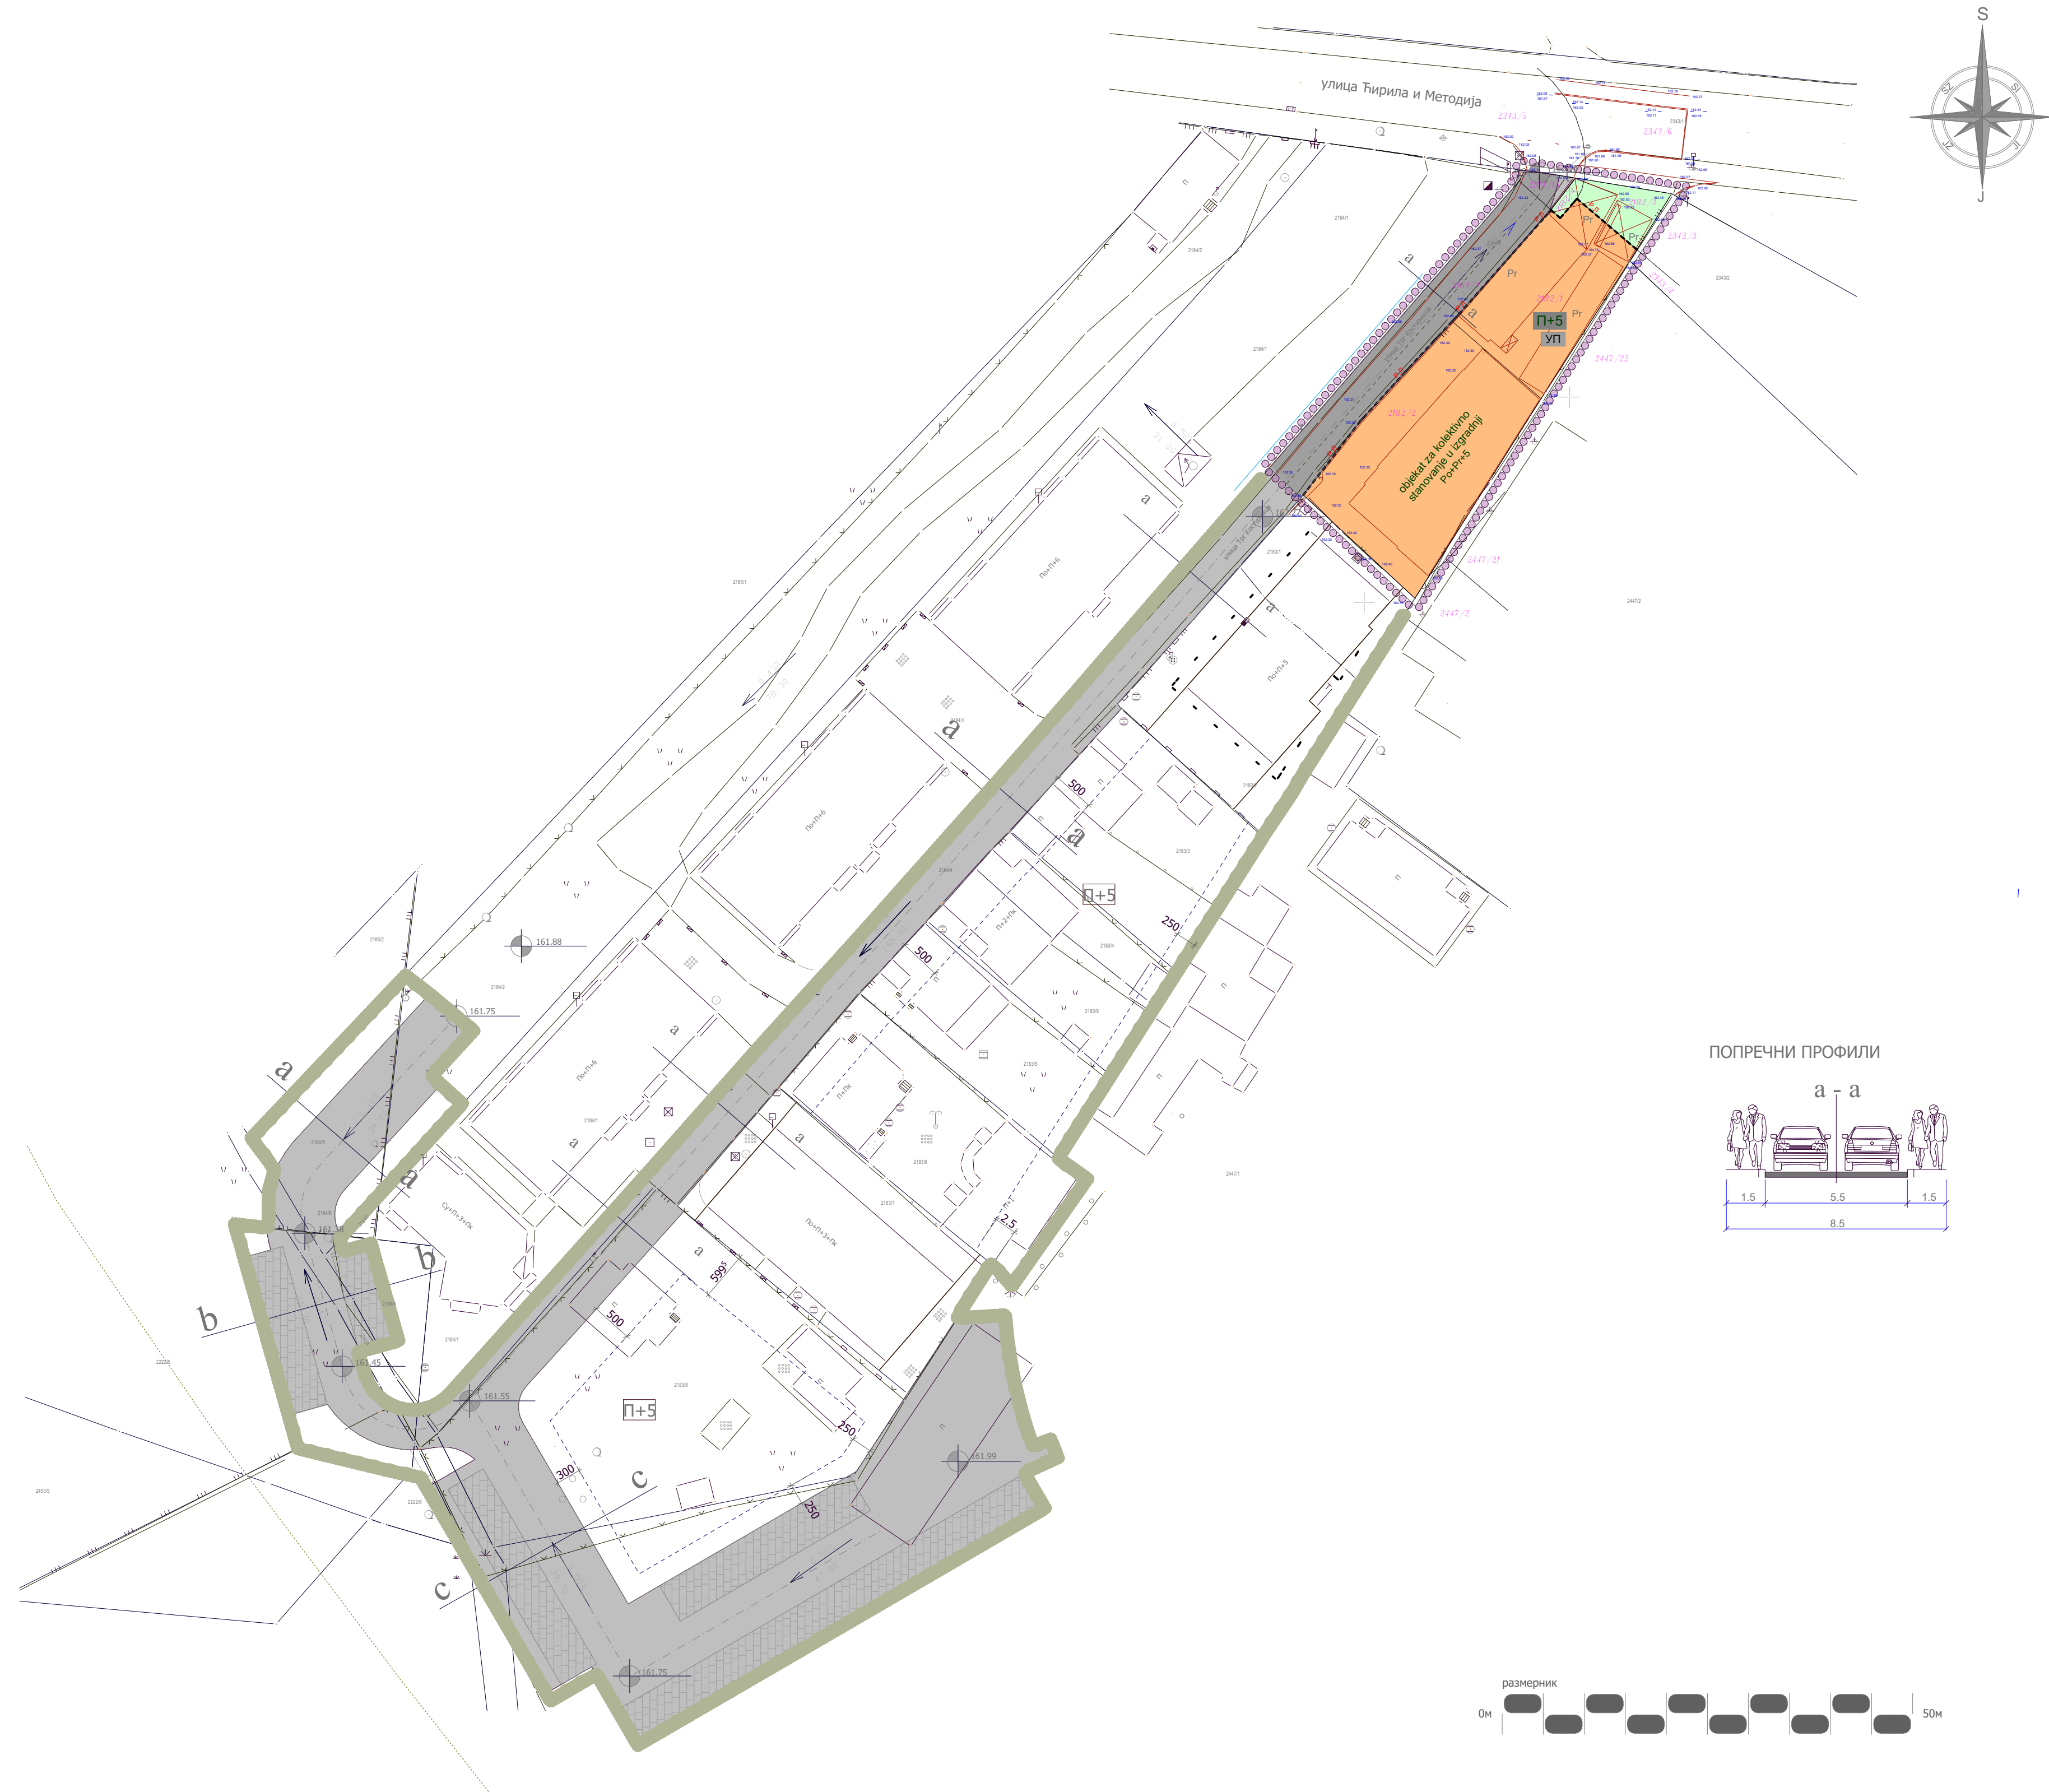

ГРАД КРУШЕВАЦ
Република Србија


ИЗМЕНА И ДОПУНА ИЗМЕНЕ ПЛАНА ДЕТАЉНЕ РЕГУЛАЦИЈЕ "ТРГ КОСТУРНИЦА " У КРУШЕВЦУ (ИЗМЕНЕ ЦЕЛИНЕ Б, ПОДЦЕЛИНА Б3), У ДЕЛУ К.П.БР. 2182/1, 2182/2, 2182/3 и 2182/4 КО КРУШЕВАЦ

НАЦРТ

ЛЕГЕНДА :

- Граница обухвата измене и допуне плана
- Граница катастарске парцеле
- Фактичко стање
- Регулациона линија
- П+5 Спратност објекта - планирана
- Вишепородично становање
- Саобраћајне површине
- Парцела јавне намене опредењена ПДР Трг Костурница
- УП Израда урбанистичког пројекта

NEIMARSH			
К Р У Ш Е В А Ц			
ИНВЕСТИТОР	Милован Точиловац Таковска 16/15, Крушевац	РАДМИЛО НИКОЛИЋ ДИП.ИНЖ.АРХ САРАДНИК Јелена Ивановић дипл.инж.арх	200 0163 03
ПОТПИС	РАДМИЛО Д. НИКОЛИЋ	ПЛАНИРАНА НАМЕНА ПОВРШИНА	РАЗМЕРА 1:500
БР.ПРОЈЕКТА	450-ПДР-16/2022	ДАТУМ	10.11.2022.године
БР.ЦРТЕЖА			3






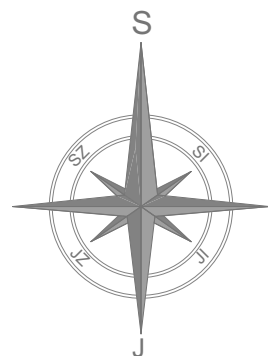


00 100 %

улица Ћирила и Методија

2343/5

2343/6

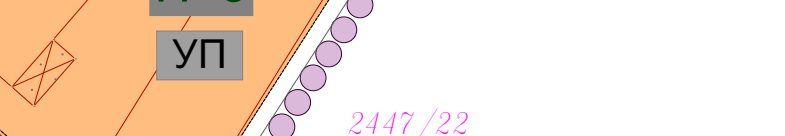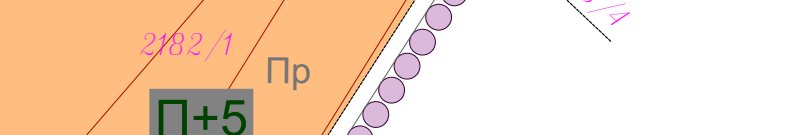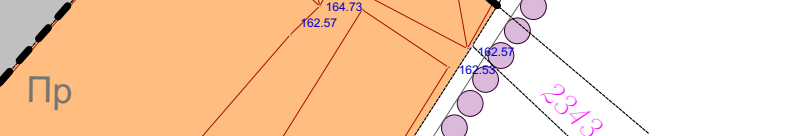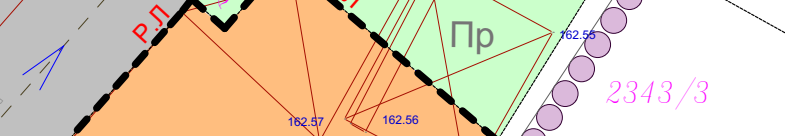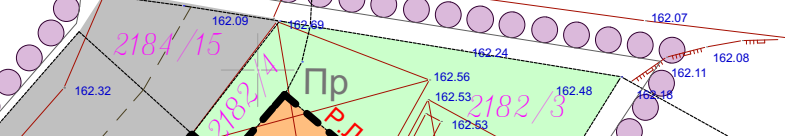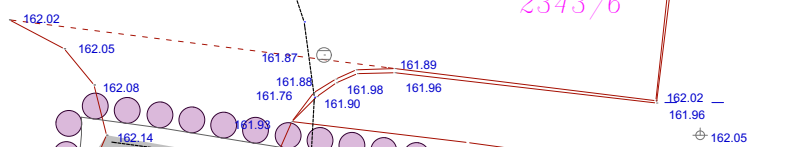

ГРАД КРУШЕВАЦ

Република Србија

ИЗМЕНА И ДОПУНА ИЗМЕНЕ ПЛАНА ДЕТАЉНЕ РЕГУЛАЦИЈЕ "ТРГ КОСТУРНИЦА" У КРУШЕВЦУ (ИЗМЕНЕ ЦЕЛИНЕ Б, ПОДЦЕЛИНА БЗ), У ДЕЛУ К.П.БР. 2182/1, 2182/2, 2182/3 И 2182/4 КО КРУШЕВАЦ


НАЦРТ

ЛЕГЕНДА :


- Граница обухвата измене и допуне плана
- Граница катастарске парцеле
- Фактичко стање
- Регулациона линија
- П+5 Спратност објекта - планирана
- Вишепородично становање
- Саобраћајне површине
- Парцела јавне намене опредењена ПДР Трг Костурница
- УП Израда урбанистичког пројекта

ШЕМАТСКИ ПРИКАЗ КАТАСТАРСКИХ ПАРЦЕЛА БР.2182/1, 2182/2, 2182/3 И 2182/4 КО КРУШЕВАЦ ДЕО ПОДЦЕЛИНЕ БЗ

НЕИМАРС				
К Р У Ш Е В А Ц				
	ИНВЕСТИТОР		Радмило Николић дипл.инж.арх	200 0163 03
	Милован Точиловац Таковска 16/15, Крушевац		САРАДНИК Јелена Ивановић дипл.инж.арх	
ПЛАНИРАНА НАМЕНА ПОВРШИНА				РАЗМЕРА
				1:250
ПОТПИС	БР.ПРОЈЕКТА	450-ПДР-16/2022	ДАТУМ	10.11.2022.година
				БР.ЦРТЕЖА
				3а

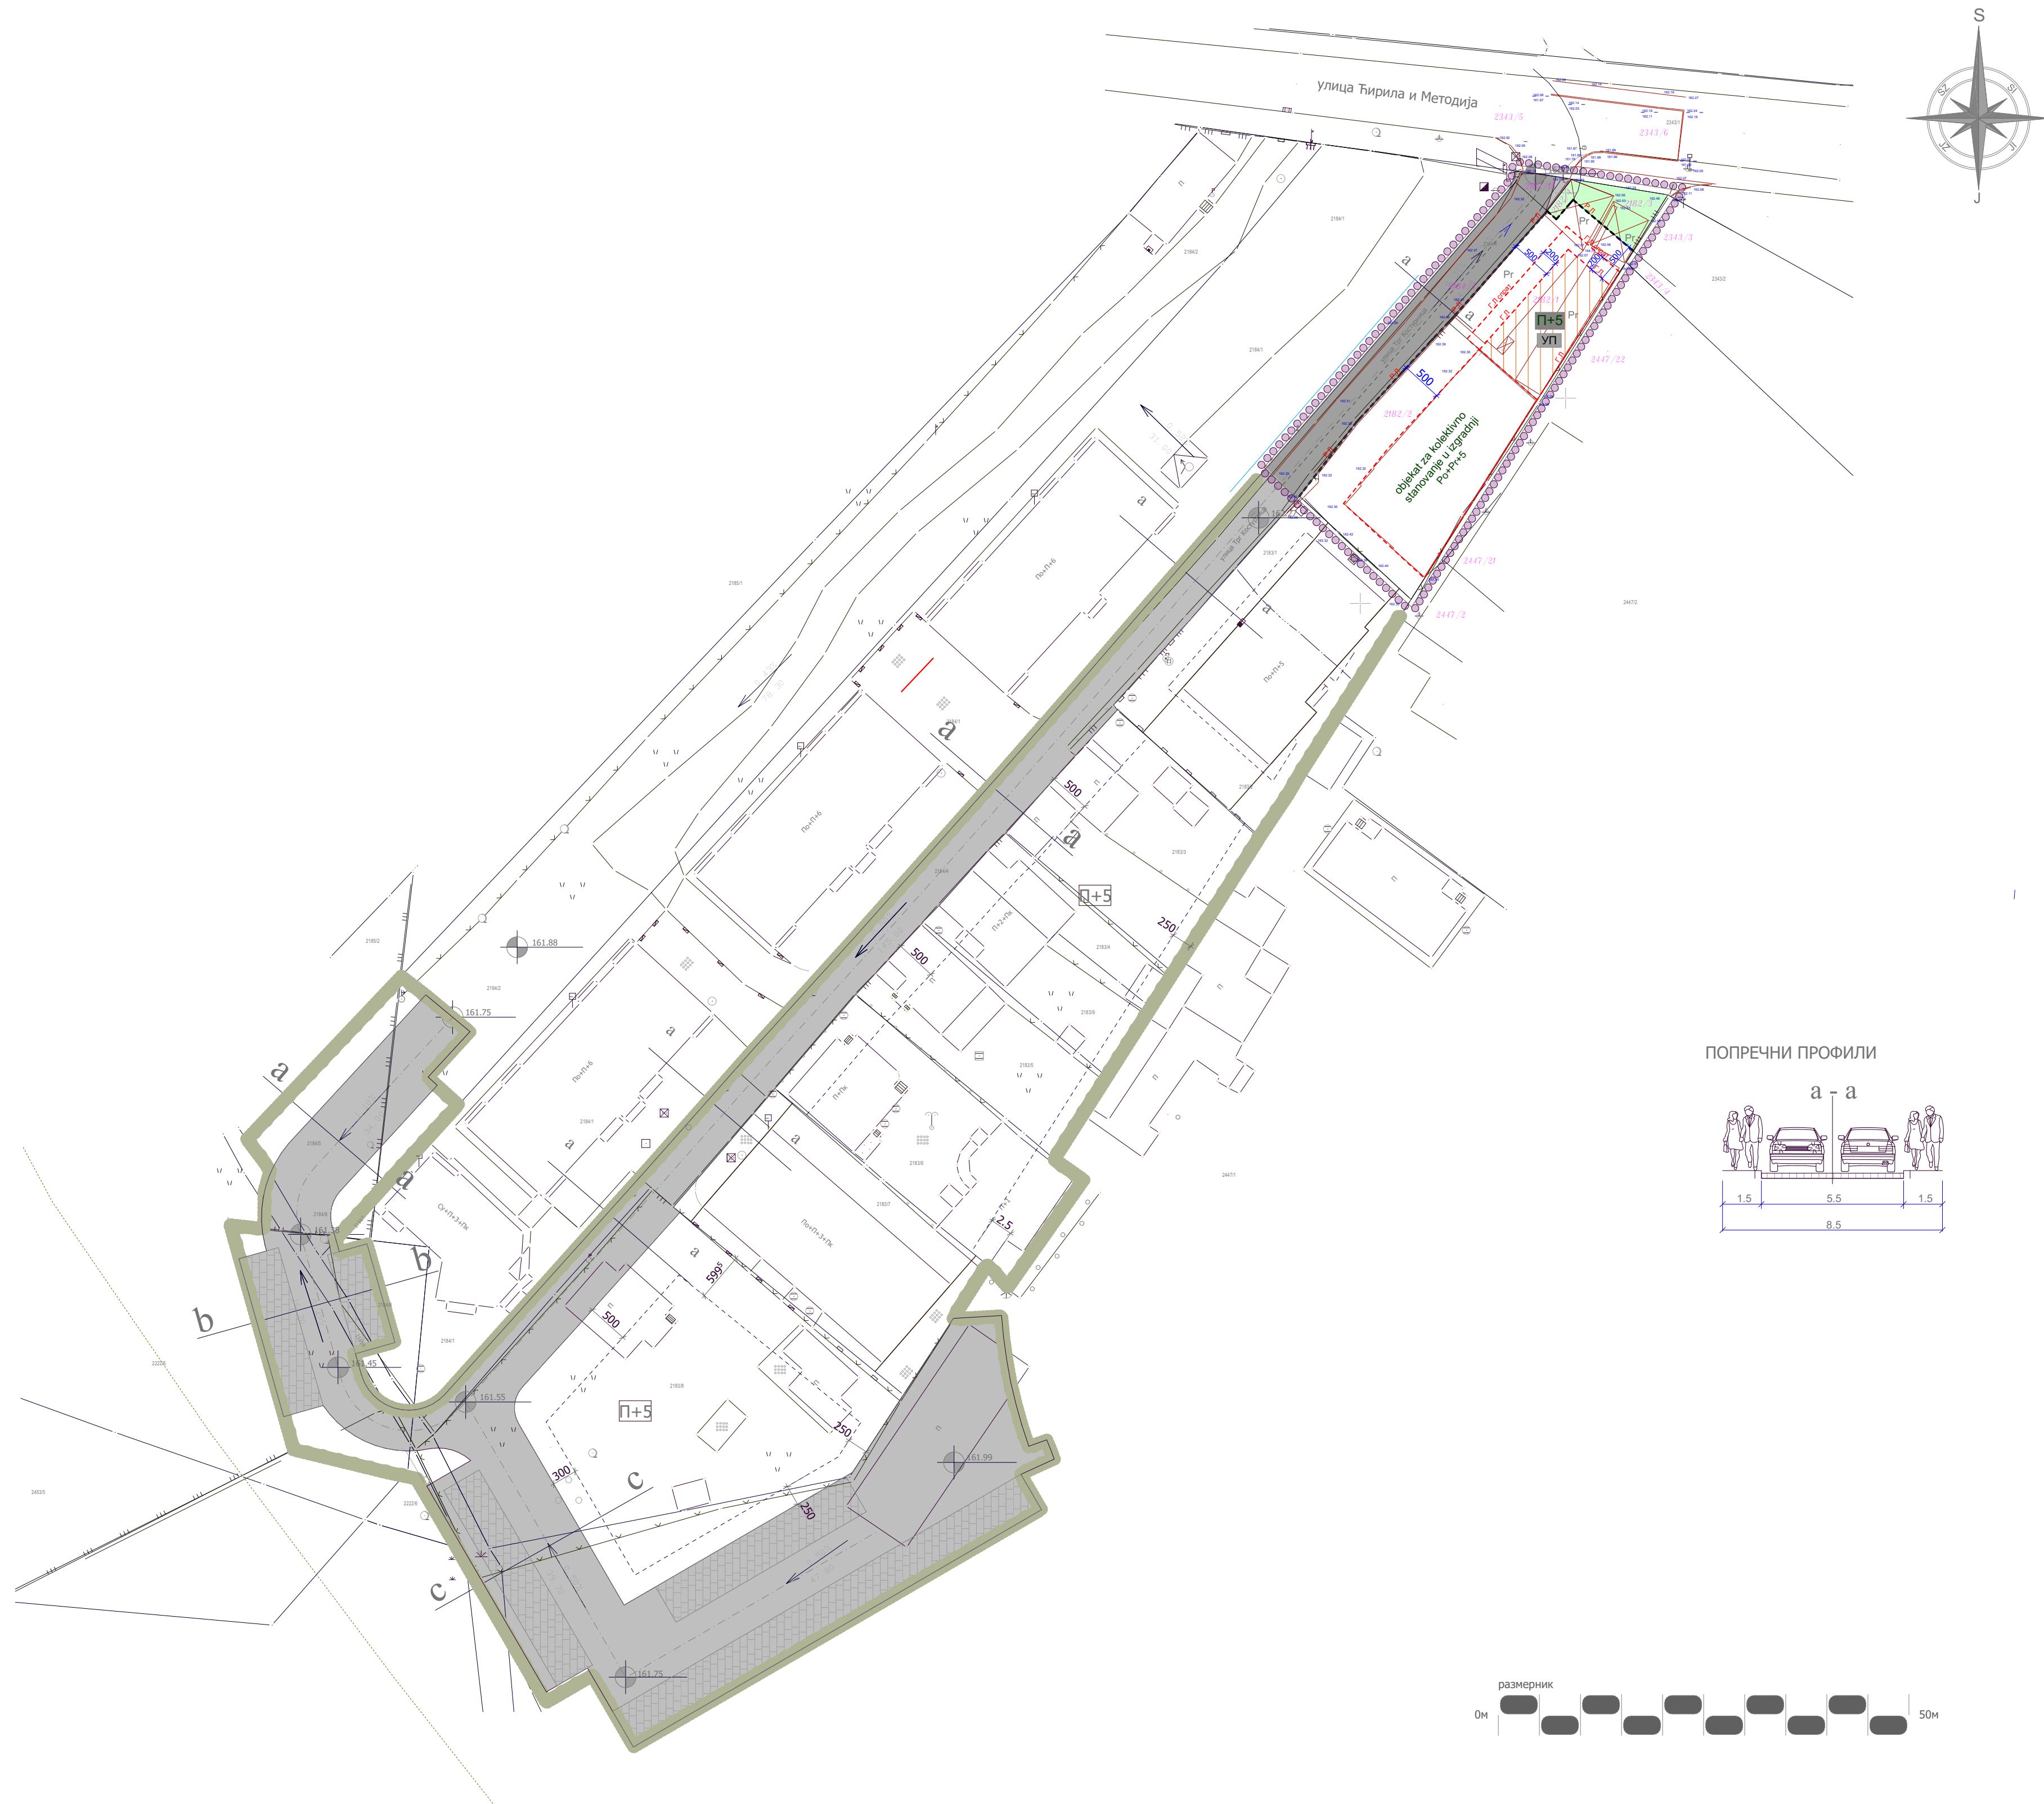

ПОПРЕЧНИ ПРОФИЛИ

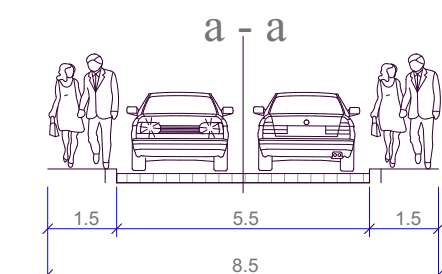

ГРАД КРУШЕВАЦ
Република Србија


ИЗМЕНА И ДОПУНА ИЗМЕНЕ ПЛАНА ДЕТАЉНЕ РЕГУЛАЦИЈЕ "ТРГ КОСТУРНИЦА " У КРУШЕВЦУ (ИЗМЕНЕ ЦЕЛИНЕ Б, ПОДЦЕЛИНА Б3), У ДЕЛУ К.П.БР. 2182/1, 2182/2, 2182/3 и 2182/4 КО КРУШЕВАЦ

НАЦРТ

ЛЕГЕНДА :

- Граница обухвата измене и допуне плана
- Граница катастарске парцеле
- Фактичко стање
- Регулациона линија
- Спратност објекта - планирана
- Грађевинска линија
- Грађевинска линија спрата
- Зона за изградњу
- Саобраћајне површине
- Парцела јавне намене опредењена ПДР Трг Костурница
- Израда урбанистичког пројекта

ИНВЕСТИТОР		РАДНИКО	
Милован Точилов		Радомир Николић дипл.инж.арх	
Таковска 16/15, Крушевац		САРАДНИК	
РЕГУЛАЦИОНО НИВЕЛАЦИОНИ ПЛАН СА		Јелена Ивановић дипл.инж.арх	
ЗОНАМА ЗА ГРАЂЕЊЕ ОБЈЕКТА И		РАЗМЕРА	
САОБРАЋАЈНИХ ПОВРШИНА--шири приказ		1:500	
ПОТПИС	БР.ПРОЕКТА	ДАТУМ	БР.ЦРТЕЖА
	450-ПДР-16/2022	10.11.2022.година	4

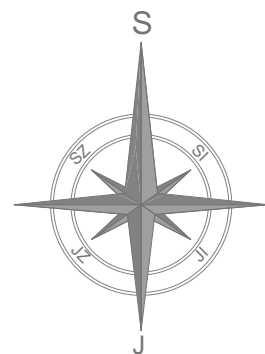

00 100 %

улица Ђирила и Методија

2343/5

2343/6

2184/15

2182/3

2343/3

2343/4

2447/22

2182/2

2447/21

2447/2

6103

објекат за колективно
становање у изградњи
По+Пр+5

П+5
УП

ШЕМАТСКИ ПРИКАЗ КАТАСТАРСКИХ ПАРЦЕЛА
БР.2182/1, 2182/2, 2182/3 I 2182/4 КО КРУШЕВАЦ
ДЕО ПОДЦЕЛИНЕ Б3



ГРАД КРУШЕВАЦ

Република Србија

ИЗМЕНА И ДОПУНА ИЗМЕНЕ ПЛАНА ДЕТАЛЈНЕ
РЕГУЛАЦИЈЕ "ТРГ КОСТУРНИЦА" У КРУШЕВЦУ (ИЗМЕНЕ
ЦЕЛИНЕ Б, ПОДЦЕЛИНА Б3), У ДЕЛУ К.П.БР. 2182/1, 2182/2,
2182/3 и 2182/4 КО КРУШЕВАЦ

НАЦРТ

ЛЕГЕНДА :

- Граница обухвата измене и допуне плана
- Граница катастарске парцеле
- Фактичко стање
- Регулациона линија
- П+5 Спратност објекта - планирана
- ГЛ Грађевинска линија
- ГЛ СПРАТ Грађевинска линија спрата
- Зона за изградњу
- Саобраћајне површине
- Парцела јавне намене опредењена ПДР Трг Костурница
- УП Израда урбанистичког пројекта

К Р У Ш Е В А Ц

	ИНВЕСТИТОР	Радмило Николић дипл.инж.арх	200 0163 03
	Милован Точиловац Таковска 16/15, Крушевац	САРАДНИК Јелена Ивановић дипл.инж.арх	
ПОТПИС	РЕГУЛАЦИОНО НИВЕЛАЦИОНИ ПЛАН СА ЗОНАМА ЗА ГРАЂЕЊЕ ОБЈЕКТА И САОБРАЋАЈНИХ ПОВРШИНА		РАЗМЕРА 1:250
	БР.ПРОЈЕКТА	450-ПДР-16/2022	ДАТУМ 10.11.2022.година
			БР.ЦРТЕЖА 4а