
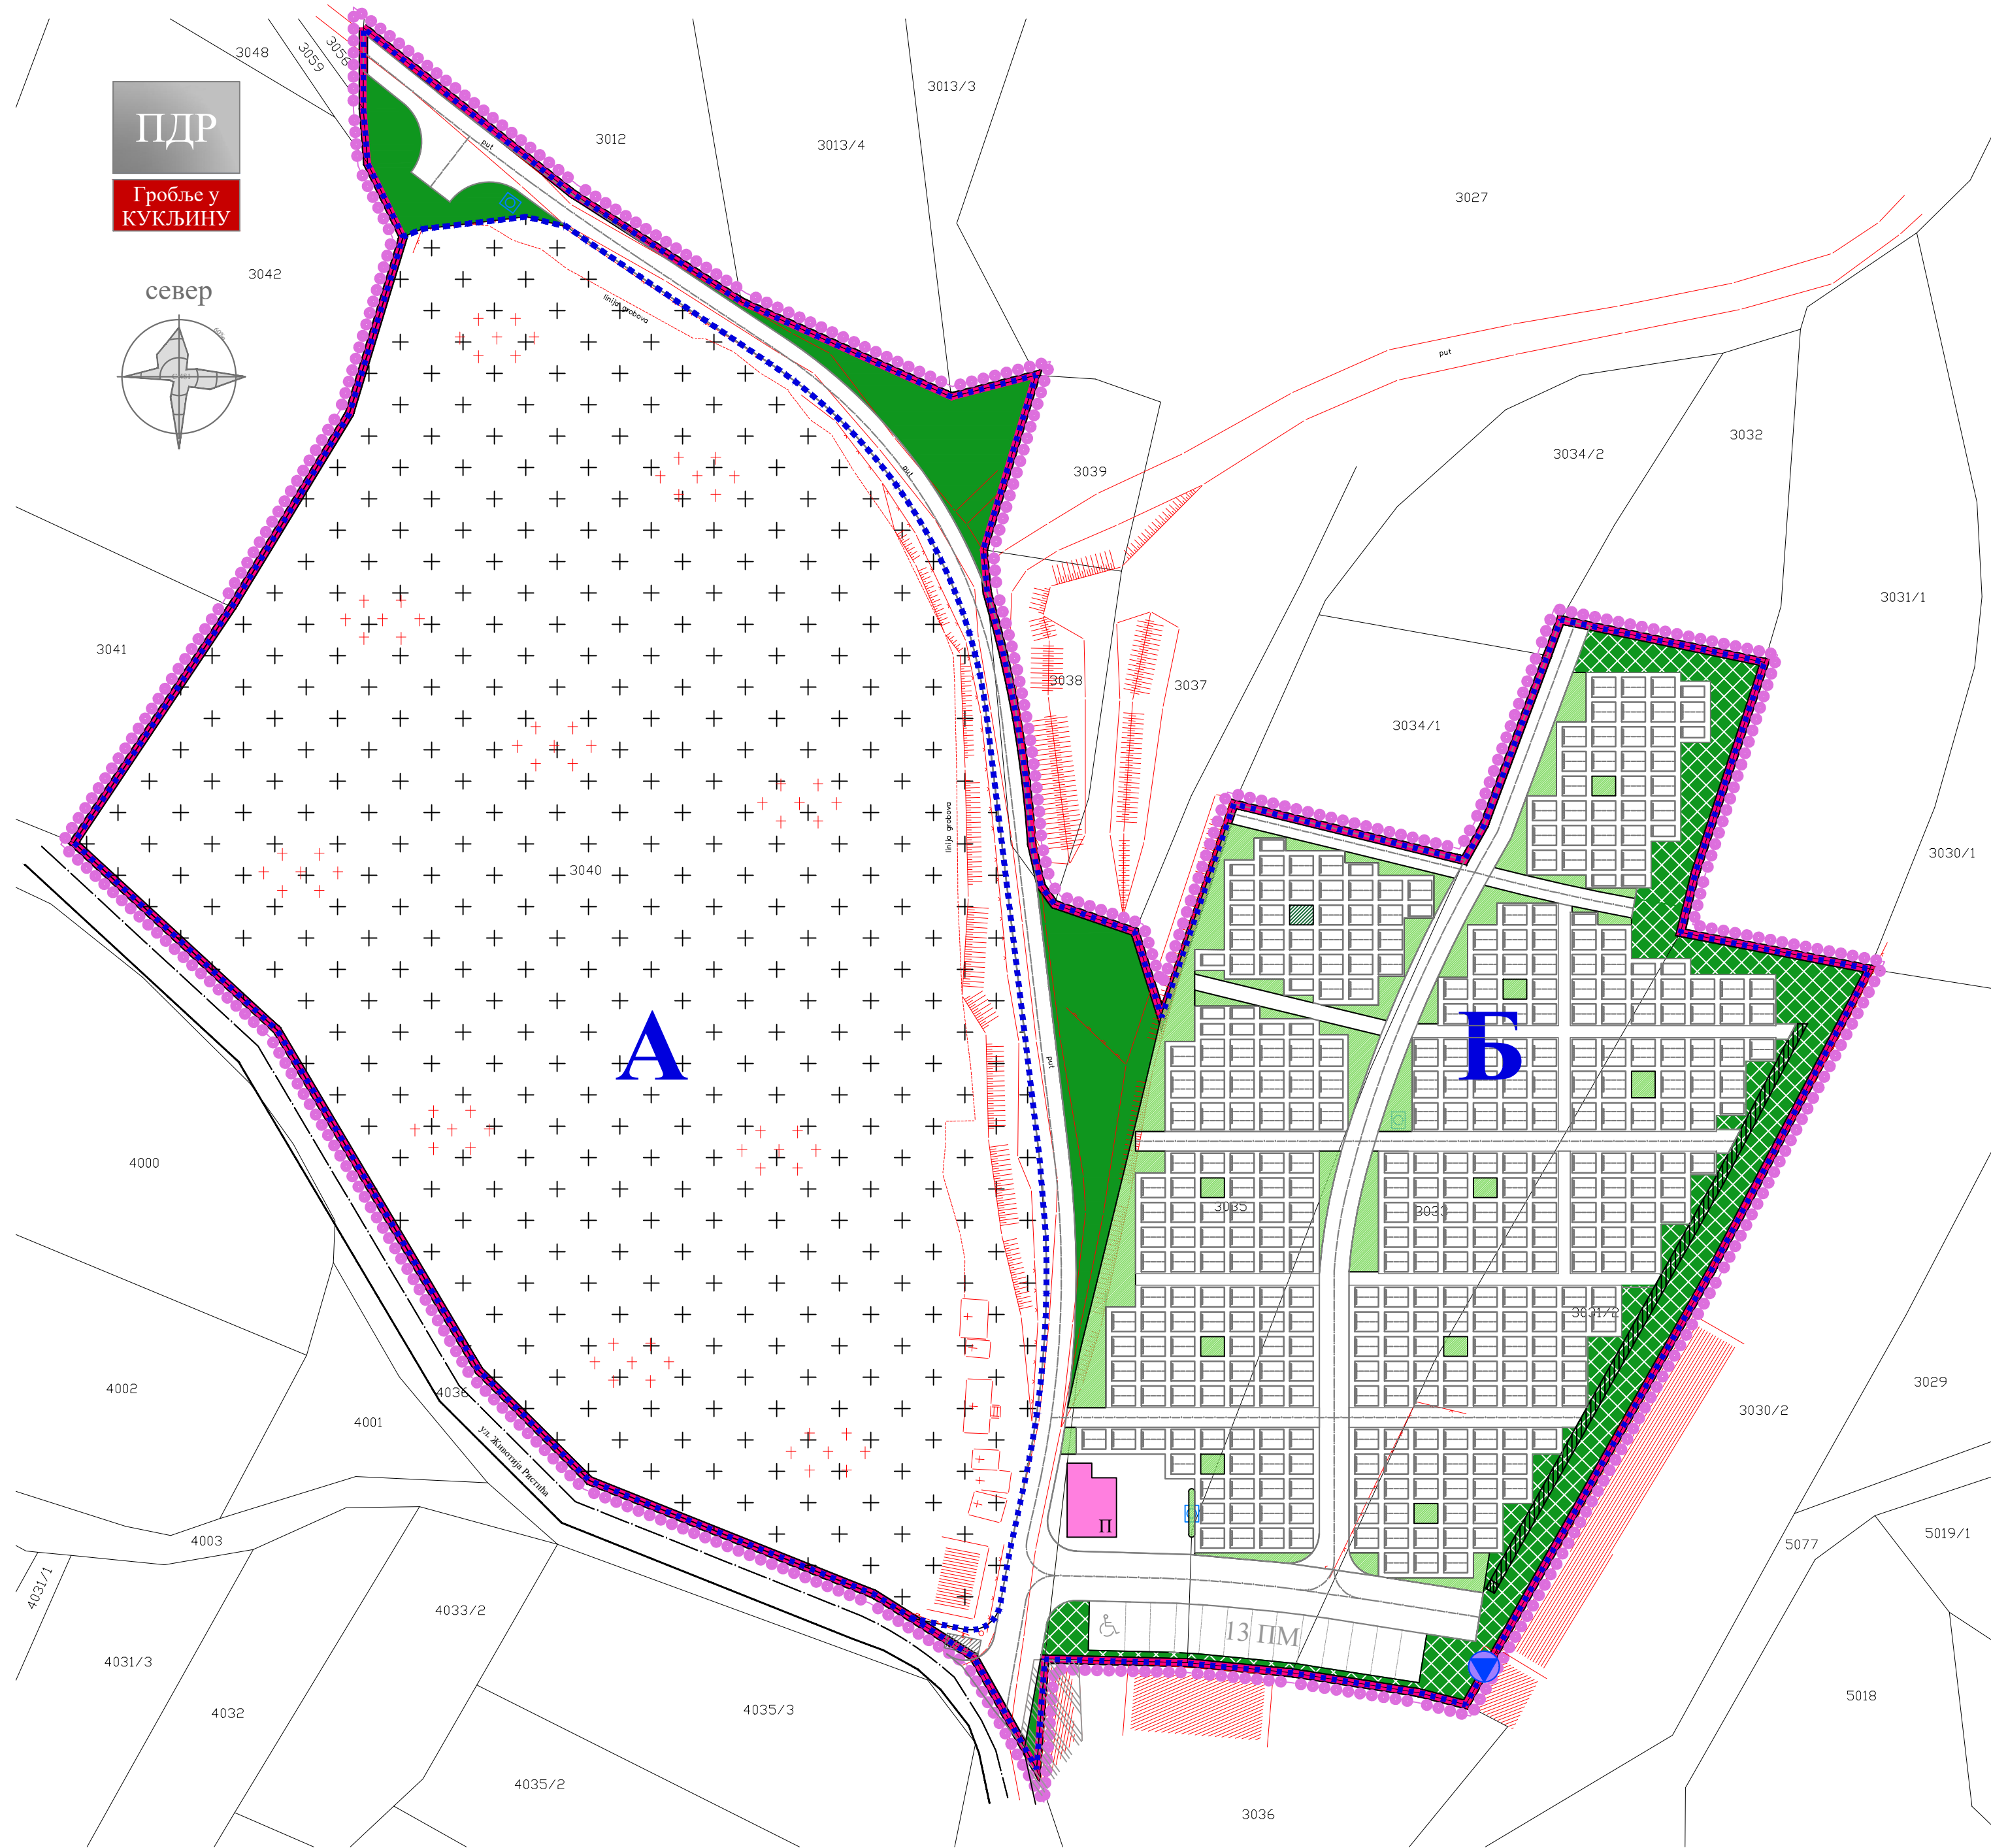


ПДР
Гробље у
КУКЉИНУ

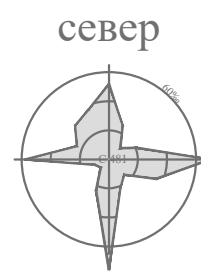

- ЛЕГЕНДА**
- граница плана
 - граница грађевинског подручја
 - граница урбанистичког блока
 - А,Б** ознака урбанистичког блока
 - граница катастарске парцеле
 - фактичко стање

- НАМЕНА ПОВРШИНА**
- гробље
 - простор за сахрањивање у оквиру гробног поља (планирано проширење гробља)
 - п објекат за испраћај
 - уређено зеленило
 - заштитно зеленило
 - зелене површине
 - објекат за уклањање
 - чесма
 - бунар за воду - није у функцији
 - простор за одлагање комуналног отпада
 - отворени земљани канал
 - главна приступна стаза - планирана

- САОБРАЋАЈ**
- улица у насељу - постојећа
 - паркиралиште - планирано



ГРАД КРУШЕВАЦ



положај планског подручја
у обухвату ПП Крушевац

ОБЕРАВА
Председник Комисије за планове

Орган надлежан за послове
урбанистичког планирања



ЈАВНО ПРЕДУЗЕЋЕ ЗА УРБАНИЗАМ И ПРОЈЕКТОВАЊЕ КРУШЕВАЦ

ПЛАН ДЕТАЉНЕ РЕГУЛАЦИЈЕ
ГРОБЉА У КУКЉИНУ

графички прилог:

ПЛАН НАМЕНЕ ПОВРШИНА

руководилац израде:

одговорни урбаниста:
Даница Дељанин, дипл.инж.арх. Јасмина Мијатовић, дипл.пејз.арх.

размера:
1:500

док. бр. (вер.):
Н2

лист:
02