




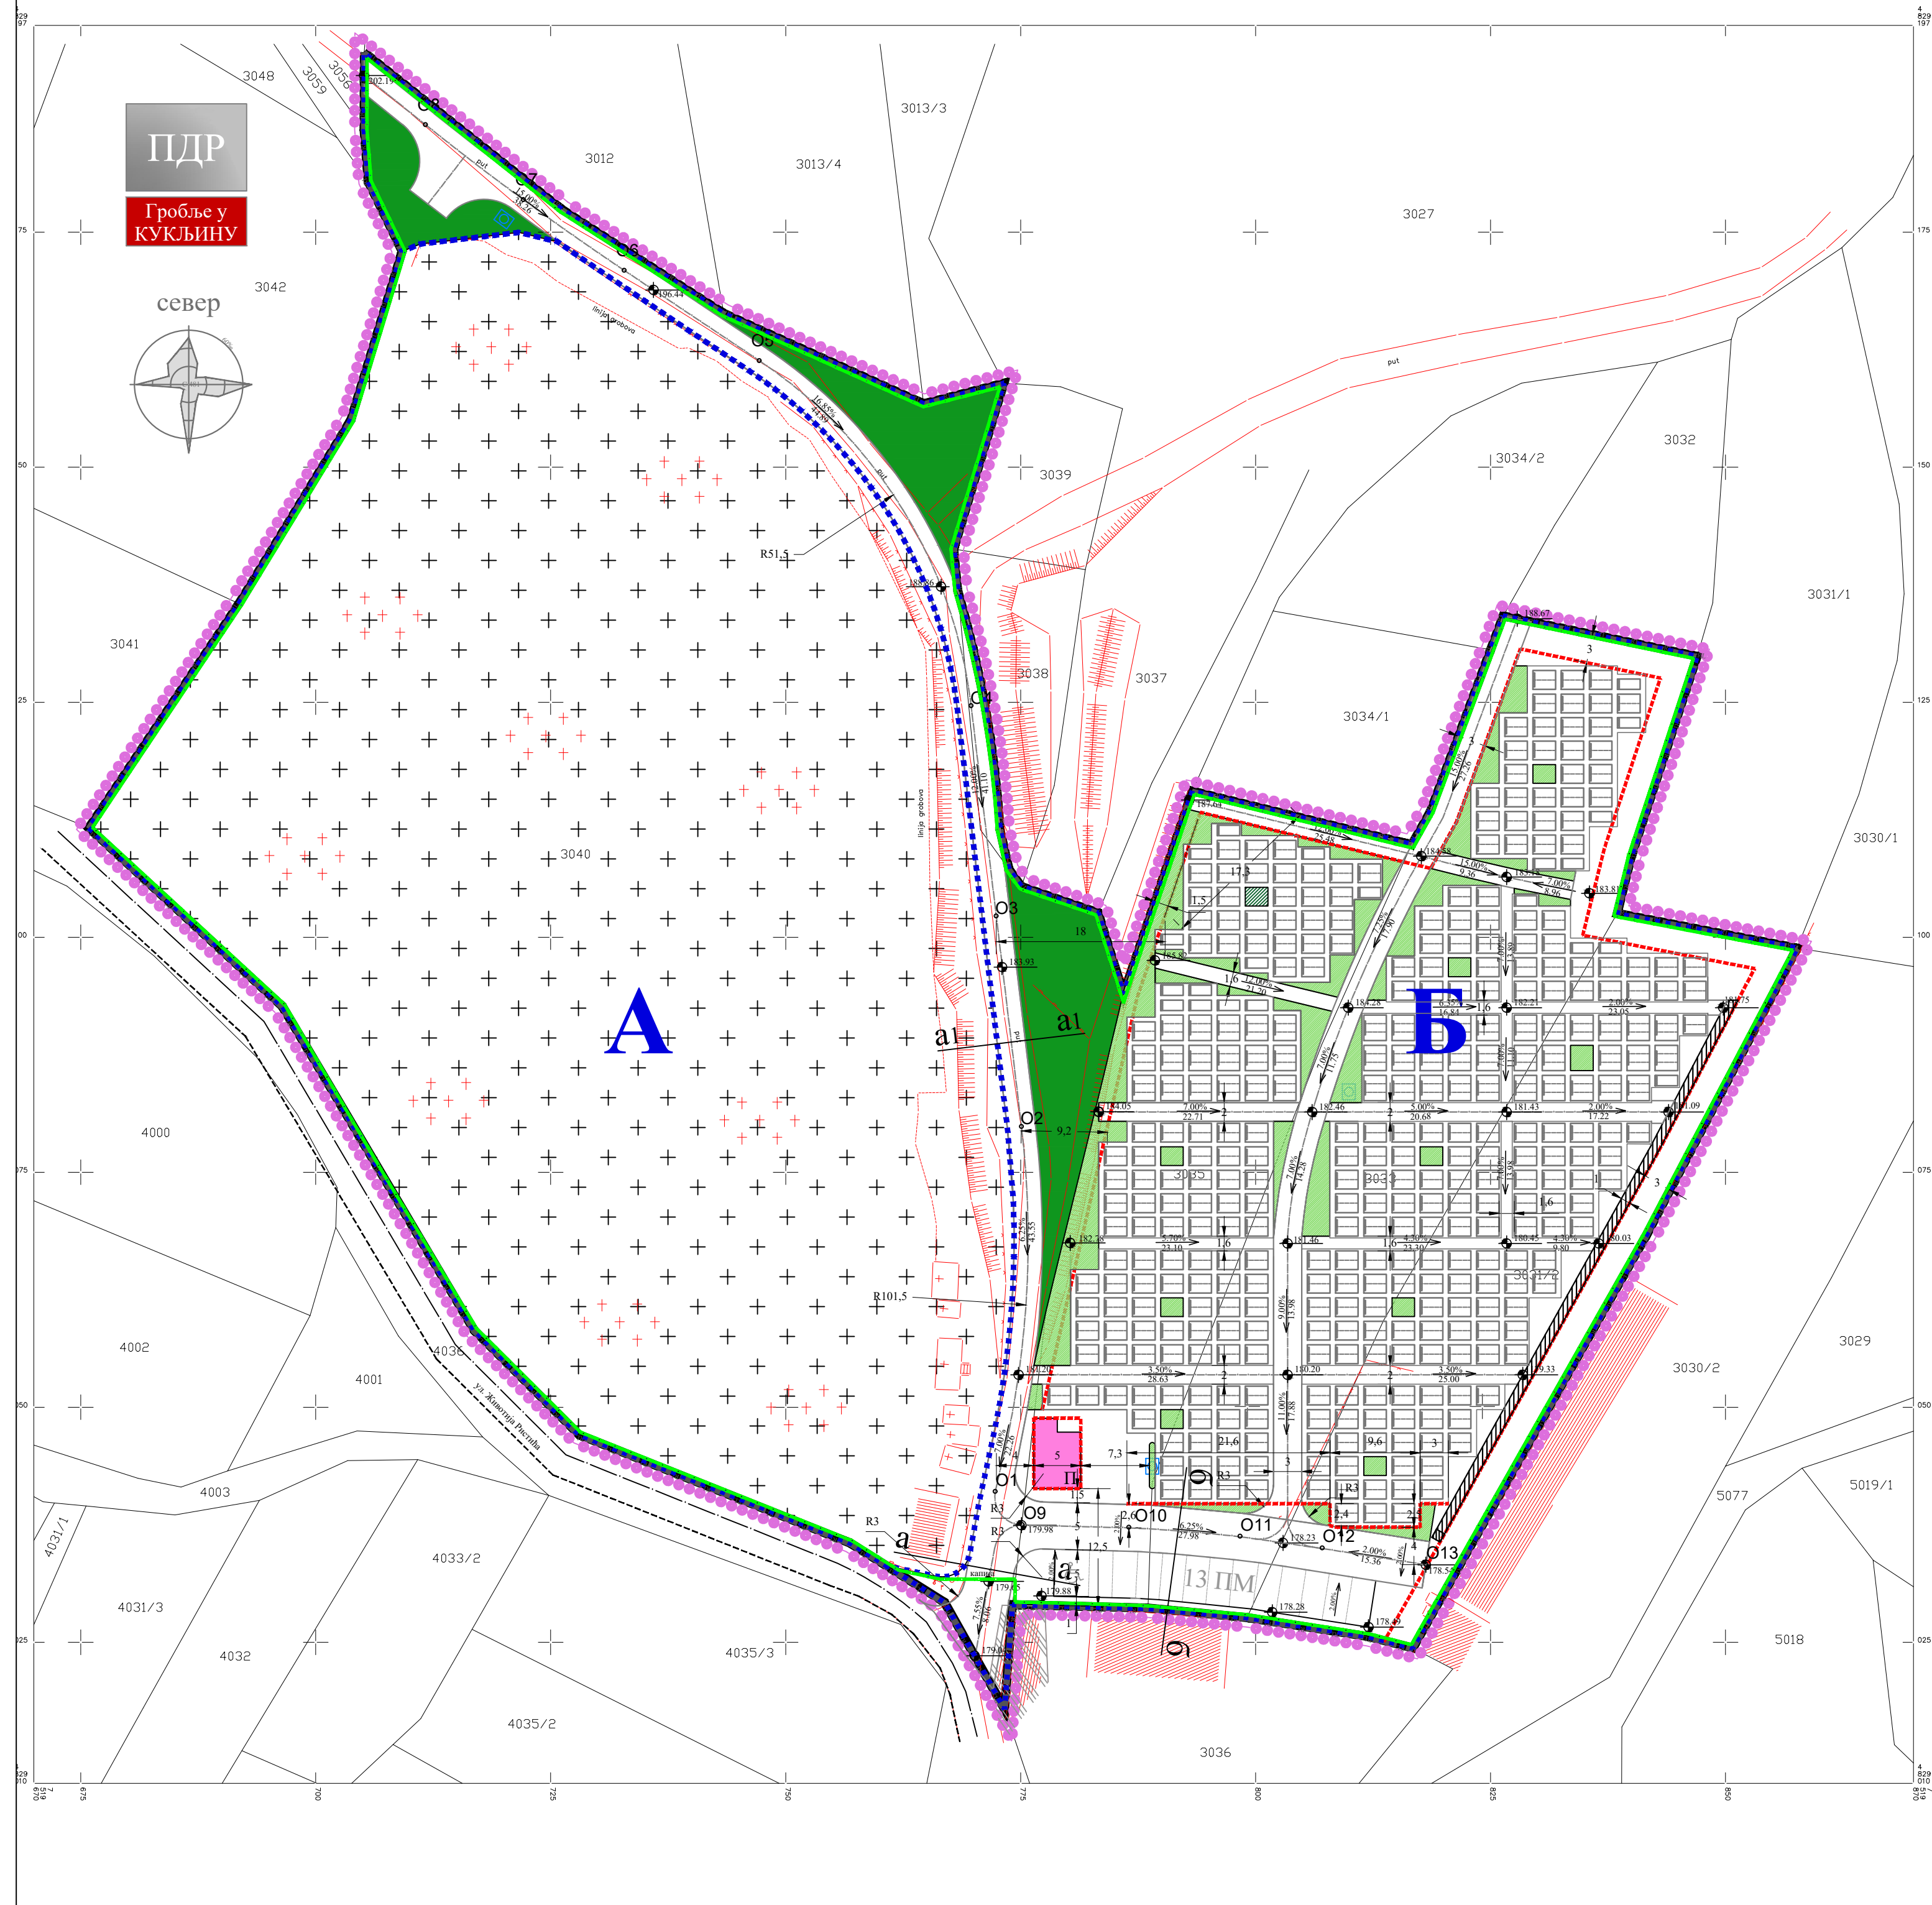

- ЛЕГЕНДА**
- граница плана
 - граница урбанистичког блока
 - А,Б** ознака урбанистичког блока
 - граница катастарске парцеле
 - фактичко стање
 - регулациона линија
 - грађевинска линија
 - планирана ограда са капијом
 - објекат за уклањање
 - 152.36 апсолутна кота
 - 9.37% 83.98 подужни нагиб
 - отворени земљани канал
 - главна приступна стаза - планирана
 - САОБРАЋАЈ**
 - улица у насељу - постојећа
 - паркиралиште - планирано

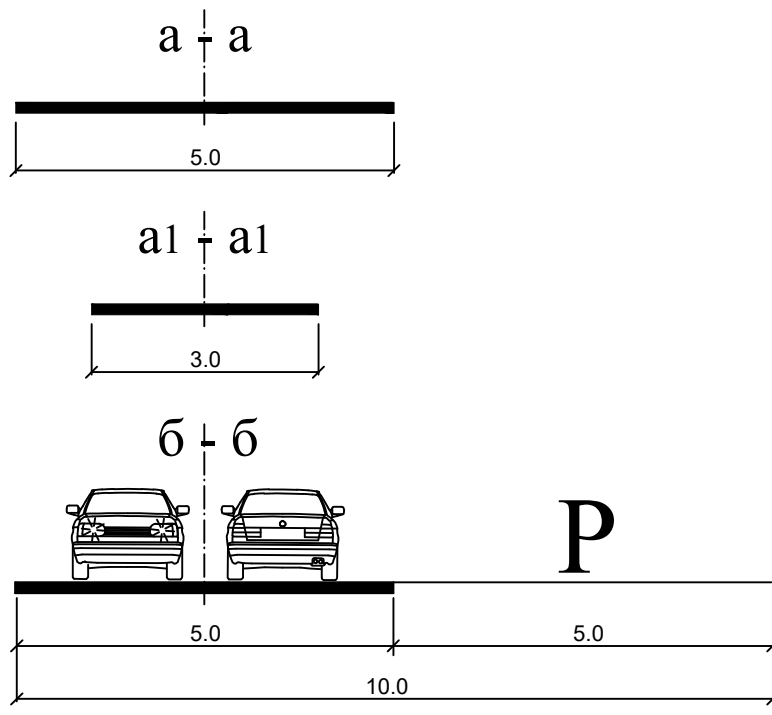

ГРАД КРУШЕВАЦ

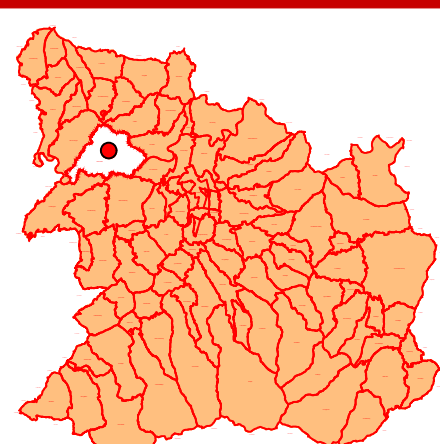

положај планског подручја
у обухвату ПП Крушевац

ОБЕРАВА
Председник Комисије за планове
Орган надлежан за послове
урбанистичког планирања



ЈАВНО ПРЕДУЗЕЋЕ ЗА УРБАНИЗАМ И ПРОЈЕКТОВАЊЕ КРУШЕВАЦ

ПЛАН ДЕТАЉНЕ РЕГУЛАЦИЈЕ
ГРОБЉА У КУКЉИНУ

графички прилог:
**ПЛАН САОБРАЋАЈНИЦА И
РЕГУЛАЦИОНО-НИВЕЛАЦИОНИ ПЛАН**

руководилац израде:
одговорни урбаниста:
Даница Дељанин, дипл.инж.арх. Јасмина Мијатовић, дипл.пејз.арх.

стручни сарадници:
Предраг Арсић, дипл.инж.саобр.
Миљана Милосављевић, дипл.инж.грађ.
Ирена Петровић, дипл.инж.грађ.

размера:
1:500

док. бр. (вер.):
Н2

лист:
03