


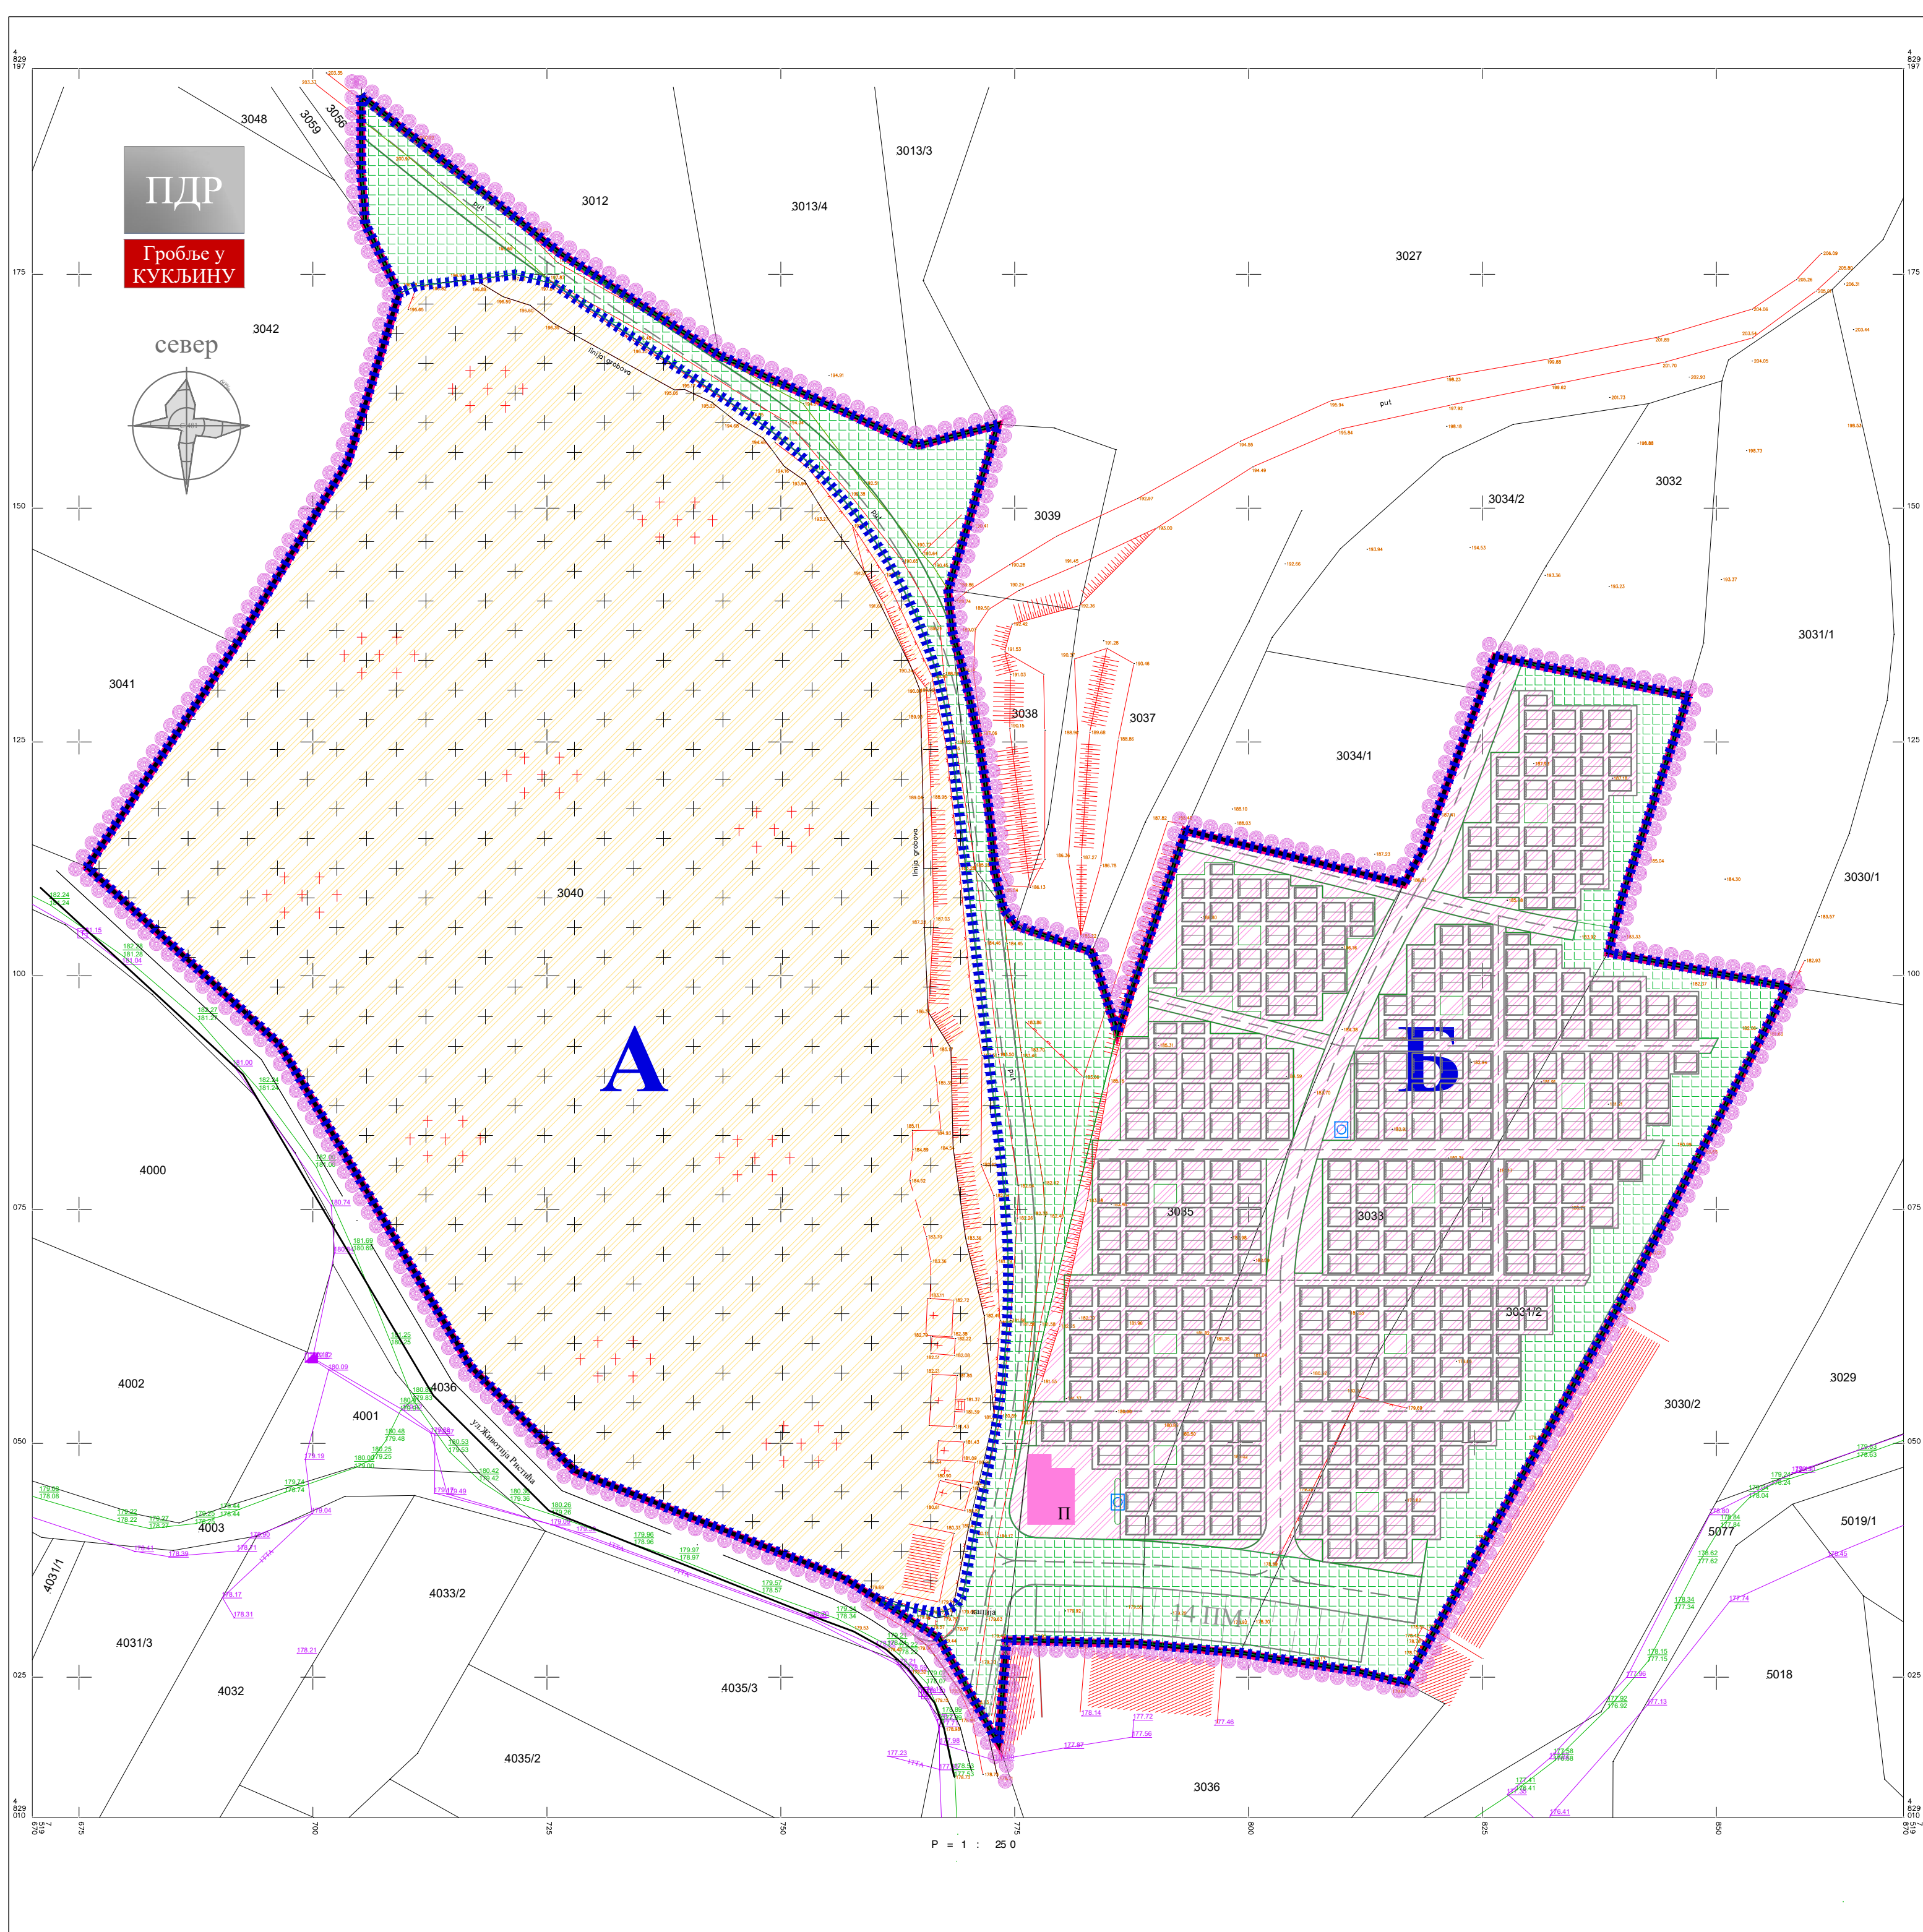

- ЛЕГЕНДА**
 - граница плана
 - граница грађевинског подручја
 - граница урбанистичког блока
 - А,Б** ознака урбанистичког блока
 - граница катастарске парцеле
 - фактичко стање
- НАМЕНА ПОВРШИНА**
 - ++++ гробље
 - ++++ простор за сахрањивање у оквиру гробног поља (планирано проширење гробља)
 - П капела-максимална површина за изградњу
 - приступна стаза
- САОБРАЋАЈ**
 - приступне стазе - планирано
 - паркиралиште - планирано
- ЕКОЛОШКА ВАЛОРИЗАЦИЈА**
 - еколошки појас - постојеће гробље
 - еколошки појас - планирано проширење гробља
 - еколошки појас - заштитно зеленило и приступне стазе

ГРАД КРУШЕВАЦ

положај планског подручја
у обухвату ПП Крушевац

ЈАВНО ПРЕДУЗЕЋЕ ЗА УРБАНИЗАМ И ПРОЈЕКТОВАЊЕ КРУШЕВАЦ

ПЛАН ДЕТАЉНЕ РЕГУЛАЦИЈЕ
ГРОБЉА У КУКЉИНУ

графички прилог:

ЕКОЛОШКА ВАЛОРИЗАЦИЈА

израда: ЈАВНО ПРЕДУЗЕЋЕ ЗА УРБАНИЗАМ И ПРОЈЕКТОВАЊЕ Крушевац
обрада:
Славица Ваљаревић, дипл.п.п.

Марија Михаиловић, грађ.тех.вд. директора:
Милош Јовић, дипл.инж.арх.

размера:
1:500

док. бр. (вер.):
Н1

лист:
01