

Графички део





# ГРАД КРУШЕВАЦ

Република Србија

## ЛЕГЕНДА

Граница подручја измена и допуна урбанистичког плана

### ОБЕРАВА

Председник Комисије за планове

Орган надлежан за послове  
урбанистичког планирања

подносилац иницијативе и финансијер израде:

MERIMA TREND d.o.o. Kruševac,  
ул. Мирка Томића бр. 99, Крушевац

обрађивач:

Центар за урбани развој и  
архитектуру Парадигма д.о.о.,  
Крушевац

плански документ:

Измене и допуне плана генералне регулације „Исток 2“  
\*(у делу улице Паруновачке од прикључка на државни пут према насељу Дедина)

руководилац израде - одговорни урбаниста:

Мирослав Петровић,  
дипл.инж.арх.

фаза:

Н.1

датум:

феб.,  
2023.г.

цртеж.бр.:

01a

назив цртежа:

ДИСПОЗИЦИЈА ОБУХВАТА  
ИЗМЕНА И ДОПУНА У ПГР ИСТОК 2  
("Сл. лист града Крушевца", бр. 5/17, 16/19/2,  
18/20 и 23/21 - исправка)

размера:

1:5.000



# ГРАД КРУШЕВАЦ

Република Србија

## ЛЕГЕНДА

Граница подручја измена и допуна урбанистичког плана

### ОБЕРАВА

Председник Комисије за планове

Орган надлежан за послове  
урбанистичког планирања

подносилац иницијативе и финансијер израде:

MERIMA TREND d.o.o. Kruševac,  
ул. Мирка Томића бр. 99, Крушевац

обрађивач:

Центар за урбани развој и  
архитектуру Парадигма д.о.о.,  
Крушевац

плански документ:

Измене и допуне плана генералне регулације „Исток 2“  
\*(у делу улице Паруновачке од прикључка на државни пут према насељу Дедина)

руководилац израде - одговорни урбаниста:

Мирослав Петровић,  
дипл.инж.арх.

фаза:

Н.1

датум:

феб.,  
2023.г.

цртеж.бр.:


02а

назив цртежа:

ДИСПОЗИЦИЈА ОБУХВАТА  
ИЗМЕНА И ДОПУНА У ПГР ИСТОК 2  
("Сл. лист града Крушевца", бр. 5/17, 16/19/2,  
18/20 и 23/21 - исправка)

размера:

1:2.500

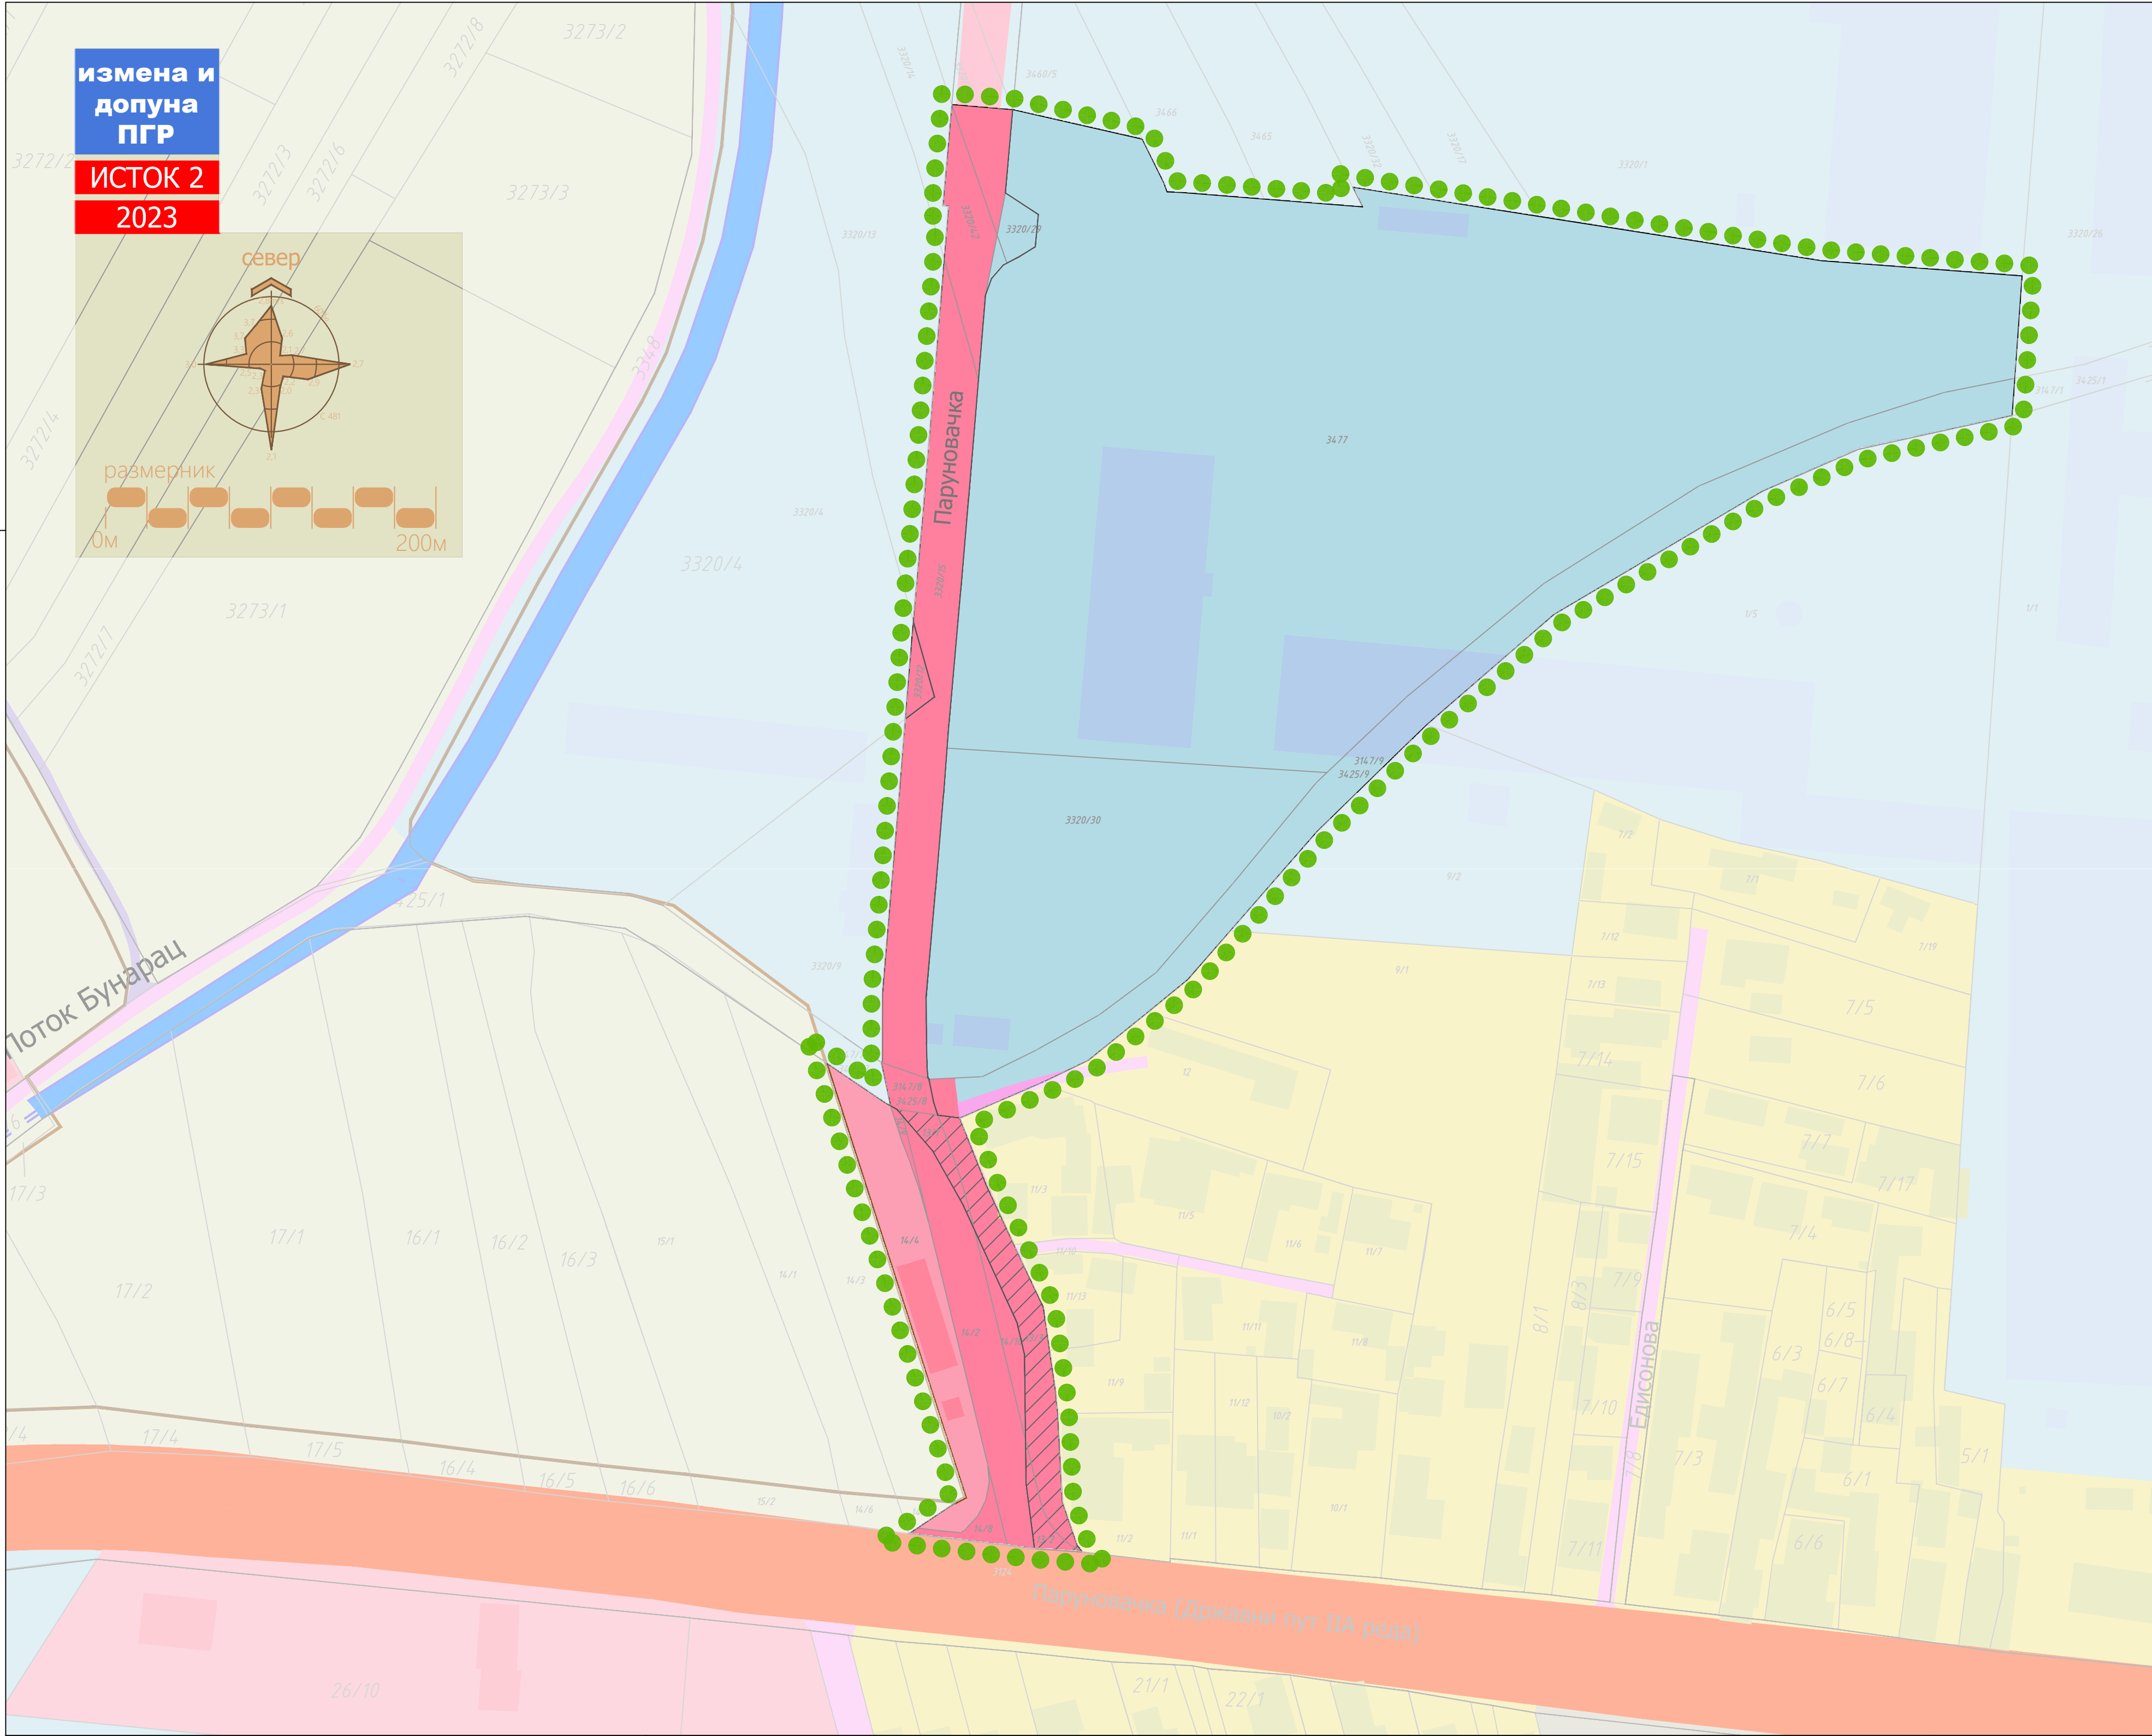

Г Р А Д К Р У Ш Е В А Ц

Република Србија

ЛЕГЕНДА

- Граница подручја Измена и допуна ПГР-а ИСТОК 2
- Постојећа регулација
- ГРАЂЕВИНСКО ЗЕМЉИШТЕ**  
**намена површина**
- ПРИВРЕДНЕ ДЕЛАТНОСТИ
- КОМЕРЦИЈАЛНЕ ДЕЛАТНОСТИ
- САОБРАЋАЈ**
- Секундарна саобраћајница
- Некатегорисани пут (начин коришћења објекта - стање у катастарском оператy)

ОВЕРАВА

Председник Комисије за планове

Орган надлежан за послове урбанистичког планирања

подносилац иницијативе и финансијер израде:

MERIMA TREND d.o.o. Kruševac,  
ул. Мирка Томића бр. 99, Крушевац

обрађивач:

Центар за урбани развој и архитектуру Парадигма д.о.о.,  
Крушевац

плански документ:

Измене и допуне плана генералне регулације „Исток 2“  
\*(у делу улице Паруновачке од прикључка на државни пут према насељу Дедина)

руководилац израде - одговорни урбаниста:

Мирослав Петровић,  
дипл.инж.арх.

фаза:

Н.1

датум:

феб.  
2023.г.

цртеж.бр.:


назив цртежа:

размера:

01

ПОСТОЈЕЋА НАМЕНА ПОВРШИНА

1:750

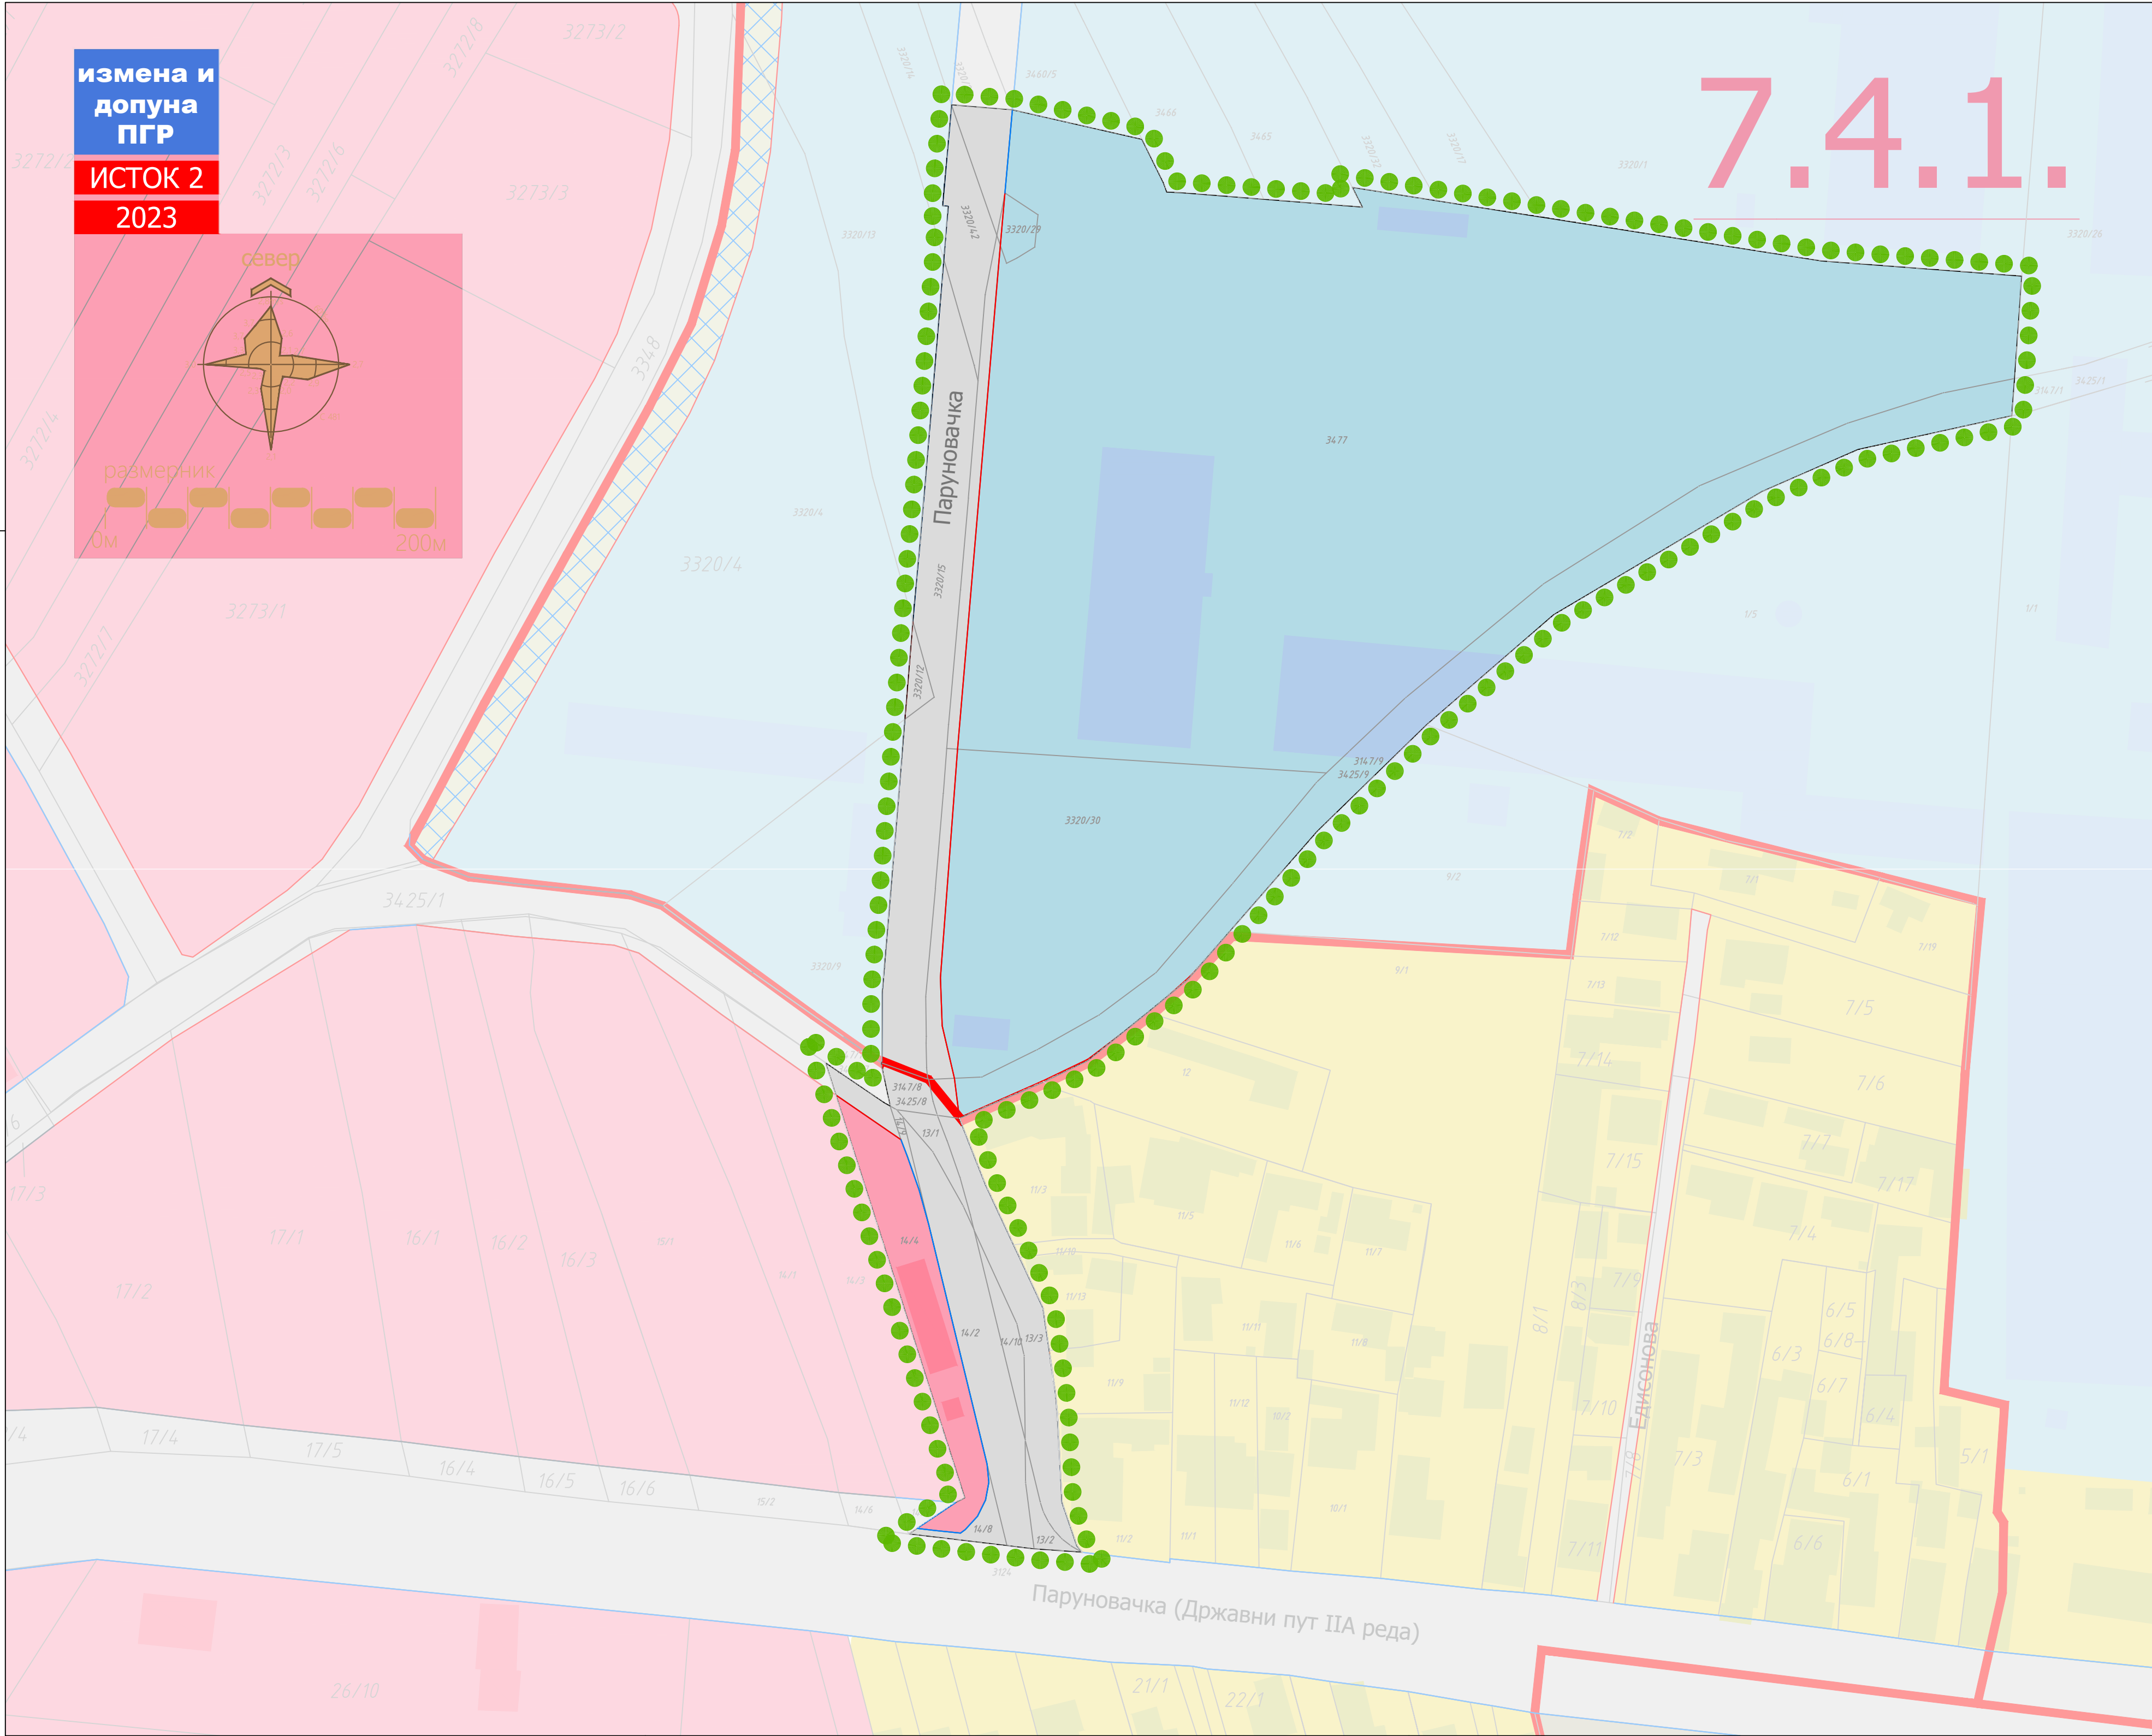

ГРАД КРУШЕВАЦ  
Република Србија

ЛЕГЕНДА

- Граница подручја Измена и допуна ПГР-а ИСТОК 2
- Граница урбанистичких целина

НАМЕНА ПОВРШИНА

- ПРИВРЕДНЕ ДЕЛАТНОСТИ
- КОМЕРЦИЈАЛНЕ ДЕЛАТНОСТИ
- САОБРАЋАЈНИЦЕ ЗА ДРУМСКИ САОБРАЋАЈ

ОБЕРАВА

Председник Комисије за планове

Орган надлежан за послове  
урбанистичког планирања

подносилац иницијативе и финансијер израде:

MERIMA TREND d.o.o. Kruševac,  
ул. Мирка Томића бр. 99, Крушевац

обрађивач:

Центар за урбани развој и  
архитектуру Парадигма д.о.о.,  
Крушевац

плански документ:

Измене и допуне плана генералне регулације „Исток 2“  
\*(у делу улице Паруновачке од прикључка на државни пут према насељу Дедина)

руководилац израде - одговорни урбаниста:

Мирослав Петровић,  
дипл.инж.арх.

фаза:

Н.1

датум:

феб.,  
2023.г.

цртеж.бр.:


назив цртежа:

размера:

02

ПЛАНИРАНА ПРЕТЕЖНА НАМЕНА  
ПОВРШИНА

1:750

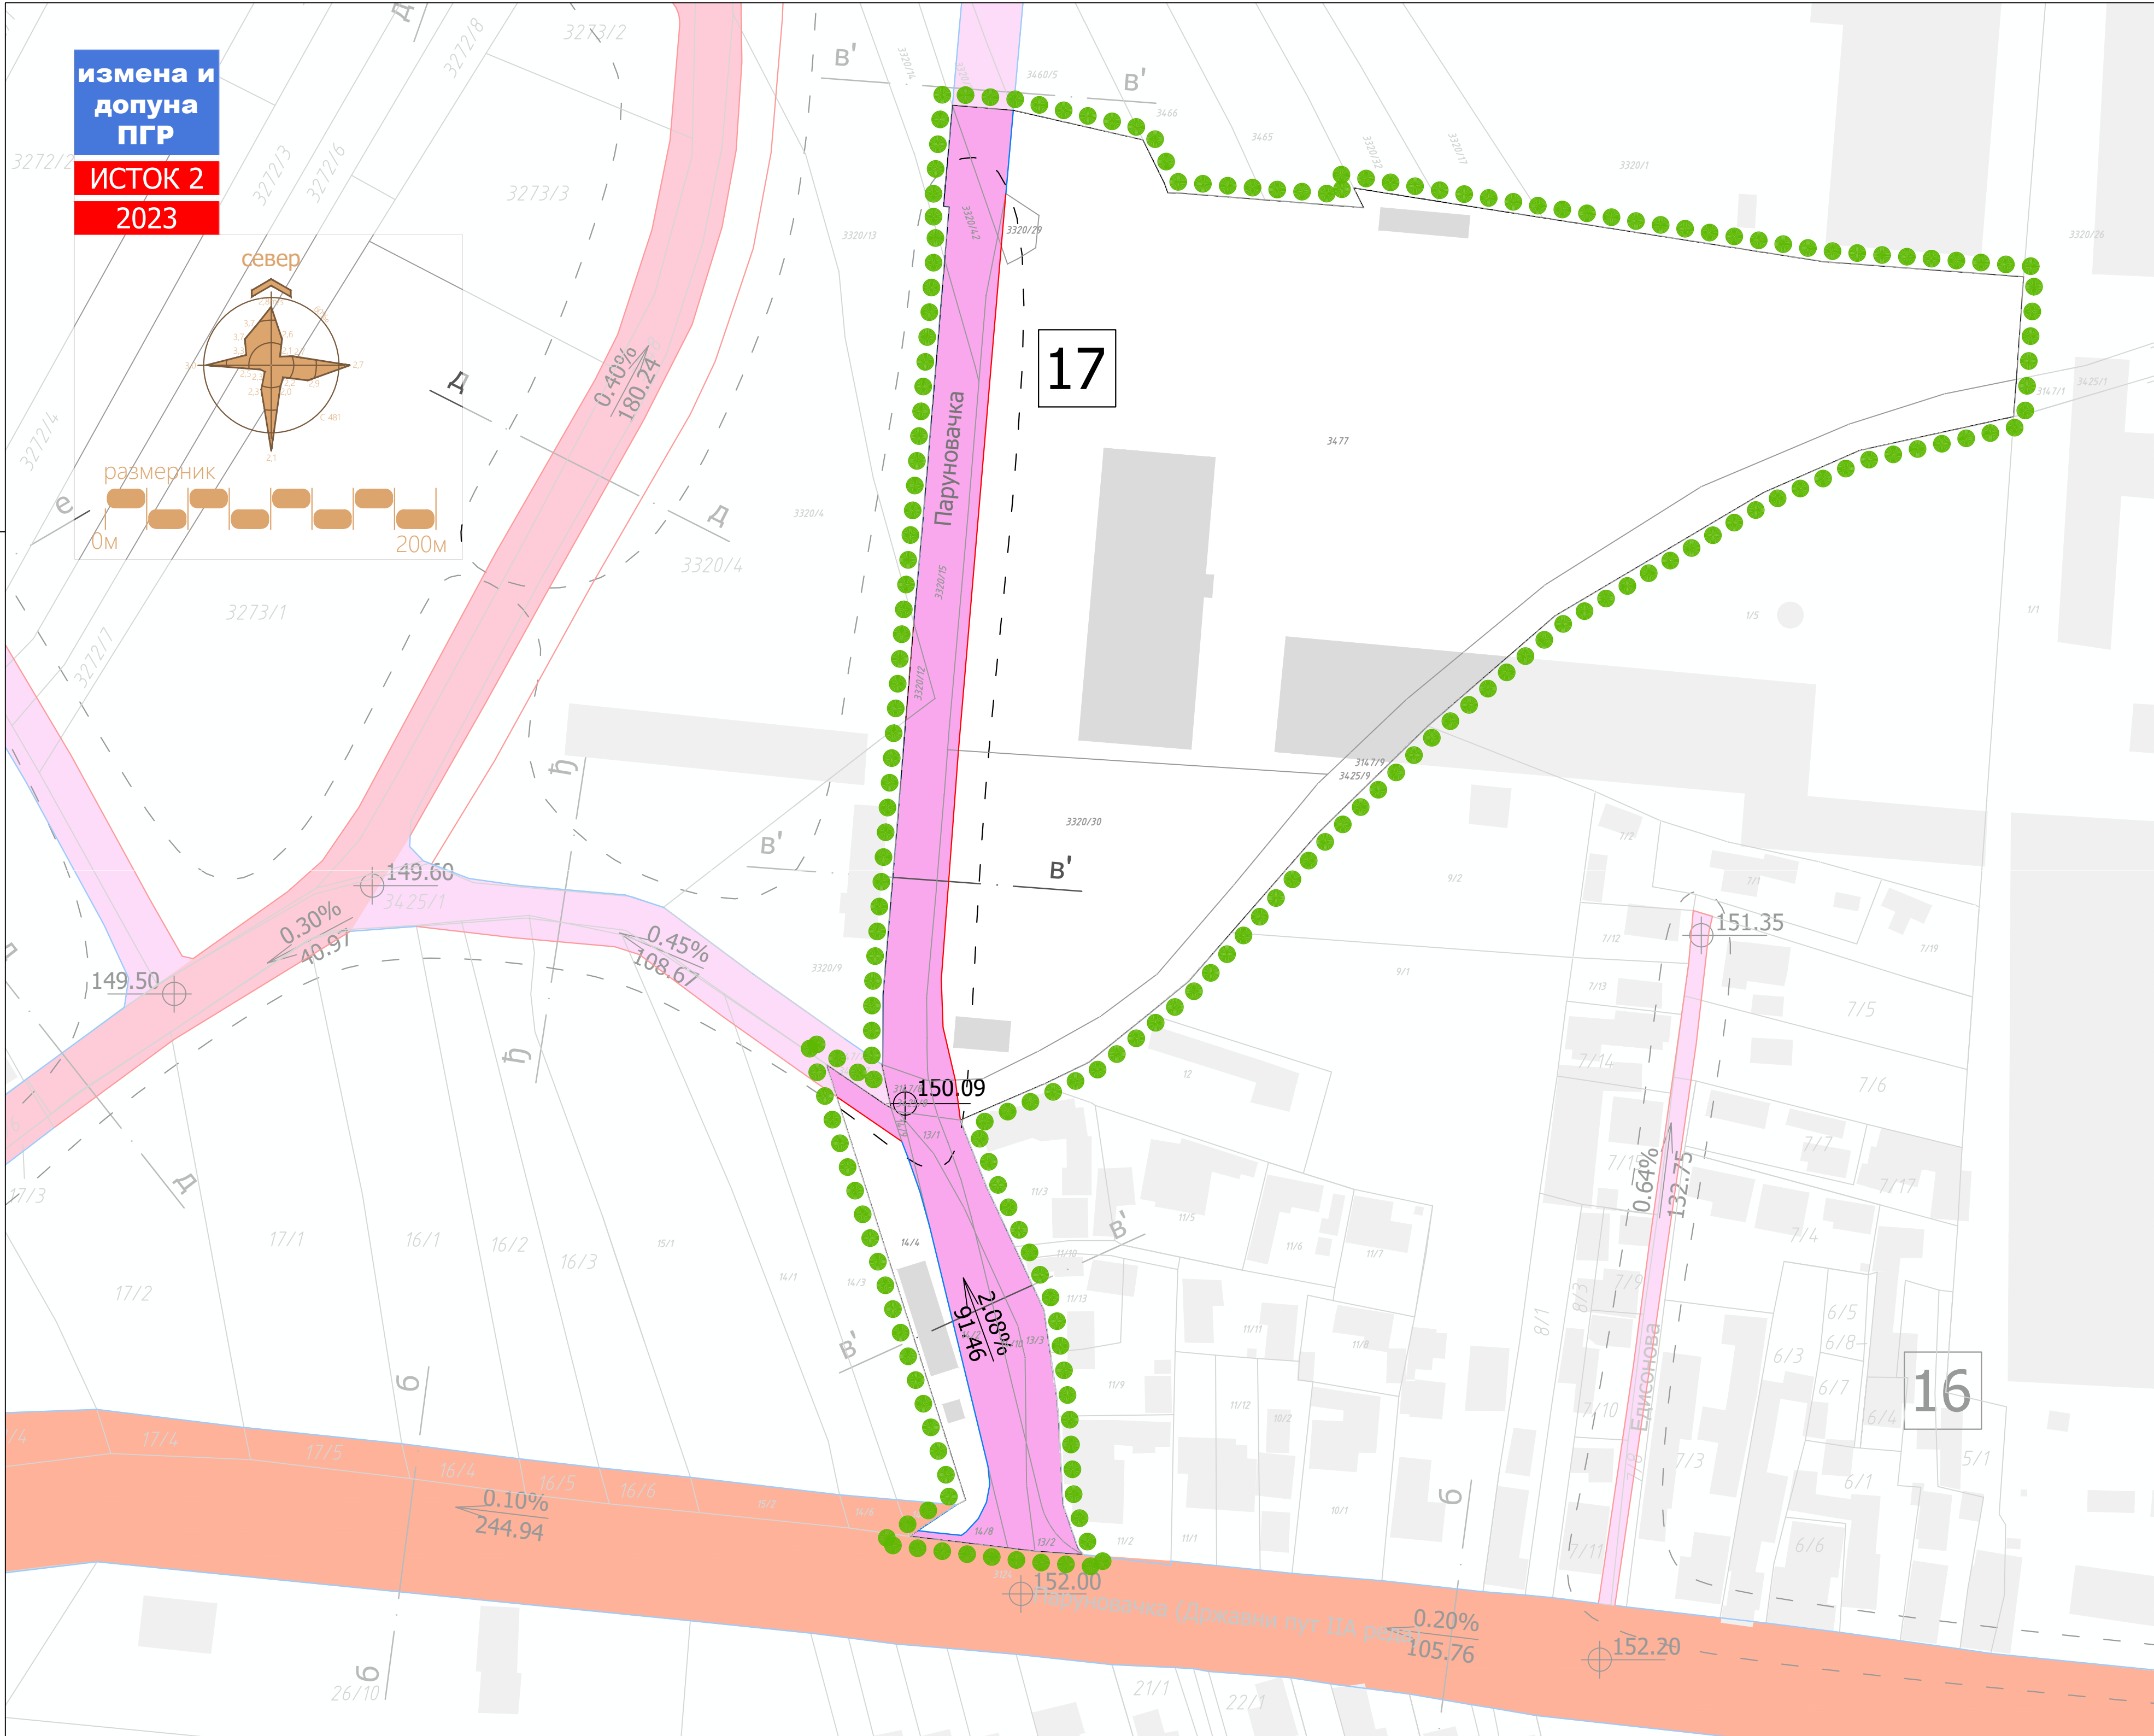

ГРАД КРУШЕВАЦ  
Република Србија

ЛЕГЕНДА

- Граница подручја Измена и допуна ПГР-а ИСТОК 2
- Регулационе линије успостављене по постојећим детаљним катастарским тачкама
- Регулационе линије успостављене ван постојећих детаљних катастарских тачака

САОБРАЋАЈНА ИНФРАСТРУКТУРА

Терцијална саобраћајница

Бр.  
Подручје и број скице са аналитичко геодетским елементима за пренос

ОБЕРАВА

Председник Комисије за планове

Орган надлежан за послове урбанистичког планирања

подносилац иницијативе и финансијер израде:

MERIMA TREND d.o.o. Kruševac,  
ул. Мирка Томића бр. 99, Крушевац

обрађивач:

Центар за урбани развој и архитектуру Парадигма д.о.о., Крушевац

плански документ:

Измене и допуне плана генералне регулације „Исток 2“  
\*(у делу улице Паруновачке од прикључка на државни пут према насељу Дедина)

руководилац израде - одговорни урбаниста:

Мирослав Петровић,  
дипл.инж.арх.

фаза:

Н.1

датум:

феб.,  
2023.г.

цртеж.бр.:

назив цртежа:

размера:

03

ПЛАН САОБРАЋАЈА И РЕГУЛАЦИОНО  
НИВЕЛАЦИОНИ ПЛАН

1:750



# ГРАД КРУШЕВАЦ

Република Србија

## ЛЕГЕНДА

Граница подручја Измена и допуна ПГР-а ИСТОК 2

Регулациона линија

### ПОВРШИНЕ ЈАВНЕ НАМЕНЕ грађевинско земљиште

Улице и саобраћајне површине

#### ОВЕРАВА

Председник Комисије за планове

Орган надлежан за послове  
урбанистичког планирања

подносилац иницијативе и финансијер израде:

MERIMA TREND d.o.o. Kruševac,  
ул. Мирка Томића бр. 99, Крушевац

обрађивач:

Центар за урбани развој и  
архитектуру Парадигма д.о.о.,  
Крушевац

плански документ:

Измене и допуне плана генералне регулације „Исток 2“  
\*(у делу улице Паруновачке од прикључка на државни пут према насељу Дедина)

руководилац израде - одговорни урбаниста:

Мирослав Петровић,  
дипл.инж.арх.

фаза:

Н.1

датум:

феб.,  
2023.г.

цртеж.бр.:

назив цртежа:

размера:

04

ПЛАН ПОВРШИНА ЈАВНЕ НАМЕНЕ

1:750



# Г Р А Д К Р У Ш Е В А Ц

Република Србија

## ЛЕГЕНДА

Граница подручја Измена и допуна ПГР-а ИСТОК 2

## УРБАНИСТИЧКА ДОКУМЕНТАЦИЈА

Израда урбанистичких пројеката

### ОВЕРАВА

Председник Комисије за планове

Орган надлежан за послове урбанистичког планирања

подносилац иницијативе и финансијер израде:

MERIMA TREND d.o.o. Kruševac,  
ул. Мирка Томића бр. 99, Крушевац

обрађивач:

Центар за урбани развој и архитектуру Парадигма д.о.о., Крушевац

плански документ:

Измене и допуне плана генералне регулације „Исток 2“  
\*(у делу улице Паруновачке од прикључка на државни пут према насељу Дедина)

руководилац израде - одговорни урбаниста:

Мирослав Петровић,  
дипл.инж.арх.

фаза:

Н.1

датум:

феб.,  
2023.г.

цртеж.бр.:


назив цртежа:

размера:

05

ПЛАН СПРОВОЂЕЊА

1:750

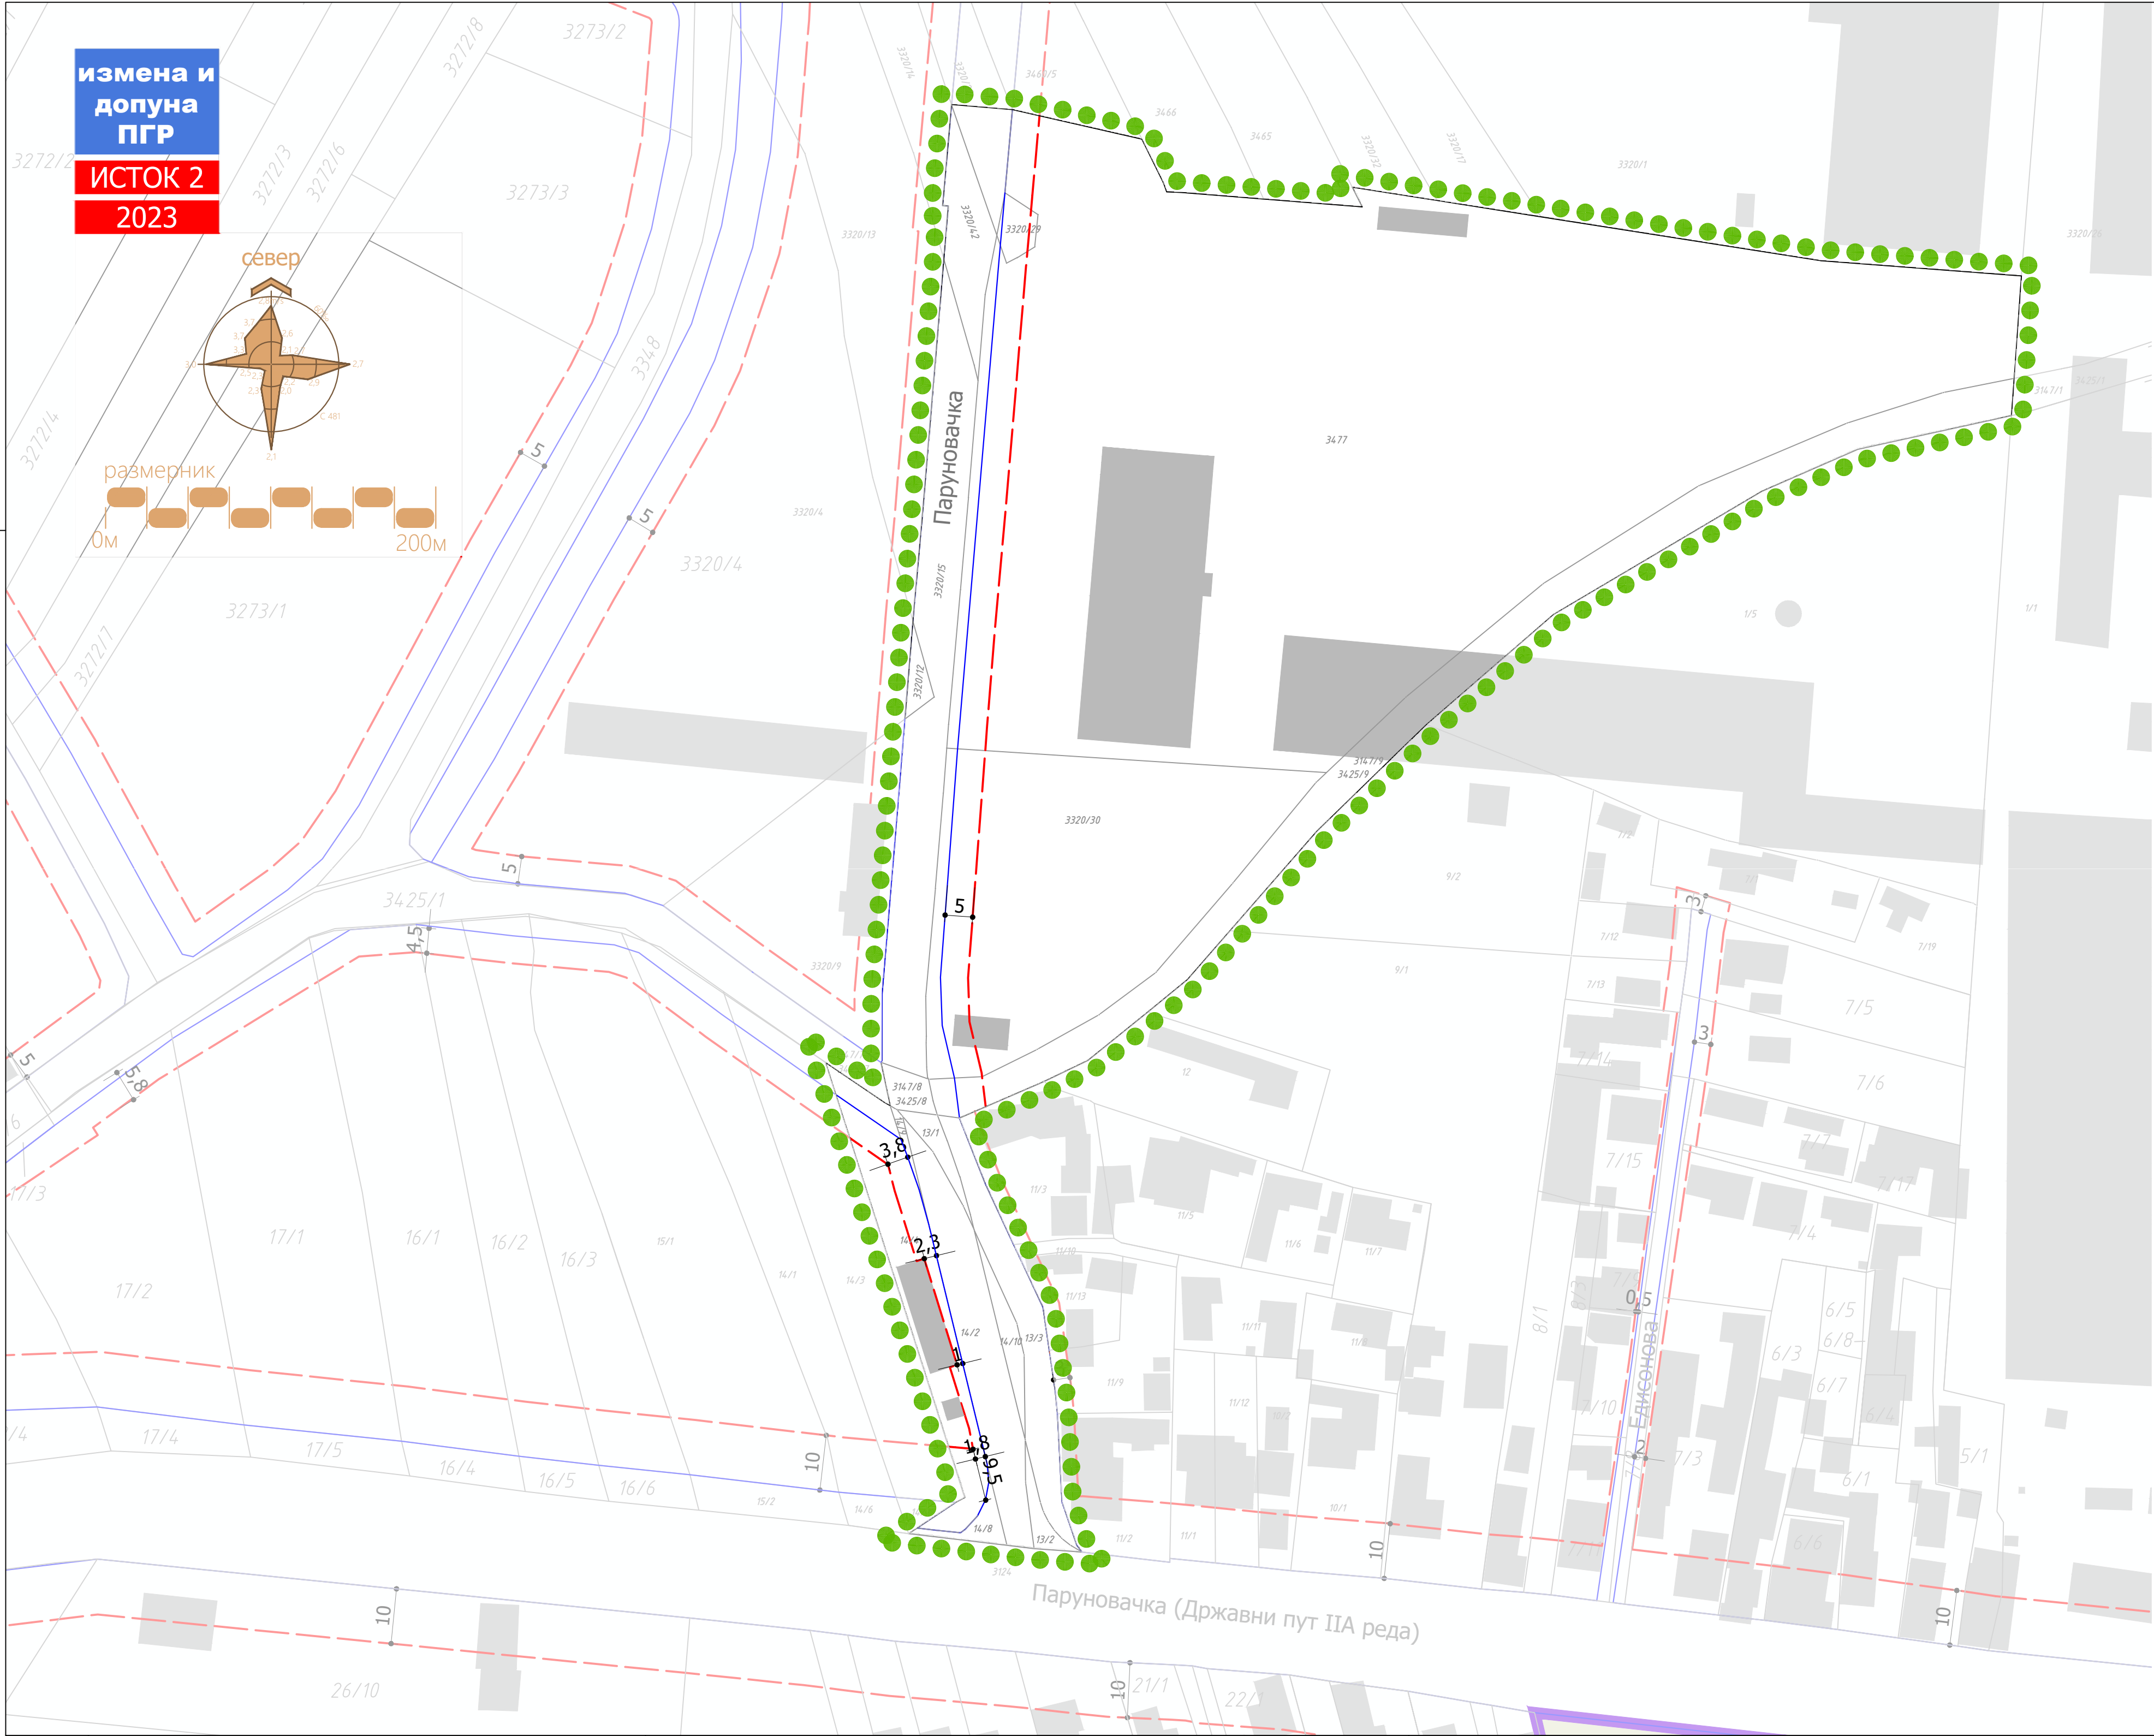

ГРАД КРУШЕВАЦ  
Република Србија

ЛЕГЕНДА

- Граница подручја Измена и допуна ПГР-а ИСТОК 2
- Регулациона линија
- Грађевинска линија

ОБЕРАВА

Председник Комисије за планове

Орган надлежан за послове  
урбанистичког планирања

подносилац иницијативе и финансијер израде:

MERIMA TREND d.o.o. Kruševac,  
ул. Мирка Томића бр. 99, Крушевац

обрађивач:

Центар за урбани развој и  
архитектуру Парадигма д.о.о.,  
Крушевац

плански документ:

Измене и допуне плана генералне регулације „Исток 2“  
\*(у делу улице Паруновачке од прикључка на државни пут према насељу Дедина)

руководилац израде - одговорни урбаниста:

Мирослав Петровић,  
дипл.инж.арх.

фаза:

Н.1

датум:

феб.,  
2023.г.

цртеж.бр.:

06

назив цртежа:

УРБАНИСТИЧКА РЕГУЛАЦИЈА СА ГРАЂЕВИНСКИМ  
ЛИНИЈАМА ЗА ЗОНЕ ЗА КОЈЕ НИЈЕ ПРЕДВИЂЕНО  
ДОНОШЕЊЕ ПЛАНА ДЕТАЉНЕ РЕГУЛАЦИЈЕ

размера:

1:750

SKICA BR.17

KOORDINATE NOVOPROJEKTOVANIH TAČAKA

Republika Srbija  
Grad Kruševac  
K.O. Parunovac, KO Bivolje

K.O.Bivolje

K.O.Bivolje

K.O.Parunovac

KOORDINATE NOVOPROJEKTOVANIH TAČAKA

|    |            |            |
|----|------------|------------|
| 6  | 7528837.13 | 4825903.69 |
| 7  | 7528829.59 | 4825936.06 |
| 8  | 7528835.26 | 4825938.95 |
| 9  | 7528835.57 | 4825938.38 |
| 11 | 7528853.64 | 4825942.92 |
| 12 | 7528854.46 | 4825941.87 |
| 17 | 7528902.65 | 4825979.75 |
| 18 | 7528927.77 | 4825995.15 |
| 19 | 7528934.70 | 4825999.39 |
| 21 | 7528956.09 | 4825999.21 |
| 22 | 7528967.79 | 4825997.95 |
| 23 | 7528982.71 | 4825996.62 |
| 24 | 7528986.27 | 4825995.48 |
| 25 | 7528987.17 | 4825995.19 |
| 26 | 7529002.25 | 4825983.96 |
| 27 | 7529004.12 | 4825982.64 |
| 28 | 7529022.97 | 4825969.37 |
| 29 | 7529044.53 | 4825972.42 |
| 30 | 7529042.29 | 4825981.97 |
| 31 | 7529041.99 | 4825990.71 |
| 32 | 7529045.11 | 4826032.23 |
| 33 | 7529052.86 | 4826123.79 |

|    |            |            |
|----|------------|------------|
| 38 | 7528983.26 | 4826107.71 |
| 39 | 7528980.69 | 4826102.60 |
| 40 | 7528979.17 | 4826099.58 |
| 41 | 7528960.95 | 4826067.84 |
| 42 | 7528936.30 | 4826021.95 |
| 43 | 7528929.67 | 4826012.22 |
| 44 | 7528923.32 | 4826006.58 |
| 45 | 7528906.17 | 4825994.46 |
| 46 | 7528904.20 | 4825994.89 |
| 47 | 7528898.53 | 4826004.78 |
| 48 | 7528883.96 | 4826031.43 |
| 49 | 7528882.15 | 4826034.47 |
| 50 | 7528877.74 | 4826041.88 |
| 51 | 7528873.60 | 4826048.83 |
| 52 | 7528869.33 | 4826056.02 |
| 53 | 7528861.95 | 4826068.42 |
| 54 | 7528858.27 | 4826074.60 |
| 55 | 7528842.45 | 4826096.59 |

KOORDINATE NOVOPROJEKTOVANIH TAČAKA

|    |            |            |     |            |            |
|----|------------|------------|-----|------------|------------|
| 56 | 7528834.52 | 4826107.63 | 80  | 7528810.73 | 4826182.90 |
| 57 | 7528818.83 | 4826126.29 | 81  | 7528788.17 | 4826175.19 |
| 58 | 7528808.96 | 4826138.09 | 82  | 7528770.38 | 4826169.11 |
| 59 | 7528794.68 | 4826155.82 | 83  | 7528769.28 | 4826168.74 |
| 60 | 7528793.88 | 4826158.68 | 84  | 7528764.74 | 4826167.18 |
| 61 | 7528794.27 | 4826161.63 | 85  | 7528762.47 | 4826166.72 |
| 62 | 7528795.79 | 4826164.19 | 86  | 7528765.29 | 4826154.10 |
| 63 | 7528798.20 | 4826165.94 | 87  | 7528766.61 | 4826154.99 |
| 64 | 7528799.35 | 4826166.33 | 88  | 7528768.06 | 4826155.64 |
| 65 | 7528814.61 | 4826171.55 | 89  | 7528773.99 | 4826157.66 |
| 66 | 7528820.87 | 4826174.07 | 90  | 7528775.82 | 4826157.94 |
| 67 | 7528826.69 | 4826177.19 | 91  | 7528777.66 | 4826157.73 |
| 68 | 7528832.37 | 4826181.08 | 92  | 7528779.38 | 4826157.04 |
| 69 | 7528837.26 | 4826185.26 | 94  | 7528945.58 | 4826016.80 |
| 71 | 7528842.97 | 4826191.48 | 95  | 7528959.21 | 4826040.73 |
| 72 | 7528846.14 | 4826195.82 | 96  | 7528969.90 | 4826060.10 |
| 73 | 7528849.57 | 4826201.63 | 97  | 7528987.98 | 4826092.23 |
| 74 | 7528852.35 | 4826207.77 | 98  | 7528996.41 | 4826093.24 |
| 77 | 7528825.05 | 4826190.59 | 99  | 7528978.27 | 4826061.82 |
| 78 | 7528820.57 | 4826187.51 | 100 | 7528960.89 | 4826030.36 |
| 79 | 7528815.74 | 4826184.92 | 101 | 7528949.47 | 4826011.62 |

LEGENDA:

1;2;3... NOVOPROJEKTOVANE TAČKE ZA PRENOS GRANICA PARCELA JAVNE NAMENE  
1;2;3... KATASTARSKE TAČKE KOJE SE ZADRŽAVAJU

Kruševac geodetski biro Geo-Dača  
januar, 2023. izradio: Petković Nikola geod.inž.

R = 1 : 1000