


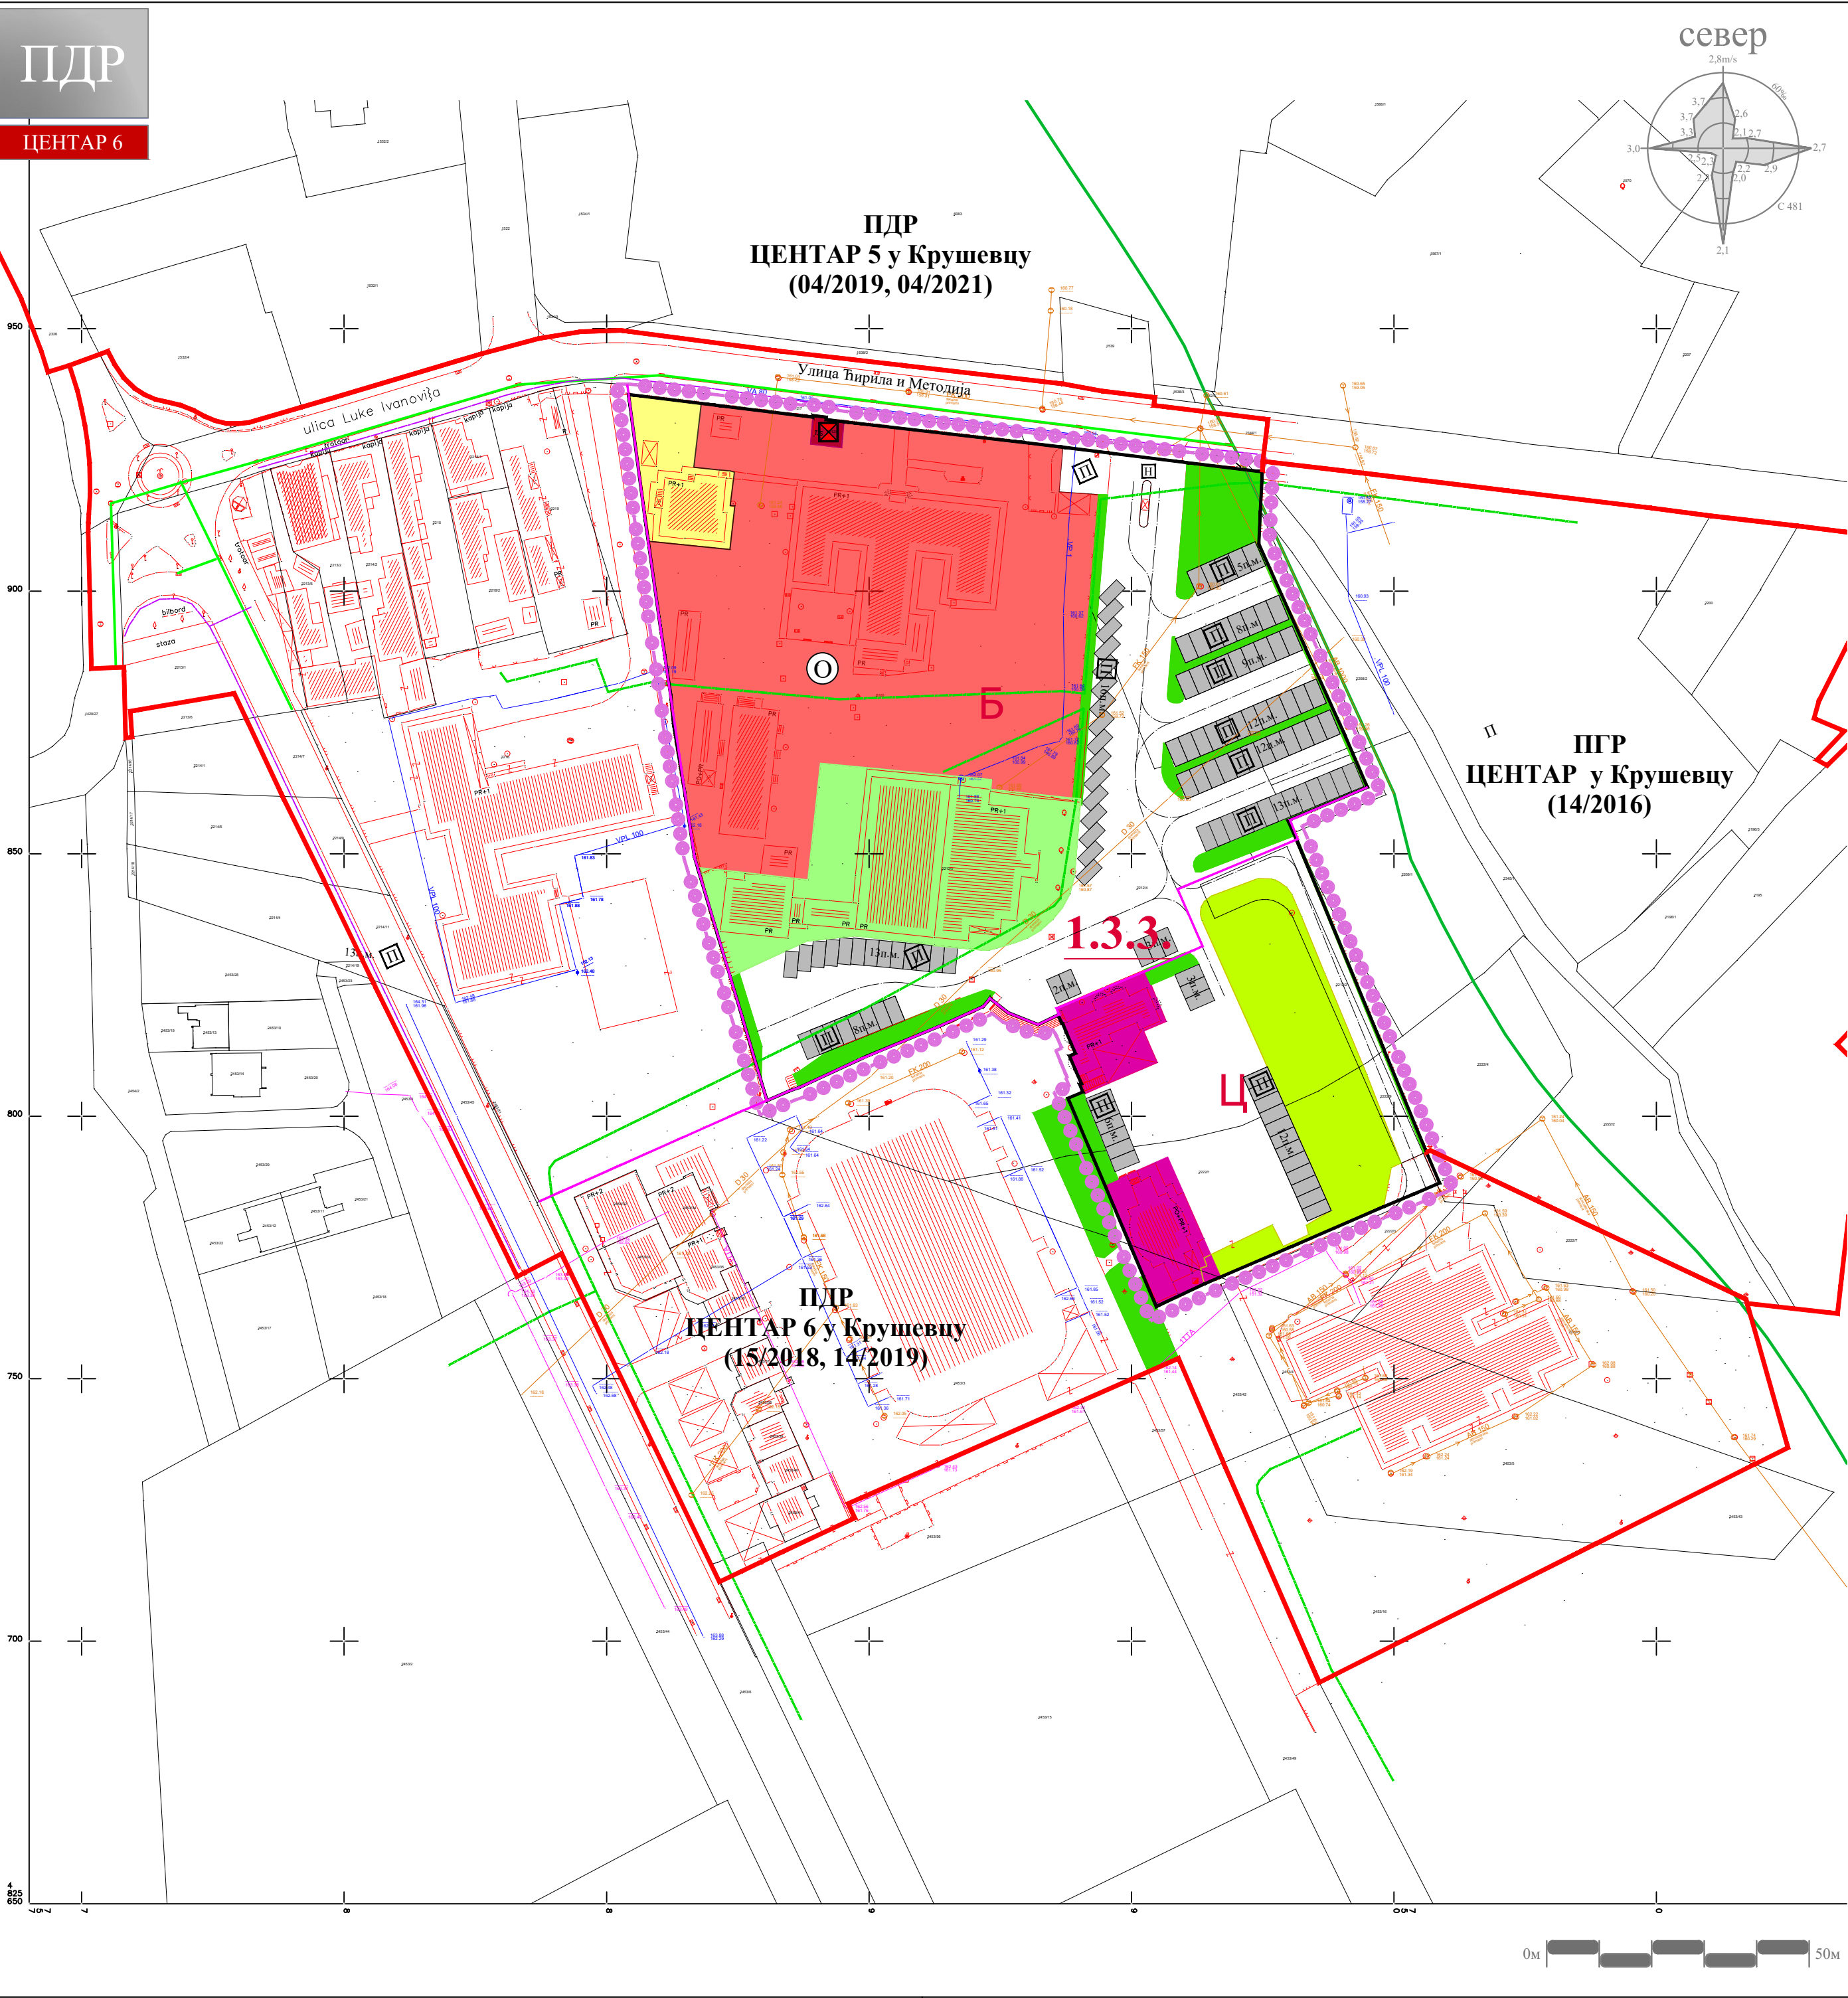

- ЛЕГЕНДА**
- Граница плана
 - Граница урбанистичке подцелине
 - Граница урбанистичке зоне
 - Граница катастарске парцеле
 - Фактичко стање
 - 1.3.3.** Ознака урбанистичких подцелина (ПГР "Центар")
 - А, Б, Ц** Ознака урбанистичке зоне (ПДР "Центар 6")
- НАМЕНА ПОВРШИНА**
- Породично становање
 - Површине за образовање и децју заштиту
 - Неизграђене површине
 - Површине за спорт и рекреацију
 - Површине за комерцијалне делатности
 - Зелене површине
 - Површине у функцији енергетске делатности - ТС
- САОБРАЋАЈНА ИНФРАСТРУКТУРА**
- Улица у насељу - постојећа
 - Прилазни пут
 - Паркиралиште
 - Објекти наплате путарине
- ТЕХНИЧКА И КОМУНАЛНА ИНФРАСТРУКТУРА**
- Електроенергетска инфраструктура
- Трафостаница 10/0,4 kV - постојећа
 - Електроенергетски водови - постојећи
- Електронска комуникациона инфраструктура
- ТК вод - постојећи - подземни
- Хидротехничка инфраструктура
- Примарни водовод - постојећи подземни
 - Канализација отпадних вода - постојећа
 - Канализација атмосферска - постојећа
 - Регулисан Кожегински поток (затворен канал)
- Гасна инфраструктура
- Гасовод - постојећи - подземни



ГРАД КРУШЕВАЦ



ПГР
ЦЕНТАР

положај планског подручја
у односу на план вишег рада



ЈАВНО ПРЕДУЗЕЋЕ ЗА УРБАНИЗАМ И ПРОЈЕКТОВАЊЕ КРУШЕВАЦ

ИЗМЕНЕ И ДОПУНЕ ПЛАНА ДЕТАЉНЕ РЕГУЛАЦИЈЕ "ЦЕНТАР 6"
ЗА ДЕО УРБАНИСТИЧКЕ ЗОНЕ "Б" И "Ц" У КРУШЕВЦУ

графички прилог:

ПОСТОЈЕЋА НАМЕНА ПОВРШИНА

руководилац израде:

одговорни урбаниста:
Биљана Тимотијевић Арсић, дипл.инж.арх.

размера:
1:1000

док. бр. (вер.):
РЈУ

лист:
01