


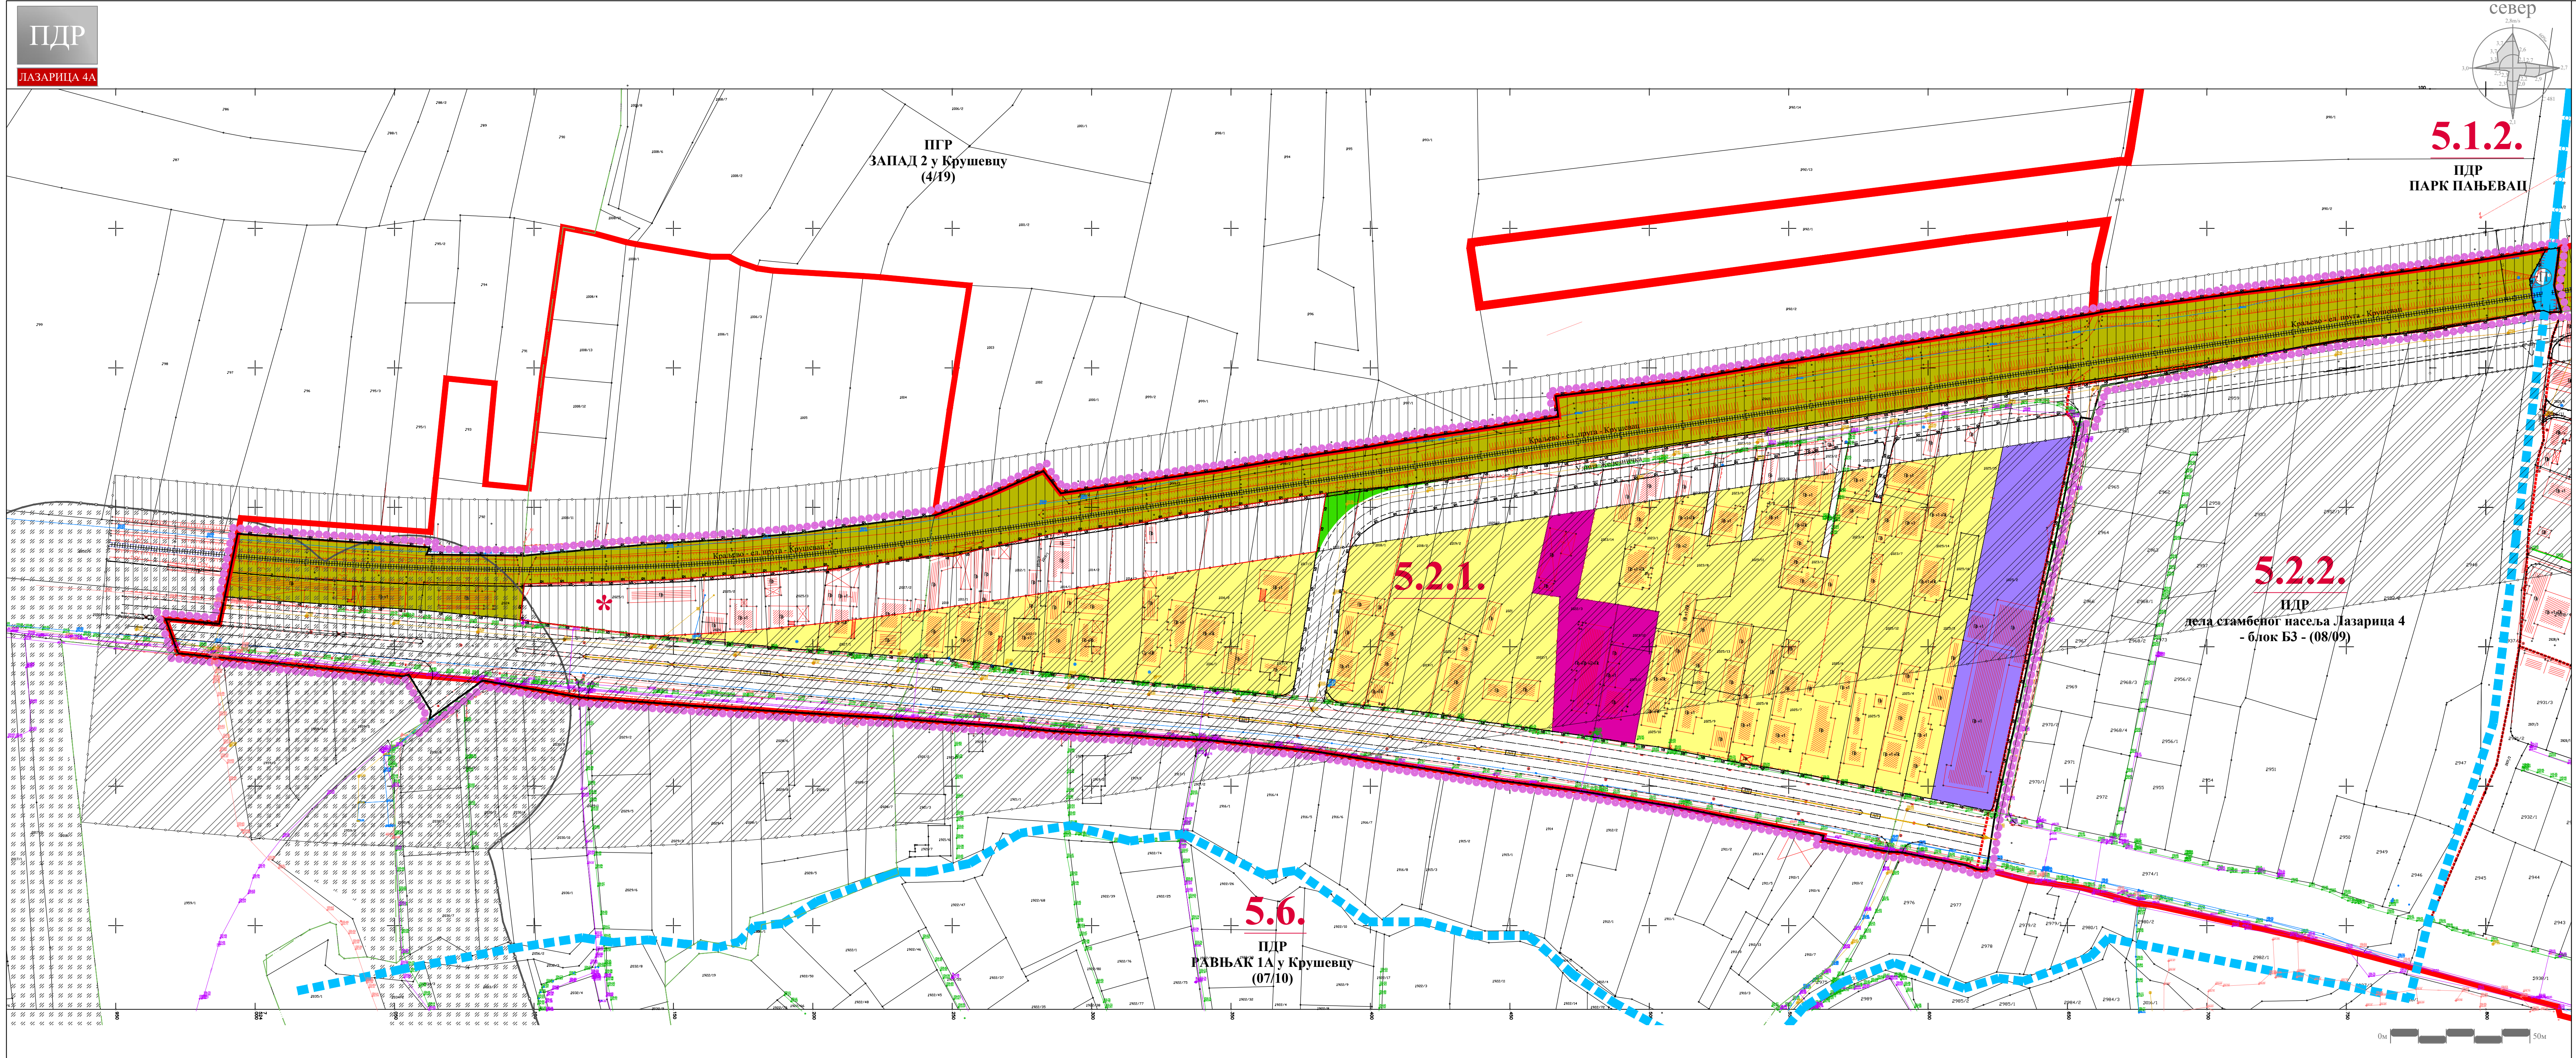

ЛЕГЕНДА

- Граница плана
- Граница катастарске парцеле
- Граница катастарске општине
- Фактичко стање
- Граница тангентних планова
- Граница урбанистичких целина
- Граница урбанистичких подцелина

5.2.1. Ознака урбанистичких подцелина

НАМЕНА ПОВРШИНА

- Породично становање
- Површине за индустрију и производњу = привредне делатности (категорија намене земљишта према класификацији у планском документу вишег реда)
- Површине за комерцијалне делатности
- Железничко подручје
- Вучачки поток
- Локација за коју је издата грађевинска дозвола

САОБРАЋАЈНА ИНФРАСТРУКТУРА

- Улица у насељу - постојећа
- Прилазни пут - постојећи
- Улица у насељу - планирана
- Приступни пут - планирани

Једноколосечна железничка пруга - постојећа

ЗАШТИТНИ ПОЈАСЕВИ ЛИНИЈСКИХ ИНФРАСТРУКТУРНИХ КОРИДОРА

- Пружни појас (6м од осе крајњег колосека)
- Инфраструктурни појас железничке инфраструктуре (2х25м од осе крајњег колосека - зона забране изградње)
- Заштитни пружни појас (100м од осе крајњег колосека)

Зона заштите комплекса посебне намене (зона забране изградње)

ТЕХНИЧКА И КОМУНАЛНА ИНФРАСТРУКТУРА

Електроенергетска инфраструктура

- Електроенергетски водови - постојећи

Електронска комуникациона инфраструктура

- ТК вод - постојећи - подземни

Хидротехничка инфраструктура

- Вучачки поток-зацељен

- Вучачки поток-отворени канал

- Примарни водовод - постојећи подземни

- Примарни колектор - постојећи подземни

- Канализација отпадних вода - постојећа

- Примарни одвод атмосферских вода - постојећи подземни

Гасна инфраструктура

- Гасовод ниског притиска - постојећи - подземни



ГРАД КРУШЕВАЦ



положај планског подручја
у односу на план вишег реда

ОБЕРАВА
Преселителне Комисије за планове

Органи надлежни за послове
урбанистичког планирања



ЈАВНО ПРЕДУЗЕЋЕ ЗА УРБАНИЗАМ И ПРОЈЕКТОВАЊЕ КРУШЕВАЦ

ПЛАН ДЕТАЉНЕ РЕГУЛАЦИЈЕ "ЛАЗАРИЦА 4А" У КРУШЕВЦУ

графички прилог:

ПЛАН НАМЕНЕ ПОВРШИНА

руководилац израде:

одговорни урбаниста:
Данила Ђељанин, дипл.инж.арх.

размера:
1:1000

док. бр. (вер.):
Н2

лист:
02