


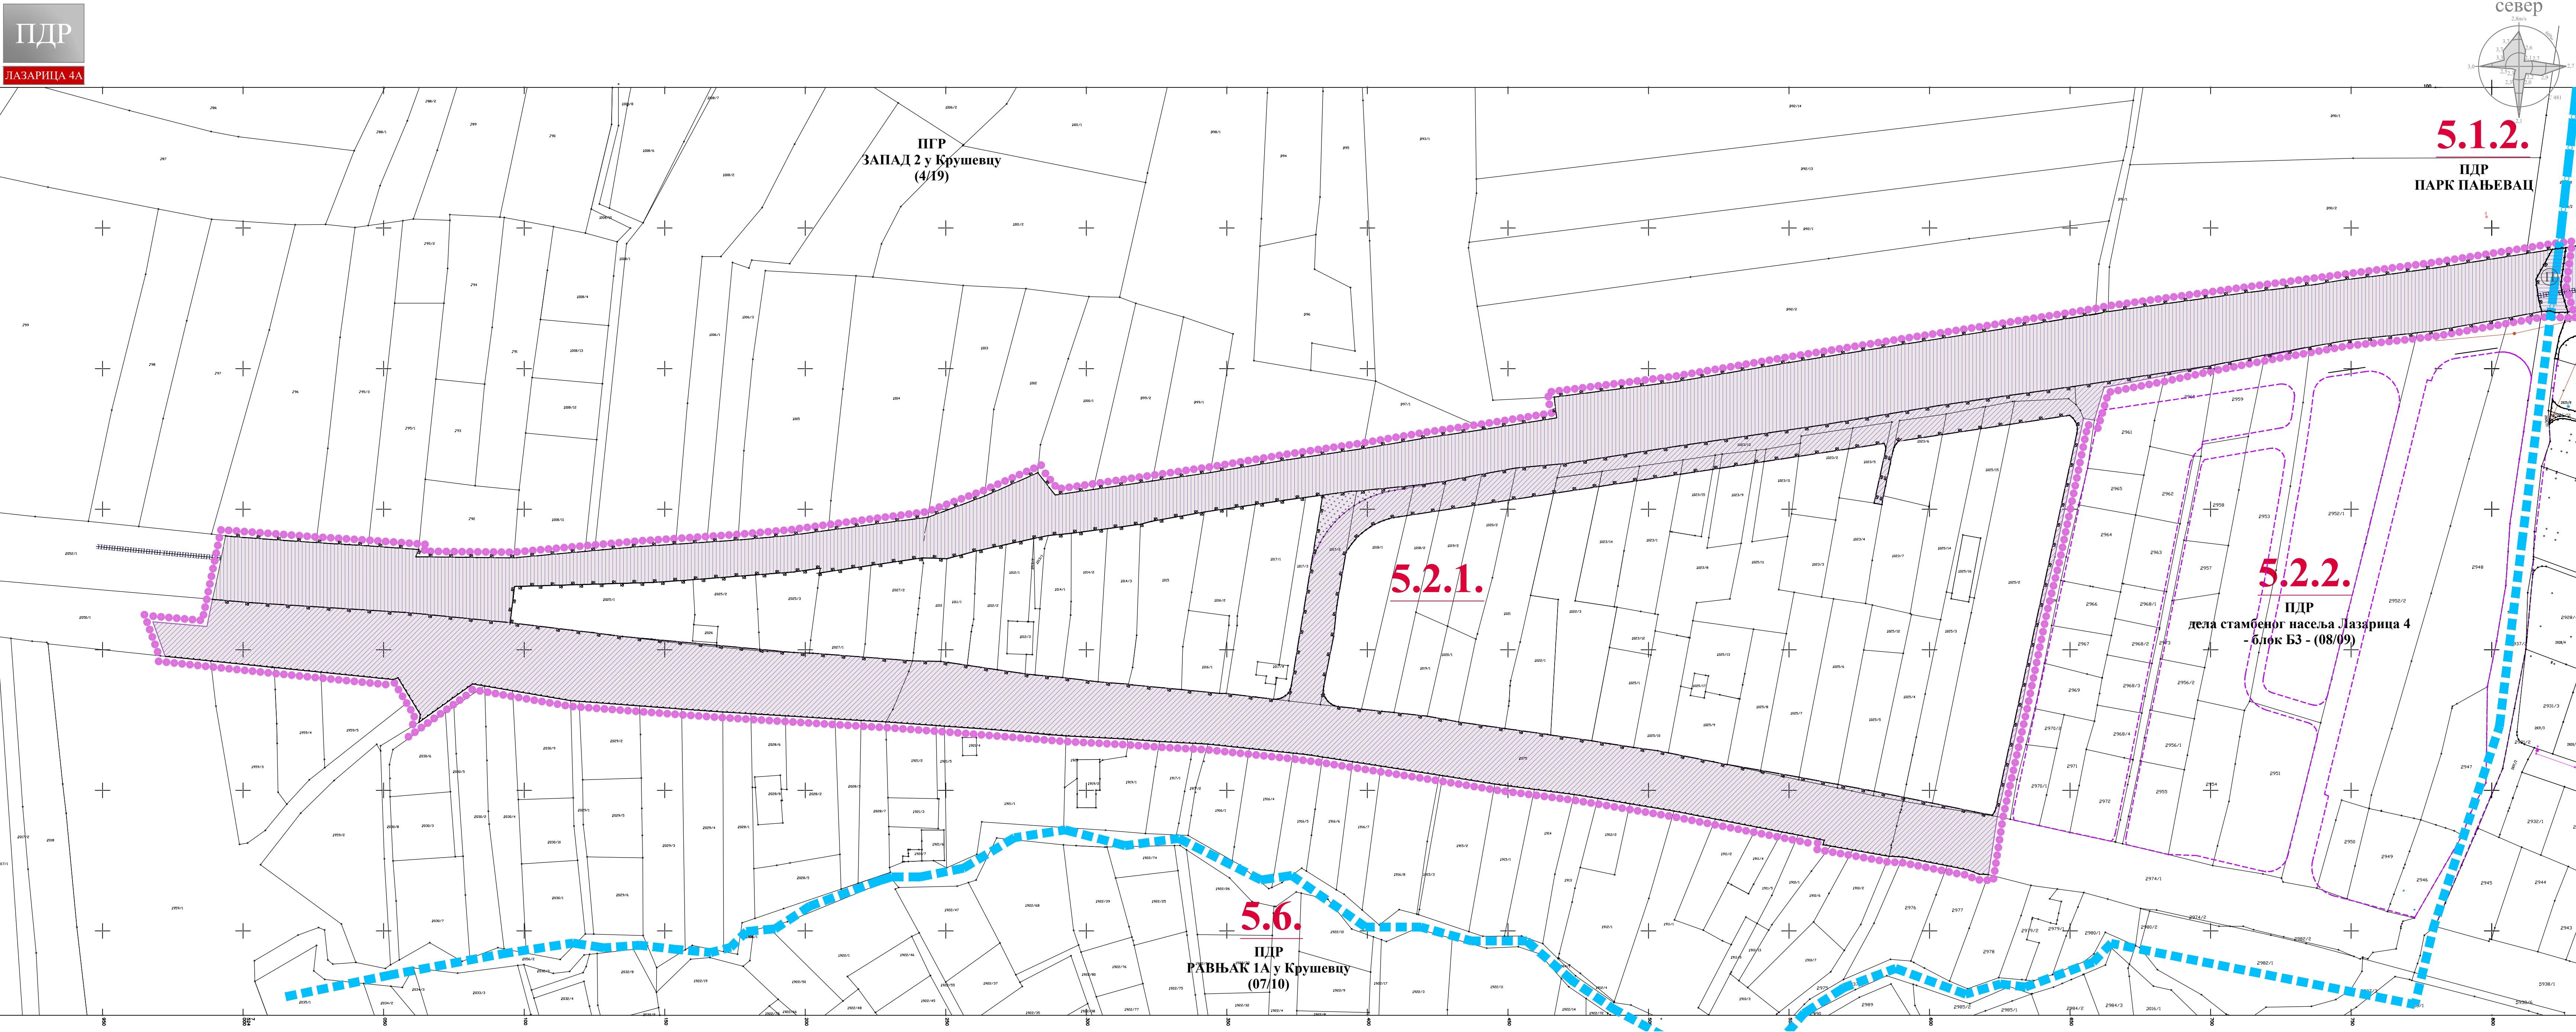



ГРАД КРУШЕВАЦ

ПГР
ЗАПАД 1

положај планског подручја
у односу на план вишег рада

ЛЕГЕНДА

- Граница плана
- Граница катастарске парцеле
- Граница катастарске општине
- 5.2.1. Ознака урбанистичких подцелина
- Вучачки поток-зацевљен
- Вучачки поток-отворени канал

УРБАНИСТИЧКА РЕГУЛАЦИЈА

- Регулациона линија = граница површине јавне намене
- Регулациона линија преузета из ПДР дела стамбеног насеља Лазарица 4 блок БЗ (08/09)

ПОВРШИНЕ ЈАВНЕ НАМЕНЕ

- Саобраћајнице у укупном профилу
- Зелене површине
- Железничко подручје
- Водно земљиште-Вучачки поток
- ПОВРШИНЕ ОСТАЛИХ НАМЕНА

ОБЕРАВА
Председник Комисије за планове
Орган надлежан за послове урбанистичког планирања



ЈАВНО ПРЕДУЗЕЋЕ ЗА УРБАНИЗАМ И ПРОЈЕКТОВАЊЕ КРУШЕВАЦ

ПЛАН ДЕТАЉНЕ РЕГУЛАЦИЈЕ "ЛАЗАРИЦА 4А" У КРУШЕВЦУ

графички прилог:

ПЛАН ПОВРШИНА ЈАВНЕ НАМЕНЕ

руководилац израде:
одговорни урбаниста:
Даница Дељанин, дипл.инж.арх.

размера:
1:1000

док. бр. (вер.):
Н2

лист:
04