


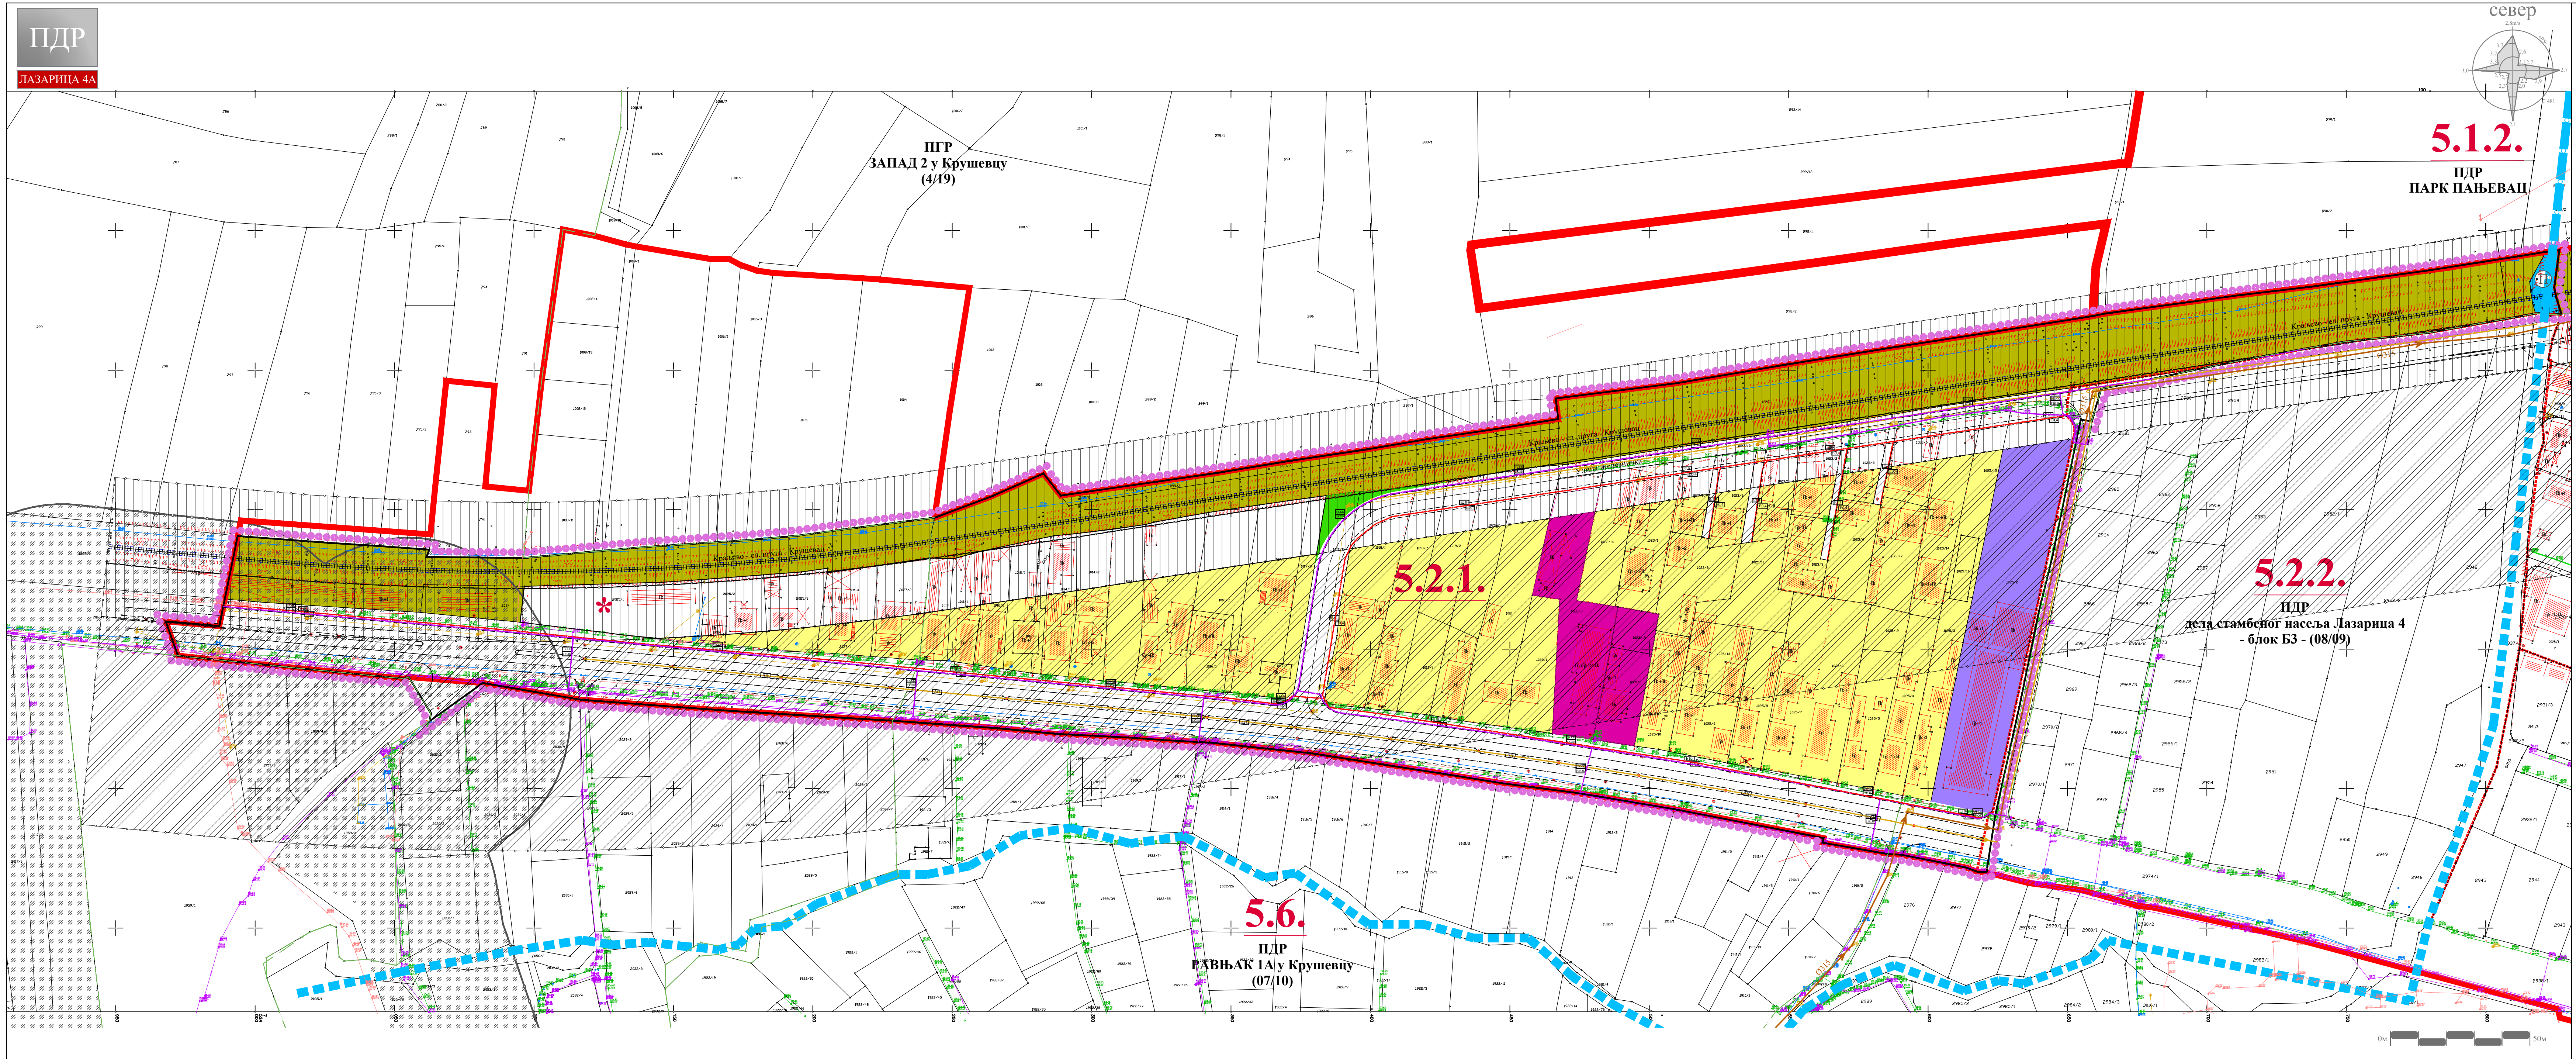

ЛЕГЕНДА

- Вучачки поток-отворени канал
- Зацељвени Вучачки поток
- НАМЕНА ПОВРШИНА**
- Породично становање
- Површине за индустрију и производњу = привредне делатности (категирија намене земљишта према класификацији у планском документу вишег реда)
- Површине за комерцијалне делатности
- Железничко подручје
- Вучачки поток
- САОБРАЋАЈНА ИНФРАСТРУКТУРА**
- Улица у насељу - постојећа
- Прилазни пут - постојећи
- Улица у насељу - планирана
- Приступни пут - планирани
- Једноколосечна железничка пруга - постојећа
- ЗАШТИТНИ ПОЈАСЕВИ ЛИНИЈСКИХ ИНФРАСТРУКТУРНИХ КОРИДОРА**
- Пружни појас (6м од осе крајњег колосека)
- Инфраструктурни појас железничке инфраструктуре (2х25м од осе крајњег колосека - зона забране изградње)
- Заштитни пружни појас (100м од осе крајњег колосека)
- Зона заштите комплекса посебне намене (зона забране изградње)
- ТЕХНИЧКА И КОМУНАЛНА ИНФРАСТРУКТУРА**
- Електроенергетска инфраструктура**
- Електроенергетски водови - постојећи
- Електроенергетски вод 10кV - подземни - планирани
- Електроенергетски вод 0,4кV - подземни - планирани
- Електронска комуникациона инфраструктура**
- ТК вод - постојећи - подземни
- ТК вод - планирани - подземни
- Оптички кабл - планирани - подземни
- Хидротехничка инфраструктура**
- Примарни водовод - постојећи подземни
- Примарни колектор - постојећи подземни
- Канализација отпадних вода - постојећа
- Примарни одвод атмосферских вода - постојећи подземни
- Гасна инфраструктура**
- Гасовод ниског притиска - постојећи - подземни



ГРАД КРУШЕВАЦ



положај планског подручја
у односу на план вишег реда

ОБЕРАВА
Прекласификације за планове
Орган надлежан за послове
урбанистичког планирања



ЈАВНО ПРЕДУЗЕЋЕ ЗА УРБАНИЗАМ И ПРОЈЕКТОВАЊЕ КРУШЕВАЦ

ПЛАН ДЕТАЉНЕ РЕГУЛАЦИЈЕ "ЛАЗАРИЦА 4А" У КРУШЕВЦУ

графички прилог:

ПЛАН ЕЛЕКТРОЕНЕРГЕТИКЕ И ТК

руководилац израде:

одговорни урбаниста:
Даница Делјанин, дипл.инж.арх.

обрађивач - електроенергетика:

одговорни урбаниста:
Драгослав Радојевић, дипл.инж.ел.

обрађивач - ТК:

Слободан Николић, дипл.инж.ел.

размера:
1:1000

док. бр. (вер.):
Н2

лист:
07