


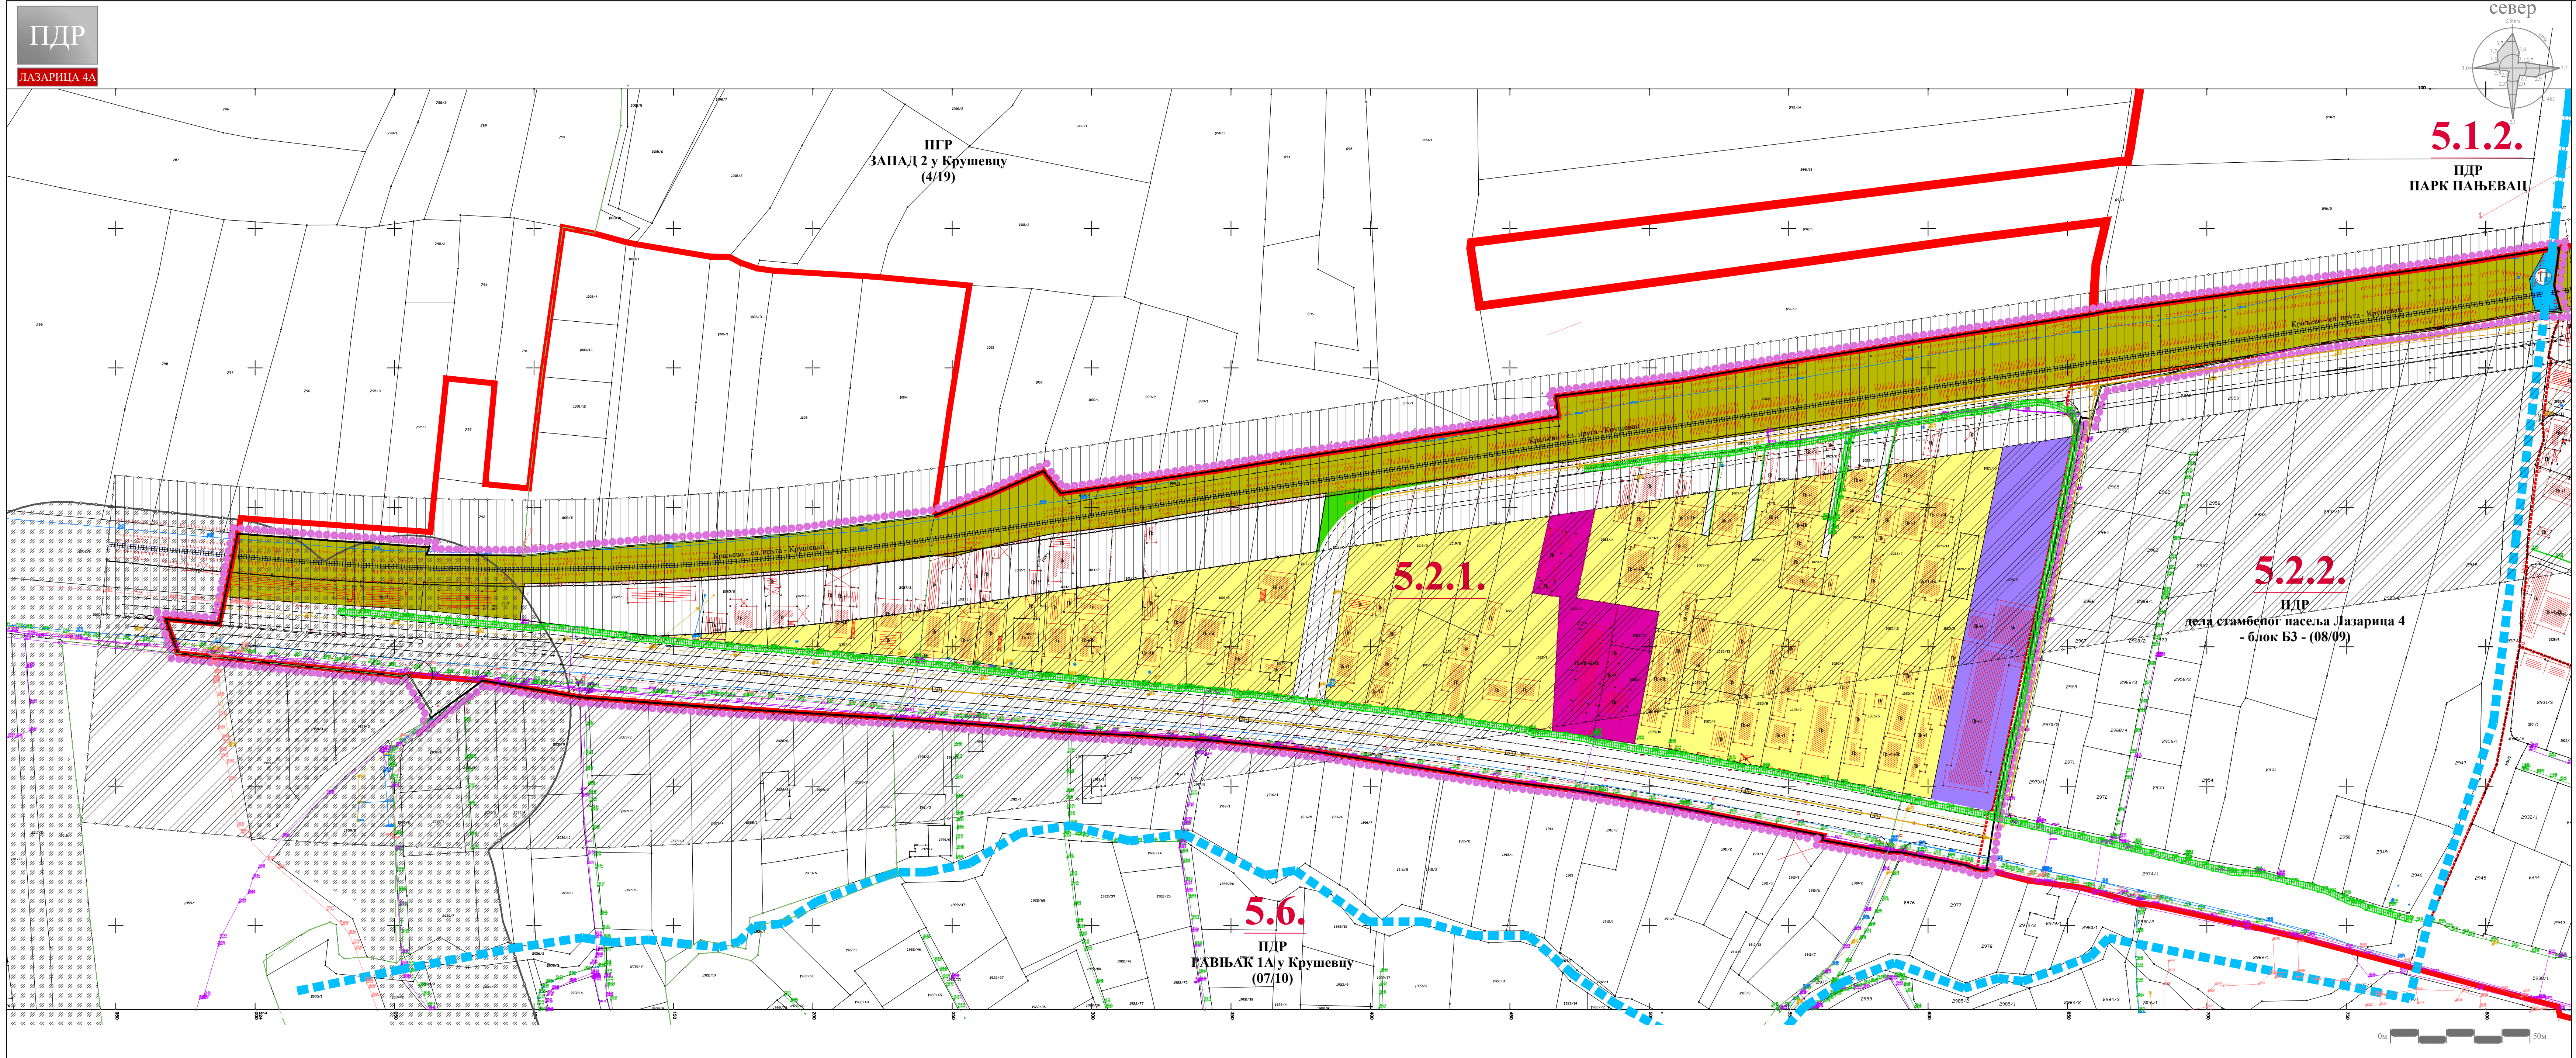

ЛЕГЕНДА

- Вучачки поток-отворени канал
- Зацељени Вучачки поток
- НАМЕНА ПОВРШИНА**
- Породично становање
- Површине за индустрију и производњу = привредне делатности (категирија намене земљишта према класификацији у планском документу вишег реда)
- Површине за комерцијалне делатности
- Железничко подручје
- Вучачки поток
- САОБРАЋАЈНА ИНФРАСТРУКТУРА**
- Улица у насељу - постојећа
- Прилазни пут - постојећи
- Улица у насељу - планирана
- Приступни пут - планирани
- Једноколосечна железничка пруга - постојећа
- ЗАШТИТНИ ПОЈАСЕВИ ЛИНИЈСКИХ ИНФРАСТРУКТУРНИХ КОРИДОРА**
- Пружни појас (6м од осе крајњег колосека)
- Инфраструктурни појас железничке инфраструктуре (2х25м од осе крајњег колосека - зона забране изградње)
- Заштитни пружни појас (100м од осе крајњег колосека)
- Заштитни појас гасовода (низак притисак - 2х1м од осе гасовода)
- Зона заштите комплекса посебне намене (зона забране изградње)
- ТЕХНИЧКА И КОМУНАЛНА ИНФРАСТРУКТУРА**
- Електроенергетска инфраструктура
- Електроенергетски водови - постојећи
- Електронска комуникациона инфраструктура
- ТК вод - постојећи - подземни
- Хидротехничка инфраструктура
- Примарни водовод - постојећи подземни
- Примарни колектор - постојећи подземни
- Канализација отпадних вода - постојећа
- Примарни одвод атмосферских вода - постојећи подземни
- Гасна инфраструктура**
- Гасовод ниског притиска - постојећи - подземни (МОР4bar)
- Гасовод ниског притиска - планирани - подземни



ГРАД КРУШЕВАЦ



положај планског подручја
у односу на план вишег реда

ОБЕРАВА
Преседник Комисије за планове
Орган надлежан за послове
урбанистичког планирања



ЈАВНО ПРЕДУЗЕЋЕ ЗА УРБАНИЗАМ И ПРОЈЕКТОВАЊЕ КРУШЕВАЦ

ПЛАН ДЕТАЉНЕ РЕГУЛАЦИЈЕ "ЛАЗАРИЦА 4А" У КРУШЕВЦУ

графички прилог:

ПЛАН ГАСИФИКАЦИЈЕ

руководилац израде:

одговорни урбаниста:
Даница Ђељанин, дипл.инж.арх.

обрађивач:

Миљан Марковић, инж.маш.

размера:
1:1000

док. бр. (вер.):
Н2

лист:
08