


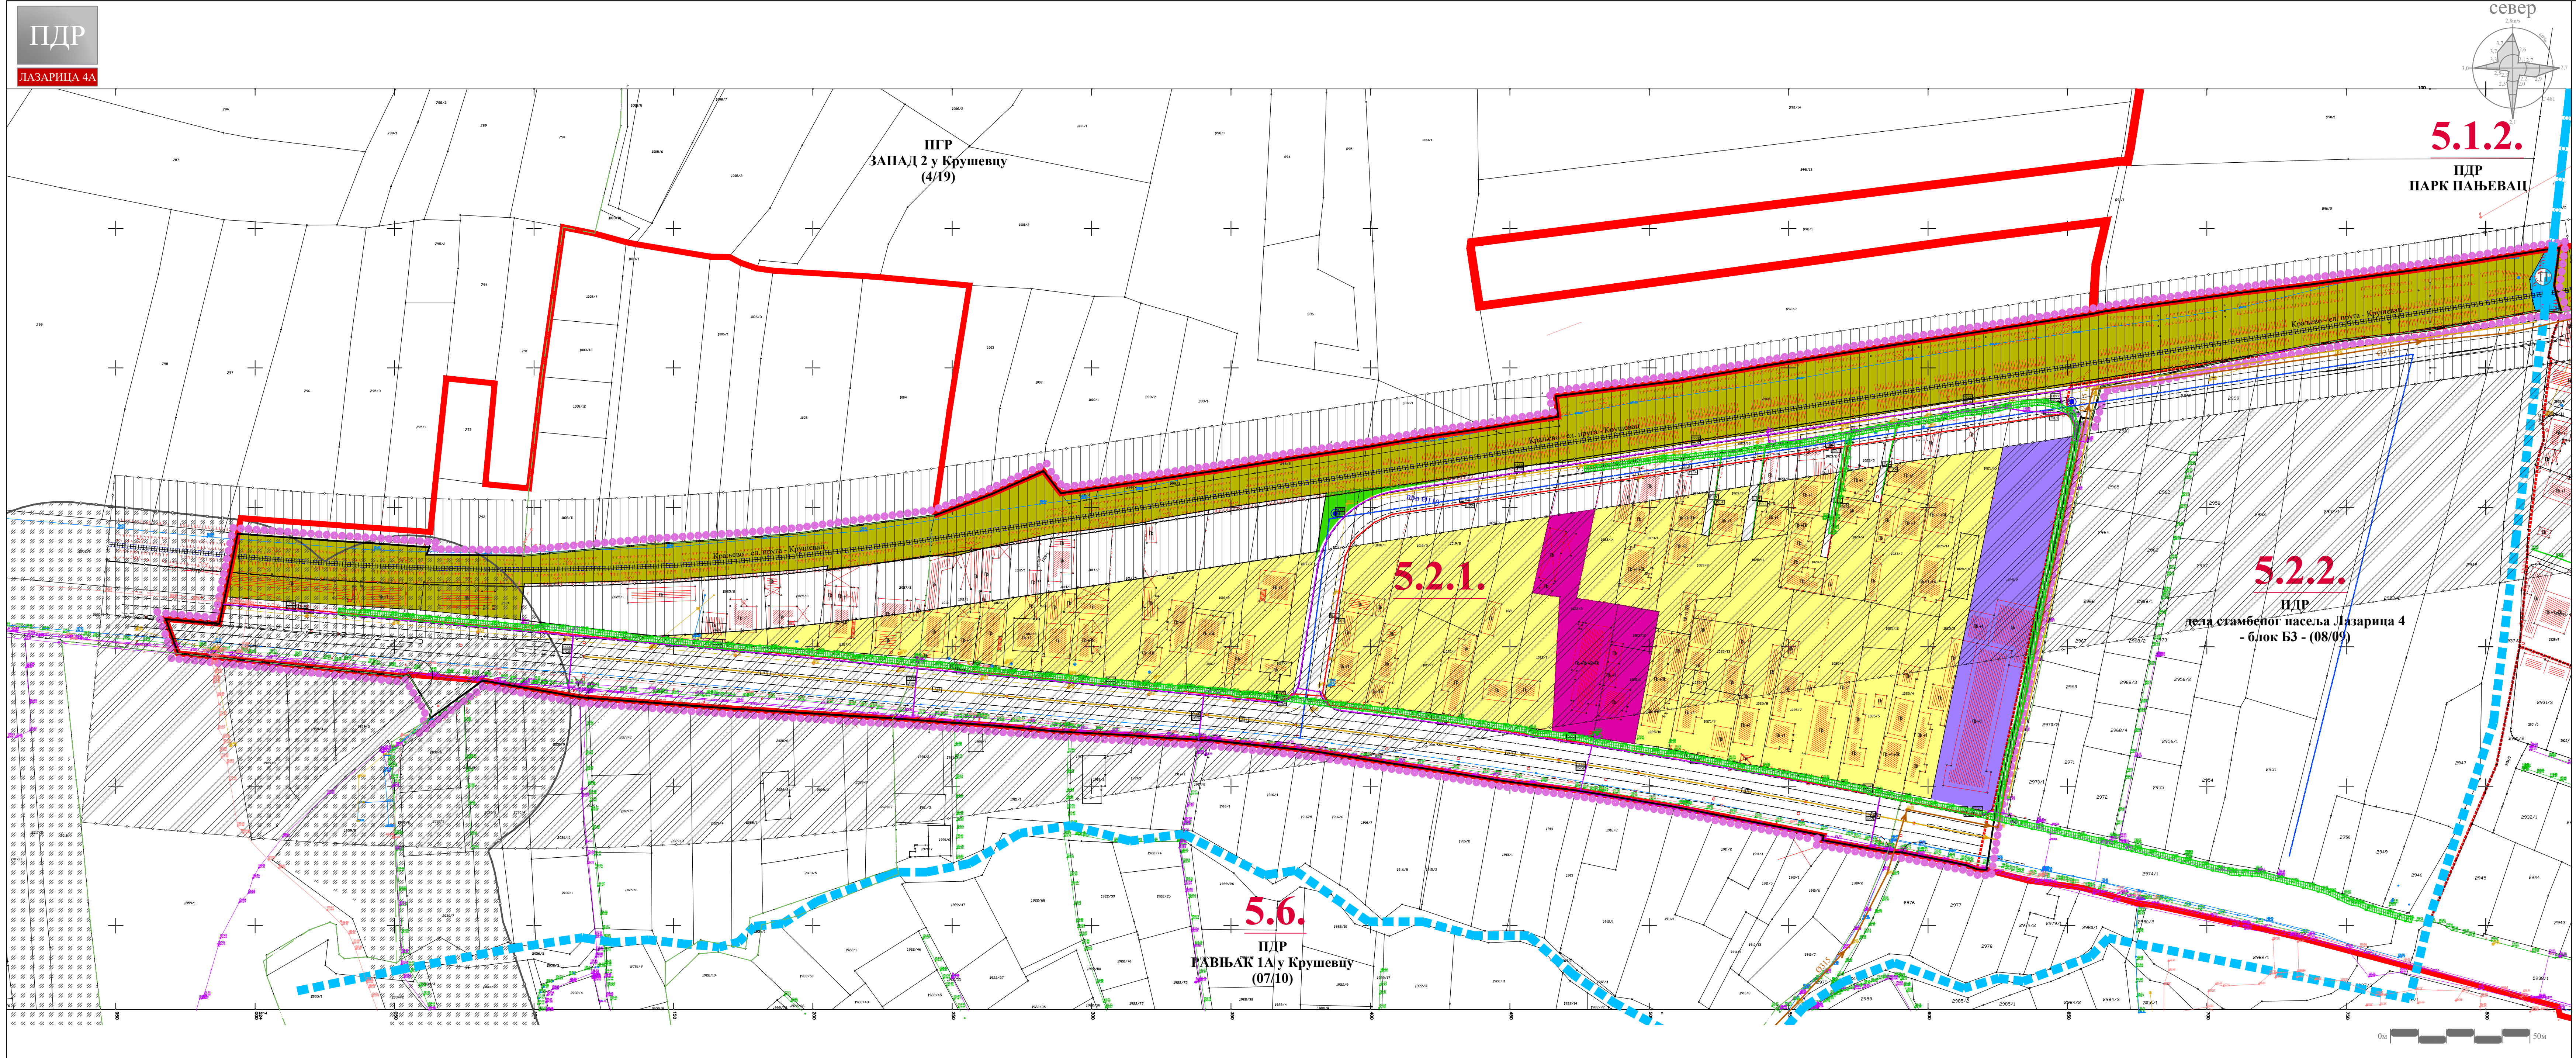


- ЛЕГЕНДА**
- Вучачки поток-отворени канал
 - Зацењени Вучачки поток
- НАМЕНА ПОВРШИНА**
- Породично становање
 - Површине за индустрију и производњу = привредне делатности (категирија намене земљишта према класификацији у планском документу вишег реда)
 - Површине за комерцијалне делатности
 - Железничко подручје
 - Вучачки поток
- САОБРАЋАЈНА ИНФРАСТРУКТУРА**
- Улица у насељу - постојећа
 - Прилазни пут - постојећи
 - Улица у насељу - планирана
 - Пристапни пут - планирани
 - Једноколосечна железничка пруга - постојећа
- ЗАШТИТНИ ПОЈАСЕВИ ЛИНИЈСКИХ ИНФРАСТРУКТУРНИХ КОРИДОРА**
- Пружни појас (6м од осе крајњег колосека)
 - Инфраструктурни појас железничке инфраструктуре (2х25м од осе крајњег колосека - зона забране изградње)
 - Заштитни пружни појас (100м од осе крајњег колосека)
 - Заштитни појас гасовода (низак притисак - 2х1м од осе гасовода)
 - Зона заштите комплекса посебне намене (зона забране изградње)
- ТЕХНИЧКА И КОМУНАЛНА ИНФРАСТРУКТУРА**
- Електроенергетска инфраструктура**
- Електроенергетски водови - постојећи
 - Електроенергетски вод 10kV - подземни - планирани
 - Електроенергетски вод 0,4kV - подземни - планирани
- Електронска комуникациона инфраструктура**
- ТК вод - постојећи - подземни
 - ТК вод - планирани - подземни
 - Оптички кабл - планирани - подземни
- Хидротехничка инфраструктура**
- Примарни водовод - постојећи подземни
 - Примарни колектор - постојећи подземни
 - Канализација отпадних вода - постојећа
 - Примарни одвод атмосферских вода - постојећи подземни
 - Примарни водовод - планирани подземни
 - Хидрант - планирани
 - Примарни одвод атмосферских вода - планирани подземни
- Гасна инфраструктура**
- Гасовод ниског притиска - постојећи - подземни
 - Гасовод ниског притиска - планирани - подземни



ГРАД КРУШЕВАЦ



положај планског подручја
у односу на план вишег реда

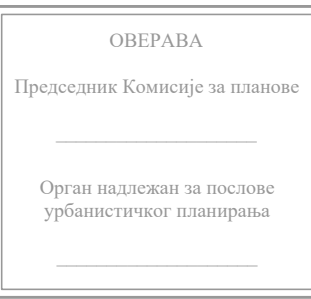

ЈАВНО ПРЕДУЗЕЋЕ ЗА УРБАНИЗАМ И ПРОЈЕКТОВАЊЕ КРУШЕВАЦ

ПЛАН ДЕТАЉНЕ РЕГУЛАЦИЈЕ
"ЛАЗАРИЦА 4А" У КРУШЕВЦУ

графички прилог:

СИНХРОН ПЛАН ИНФРАСТРУКТУРЕ

руководилац израде:

одговорни урбаниста:
Даница Делјанин, дипл.инж.арх.

размера:
1:1000

док. бр. (вер.):
Н2

лист:
09