
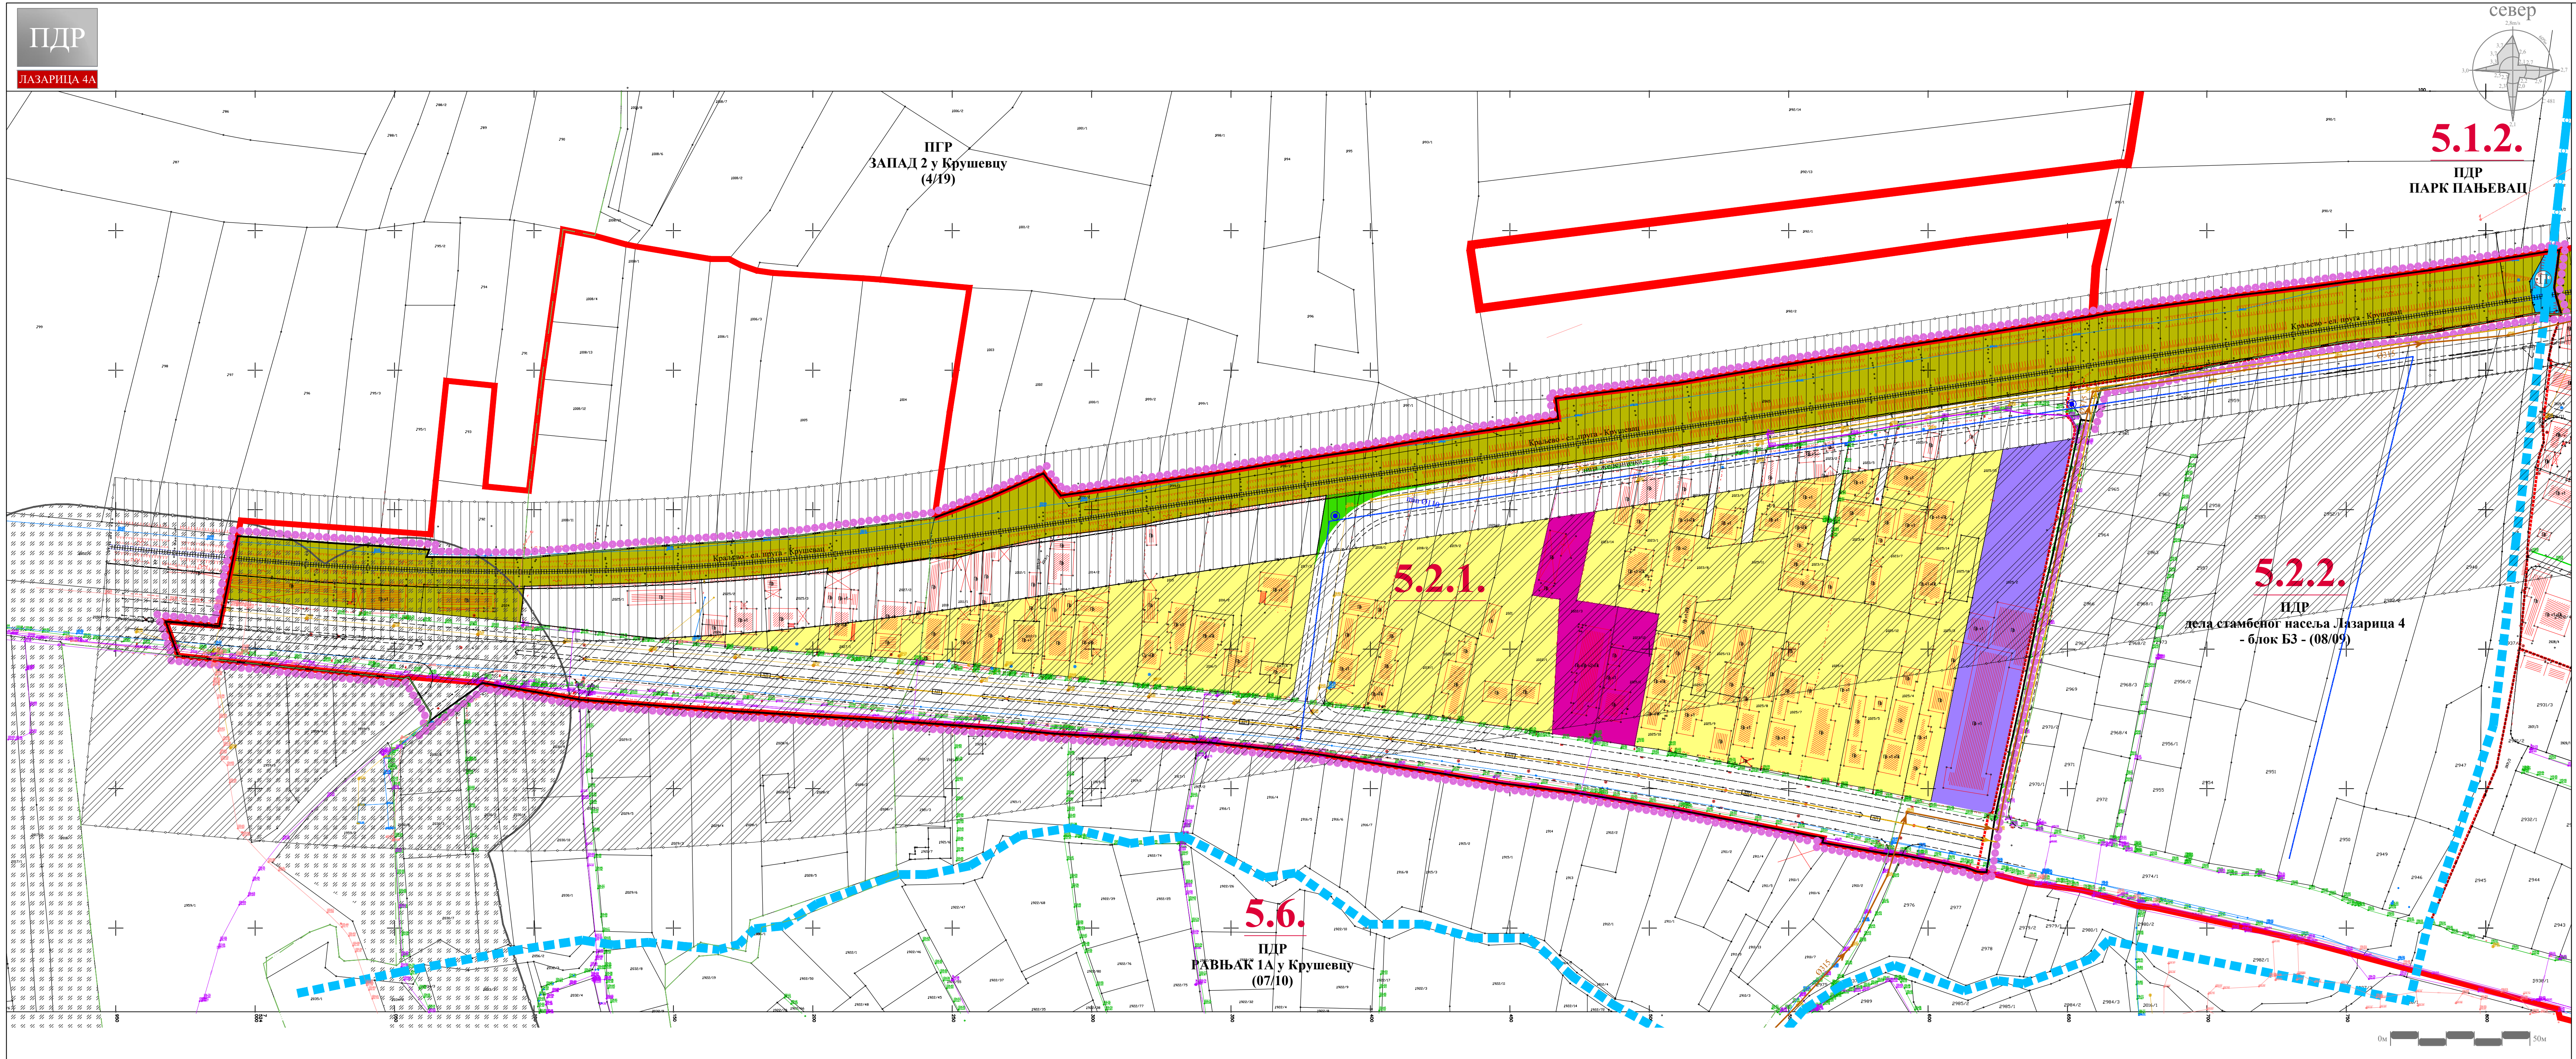


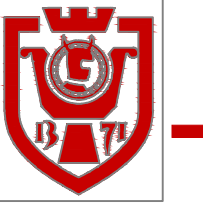


- ЛЕГЕНДА**
- Вучачки поток-отворени канал
Зацељвени Вучачки поток
- НАМЕНА ПОВРШИНА**
- Породично становање
Површине за индустрију и производњу = привредне делатности (категорија намене земљишта према класификацији у планском документу вишег реда)
Површине за комерцијалне делатности
Железничко подручје
Вучачки поток
- САОБРАЋАЈНА ИНФРАСТРУКТУРА**
- Улица у насељу - постојећа
Прилазни пут - постојећи
Улица у насељу - планирана
Приступни пут - планирани
- Једноколосечна железничка пруга - постојећа
- ЗАШТИТНИ ПОЈАСЕВИ ЛИНИЈСКИХ ИНФРАСТРУКТУРНИХ КОРИДОРА**
- Пружни појас (6м од осе крајњег колосека)
Инфраструктурни појас железничке инфраструктуре (2х25м од осе крајњег колосека - зона забране изградње)
Защитни пружни појас (100м од осе крајњег колосека)
- Зона заштите комплекса посебне намене (зона забране изградње)
- ТЕХНИЧКА И КОМУНАЛНА ИНФРАСТРУКТУРА**
- Електроенергетска инфраструктура
Електроенергетски водови - постојећи
Електронска комуникациона инфраструктура
ТК вод - постојећи - подземни
Хидротехничка инфраструктура
Примарни водовод - постојећи подземни
Примарни колектор - постојећи подземни
Канализација отпадних вода - постојећа
Примарни одвод атмосферских вода - постојећи подземни
Примарни водовод - планирани подземни
Хидрант - планирани
Примарни одвод атмосферских вода - планирани подземни
- Гасна инфраструктура
Гасовод ниског притиска - постојећи - подземни


ГРАД КРУШЕВАЦ


ПГР
ЗАПАД 1
положај планског подручја
у односу на план вишег рада

ОБЕРАВА
Председник Комисије за планове
Органи надлежни за послове
урбанистичког планирања

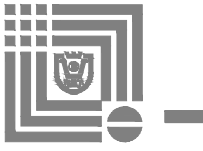
ЈАВНО ПРЕДУЗЕЋЕ ЗА УРБАНИЗАМ И ПРОЈЕКТОВАЊЕ КРУШЕВАЦ

**ПЛАН ДЕТАЉНЕ РЕГУЛАЦИЈЕ
"ЛАЗАРИЦА 4А" У КРУШЕВЦУ**

графички прилог:
**ПЛАН ХИДРОТЕХНИЧКЕ
ИНФРАСТРУКТУРЕ**

руководилац израде:
одговорни урбаниста:
Даница Дељанин, дипл.инж.арх.

обрађивач:
одговорни урбаниста:
Славица Николић, дипл.грађ.инж.

размера:
1:1000

док. бр. (вер.):
Н2

лист:
06