


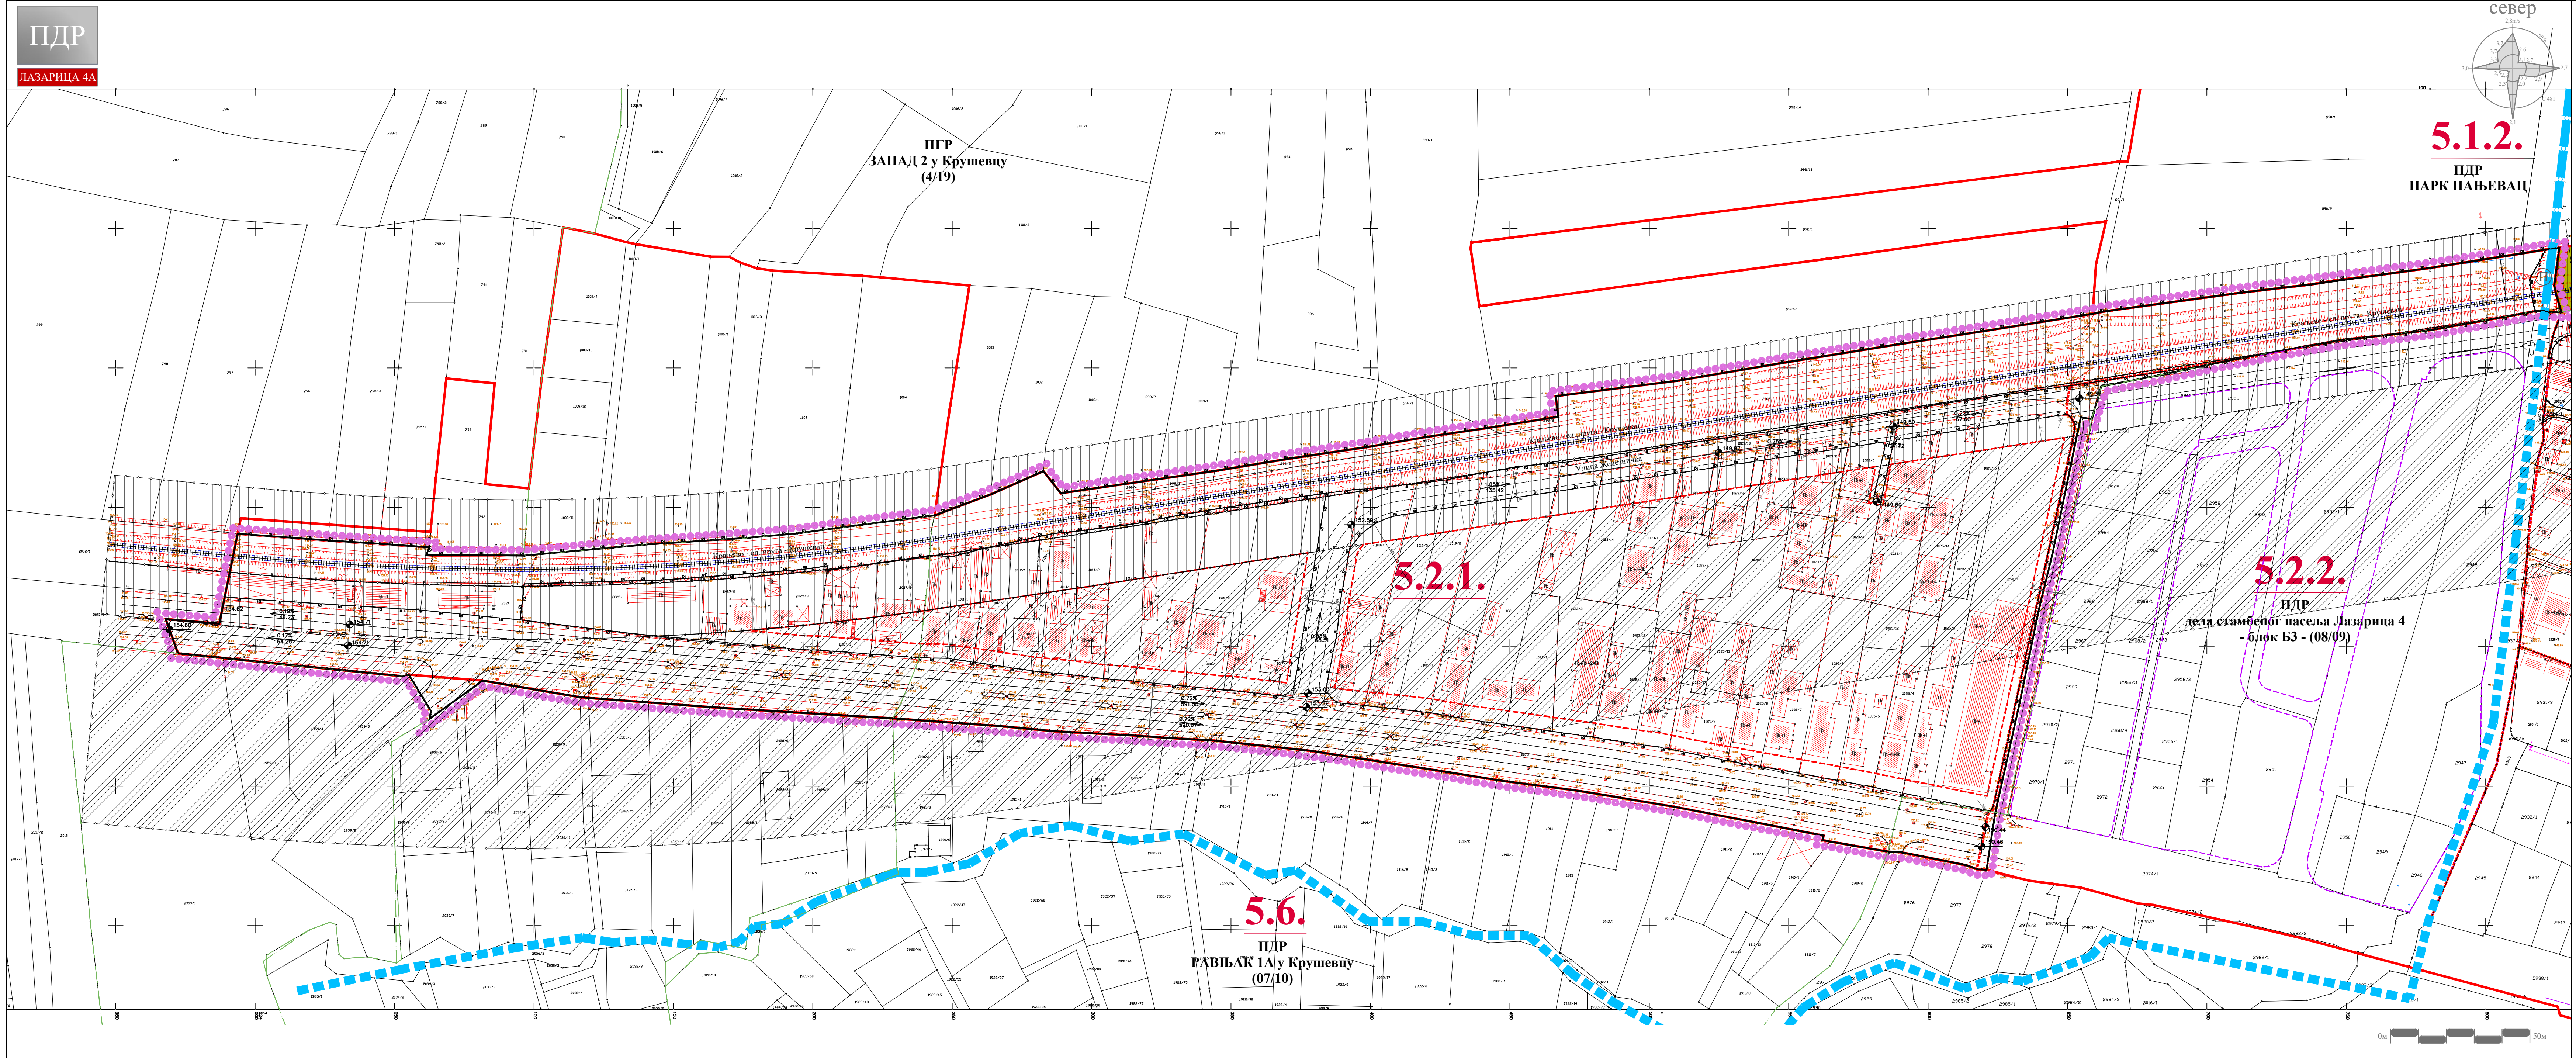

- ЛЕГЕНДА**
- Граница плана
 - Граница катастарске парцеле
 - Граница катастарске општине
 - Фактичко стање
 - Граница урбанистичких целина
 - Граница урбанистичких подцелина
 - 5.2.1. Ознака урбанистичких подцелина
 - Вучачки поток-зацвљен
 - Вучачки поток-отворени канал
- САОБРАЋАЈНА ИНФРАСТРУКТУРА**
- Улица у насељу - планирана
 - Приступни пут - планирани
 - Једноколосечна железничка пруга - постојећа
- ЗАШТИТНИ ПОЈАСЕВИ ЛИНИЈСКИХ ИНФРАСТРУКТУРНИХ КОРИДОРА**
- Пружни појас (6м од осе крајњег колосека)
 - Инфраструктурни појас железничке инфраструктуре (2х25м од осе крајњег колосека - зона забране изградње)
 - Заштитни пружни појас (100м од осе крајњег колосека)
- УРБАНИСТИЧКА РЕГУЛАЦИЈА**
- Регулациона линија
 - Регулациона линија преузета из ПДР дела стамбеног насеља Лазарица 4 блок Б3 (08/09)
 - Грађевинска линија
- НИВЕЛАЦИЈА**
- 149.00 Абсолютна кота саобраћајнице
 - 0.34% 41.50 Подужни нагиб саобраћајнице



ЈАВНО ПРЕДУЗЕЋЕ ЗА УРБАНИЗАМ И ПРОЈЕКТОВАЊЕ КРУШЕВАЦ

ПЛАН ДЕТАЉНЕ РЕГУЛАЦИЈЕ
"ЛАЗАРИЦА 4А" У КРУШЕВЦУ

графички прилог:
ПЛАН САОБРАЋАЈНИЦА И
РЕГУЛАЦИОНО-НИВЕЛАЦИОНИ ПЛАН

руководилац израде:
одговорни урбаниста:
Даница Дељанин, дипл.инж.арх.

обрађивачи:
саобраћајна инфраструктура:
Предраг Арсић, дипл.инж.саоб.
нивелација:
Ирена Петровић, дипл.инж.граф.
Миљана Милосављевић, маст.инж.граф.