



ИЗМЕНА И ДОПУНА ПДР-а "ЛИПОВАЦ 1"



- | | |
|---|--|
|  | Граница ПДР-а "Липовац 1", (Сл. 04/19) |
|  | Подручје за које је планирана израда
Урбанистичког пројекта ППР-ом "Југ" |
|  | Граница катастарске парцеле |
|  | Фактичко стање |
|  | Граница обухвата измена и допуна плана |
|  | Обухват измена и допуна плана |
|  | Површина која се изузима из основног плана-
ПДР-а "Липовац 1", (Сл.04/19) |
|  | Границе контактних планова |
|  | Државни пут IB реда - бр.38 (Бруски пут) |
|  | Траса планиране саобраћајнице -
источна обилазница |



ИЗМЕНА И ДОПУНА ПДР-а "ЛИПОВАЦ 1", У ДЕЛУ УРБАНИСТИЧКОГ БЛОКА 2.2

графички прилог:

ОБУХВАТ ИЗМЕНЕ ПЛАНА


руководилац израде

одговорни урбаниста:
Биљана Тимотијевић Арсић, дипл.инж.арх.

размера:
1:1000


документ. бр. (вер.):
Н.2

01

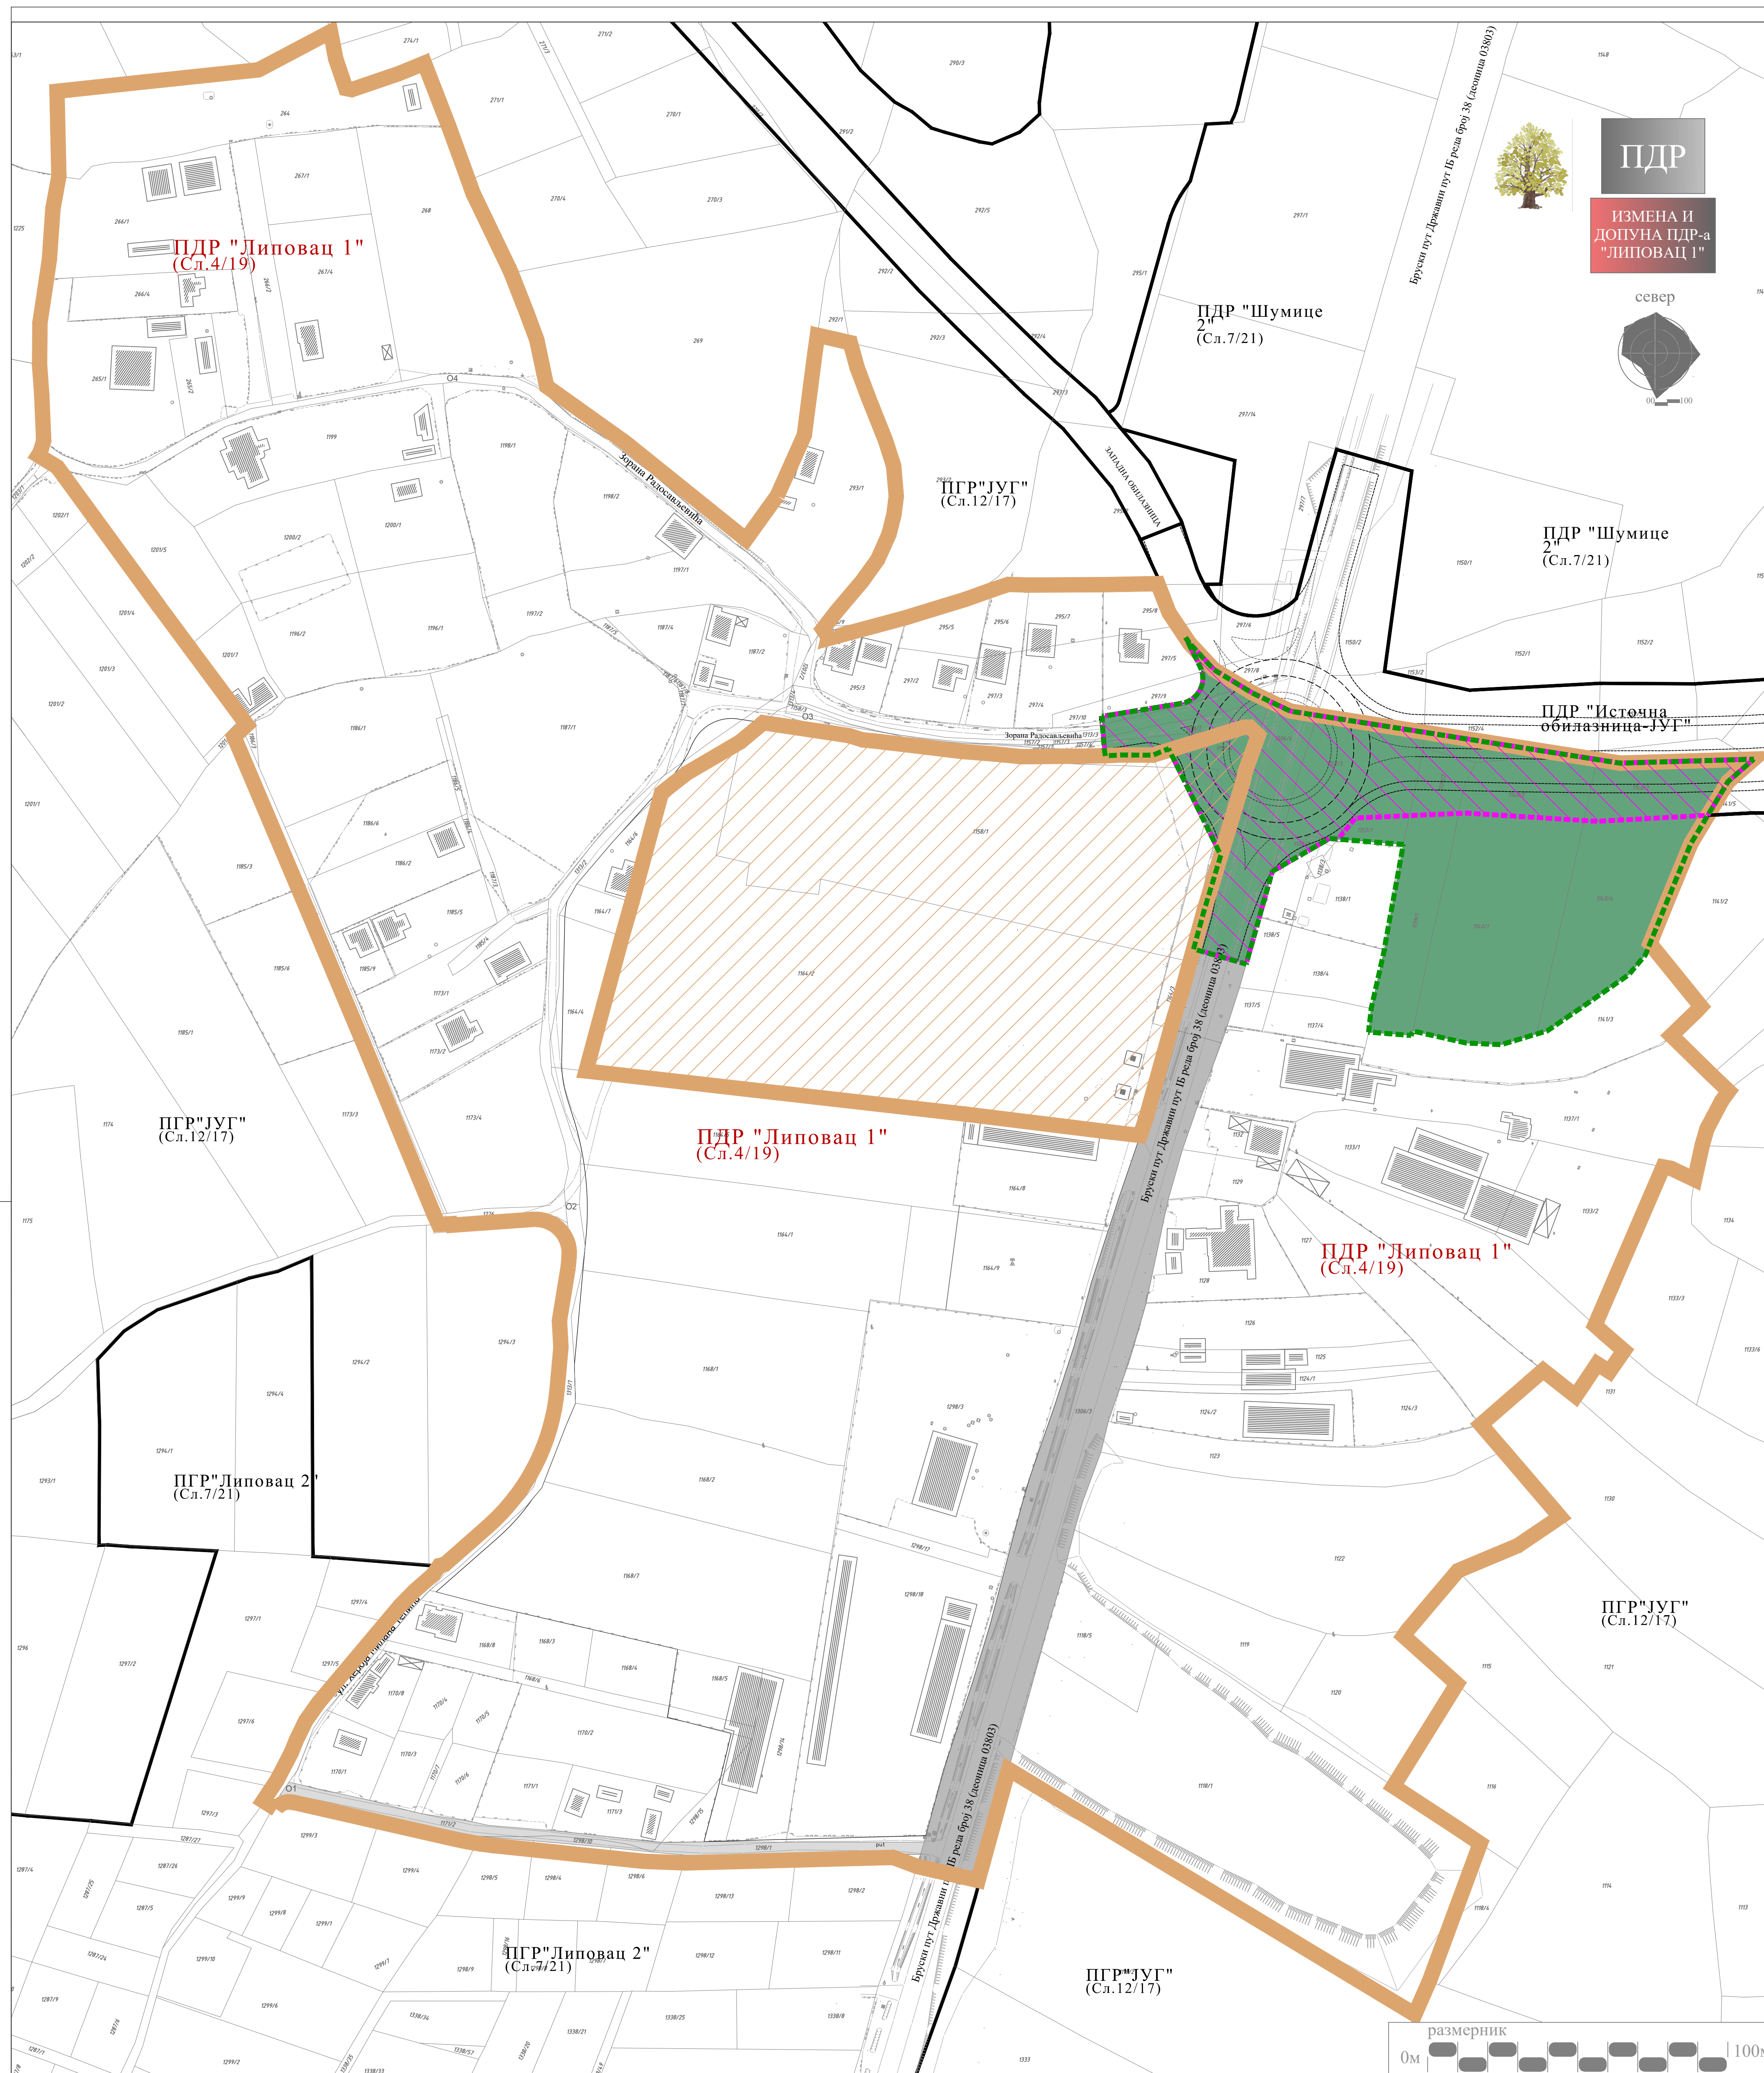

ПДР

ИЗМЕНА И ДОПУНА ПДР-а " ЛИПОВАЦ 1 "

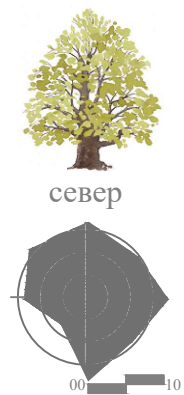

ГРАД КРУШЕВАЦ



ИЗМЕНА И ДОПУНА ПДР-а "ЛИПОВАЦ 1"

ЛЕГЕНДА

- | | |
|---|--|
|  | Граница измене и допуна ПДР-а "Липовац 1" |
|  | Подручје за које је планирана израда
Урбанистичког пројекта ПГР-ом "Југ" |
|  | Граница обухвата измена и допуна |
|  | Граница катастарске парцеле |
|  | Фактичко стање |
|  | Граница блока |
|  | (2.2..) Ознака блока |
|  | Спратност објеката - постојећа |
|  | Спратност објеката - планирана |
|  | Објекти или дел.објекта изграђ. у зони заштите
магистралног цесовода и зони државног пута |

ЗОНЕ ЗАШТИТЕ

-  зона заштите магистралног цевовода
 зона заштите државног пута IБ реда

ПОВРШИНЕ И ОБЈЕКТИ ЈАВНИХ НАМЕНА

-  државни пут IB реда - Бруски пут
 терцијалне саобраћајнице
 траса планиране саобраћајнице -
 источна обилазница

ПОВРШИНЕ И ОБЈЕКТИ ОСТАЛИХ НАМЕНА

- породично становање
- привредне делатности
- комуналне делатности

СКУПШТИНА ГРАДА
КРУШЕВЦА

председник



ЈАВНО ПРЕДУЗЕЋЕ ЗА УРБАНИЗАМ И ПРОЈЕКТОВАЊЕ КРУШЕВАЦ

ИЗМЕНА И ДОПУНА ПДР-а "ЛИПОВАЦ 1", У ДЕЛУ УРБАНИСТИЧКОГ БЛОКА 2.2

графички прилог:

ПЛАНИРАНА НАМЕНА ПОВРШИНА

руководилац израде:

одговорни урбаниста:
Биљана Тимотијевић Арсић, дипл.инж.арх.

размера:

1:1000

док. бр. (вер.):



H.2

ЛИСТ:


02



север

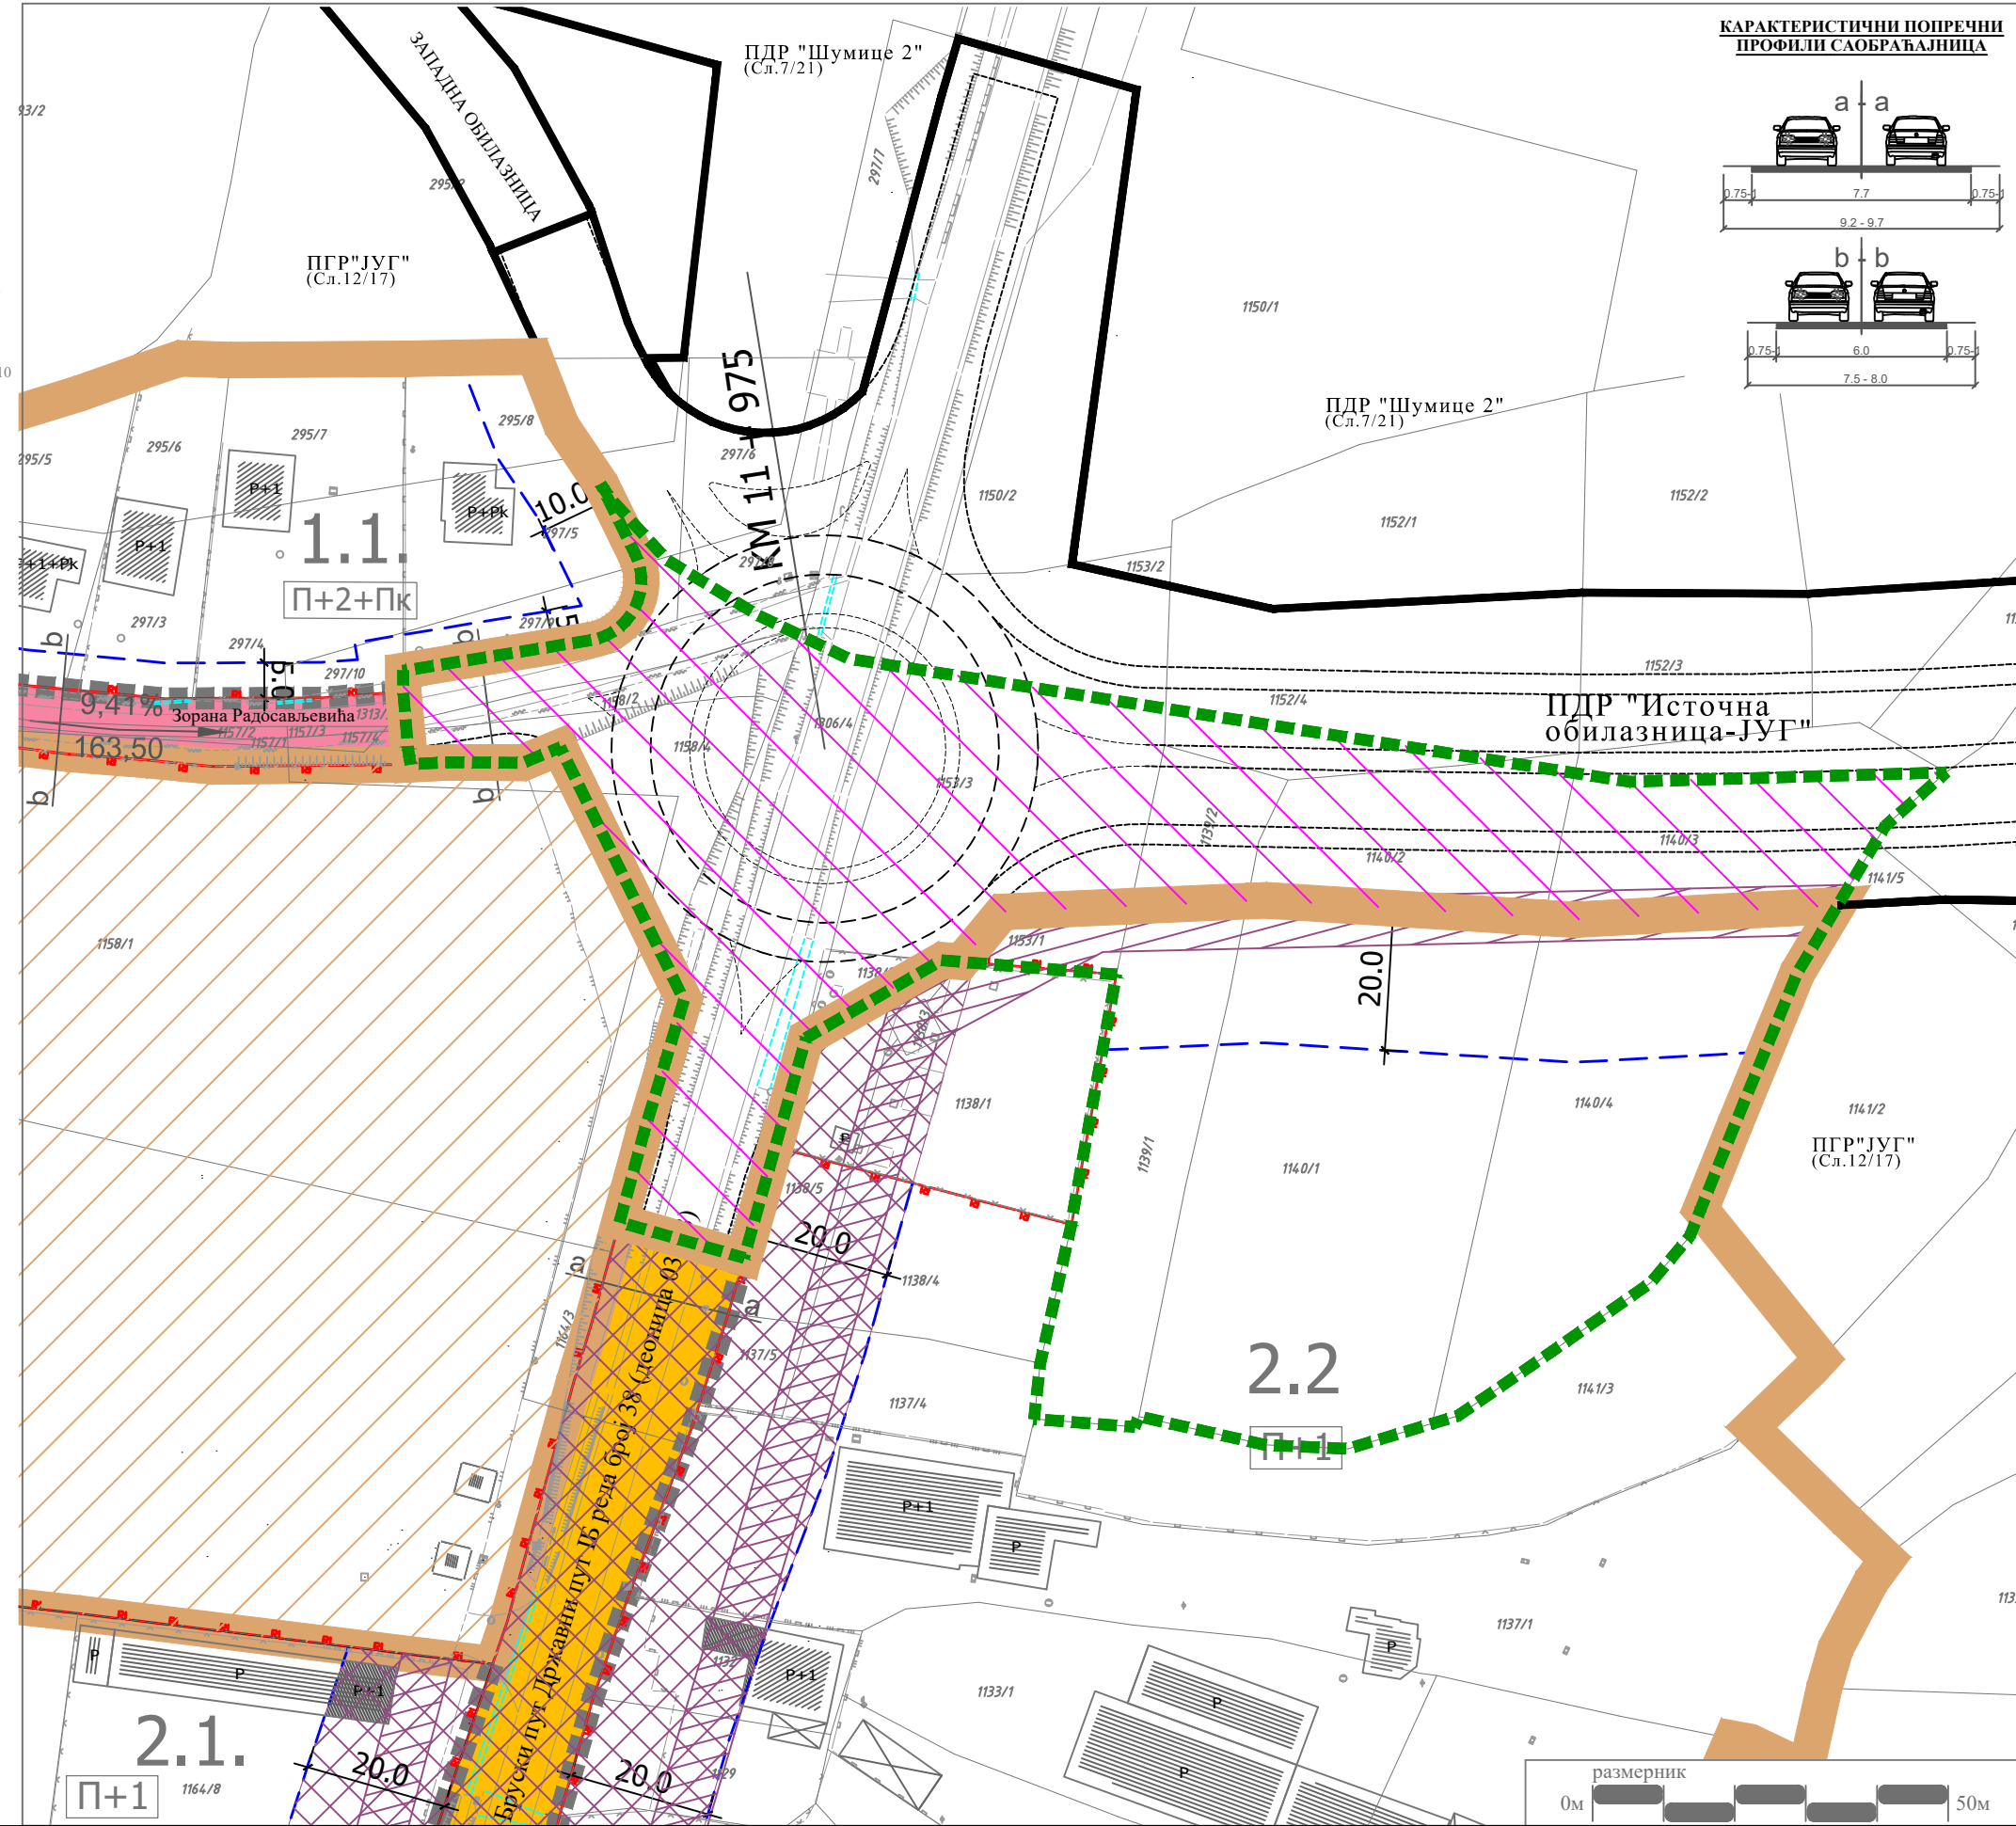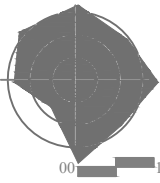

КАРАКТЕРИСТИЧНИ ПОПРЕЧНИ ПРОФИЛИ САОБРАЋАЈНИЦА

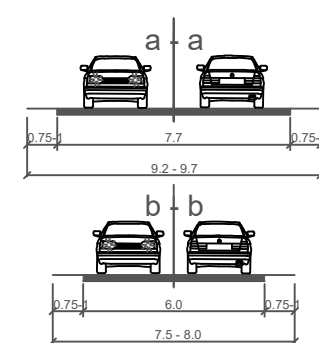

ЛЕГЕНДА

- Граница измена и допуна ПДР-а "Липовац 1"
- Подручје за које је планирана израда Урбанистичког пројекта ПДР-ом "Југ"
- Граница обухвата измена и допуна
- Граница катастарске парцеле
- Фактичко стање
- Граница блока
- Ознака блока
- Регулациона линија
- Грађевинска линија
- Спратност објеката - планирана
- Спратност објеката - планирана
- Објекти или дел.објекта изграђ, у зони заштите магистралног цевовода и зони државног пута
- државни пут IB реда - Бруски пут
- терцијалне саобраћајнице
- траса планиране саобраћајнице - источна обилазница

ЗОНЕ ЗАШТИТЕ

- зона заштите магистралног цевовода
- зона заштите државног пута IB реда
- апсолутна кота планиране саобраћајнице
- подужни нагиб саобраћајнице

СКУПШТИНА ГРАДА КРУШЕВАЦ
председник

ЈАВНО ПРЕДУЗЕЋЕ ЗА УРБАНИЗАМ И ПРОЈЕКТОВАЊЕ КРУШЕВАЦ

ИЗМЕНА И ДОПУНА ПДР-а " ЛИПОВАЦ 1",
У ДЕЛУ УРБАНИСТИЧКОГ БЛОКА 2.2

графички прилог:
РЕГУЛАЦИОНО-НИВЕЛАЦИОНИ ПЛАН ЗА
ГРАЂЕЊЕ ОБЈЕКТА И САОБРАЋАЈНИХ ПОВРШИНА



руководилац израде:
одговорни урбаниста:
Биљана Тимотијевић Арсић, дипл.инж.арх.

руководилац израде:
Предраг Арсић, дипл.инж.саоб. Милош Шелмић, маст.инж.саоб.

размера:
1:1000
док. бр. (вер.):
Н.2
лист:
03



север

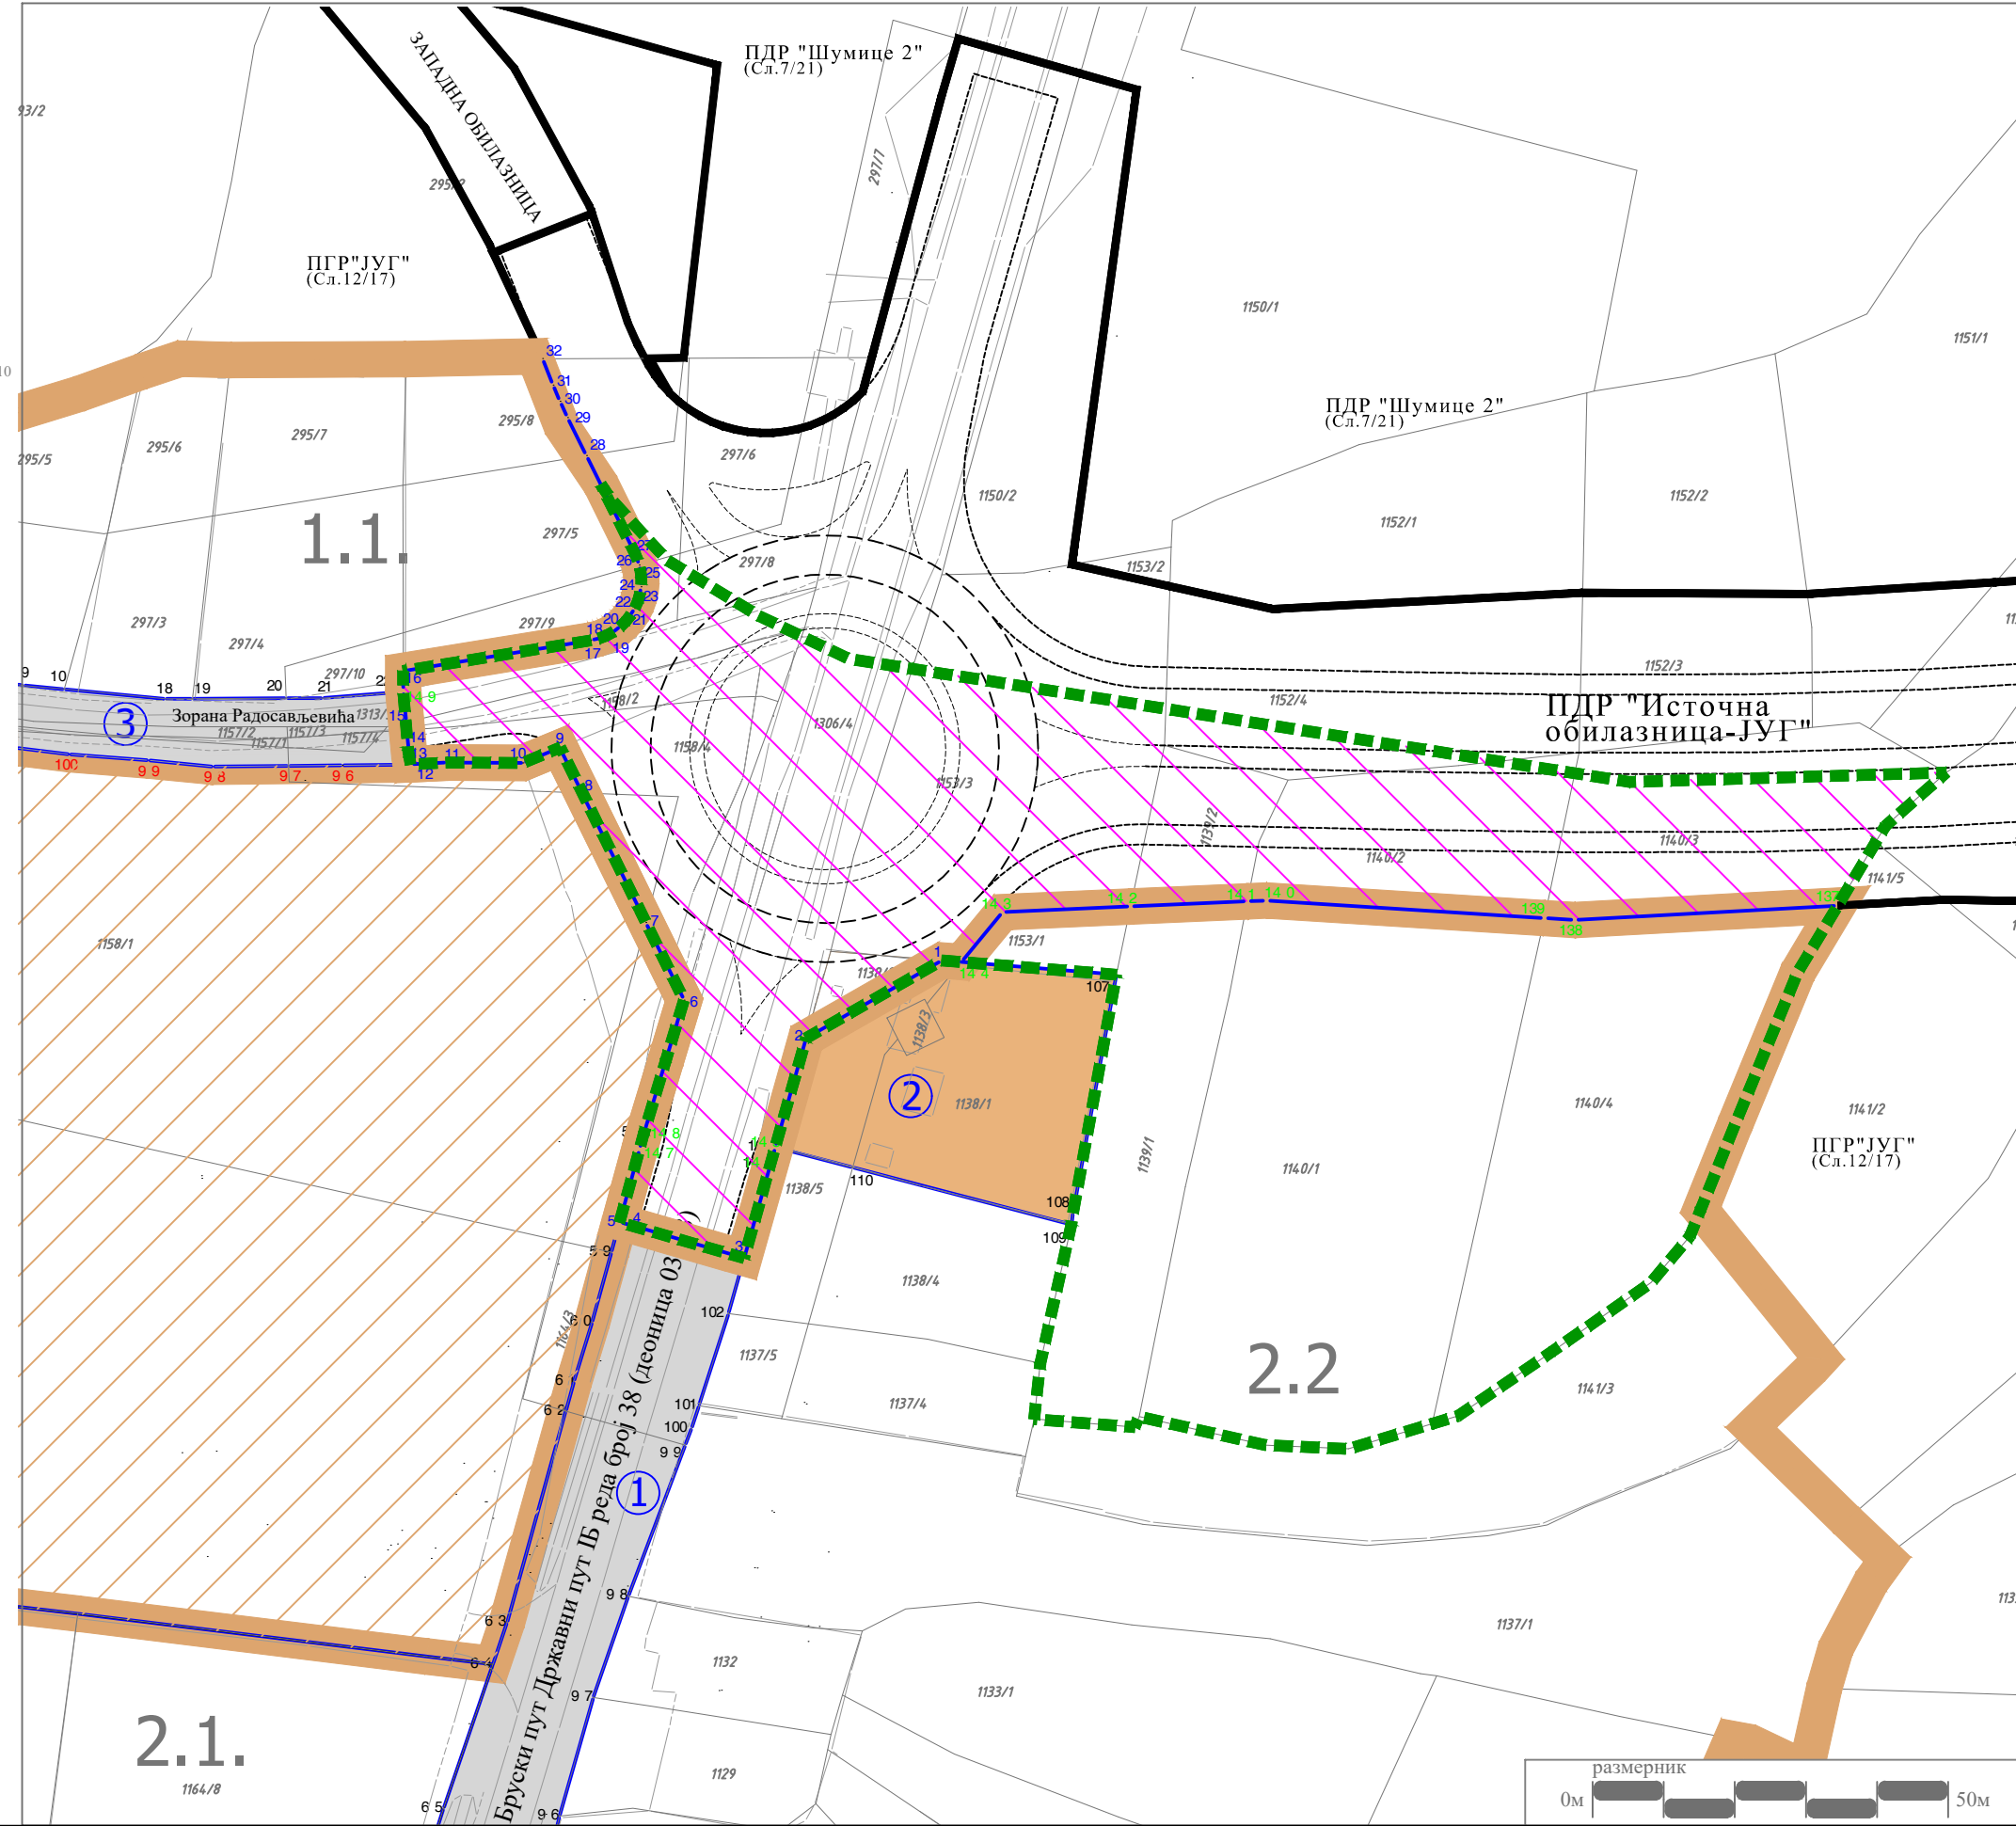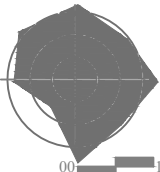

ГРАД КРУШЕВАЦ



ИЗМЕНА И ДОПУНА
ПДР-а " ЛИПОВАЦ 1 "

ЛЕГЕНДА

- Граница измене и допуне ПДР-а "Липовац 1"
- Подручје за које је планирана израда Урбанистичког пројекта ПГР-ом "Југ"
- Граница обухвата измена и допуне
- Граница катастарске парцеле
- Фактичко стање
- Граница блока
- Ознака блока (2.2..)
- Граница јавне намене

ГРАЂЕВИНСКЕ ПАРЦЕЛЕ
ЈАВНЕ НАМЕНЕ

- парцеле саобраћајних површина
- парцеле комуналних делатности

- 1;2;3... Координате новопроектованих тачака
- 1;2;3... Катастарске тачке које задржавају постојеће координате
- 1;2;3... Координате новопроектованих тачака у ПДР "Источна обилазница -Југ"
- 1;2;3... Катастарске тачке које задржавају постојеће координате у ПДР "Источна обилазница -Југ"
- 1 Новоформиране грађевинске парцеле површина јавне намене
- траса планиране саобраћајнице - источна обилазница

СКУПШТИНА ГРАДА
КРУШЕВЦА

председник



ЈАВНО ПРЕДУЗЕЋЕ ЗА УРБАНИЗАМ И ПРОЈЕКТОВАЊЕ КРУШЕВАЦ


ИЗМЕНА И ДОПУНА ПДР-а " ЛИПОВАЦ 1 ",
У ДЕЛУ УРБАНИСТИЧКОГ БЛОКА 2.2

графички прилог:
ПЛАН ГРАЂЕВИНСКИХ ПАРЦЕЛА ЗА ЈАВНЕ НАМЕНЕ
(са аналитичко-геодетским елементима за обележавање)

руководилац израде:
одговорни урбаниста:
Биљана Тимотијевић Арсић, дипл.инж.арх.

израда аналитичко-геодетских елемената:"ГЕОУРБАН" ДОО
стручна обрада:
Дејан Терзић, геод.инж. директор:
Милица Дивац, мастер геод.инж.

размера:
1:1000 док. бр. (вер.):
Н.2 лист:
04

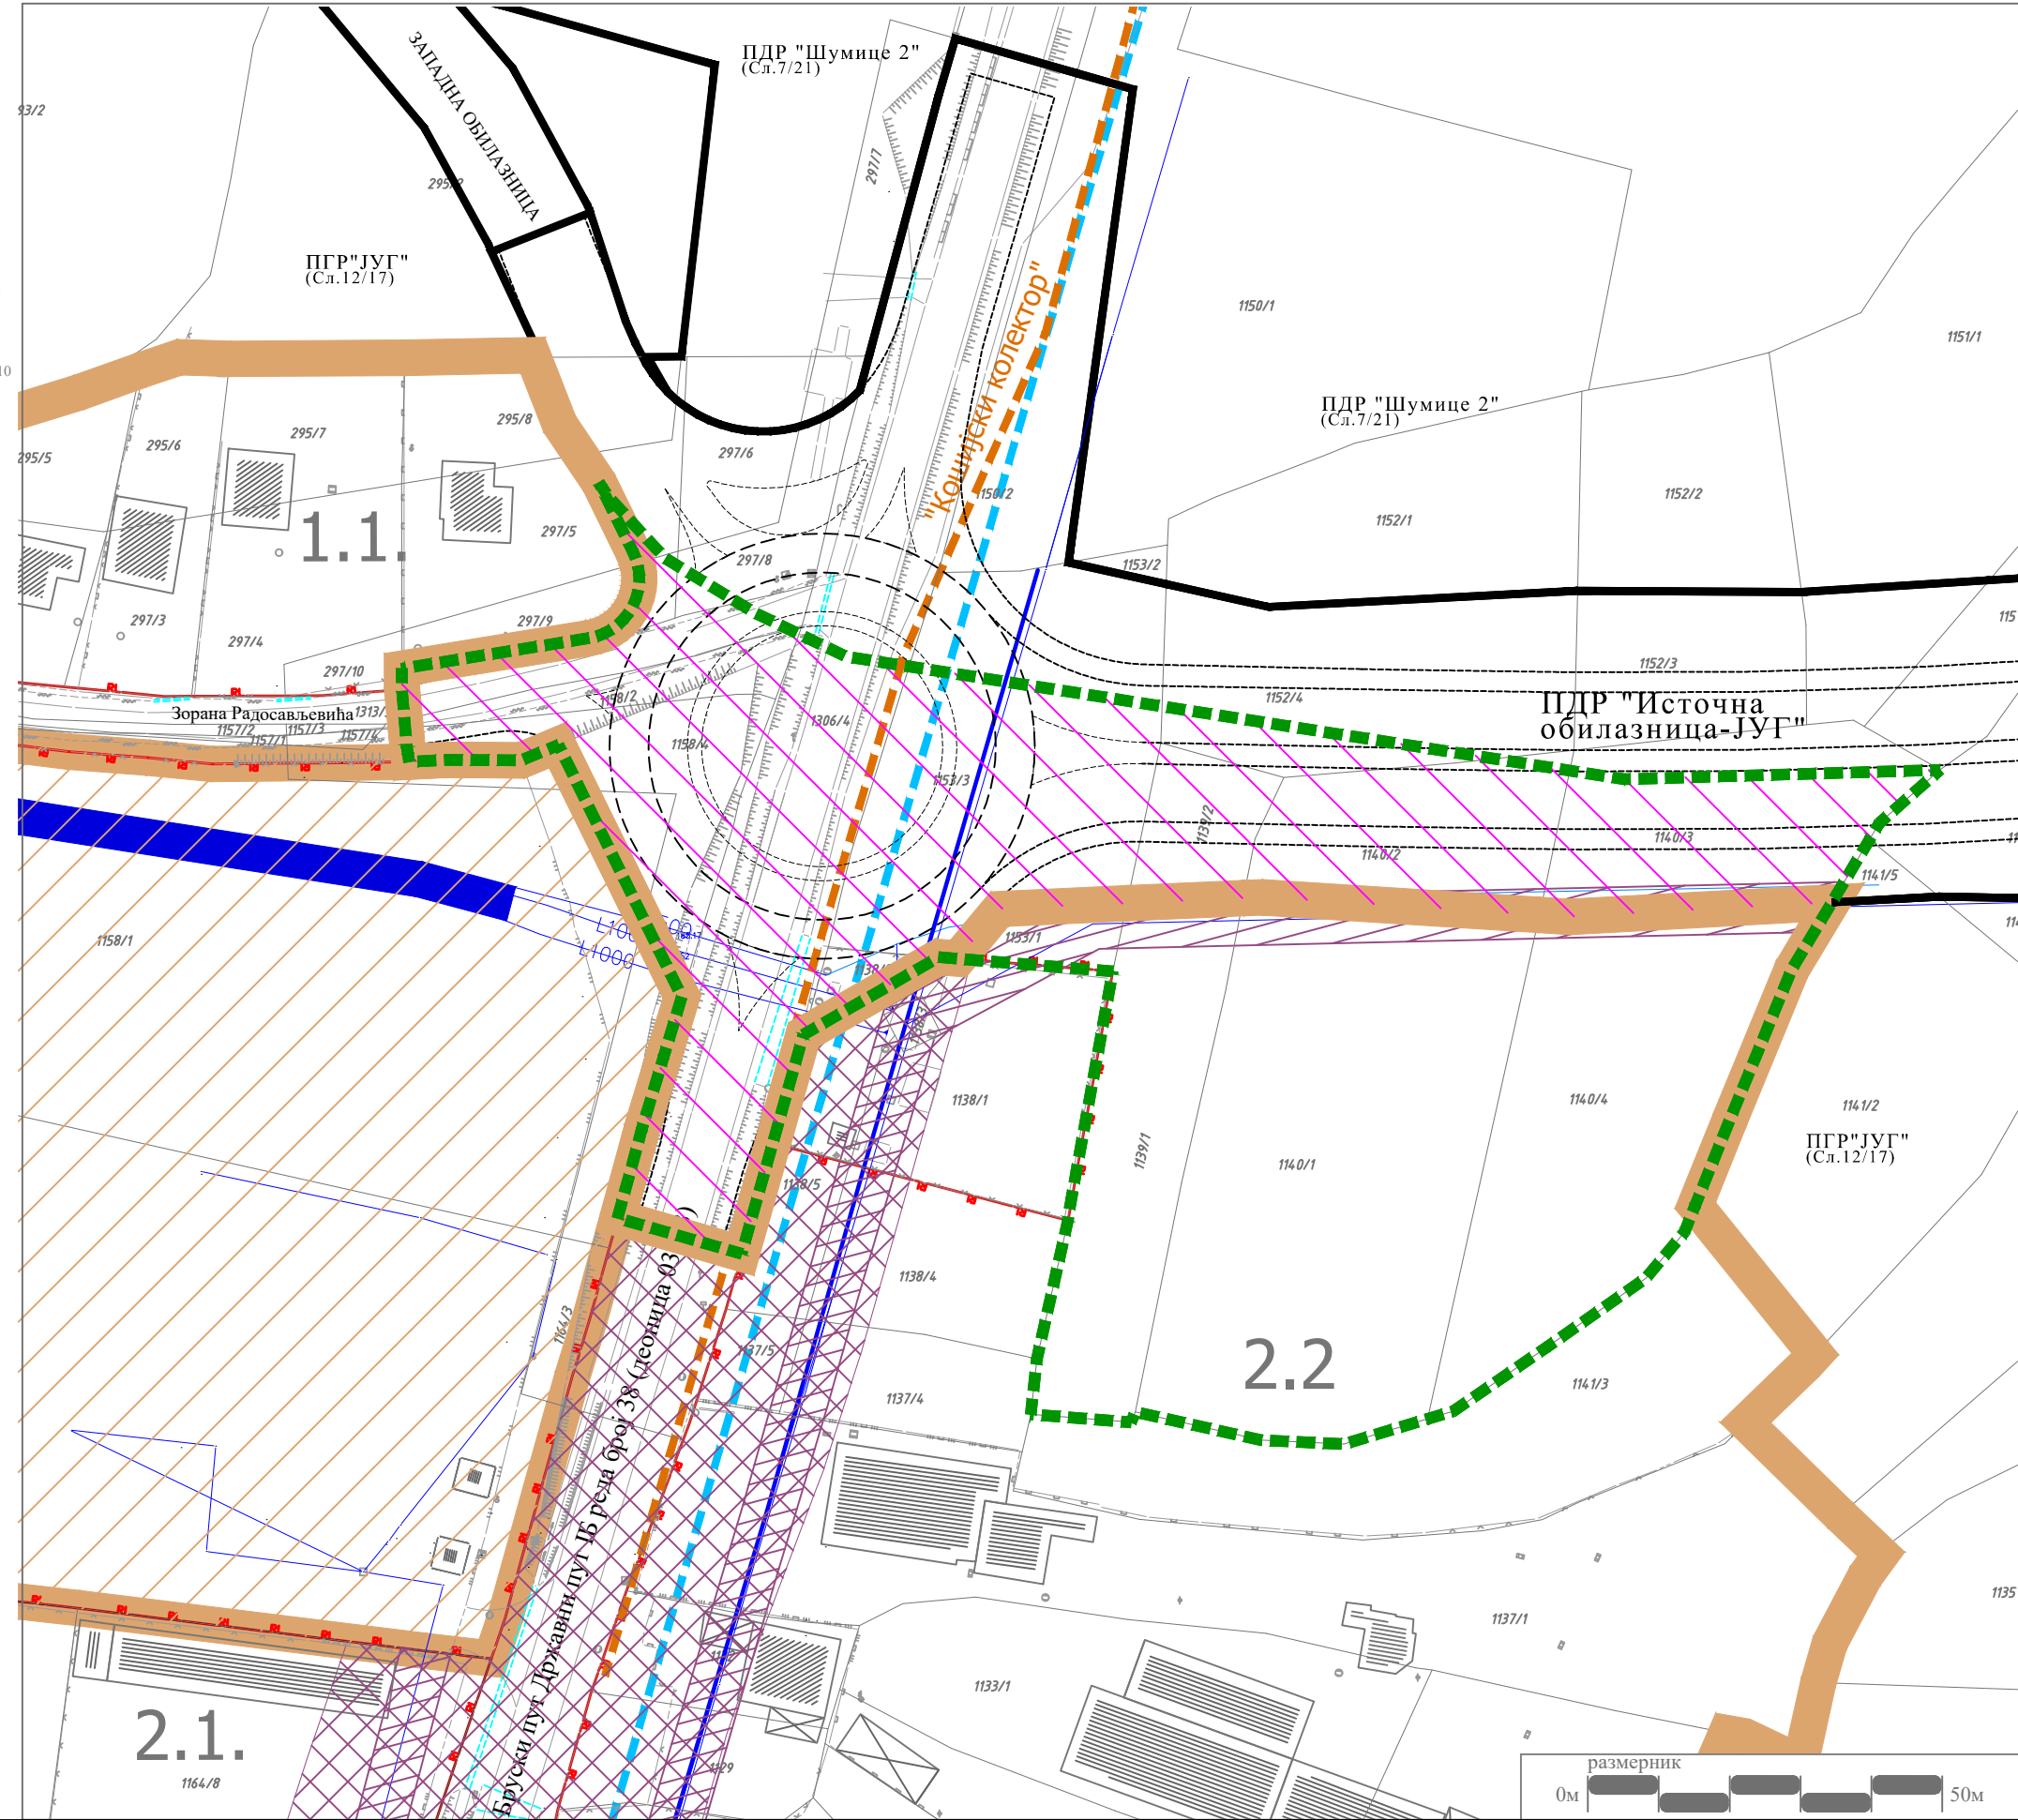

ЛЕГЕНДА

- Граница измене и допуне ПДР-а "Липовац 1"
- Подручје за које је планирана израда Урбанистичког пројекта ППР-ом "Југ"
- Граница обухвата измена и допуне
- Граница катастарске парцеле
- Фактичко стање
- Граница блока
- (2.2..) Ознака блока
- Регулациона линија
- Траса планиране саобраћајнице - источна обилазница
- постојећи магистрални водовод (Ч Ø1008)
- постојећи коридор довода и одвода резервоара "Липовац":
 - Ø 1000 довод до резервоара
 - Ø 1000 одвод из резервоара
 - Ø 500 испуст и прелив резервоара
- планирани водовод Ø 250 мм
- изграђени примарни колектор за одвођење отпадних вода ("кошијски колектор")

СКУПШТИНА ГРАДА
КРУШЕВЦА
председник



ЈАВНО ПРЕДУЗЕЋЕ ЗА УРБАНИЗАМ И ПРОЈЕКТОВАЊЕ КРУШЕВАЦ

ИЗМЕНА И ДОПУНА ПДР-а " ЛИПОВАЦ 1 ",
У ДЕЛУ УРБАНИСТИЧКОГ БЛОКА 2.2

графички прилог:

ВОДНА И КАНАЛАЗИЦИОНА МРЕЖА И ОБЈЕКТИ

руководилац израде:

одговорни урбаниста:
Биљана Тимотијевић Арсић, дипл.инж.арх.

сарадник:

одговорни урбаниста:
Александар Цекић, дипл.инж.грађ.

размера:

1:1000

док. бр. (вер.):



Н.2

лист:


05



север

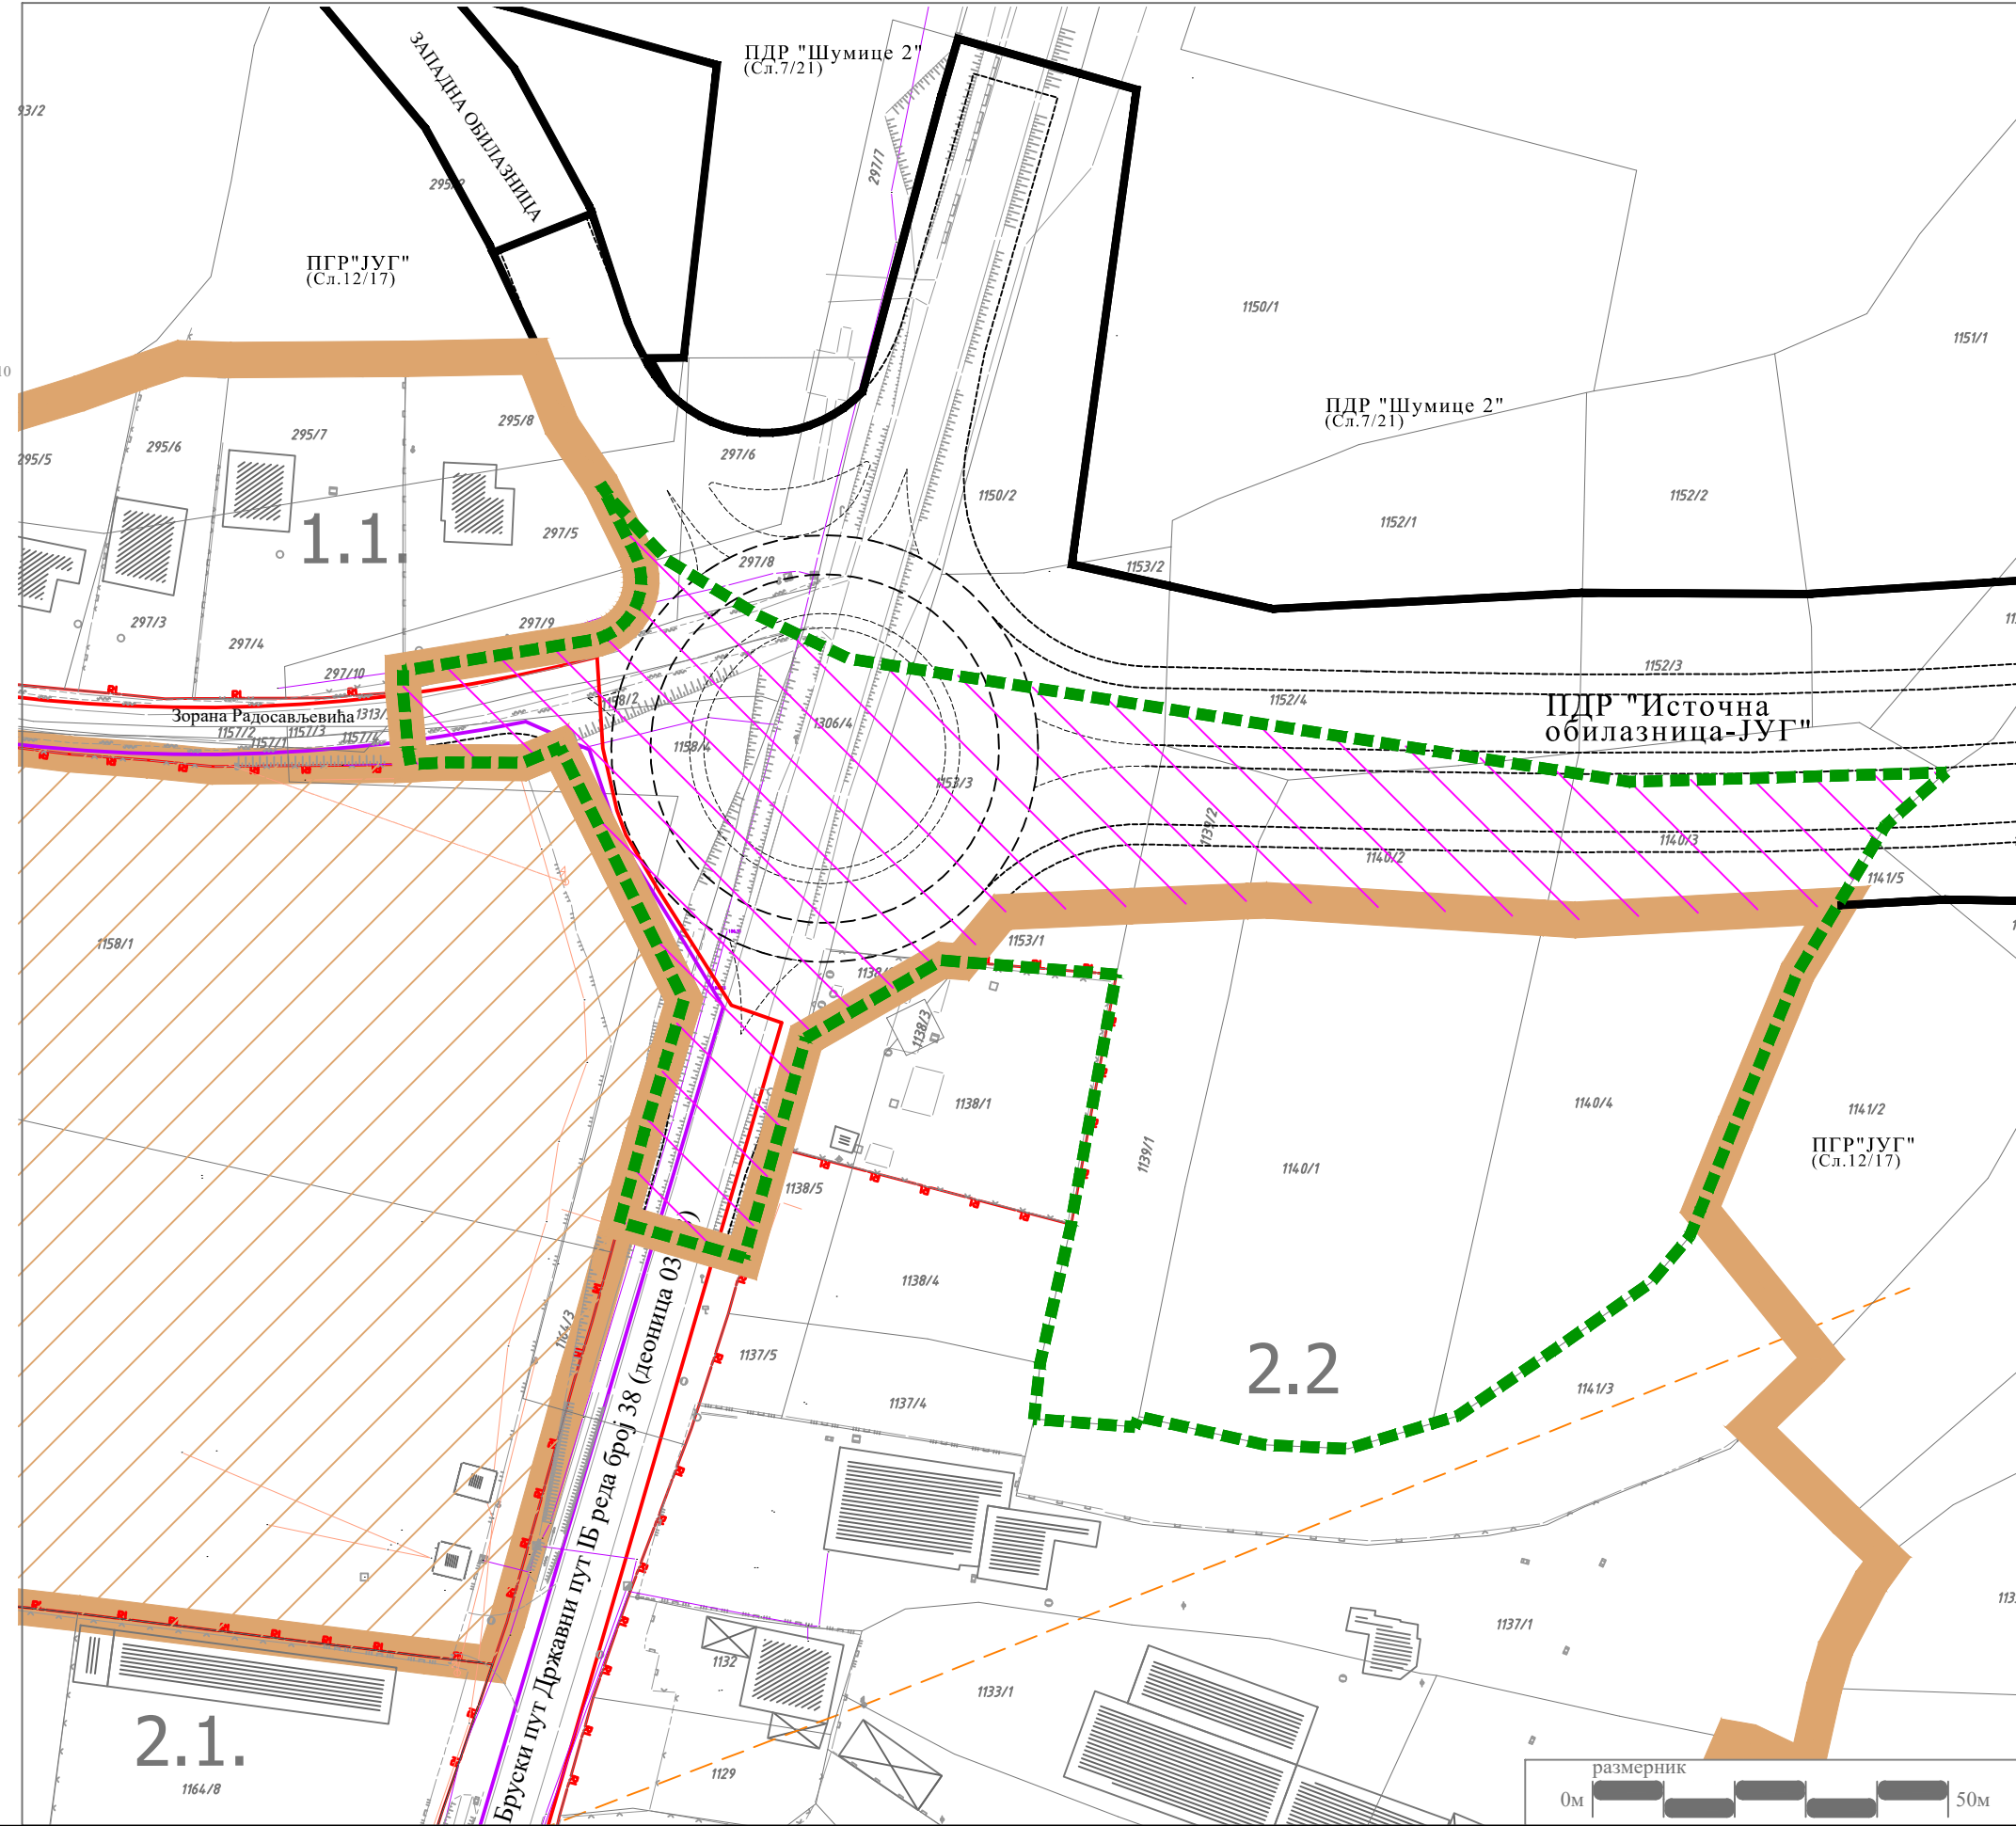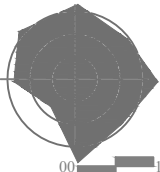

ГРАД КРУШЕВАЦ

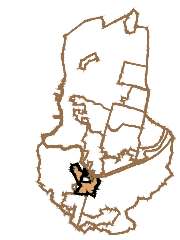

ИЗМЕНА И ДОПУНА
ПДР-а " ЛИПОВАЦ 1 "

ЛЕГЕНДА

- Граница измене и допуне ПДР-а "Липовац 1"
- Подручје за које је планирана израда Урбанистичког пројекта ПГР-ом "Југ"
- Граница обухвата измена и допуна
- Граница катастарске парцеле
- Фактичко стање
- Граница блока
- Ознака блока
- Регулациона линија
- Траса планиране саобраћајнице - источна обилазница
- постојећи електо енергетски водови
- постојећи водови телекомуникација
- планирани електо енергетски водови
- планирани водови телекомуникација

СКУПШТИНА ГРАДА
КРУШЕВЦА
председник



ЈАВНО ПРЕДУЗЕЋЕ ЗА УРБАНИЗАМ И ПРОЈЕКТОВАЊЕ КРУШЕВАЦ

ИЗМЕНА И ДОПУНА ПДР-а " ЛИПОВАЦ 1 ",
У ДЕЛУ УРБАНИСТИЧКОГ БЛОКА 2.2

графички прилог:
**ЕЛЕКТРОЕНЕРГЕТСКА И ТЕЛЕКОМУНИКАЦИОНА
МРЕЖА И ОБЈЕКТИ**



руководилац израде:
одговорни урбаниста:
Биљана Тимотијевић Арсић, дипл.инж.арх.

сарадник:
одговорни урбаниста:
Драгослав Радојевић, дипл.инж.ел.

размера:
1:1000

док. бр. (вер.):
Н.2

лист:
06

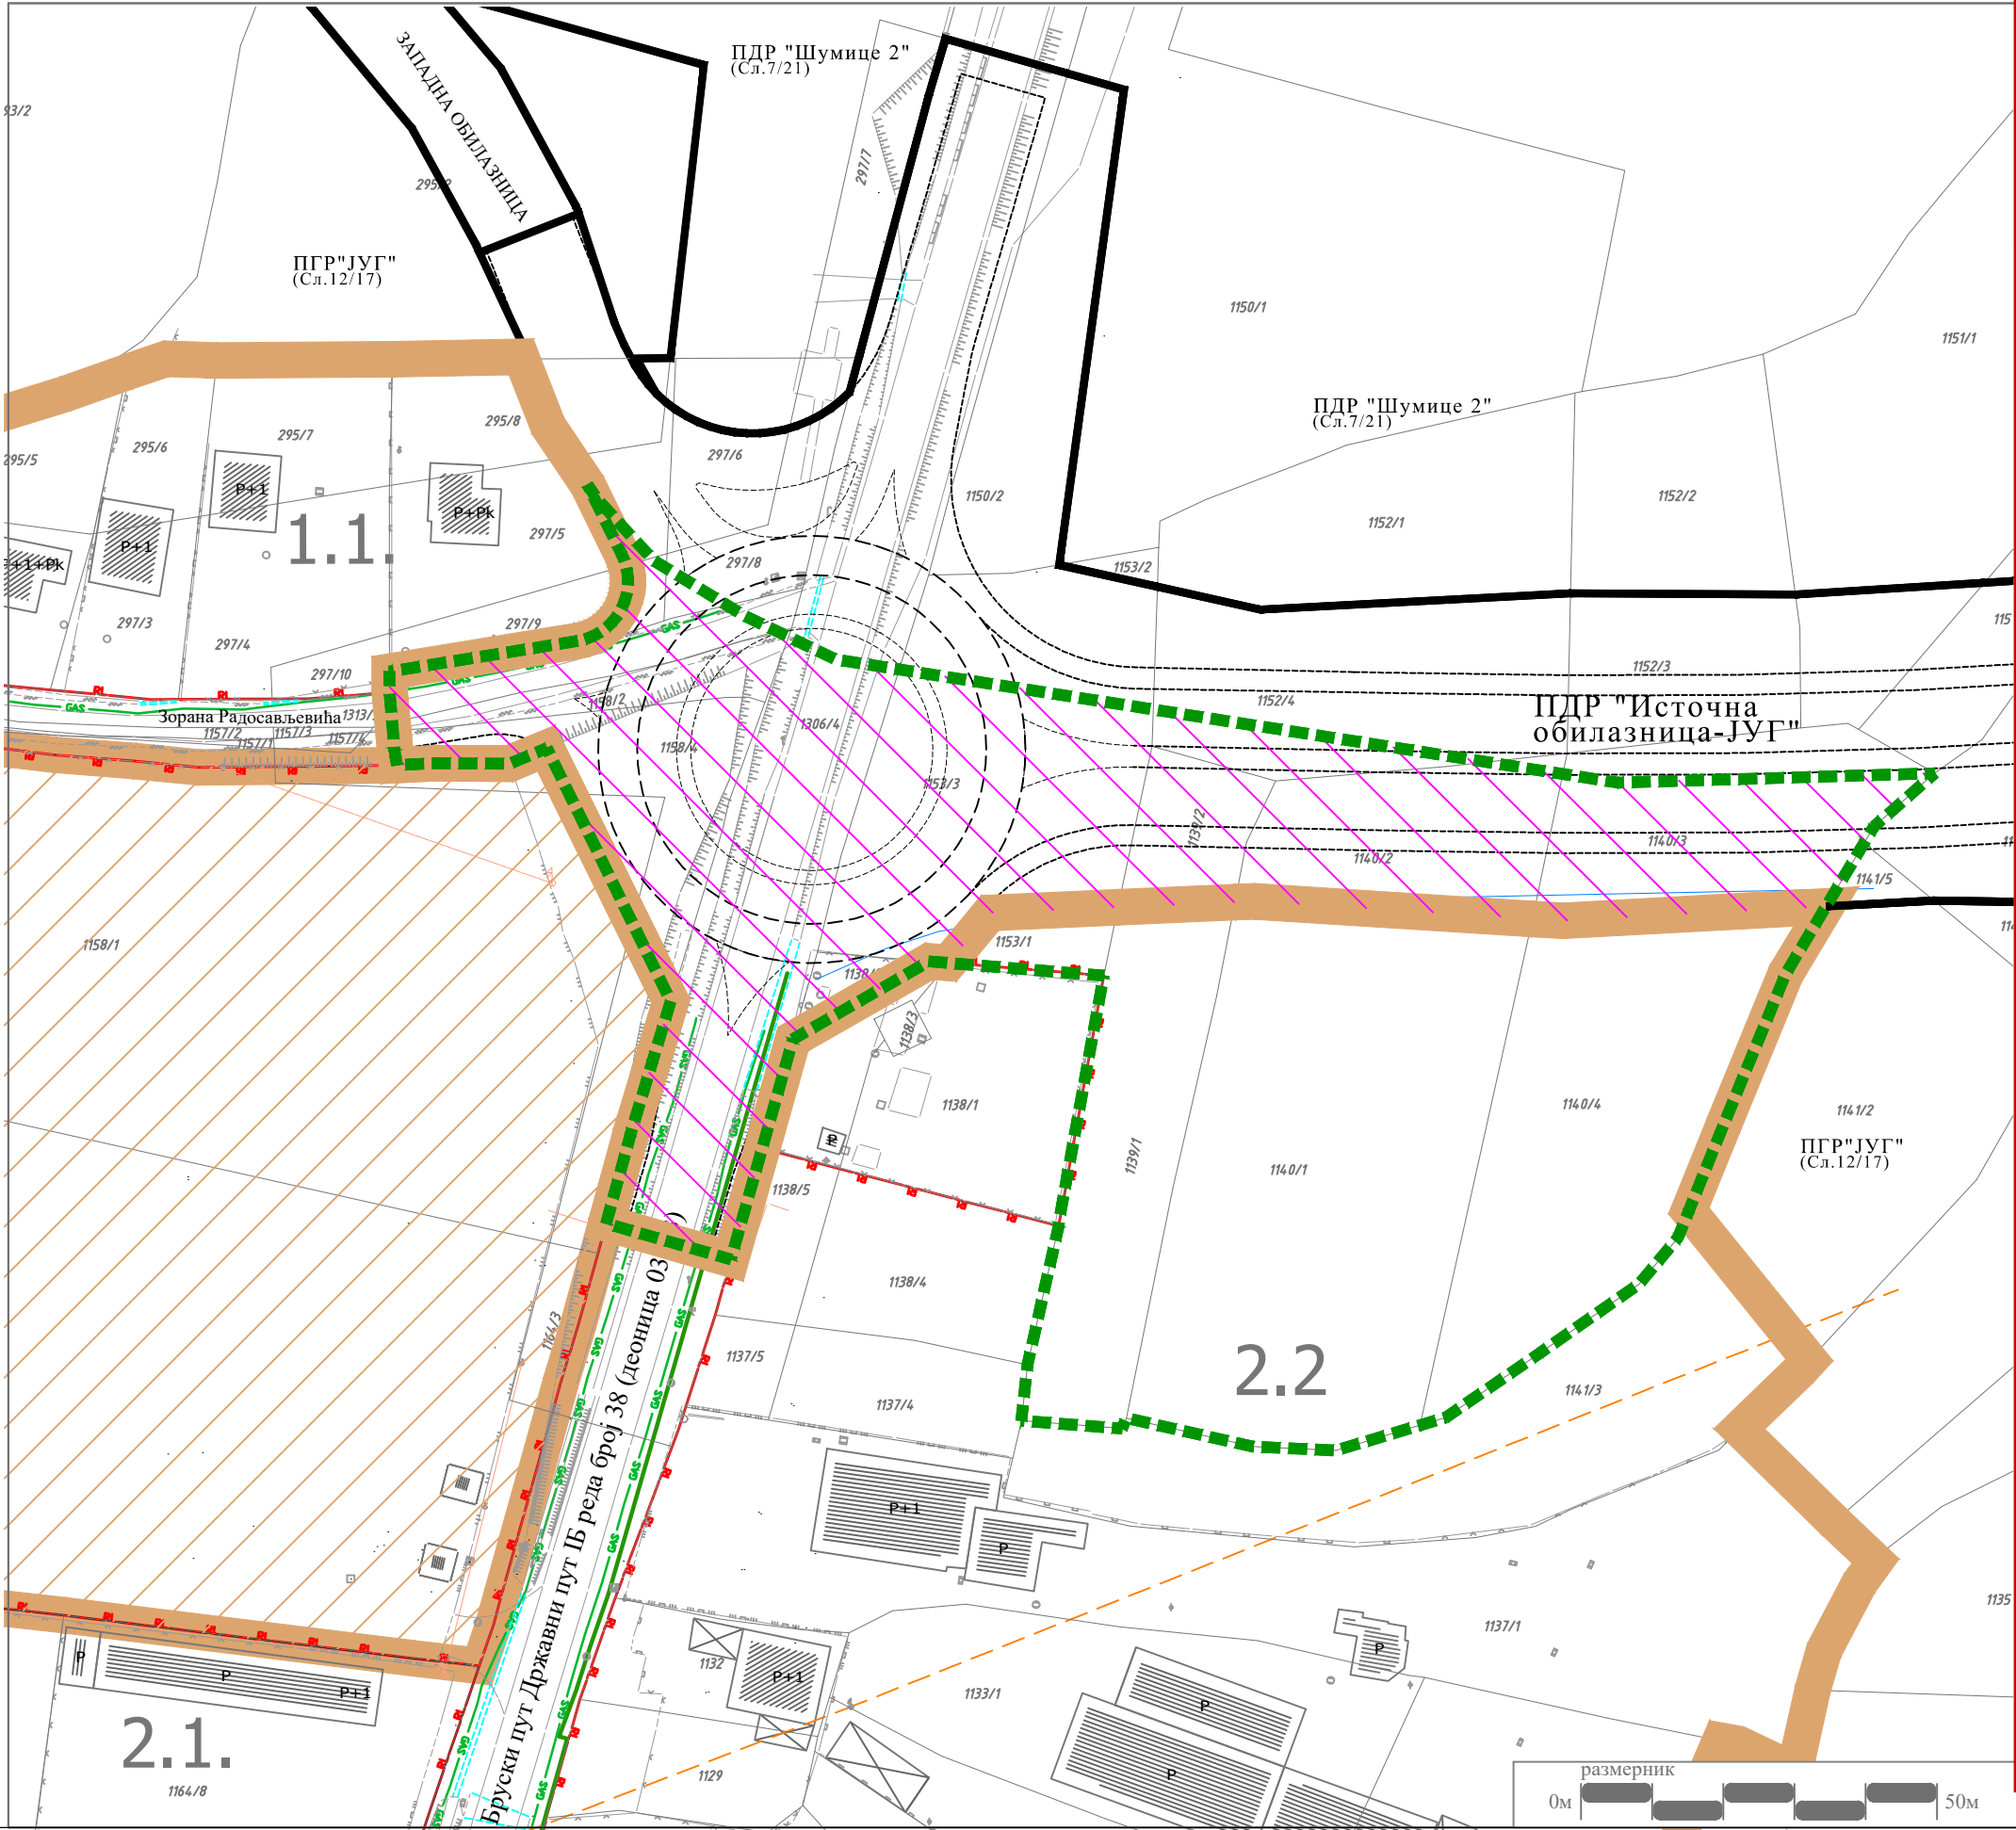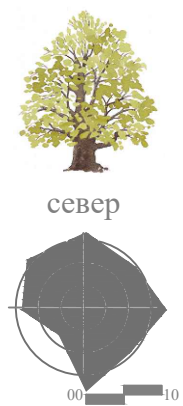

ЛЕГЕНДА

- Граница измене и допуне ПДР-а "Липовац 1"
- Подручје за које је планирана израда Урбанистичког пројекта ПГР-ом "Југ"
- Граница обухвата измена и допуне
- Граница катастарске парцеле
- Фактичко стање
- Граница блока
- Ознака блока (2.2..)
- Регулациона линија
- Траса планиране саобраћајнице - источна обилазница
- постојећи гасовод ниског притиска од полиетиленских цеви
- постојећи гасовод средњег притиска од челичних цеви

СКУПШТИНА ГРАДА
КРУШЕВЦА
председник



ЈАВНО ПРЕДУЗЕЋЕ ЗА УРБАНИЗАМ И ПРОЈЕКТОВАЊЕ КРУШЕВАЦ

ИЗМЕНА И ДОПУНА ПДР-а " ЛИПОВАЦ 1 ",
У ДЕЛУ УРБАНИСТИЧКОГ БЛОКА 2.2

графички прилог:

ЕНЕРГОФЛУИДИ

руководилац израде:

одговорни урбаниста:
Биљана Тимотијевић Арсић, дипл.инж.арх.

сарадник:

Миљан Марковић, маш.инж.

размера:

1:1000

док. бр. (вер.):

Н.2

лист:

07