






ПДР
ИЗМЕНА И ДОПУНА ПДР-а
"ШУМИЦЕ 2"

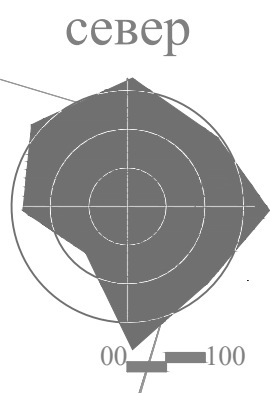

Г Р А Д К Р У Ш Е В А Ц
Република Србија

ИЗМЕНА И ДОПУНА
ПДР-а
"ШУМИЦЕ 2"

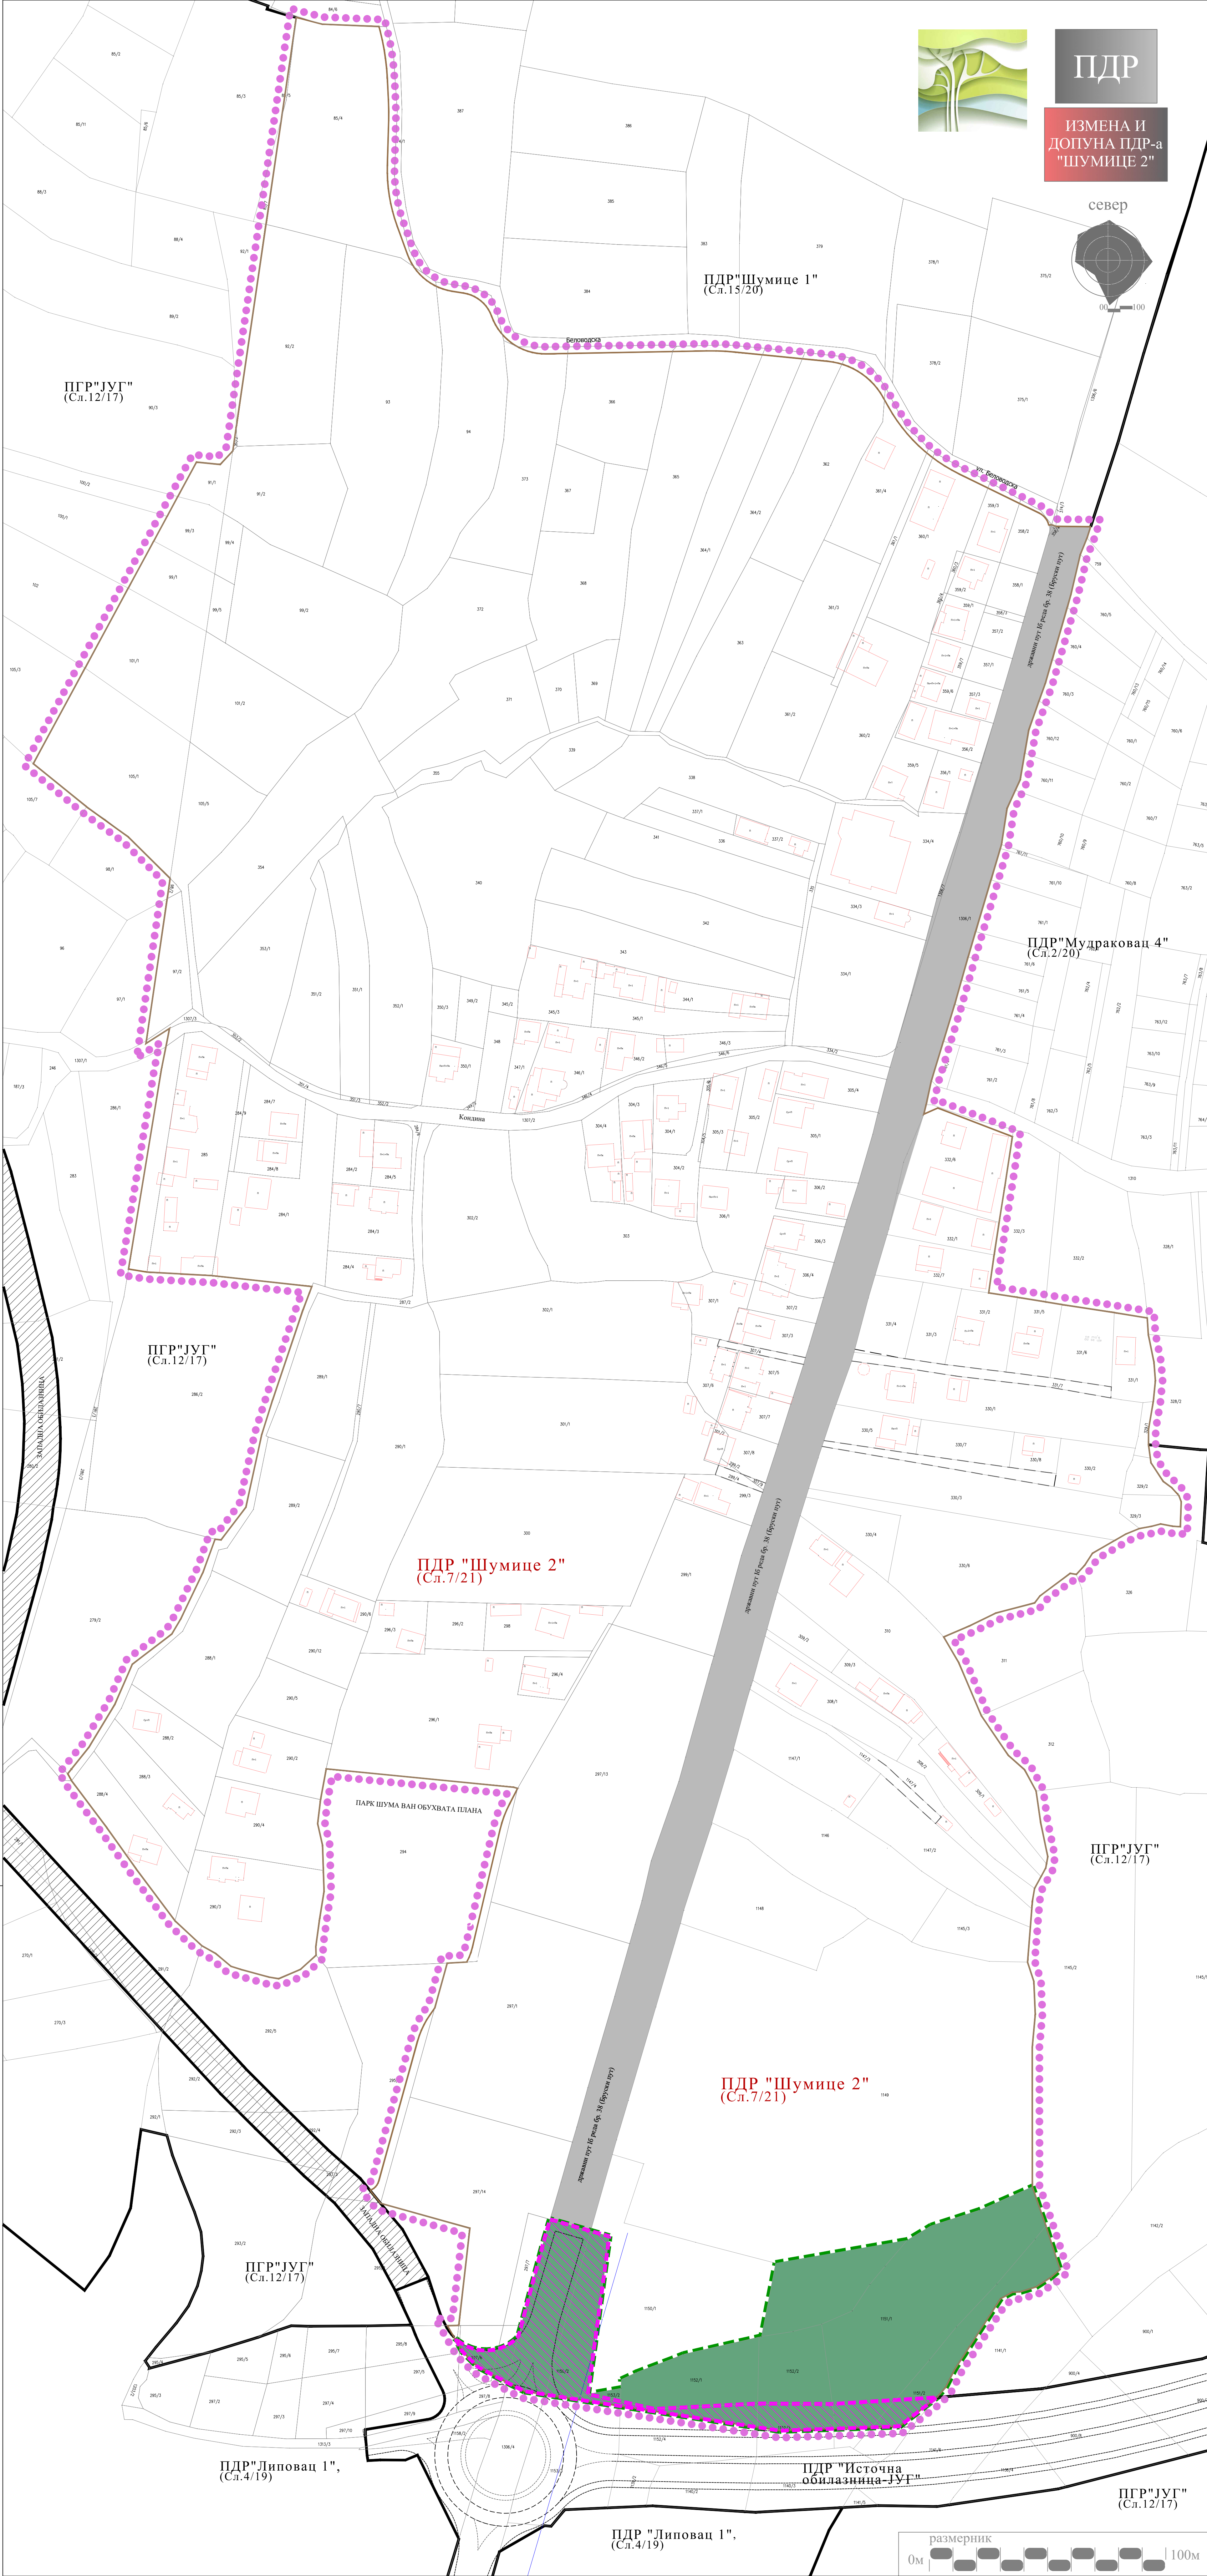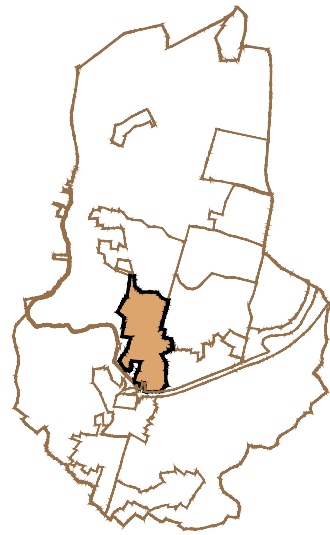

ЛЕГЕНДА

- Граница ПДР-а "Шумице 2", (Сл.07/21)
- Граница катастарске парцеле
- Граница обухвата измена и допуна
- Обухват измена и допуна плана
- Површина која се изузима из основног плана-ПДР-а "Шумице 2", (Сл.07/21)
- Границе контактних планова
- Државни пут II реда - бр.38 (Бруски пут)
- Траса планиране саобраћајнице - Источна обилазница

СКУПШТИНА ГРАДА
КРУШЕВАЦ
прелиминарно



ЈАВНО ПРЕДУЗЕЋЕ ЗА УРБАНИЗАМ И ПРОЈЕКТОВАЊЕ КРУШЕВАЦ

ИЗМЕНА И ДОПУНА ПДР-а "ШУМИЦЕ 2",

графички прилог:

ОБУХВАТ ИЗМЕНЕ ПЛАНА

руководилац израде:

одговорни урбаниста:

Биљана Тимотијевић Арсић, дип.инж.арх.

размера:

1:1000

док. бр. (вер.):

Н.2

лист:



01

ПДР

ИЗМЕНА И ДОПУНА ПДР-а " Ш У М И Ц Е 2 "



север

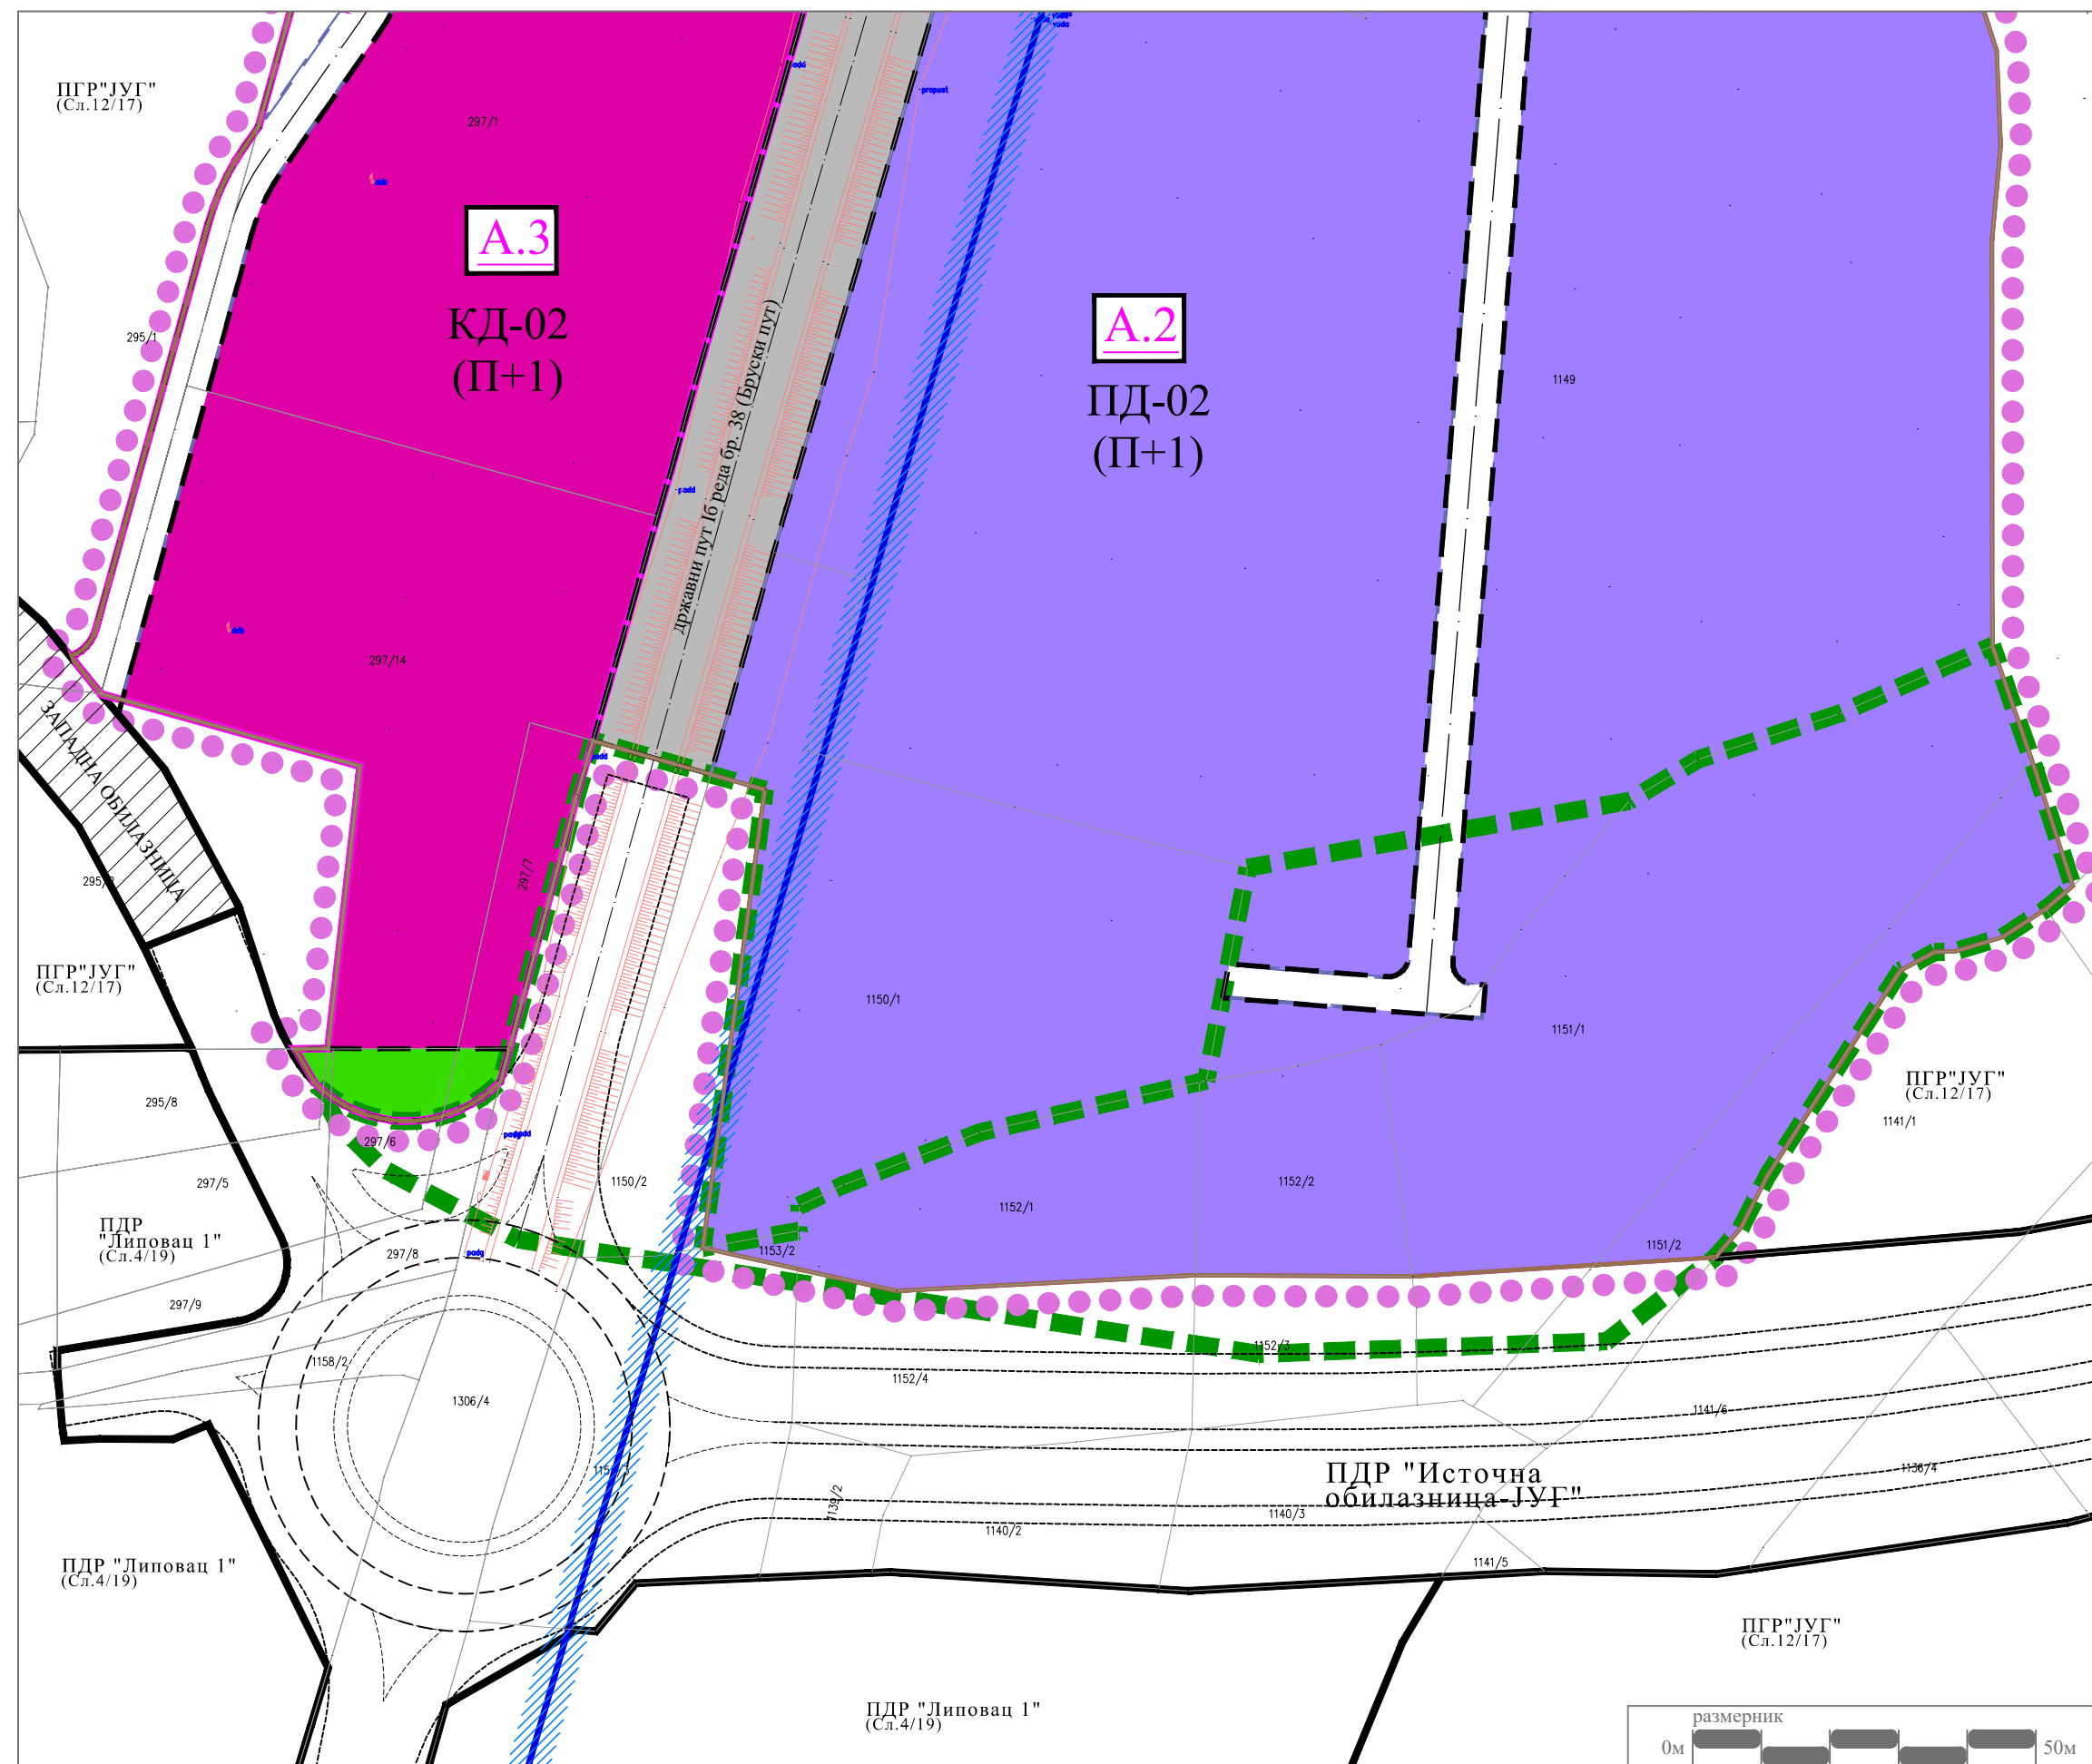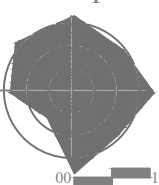

ГРАД КРУШЕВАЦ





ИЗМЕНА И ДОПУНА
ПДР-а "ШУМИЦЕ 2"

ЛЕГЕНДА

-  Граница измене и допуне ПДР -а " Шумице 2"
-  Граница обухвата измена и допуна
-  Граница катастарске парцеле
-  Фактичко стање
-  Ознака урбанистичке зоне
-  Граница урбанистичке зоне
-  Регулациона линија

НАМЕНА ПОВРШИНА

- Привредне делатности
- Комерцијалне делатности

ПОВРШИНЕ И ОБЈЕКТИ ЈАВНИХ НАМЕНА

-  Рејонски парк и сквер
 -  Јавни пут - улица Бруски пут
 -  Улице у насељу - планирано
 -  Траса планиране саобраћајнице - источна обилазница
 -  траса постојећег магистралног водовода (пост.)
 -  заштитна зона трасе постојећег магистралног водовода - 2х3м (обострано)

СКУПШТИНА ГРАДА
КРУШЕВЦА
председник

СКУПШТИНА ГРАДА
КРУШЕВЦА
председник



ЈАВНО ПРЕДУЗЕЋЕ ЗА УРБАНИЗАМ И ПРОЈЕКТОВАЊЕ КРУШЕВАЦ

ИЗМЕНА И ДОПУНА ПДР-а "ШУМИЦЕ 2",

графички прилог:

графички прилог:

руководилац израде:

руководилац израде:

одговорни урбаниста:

Биљана Тимотијевић Арсић, дипл.инж.арх. _____

размера:
1:1000

размера:
1:1000

док. бр. (вер.):
Н.2

док. бр. (вер.):
Н.2

ЛИСТ:
02


ЛИСТ:
02

ПДР

ИЗМЕНА И ДОПУНА ПДР-а "ШУМИЦЕ 2"



север

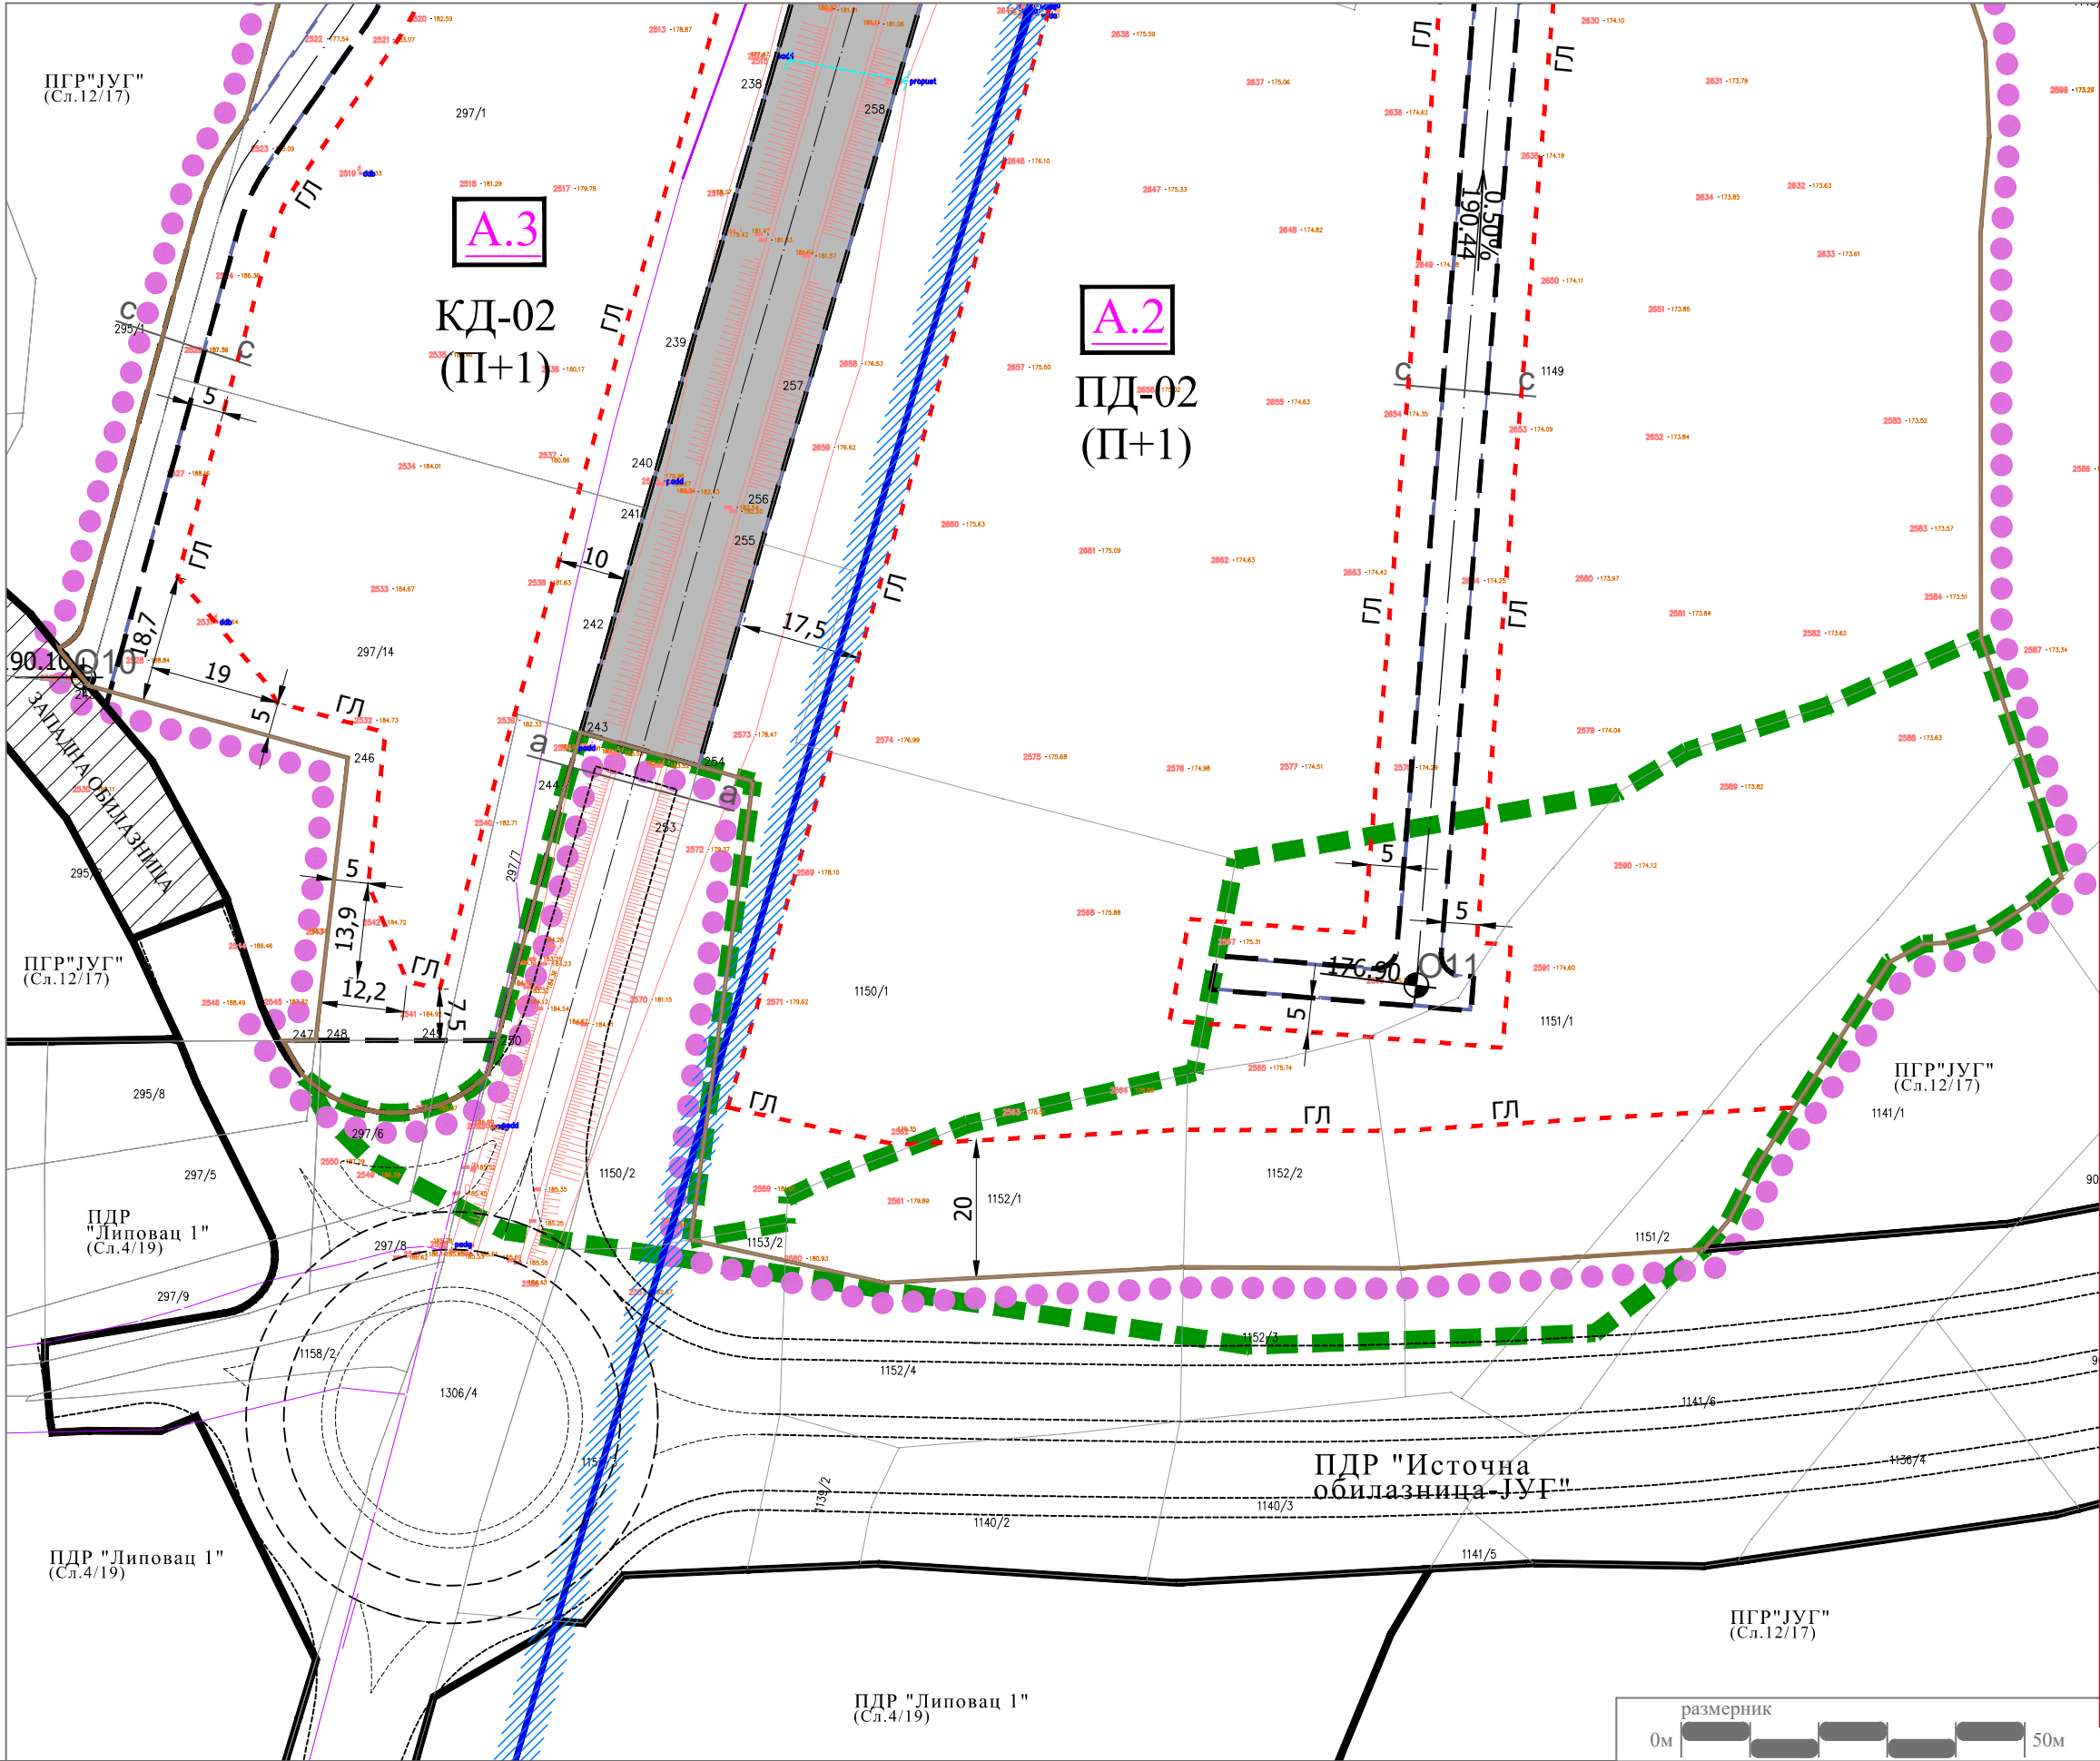


ГРАД КРУШЕВАЦ



ИЗМЕНА И ДОПУНА
ПДР-а "ШУМИЦЕ 2"

ЛЕГЕНДА

- Граница измене и допуне ПДР-а "Шумице 2"
- Граница обухвата измена и допуна
- Граница катастарске парцеле
- Фактичко стање
- А.2 Ознака урбанистичке зоне
- П+1 Спратност објеката (планирана)
- ГЛ Грађевинска линија
- Регулациона линија
- Нивелационе коте
- Подужни падови
- Јавни пут - улица Бруски пут
- Улице у насељу - планирано
- Траса планиране саобраћајнице - источна обилазница
- траса постојећег магистралног водовода (пост.)
- заштитна зона траса постојећег магистралног водовода - 2х3м (обострано)

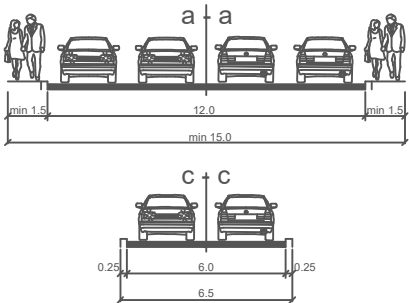

СКУПШТИНА ГРАДА
КРУШЕВЦА
председник



ЈАВНО ПРЕДУЗЕЋЕ ЗА УРБАНИЗАМ И ПРОЈЕКТОВАЊЕ КРУШЕВАЦ

ИЗМЕНА И ДОПУНА ПДР-а "ШУМИЦЕ 2",

графички прилог:

ПЛАН САОБРАЋАЈНИЦА И РЕГУЛАЦИОНО
НИВЕЛАЦИОНИ ПЛАН

руководилац израде:

одговорни урбаниста:
Биљана Тимотијевић Арсић, дипл.инж.арх.

обрађивачи:

Предраг Арсић, дипл.инж.саоб. Милош Шелмић, маст.инж.саоб.
Ирена Петровић, дипл.инж.грађ.

размера:

1:1000

док. бр. (вер.):

Н.2

лист:



03

ПДР

ИЗМЕНА И ДОПУНА ПДР-а " Ш У М И Ц Е 2 "



север

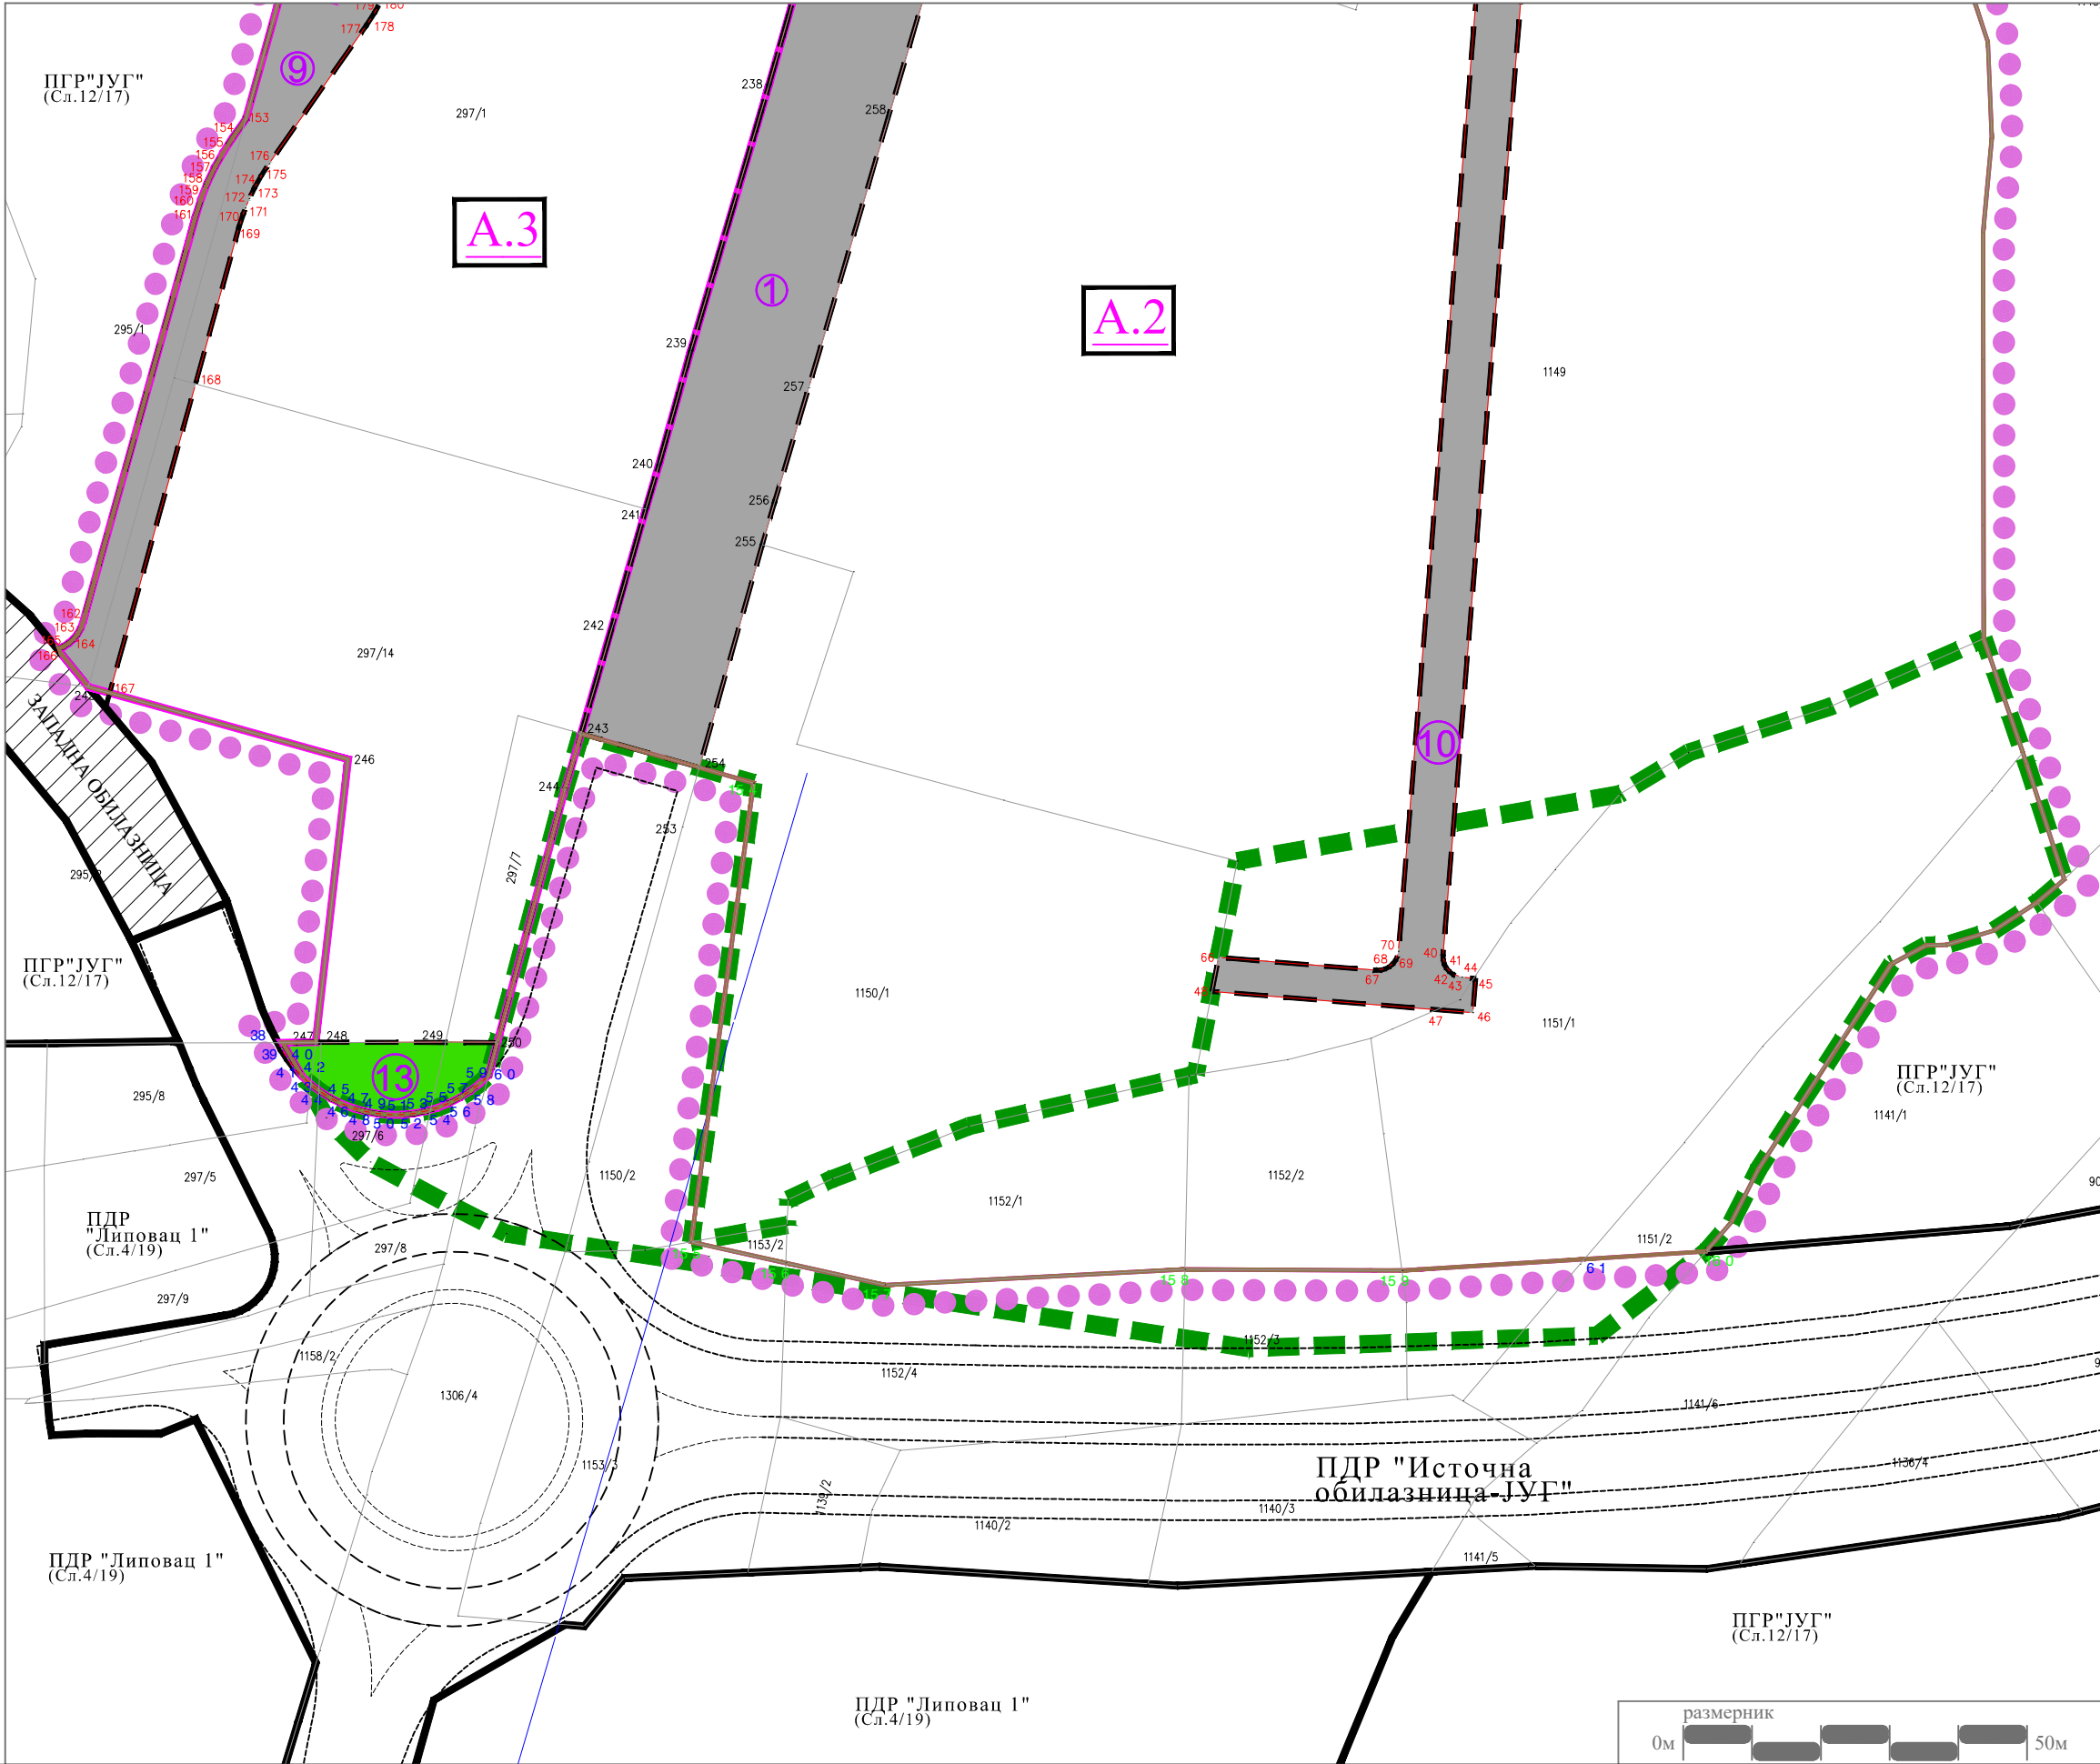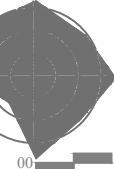

ГРАД КРУШЕВАЦ



ИЗМЕНА И ДОПУНА
ПДР-а "ШУМИЦЕ 2"

ЛЕГЕНДА

- Граница измена и допуна ПДР -а " Шумице 2"
- Граница обухвата измена и допуна
- Граница катастарске парцеле
- Ознака урбанистичке зоне
- Граница површина јавне намене
- Координате новопроектованих тачака
- Катастарске тачке које задржавају постојеће координате
- Координате новопроектованих тачака у ПДР"Источна обилазница -Југ"
- Катастарске тачке које задржавају постојеће координате у ПДР"Источна обилазница -Југ"
- Новоформиране грађевинске парцеле површина јавне намене

ПОВРШИНЕ И ОБЈЕКТИ ЈАВНИХ НАМЕНА

- Зелене површине - рејонски парк и сквер
- Саобраћајнице
- Траса планиране саобраћајнице - источна обилазница

СКУПШТИНА ГРАДА
КРУШЕВЦА

председник



ЈАВНО ПРЕДУЗЕЋЕ ЗА УРБАНИЗАМ И ПРОЈЕКТОВАЊЕ КРУШЕВАЦ

ИЗМЕНА И ДОПУНА ПДР-а "ШУМИЦЕ 2",

графички прилог:

ПЛАН ПОВРШИНА ЈАВНЕ НАМЕНЕ

са аналитичко-геодетским елементима за обележавање

руководилац израде:

одговорни урбаниста:
Биљана Тимотијевић Арсић, дипл.инж.арх.

израда: "ГЕОУРБАН" ДОО

обрађивач: _____ директор:
Милица Дивац, маст.геод.инж. Милица Дивац, маст.геод.инж.

размера:

1:1000

док. бр. (вер.):

Н.2

лист:


04

ПДР

ИЗМЕНА И ДОПУНА ПДР-а "ШУМИЦЕ 2"



север

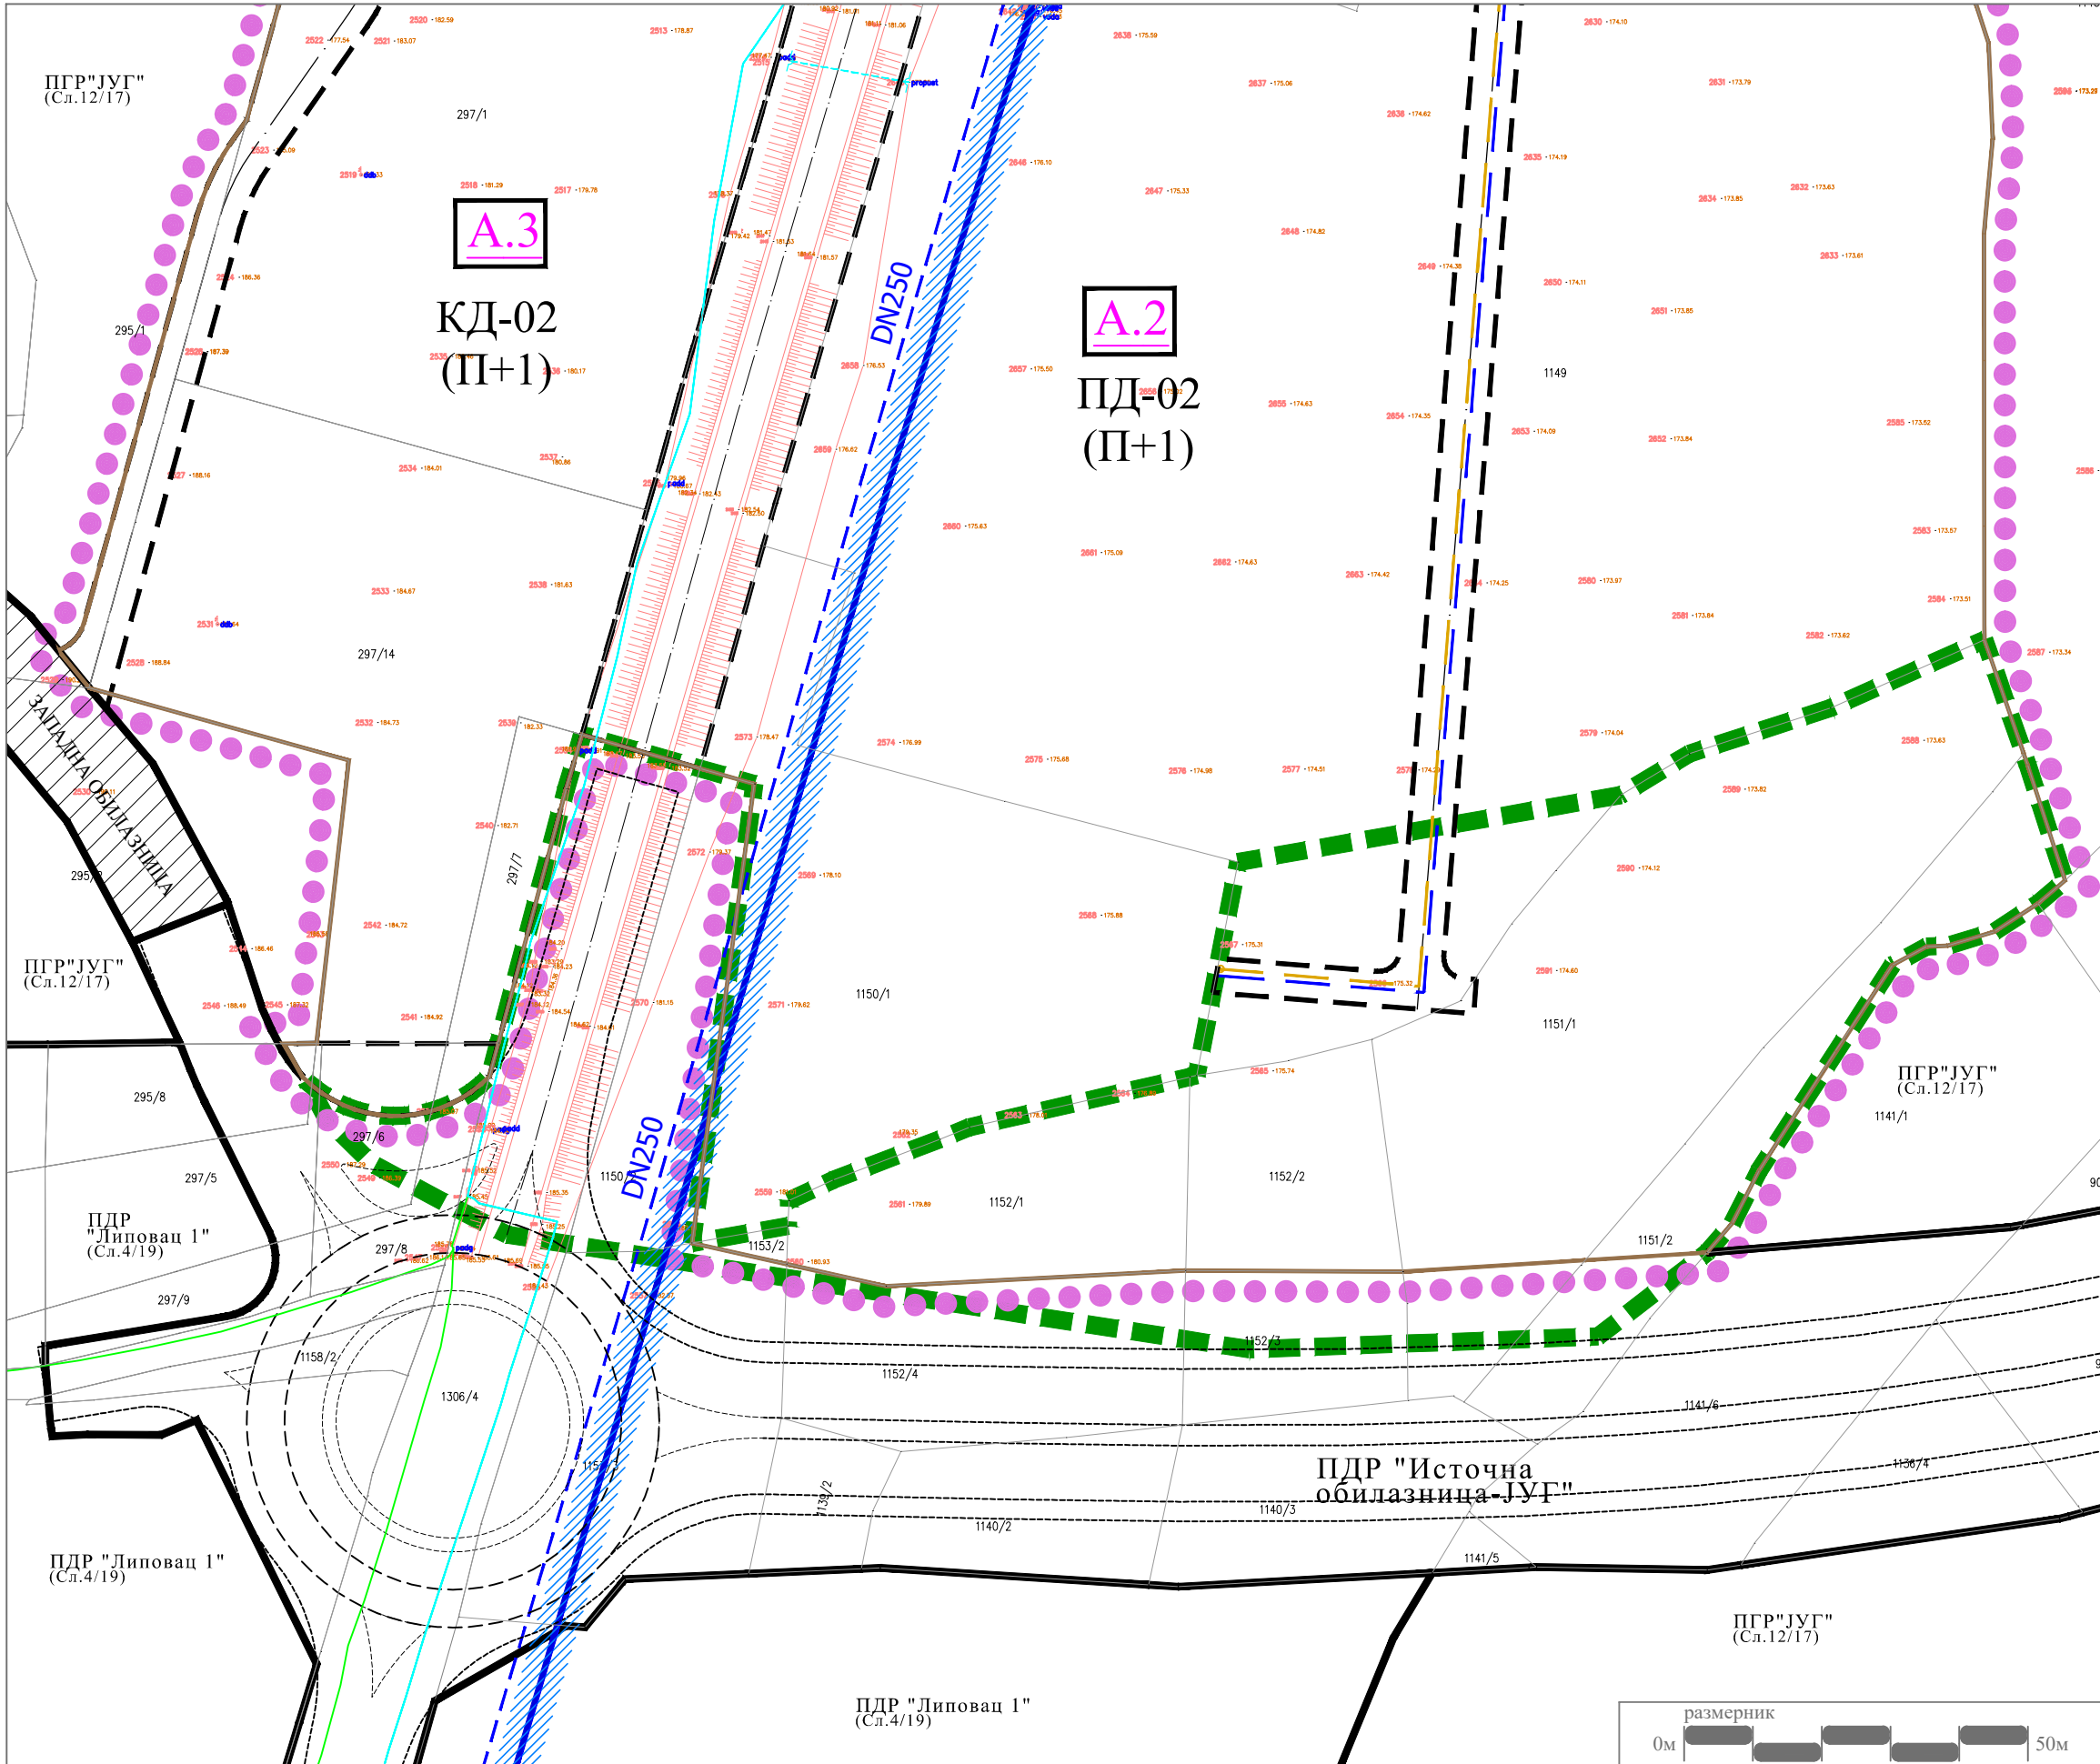

ГРАД КРУШЕВАЦ



ИЗМЕНА И ДОПУНА
ПДР-а "ШУМИЦЕ 2"

ЛЕГЕНДА

- Граница измена и допуна ПДР -а "Шумице 2"
- Граница обухвата измена и допуна
- Граница катастарске парцеле
- Фактичко стање
- А.2 Ознака урбанистичке зоне
- П+1 Спратност објеката (планирана)
- Регулациона линија
- Траса планиране саобраћајнице - источна обилазница
- траса постојећег магистралног водовода (пост.) заштитна зона трасе постојећег магистралног водовода - 2х3м (обострано)
- Постојећи Кошијски колектор отпадних вода
- Новопланирани водовод
- Новопланирана канализација отпадних вода

СКУПШТИНА ГРАДА
КРУШЕВЦА
председник



ЈАВНО ПРЕДУЗЕЋЕ ЗА УРБАНИЗАМ И ПРОЈЕКТОВАЊЕ КРУШЕВАЦ

ИЗМЕНА И ДОПУНА ПДР-а "ШУМИЦЕ 2",

графички прилог:

ПЛАН ХИДРОТЕХНИЧКЕ ИНФРАСТРУКТУРЕ

руководилац израде:

одговорни урбаниста:
Биљана Тимотијевић Арсић, дипл.инж.арх.

обрађивач:

одговорни урбаниста:
Славица Николић, дипл.грађ.инж.

размера:

1:1000

док. бр. (вер.):

Н.2

лист:



05

ПДР

ИЗМЕНА И ДОПУНА ПДР-а " Ш У М И Ц Е 2 "



север

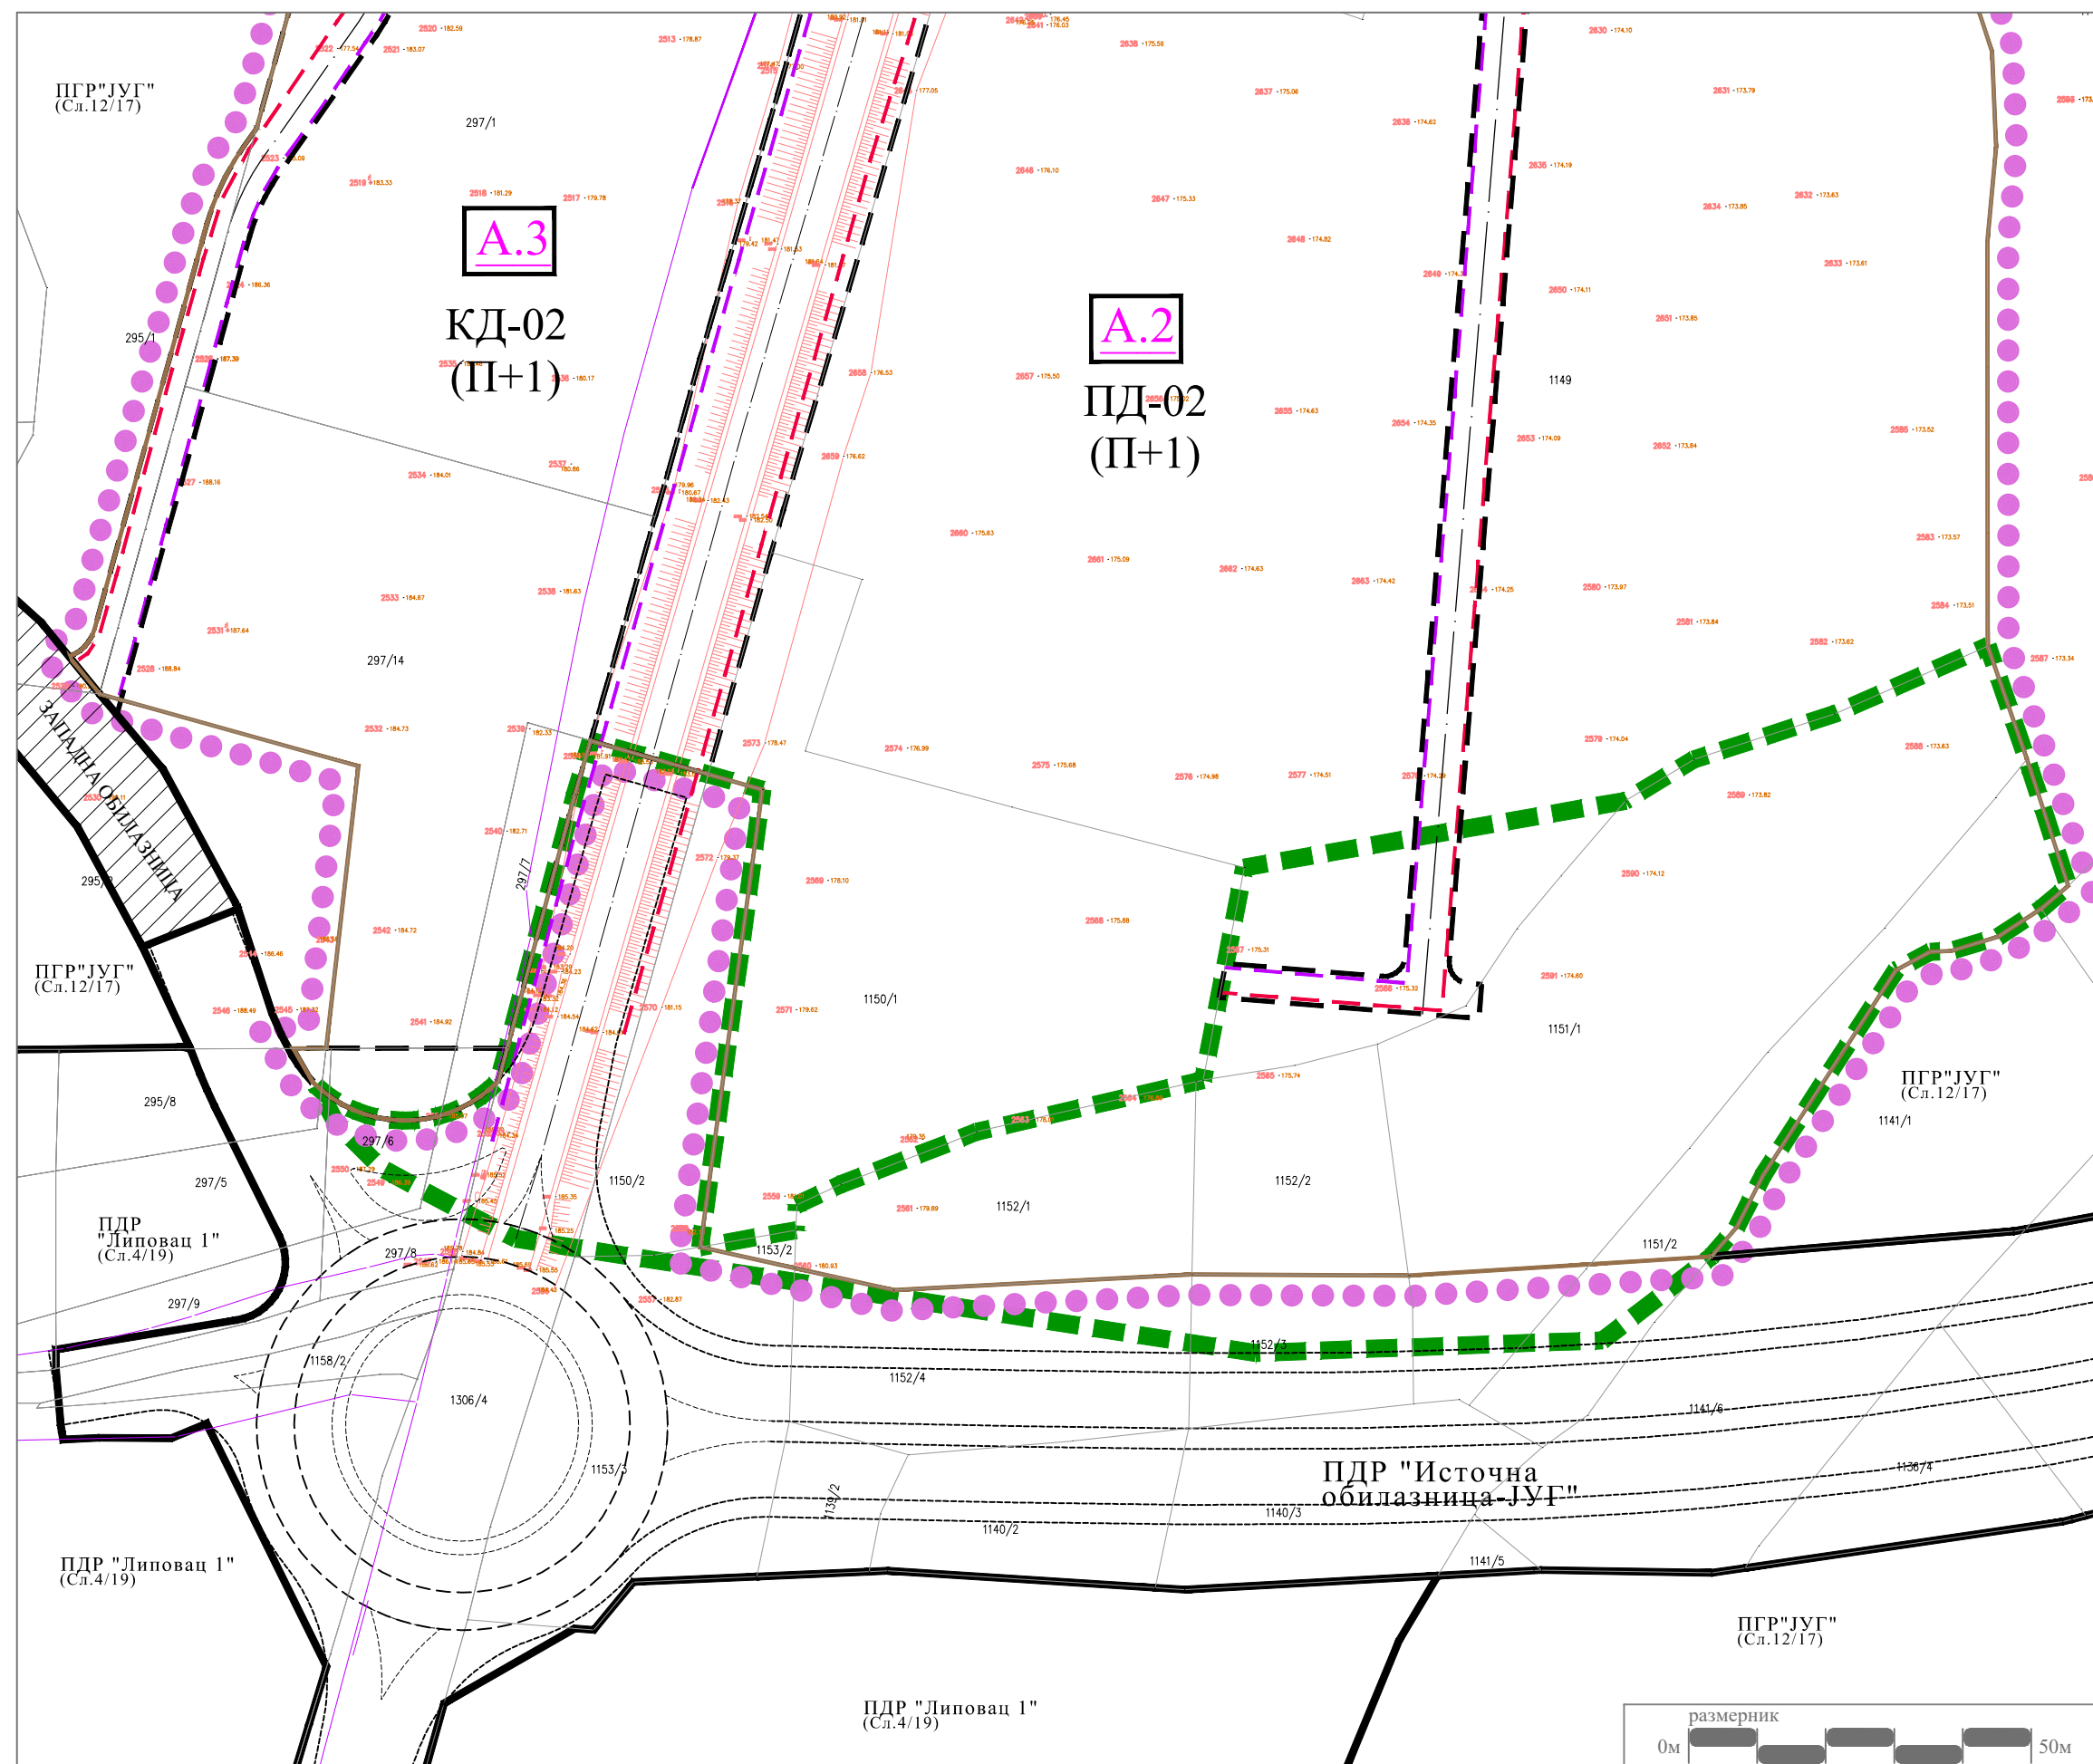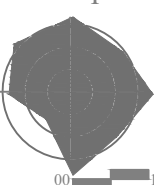

ГРАД КРУШЕВАЦ



ИЗМЕНА И ДОПУНА ПДР-а "ШУМИЦЕ 2"

ЛЕГЕНДА

-  Граница измена и допуна ПДП -а " Шунице 2"
-  Граница обухвата измена и допуна
-  Граница катастарске парцеле
-  Фактичко стање
-  Ознака урбанистичке зоне
-  Спратност објеката (планирана)
-  Регулациона линија
-  Траса планиране саобраћајнице - источна обилазница
-  Планирана електроенергетска мрежа
-  Планирана телекомуникациона мрежа

СКУПШТИНА ГРАДА
КРУШЕВЦА

председник



ЈАВНО ПРЕДУЗЕЋЕ ЗА УРБАНИЗАМ И ПРОЈЕКТОВАЊЕ КРУШЕВАЦ

ИЗМЕНА И ДОПУНА ПДР-а "ШУМИЦЕ 2",

графички прилог:

ПЛАН ЕЛЕКТРОЕНЕРГЕТИКЕ И ТК

руководилац израде:

одговорни урбаниста:
Биљана Тимотијевић Арсић, дипл.инж.арх.

обрађивач - електроенергетика:

Драгослав Радојевић, дипл.инж.ел.

обрађивач - ТК:

одговорни урбаниста:
Слободан Николић, дипл.инж.ел.

размера:

1:1000

док. бр. (вер.):

H.2

ЛИСТ:



06

ПДР

ИЗМЕНА И ДОПУНА ПДР-а "ШУМИЦЕ 2"



север

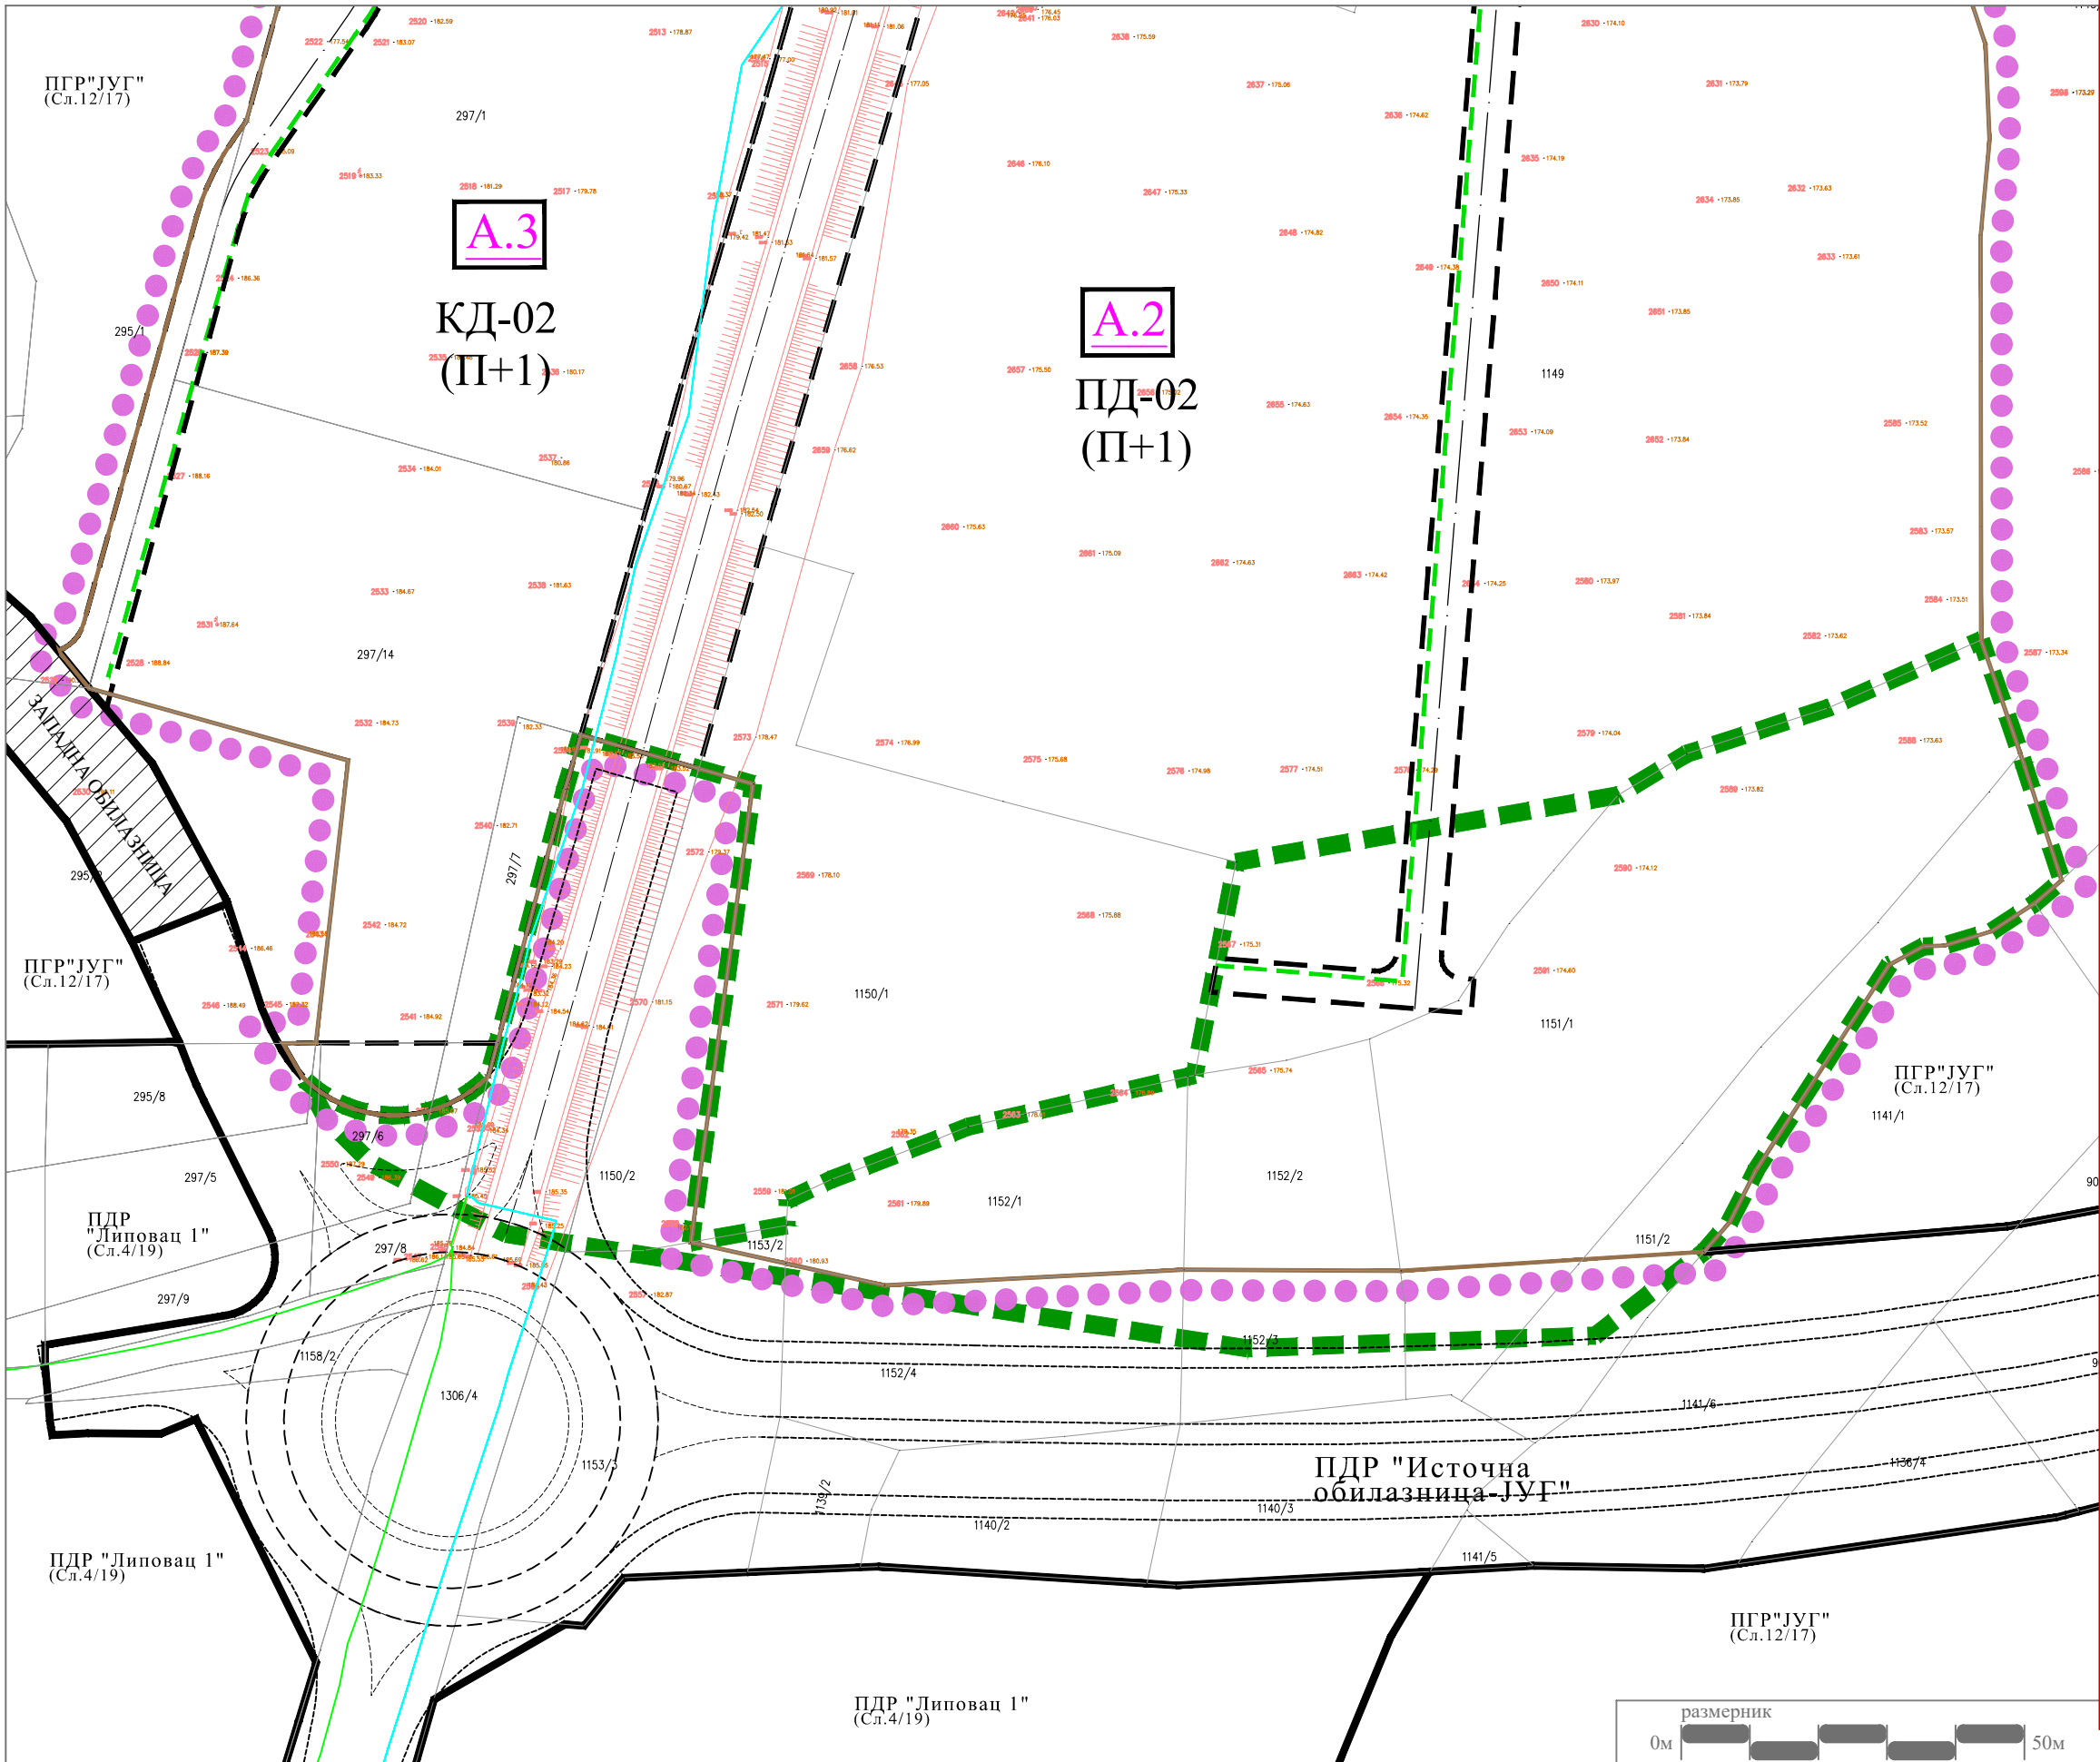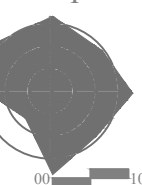

ГРАД КРУШЕВАЦ



ИЗМЕНА И ДОПУНА
ПДР-а "ШУМИЦЕ 2"

ЛЕГЕНДА

- Граница измена и допуна ПДР -а "Шумице 2"
- Граница обухвата измена и допуна
- Граница катастарске парцеле
- Функционалне зоне
- П+1 Спратност објекта (планирана)
- Регулациона линија
- Траса планиране саобраћајнице - источна обилазница
- Постеједи гасовод средњег притиска
- Постеједи гасовод ниског притиска
- Планиран гасовод н.пр. DN40

СКУПШТИНА ГРАДА
КРУШЕВЦА
председник



ЈАВНО ПРЕДУЗЕЋЕ ЗА УРБАНИЗАМ И ПРОЈЕКТОВАЊЕ КРУШЕВАЦ

ИЗМЕНА И ДОПУНА ПДР-а "ШУМИЦЕ 2",

графички прилог:

ПЛАН ГАСИФИКАЦИЈЕ

руководилац израде:

одговорни урбаниста:
Биљана Тимотијевић Арсић, дипл.инж.арх.

обрађивач:

Миљан Марковић, маш.инж.

размера:

1:1000

док. бр. (вер.):

Н.2

лист:



07

ПДР

ИЗМЕНА И ДОПУНА ПДР-а " Ш У М И Ц Е 2 "



север

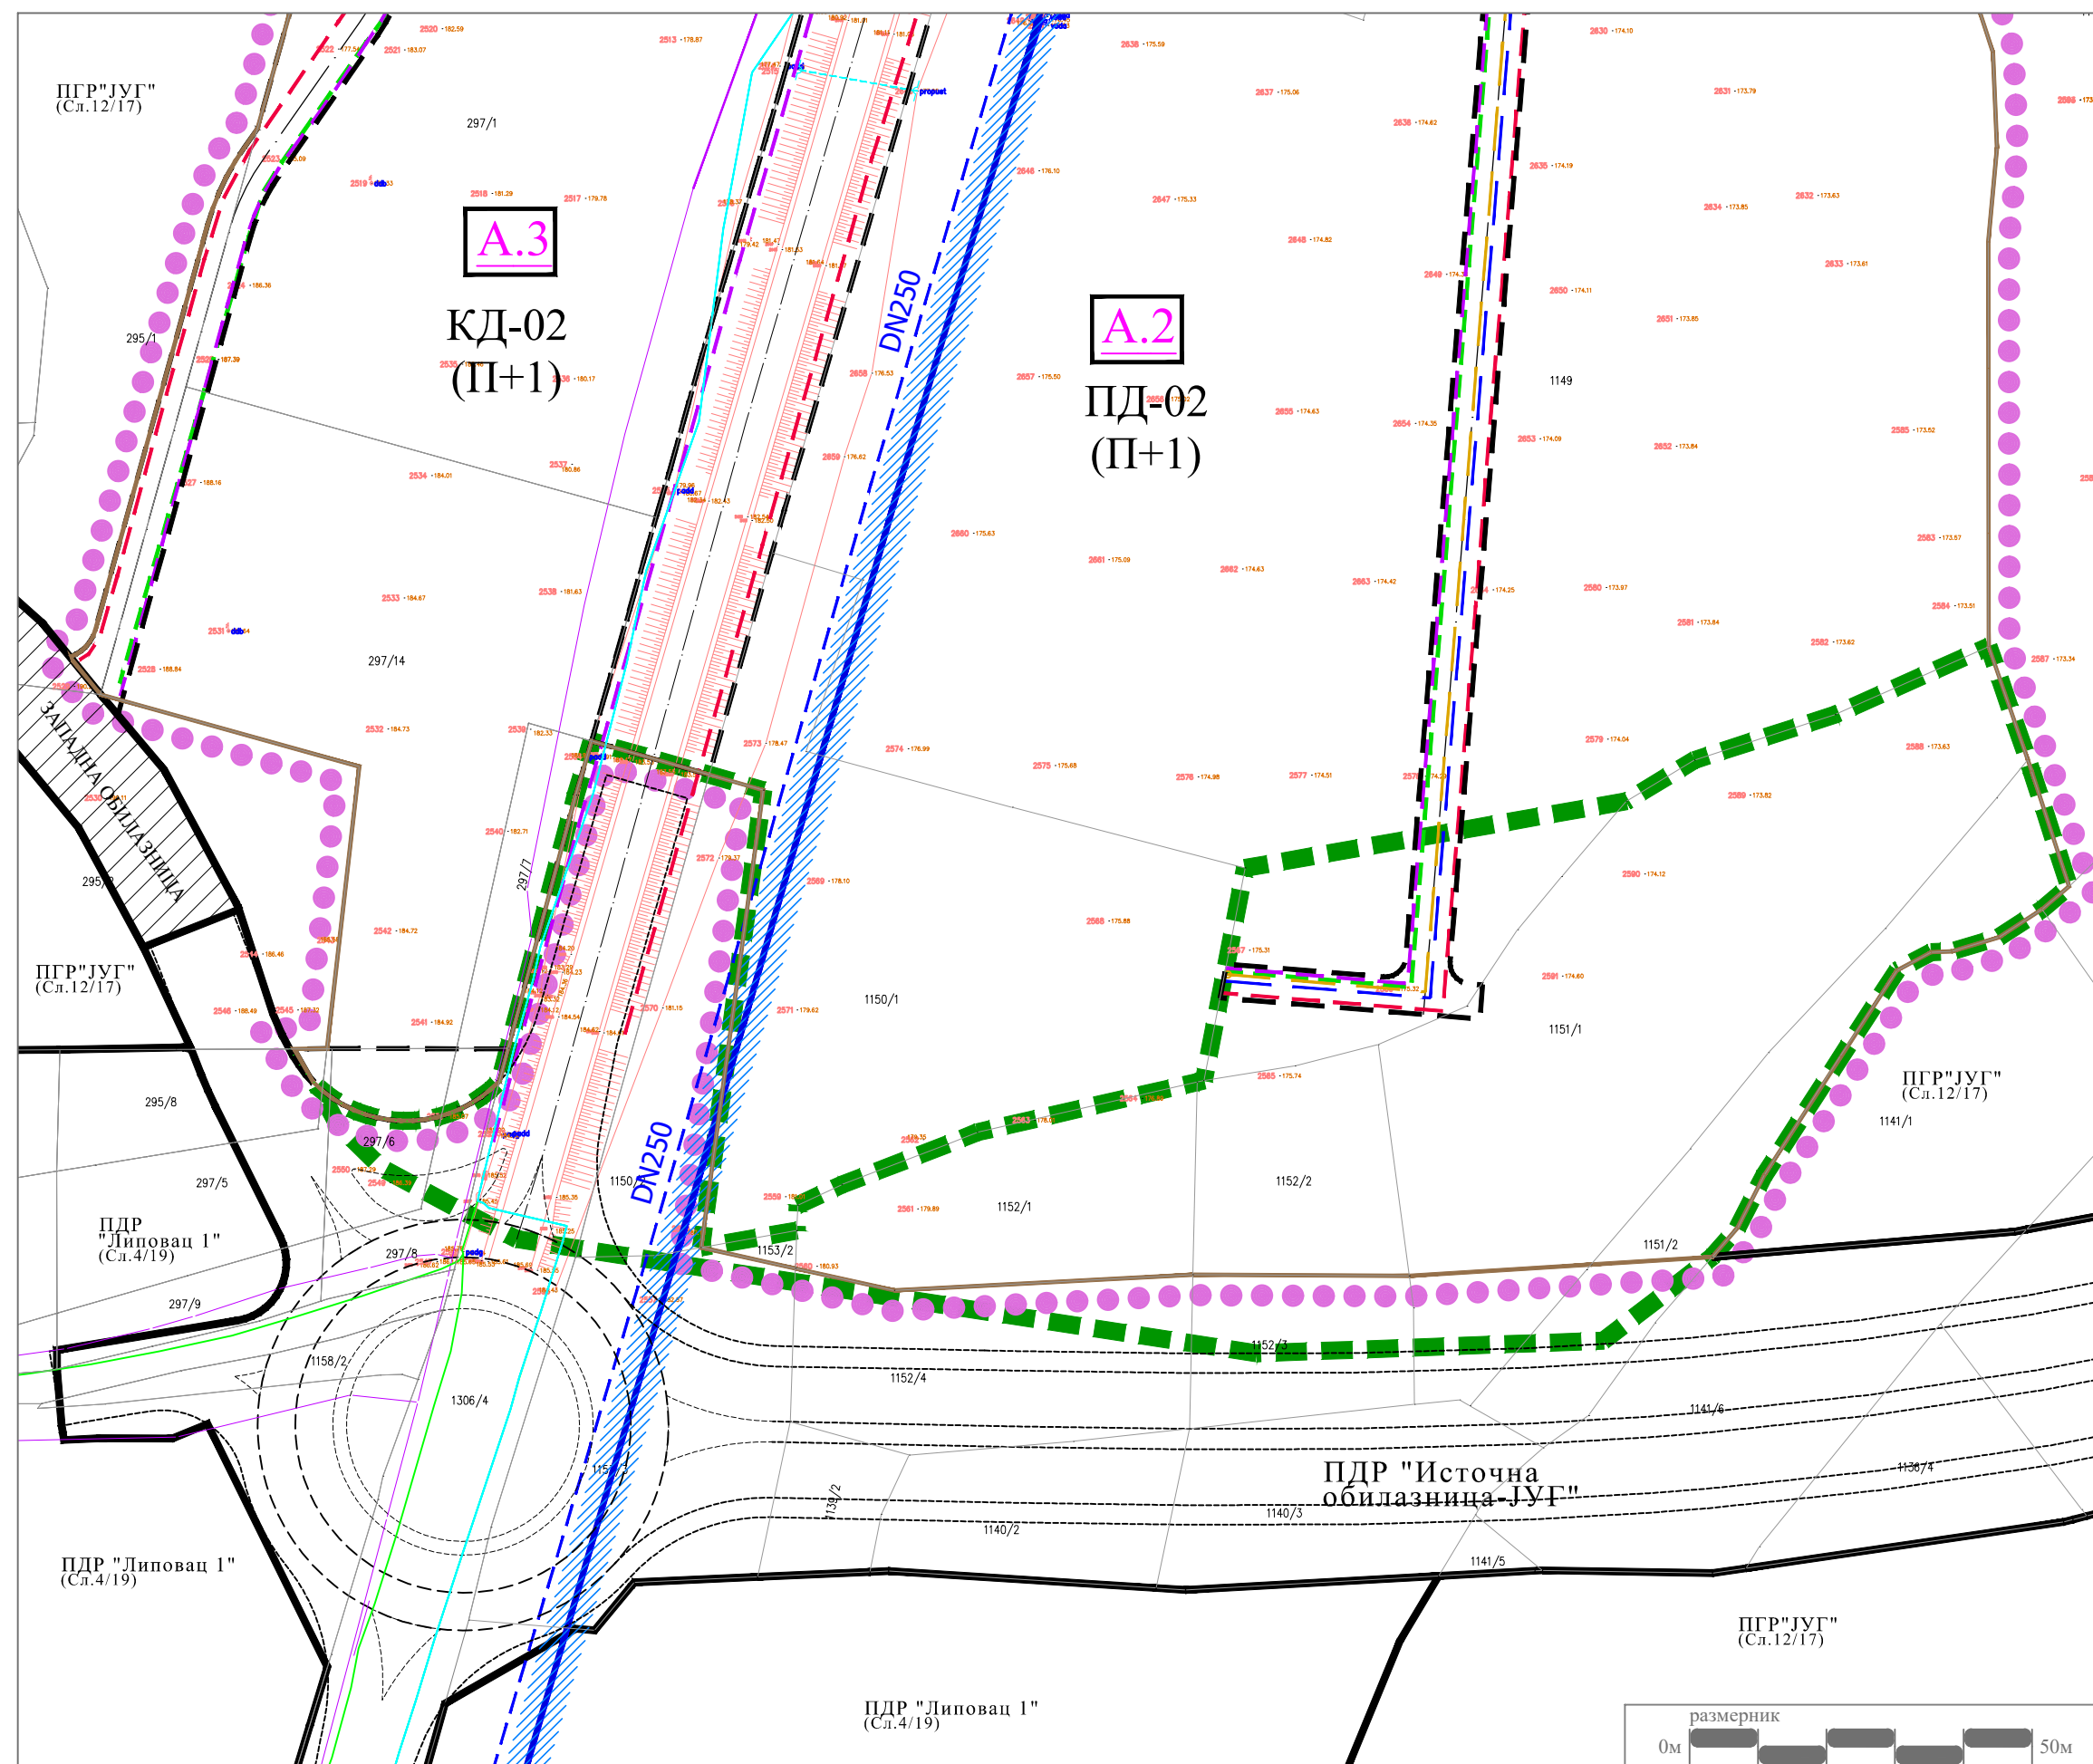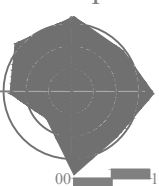

ГРАД КРУШЕВАЦ



ИЗМЕНА И ДОПУНА ПДР-а "ШУМИЦЕ 2"

ЛЕГЕНДА

- | | |
|---|--|
|  | Граница измена и допуна ПДР -а " Шумице 2" |
|  | Граница обухвата измена и допуна |
|  | Граница катастарске парцеле |
|  | Фактичко стање |
|  | Ознака урбанистичке зоне |
|  | Спратност објекта (планирана) |
|  | Регулациона линија |
|  | Траса планиране саобраћајнице -
источна обилазница |
|  | траса постојећег магистралног водовода (пост. |
|  | заштитна зона трасе постојећег магистралног
водовода - 2х3М (обострано) |
| | Постојећи Кошијски колектор отпадних вода |
|  | Новопланирани водовод |
|  | Новопланирана канализација отпадних вода |
|  | Планирана електроенергетска мрежа |
|  | Планирана телекомуникациона мрежа |
|  | Постјећи гасовод средњег притиска |
|  | Постјећи гасовод ниског притиска |
|  | Планиран гасовод н.пр. DN40 |

СКУПШТИНА ГРАДА
КРУШЕВЦА

председник

председник



ЈАВНО ПРЕДУЗЕЋЕ ЗА УРБАНИЗАМ И ПРОЈЕКТОВАЊЕ КРУШЕВАЦ

ИЗМЕНА И ДОПУНА ПДР-а "ШУМИЦЕ 2",

графички прилог:

СИХРОН ПЛАН ИНФРАСТРУКТУРЕ

руководилац израде:

одговорни урбаниста:
Биљана Тимотијевић Арсић, дипл.инж.арх.

размера:

1:1000

док. бр. (вер.):

H.2

ЛИСТ:

08