


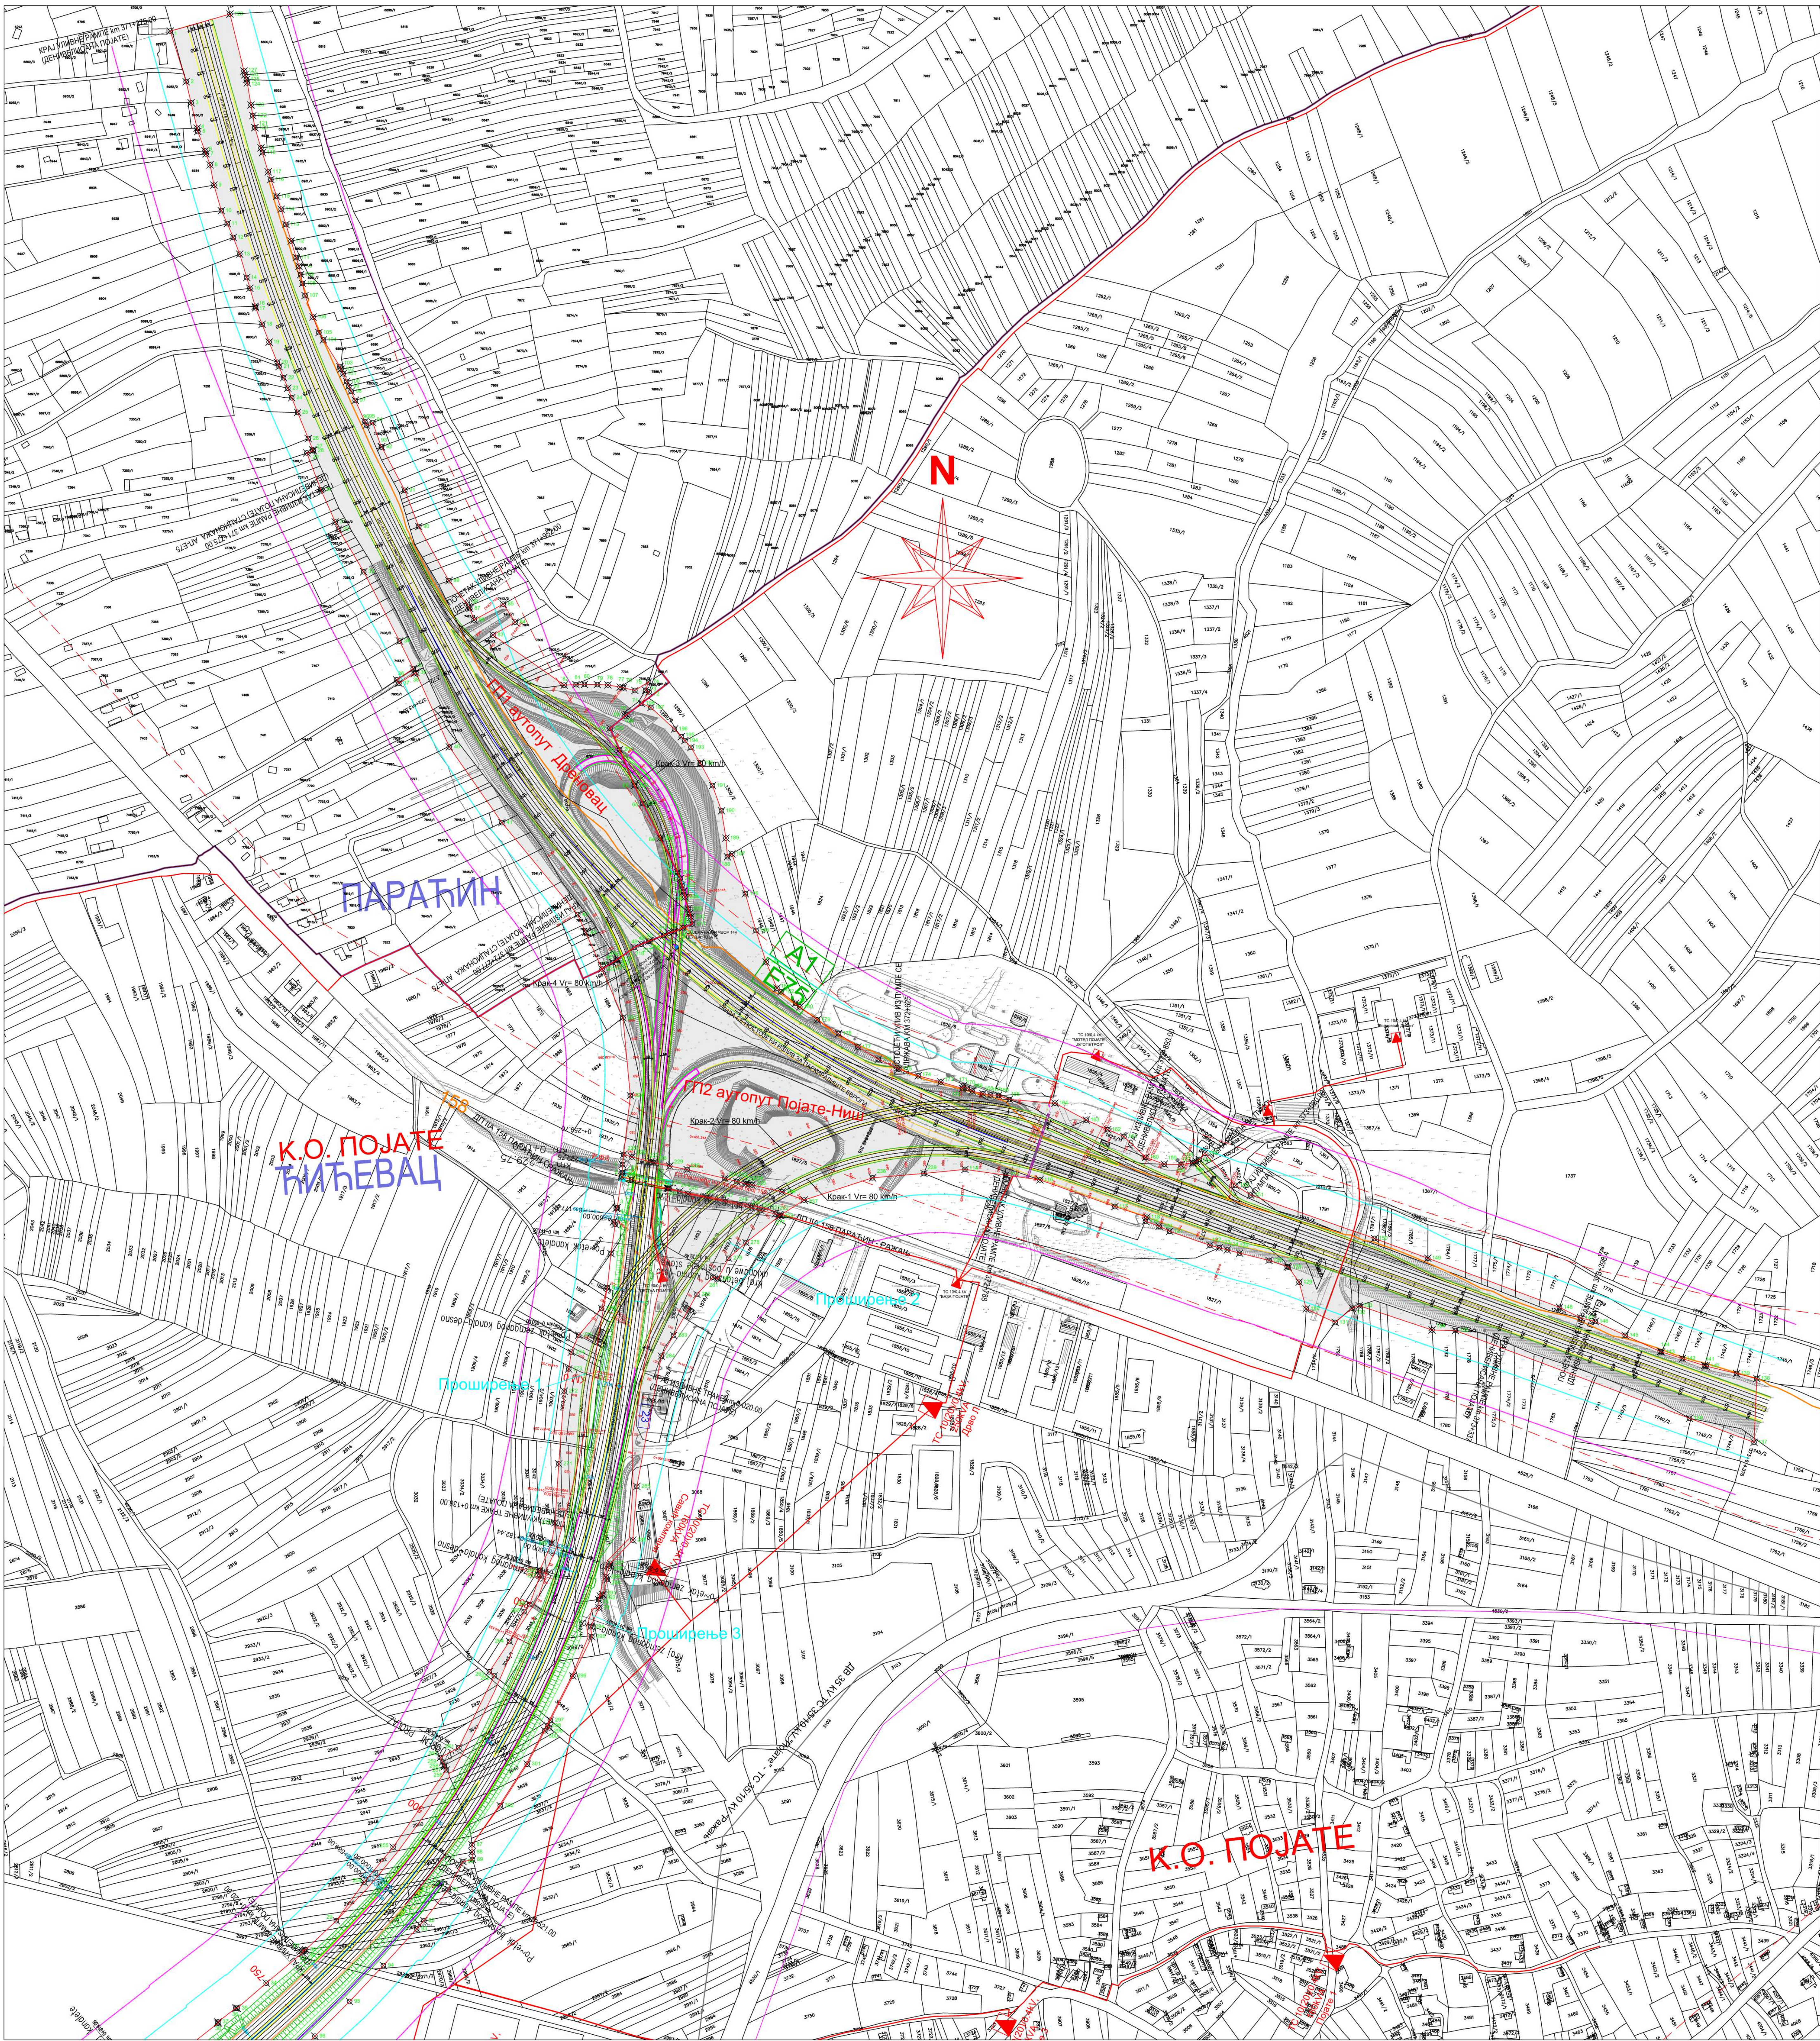

ЛЕГЕНДА:

ГРАНИЦА ОПШТИНЕ
ГРАНИЦА КАТАСТАРСКЕ ОПШТИНЕ
ГРАНИЦА ДЕТАЉНЕ РАЗРАДЕ
СА АНАЛИТИЧКИМ ТАЧКАМА

ТРАНСПОРТНА ИНФРАСТРУКТУРА

ДРЖАВНИ ПУТ IА РЕДА, А1 (Е-75 - постојећи)
ДРЖАВНИ ПУТ IА РЕДА, А2 (Е-761 - планирани)
ДРЖАВНИ ПУТ IА РЕДА, А5 (Е-763 - планирани)
ДРЖАВНИ ПУТ IБ РЕДА
ДРЖАВНИ ПУТ IА РЕДА
ДРЖАВНИ ПУТ IБ РЕДА

ЕЛЕКТРОНСКЕ КОМУНИКАЦИЈЕ

ПОСТОЈЕЋИ СВВ ОПТИЧКИ КАБЛ
ПОСТОЈЕЋИ ОПТИЧКИ КАБЛ
ПЛАНИРАНИ ОПТИЧКИ КАБЛ

ЕЛЕКТРОЕНЕРГЕТСКА ИНФРАСТРУКТУРА

ПОСТОЈЕЋА ТРАНСФОРМАТОРСКА СТАНИЦА 10 (20)/0,4 kV
ПОСТОЈЕЋИ ДАЛЕКОВОД 220 kV
ПОСТОЈЕЋИ ДАЛЕКОВОД 110 kV
ПОСТОЈЕЋИ ДАЛЕКОВОД 35 kV
ПОСТОЈЕЋИ КАБЛ 35 kV
ПОСТОЈЕЋИ ДАЛЕКОВОД 10 kV
ПОСТОЈЕЋИ КАБЛ 10 kV
ДЕМОНТАЖА ПОСТОЈЕЋЕГ СТУБА
ПОСТОЈЕЋИ НАДЗЕМНИ ВОД 10 kV - деоница која се измешта
ПЛАНИРАНИ КАБЛОВСКИ ВОД 10 kV

ЗАШТИТНИ ПОЈАС АУТОПУТА 40m
ПОЈАС КОНТРОЛИСАНЕ ИЗГРАДЊЕ 40m
СЕРВИСНА САОБРАЋАЈНИЦА

САОБРАЋАЈНИ ИНСТИТУТ ЦИП, д.о.о.
Немањина 6; 11000 Београд, Србија
Тел: 011/3618-134; Факс: 011/3618-324; web site: www.sicip.co.rs
Организациона јединица: АРХИТЕКТУРА И УРБАНИЗАМ

Сарадници:
Срђан Крљанац, мастер.пр.планер
Зоран Дашић, дипл.инж.геод.
Марко Николић, дипл.инж.еп.
Срђан Веселић, дипл.инж.граф.

Наручилац плана:
РЕПУБЛИКА СРБИЈА
МИНИСТАРСТВО ГРАЂЕВИНАРСТВА
САОБРАЋАЈА И ИНФРАСТРУКТУРЕ

План:
**ИЗМЕНЕ И ДОПУНЕ
ПППН ИК АУТОПУТА Е-761,
ДЕОНИЦА ПОЈАТЕ - ПРЕЂИНА
- прва фаза -**

Графички прилог:
**СПРОВОЂЕЊЕ ПЛАНА
ПЕТЉА ПОЈАТЕ**

Директор завода:
Светлана Карановић, дипл.инж.арх.

Фаза:
НАЦРТ

Датум:
2023.

Цртеж бр.
АРХ 250-11/23 Ц04.1.

Размера:
1:2500