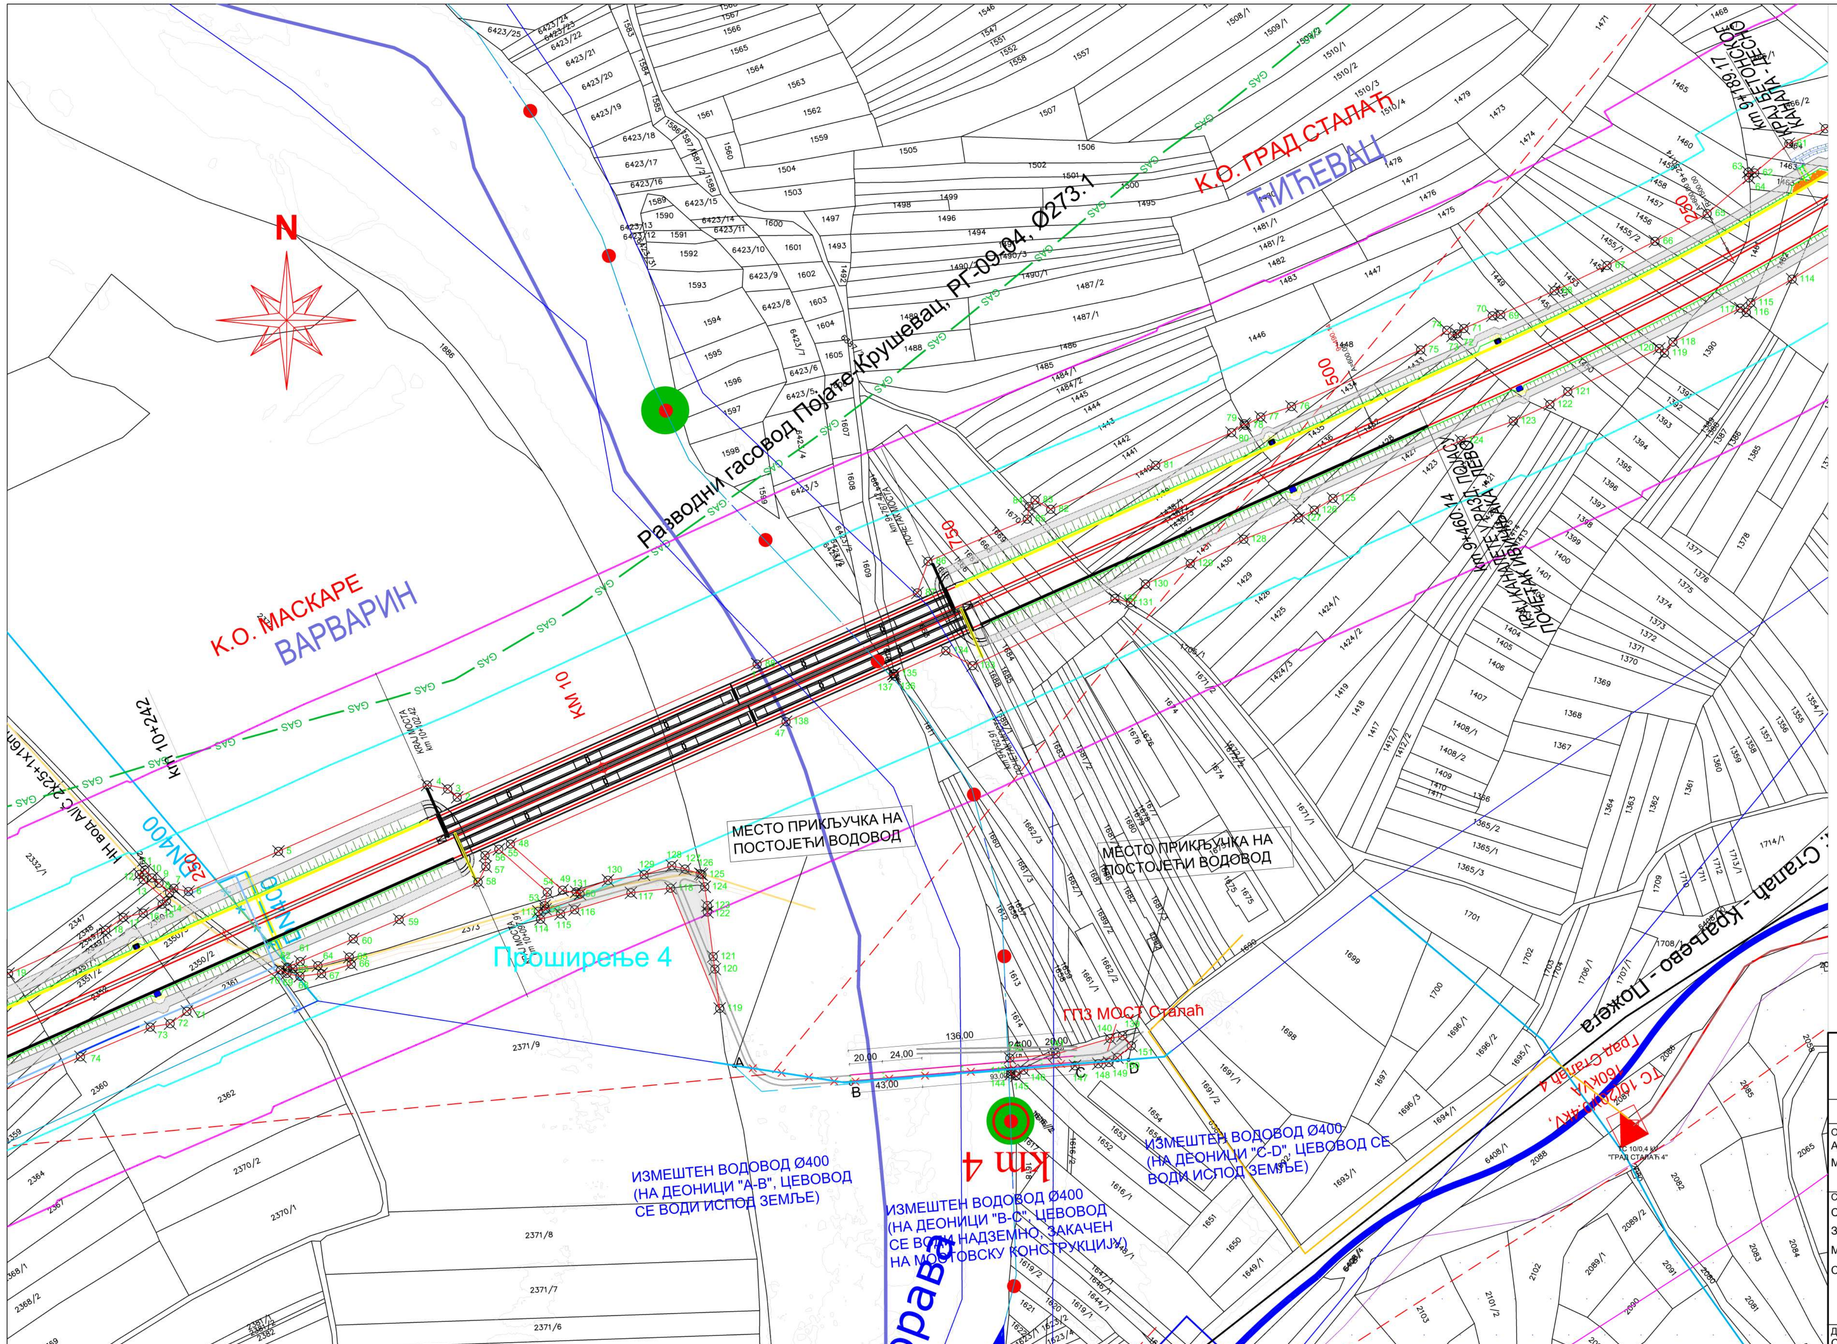
N
К.О. МАСКАРЕ
ВАРВАРИН
К.О. ГРАД СТАЛАЋ
ТИЋЕВАЦ
Разводни гасовод Појате-Крушевац, РГ-09-04, Ø273.1
ГГ3 МОСТ Сталаћ
МЕСТО ПРИКЉУЧКА НА ПОСТОЈЕЋИ ВОДОВОД
МЕСТО ПРИКЉУЧКА НА ПОСТОЈЕЋИ ВОДОВОД
Проширење 4
ИЗМЕШТЕН ВОДОВОД Ø400 (НА ДЕОНИЦИ "А-В", ЦЕВОВОД СЕ ВОДИ ИСПОД ЗЕМЉЕ)
ИЗМЕШТЕН ВОДОВОД Ø400 (НА ДЕОНИЦИ "В-С", ЦЕВОВОД СЕ ВОДИ НАДЗЕМНО, ЗАКАЧЕН НА МОСТОВСКУ КОНСТРУКЦИЈУ)
ИЗМЕШТЕН ВОДОВОД Ø400 (НА ДЕОНИЦИ "С-D", ЦЕВОВОД СЕ ВОДИ ИСПОД ЗЕМЉЕ)
км 4
км 10
км 10+242
км 9+769,17
Ауто-пут Е-761 Београд - Јужни Јадран
Ауто-пут Е-761 Београд - Јужни Јадран
Ауто-пут Е-761 Београд - Јужни Јадран