


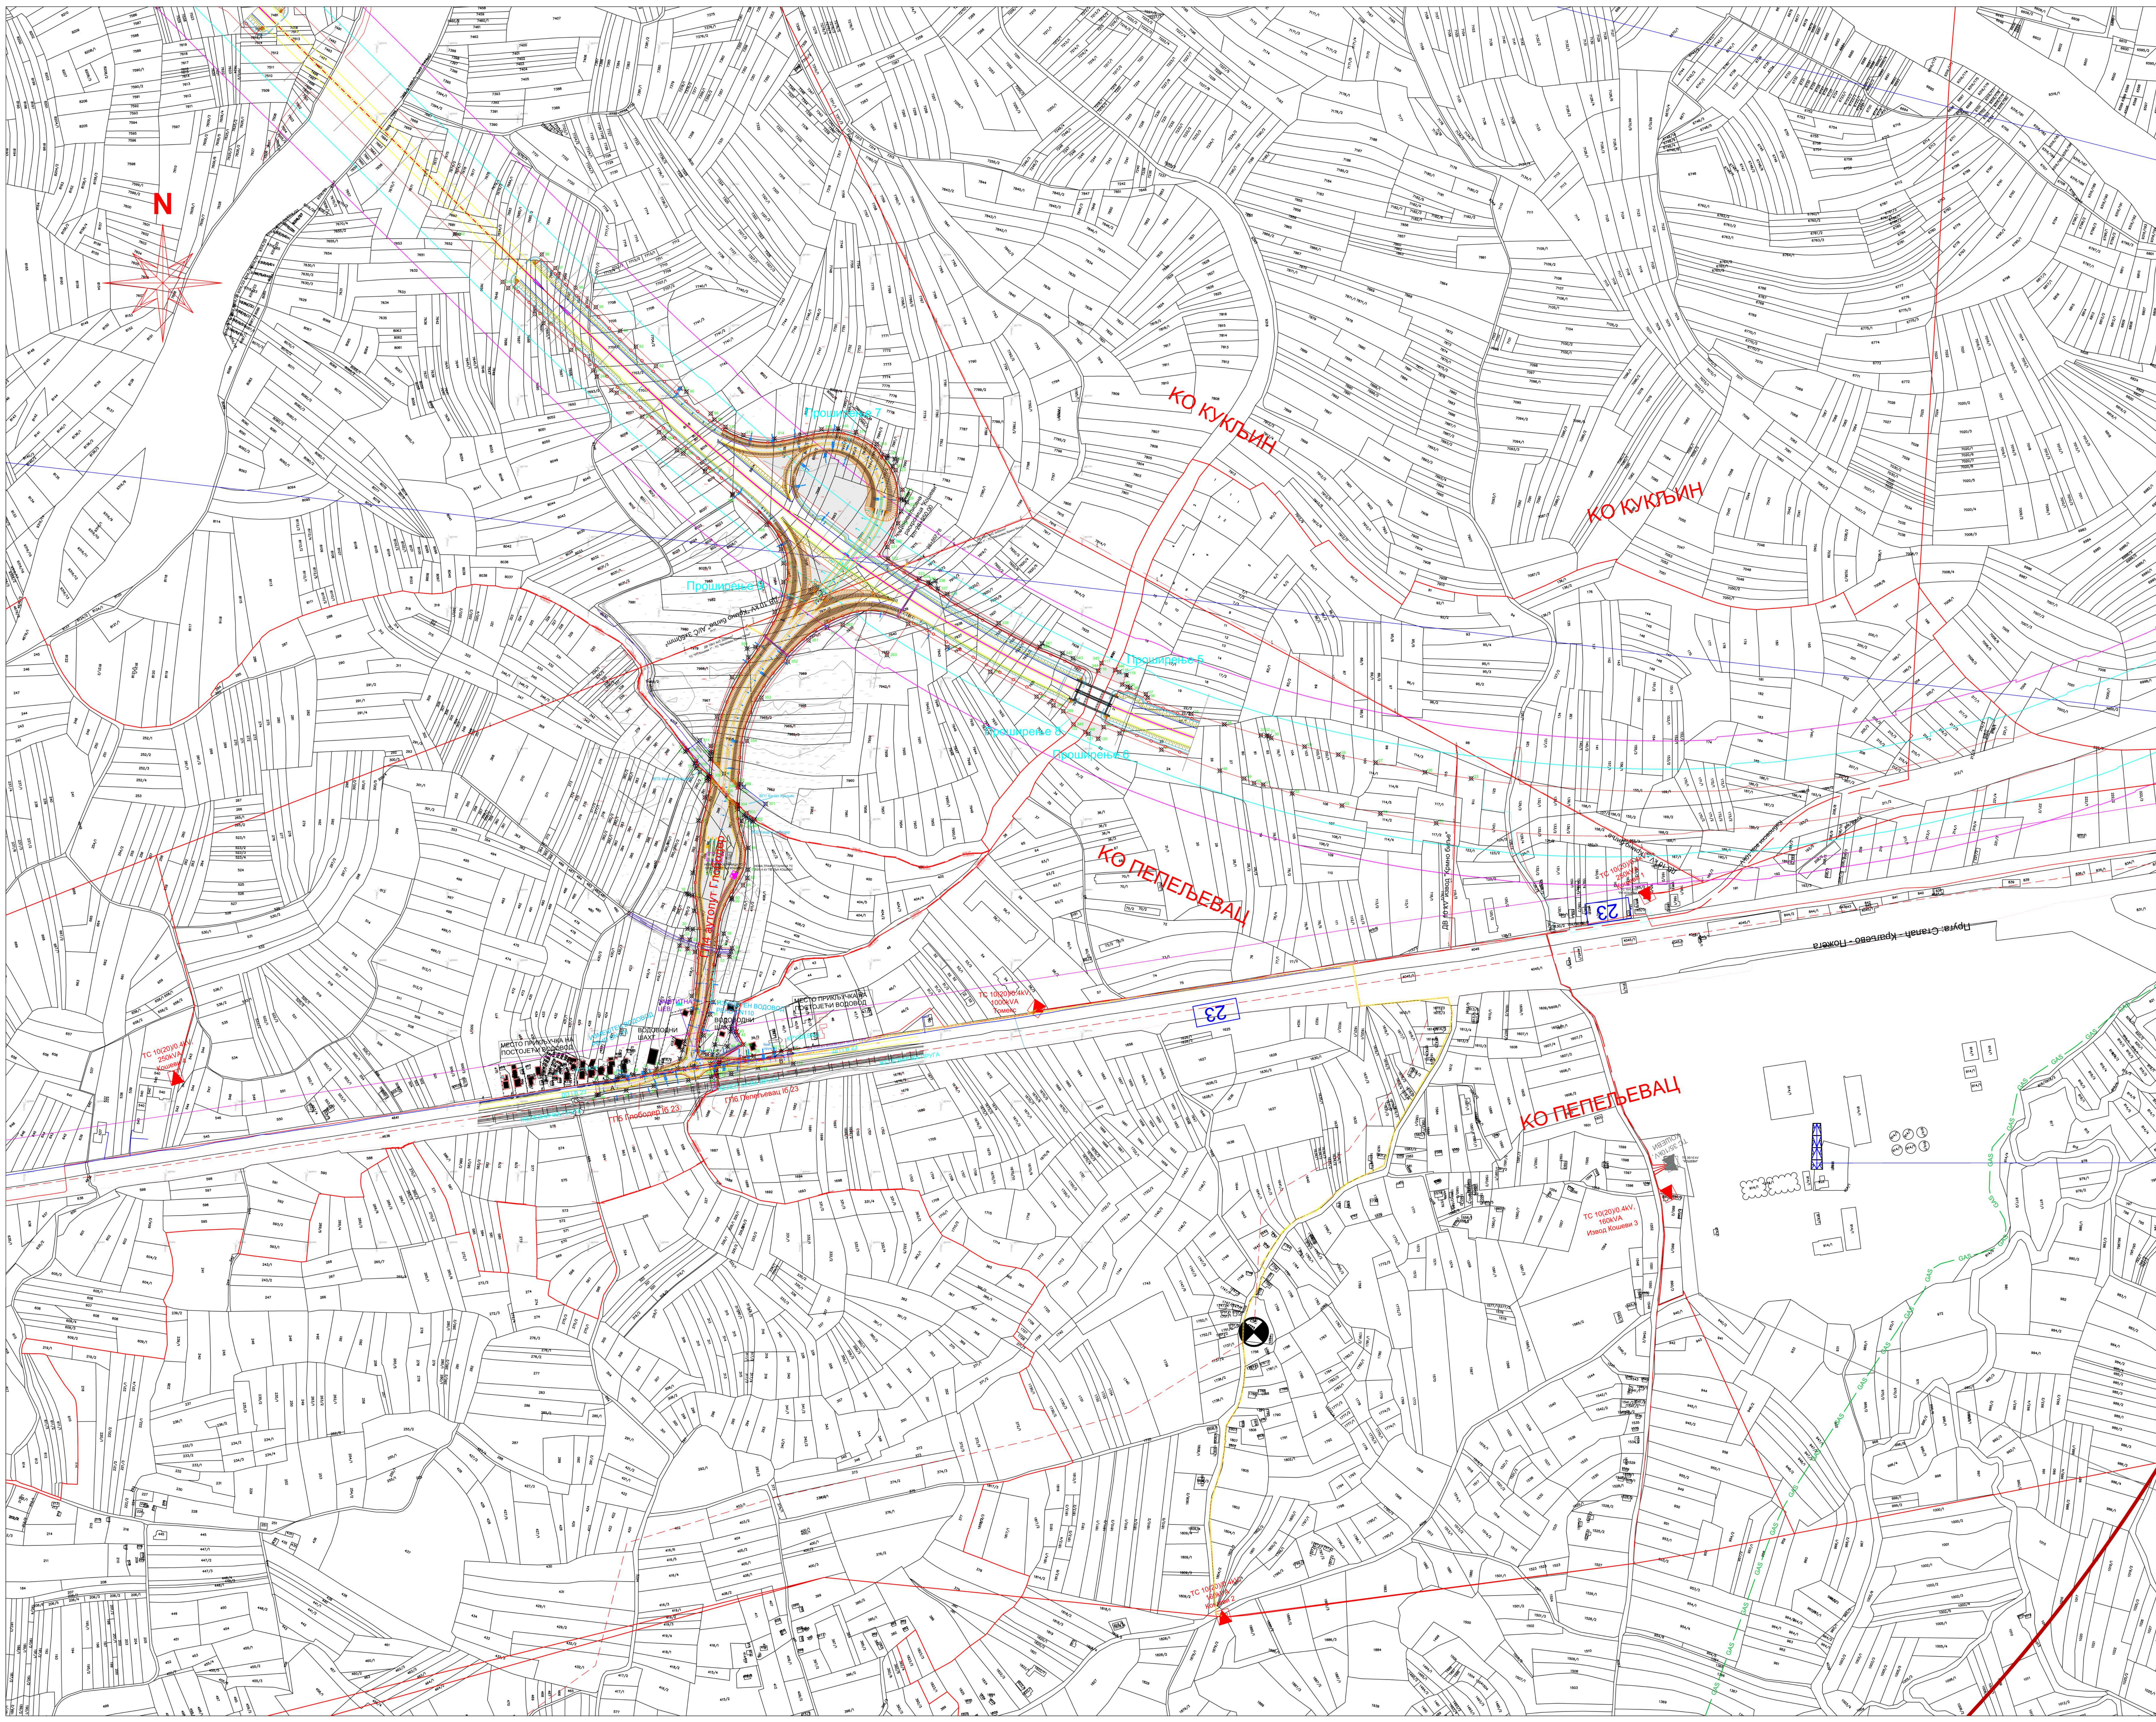

- ЛЕГЕНДА:**
- ГРАНИЦА ОПШТИНЕ
 - ГРАНИЦА КАТАСТАРСКЕ ОПШТИНЕ
 - ГРАНИЦА ДЕТАЉНЕ РАЗРАДЕ СА АНАЛИТИЧКИМ ТАКАМА
 - ТРАНСПОРТНА ИНФРАСТРУКТУРА**
 - ДРЖАВНИ ПУТ IА РЕДА, А1 (Е-75 - постојећи)
 - ДРЖАВНИ ПУТ IА РЕДА, А2 (Е-761 - планирани)
 - ДРЖАВНИ ПУТ IА РЕДА, А5 (Е-763 - планирани)
 - ДРЖАВНИ ПУТ IБ РЕДА
 - ЖЕЛЕЗНИЧКА ПРУГА
 - ЕЛЕКТРОНСКЕ КОМУНИКАЦИЈЕ**
 - ПОСТОЈЕЋИ БАКАРНИ КАБЛ
 - ПОСТОЈЕЋИ ОПТИЧКИ КАБЛ
 - ПЛАНИРАНИ ОПТИЧКИ КАБЛ
 - ПОСТОЈЕЋИ РР КОРИДОР "Телеком Србија"
 - ПОСТОЈЕЋА БАЗНА СТАНИЦА
 - ПЛАНИРАНА БАЗНА СТАНИЦА
 - ГАСОВОДНА ИНФРАСТРУКТУРА**
 - ГАСОВОД РАДНОГ ПРИТИСКА ДО 50 bar - постојећи
 - ЕЛЕКТРОЕНЕРГЕТСКА ИНФРАСТРУКТУРА**
 - ПОСТОЈЕЋА ТРАНСФОРМАТОРСКА СТАНИЦА 10/20(0)kV
 - ПЛАНИРАНА ТРАНСФОРМАТОРСКА СТАНИЦА 10/20(0)kV
 - ПОСТОЈЕЋИ ДАЛЕКОВОД 10 kV - УИИД СЕ
 - ПЛАНИРАНИ ДАЛЕКОВОД 10 kV
 - ПОСТОЈЕЋИ ДАЛЕКОВОД 10 kV
 - ПОСТОЈЕЋИ ДАЛЕКОВОД 10 kV
 - ПОСТОЈЕЋИ КАБЛ 10 / 20kV
 - ПОСТОЈЕЋИ ВОДОВОД DN110
 - УКИНУТ ВОДОВОД DN110
 - УКИНУШЕНИ ВОДОВОД DN110
 - ЗАШТИТНИ ПОЈАС АУТОПУТА 40m
 - ПОЈАС КОНТРОЛИСАНЕ ИЗГРАДЊЕ 40m
 - СЕРВИСНА САОБРАЋАЈНИЦА

САОБРАЋАЈНИ ИНСТИТУТ ЦИП, д.о.о.
Немањина 6, 11000 Београд, Србија
Тел: 011/3618-134; Факс: 011/3618-324; web site: www.sicip.co.rs

Организациона јединица: **АРХИТЕКТУРА И УРБАНИЗАМ**

Одговорни урбаниста:
Анђелина Турбуговић, дипл.пр.планер,
Мелан Мићковић, мастер.пр.планер

Сарадници:
Срђан Крљановић, мастер.пр.планер
Зоран Давид, дипл.инж.град.
Марко Николић, дипл.инж.ел.
Срђан Веселић, дипл.инж.град.

Директор завода:
Светлана Карановић, дипл.инж.арх.

Научнички главни:
РЕПУБЛИКА СРБИЈА
МИНИСТАРСТВО ГРАЂЕВИНАРСТВА,
САОБРАЋАЈА И ИНФРАСТРУКТУРЕ

План:
**ИЗМЕНЕ И ДОПУНЕ
ПЛАН ИК АУТОПУТА Е-761,
ДЕСИЈА ПОЈАСЕ - ПРЕЉИНА
- прва фаза**

Грађевини прилог:
**СПРОВОЂЕЊЕ ПЛАНА
ПЕТЉА КОШЕВИ**

Размер:
1:2500

Фаз:
НАПРТ

Датум:
2023.

Цртач 60:
АРХ 250-1123 ЦИ4.2а