


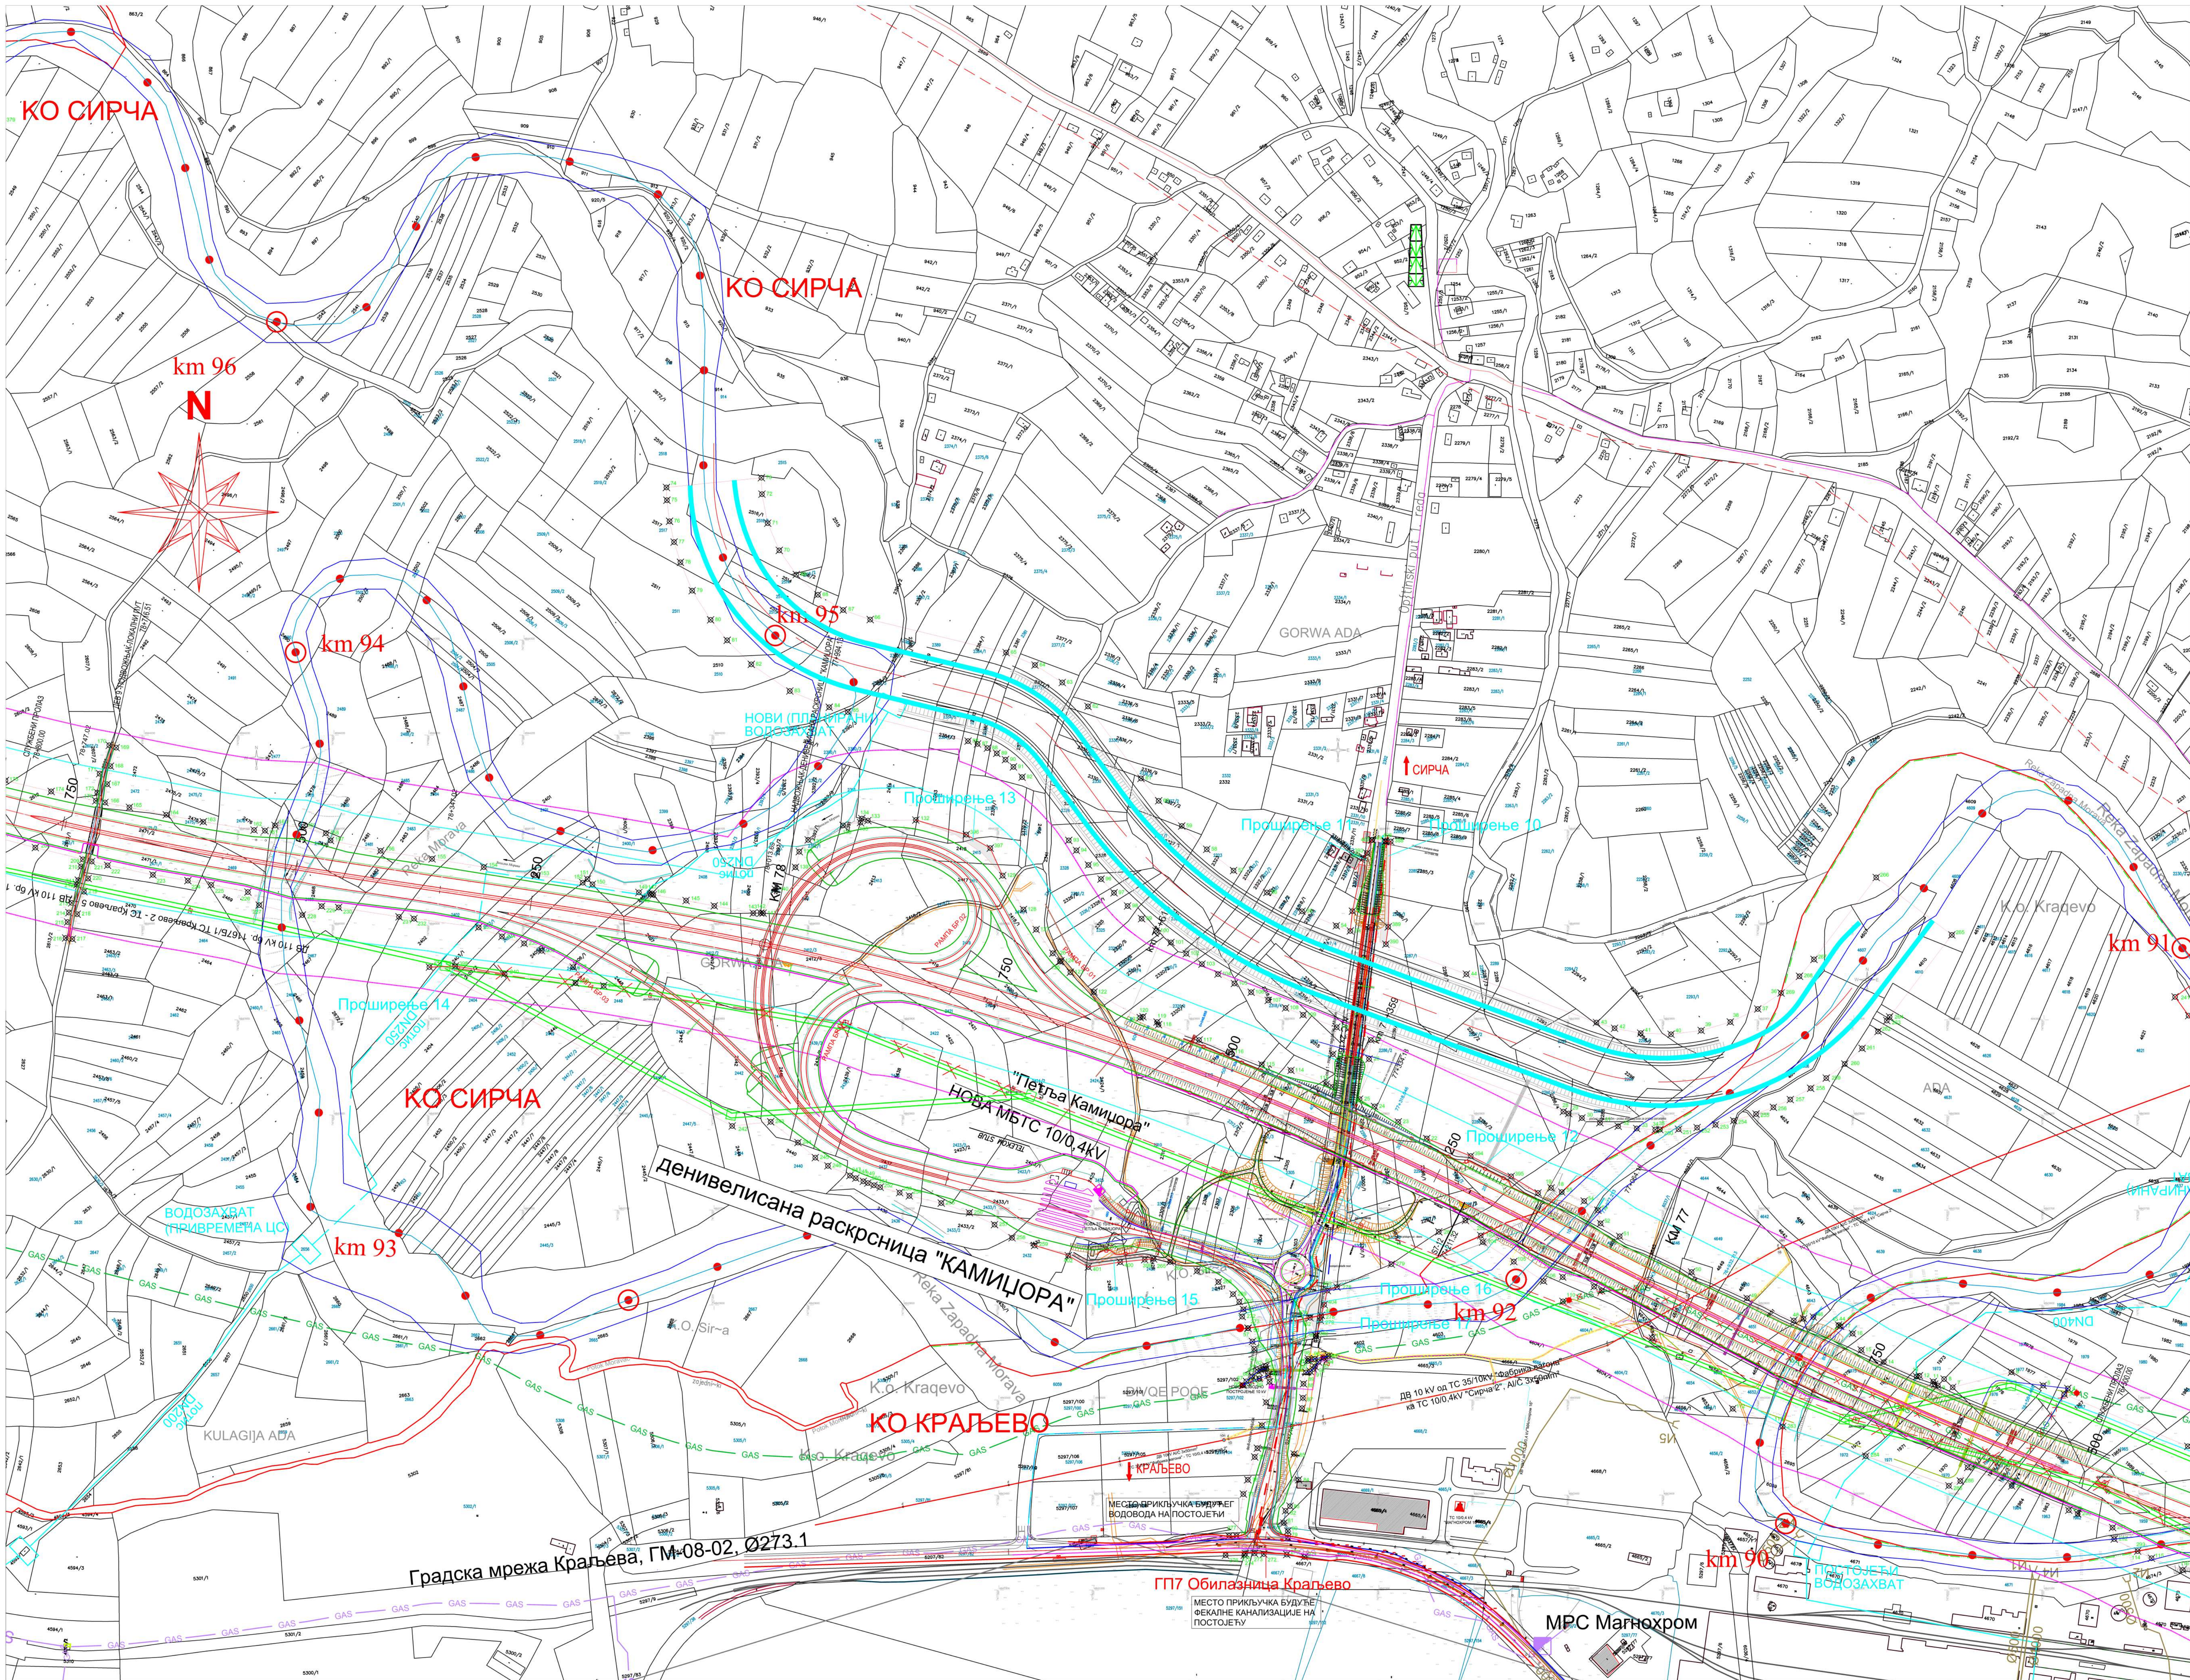

- ЛЕГЕНДА

ГРАНИЦА ОПШТИНЕ

ГРАНИЦА КАТАСТАРСКЕ ОПШТИНЕ

ГРАНИЦА ДЕТАЉНЕ РАЗРАДЕ
СА АНАЛИТИЧКИМ ТАЧКАМА

ТРАНСПОРТНА ИНФРАСТРУКТУРА

ДРЖАВНИ ПУТ IА РЕДА, А1 (Е-75 - постојећи)

ДРЖАВНИ ПУТ IА РЕДА, А2 (Е-761 - планирани)

ДРЖАВНИ ПУТ IА РЕДА, А5 (Е-763 - планирани)

23

ДРЖАВНИ ПУТ IБ РЕДА

187

ДРЖАВНИ ПУТ IА РЕДА

411

ДРЖАВНИ ПУТ IБ РЕДА

ЖЕЛЕЗНИЧКА ПРУГА

ЕЛЕКТРОНСКЕ КОМУНИКАЦИЈЕ

ПОСТОЈЕЋИ БАКАРНИ КАБЛ

ПОСТОЈЕЋИ ОПТИЧКИ КАБЛ

ПЛАНИРАНИ ОПТИЧКИ КАБЛ

ПОСТОЈЕЋИ РР КОРИДОР ЕТВ

ПОСТОЈЕЋИ РР КОРИДОР "Телеком Србија"

ПЛАНИРАНА БАЗНА СТАНИЦА

ПЛАНИРАНА БАЗНА СТАНИЦА

ГАСОВДНА ИНФРАСТРУКТУРА

ГАСОВОД РАДНОГ ПРИТИСКА ДО 50 bar - постојећи

ГАСОВОД РАДНОГ ПРИТИСКА ДО 16 bar - постојећи

ГАСОВОД КОЛИ СЕ УКИДА

ГАСОВОД РАДНОГ ПРИТИСКА ДО 50 bar - планирани

ГАСОВОД РАДНОГ ПРИТИСКА ДО 16 bar - планирани

МРС или ГМРС

ЕЛЕКТРОЕНЕРГЕТСКА ИНФРАСТРУКТУРА

ПОСТОЈЕЋИ НАДЗЕМНИ ВОД 110 kV

ПОСТОЈЕЋИ НАДЗЕМНИ ВОД 10 kV

ПОСТОЈЕЋИ НАДЗЕМНИ ВОД 10 kV - измешта се

ПОСТОЈЕЋИ КАБЛОВСКИ ВОД 10 kV

ПОСТОЈЕЋИ КАБЛОВСКИ ВОД 10 kV - измешта се

ПЛАНИРАНИ КАБЛОВСКИ ВОД 10 kV

ПОСТОЈЕЋИ НАДЗЕМНИ ВОД 1 kV

ПОСТОЈЕЋА ТС 110/х kV

ПОСТОЈЕЋА ТС 35/10 kV

ПОСТОЈЕЋА ТС 10/0.4 kV

ПЛАНИРАНА ТС 10/0.4 kV

ХИДРОТЕХНИЧКА ИНФРАСТРУКТУРА

ДИСТРИБУТИВНА МРЕЖА

ДИСТРИБУТИВНА МРЕЖА - ИЗМЕШТАЊЕ

ПОСТОЈЕЋА ВОДОВОДНА МРЕЖА НП 180 mm

ПОСТОЈЕЋА ФЕКАЛНА КАНАЛИЗАЦИОНА МРЕЖА Ø300mm

ПЛАНИРАНА ВОДОВОДНА МРЕЖА (≥ DN100)

ПЛАНИРАНА ФЕКАЛНА КАНАЛИЗАЦИОНА МРЕЖА (≥ Ø250)

ЗАШТИТНИ ПОЈАС АУТОПУТА 40m

ПОЈАС КОНТРОЛИСАНЕ ИЗГРАДЊЕ 40m

СЕРВИСНА САОБРАЋАЈНИЦА

km 134

ПОСТОЈЕЋА СТАЦИОНАЖА З.МОРАВЕ
- САОБРАЋАЈНИ ИНСТИТУТ ЦИП, д.о.о.

Немањина 6; 11000 Београд; Србија

Тел: 011/3618-134; Факс: 011/3618-324; web site: www.sicip.co.rs

Организациона јединица: АРХИТЕКТУРА И УРБАНИЗАМ

Одговорни урбаниста:

Анђелка Туревић, дипл.пр.планер.

Милан Микелић, мастер.пр.планер

Сарадници:

Срђан Крљанац, мастер.пр.планер

Зоран Дакић, дипл.инж.геод.

Марко Николић, дипл.инж.ел.

Срђан Весић, дипл.инж.граф.

РЕПУБЛИКА СРБИЈА

МИНИСТАРСТВО ГРАЂЕВИНАРСТВА,

САОБРАЋАЈА И ИНФРАСТРУКТУРЕ

План:

ИЗМЕНЕ И ДОПУНЕ
ППП ИК АУТОПУТА Е-761,
ДЕОНИЦА ПОЈАТЕ - ПРЕЉИНА
- прва фаза -

Графички прилог:
СПРОВОЂЕЊЕ ПЛАНА
- ПЕЋЉА КАМИЏОРА -

Директор завода:
Светлана Карановић, дипл.инж.арх.

Фазе:
НАЦРТ

Датум:
2023.

Цртеж бр.
АРХ 250-11/23 ЦО4.5

Размера:
1:2500