
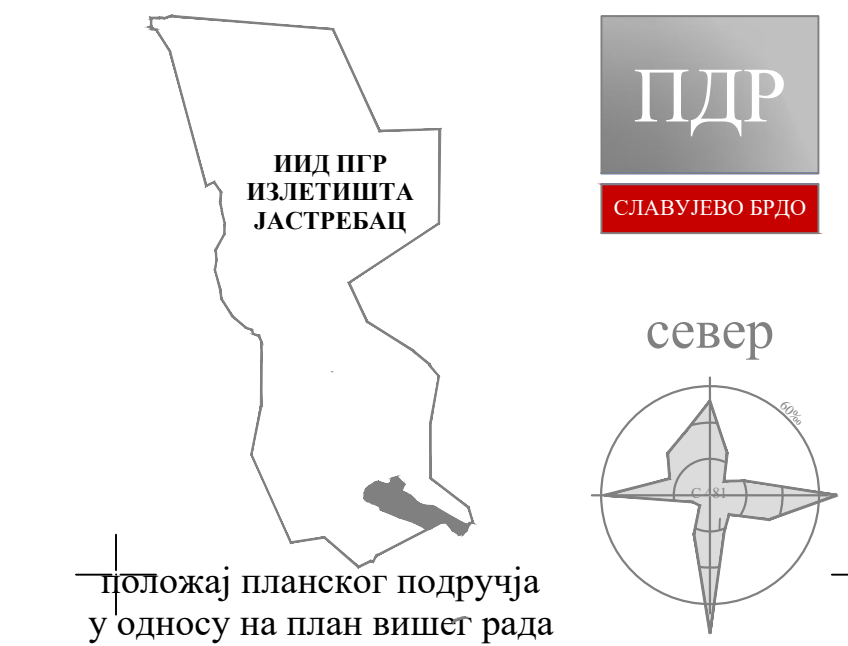


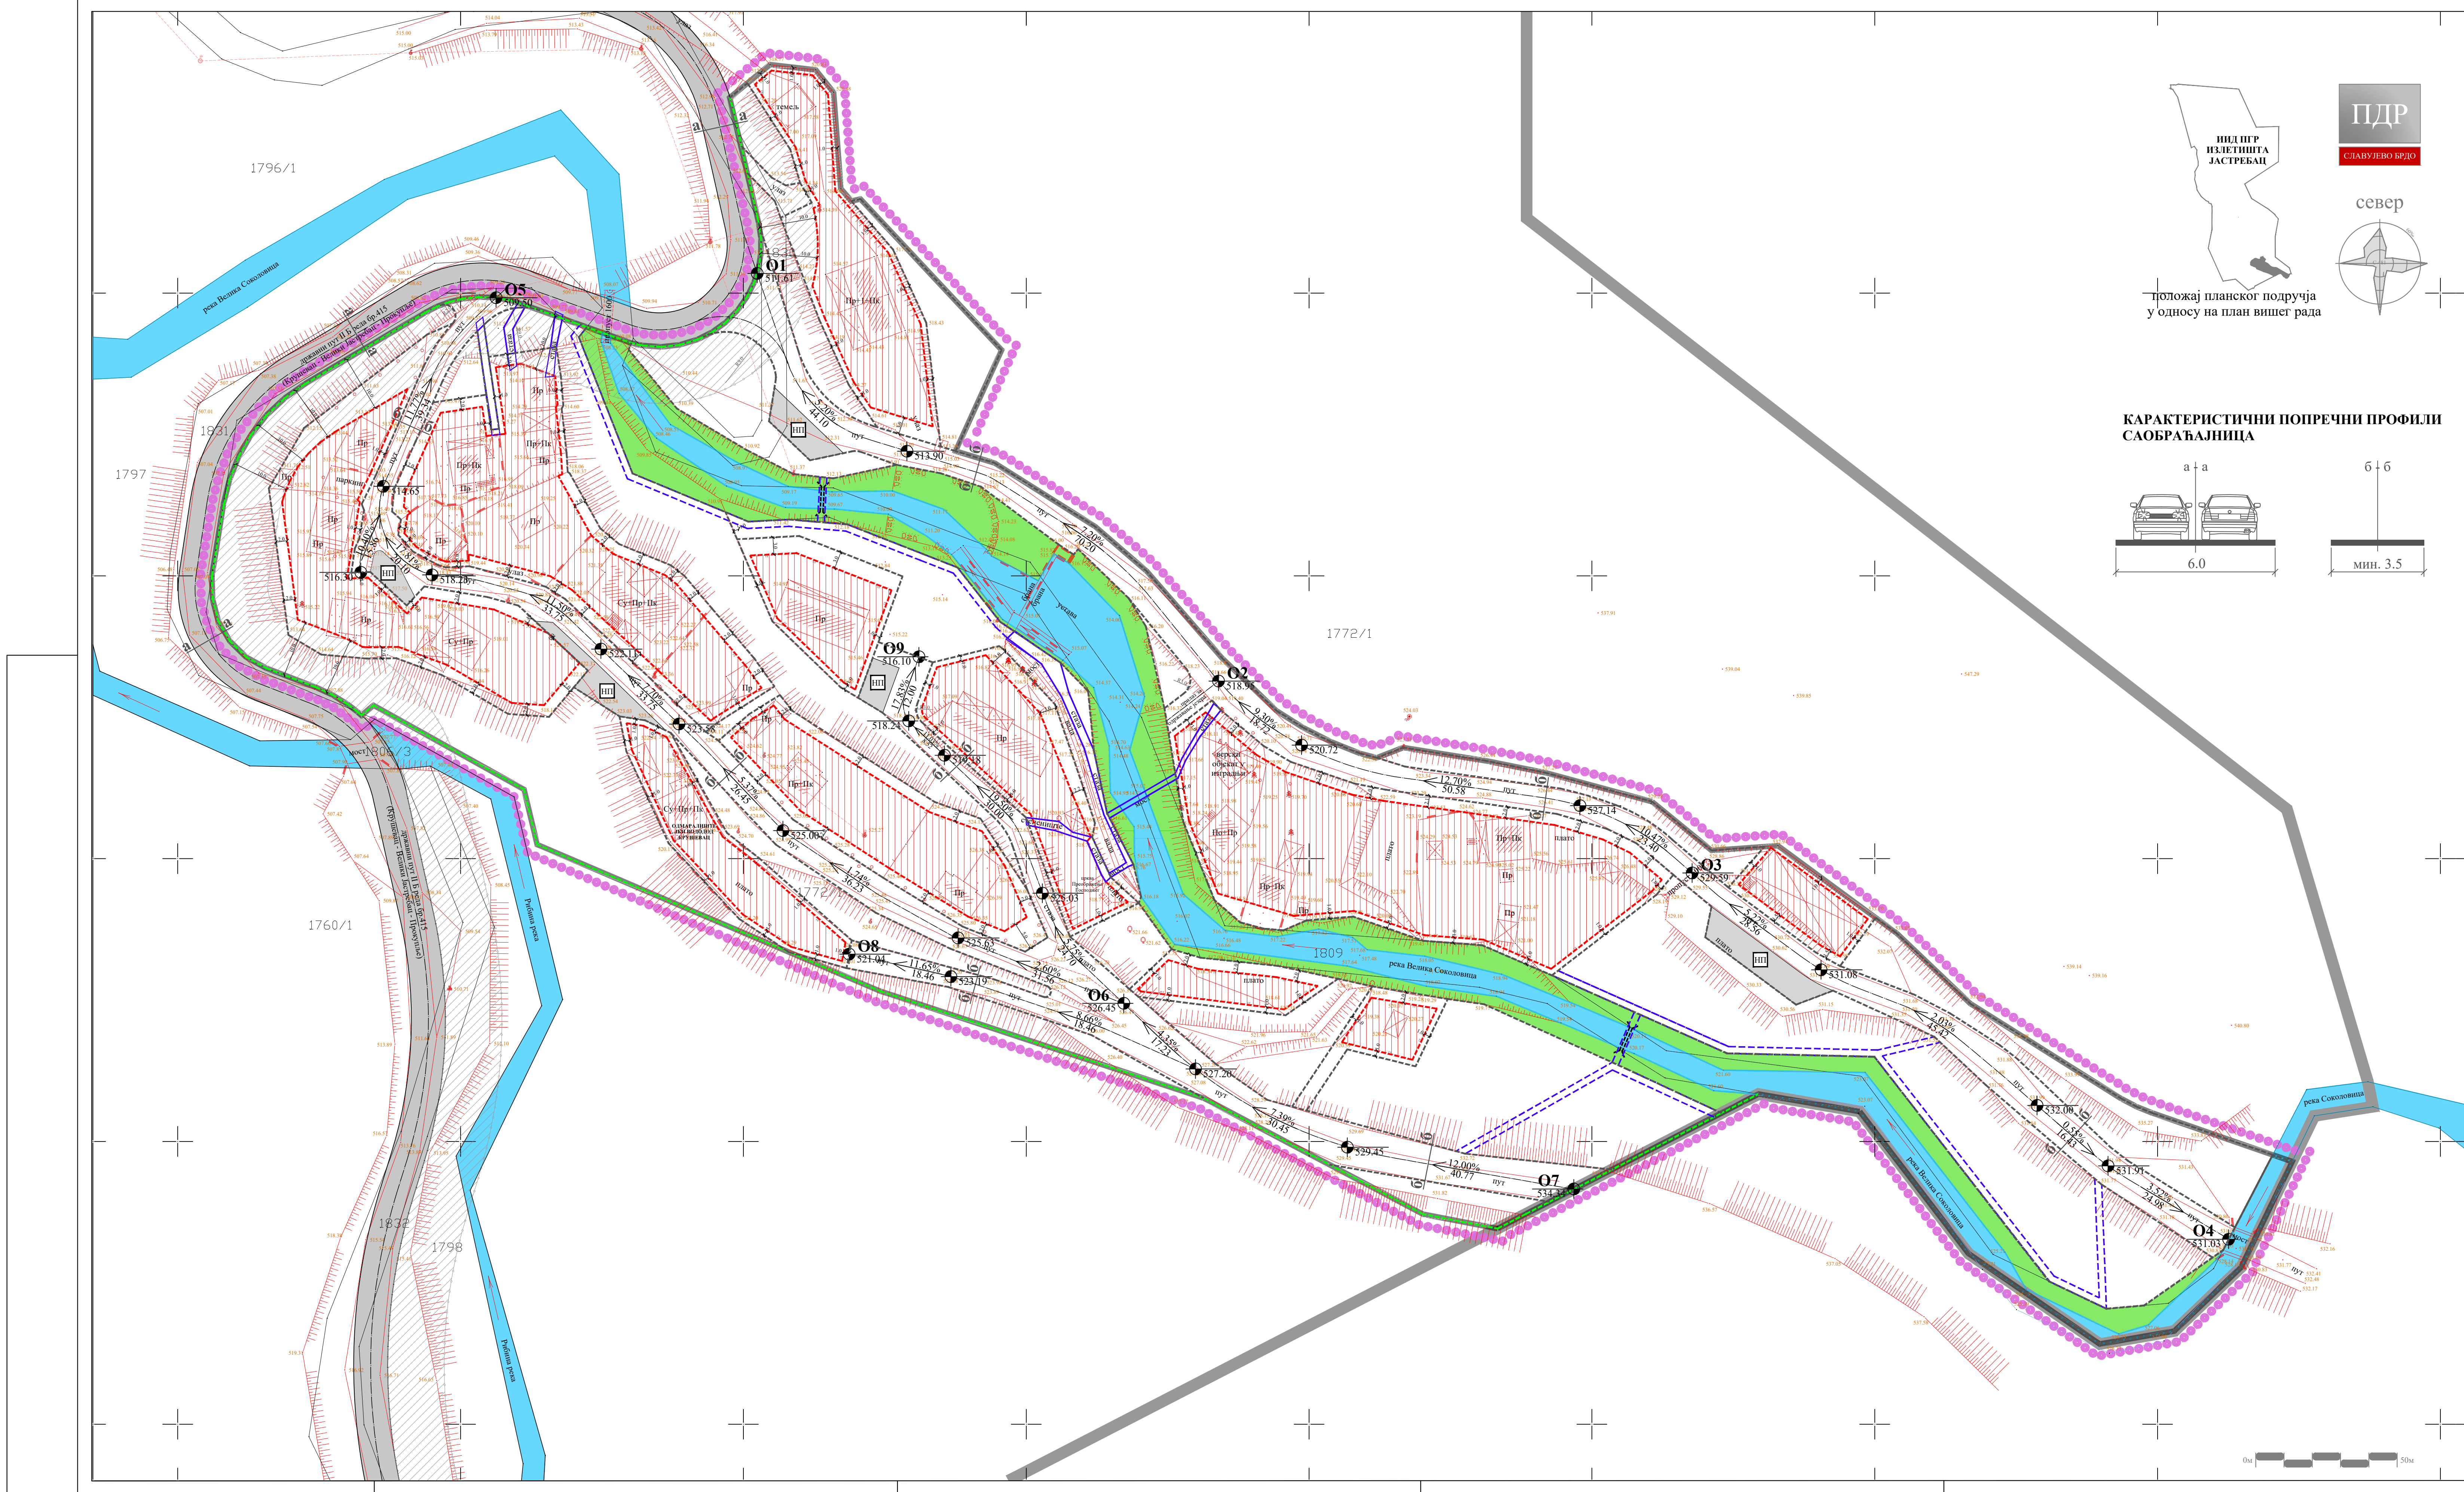

- ЛЕГЕНДА
- граница плана

Граница Измена и допуна плана генералне регулације „Излетиште Јастребац“ (18/20)

граница катастарске парцеле

фактичко стање
- Р

 река

зеленило водотока
- САОБРАЋАЈ
- јавни пут (државни пут II Б реда) - планиран

заштитни појас јавног пута

прилазни пут

ниша за паркирање

пешачка стаза - планирана

мост - постојећи

мост - пешачки - планирани
- УРБАНИСТИЧКА РЕГУЛАЦИЈА
- регулациона линија

регулациона линија преузета из Измена и допуна ПГР „Излетиште Јастребац“ (18/20)

грађевинска линија

зона за изградњу
- НИВЕЛАЦИЈА
- апсолутна кота саобраћајнице

полужни нагиб саобраћајнице

ОБЕРАВА
Председни Комисије за планове

Одговорни урбаниста
Марина Радовановић, дипл.инж.арх.