



ГРАД КРУШЕВАЦ

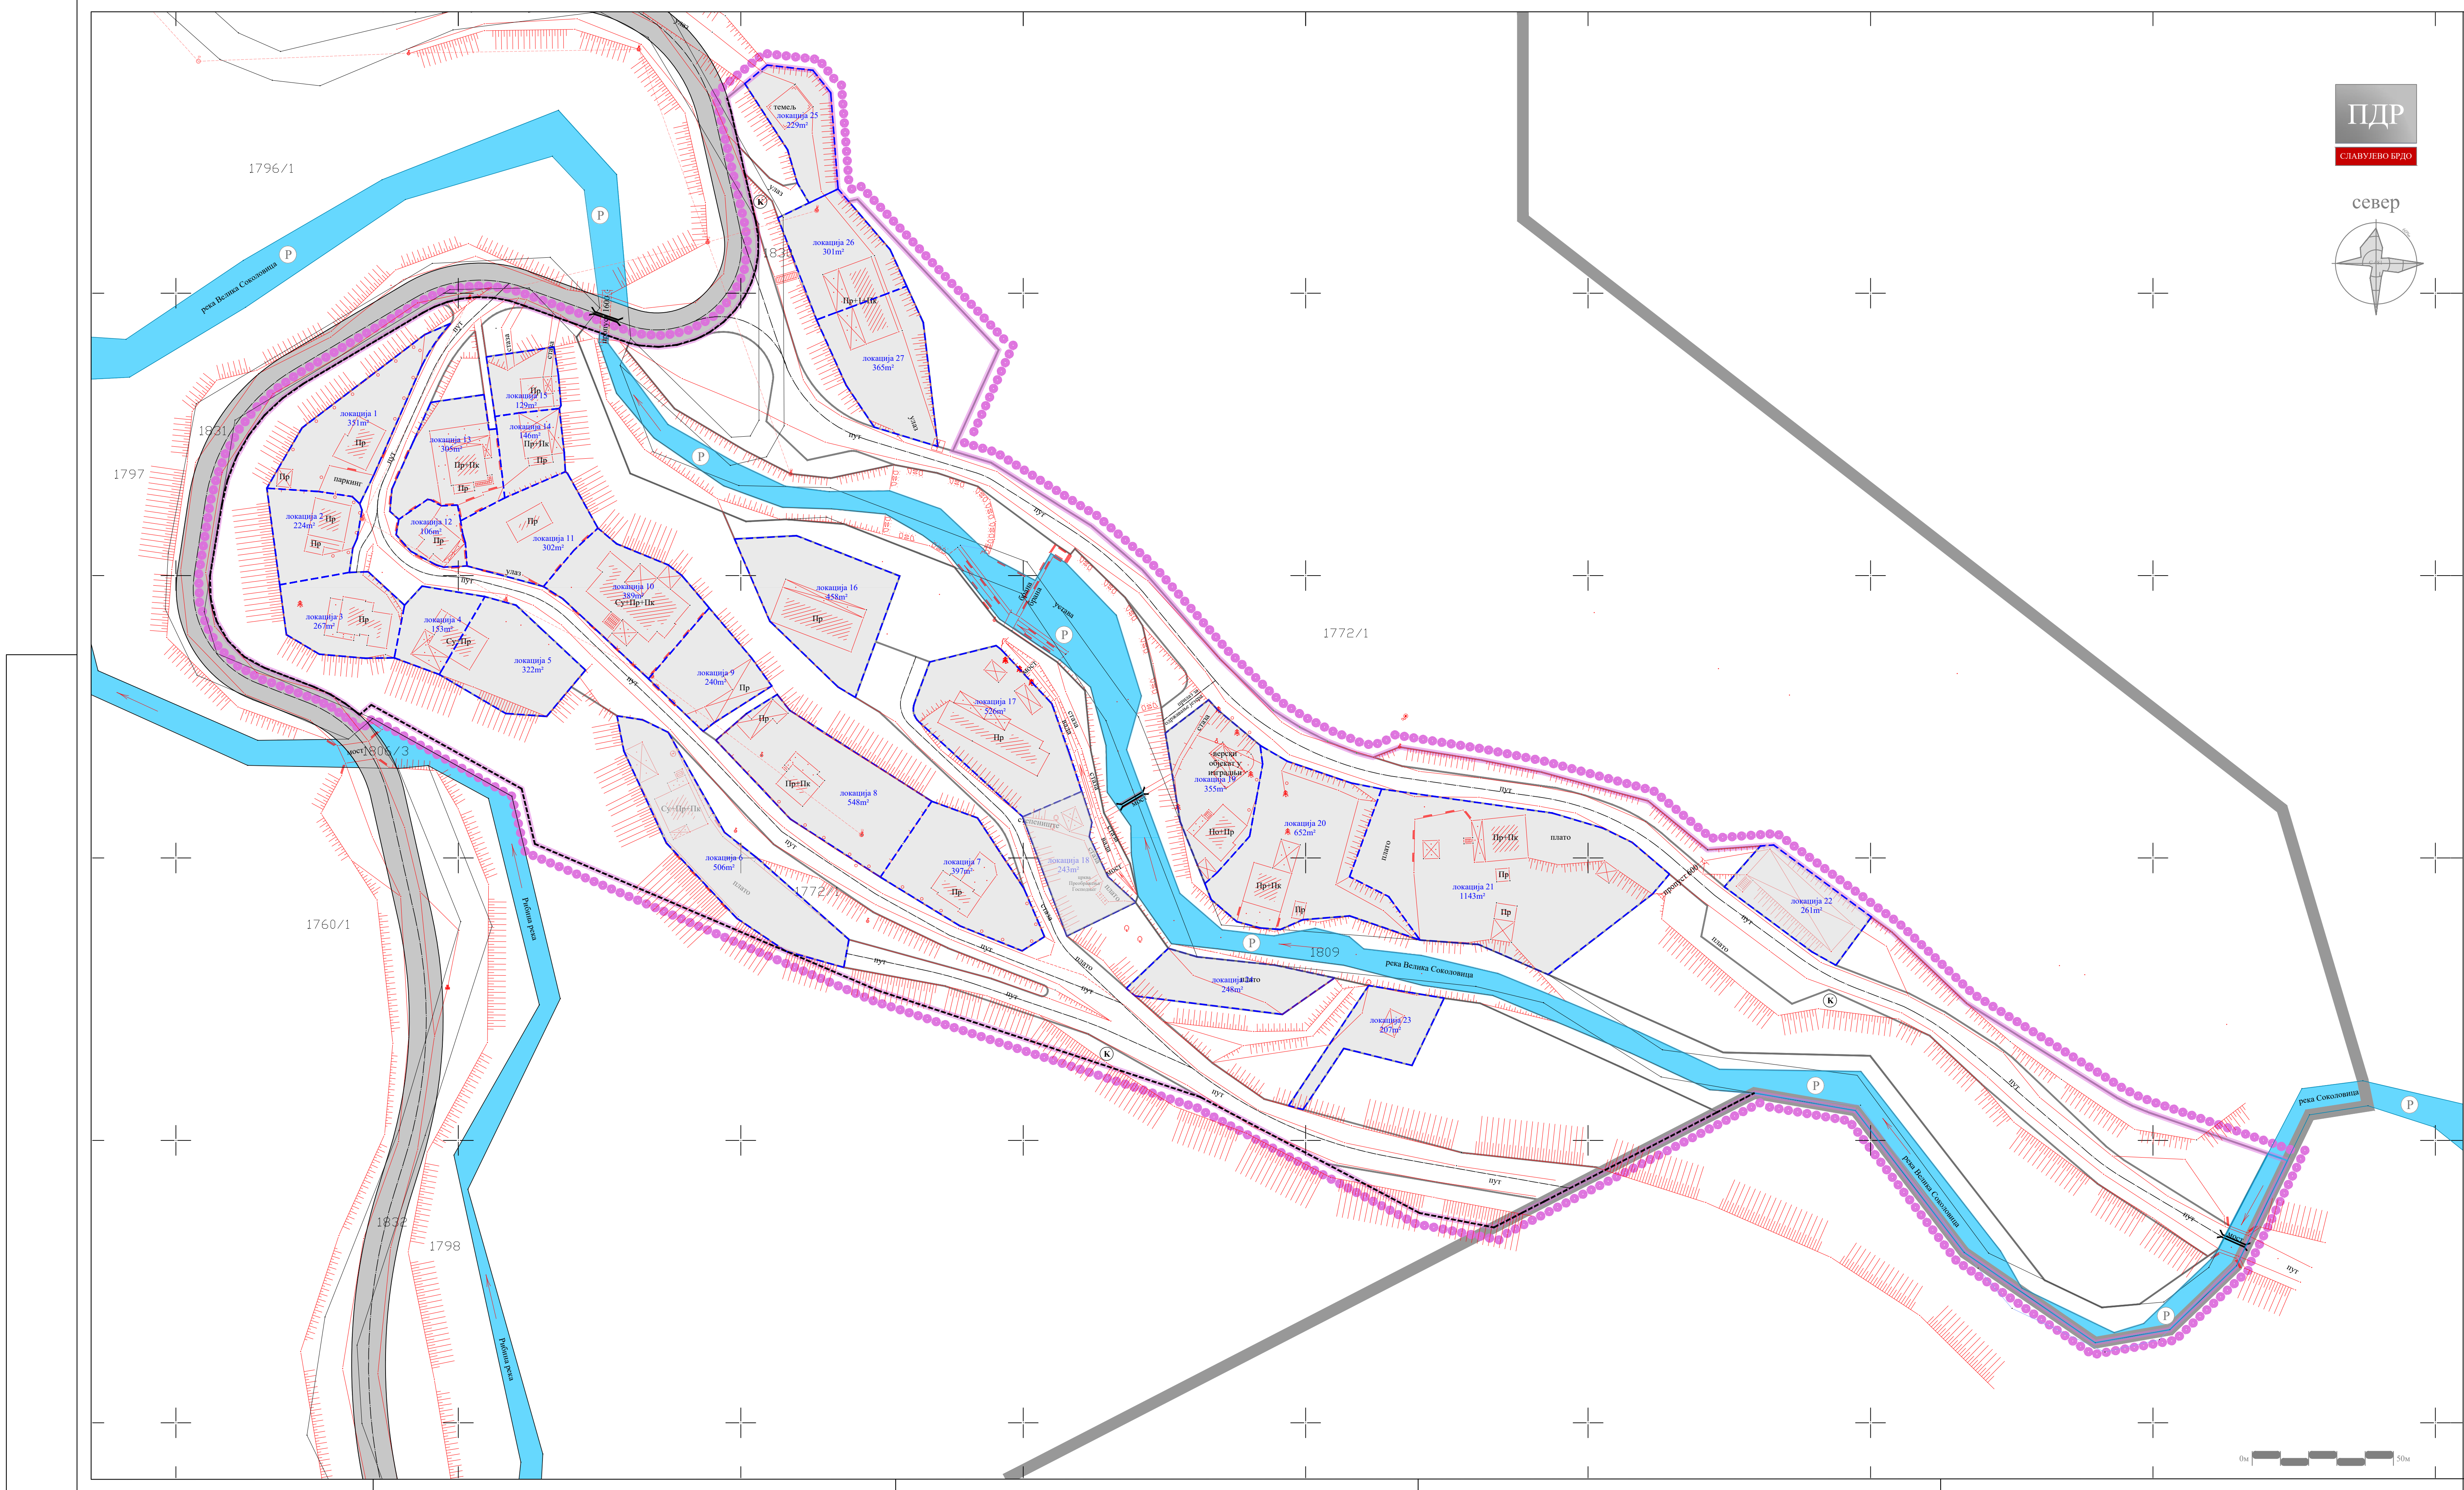

положај планског подручја
у односу на план вишег рада

ЛЕГЕНДА

- граница плана
- Граница Измена и допуна плана генералне регулације „Излетиште Јастребац“ (18/20)
- граница катастарске парцеле
- фактичко стање
- граница грађевинске парцеле јавне намене
- ПОВРШИНЕ ОСТАЛИХ НАМЕНА
- предлог граница грађевинских парцела осталих намена

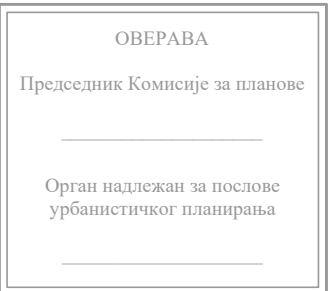

ЈАВНО ПРЕДУЗЕЋЕ ЗА УРБАНИЗАМ И ПРОЈЕКТОВАЊЕ КРУШЕВАЦ

ПЛАН ДЕТАЉНЕ РЕГУЛАЦИЈЕ "СЛАВУЈЕВО БРДО - ЈАСТРЕБАЦ" У КРУШЕВЦУ

графички прилог:

ПЛАН ПОВРШИНА ОСТАЛИХ НАМЕНА са предлогом парцелације / препарцелације

руководилац израде:

одговорни урбаниста:
Марина Радовановић, дип.инж.арх.

размера:
1:500

док. бр. (вер.):
Н1

лист:
05