


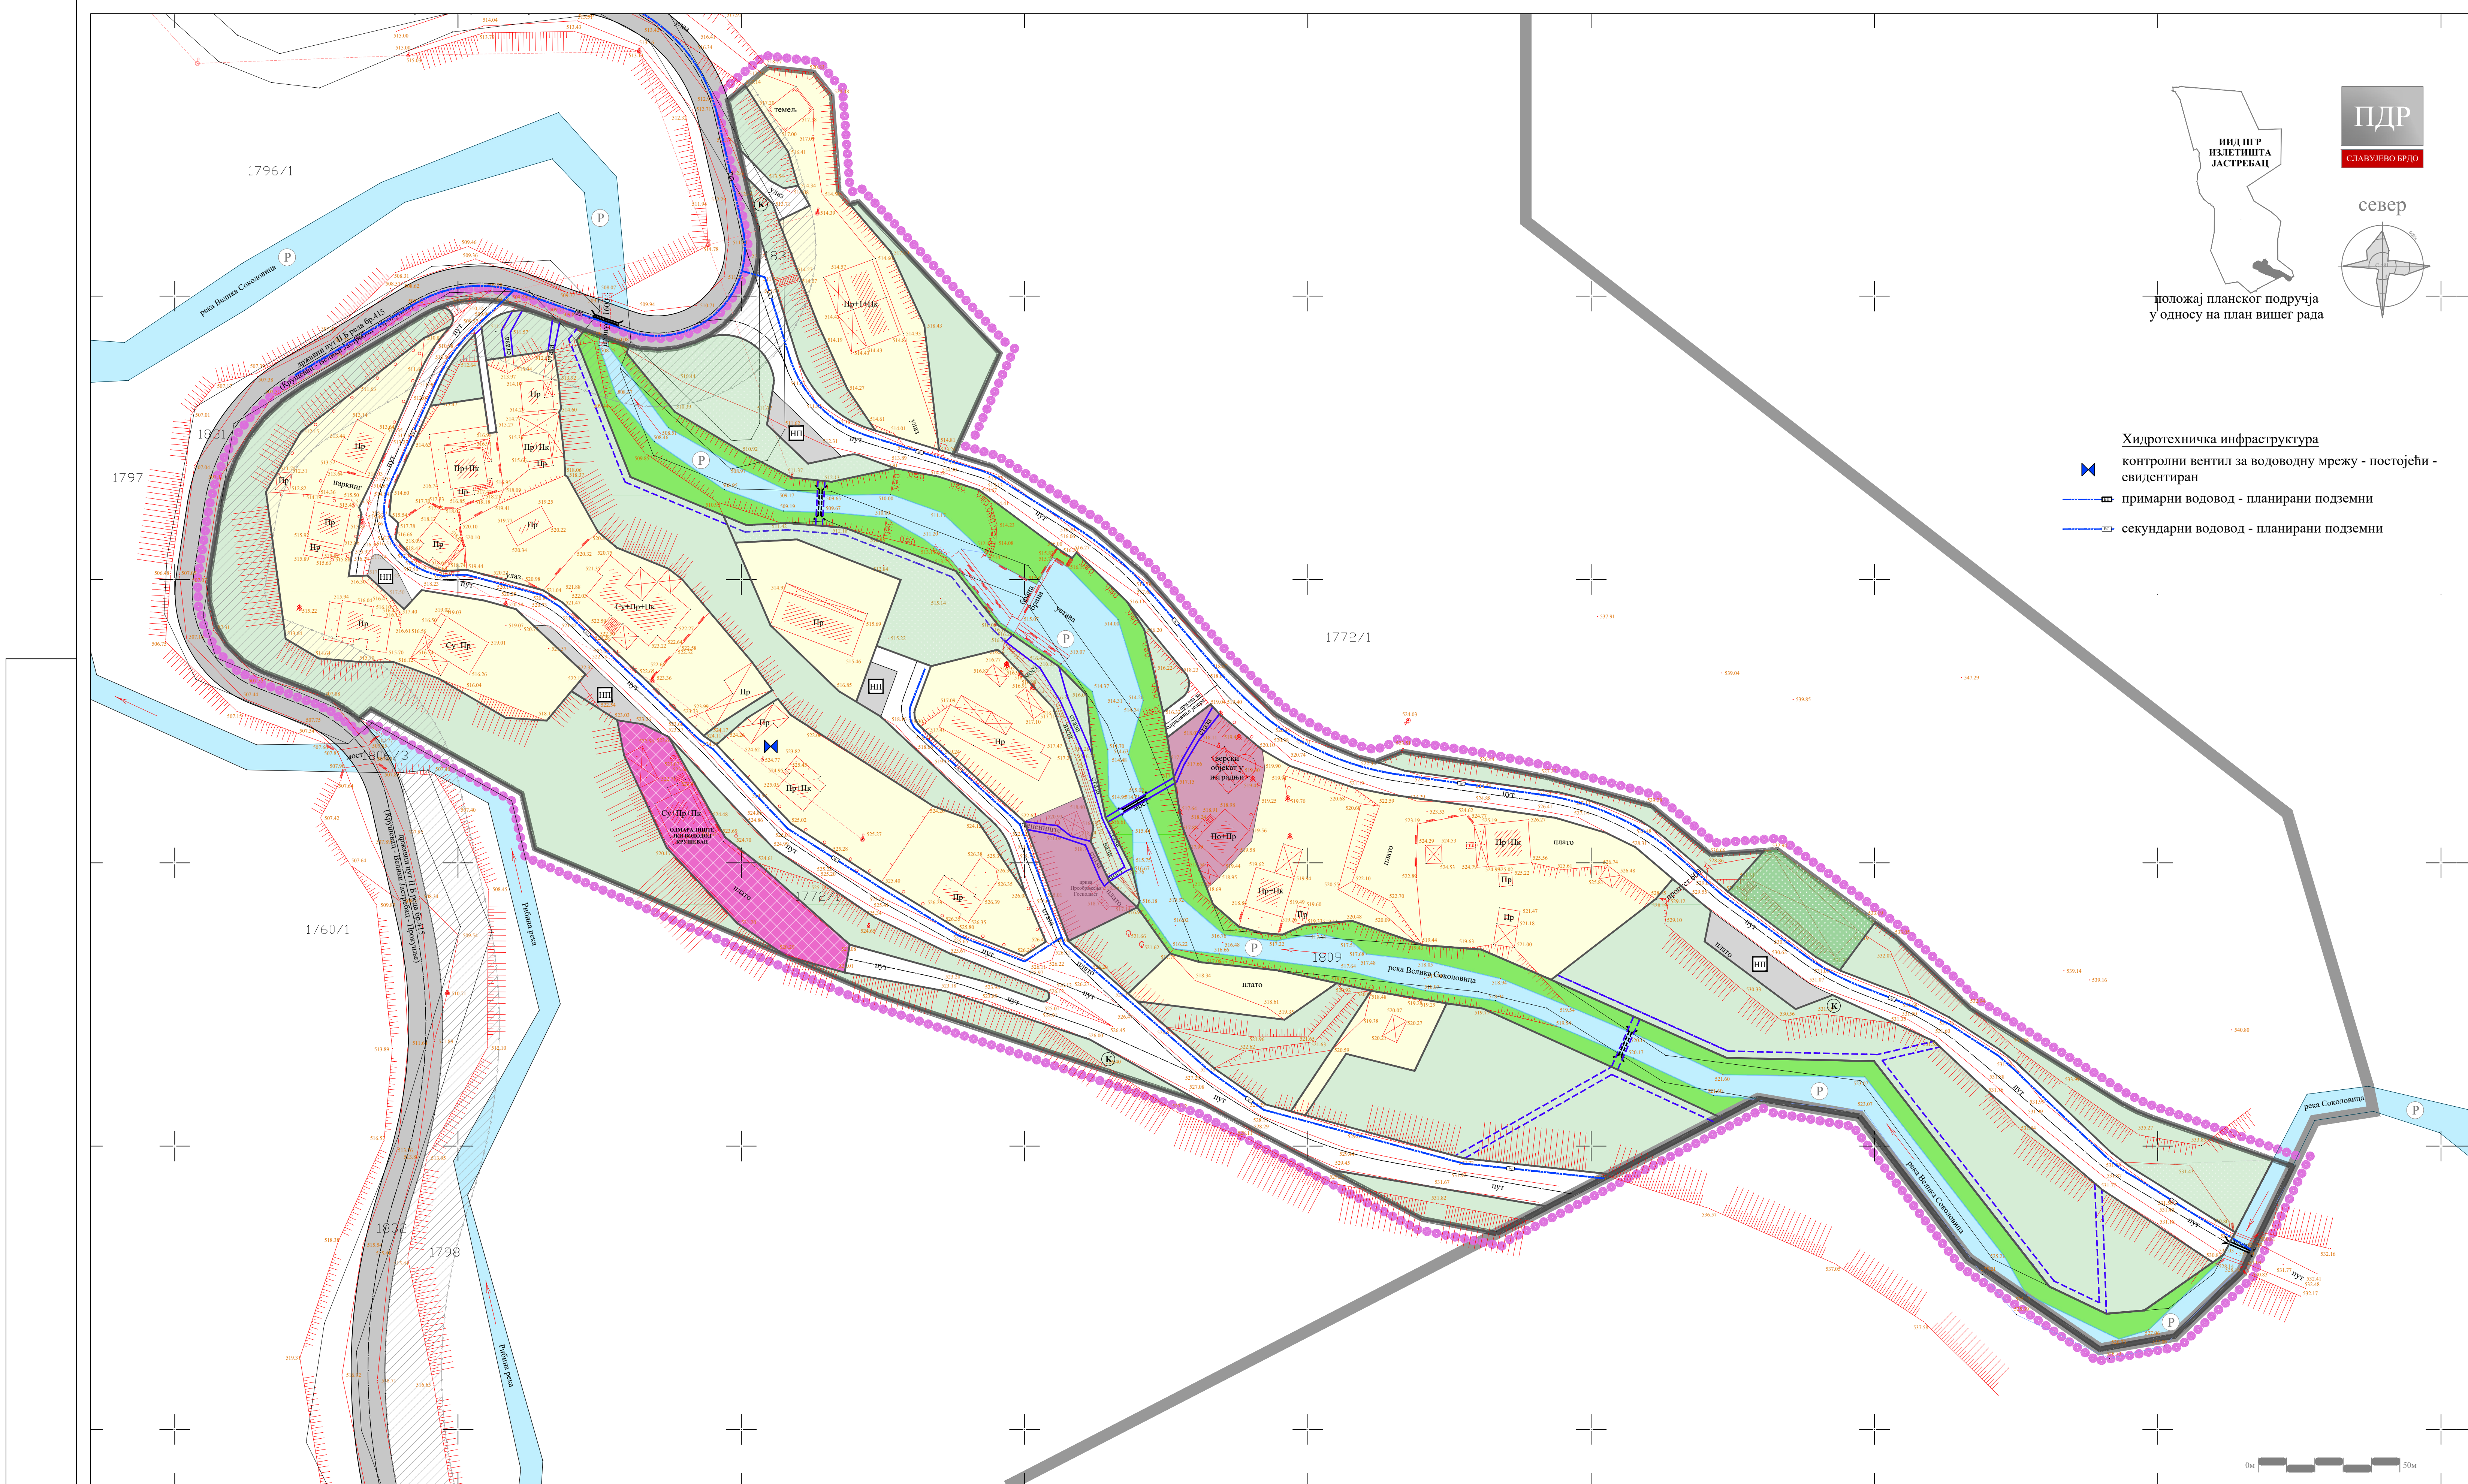

Хидротехничка инфраструктура
контролни вентил за водоводну мрежу - постојећи - евидентан
примарни водовод - планирани подземни
секундарни водовод - планирани подземни




ГРАД КРУШЕВАЦ

ЛЕГЕНДА

- граница плана
- Граница Измена и допуна плана генералне регулације „Излетиште Јастребац“ (18/20)
- граница катастарске парцеле
- фактичко стање
- НАМЕНА ПОВРШИНА
- ВОДНО ЗЕМЉИШТЕ
 - река
 - зеленило водотока
- ГРАЂЕВИНСКО ЗЕМЉИШТЕ
 - викенд становање
 - површине за верске објекте
 - смештајно - туристички садржаји
 - парк-шума
 - одмориште
- плато за контејнере
- САОБРАЋАЈ
 - јавни пут (државни пут II Б реда) - планиран
 - заштитни појас јавног пута
 - прилазни пут
 - ниша за паркирање
 - пешачка стаза - постојећа
 - пешачка стаза - планирана
 - мост - постојећи
 - мост - пешачки - планирани

ОБЕРАВА
Проектант Комисије за планирање
Орган надлежан за послове урбанистичког планирања

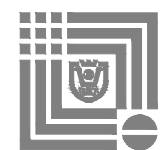

ЈАВНО ПРЕДУЗЕЋЕ ЗА УРБАНИЗАМ И ПРОЈЕКТОВАЊЕ КРУШЕВАЦ

ПЛАН ДЕТАЉНЕ РЕГУЛАЦИЈЕ
"СЛАВУЈЕВО БРДО - ЈАСТРЕБАЦ" У КРУШЕВЦУ

графички прилог:

ПЛАН ХИДРОТЕХНИЧКЕ
ИНФРАСТРУКТУРЕ

руководилац израде:

одговорни урбаниста:
Марина Радовановић, дипл.инж.арх.

обрађивач:

одговорни урбаниста:
Славица Николић, дипл.грађ.инж.

размера:
1:500

док. бр. (вер.):
Н1

лист:
06