


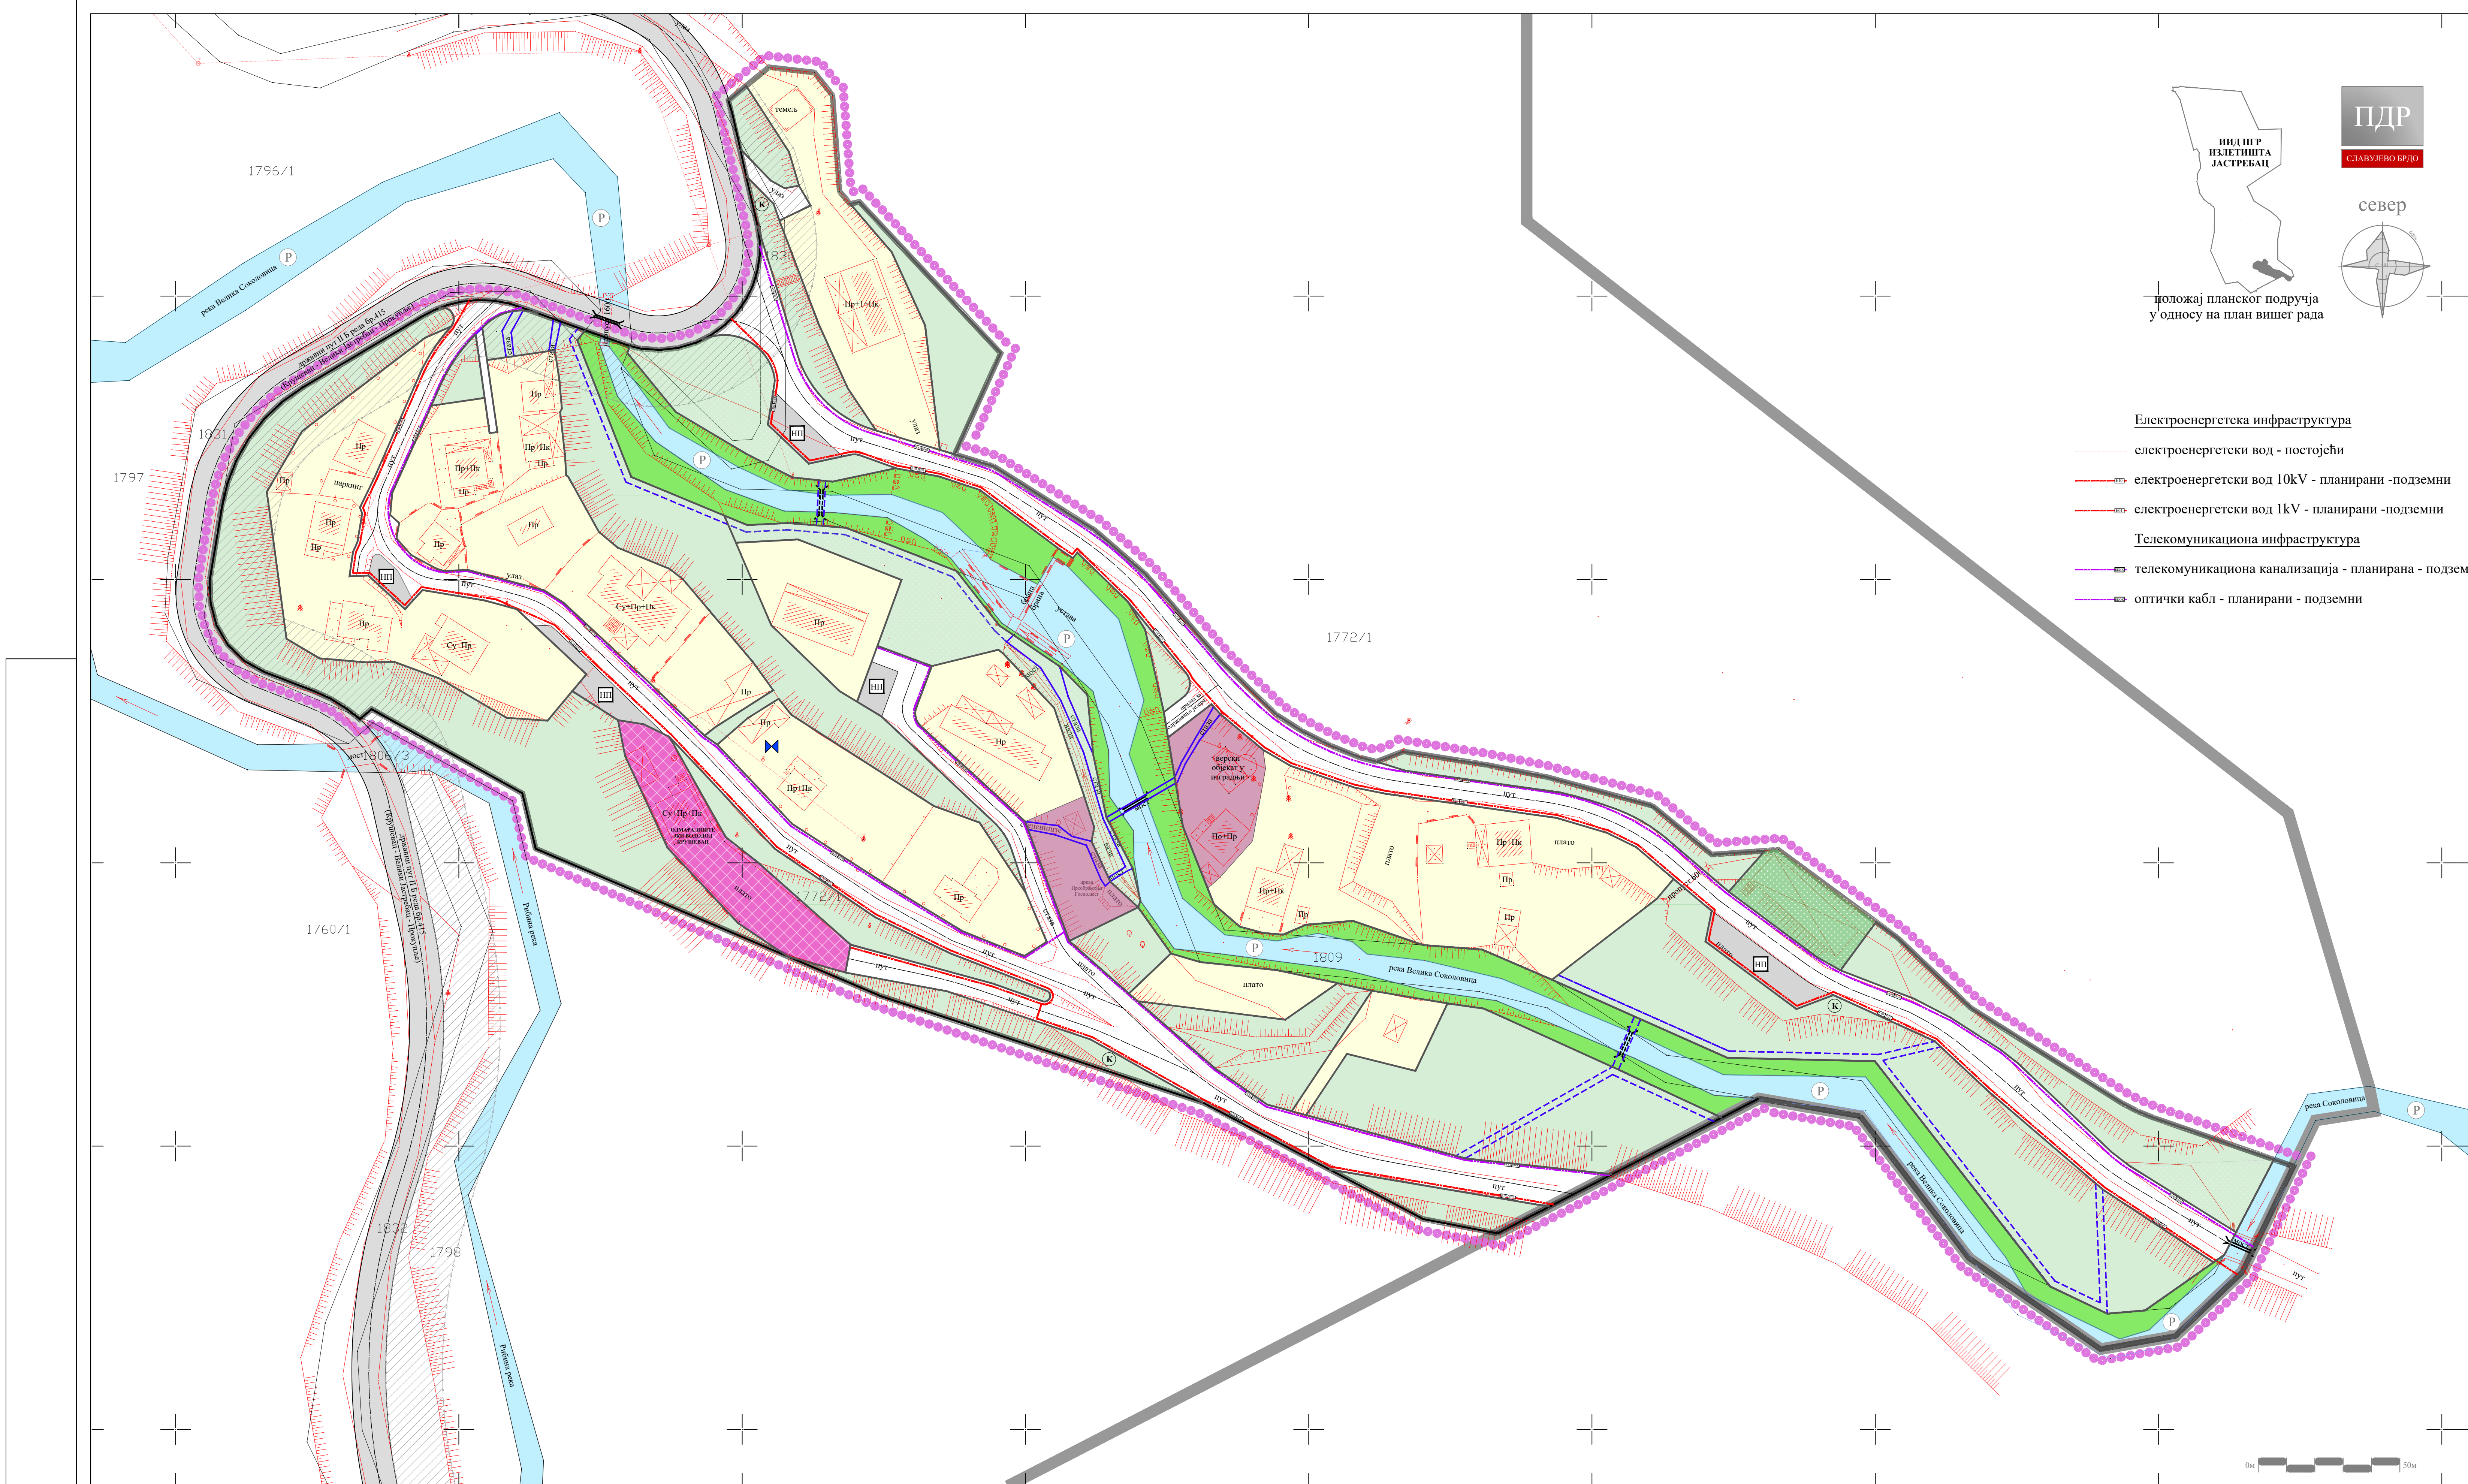

- Електроенергетска инфраструктура**
- електроенергетски вод - постојећи
 - електроенергетски вод 10kV - планирани - подземни
 - електроенергетски вод 1kV - планирани - подземни
- Телекомуникациона инфраструктура**
- телекомуникациона канализација - планирана - подзем
 - оптички кабл - планирани - подземни



ГРАД КРУШЕВАЦ

ЛЕГЕНДА

- граница плана
- Граница Измена и допуна плана генералне регулације „Излетниште Јастребац“ (18/20)
- граница катастарске парцеле
- фактичко стање

НАМЕНА ПОВРШИНА

ВОДНО ЗЕМЉИШТЕ

- река
- зеленило водотока

ГРАЂЕВИНСКО ЗЕМЉИШТЕ

- викенд становање
- површине за верске објекте
- смештајно - туристички садржаји
- парк-шума
- одмориште
- плато за контејнере

САОБРАЋАЈ

- јавни пут (државни пут II Б реда) - планиран
- заштитни појас јавног пута
- прилазни пут
- ниша за паркирање
- пешачка стаза - постојећа
- пешачка стаза - планирана
- мост - постојећи
- мост - пешачки - планирани

ОБЕРАВА

Прегледник Комисије за планове

Орган надлежан за послове урбанистичког планирања

ЈАВНО ПРЕДУЗЕЋЕ ЗА УРБАНИЗАМ И ПРОЈЕКТОВАЊЕ КРУШЕВАЦ

ПЛАН ДЕТАЉНЕ РЕГУЛАЦИЈЕ "СЛАВУЈЕВО БРДО - ЈАСТРЕБАЦ" У КРУШЕВЦУ

графички прилог:

ПЛАН ЕЛЕКТРОЕНЕРГЕТИКЕ И ТК

руководилац израде:
одговорни урбаниста:
Марина Радовановић, дипл.инж.арх.

обрађивач - електроенергетика:
одговорни урбаниста:
Драгослав Радојевић, дипл.инж.сл.

обрађивач - ТК:
Слободан Николић, дипл.инж.сл.

размера:
1:500

док. бр. (вер.):
Н1

лист:
07