


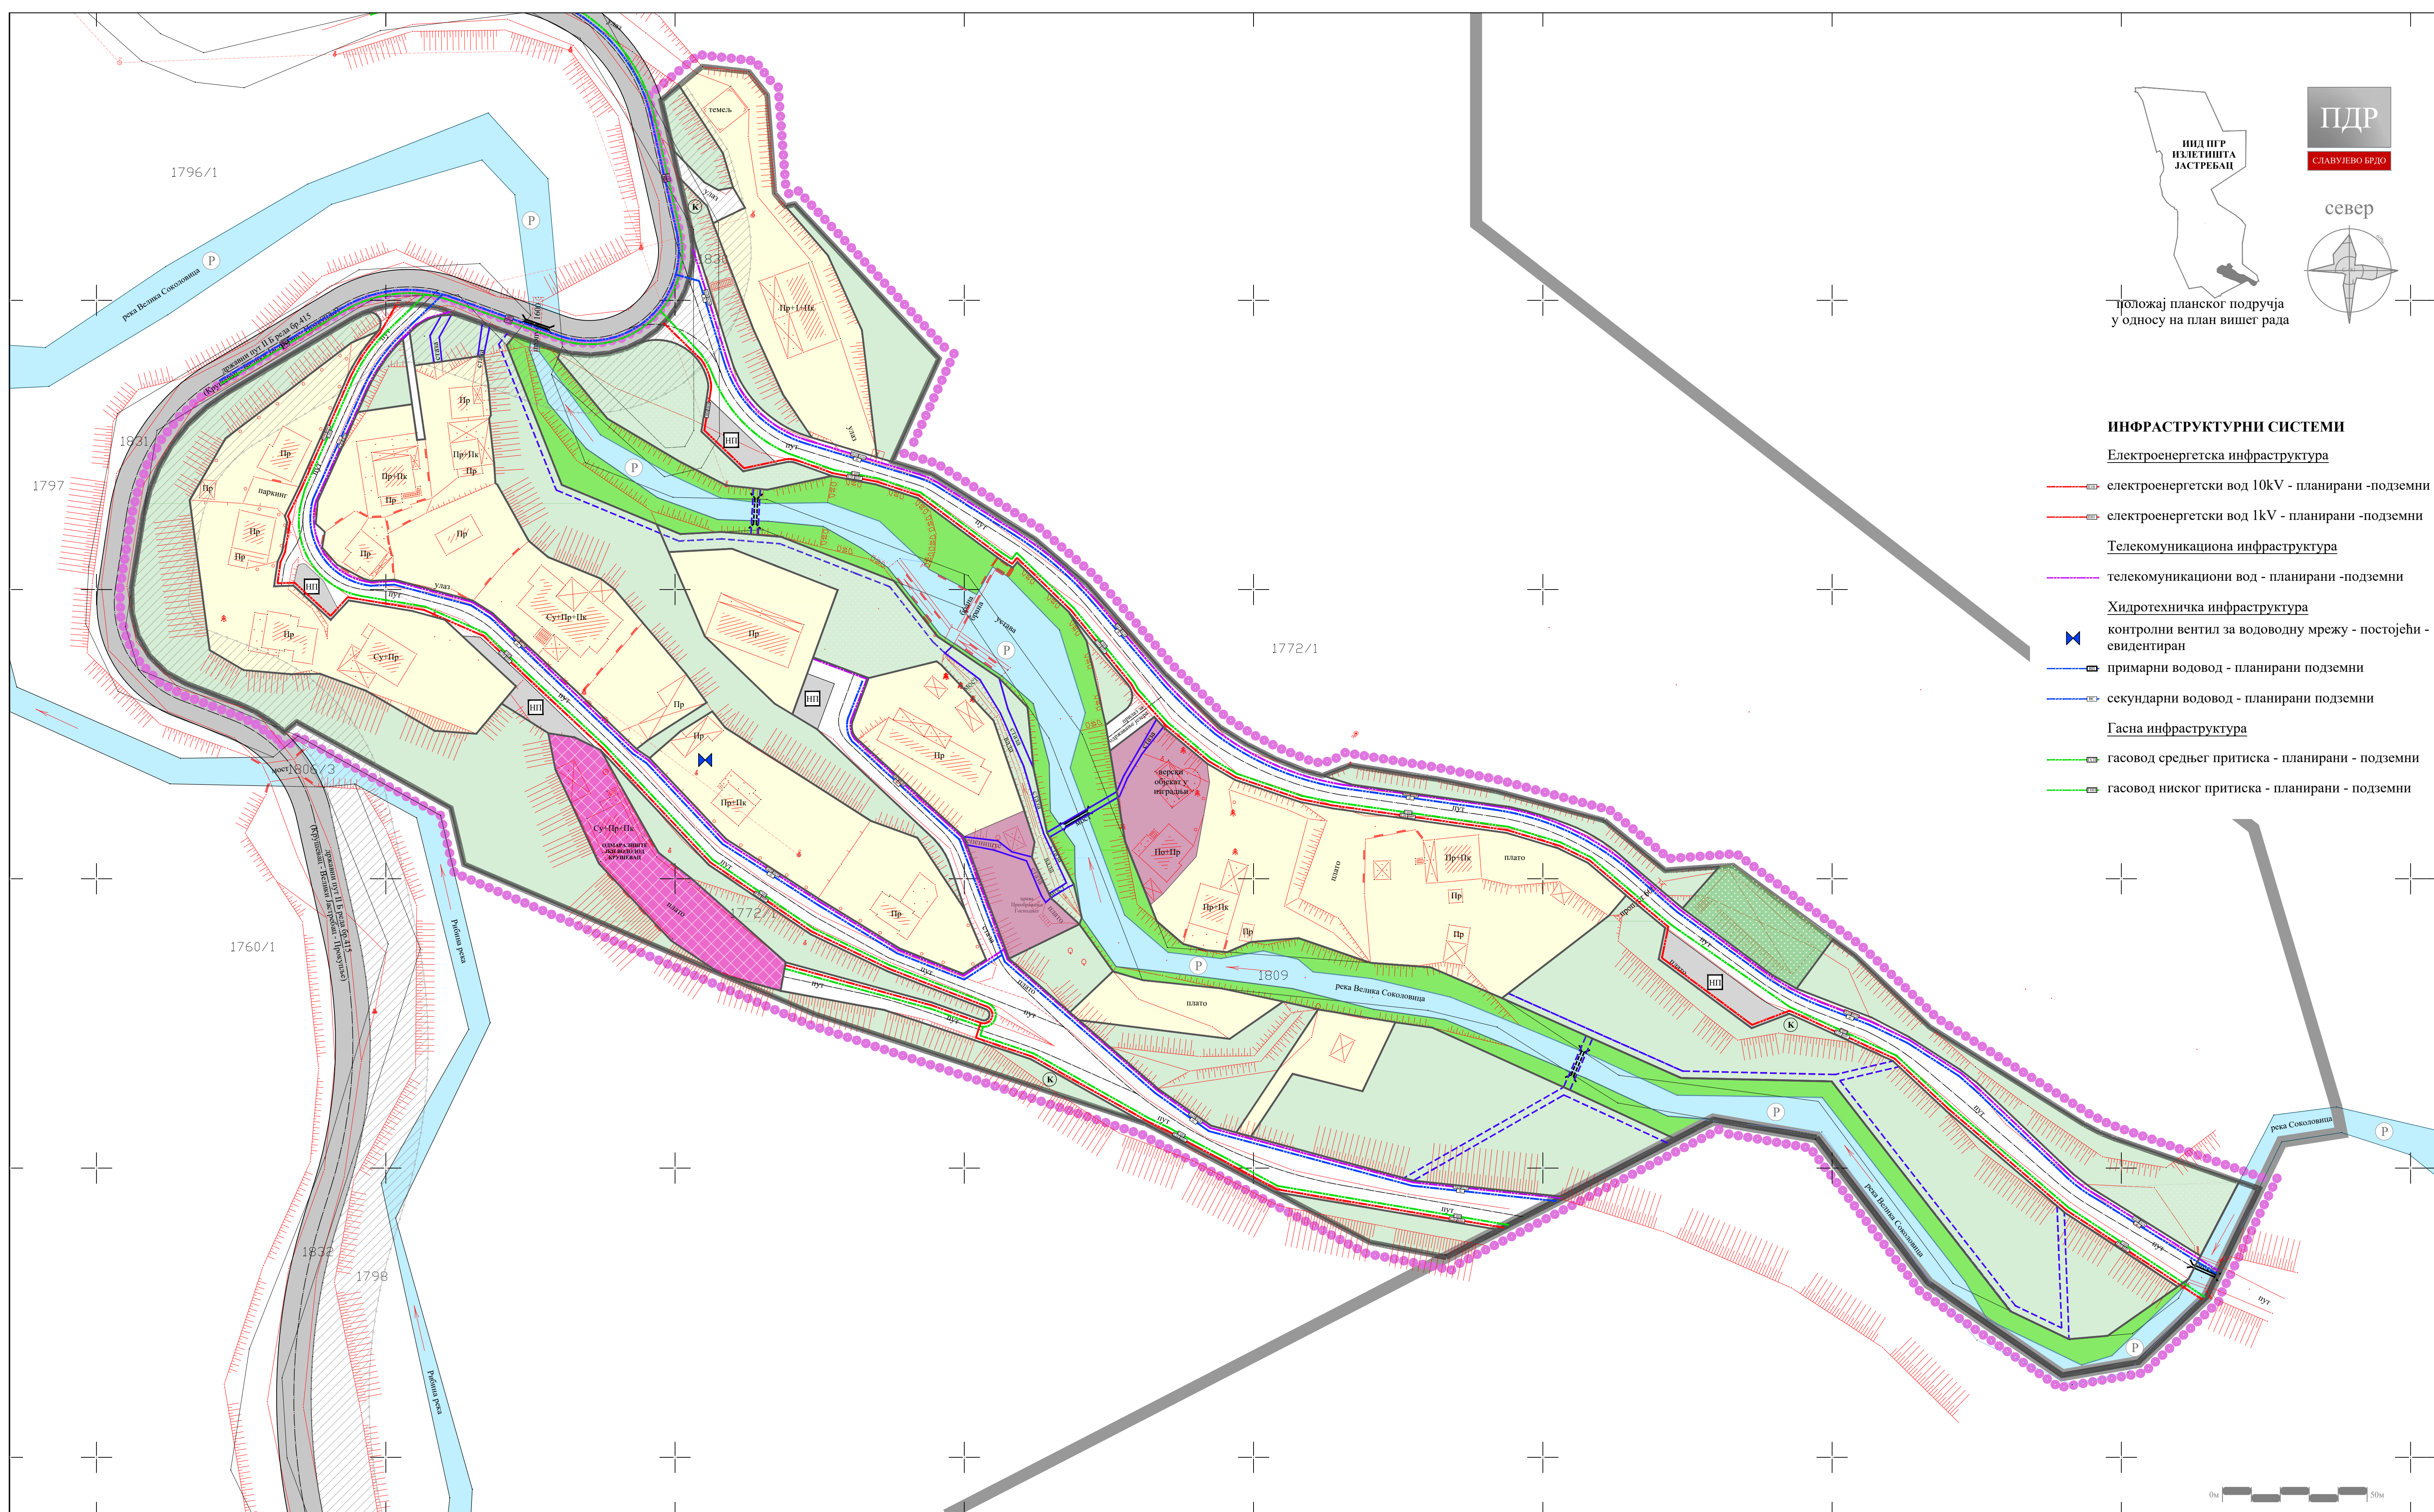

ИНД ППР
ИЗЛЕТНИЦА
ЈАСТРЕБАЦ

ПДР
СЛАВУЈЕВО БРДО

север

положај планског подручја
у односу на план вишег рада

- ИНФРАСТРУКТУРНИ СИСТЕМИ**
- Електроенергетска инфраструктура
- електроенергетски вод 10kV - планирани - подземни
 - електроенергетски вод 1kV - планирани - подземни
- Телекомуникациона инфраструктура
- телекомуникациони вод - планирани - подземни
- Хидротехничка инфраструктура
- контролни вентил за водоводну мрежу - постојећи - евидентиран
 - примарни водовод - планирани подземни
 - секундарни водовод - планирани подземни
- Гасна инфраструктура
- гасовод средњег притиска - планирани - подземни
 - гасовод ниског притиска - планирани - подземни

ГРАД КРУШЕВАЦ

ЛЕГЕНДА

- граница плана
- Граница Измена и допуна плана генералне регулације „Излетиште Јастребац“ (18/20)
- граница катастарске парцеле
- фактичко стање

НАМЕНА ПОВРШИНА

ВОДНО ЗЕМЉИШТЕ

- река
- зеленило водотока

ГРАЂЕВИНСКО ЗЕМЉИШТЕ

- викенд становање
- површине за верске објекте
- смештајно - туристички садржаји
- парк-шума
- одмориште
- плато за контејнере

САОБРАЋАЈ

- јавни пут (државни пут II Б реда) - планиран
- заштитни појас јавног пута
- прилазни пут
- ниша за паркирање
- пешачка стаза - постојећа
- пешачка стаза - планирана
- мост - постојећи
- мост - пешачки - планирани

ОБЕРАВА
Прелазне Комисије за планове

Органи надлежни за послове
урбанистичког планирања

ЈАВНО ПРЕДУЗЕЋЕ ЗА УРБАНИЗАМ И ПРОЈЕКТОВАЊЕ КРУШЕВАЦ

ПЛАН ДЕТАЉНЕ РЕГУЛАЦИЈЕ
"СЛАВУЈЕВО БРДО - ЈАСТРЕБАЦ" У КРУШЕВЦУ

графички прилог:
СИНХРОН ПЛАН ИНФРАСТРУКТУРЕ

руководилац израде:
одговорни урбаниста:
Марина Радовановић, дипл.инж.арх.

размера:
1:500

док. бр. (вер.):
Н1

лист:
09