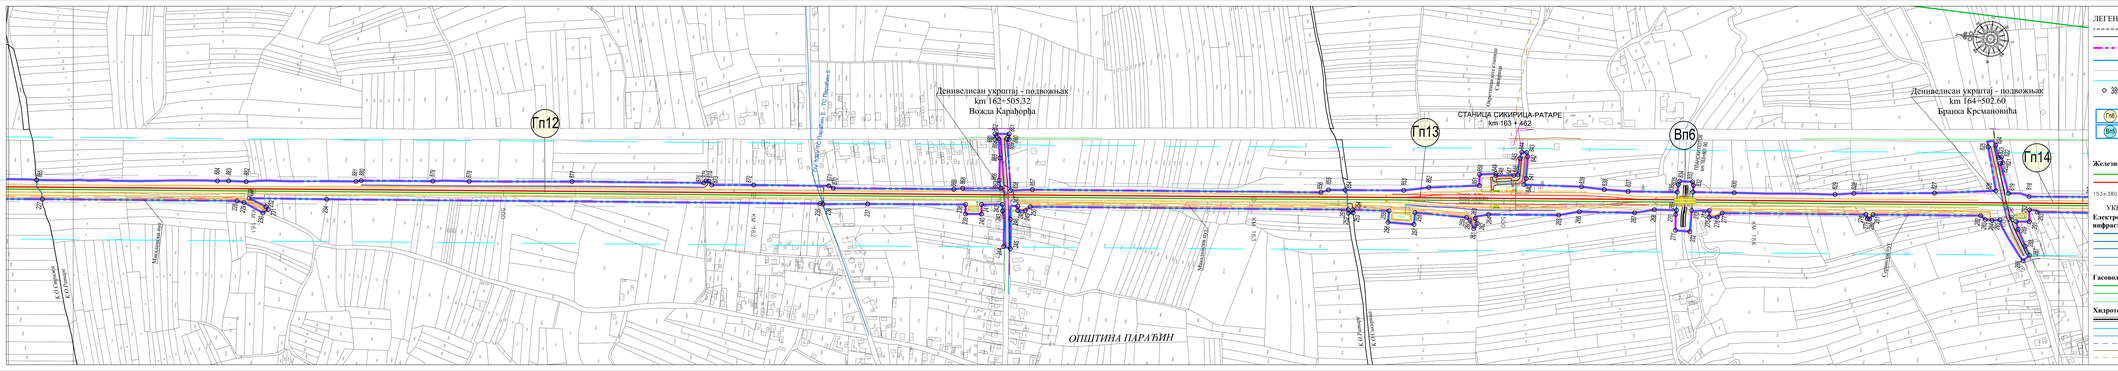
Гп12
Гп13
Гп14
Вп6
Денивелисан укрштај - подвожњак
km 162+505.32
Вожда Карађорђа
СТАНИЦА СИКИРИЦА-РАТАРЕ
km 163 + 462
Денивелисан укрштај - подвожњак
km 164+502.60
Бранка Крсмановића
ОПШТИНА ПАРАЋИН
Ул. Вожда Карађорђа
Ул. Бранка Крсмановића
