


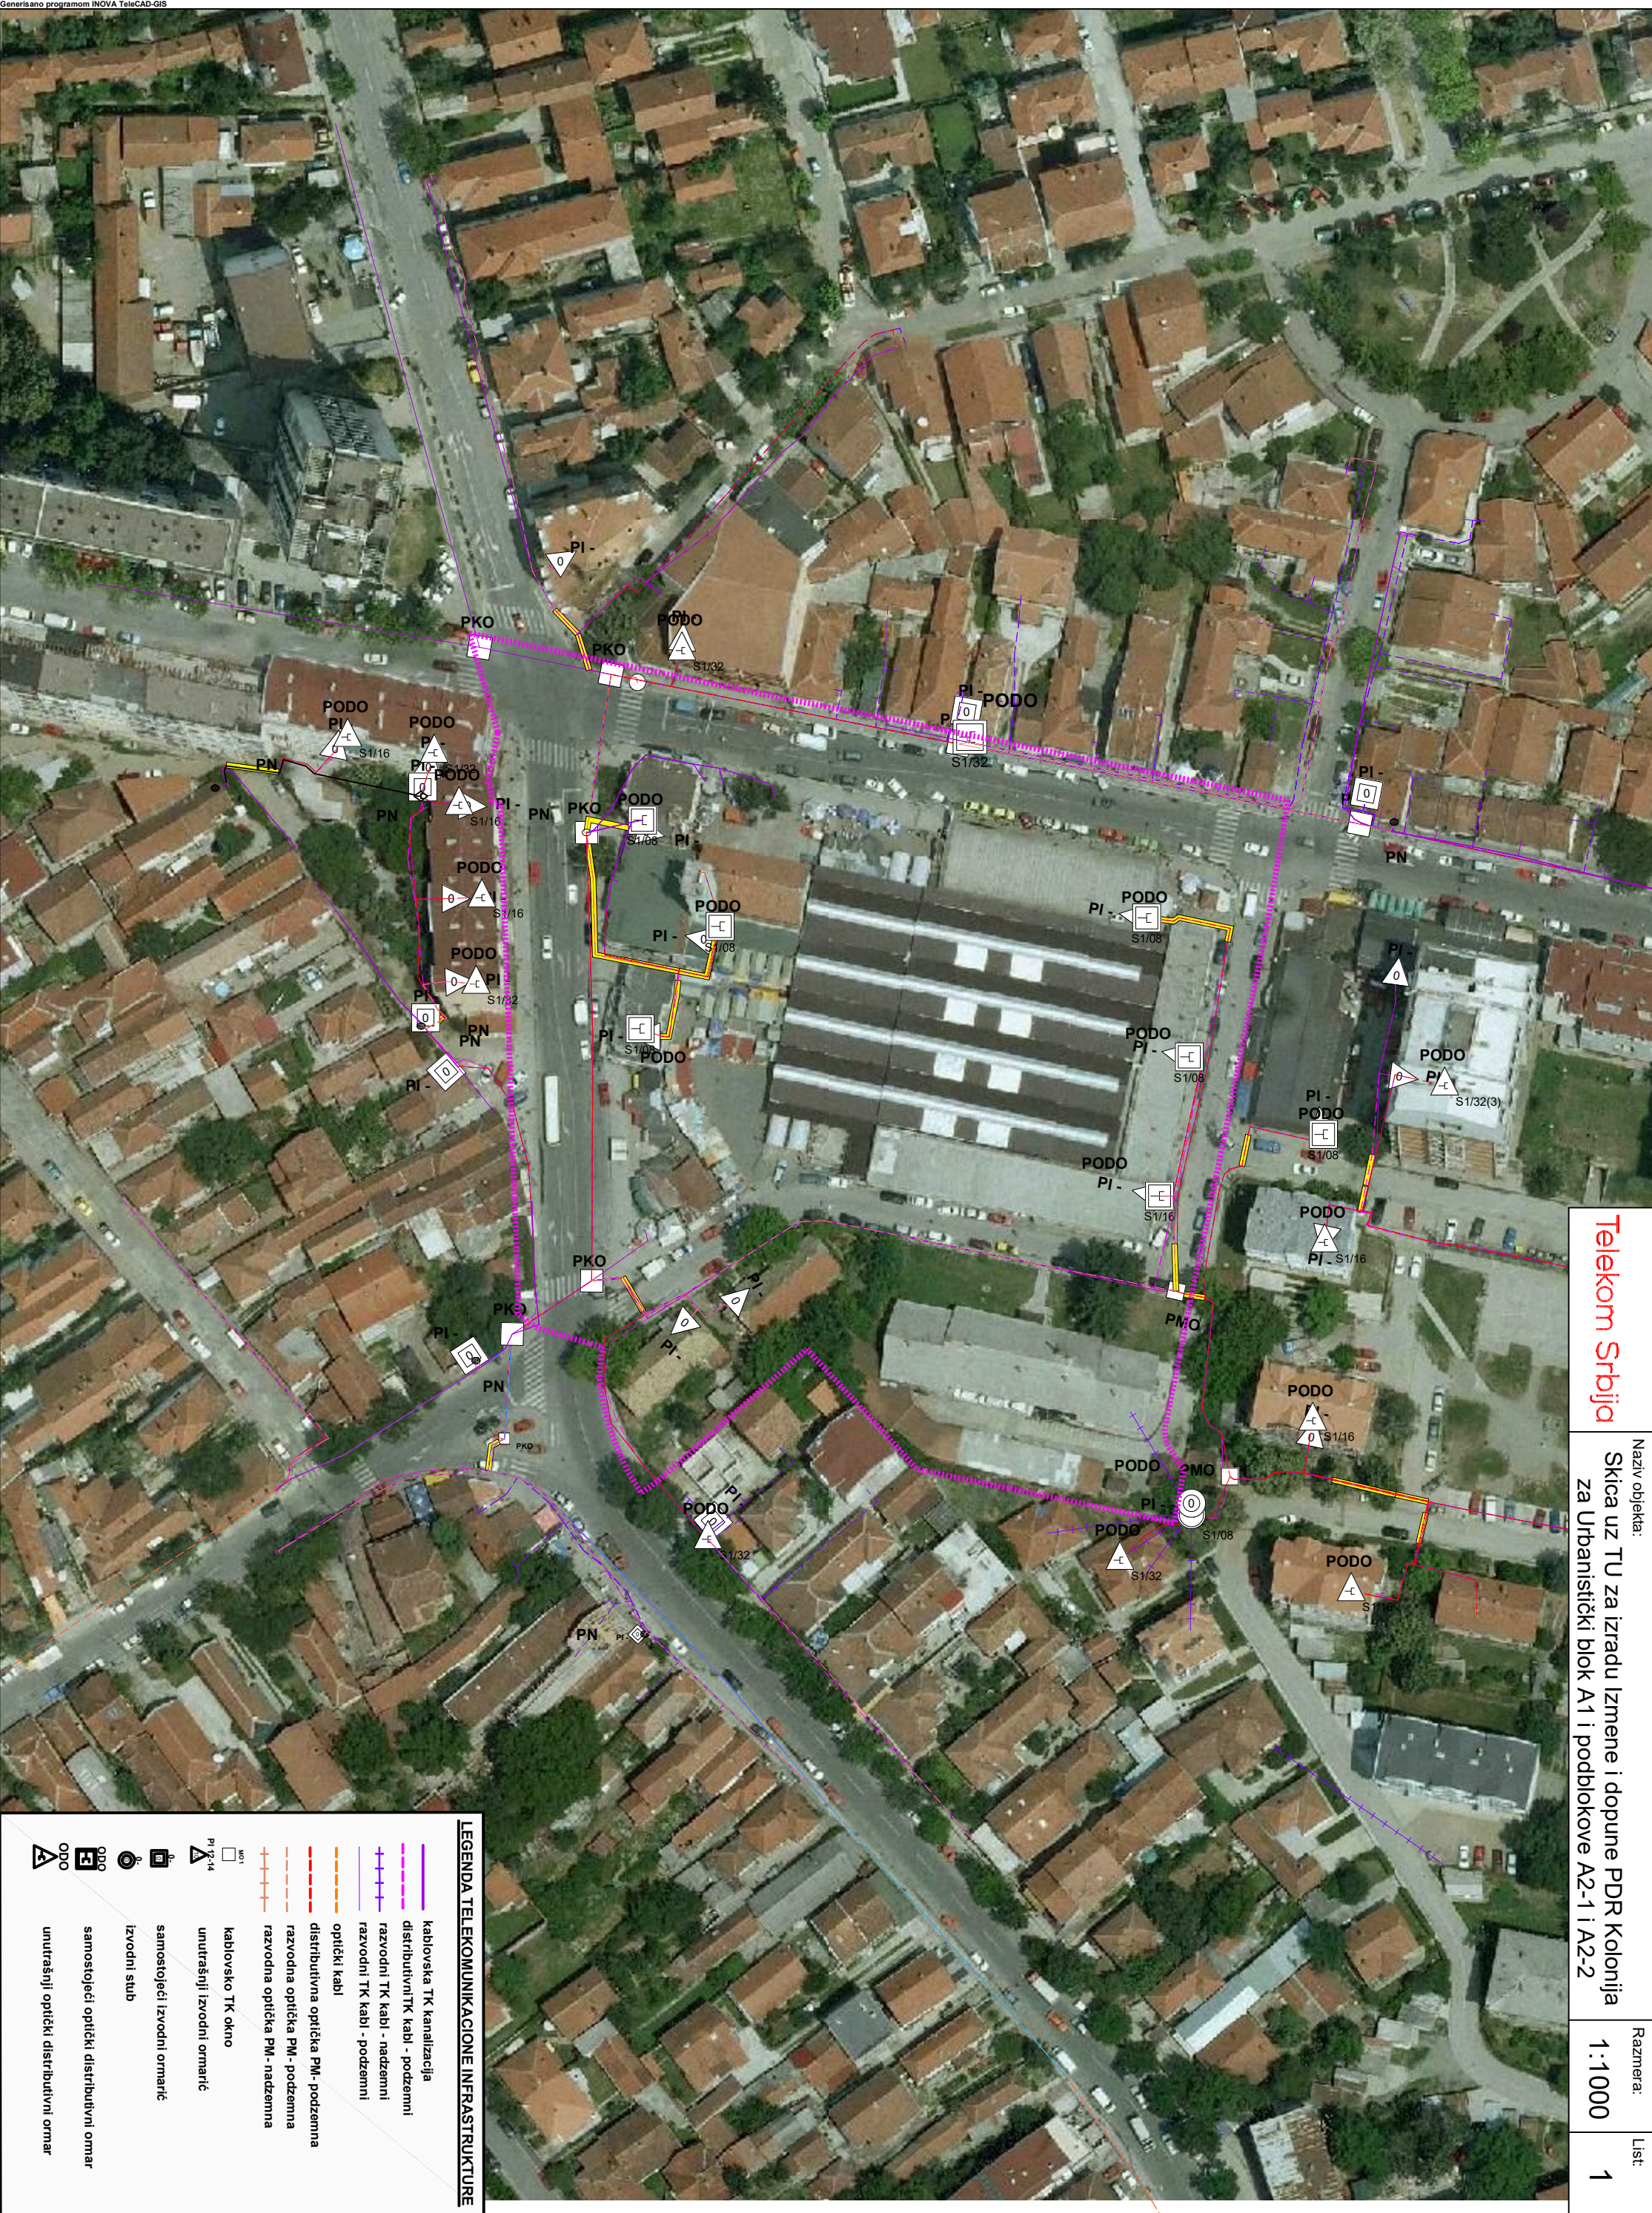

Telekom Srbija

Naziv objekta:

Skica uz TU za izradu Izmene i dopune PDR Kolonija
za Urbanistički blok A1 i podblokov A2-1 i A2-2

Razmera:

1:1000

List:

1

LEGENDA TELEKOMUNIKACIONE INFRASTRUKTURE

- kablovska TK kanalizacija
- distributivni TK kabl - podzemni
- razvodni TK kabl - nadzemni
- razvodni TK kabl - podzemni
- optički kabl
- distributivna optička PM- podzemna
- razvodna optička PM- podzemna
- razvodna optička PM- nadzemna
- kablovsko TK okno
- unutrašnji izvodni ormarić
- samoslojeći izvodni ormarić
- izvodni stub
- samoslojeći optički distributivni ormar
- unutrašnji optički distributivni ormar