


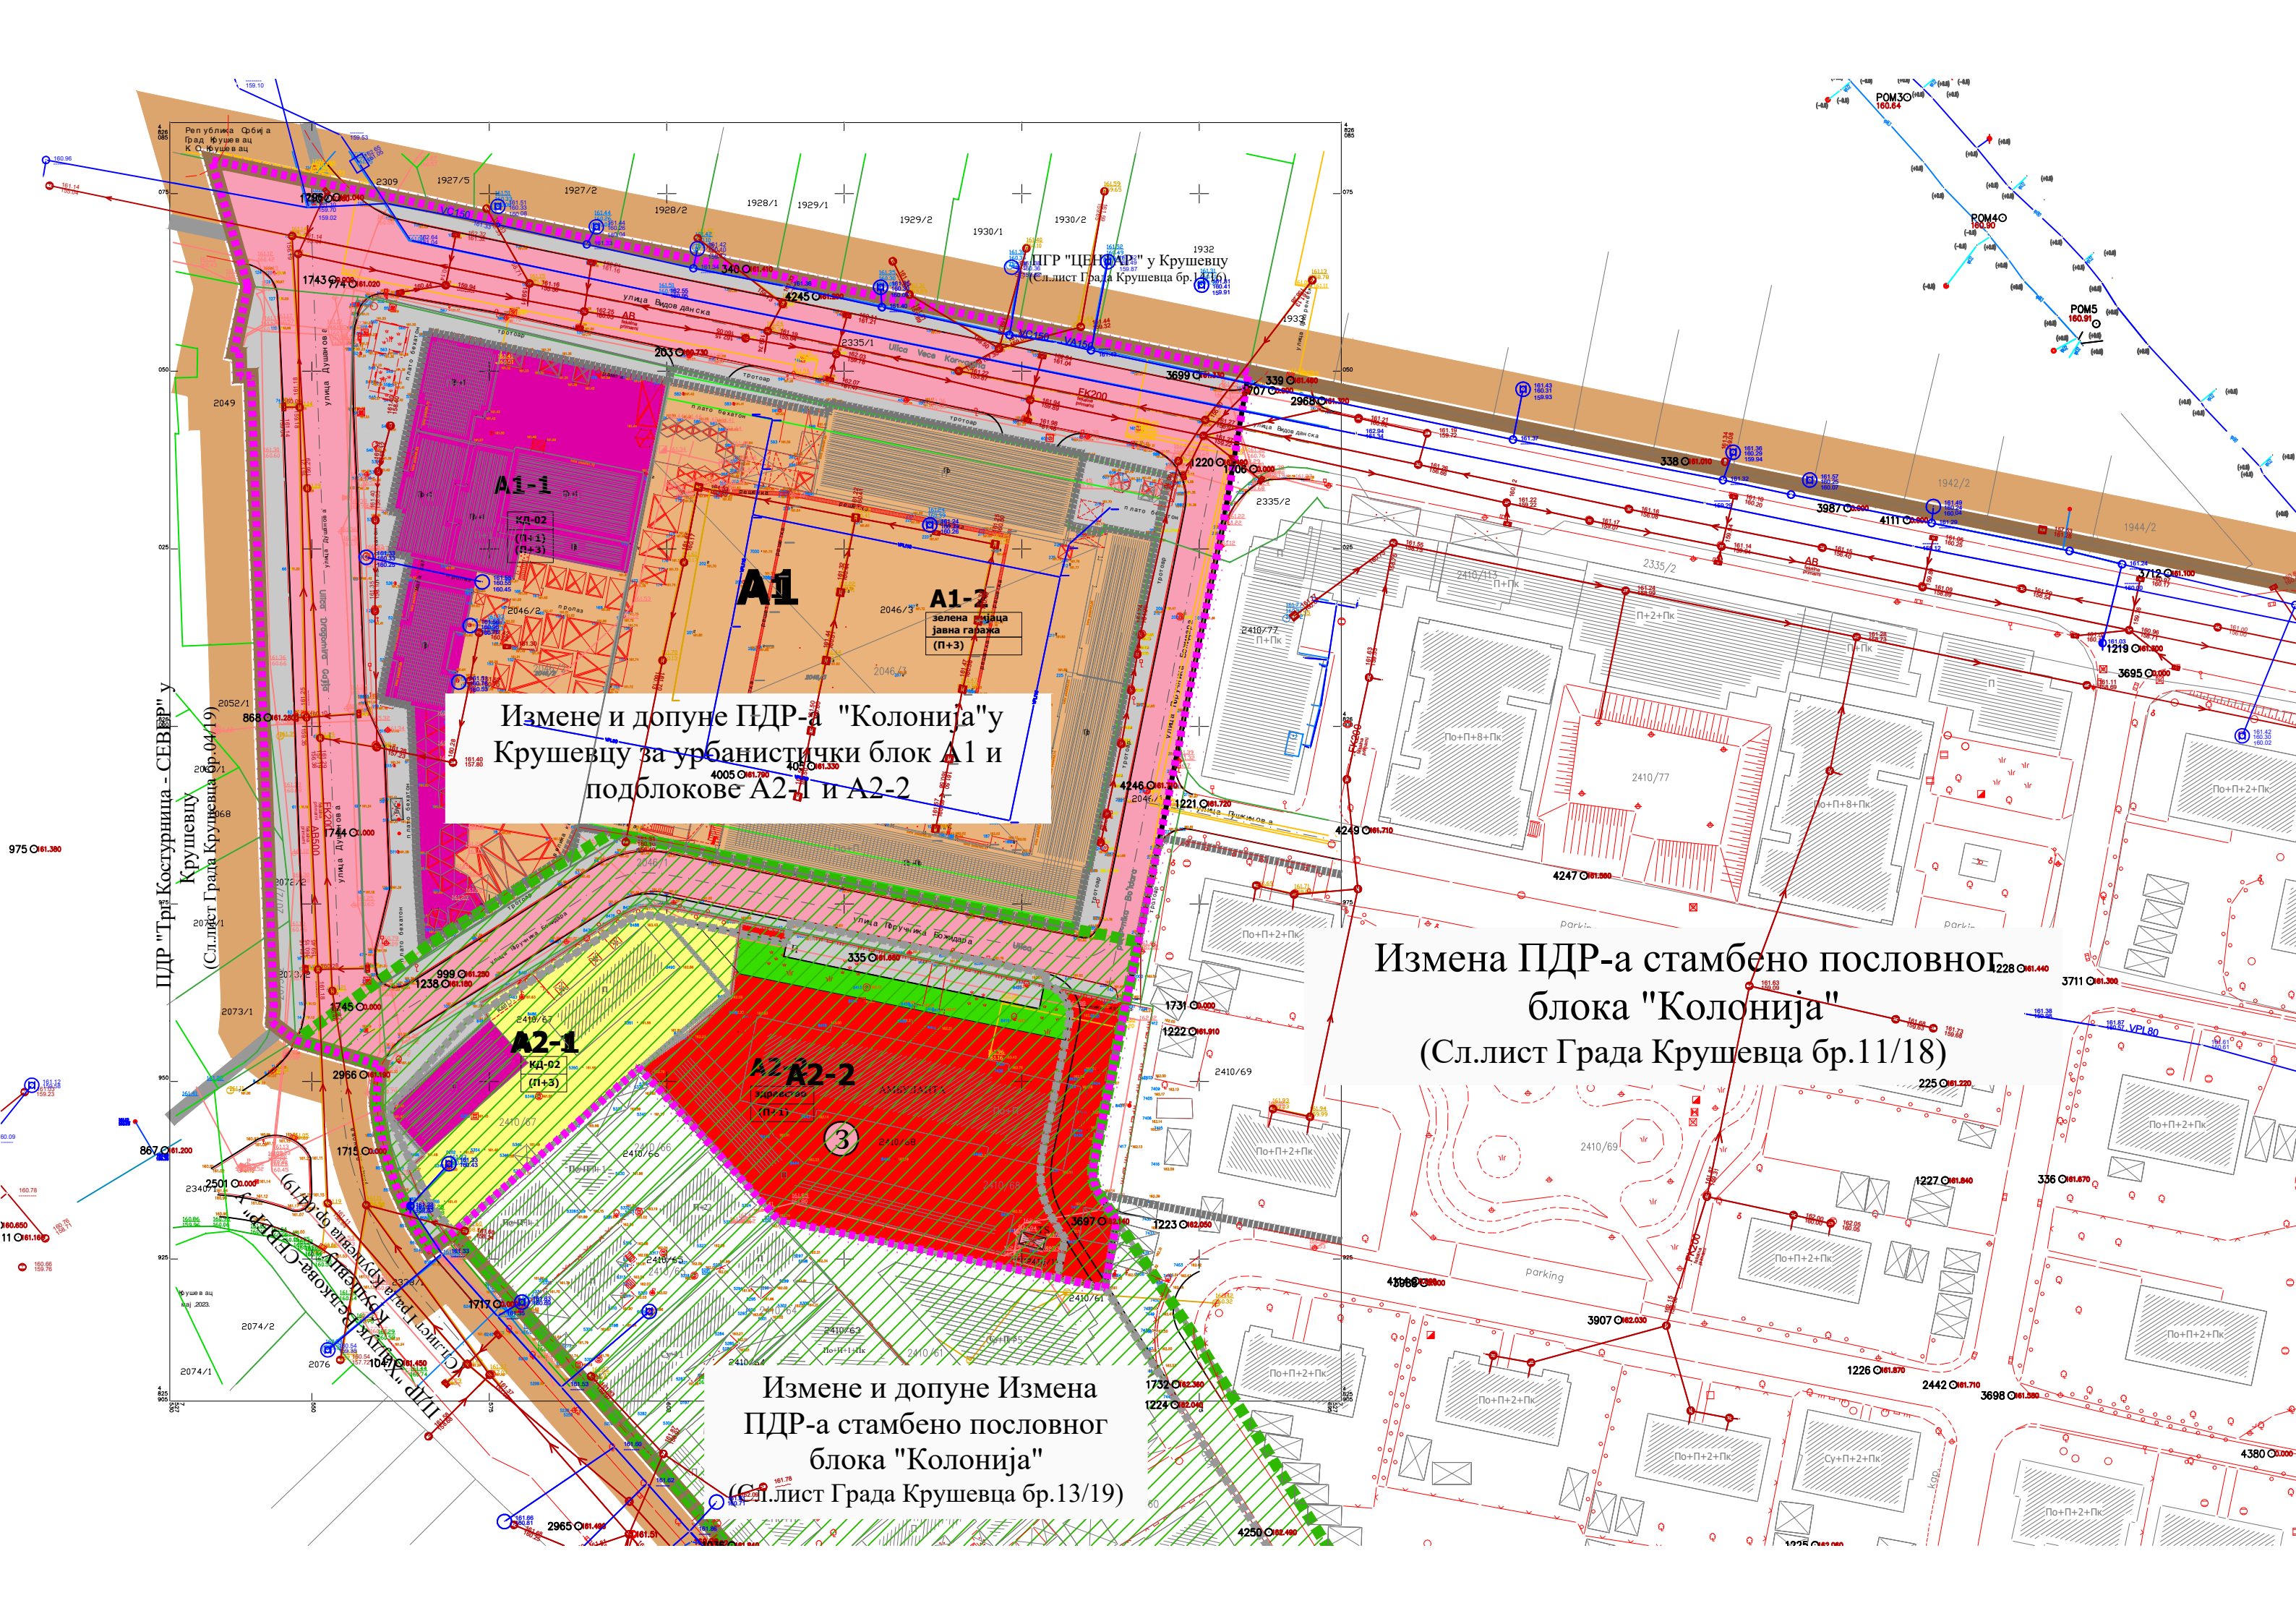

Измене и допуне ПДР-а "Колонија" у Крушевцу за урбанистички блок А1 и подблокове А2-1 и А2-2

Измене и допуне ПДР-а стамбено пословног блока "Колонија" (Сл.лист Града Крушевца бр.13/19)

Измена ПДР-а стамбено пословног блока "Колонија" (Сл.лист Града Крушевца бр.11/18)