


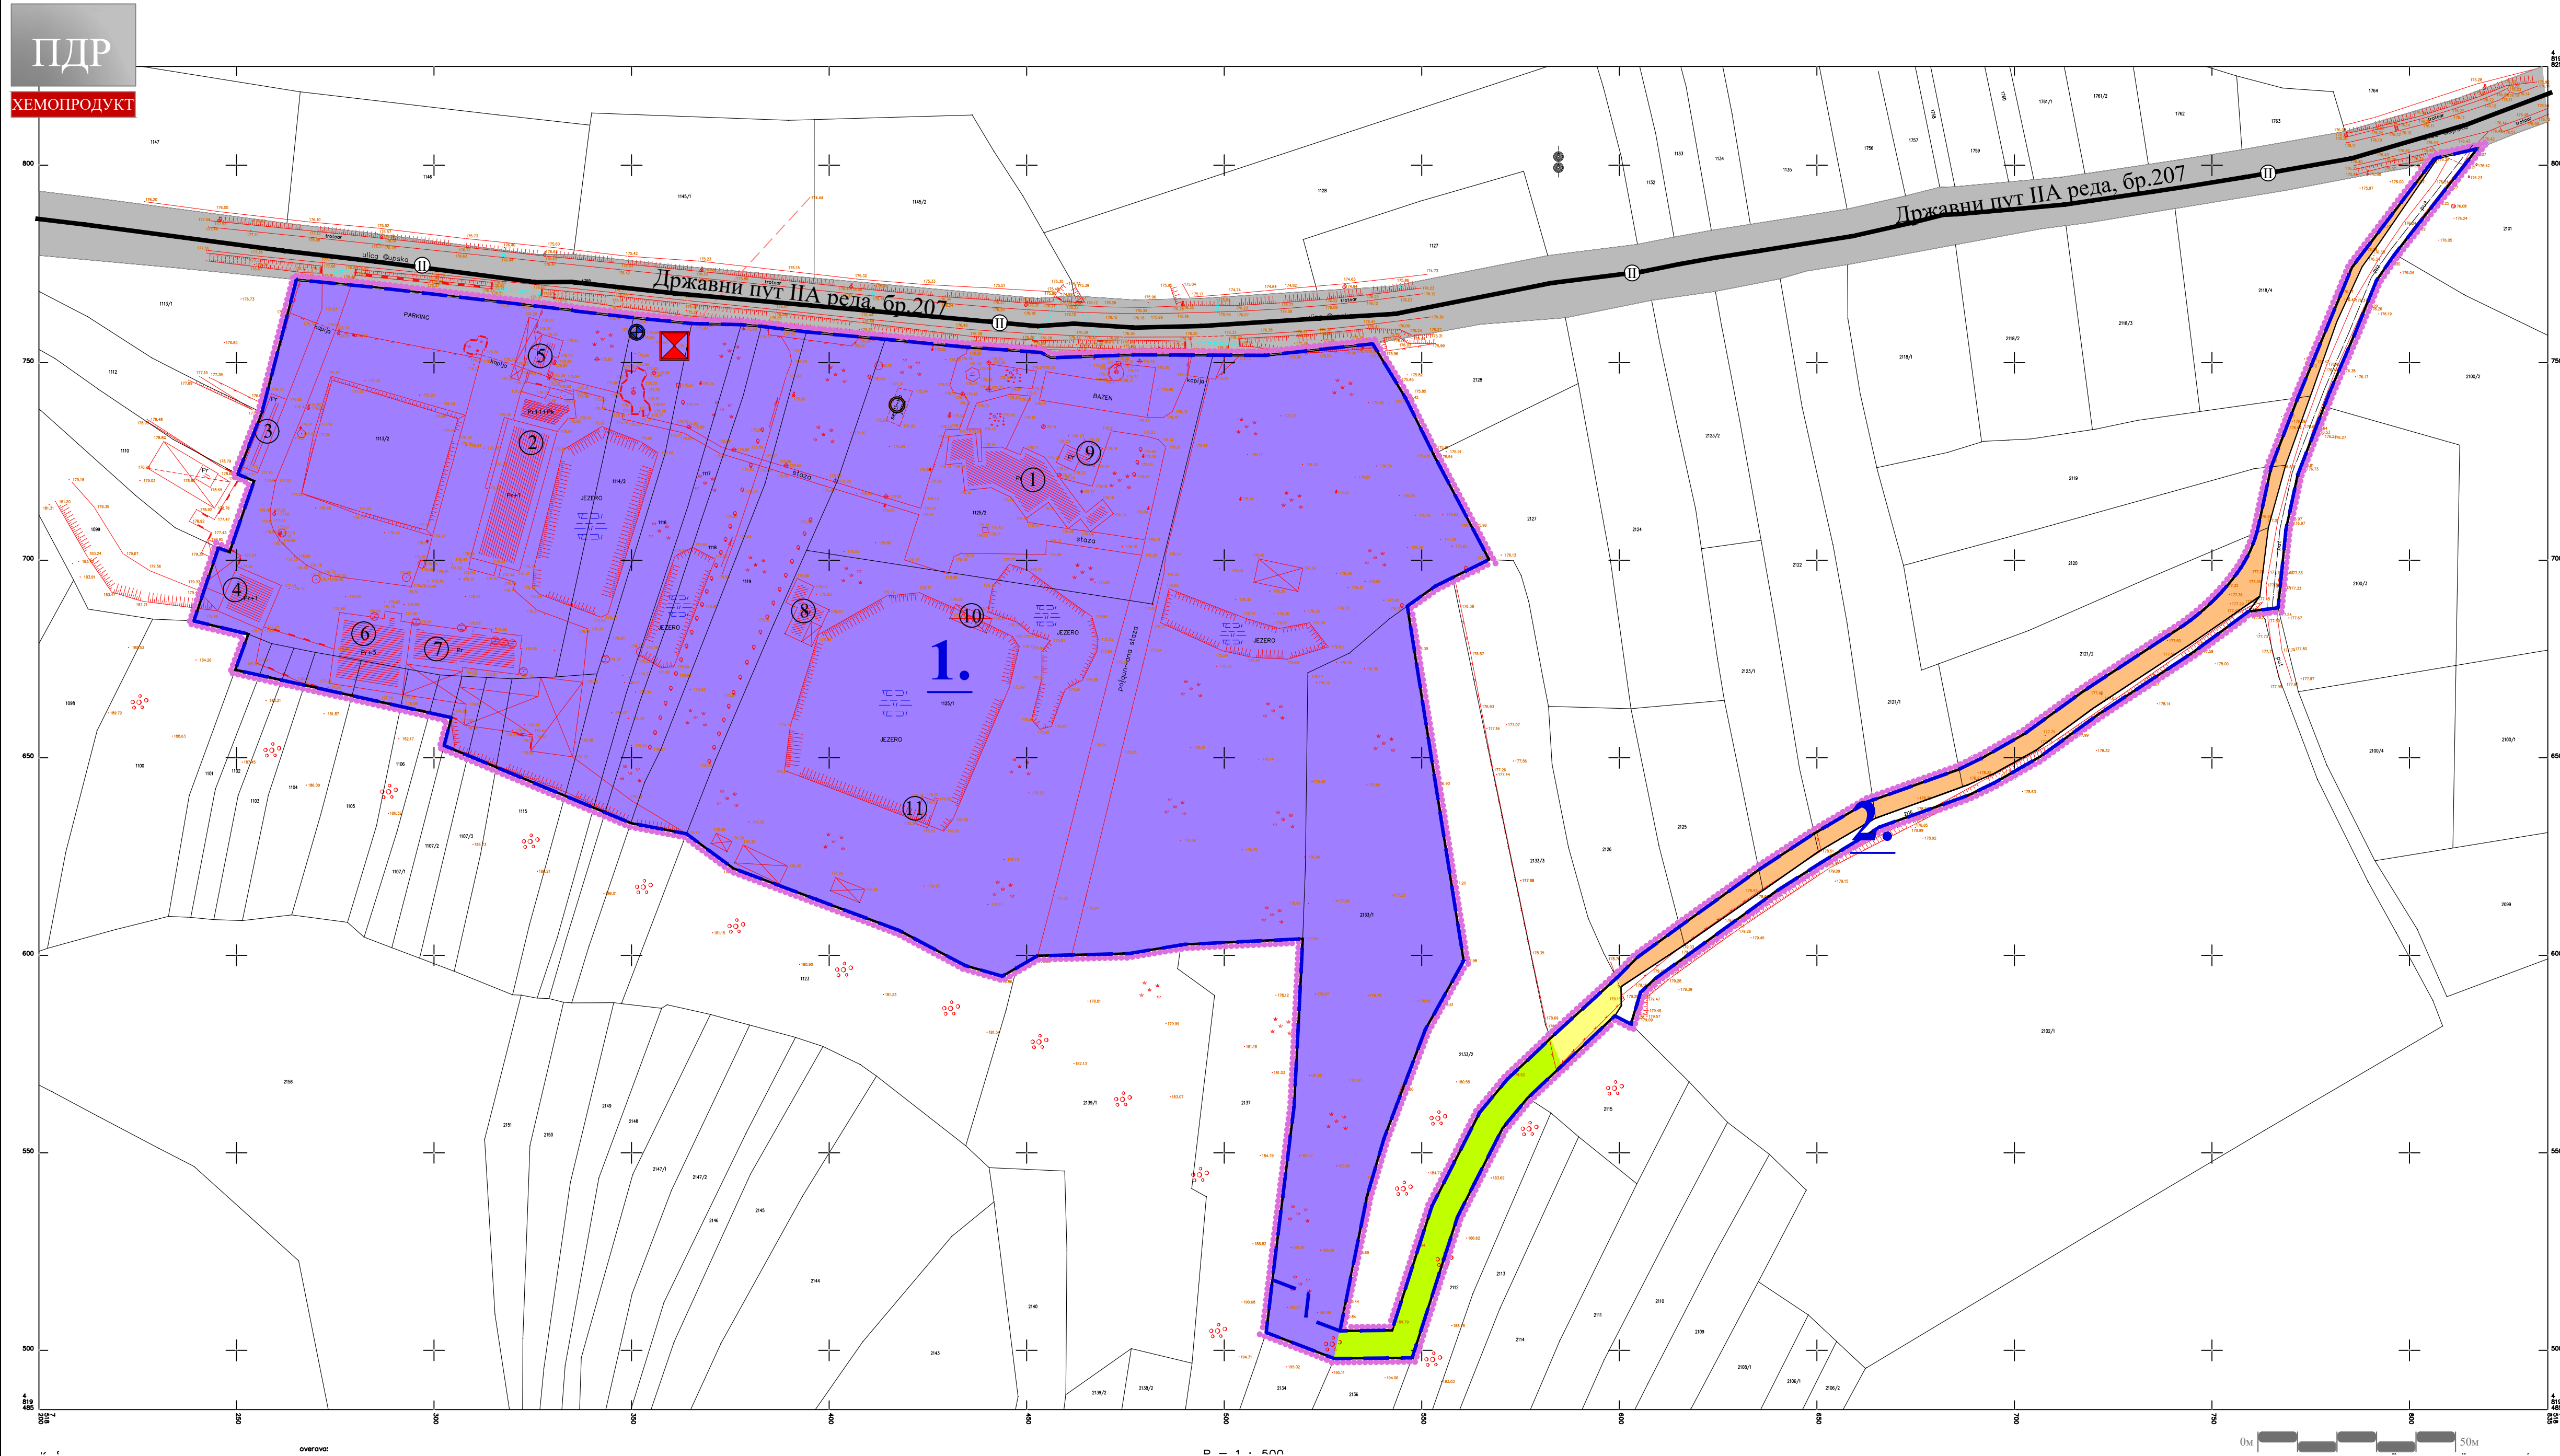

- ЛЕГЕНДА**
- Граница плана
 - Граница катастарске парцеле
 - Фактичко стање
 - Граница урбанистичких целина

1. Ознака урбанистички целина

НАМЕНА ПОВРШИНА

- Површине за индустрију и производњу
- Индустријски објекат за чишћење и складиштење отпадне металне амбалаже (П)
- Пословни објекат-складиште готове робе и репроматеријала (П+2)
- Помоћни објекат (П)
- Помоћни објекат-гаража и остава (П+1)
- Помоћни објекат (П)
- Индустријски објекат за производњу, складиштење, припрему, мешање и паковање производа (П+3)
- Производни објекат са магацином (П)
- Апартман (П)
- Помоћни објекат (П)
- Надстрешница (П)
- Скакаоница

- Неизграђене површине
- Пољопривредно земљиште
- Породично становање

САОБРАЋАЈНА ИНФРАСТРУКТУРА

- Државни пут II реда - постојећи
- Улица у насељу - постојећа
- Прилазни пут - постојећи

ТЕХНИЧКА И КОМУНАЛНА ИНФРАСТРУКТУРА


Електроенергетска инфраструктура

- Електроенергетски водови - постојећи



- Трафостаница 10/0,4 kV - постојећа

Хидротехничка инфраструктура


- Црпна станица- постојећа
- Септичка јама- постојећа

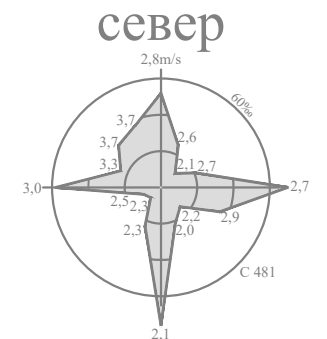

ГРАД КРУШЕВАЦ

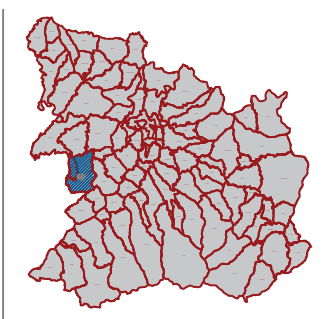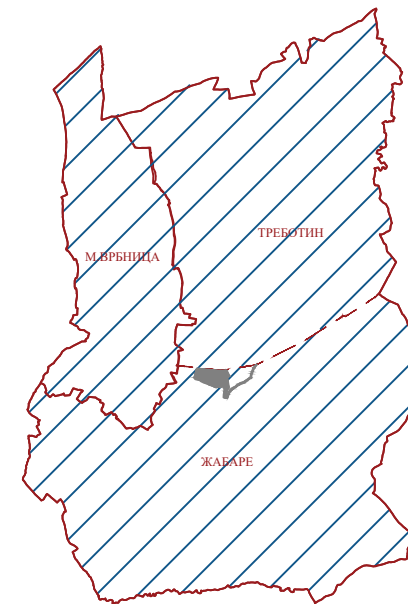

положај у обухвату
ПП Гграда Крушевца

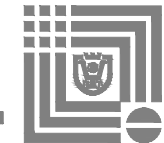

ЈАВНО ПРЕДУЗЕЋЕ ЗА УРБАНИЗАМ И ПРОЈЕКТОВАЊЕ КРУШЕВАЦ

**ПЛАН ДЕТАЉНЕ РЕГУЛАЦИЈЕ ЗА КОМПЛЕКС
„ХЕМОПРОДУКТ“ ЖАБАРЕ-КРУШЕВАЦ**

графички прилог:

ПОСТОЈЕЋЕ СТАЊЕ

руководилац израде:


одговорни урбаниста:
Даница Десљанин, дипл.инж.арх.

размера:
1:1000


док. бр. (вер.):
РЈУ

лист:
01



ПДР
ХЕМОПРОДУКТ

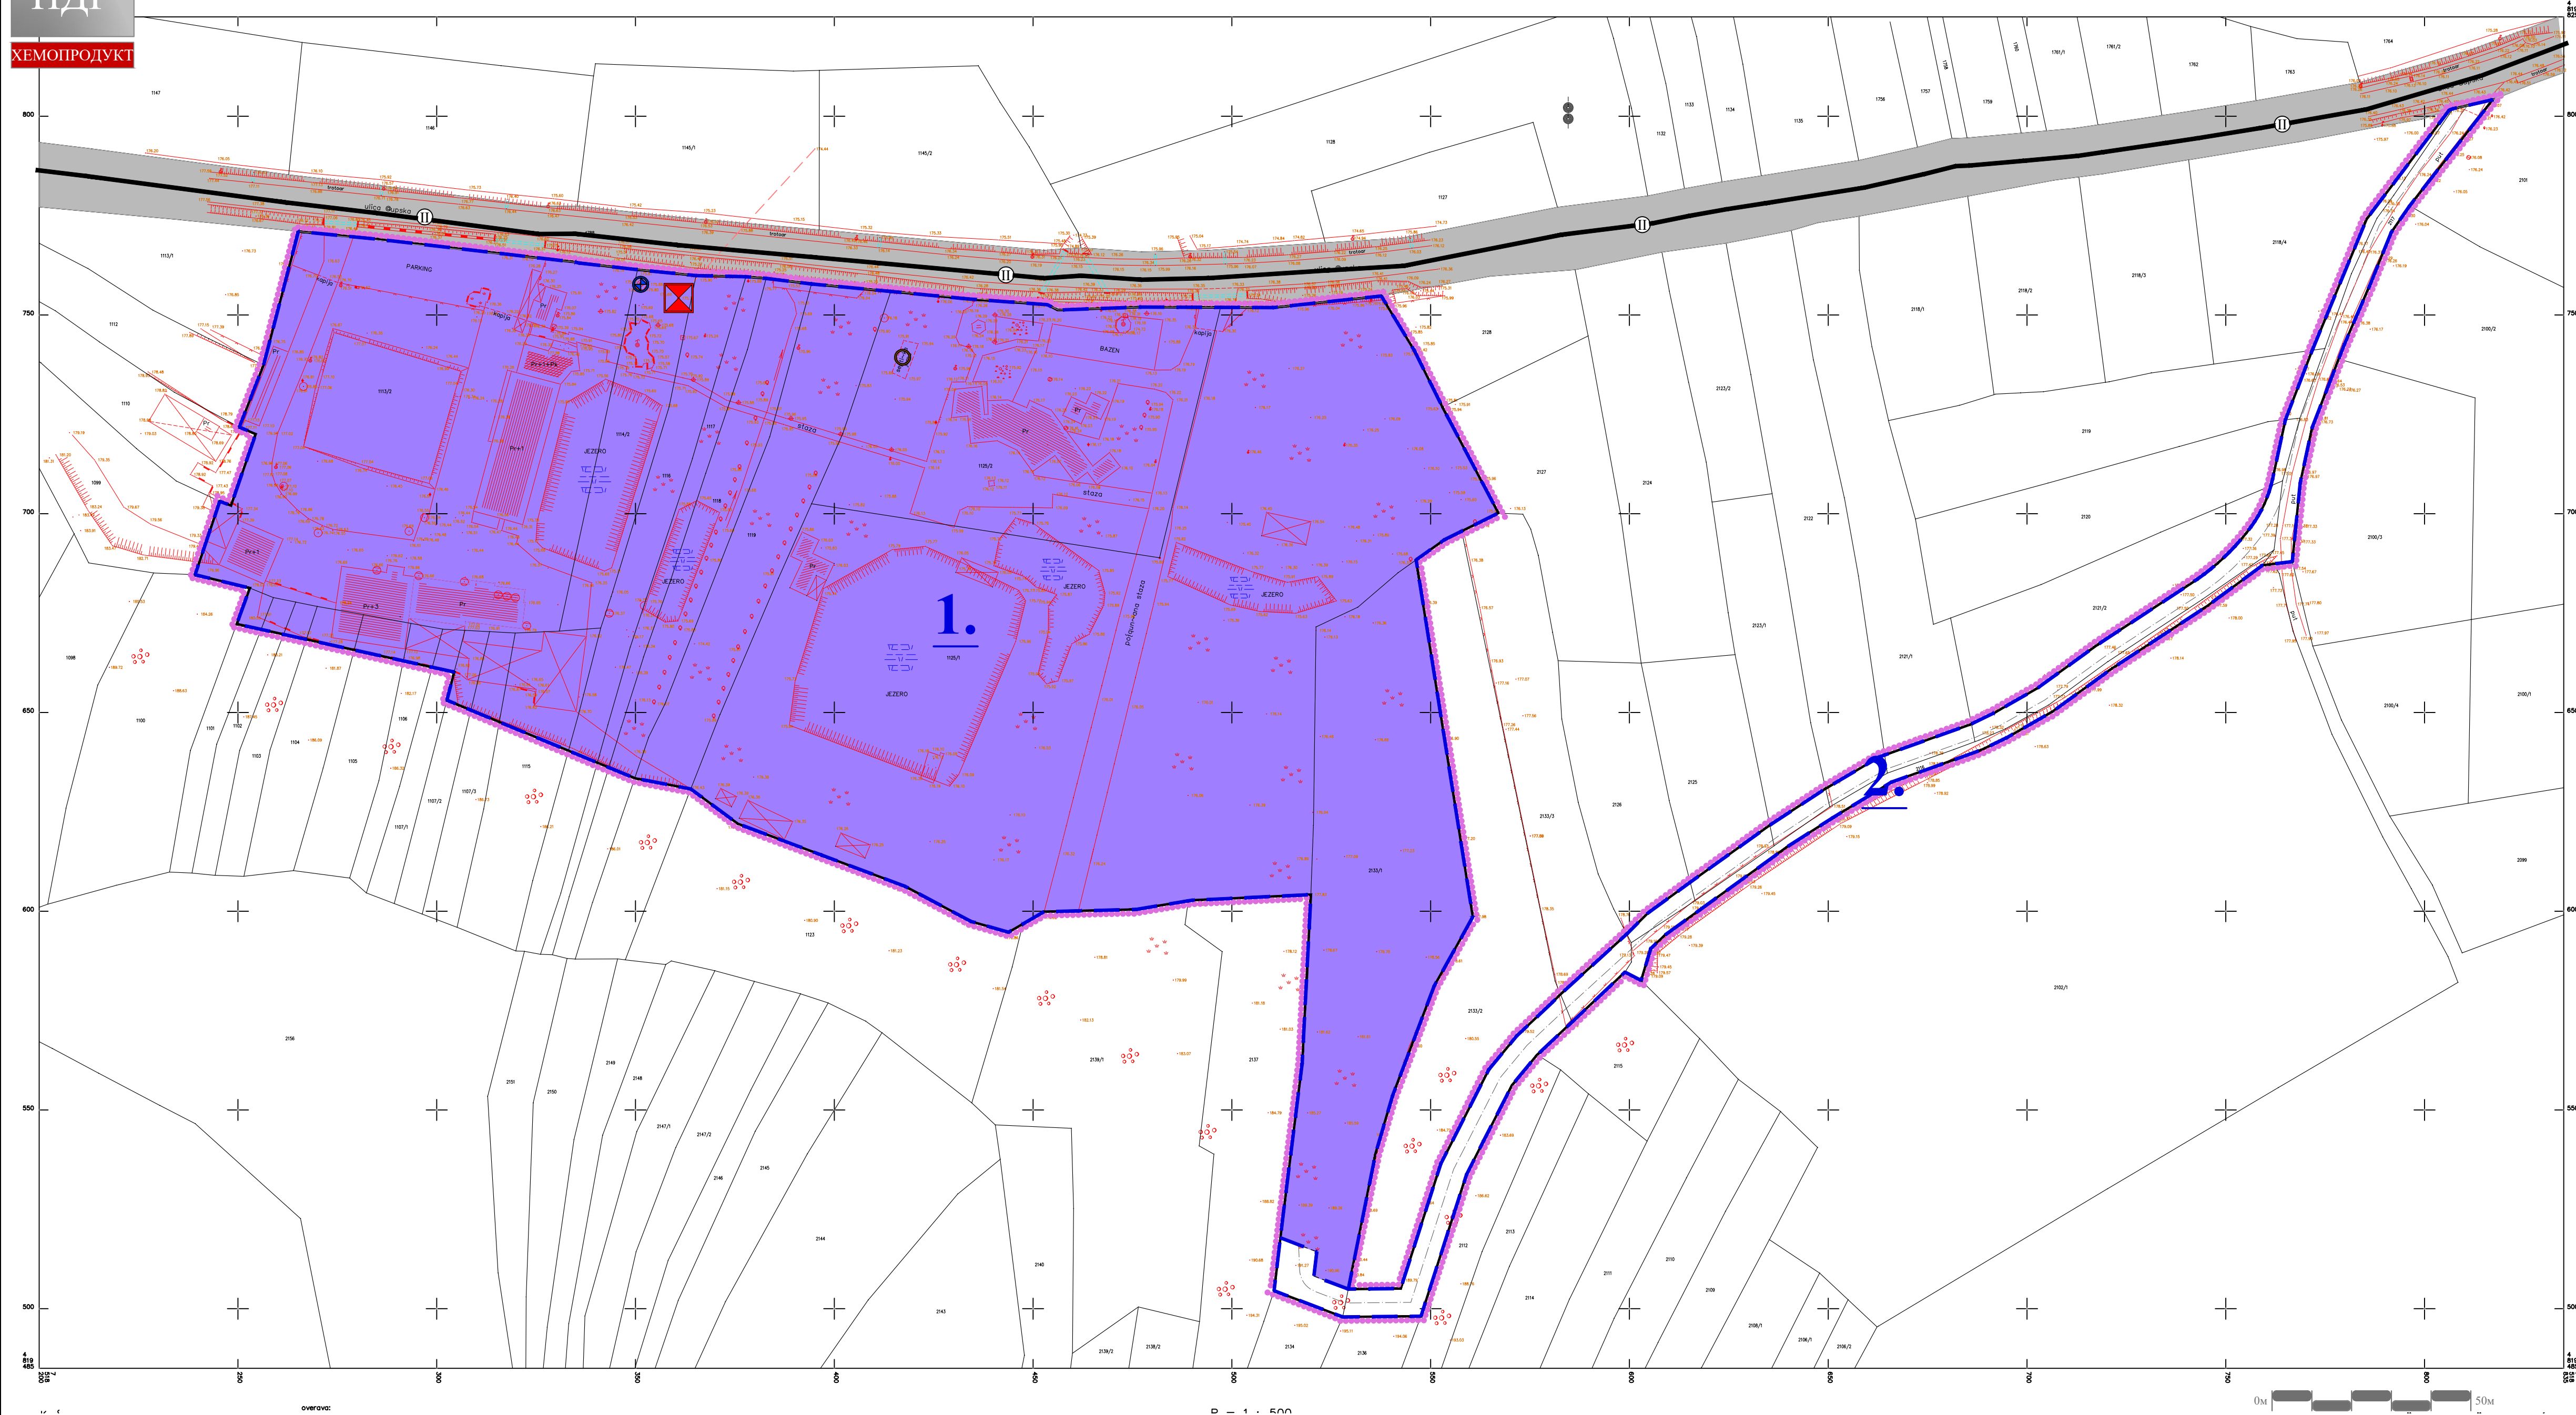

- ЛЕГЕНДА**
- Граница плана
 - Граница катастарске парцеле
 - Фактичко стање
 - Граница урбанистичких целина
 - Ознака урбанистички целина
 - НАМЕНА ПОВРШИНА**
 - Површине за индустрију и производњу
 - САОБРАЋАЈНА ИНФРАСТРУКТУРА**
 - Државни пут II реда - постојећи
 - Улица у насељу - планирана

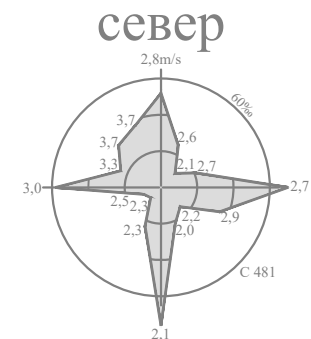

ГРАД КРУШЕВАЦ

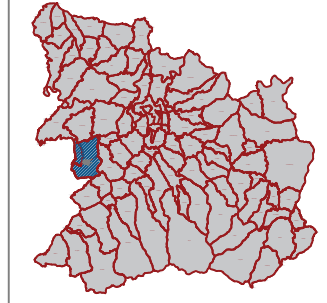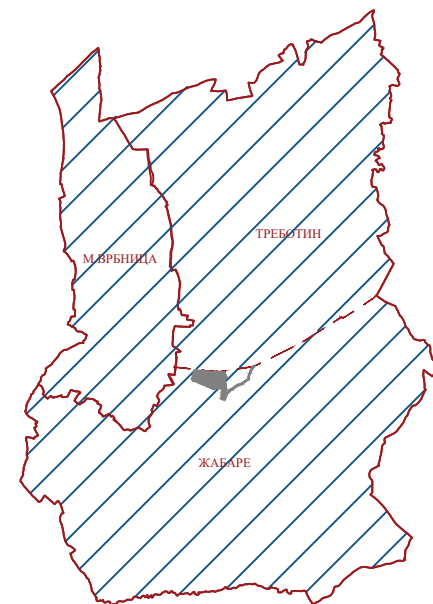

положај у обухвату
ПП Грaдa Крушевца



ЈАВНО ПРЕДУЗЕЋЕ ЗА УРБАНИЗАМ И ПРОЈЕКТОВАЊЕ КРУШЕВАЦ

ПЛАН ДЕТАЉНЕ РЕГУЛАЦИЈЕ ЗА КОМПЛЕКС
„ХЕМОПРОДУКТ“ ЖАБАРЕ-КРУШЕВАЦ

графички прилог:

ПЛАН ПРЕТЕЖНЕ НАМЕНЕ ПОВРШИНА

руководилац израде:

одговорни урбаниста:
Даница Дељанин, дипл.инж.арх.

размера:
1:1000

док. бр. (вер.):
РЈУ

лист:
02