



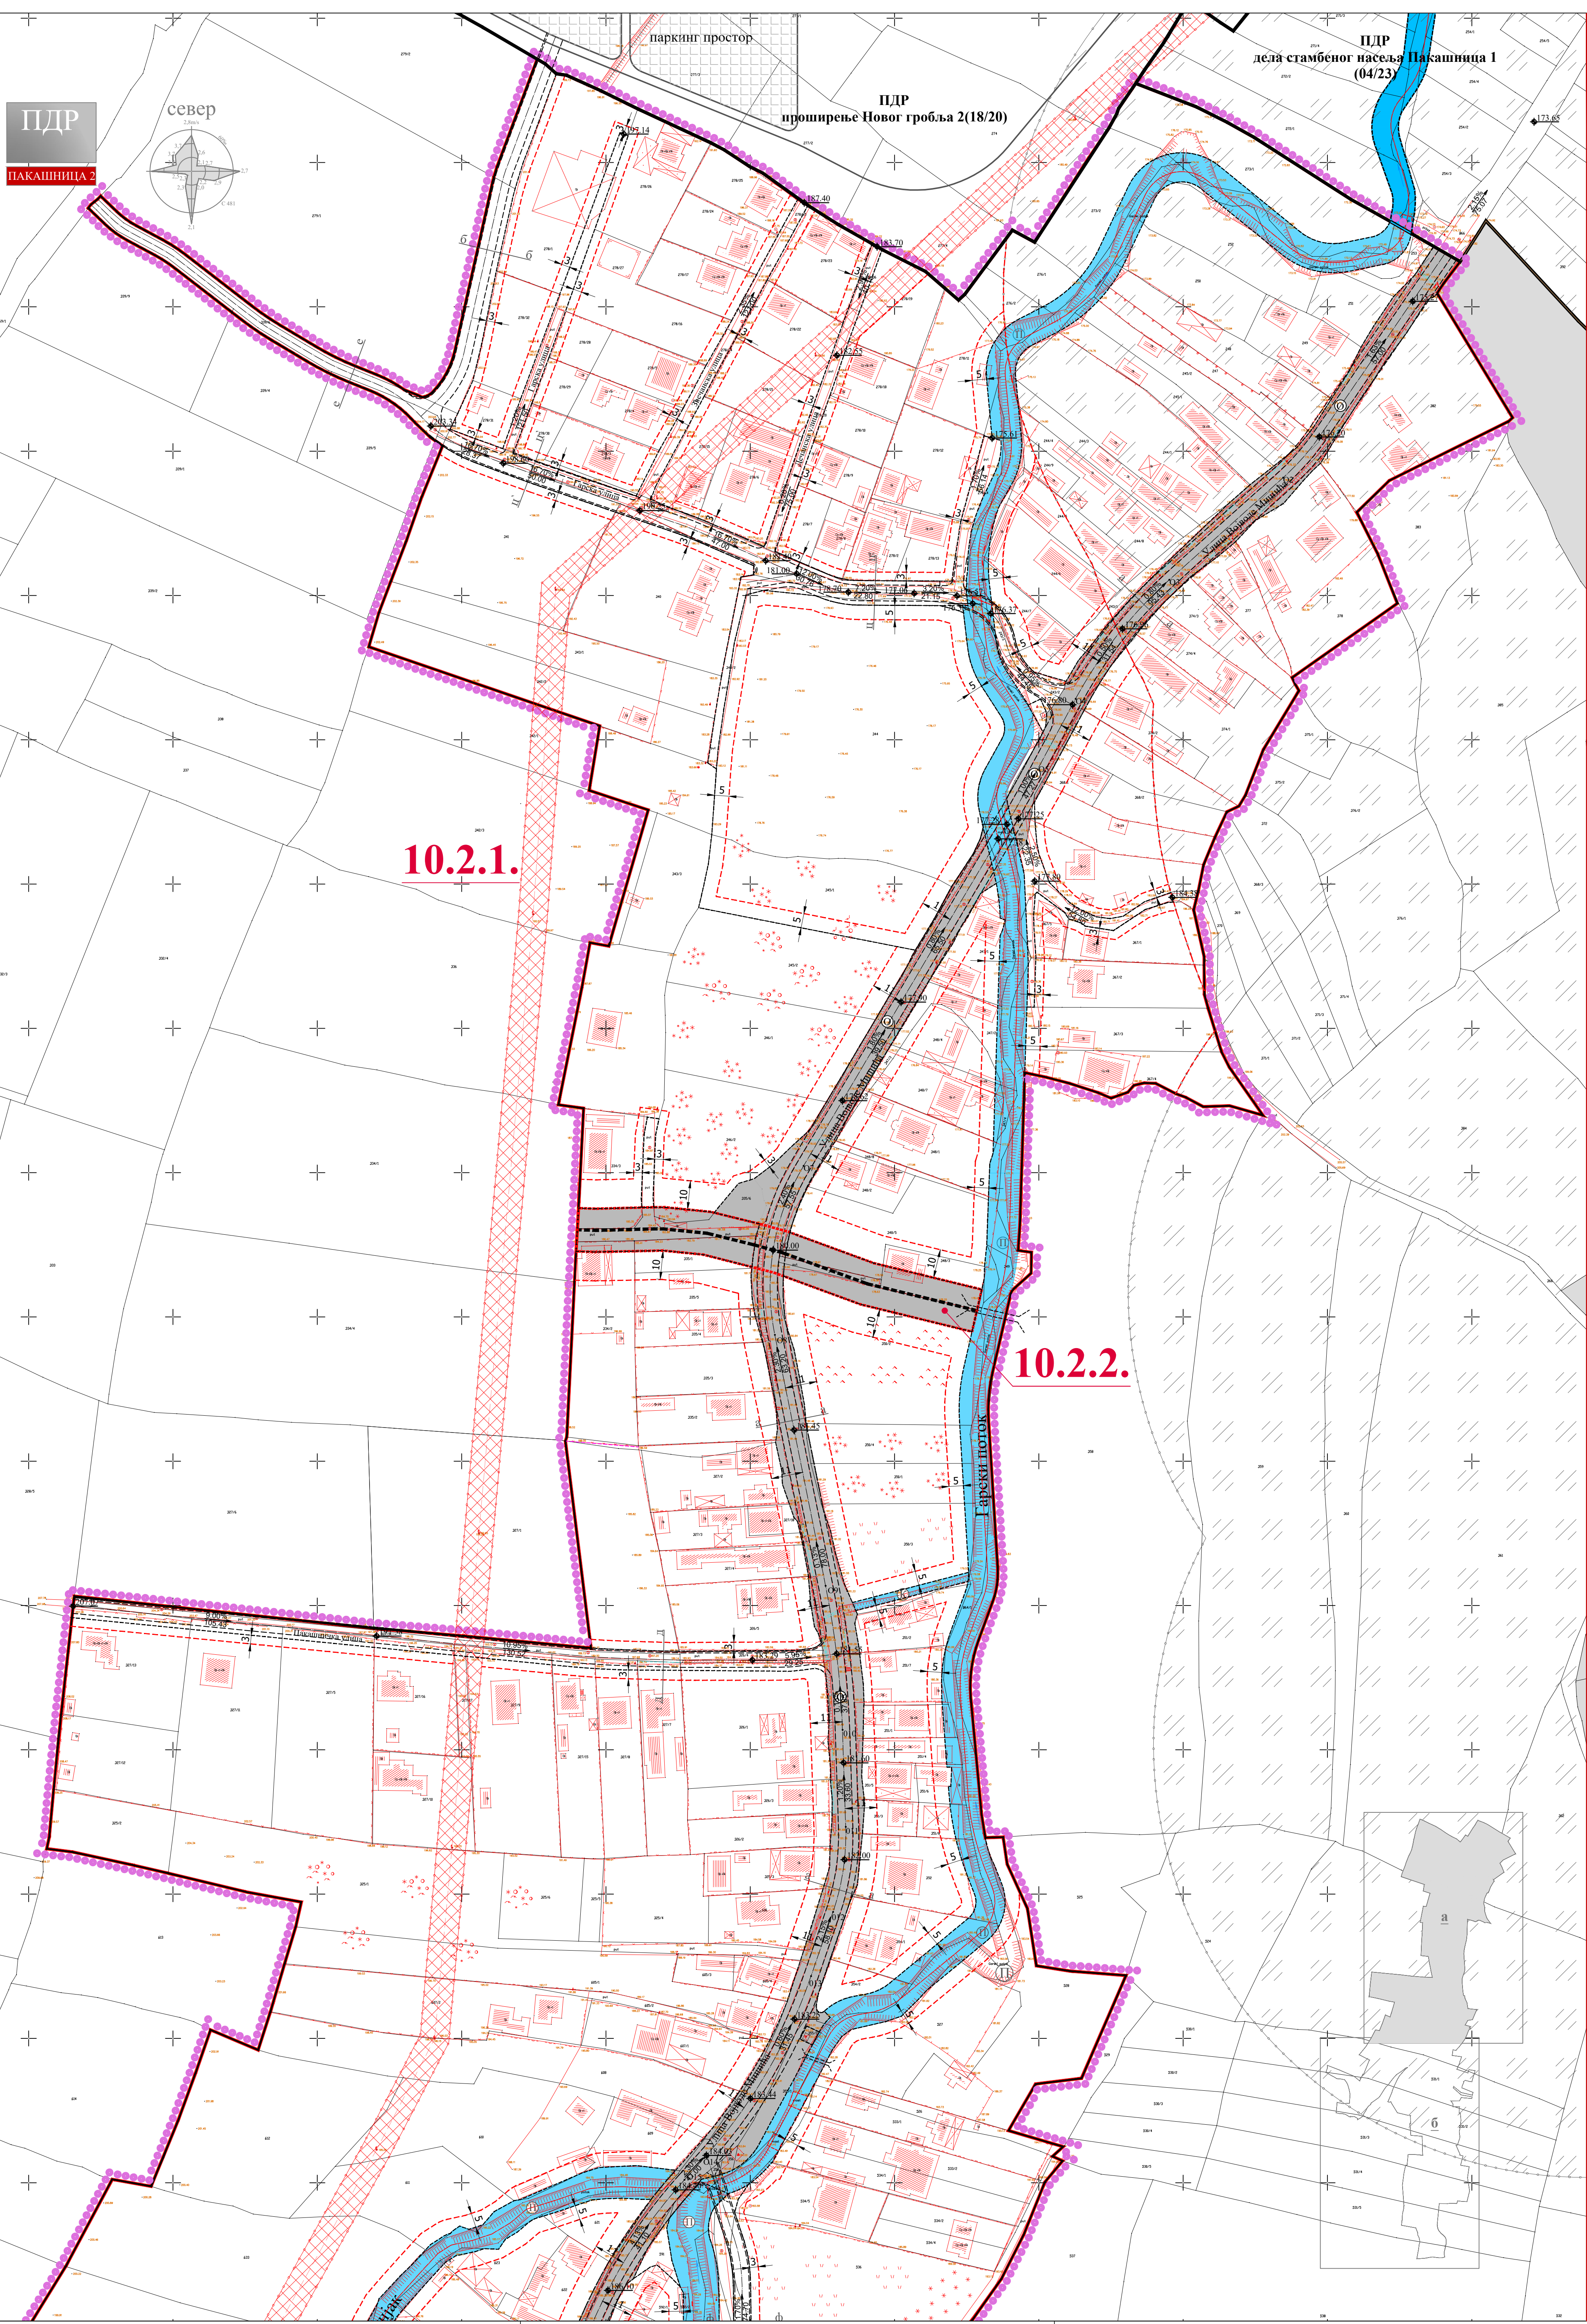


ГРАД КРУШЕВАЦ

Република Србија

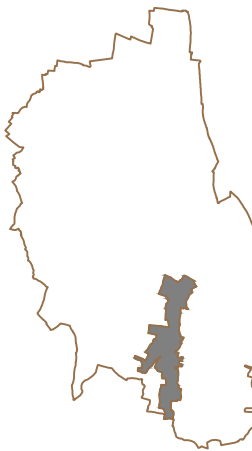

положај планског подручја у оквиру
ПГР-а Запад 1

КАРАКТЕРИСТИЧНИ ПОПРЕЧНИ ПРОФИЛИ
САОБРАЋАЈНИЦА

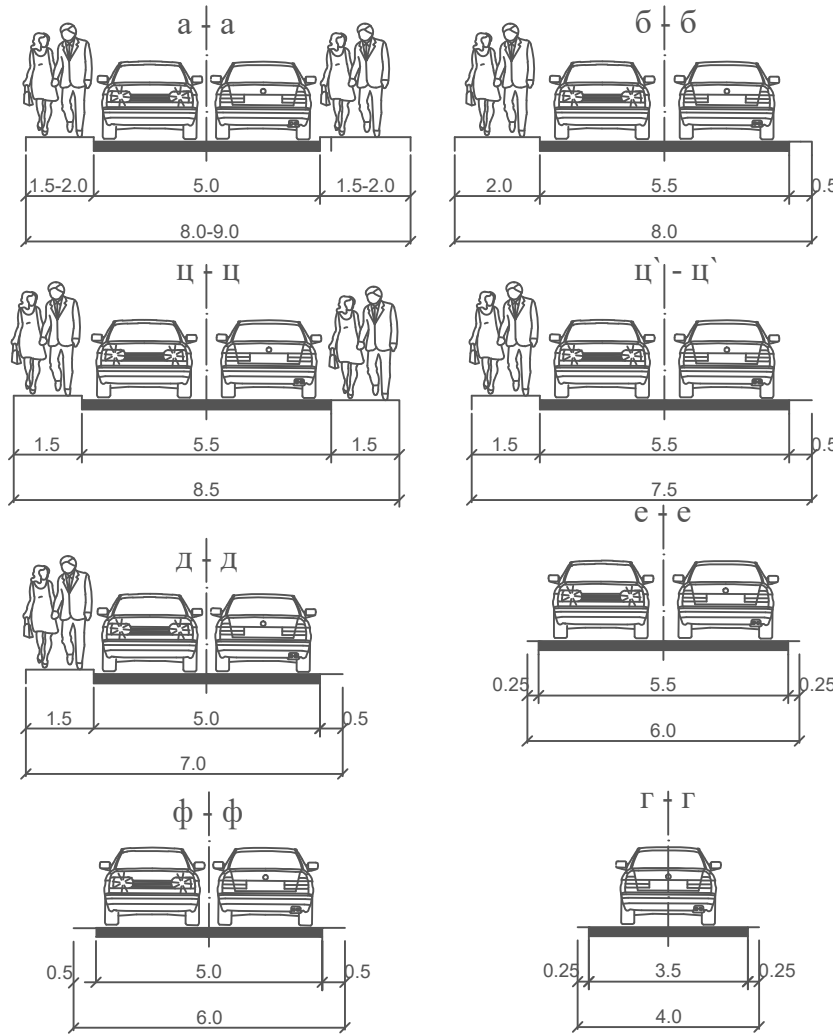

ЛЕГЕНДА

- Граница плана
- Граница генералног урбанистичког плана
- Граница катастарске парцеле
- Граница катастарске општине
- Фактичко стање
- Граница тангентних планова
- Граница урбанистичких целина
- Граница урбанистичких подцелина
- 10.2.1. Ознака урбанистичких подцелина

САОБРАЋАЈНА ИНФРАСТРУКТУРА



- Градска магистрала - планирана
- Јавни пут - општински пут - ул. Војводе Мишића
- Улица у насељу - планирана
- Прилазни пут
- Мост - постојећи
- Мост - планиран
- Регулација водотока

УРБАНИСТИЧКА РЕГУЛАЦИЈА

- Регулациона линија
- Грађевинска линија

НИВЕЛАЦИЈА

- Апсолутна кота саобраћајнице
- Подужни нагиб саобраћајнице

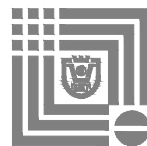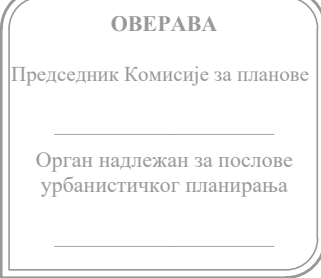

ЈАВНО ПРЕДУЗЕЋЕ ЗА УРБАНИЗАМ И ПРОЈЕКТОВАЊЕ КРУШЕВАЦ

ПЛАН ДЕТАЉНЕ РЕГУЛАЦИЈЕ
"ПАКАШНИЦА 2" У КРУШЕВЦУ

графички прилог:

ПЛАН САОБРАЋАЈНИЦА И
РЕГУЛАЦИОНО-НИВЕЛАЦИОНИ ПЛАН

руководилац израде:

одговорни урбаниста:
Даница Дељанин, дипл.инж.арх.

обрађивачи:

саобраћајна инфраструктура:
Предраг Арсић, дипл.инж.саоб.

нивелација:
Ирена Петровић, дипл.инж.грађ.

Миљана Милосављевић, дипл.инж.грађ.

размера:
1:1000

док. бр. (вер.):
Н2

лист:
03а