


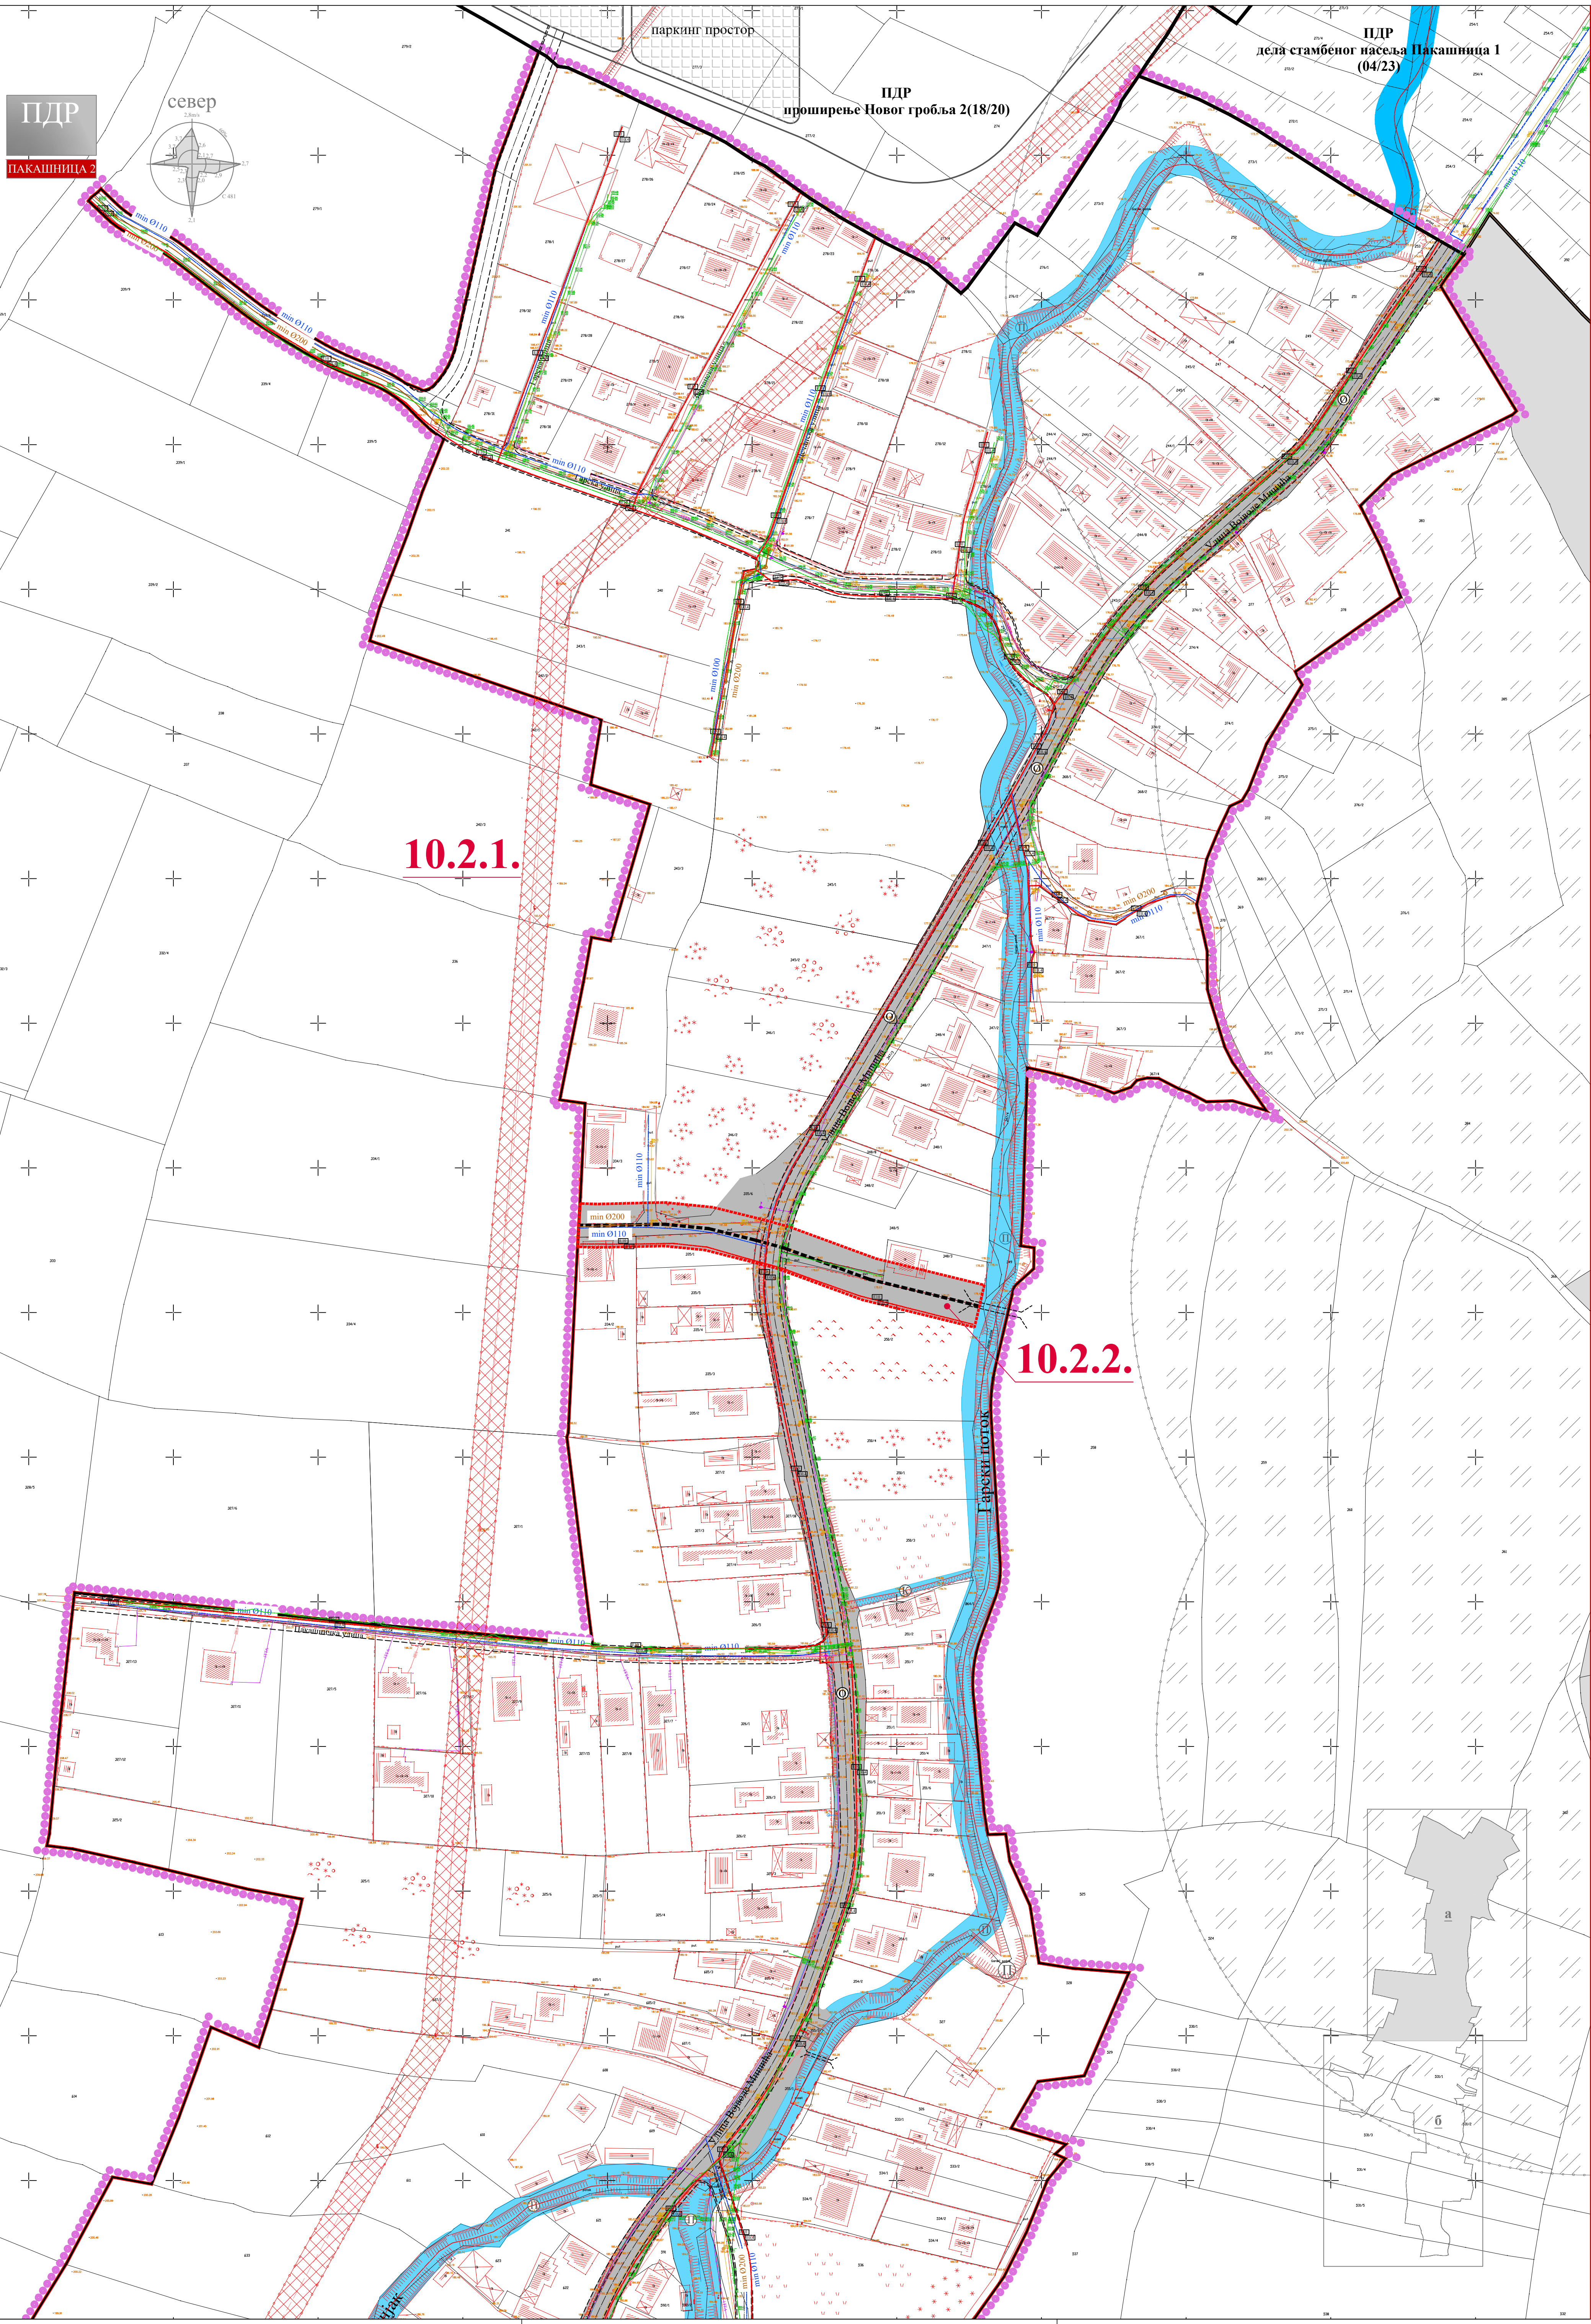

ГРАД КРУШЕВАЦ

Република Србија



положај планског подручја у оквиру
ППР-а Запад 1

ЛЕГЕНДА

- Граница плана
- Граница катастарске парцеле
- Граница катастарске општине
- Фактичко стање
- Граница тангентних планова
- Граница урбанистичких целина
- Граница урбанистичких подцелина

10.2.1. Ознака урбанистичких подцелина

САОБРАЋАЈНА ИНФРАСТРУКТУРА

- Градска магистрала - планирана
- Јавни пут - општински пут - ул. Војводе Мишића
- Улица у насељу - планирана
- Прилазни пут
- Мост - постојећи
- Мост - планиран

ТЕХНИЧКА И КОМУНАЛНА ИНФРАСТРУКТУРА

Електроенергетска инфраструктура

- Трафостаница 10/0,4 kV - постојећа
- Трафостаница 10/0,4 kV - планирана
- Електроенергетски водови - постојећи
- Електроенергетски вод 10kV - планирани - подземни
- Електроенергетски вод 0,4kV - планирани - подземни

Електронска комуникациона инфраструктура

- ТК вод - постојећи
- Телекомуникациона канализација - планирана - подземна
- Оптички кабл - планирани - подземни

Хидротехничка инфраструктура

- Постојећи водовод
- Постојећа канализација отпадних вода
- Планирана реконструкција и изградња водовodne мреже
- Планирана канализација отпадних вода
- Планирана атмосферска канализација
- Гарски поток
- Поток Бучјак

- Новопланирани хидрант
- Извориште подземне воде - постојећа јавна чесма

ТЕХНИЧКА И КОМУНАЛНА ИНФРАСТРУКТУРА

Гасна инфраструктура

- Гасовод - постојећи - подземни
- Гасовод - планирани - подземни

ОБЕРАВА
Председник Комисије за планове
Одговорни за послове
урбанистичког планирања



ЈАВНО ПРЕДУЗЕЋЕ ЗА УРБАНИЗАМ И ПРОЈЕКТОВАЊЕ КРУШЕВАЦ

**ПЛАН ДЕТАЉНЕ РЕГУЛАЦИЈЕ
"ПАКАШНИЦА 2" У КРУШЕВЦУ**

графички прилог:

СИНХРОН ПЛАН ИНФРАСТРУКТУРЕ

руководилац израде:

одговорни урбаниста:
Даница Делјанин, дипл.инж.арх.

размера:
1:1000

док. бр. (вер.):
Н2

лист:
09а