


Графички део

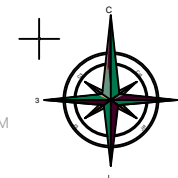

ШИРА СИТУАЦИЈА

размерник
0м | 20м



ЛЕГЕНДА

- Граница подручја урбанистичког пројекта
- Граница катастарских парцела
- Фактичко стање
- Висинска кота терена
- Делимично уређене слободне и зелене површине
- Постојећи објекти који се уклањају
- Плато
- Објекат на суседној парцели
- Приступна саобраћајница (приступни пут и некатегорисано земљиште)
- Водовод
- Водоводни прикључак
- Фекална канализација
- Канализациони прикључак
- Електро траса далековода 10kV
- Заштитна зона далековода (2x5м)
- Стуб далековода високог напона 10kV

урбанистичко - технички документ:

Урбанистички пројекат
за изградњу сервиса за поправку, одржавање и технички преглед
теретних моторних возила
на к.п.бр. 2239 КО Лазарица

обрађивач:

одговорни урбаниста:

Центар за урбани развој и
архитектуру ПАРАДИГМА д.о.о.
Крушевац

Мирослав Петровић,
дипл.инж.арх.

датум:

цртеж.бр.:

назив цртежа:


размера:

јул,
2024.г.

01

ПОСТОЈЕЋЕ СТАЊЕ

1:500

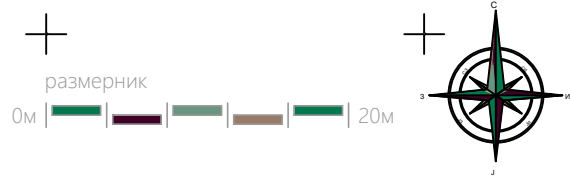

ЛЕГЕНДА

- Граница подручја урбанистичког пројекта
- Граница катастарских парцела
- Пројектовани објект - ниво партера
- Хоризонтална пројекција пројектованог објекта
- Ознака за улаз/излаз у објект
- Ознака за улаз/излаз са локације
- Саобраћајне површине - интерна саобраћајница, плато и паркинг простор
- Дрвеће и растиње
- Травњак
- Положај контејнера за смеће
- Јавна површина - саобраћајница (јавни пут)
- Објект на суседној парцели
- Површинска каналета

урбанистичко - технички документ:

Урбанистички пројекат
за изградњу сервиса за поправку, одржавање и технички преглед
теретних моторних возила
на к.п.бр. 2239 КО Лазарица

обрађивач: одговорни урбаниста:


Центар за урбани развој и архитектуру ПАРАДИГМА д.о.о. Крушевац Мирослав Петровић, дипл.инж.арх.

датум: цртеж.бр.: назив цртежа: размера:



ЛЕГЕНДА



- Граница подручја урбанистичког пројекта
- Граница катастарских парцела
- Пројектовани објект - ниво партера
- Ознака за улаз/излаз у објект
- Ознака за улаз/излаз са локације
- Саобраћајне површине - интерна саобраћајница, плато и паркинг простор
- Травњак
- Регулациона линија
- Грађевинска линија
- Висинске коте
- Смер падова, нагиб и дужина
- Јавна површина - секундарна саобраћајница
- Јавна површина - терцијална саобраћајница
- Објект на суседној парцели
- Површинска каналета

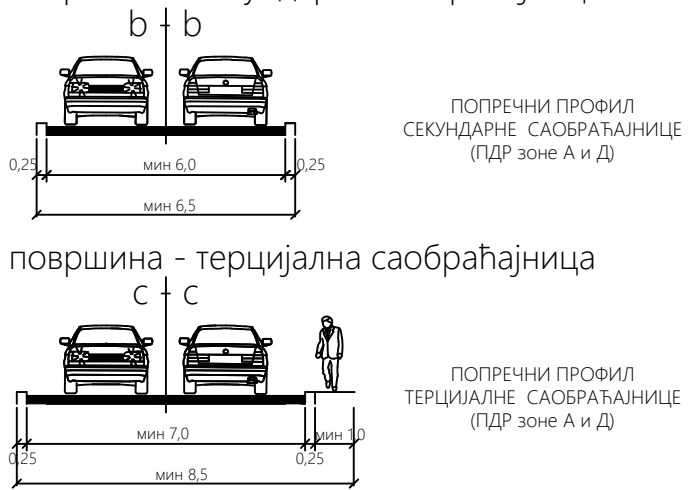

урбанистичко - технички документ:
Урбанистички пројекат
за изградњу сервиса за поправку, одржавање и технички преглед
теретних моторних возила
на к.п.бр. 2239 КО Лазарица

обрађивач: одговорни урбаниста:
Мирослав Петровић,
дипл.инж.арх.

датум: јул, 2024.г. цртеж.бр.: 03 назив цртежа: РЕГУЛАЦИОНО НИВЕЛАЦИОНО РЕШЕЊЕ ЛОКАЦИЈЕ размера: 1:500

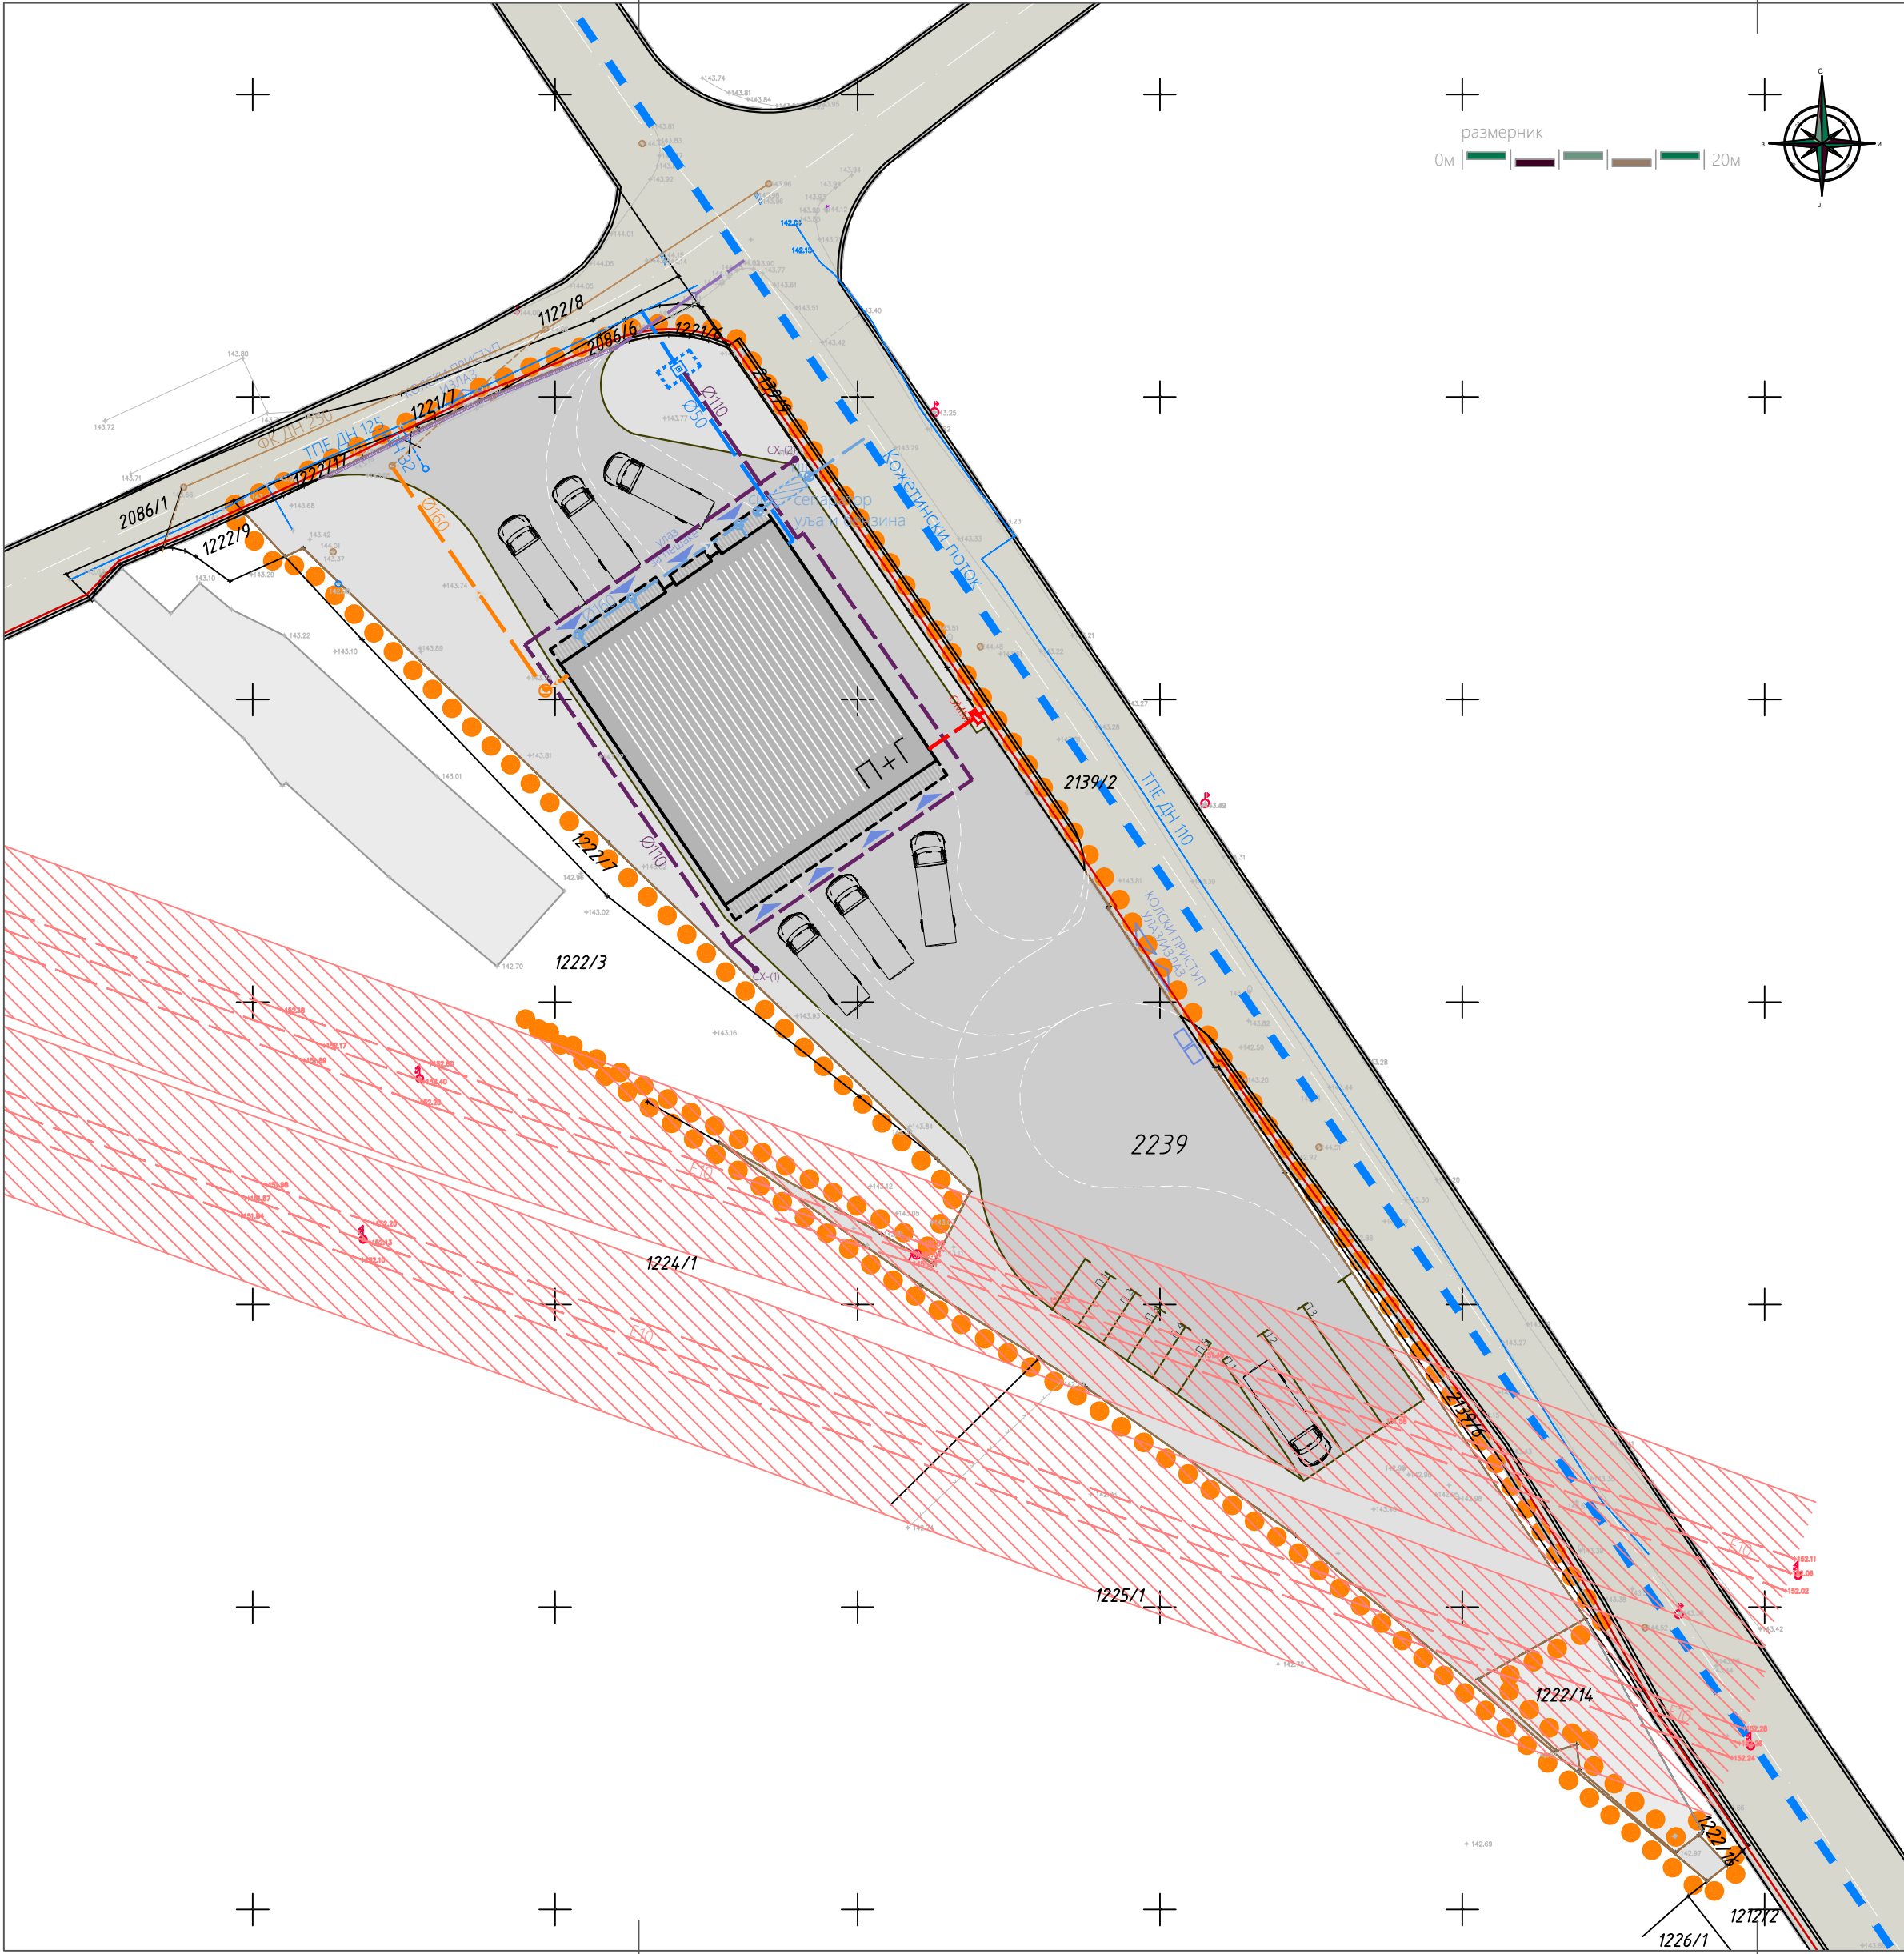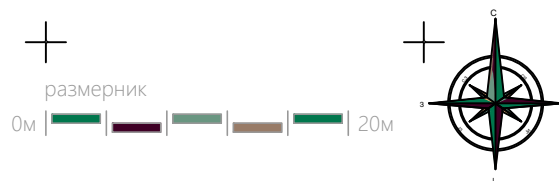

- Граница подручја урбанистичког пројекта
- Граница катастарских парцела
- ТПЕ ДН 125
ТПЕ ДН 110
- ДН 32
- Постојећи водовод
- Постојећи водоводни прикључак који се укида
- ФК ДН 250
- Постојећа фекална канализација
- Ф 250
- Постојећи канализациони прикључак
- Водоток другог реда (Котежетински поток)
регулисан затвореним каналом (ПДР зоне А и Д)
- Е10
- Електро траса далековода 10kV
- Заштитна зона далековода (2x5м)
- Пројектована санитарна водоводна мрежа
- Водомерни шахт
- Пројектована хидрантска водоводна мрежа
- СХ(Н)
- Спољни хидрант
- Пројектована мрежа фекалне канализације
- Шахт фекалне канализације
- Пројектована мрежа зауљене атмосферске канализације
- Шахт зауљене атмосферске канализације
- Сепаратор и пречистач уља и бензина
- СШ
- Сабирни шахт са таложником
- КШ
- Контролни шахт
- Пројектована мрежа атмосферске канализације
- Површинска каналета
- Пројектовани подземни ЕЕ каблови
- ОММ
- Орман мерног места

урбанистичко - технички документ:

Урбанистички пројекат
за изградњу сервиса за поправку, одржавање и технички преглед
теретних моторних возила
на к.п.бр. 2239 КО Лазарица

обрађивач: одговорни урбаниста:

Центар за урбани развој и архитектуру ПАРАДИГМА д.о.о.
Крушевац

Мирослав Петровић,
дипл.инж.арх.

датум: цртеж.бр.: назив цртежа: размера:

јул,
2024.г. 04 СИНХРОН ПРИКАЗ ИНФРАСТРУКТУРЕ 1:500