



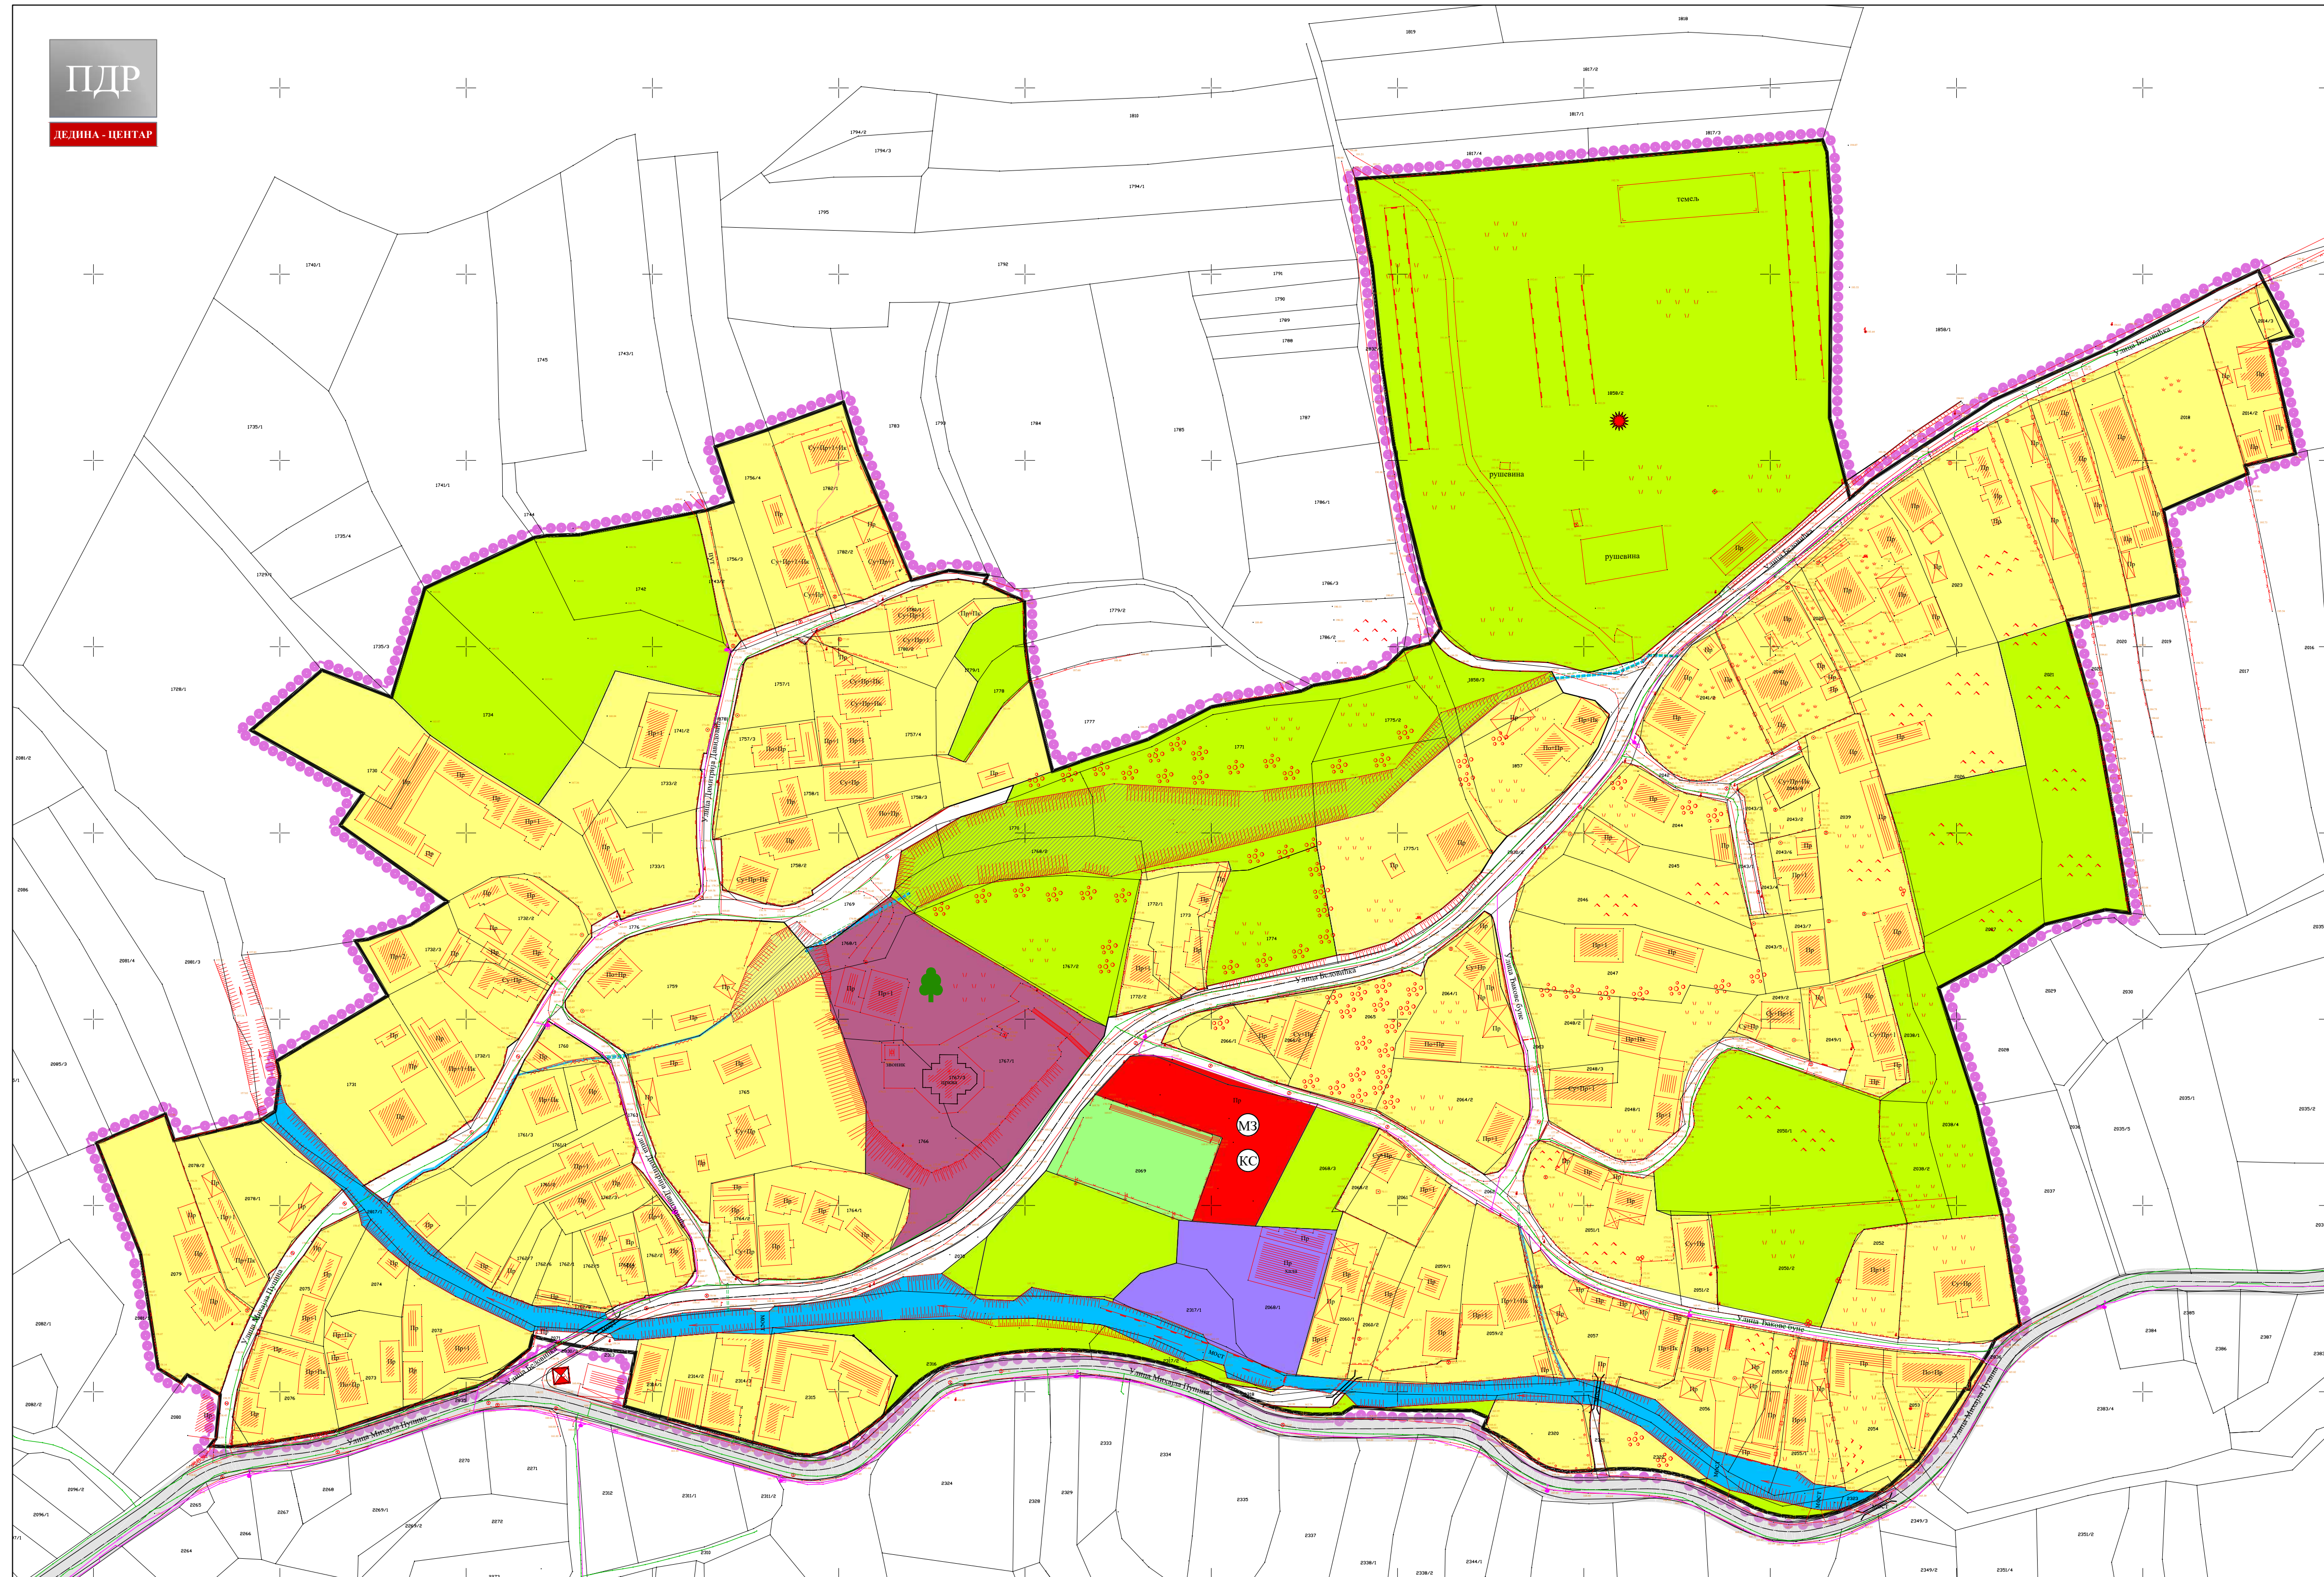

- ЛЕГЕНДА**
- Граница плана
 - Граница катастарске парцеле
 - Фактичко стање
 - Поток
 - Пропуст-постојећи
 - Отворени канал за одводњавање
 - Јаруга
 - Археолошки локалитет - културно добро које ужива претходну заштиту
 - Запис
 - Браунфилд локација
- НАМЕНА ПОВРШИНА**
- Породично становање
 - Неизграђене површине
 - Површине за верске објекте
 - Површине за јавне намене - Месна заједница
 - Површине за јавне намене - Културно - спортски центар
 - Површине за спорт и рекреацију
 - Индустрија и производња = привредне делатности*
- *категорија намене земљишта према класификацији у планском документу вишег реда
- САОБРАЋАЈНА ИНФРАСТРУКТУРА**
- Општински пут бр.26 (Дедина - Текије - Капиција)
 - Улица у насељу
 - Прилазни пут
 - Мост
- ТЕХНИЧКА И КОМУНАЛНА ИНФРАСТРУКТУРА**
- Електроенергетска инфраструктура
- Трафостаница 10/0,4 kV - постојећа
 - Електроенергетски водови - постојећи
- Електронска комуникациона инфраструктура
- ТК вод - постојећи
- Гасна инфраструктура
- Гасовод - постојећи - подземни



ГРАД КРУШЕВАЦ

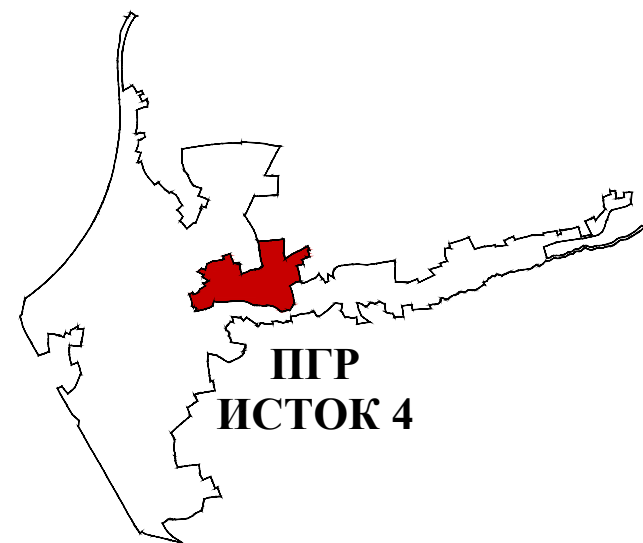

положај планског подручја
у односу на план вишег рада

ОБЕРАВА
Председник Комисије за планове
Органи надлежни за послове
урбанистичког планирања



ЈАВНО ПРЕДУЗЕЋЕ ЗА УРБАНИЗАМ И ПРОЈЕКТОВАЊЕ КРУШЕВАЦ

ПЛАН ДЕТАЉНЕ РЕГУЛАЦИЈЕ
"ДЕДИНА - ЦЕНТАР" У КРУШЕВЦУ

графички прилог:

ПОСТОЈЕЋА НАМЕНА ПОВРШИНА


руководилац израде:

одговорни урбаниста:
Марина Радовановић, дипл.инж.арх.

размера:
1:1000

док. бр. (вер.):
РЈУ


лист:
01

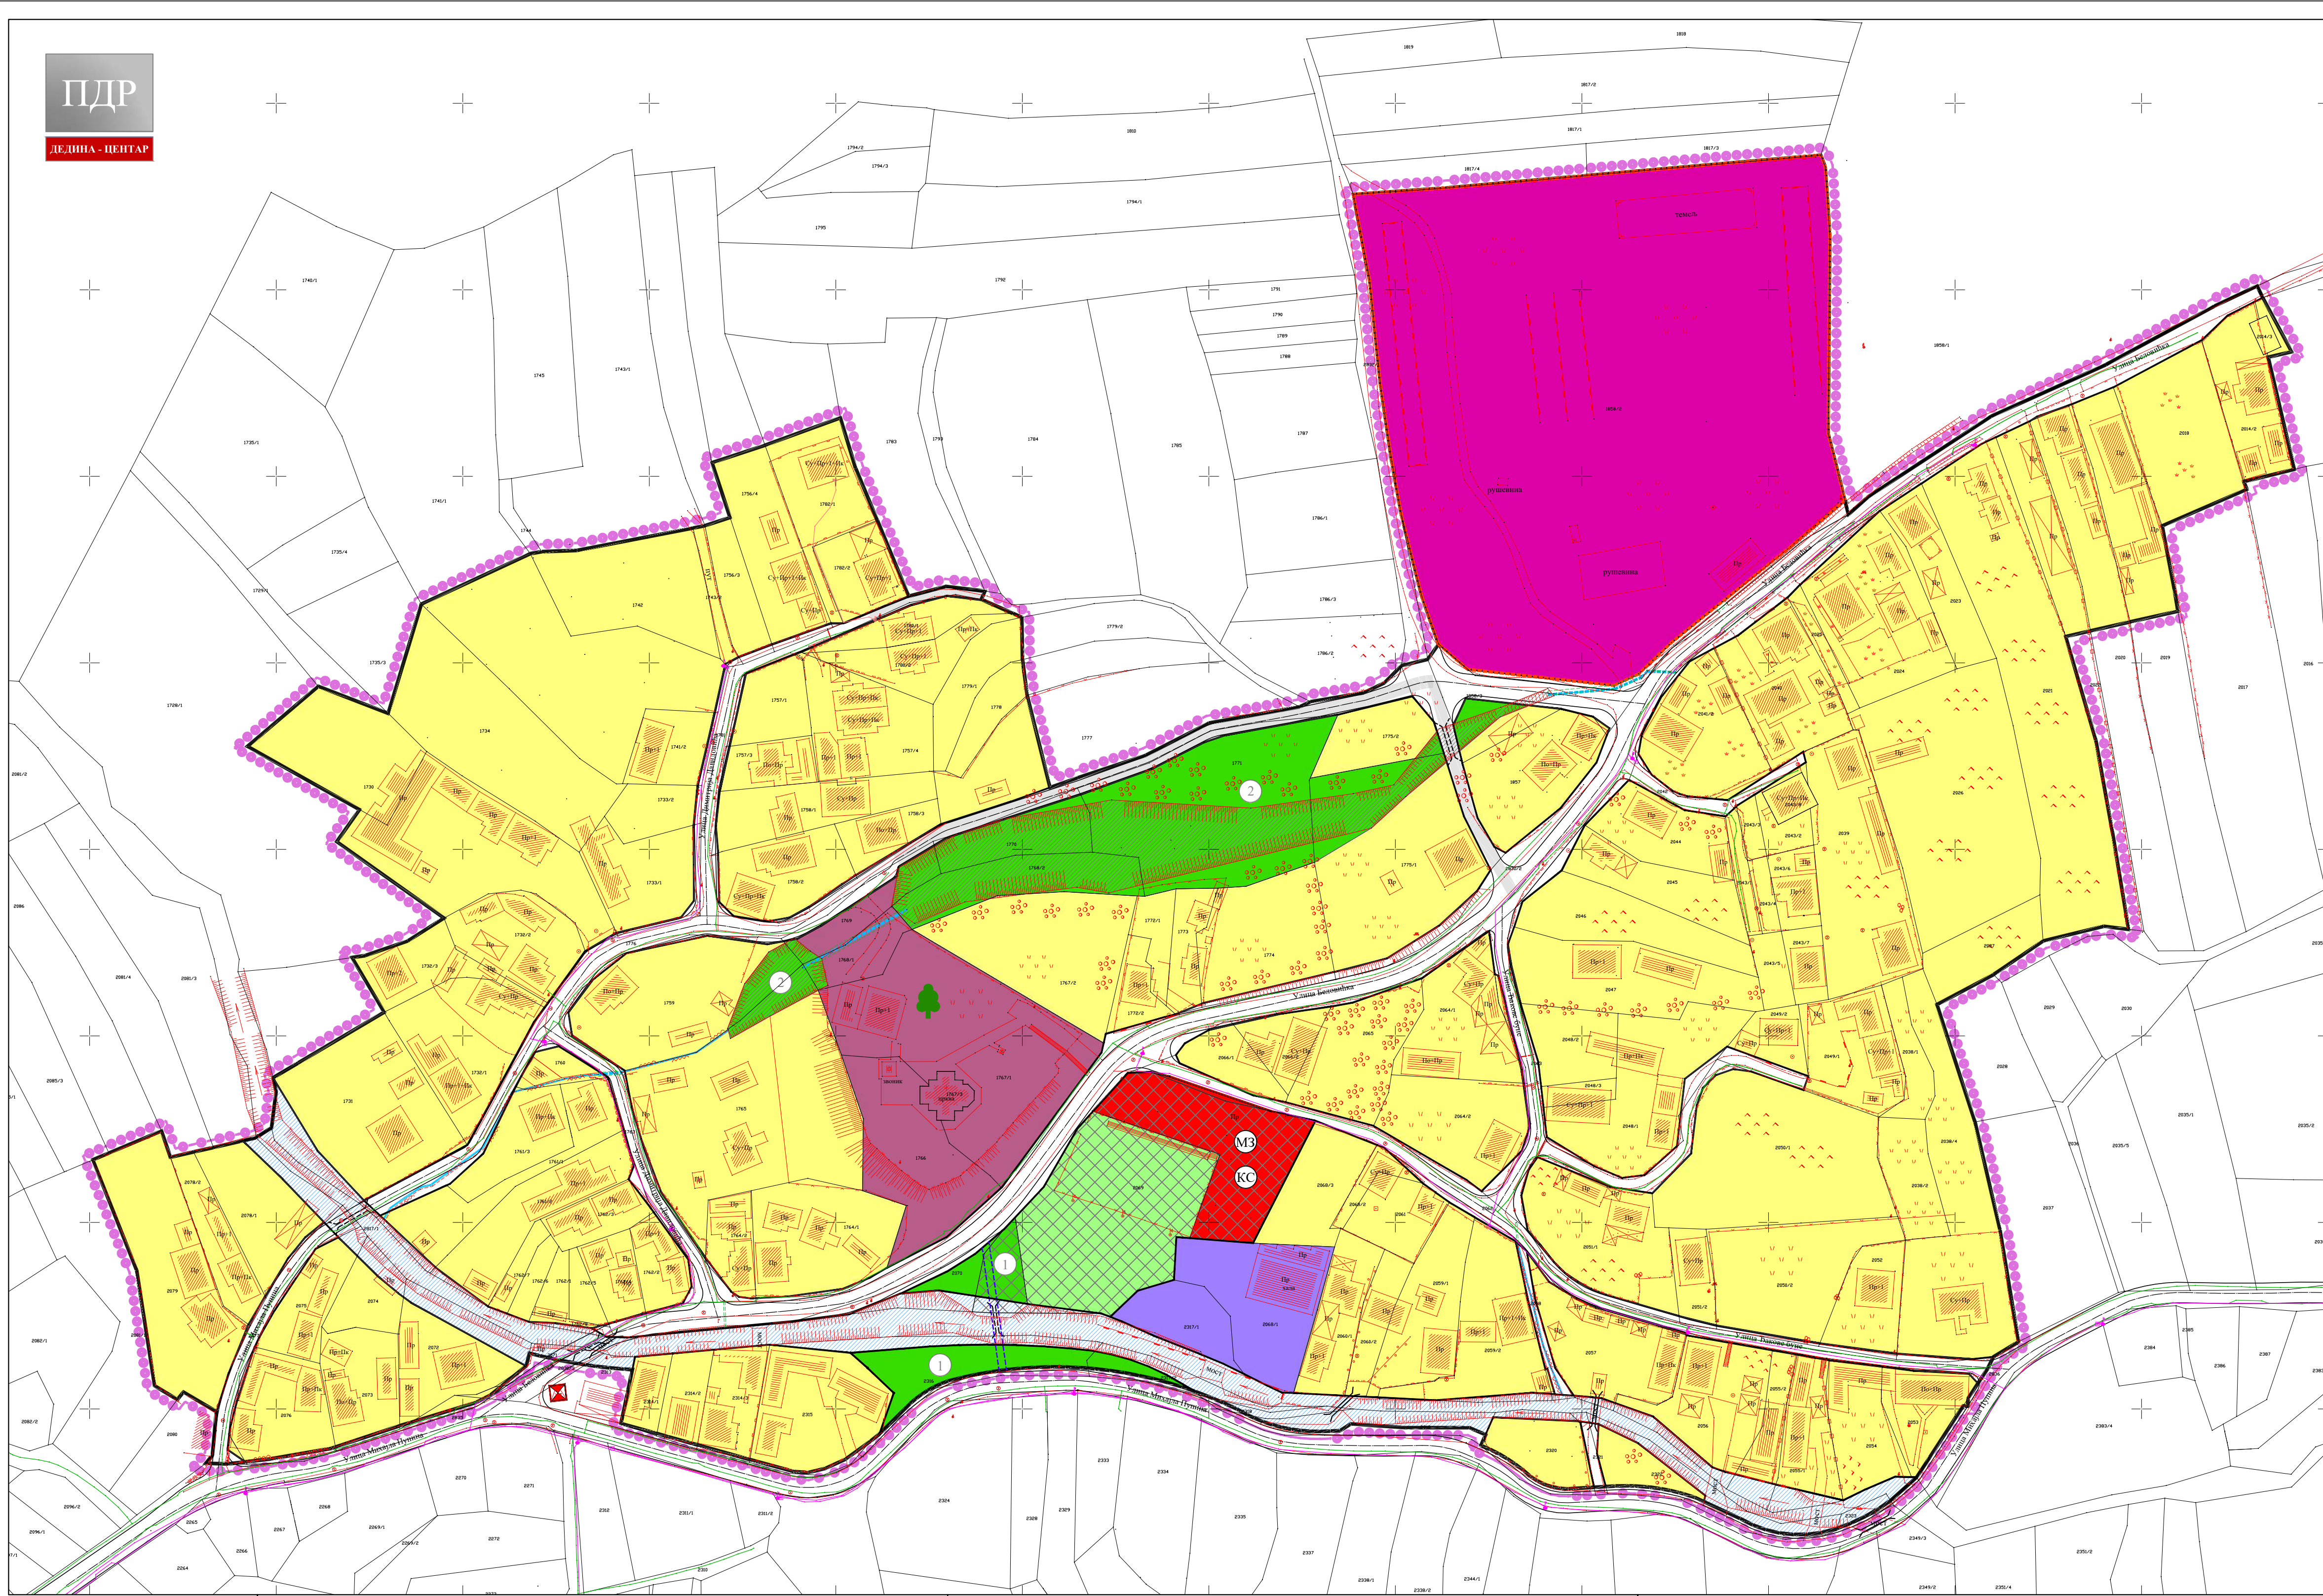

- ЛЕГЕНДА**
- Граница плана
 - Граница катастарске парцеле
 - Фактичко стање
 - Пропуст-постојећи
 - Отворени канал за одводњавање
 - Резервисан коридор за регулацију потока отвореним каналом
 - Јаруга
 - Археолошки локалитет - културно добро које ужива претходну заштиту
 - Запис
 - Brownfield локација
 - Обавезна израда урбанистичког пројекта
- НАМЕНА ПОВРШИНА**
- Породично становање
 - Површине за верске објекте
 - Површине за јавне намене - Месна заједница
 - Површине за јавне намене - Културно - спортски центар
 - Површине за спорт и рекреацију
 - Индустрија и производња = привредне делатности*
 - *категорија намене земљишта према класификацији у планском документу вишег реда
 - Површине за комерцијалне делатности
 - Зелене површине - парк суседства
 - Зелене површине - заштитно зеленило
- САОБРАЋАЈНА ИНФРАСТРУКТУРА**
- Општински пут бр.26 (Дедина - Текије - Капиција)
 - Улица у насељу - постојећа
 - Улица у насељу - планирана
 - Прилазни пут - постојећи
 - Прилазни пут - планиран
 - Пешачка стаза - планирана
 - Мост - постојећи
 - Мост - планиран
- ТЕХНИЧКА И КОМУНАЛНА ИНФРАСТРУКТУРА**
- Електроенергетска инфраструктура
 - Трафостаница 10/0,4 kV - постојећа
 - Електроенергетски водови - постојећи
 - Електронска комуникациона инфраструктура
 - ТК вод - постојећи
 - Гасна инфраструктура
 - Гасовод - постојећи - подземни



ГРАД КРУШЕВАЦ

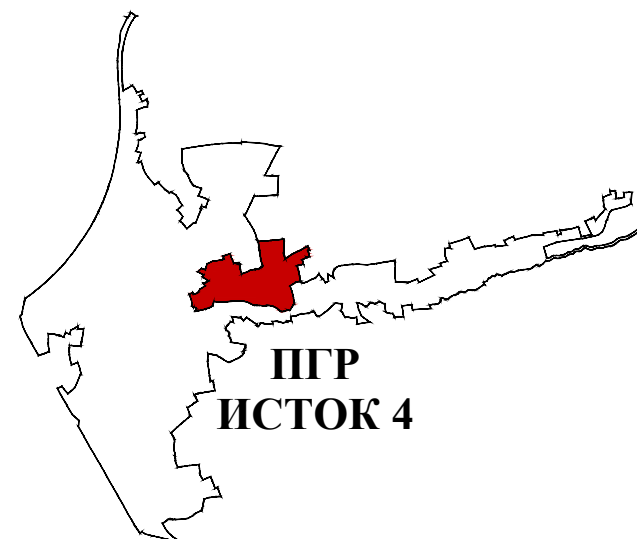

положај планског подручја
у односу на план вишег рада

ОБЕРАВА
Председник Комисије за планове
Органи надлежни за послове
урбанистичког планирања



ЈАВНО ПРЕДУЗЕЋЕ ЗА УРБАНИЗАМ И ПРОЈЕКТОВАЊЕ КРУШЕВАЦ

ПЛАН ДЕТАЉНЕ РЕГУЛАЦИЈЕ "ДЕДИНА - ЦЕНТАР" У КРУШЕВЦУ

графички прилог:

ДЕТАЉНА НАМЕНА ПОВРШИНА


руководилац израде:

одговорни урбаниста:
Марина Радовановић, дипл.инж.арх.

размера:
1:1000

док. бр. (вер.):
Н1


лист:
02

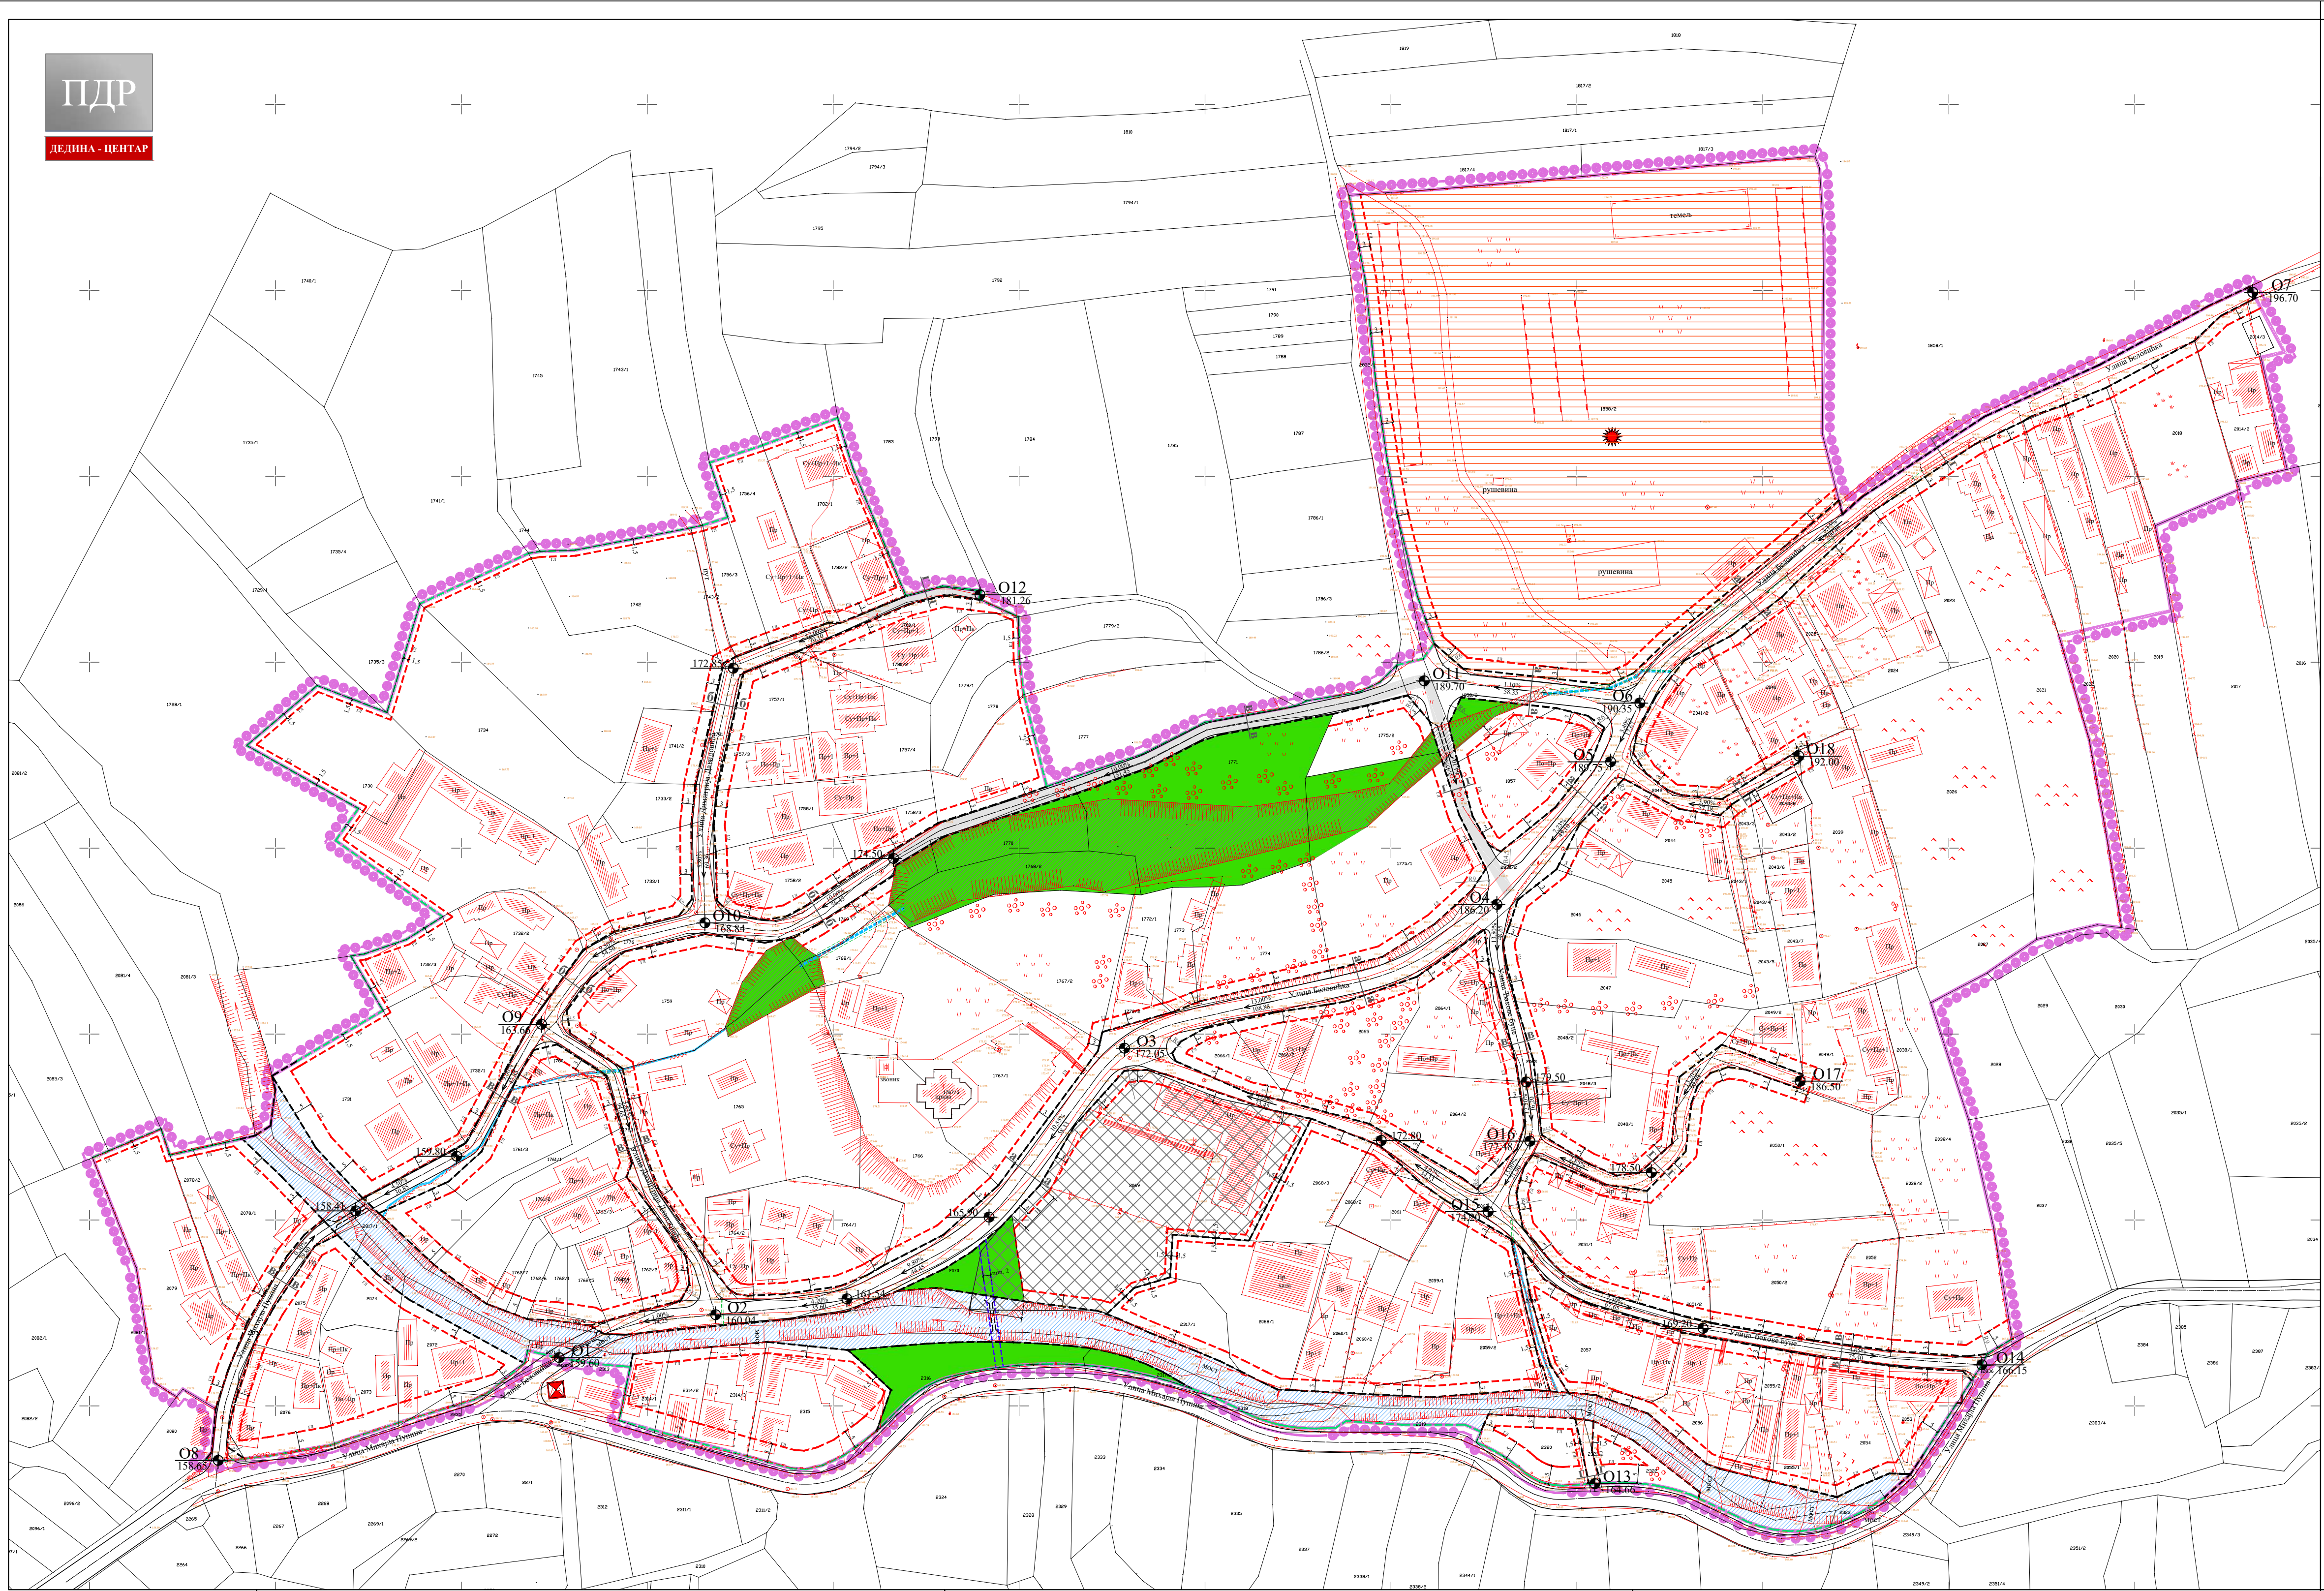

- ЛЕГЕНДА**
- Граница плана
 - Граница катастарске парцеле
 - Фактичко стање
 - Пропуст-постојећи
 - Отворени канал за одводњавање
 - Резервисан коридор за регулацију потока отвореним каналом
 - Јаруга
 - Археолошки локалитет - културно добро које ужива претходну заштиту
 - Зелене површине
 - Brownfield локација
 - Обавезна израда урбанистичког пројекта
- САОБРАЋАЈНА ИНФРАСТРУКТУРА**
- Општински пут бр.26 (Дедина - Текије - Капиџија)
 - Улица у насељу - постојећа
 - Улица у насељу - планирана
 - Прилазни пут - постојећи
 - Прилазни пут - планиран
 - Пешачка стаза - планирана
 - Мост - постојећи
 - Мост - планиран
- УРБАНИСТИЧКА РЕГУЛАЦИЈА**
- Регулациона линија
 - Регулациона линија преузета из ПГР "Исток 4" у Крушевцу (09/19)
 - Грађевинска линија
- НИВЕЛАЦИЈА**
- Апсолутна кота саобраћајнице
 - Подужни нагиб саобраћајнице




ГРАД КРУШЕВАЦ

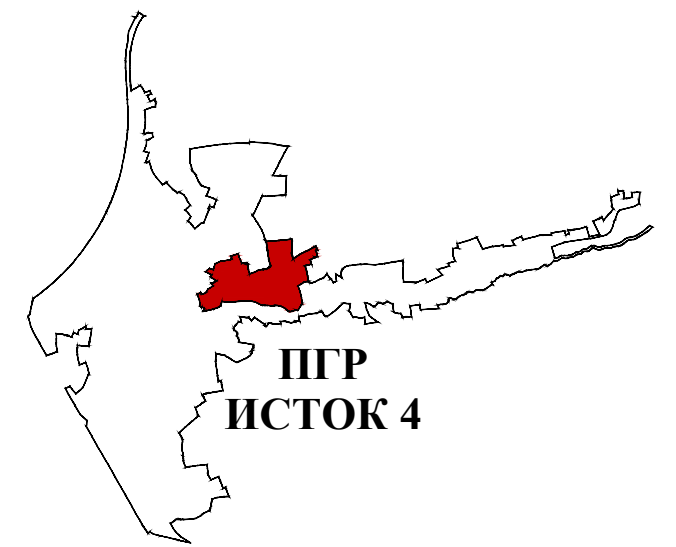

положај планског подручја
у односу на план вишег рада

ОБЕРАВА
Председник Комисије за планове
Орган надлежан за послове
урбанистичког планирања

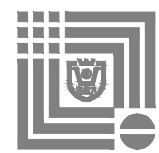

ЈАВНО ПРЕДУЗЕЋЕ ЗА УРБАНИЗАМ И ПРОЈЕКТОВАЊЕ КРУШЕВАЦ

ПЛАН ДЕТАЉНЕ РЕГУЛАЦИЈЕ "ДЕДИНА - ЦЕНТАР" У КРУШЕВЦУ

графички прилог:
**ПЛАН САОБРАЋАЈНИЦА И
РЕГУЛАЦИОНО-НИВЕЛАЦИОНИ ПЛАН**

руководилац израде:
одговорни урбаниста:
Марина Радовановић, дипл.инж.арх.



обрађивачи:
саобраћајна инфраструктура:
Предраг Арсић, дипл.инж.саоб.

нивелација:
Ирена Петровић, дипл.инж.граф.
Миљана Милосављевић, дипл.инж.граф.



размера:
1:1000

док. бр. (вер.):
Н1

лист:
03

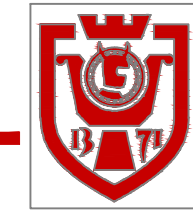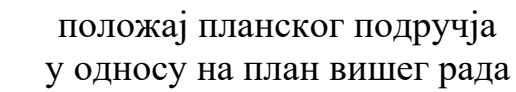

ЛИСТ:
04

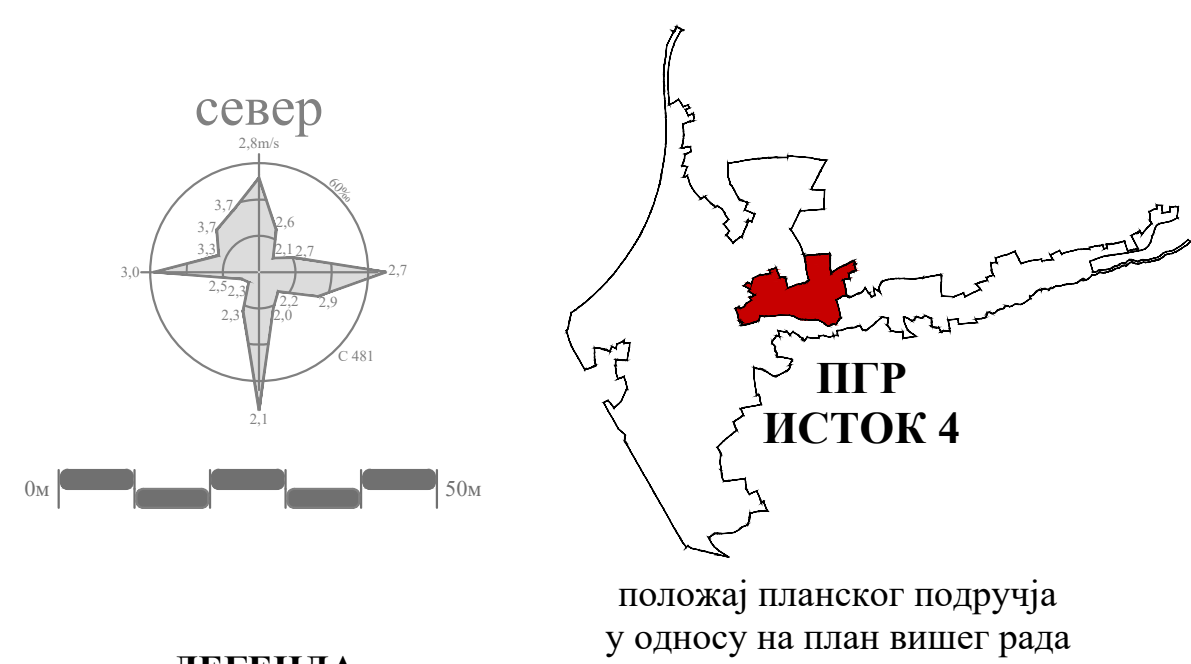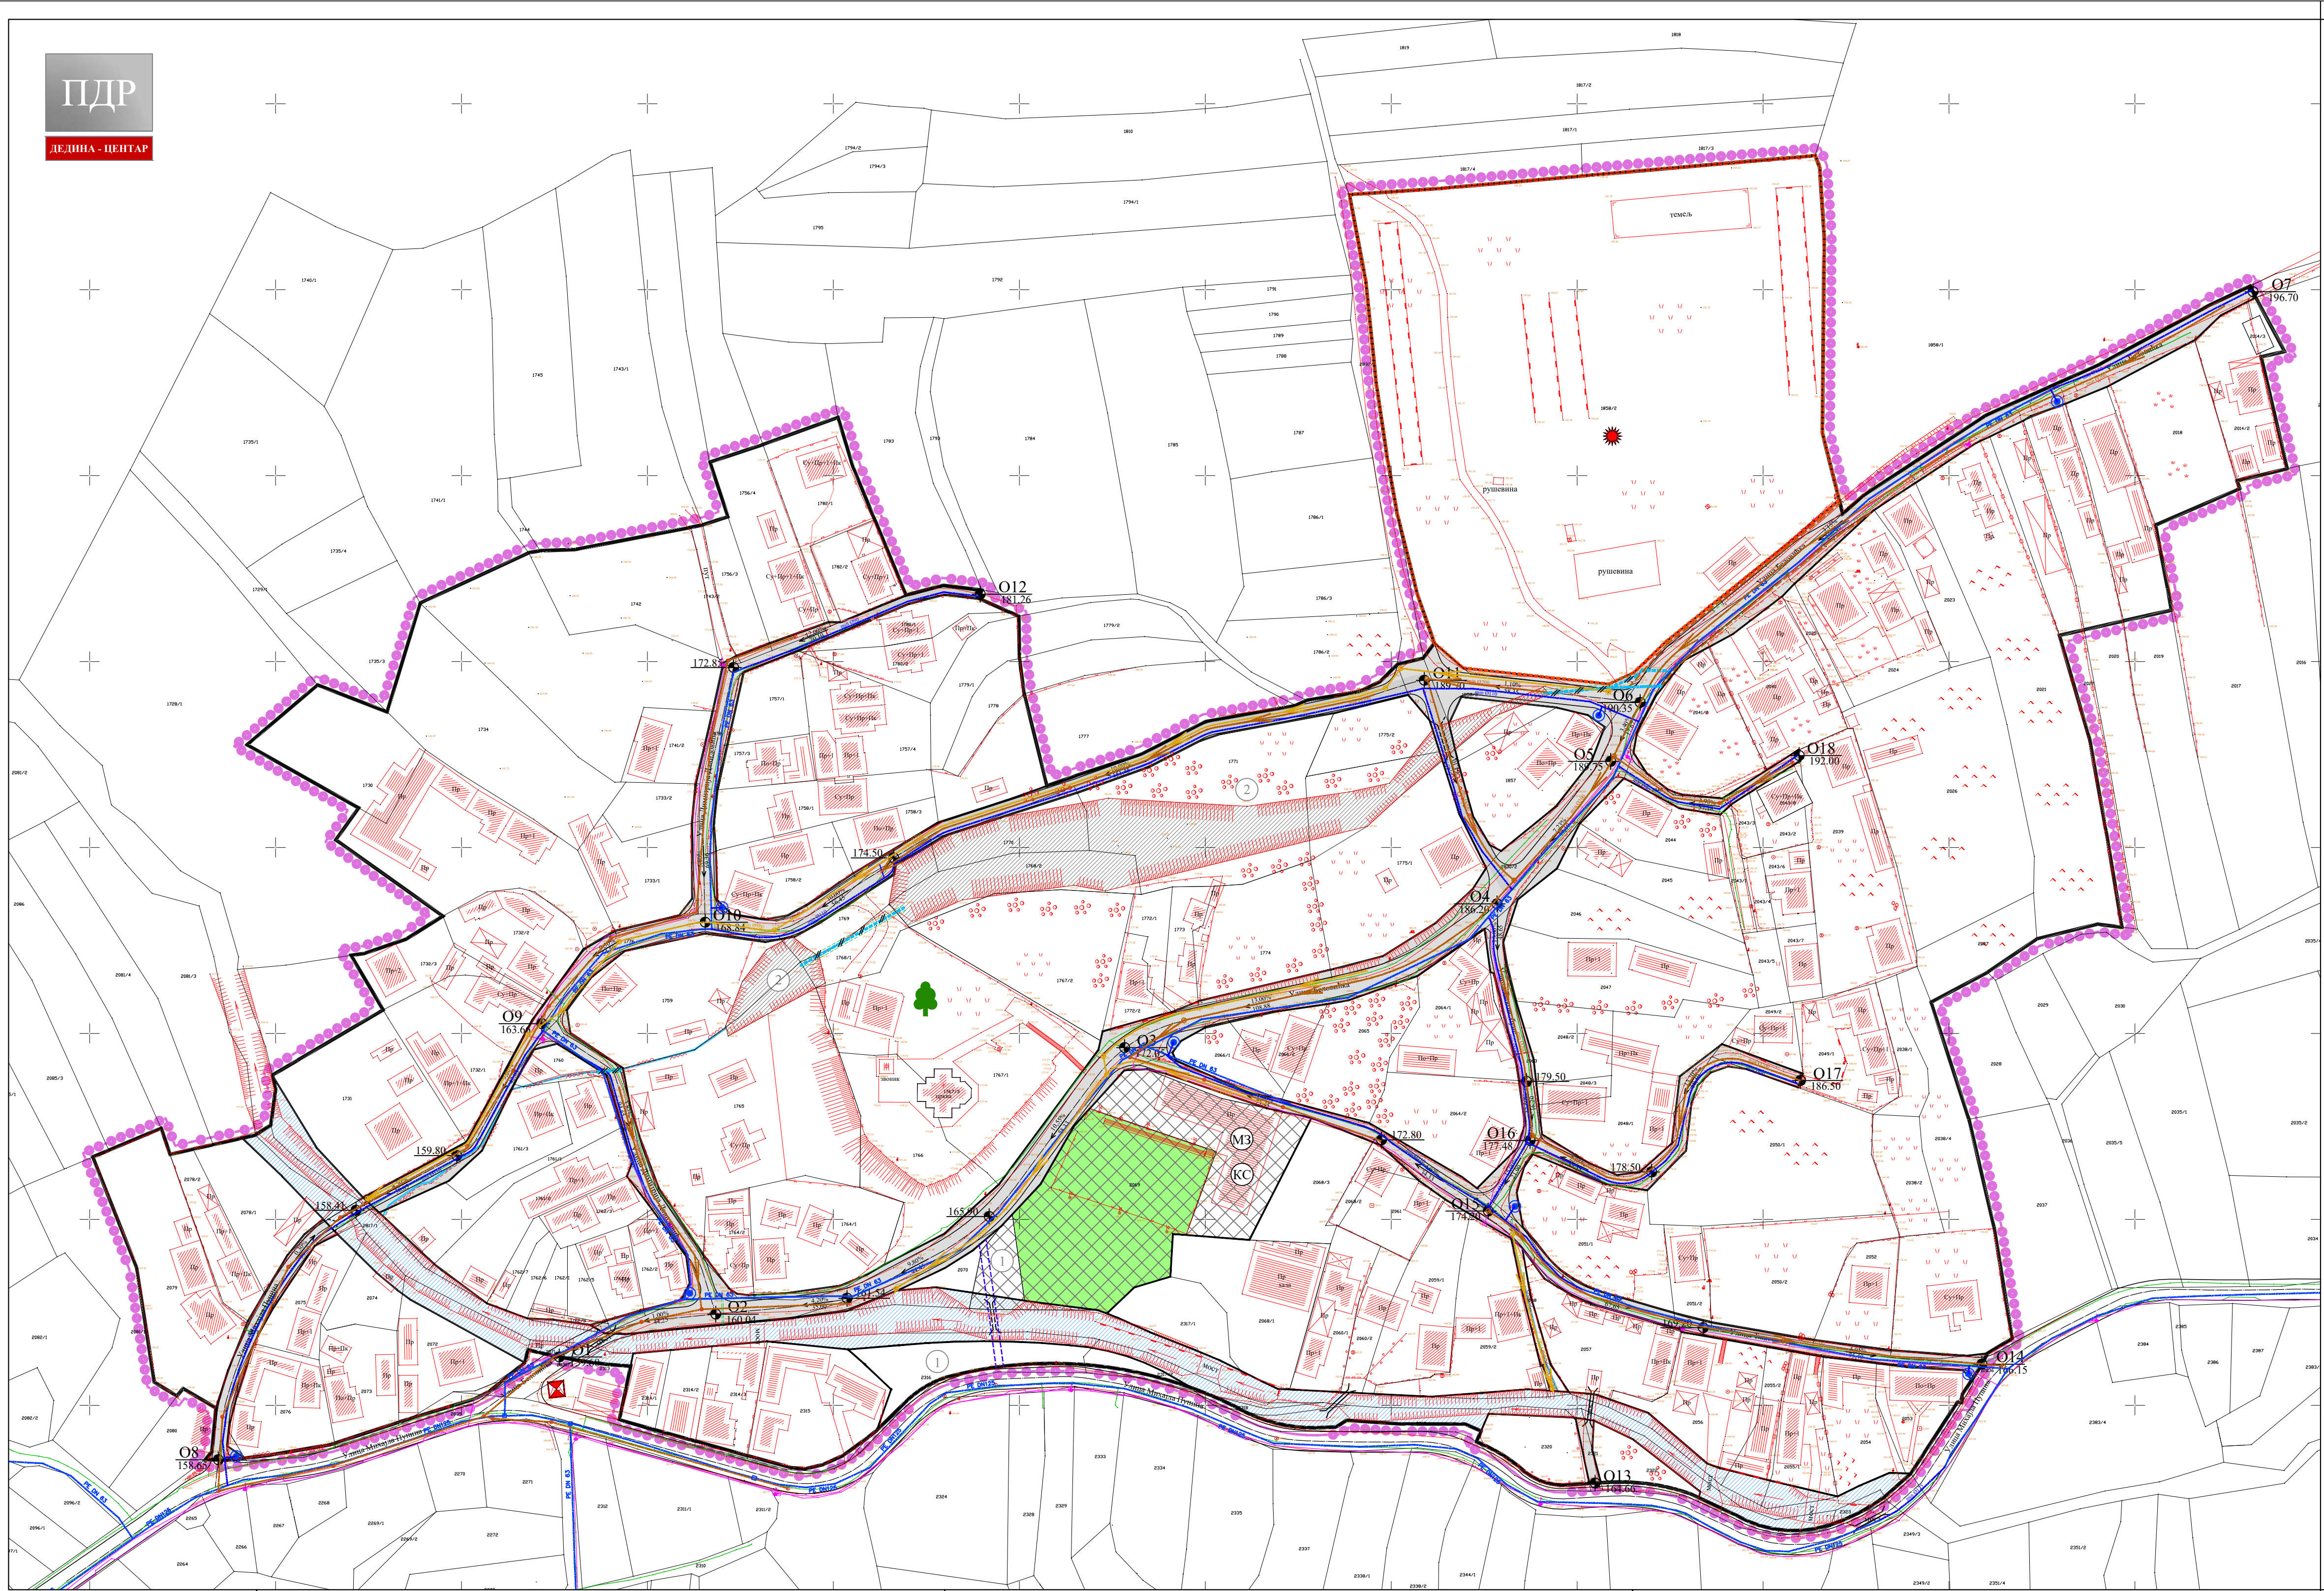

- ЛЕГЕНДА**
- Граница плана
 - Граница катастарске парцеле
 - Фактичко стање
 - Пропуст-постојећи
 - Отворени канал за одводњавање
 - Резервисан коридор за регулацију потока отвореним каналом
 - Јаруга
 - Археолошки локалитет - културно добро које ужива претходну заштиту
 - Запис
 - Brownfield локација
 - Обавезна израда урбанистичког пројекта
- НАМЕНА ПОВРШИНА**
- Породично становање
 - Површине за верске објекте
 - Површине за јавне намене - Месна заједница
 - Површине за јавне намене - Културно - спортски центар
 - Површине за спорт и рекреацију
 - Индустрија и производња = привредне делатности*
 - *категорија намене земљишта према класификацији у планском документу вишег реда
 - Површине за комерцијалне делатности
 - Зелене површине - парк суседства
 - Зелене површине - заштитно зеленило
- САОБРАЋАЈНА ИНФРАСТРУКТУРА**
- Општински пут бр.26 (Дедина - Текије - Капиција)
 - Улица у насељу - постојећа
 - Улица у насељу - планирана
 - Прилазни пут - постојећи
 - Прилазни пут - планиран
 - Пешачка стаза - планирана
 - Мост - постојећи
 - Мост - планиран



ГРАД КРУШЕВАЦ

ТЕХНИЧКА И КОМУНАЛНА ИНФРАСТРУКТУРА

Електроенергетска инфраструктура

- Трафостаница 10/0,4 kV - постојећа
- Електроенергетски водови - постојећи

Електронска комуникациона инфраструктура

- ТК вод - постојећи
- Хидротехничка инфраструктура
- Водовод - постојећи - евидентиран
- Канализација отпадних вода - постојећа - евидентирана
- Планирана реконструкција и изградња водоводне мреже
- Планирана канализација отпадних вода
- Планирана атмосферска канализација
- Планирани хидрант
- Планирани земљани канал
- Планирани пропуст
- Постојећи пропуст који се укида

Гасна инфраструктура

- Гасовод - постојећи - подземни

ОБЕРАВА
Председник Комисије за планове
Орган надлежан за послове урбанистичког планирања






ЈАВНО ПРЕДУЗЕЋЕ ЗА УРБАНИЗАМ И ПРОЈЕКТОВАЊЕ КРУШЕВАЦ

ПЛАН ДЕТАЉНЕ РЕГУЛАЦИЈЕ "ДЕДИНА - ЦЕНТАР" У КРУШЕВЦУ

ГРАФИЧКИ ПРИЛОГ: ПЛАН ХИДРОТЕХНИЧКЕ ИНФРАСТРУКТУРЕ

руководилац израде:
одговорни урбаниста:
Марина Радовановић, дипл.инж.арх.

обрађивач:
одговорни урбаниста:
Славица Николић, дипл.грађ.инж.
стручни сарадник:
Јана Новаковић, мастер.грађ.инж.

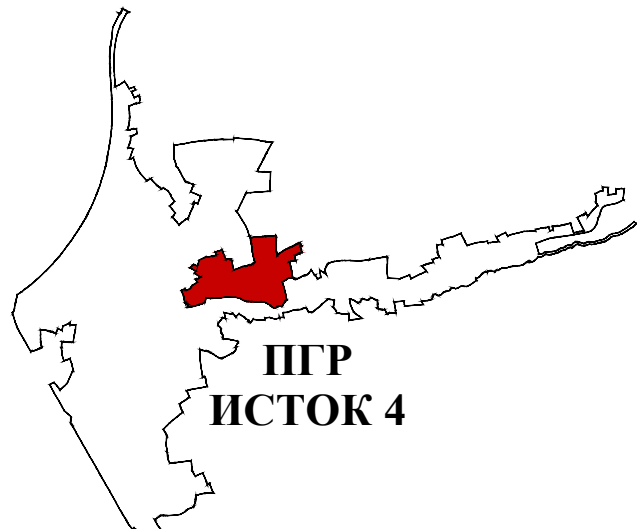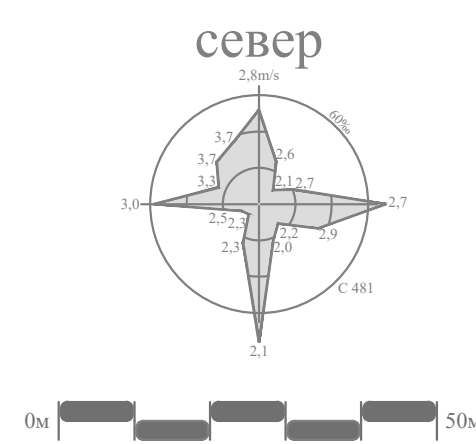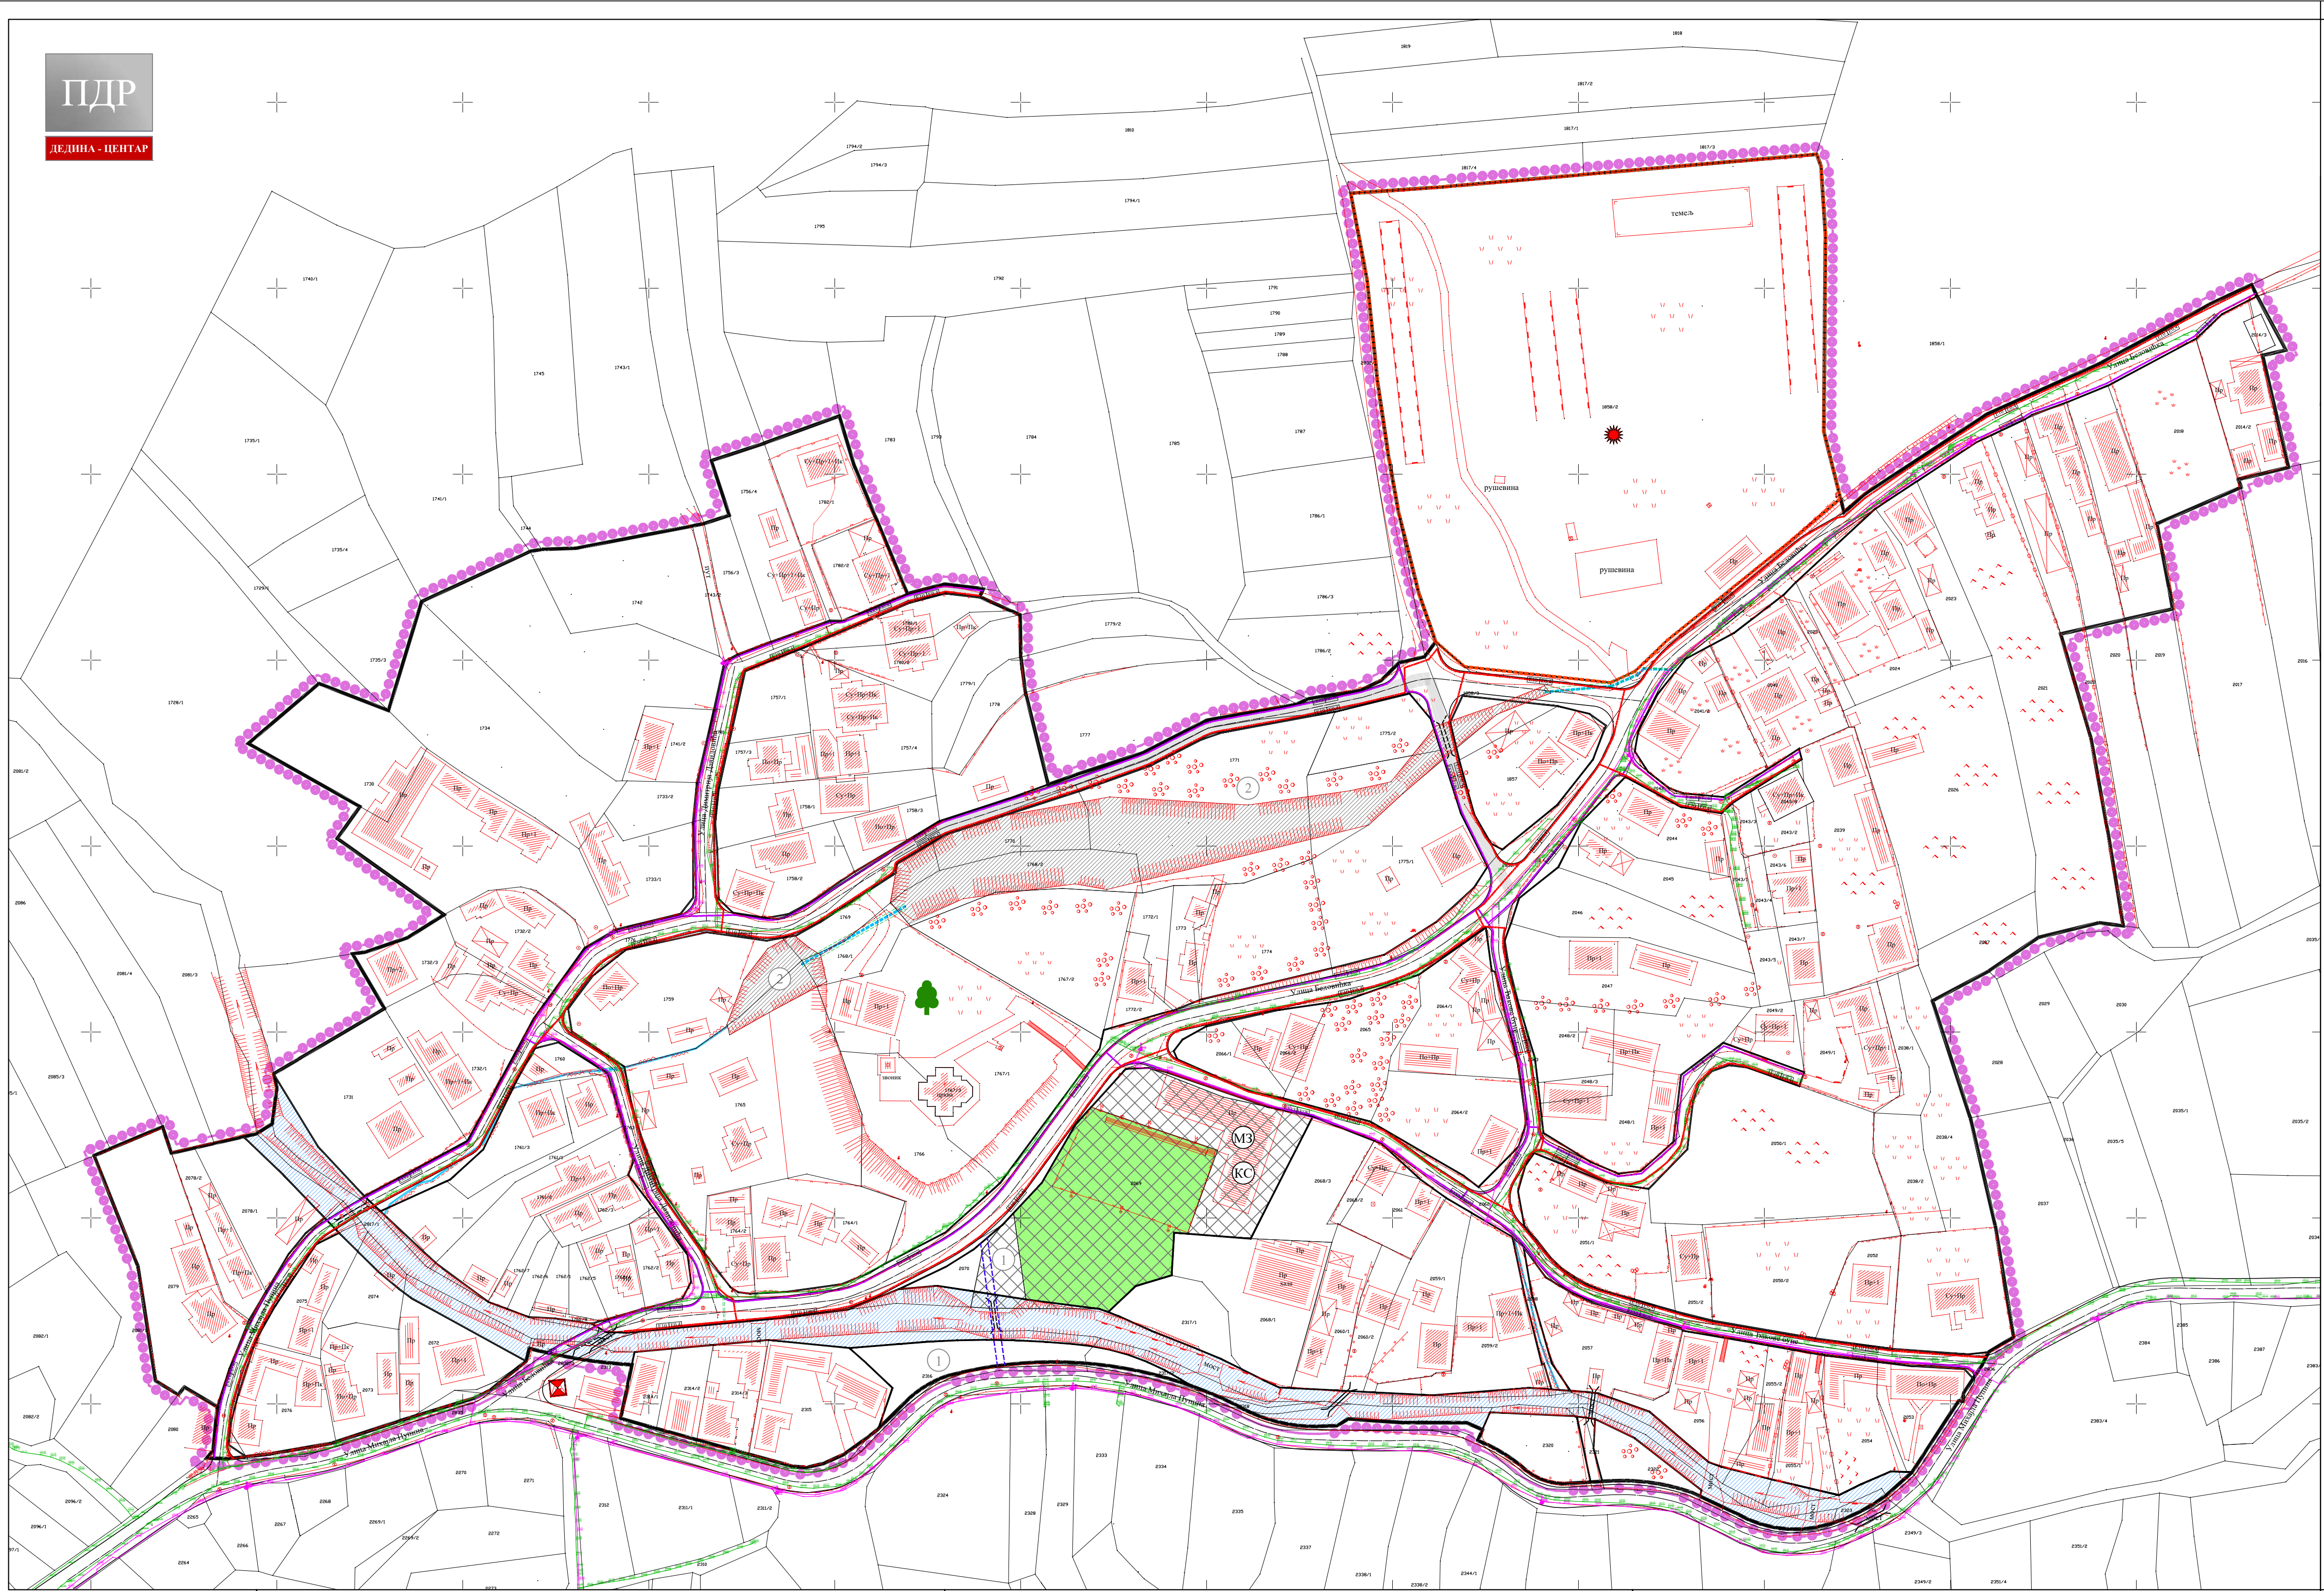

положај планског подручја
у односу на план вишег рада

- ЛЕГЕНДА**
- Граница плана
 - Граница катастарске парцеле
 - Фактичко стање
 - Пропуст-постојећи
 - Отворени канал за одводњавање
 - Резервисан коридор за регулацију потока отвореним каналом
 - Јаруга
 - Археолошки локалитет - културно добро које ужива претходну заштиту
 - Запис
 - Brownfield локација
 - Обавезна израда урбанистичког пројекта
- НАМЕНА ПОВРШИНА**
- Породично становање
 - Површине за верске објекте
 - Површине за јавне намене - Месна заједница
 - Површине за јавне намене - Културно - спортски центар
 - Површине за спорт и рекреацију
 - Индустрија и производња = привредне делатности*
*категорија намене земљишта према класификацији у планском документу вишег реда
 - Површине за комерцијалне делатности
 - Зелене површине - парк суседства
 - Зелене површине - заштитно зеленило
- САОБРАЋАЈНА ИНФРАСТРУКТУРА**
- Општински пут бр.26 (Дедина - Текије - Капиџија)
 - Улица у насељу - постојећа
 - Улица у насељу - планирана
 - Прилазни пут - постојећи
 - Прилазни пут - планиран
 - Пешачка стаза - планирана
 - Мост - постојећи
 - Мост - планиран



ГРАД КРУШЕВАЦ

ТЕХНИЧКА И КОМУНАЛНА ИНФРАСТРУКТУРА

- Електроенергетска инфраструктура**
- Трафостаница 10/0,4 kV - постојећа
 - Електроенергетски водови - постојећи
 - Електроенергетски вод 10kV - планирани - подземни
 - Електроенергетски вод 0,4kV - планирани - подземни
- Електронска комуникациона инфраструктура**
- ТК вод - постојећи
 - Телекомуникациона канализација - планирана - подземна
 - Оптички кабл - планирани - подземни
- Гасна инфраструктура**
- Гасовод - постојећи - подземни

ОБЕРАВА
Председник Комисије за планове
Органи надлежни за послове
урбанистичког планирања



ЈАВНО ПРЕДУЗЕЋЕ ЗА УРБАНИЗАМ И ПРОЈЕКТОВАЊЕ КРУШЕВАЦ

ПЛАН ДЕТАЉНЕ РЕГУЛАЦИЈЕ "ДЕДИНА - ЦЕНТАР" У КРУШЕВЦУ



графички прилог:
**ПЛАН ЕЛЕКТРОЕНЕРГЕТИКЕ, ТК И
ГАСИФИКАЦИЈЕ**

руководилац израде:
одговорни урбаниста:
Марина Радовановић, дипл.инж.арх.

обрађивач - електроенергетика:
одговорни урбаниста:
Драгослав Радојевић, дипл.инж.ел.

обрађивач - ТК:
одговорни урбаниста:
Слободан Николић, дипл.инж.ел.

обрађивач:
Миљан Марковић, инж.маш.

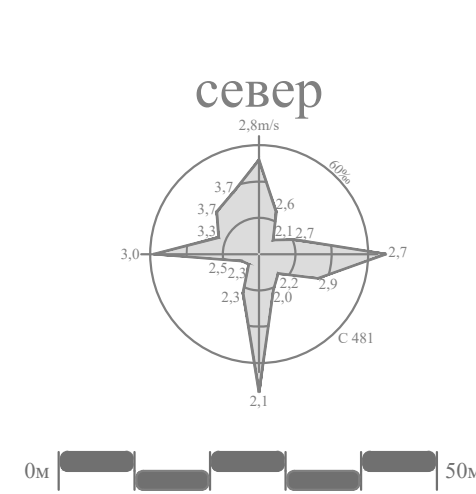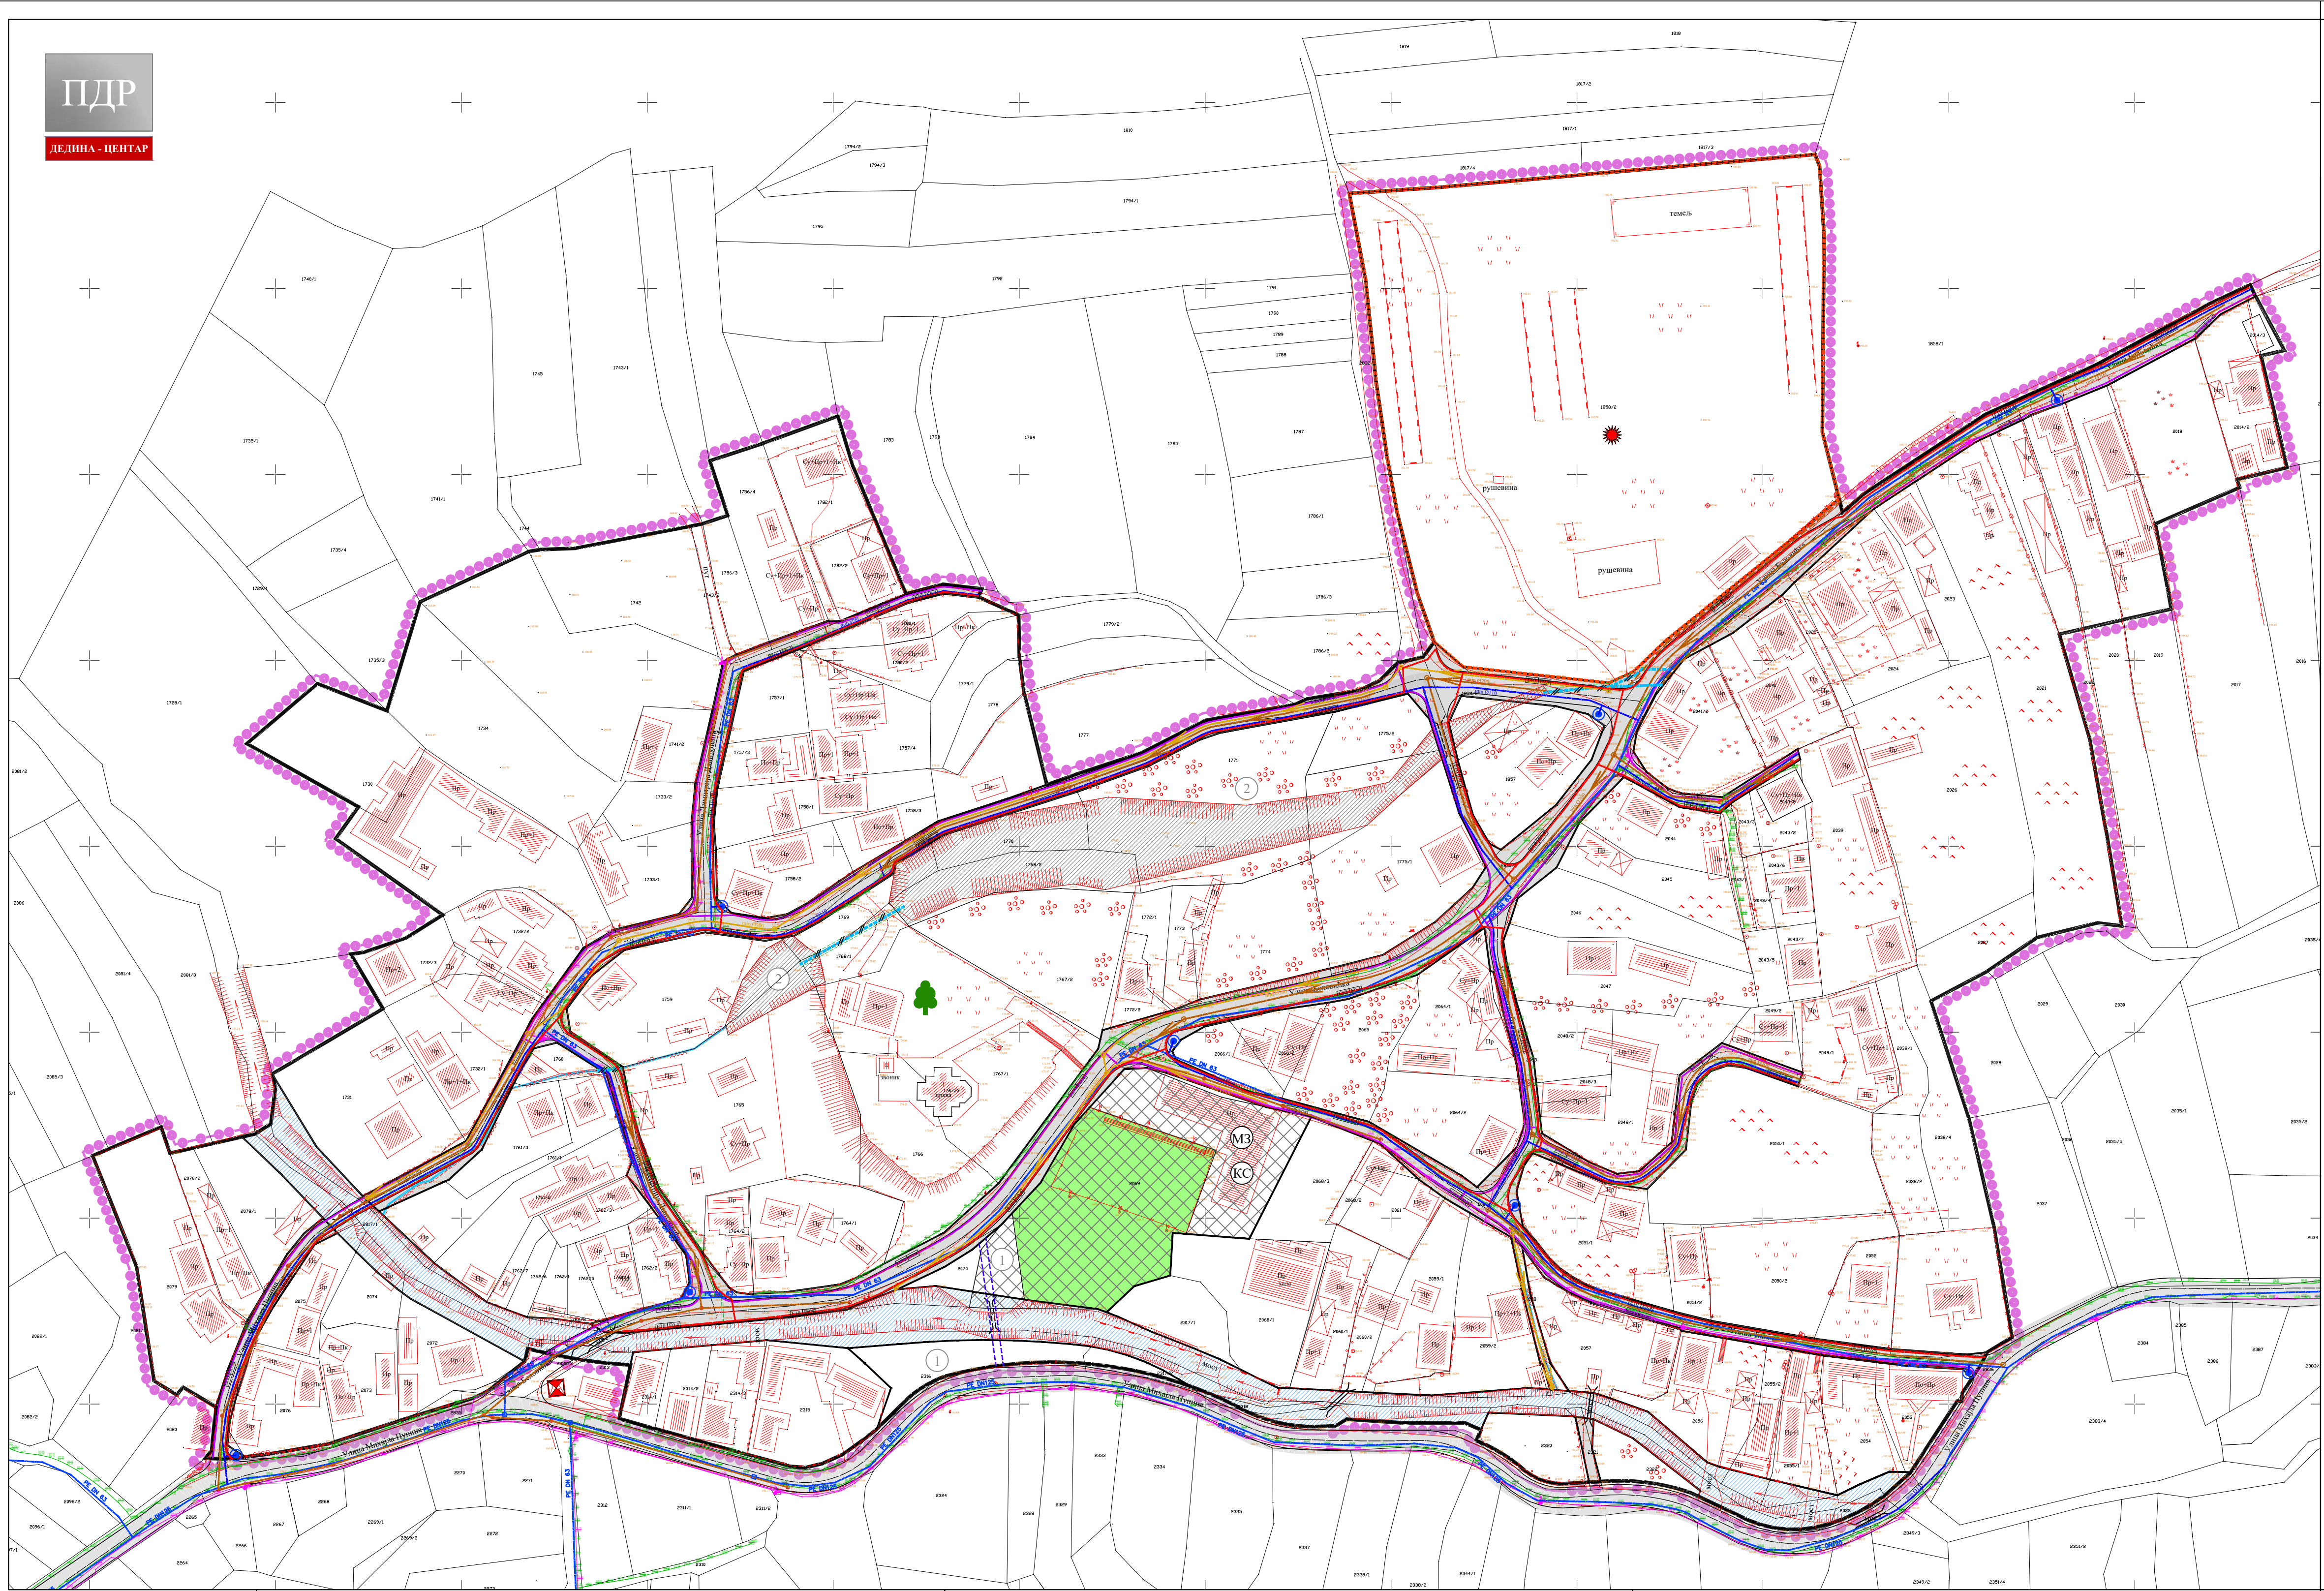

- ЛЕГЕНДА**
- Граница плана
 - Граница катастарске парцеле
 - Фактичко стање
 - Пропуст-постојећи
 - Отворени канал за одводњавање
 - Резервисан коридор за регулацију потока отвореним каналом
 - Јаруга
 - Археолошки локалитет - културно добро које ужива претходну заштиту
 - Запис
 - Brownfield локација
 - Обавезна израда урбанистичког пројекта
- НАМЕНА ПОВРШИНА**
- Породично становање
 - Површине за верске објекте
 - Површине за јавне намене - Месна заједница
 - Површине за јавне намене - Културно - спортски центар
 - Површине за спорт и рекреацију
 - Индустрија и производња = привредне делатности*
 - *категорија намене земљишта према класификацији у планском документу вишег реда
 - Површине за комерцијалне делатности
 - Зелене површине - парк суседства
 - Зелене површине - заштитно зеленило
- САОБРАЋАЈНА ИНФРАСТРУКТУРА**
- Општински пут бр.26 (Дедина - Текије - Капиција)
 - Улица у насељу - постојећа
 - Улица у насељу - планирана
 - Прилазни пут - постојећи
 - Прилазни пут - планиран
 - Пешачка стаза - планирана
 - Мост - постојећи
 - Мост - планиран

ГРАД КРУШЕВАЦ

ТЕХНИЧКА И КОМУНАЛНА ИНФРАСТРУКТУРА

Електроенергетска инфраструктура

Трафостаница 10/0,4 kV - постојећа

Електроенергетски водови - постојећи

Електроенергетски вод 10kV - планирани - подземни

Електроенергетски вод 0,4kV - планирани - подземни

Електронска комуникациона инфраструктура

ТК вод - постојећи

Телекомуникациона канализација - планирана - подземна

Оптички кабл - планирани - подземни

Хидротехничка инфраструктура

Водовод - постојећи - евидентиран

Канализација отпадних вода - постојећа - евидентирана

Планирана реконструкција и изградња водоводне мреже

Планирана канализација отпадних вода

Планирана атмосферска канализација

Планирани хидрант

Планирани земљани канал

Планирани пропуст

Постојећи пропуст који се укида

Гасна инфраструктура

Гасовод - постојећи - подземни

ОБЕРАВА

Председник Комисије за планове

Органи надлежни за послове урбанистичког планирања

ЈАВНО ПРЕДУЗЕЋЕ ЗА УРБАНИЗАМ И ПРОЈЕКТОВАЊЕ КРУШЕВАЦ

ПЛАН ДЕТАЉНЕ РЕГУЛАЦИЈЕ
"ДЕДИНА - ЦЕНТАР" У КРУШЕВЦУ

графички прилог:

СИНХРОН ПЛАН ИНФРАСТРУКТУРЕ

руководилац израде:

одговорни урбаниста:
Марина Радовановић, дипл.инж.арх.

размера:
1:1000

док. бр. (вер.):
Н1

лист:
07