





ГРАД КРУШЕВАЦ

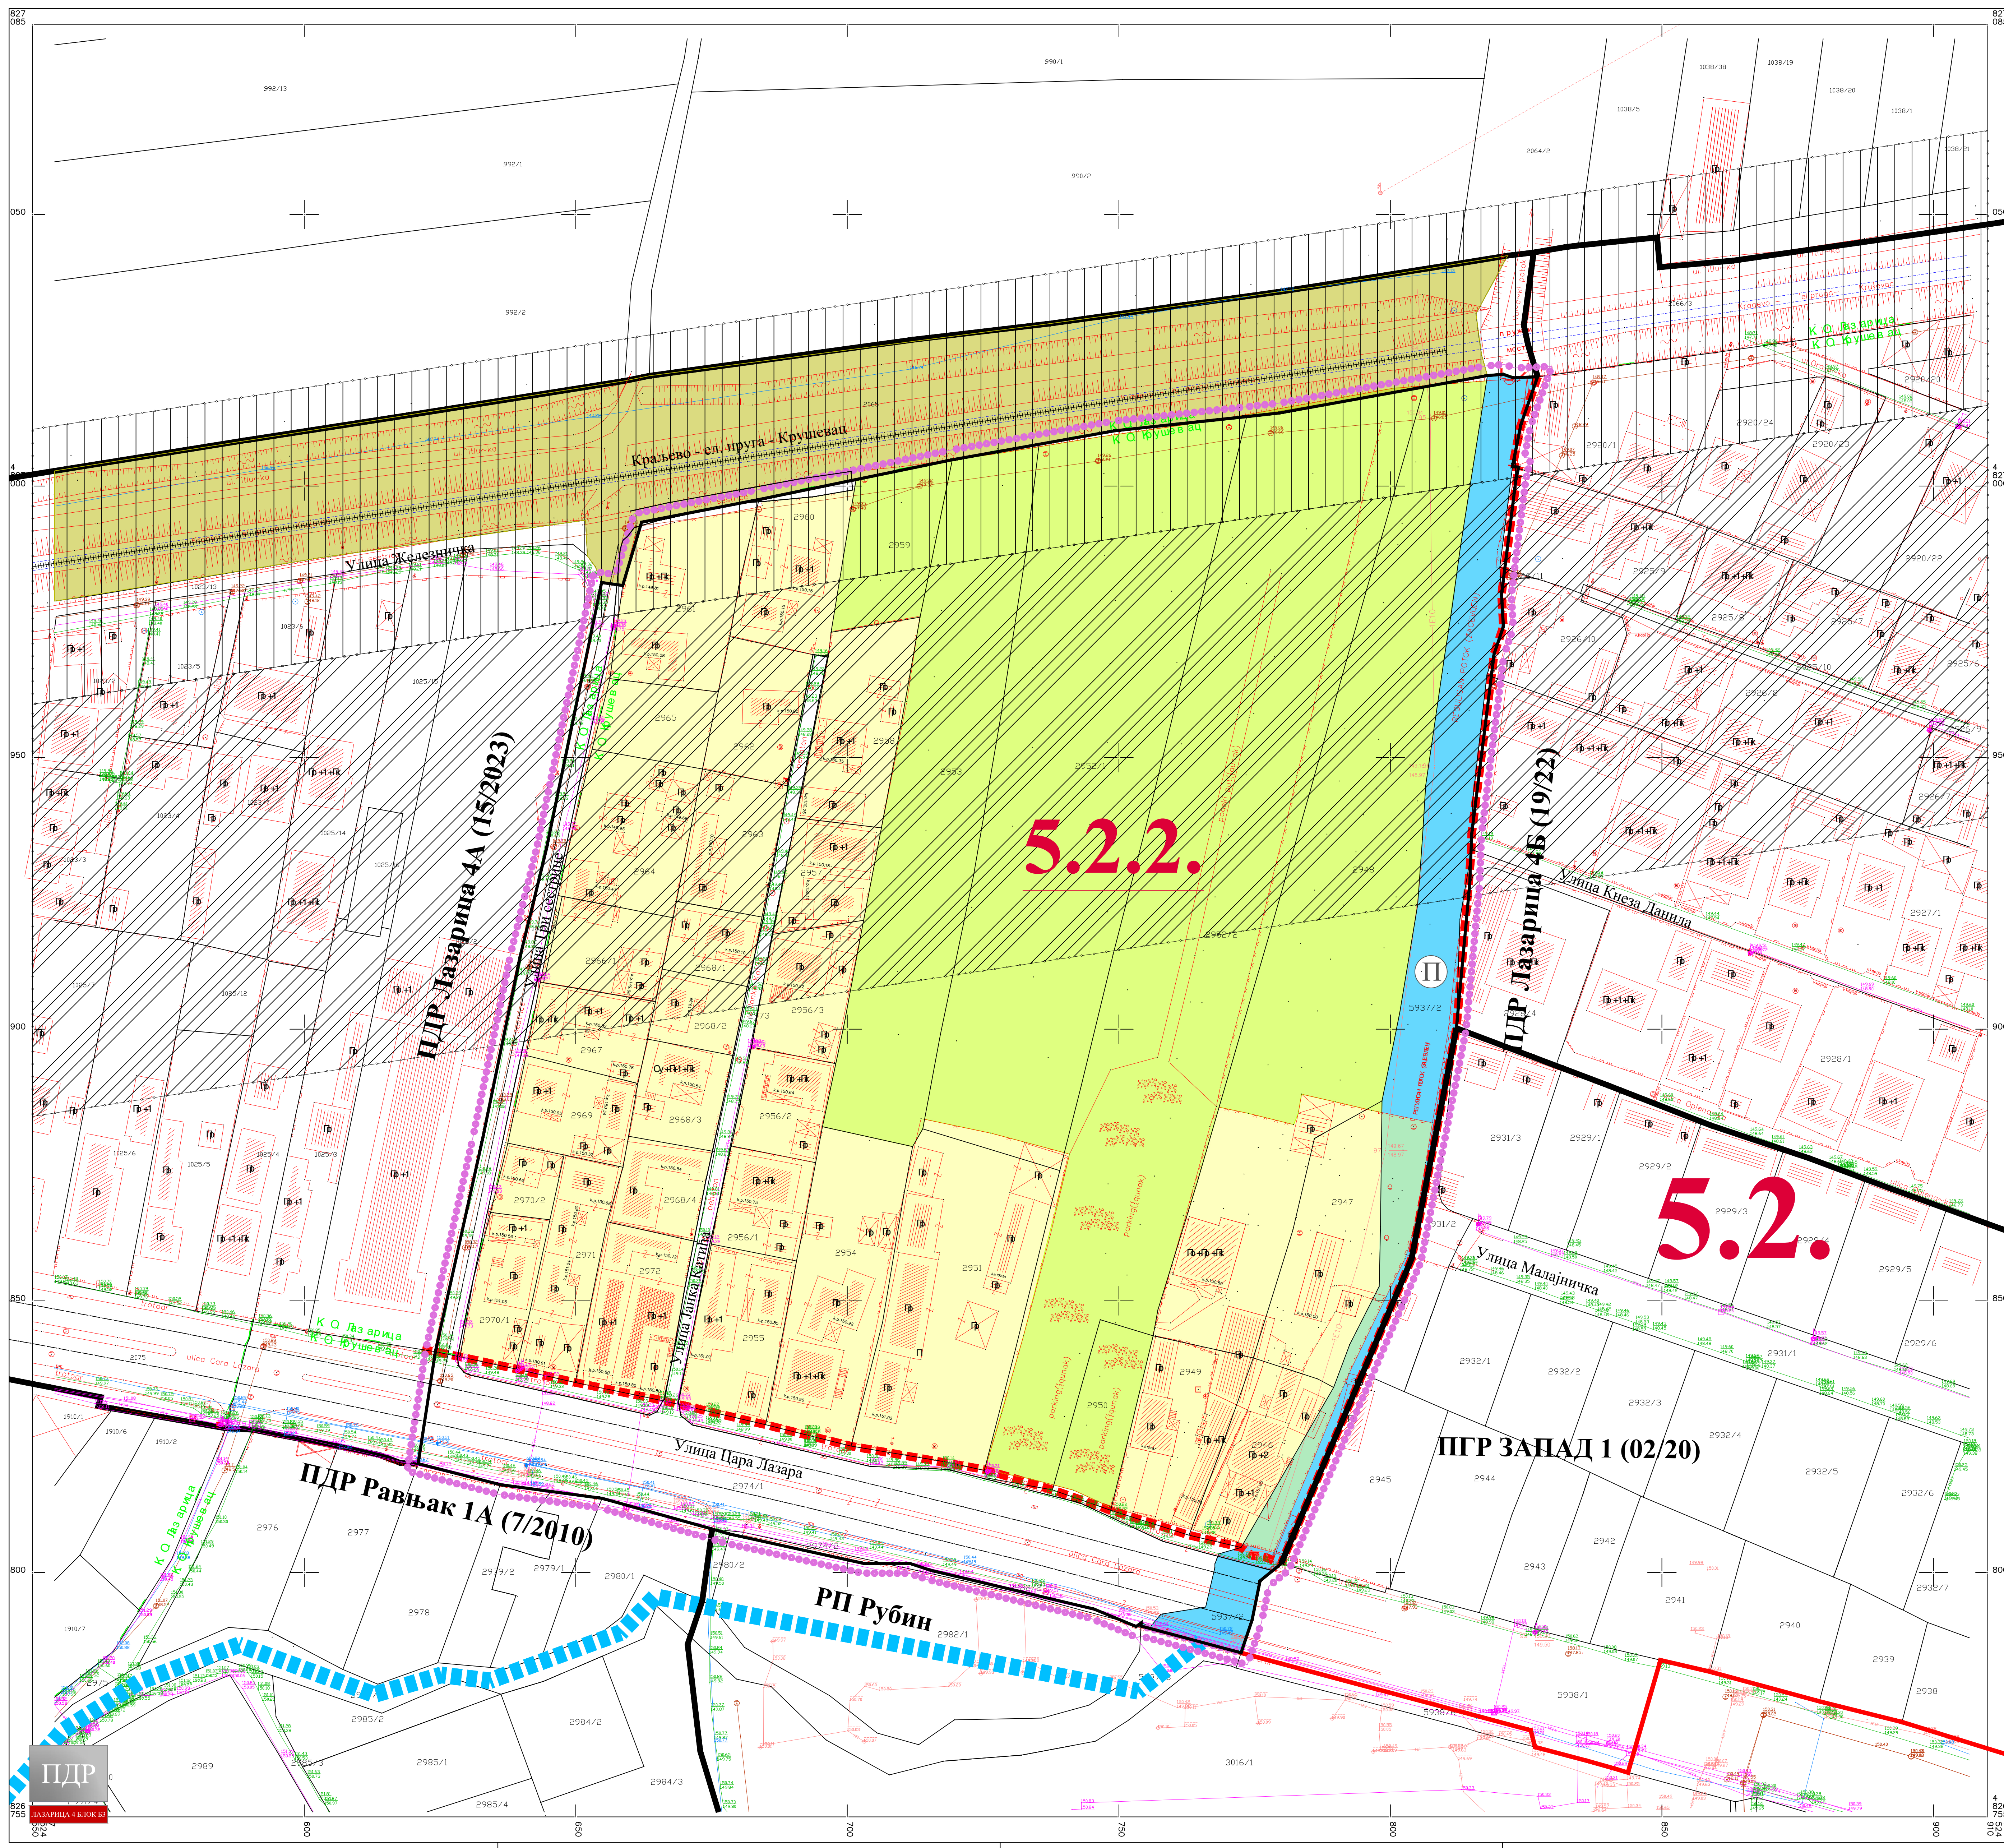

положај планског подручја
у односу на план вишег рада

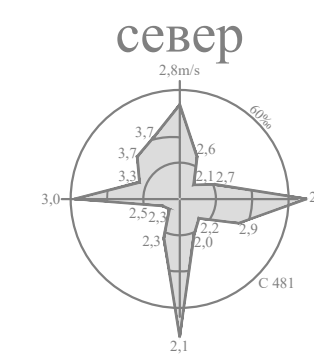

ЛЕГЕНДА

- Граница плана
- Граница катастарске парцеле
- Фактичко стање
- Граница тангентних планова
- Граница урбанистичких целина
- Граница урбанистичких подцелина

5.2. Ознака урбанистичке целине

5.2.2. Ознака урбанистичких подцелина

НАМЕНА ПОВРШИНА

ВОДНО ЗЕМЉИШТЕ

- Водоток II реда (Вучачки поток)

ГРАЂЕВИНСКО ЗЕМЉИШТЕ

- Породично становање
- Неизграђене површине
- Железничко подручје

САОБРАЋАЈНА ИНФРАСТРУКТУРА

- Улица у насељу - постојећа
- Приступни пут - постојећи
- Једноколосечна железничка пруга - постојећа
- Пружни и инфраструктурни појас железничке инфраструктуре (25м од осе крајњег колосека)
- Заштитни пружни појас (100м од осе крајњег колосека)

ТЕХНИЧКА И КОМУНАЛНА ИНФРАСТРУКТУРА

Електроенергетска инфраструктура

- Електроенергетски водови - постојећи

Електронска комуникациона инфраструктура

- ТК вод - постојећи
- Хидротехничка инфраструктура
- Водовод - постојећи
- Канализација отпадних вода - постојећа

Гасна инфраструктура

- Гасовод - постојећи



ЈАВНО ПРЕДУЗЕЋЕ ЗА УРБАНИЗАМ И ПРОЈЕКТОВАЊЕ КРУШЕВАЦ

ПЛАН ДЕТАЉНЕ РЕГУЛАЦИЈЕ
"ЛАЗАРИЦА 4 БЛОК БЗ" У КРУШЕВЦУ

графички прилог:

ПОСТОЈЕЋЕ СТАЊЕ

руководилац израде:

одговорни урбаниста:
Данила Дељанин, дипл.инж.арх.

размера:
1:500

док. бр. (вер.):
РЈУ

лист:
01