


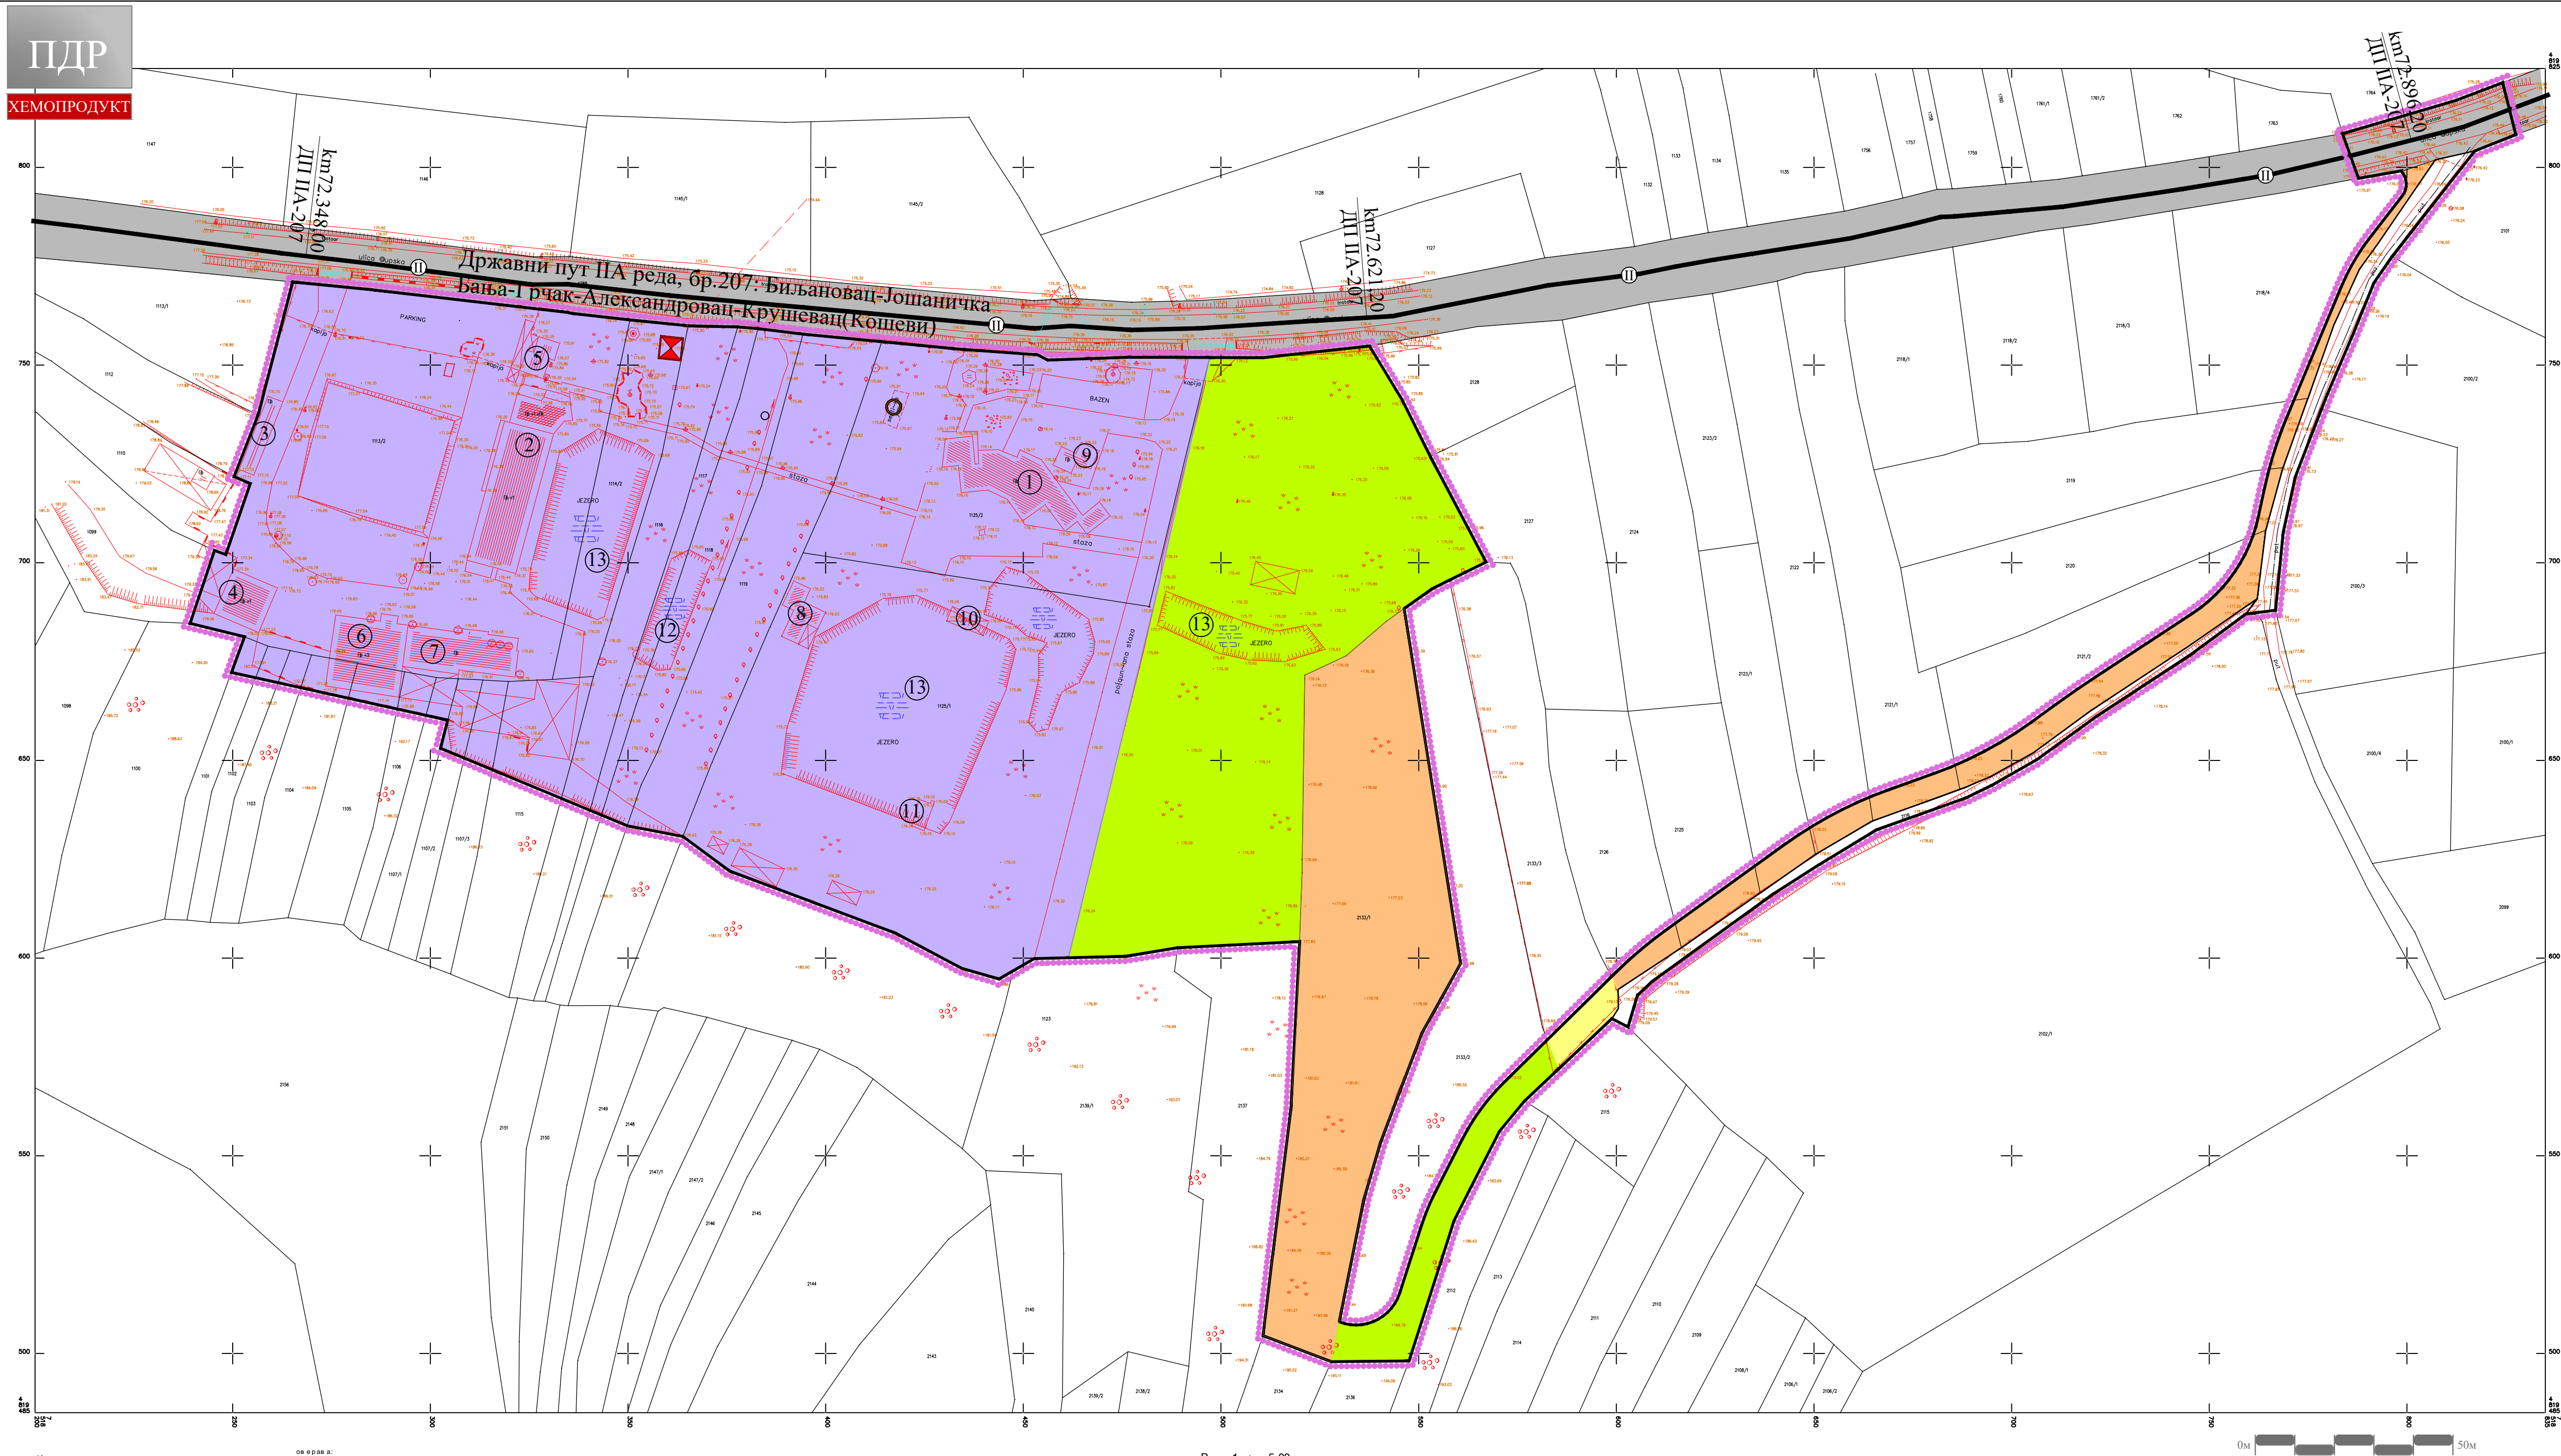

ЛЕГЕНДА

- Граница плана
- Граница катастарске парцеле
- Фактичко стање
- Граница урбанистичке зоне
- Ознака урбанистичке зоне

НАМЕНА ПОВРШИНА

- Површине за индустрију и производњу
- ① Индустријски објекат за чишћење и складиштење отпадне металне амбалаже (П)
- ② Пословни објекат-складиште готове робе и репроматеријала (П+2)
- ③ Помоћни објекат (П)
- ④ Помоћни објекат-гаража и остава (П+1)
- ⑤ Помоћни објекат (П)
- ⑥ Индустријски објекат за производњу, складиштење, припрему, мешање и паковање производа (П+3)
- ⑦ Производни објекат са магацином (П)
- ⑧ Апатман (П)
- ⑨ Помоћни објекат (П)
- ⑩ Надстрешница (П)
- ⑪ Скакаоница
- ⑫ Лагуна система за пречишћавање отпадних вода
- ⑬ Водене површине


- Неизграђене површине
- Пољопривредно земљиште
- Породично становање

САОБРАЋАЈНА ИНФРАСТРУКТУРА



- Државни пут II реда - постојећи
- Улица у насељу - постојећа
- Прилазни пут - постојећи

ТЕХНИЧКА И КОМУНАЛНА ИНФРАСТРУКТУРА

- Електроенергетска инфраструктура
- Електроенергетски водови - постојећи
- Трафостаница 10/0,4 kV - постојећа
- Хидротехничка инфраструктура
- Црпна станица- постојећа
- Септичка јама- постојећа

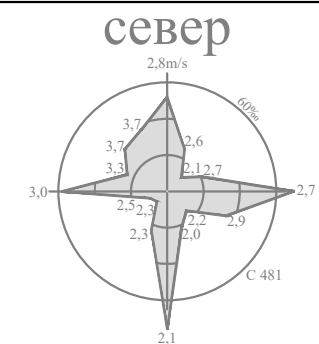

ГРАД КРУШЕВАЦ

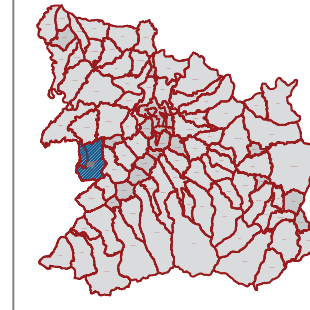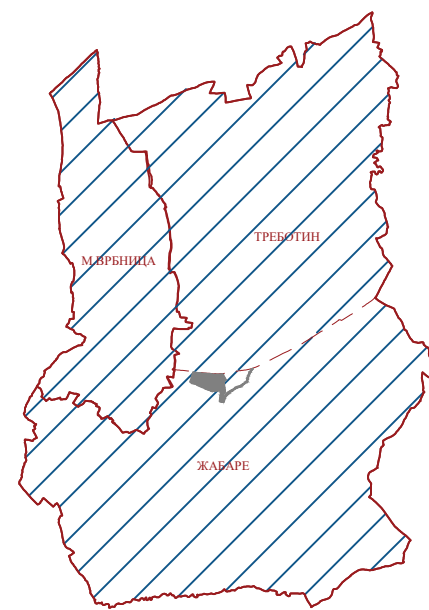

положај у обухвату
ПП Града Крушевца



ЈАВНО ПРЕДУЗЕЋЕ ЗА УРБАНИЗАМ И ПРОЈЕКТОВАЊЕ КРУШЕВАЦ

ПЛАН ДЕТАЉНЕ РЕГУЛАЦИЈЕ ЗА КОМПЛЕКС
„ХЕМОПРОДУКТ“ ЖАБАРЕ-КРУШЕВАЦ

графички прилог:

ПОСТОЈЕЋЕ СТАЊЕ

руководилац израде:

одговорни урбаниста:
Даница Дељанин, дипл.инж.арх.

размера:
1:1000

док. бр. (вер.):
НЗ

лист:
01