

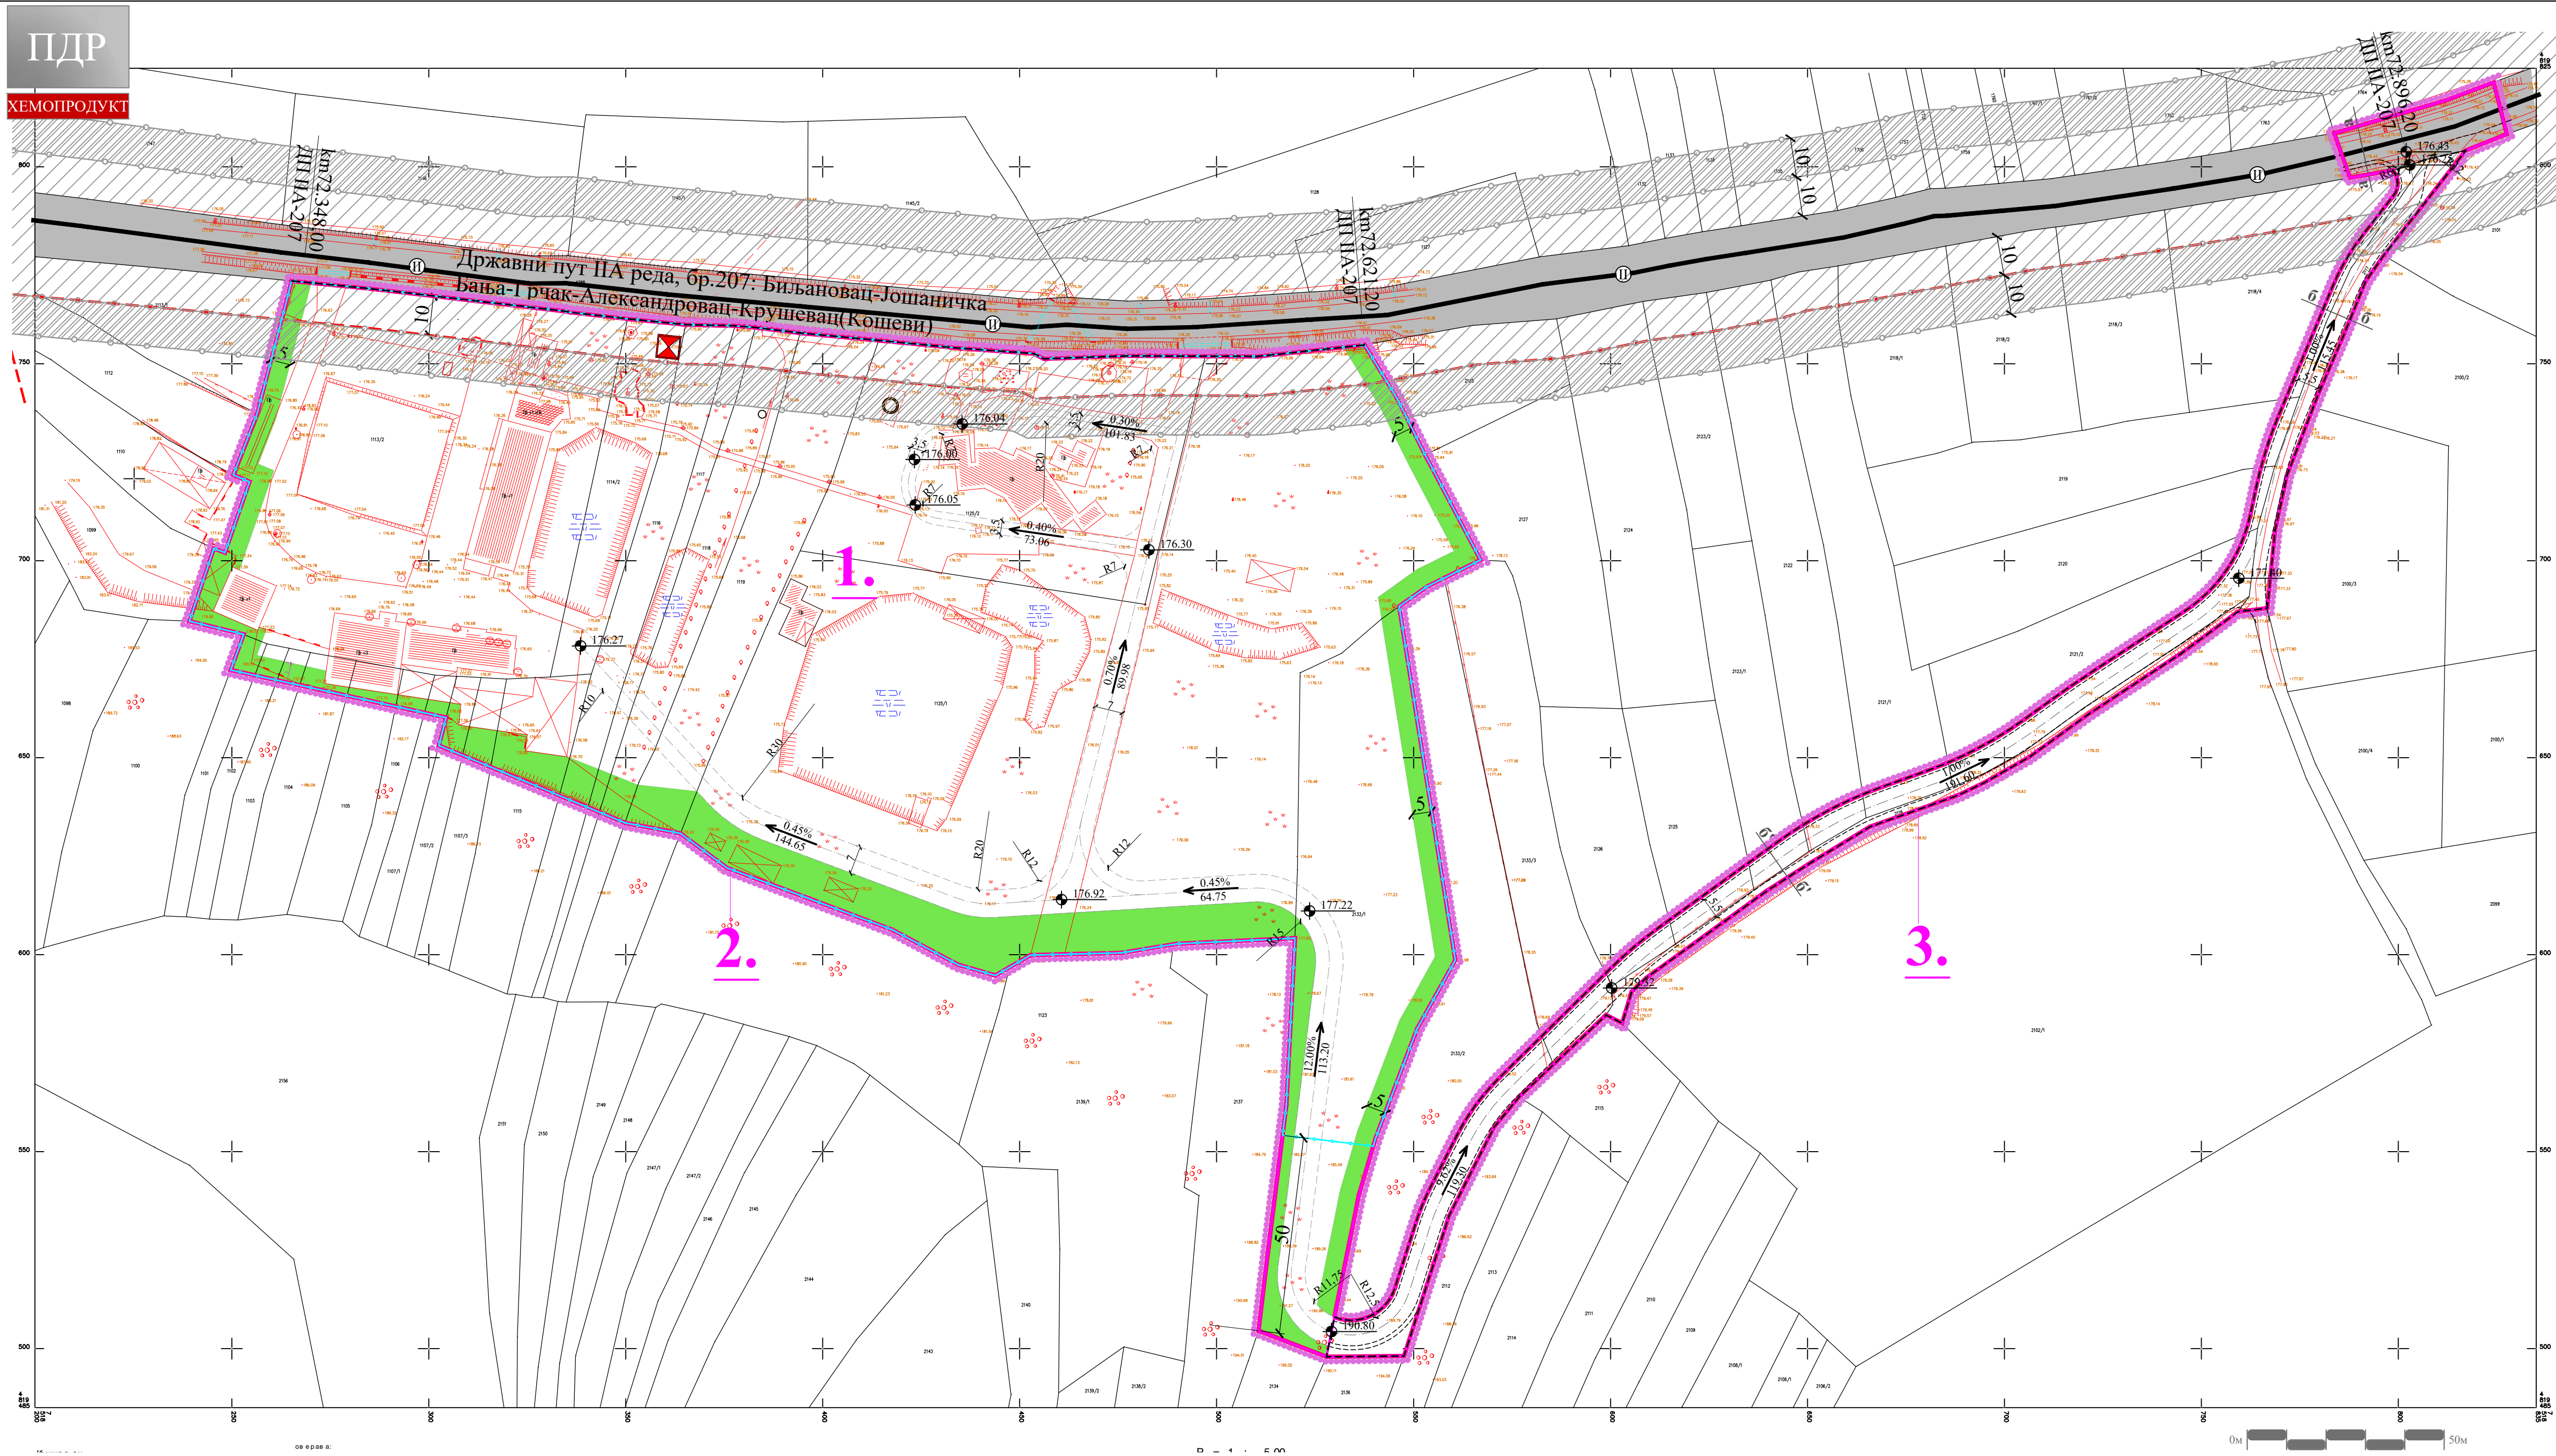


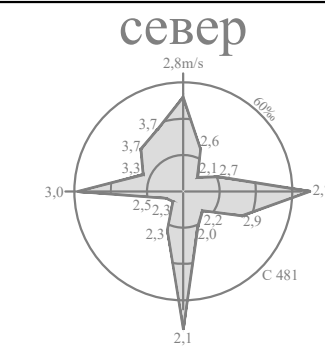


- ЛЕГЕНДА**
- Граница плана
 - Граница грађевинског подручја
 - Граница катастарске парцеле
 - Фактичко стање
 - Граница урбанистичке зоне
 - Ознака урбанистичке зоне
 - Ограда комплекса
- НАМЕНА ПОВРШИНА**
- Зелене површине-заштитно зеленило
- САОБРАЋАЈНА ИНФРАСТРУКТУРА**
- Државни пут II реда - постојећи
 - Улица у насељу - планирана
 - Интерни саобраћај
 - ЗАШТИТНИ ПОЈАСЕВИ
ЛИНИЈСКИХ ИНФРАСТРУКТУРНИХ КОРИДОРА
 - Заштитни појас јавног пута (10m са сваке стране пута)
 - Појас контролисане градње (10m од заштитног појаса)
- УРБАНИСТИЧКА РЕГУЛАЦИЈА**
- Регулациона линија
 - Грађевинска линија
- НИВЕЛАЦИЈА**
- Апсолутна кота саобраћајнице
 - Подужни нагиб саобраћајнице
 - Ознака стационаже

ПОПРЕЧНИ ПРОФИЛИ САОБРАЋАЈНИЦА

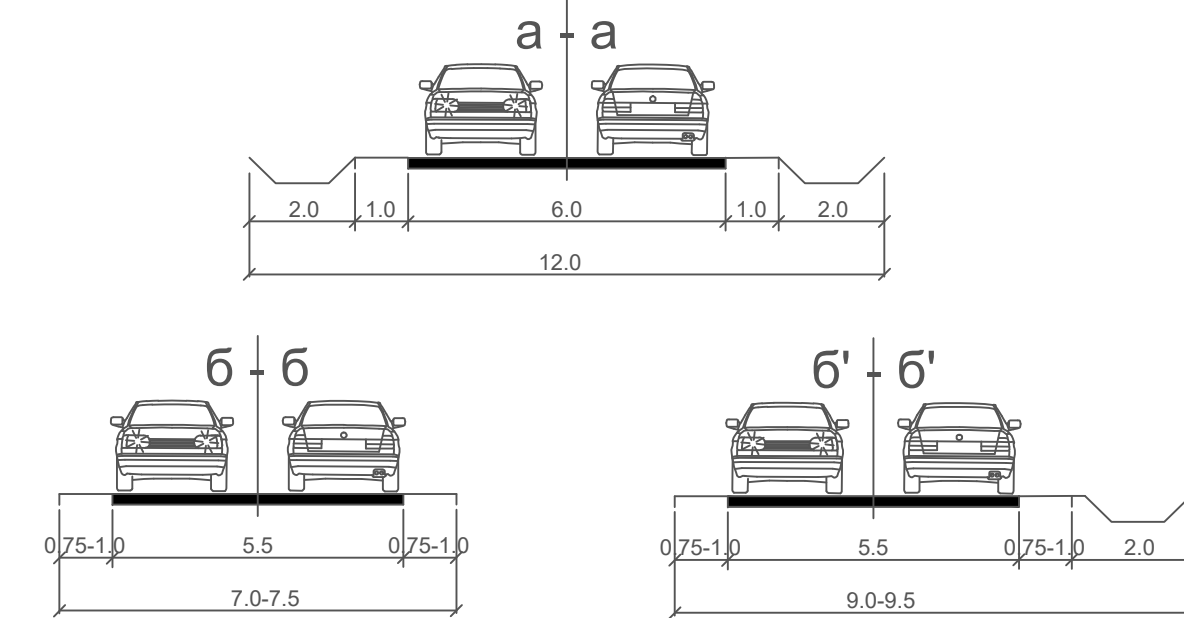

ГРАД КРУШЕВАЦ

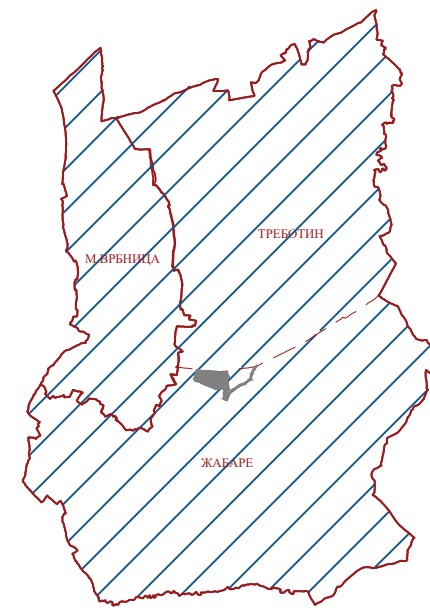

положај у обухвату
ПП Гграда Крушевца



ЈАВНО ПРЕДУЗЕЋЕ ЗА УРБАНИЗАМ И ПРОЈЕКТОВАЊЕ КРУШЕВАЦ

**ПЛАН ДЕТАЉНЕ РЕГУЛАЦИЈЕ ЗА КОМПЛЕКС
„ХЕМОПРОДУКТ“ ЖАБАРЕ-КРУШЕВАЦ**

графички прилог:

**ПЛАН САОБРАЋАЈНИЦА И
РЕГУЛАЦИОНО-НИВЕЛАЦИОНИ ПЛАН**

руководилац израде:

одговорни урбаниста:
Даница Дељанин, дипл.инж.арх.

обрађивачи:

саобраћајна инфраструктура:
Предраг Арсић, дипл.инж.саоб.

нивелација:
Ирена Петровић, дипл.инж.грађ.

Миљана Милосављевић, дипл.инж.грађ.

размера:

1:1000

док. бр. (вер.):

НЗ

лист:

03