


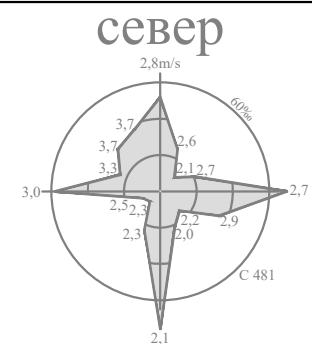


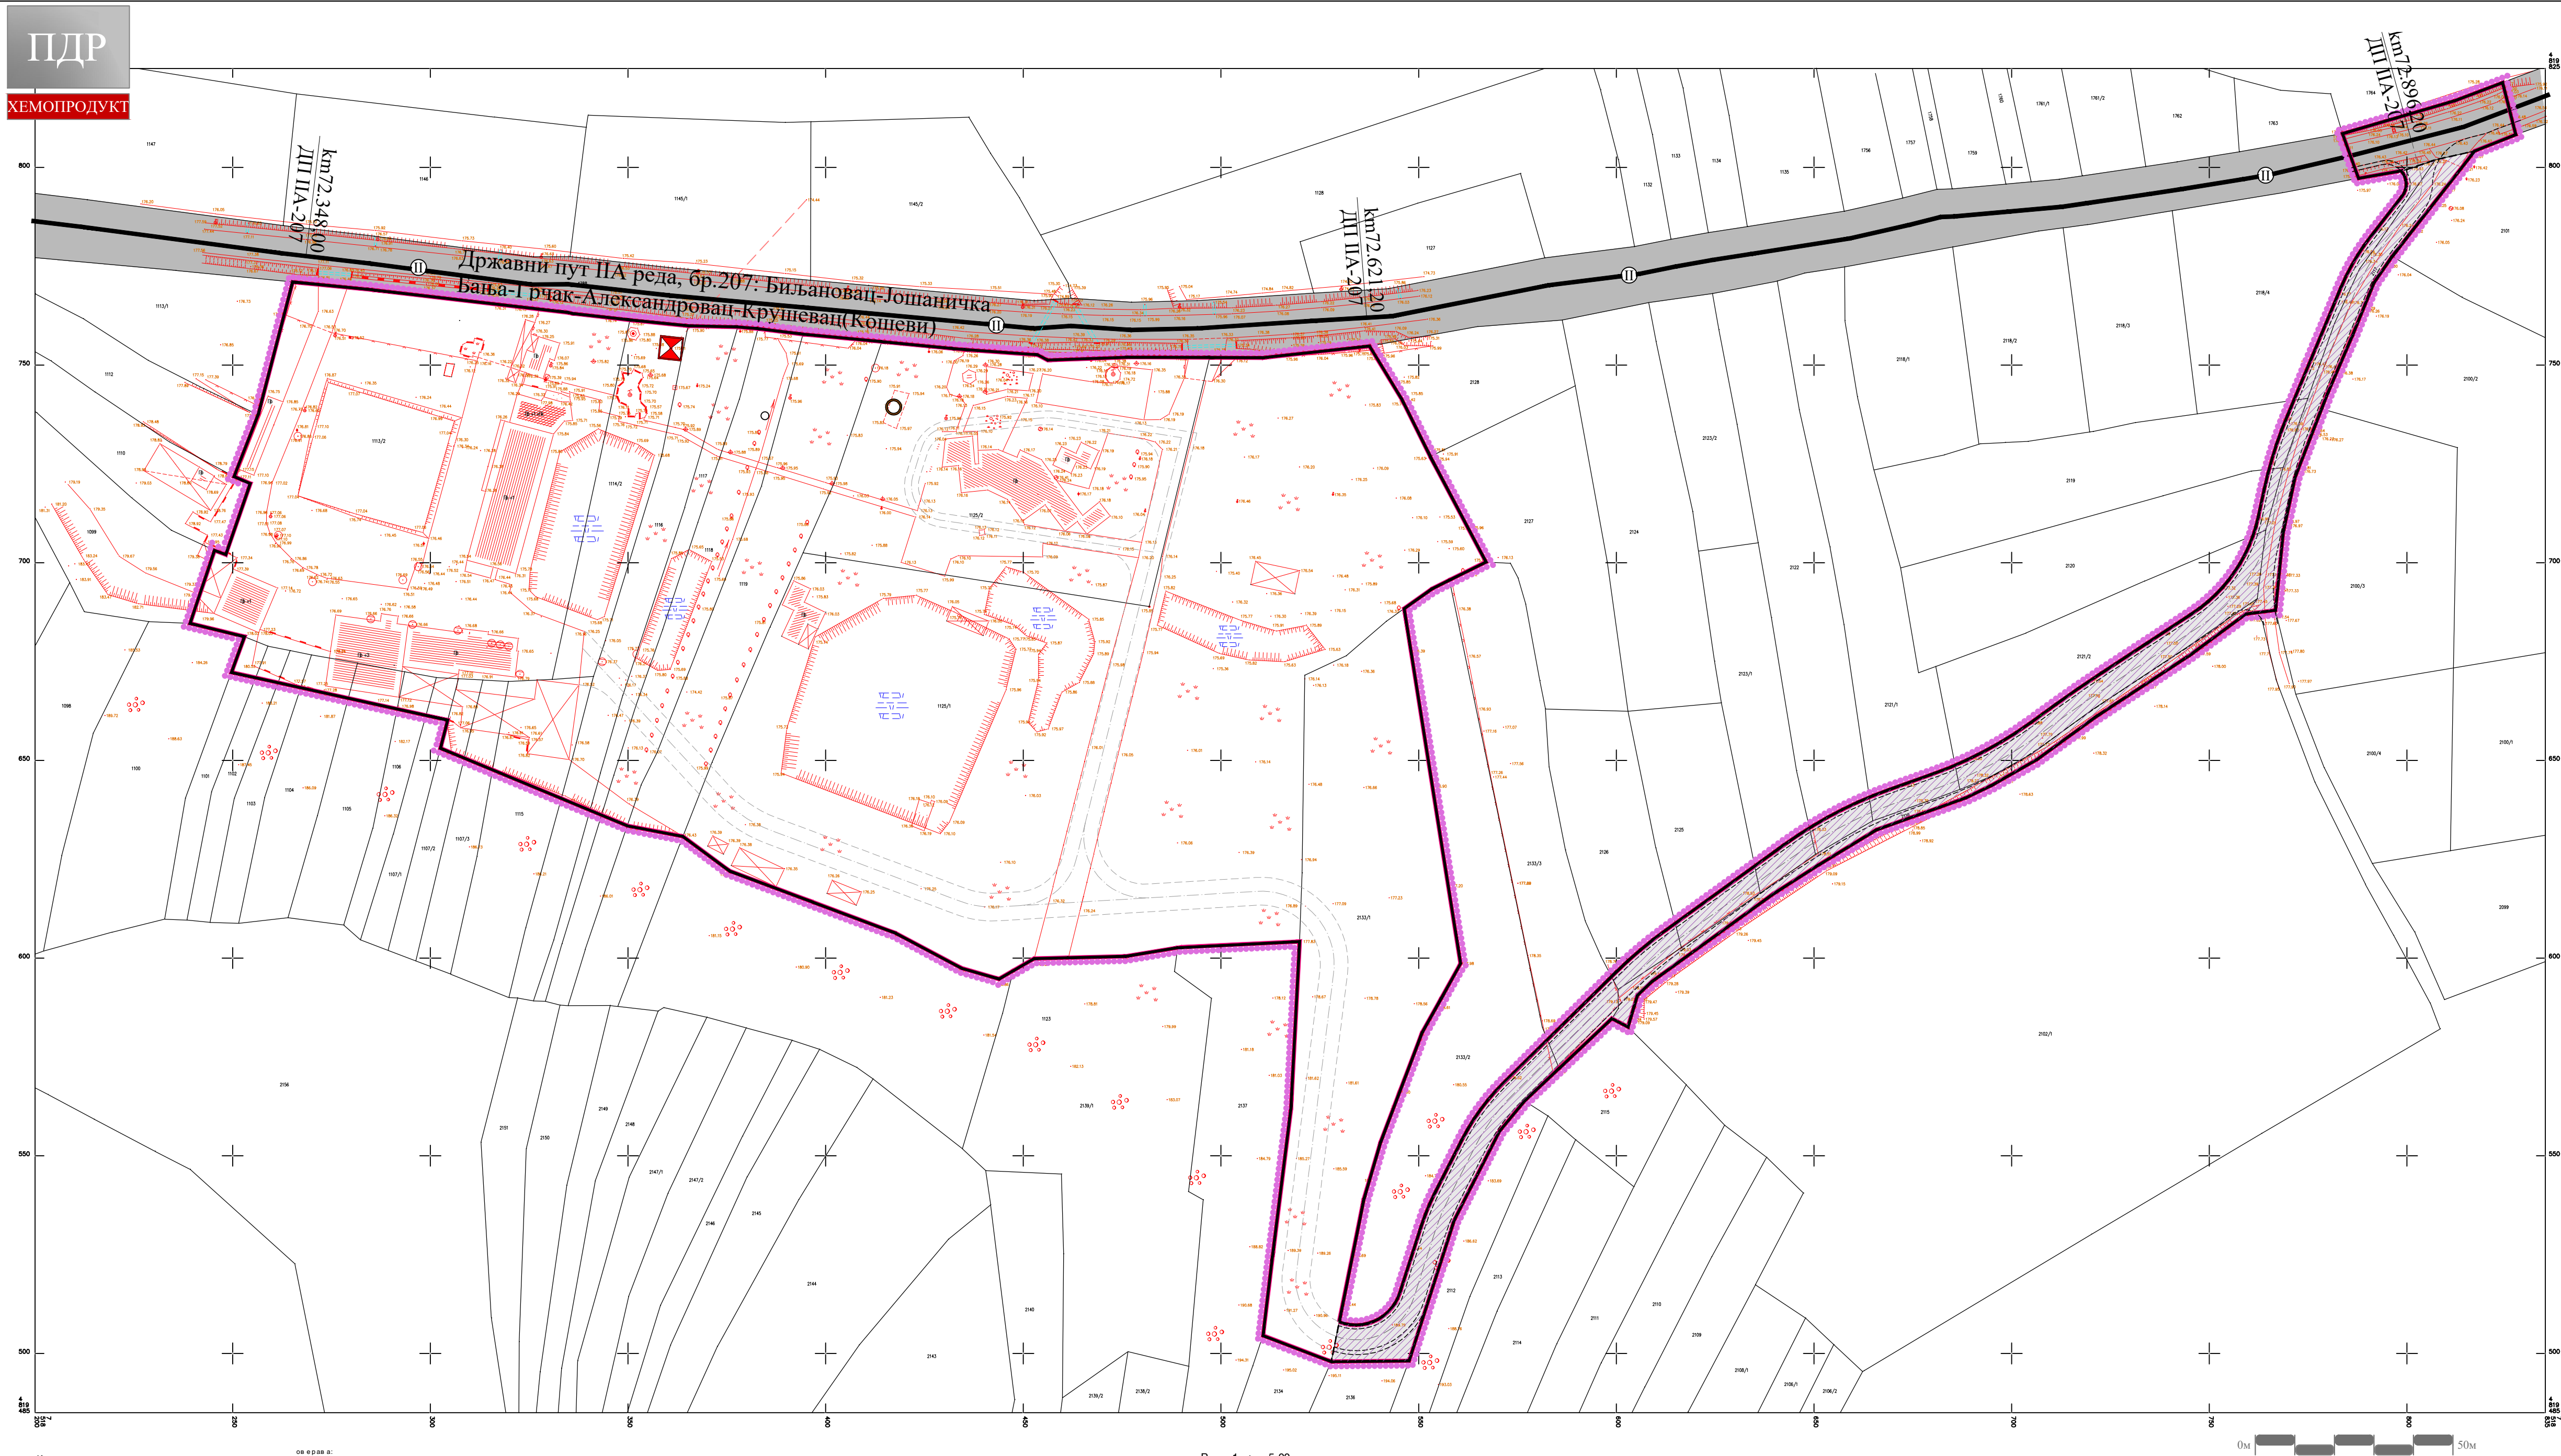

ГРАД КРУШЕВАЦ

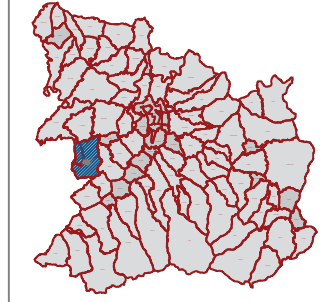

положај у обухвату
ПП Гграда Крушевца

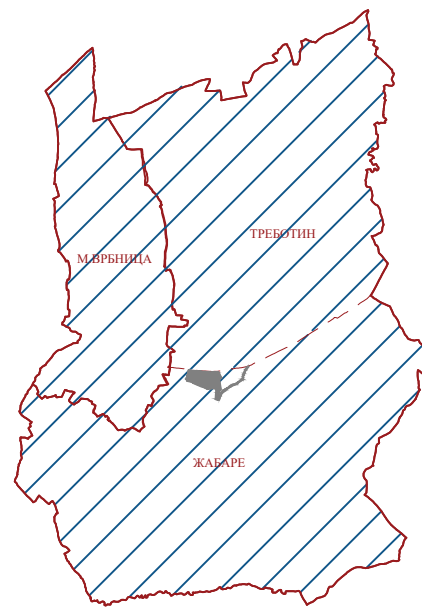

ЈАВНО ПРЕДУЗЕЋЕ ЗА УРБАНИЗАМ И ПРОЈЕКТОВАЊЕ КРУШЕВАЦ

ПЛАН ДЕТАЉНЕ РЕГУЛАЦИЈЕ ЗА КОМПЛЕКС „ХЕМОПРОДУКТ“ ЖАБАРЕ-КРУШЕВАЦ

графички прилог:

ПЛАН ПОВРШИНА ЈАВНЕ НАМЕНЕ

руководилац израде:

одговорни урбаниста:
Даница Дељанин, дипл.инж.арх.

размера:
1:1000

док. бр. (вер.):
НЗ

лист:
04