

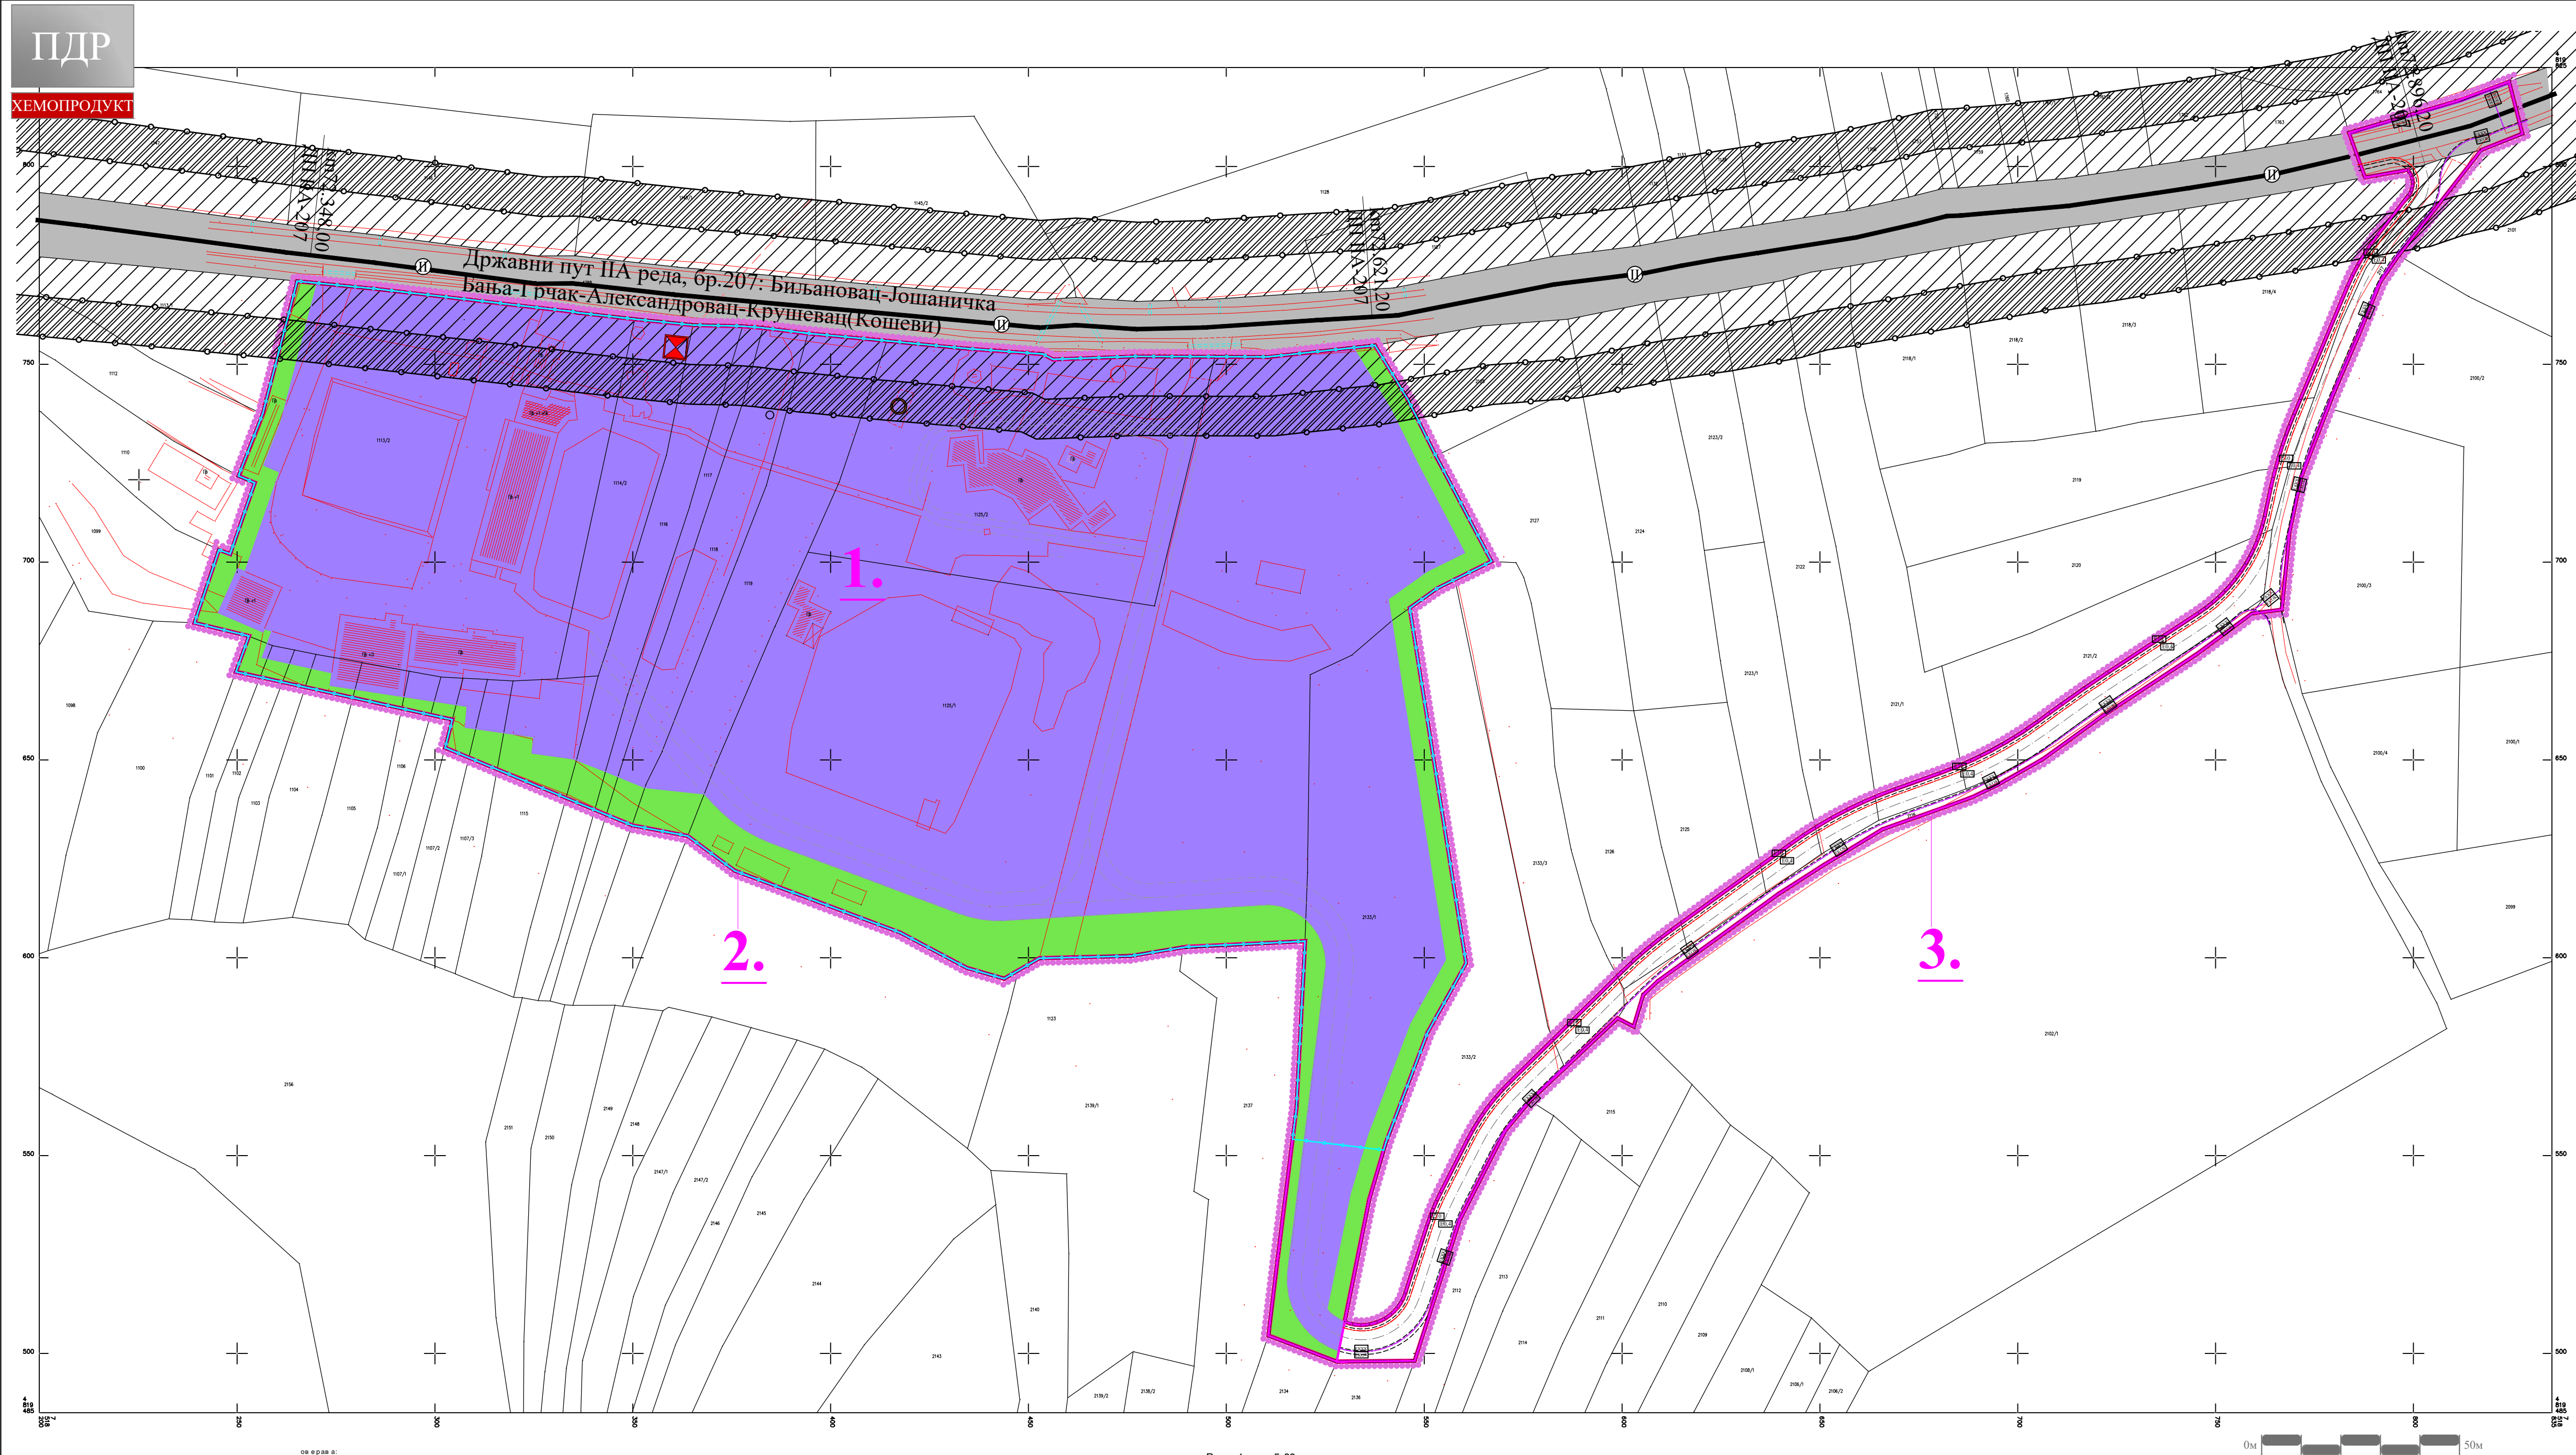


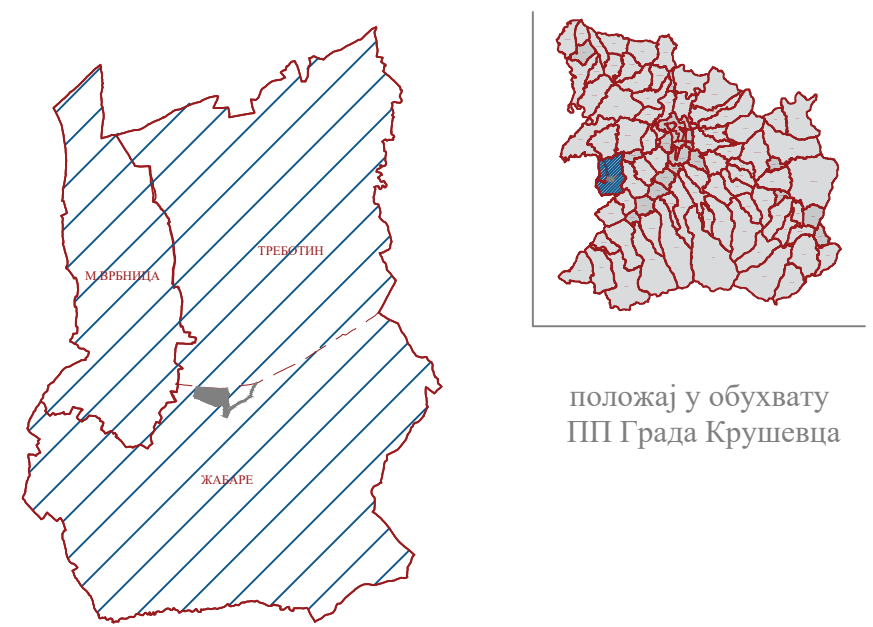

ПДР
ХЕМОПРОДУКТ

- ЛЕГЕНДА**
- Граница плана
 - Граница грађевинског подручја
 - Граница катастарске парцеле
 - Фактичко стање
 - Граница урбанистичке зоне
 - Ознака урбанистичке зоне
 - Ограда комплекса
- НАМЕНА ПОВРШИНА**
- Површине за индустрију и производњу
 - Зелене површине-заштитно зеленило
- САОБРАЋАЈНА ИНФРАСТРУКТУРА**
- Државни пут II реда - постојећи
 - Улица у насељу - планирана
 - Интерни саобраћај
- ЗАШТИТНИ ПОЈАСЕВИ ЛИНИЈСКИХ ИНФРАСТРУКТУРНИХ КОРИДОРА**
- Заштитни појас јавног пута
- ТЕХНИЧКА И КОМУНАЛНА ИНФРАСТРУКТУРА**
- Електроенергетска инфраструктура
- Трафостаница 10/0,4 kV - постојећа
 - Електроенергетски водови - постојећи
 - Електроенергетски вод 10kV - планирани - подземни
 - Електроенергетски вод 0,4kV - планирани - подземни
- Електронска комуникациона инфраструктура
- ТК вод - постојећи
 - Кабловска ТК канализација - планирана
 - Оптички кабл - планирани - подземни

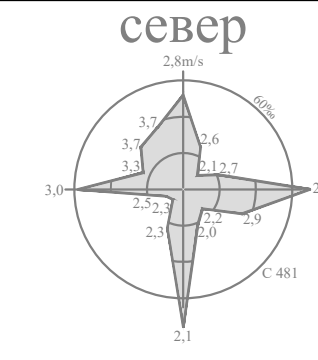

ЈАВНО ПРЕДУЗЕЋЕ ЗА УРБАНИЗАМ И ПРОЈЕКТОВАЊЕ КРУШЕВАЦ

ПЛАН ДЕТАЉНЕ РЕГУЛАЦИЈЕ ЗА КОМПЛЕКС
„ХЕМОПРОДУКТ“ ЖАБАРЕ-КРУШЕВАЦ

графички прилог:

ПЛАН ЕЛЕКТРОЕНЕРГЕТИКЕ И ТК

руководилац израде:

одговорни урбаниста:
Даница Дељанин, дипл.инж.арх.

обрађивач - електроенергетика:

одговорни урбаниста:
Драгослав Радојевић, дипл.инж.ел.

обрађивач - ТК:

Слободан Николић, дипл.инж.ел.

размера:
1:1000

док. бр. (вер.):
НЗ

лист:
07