


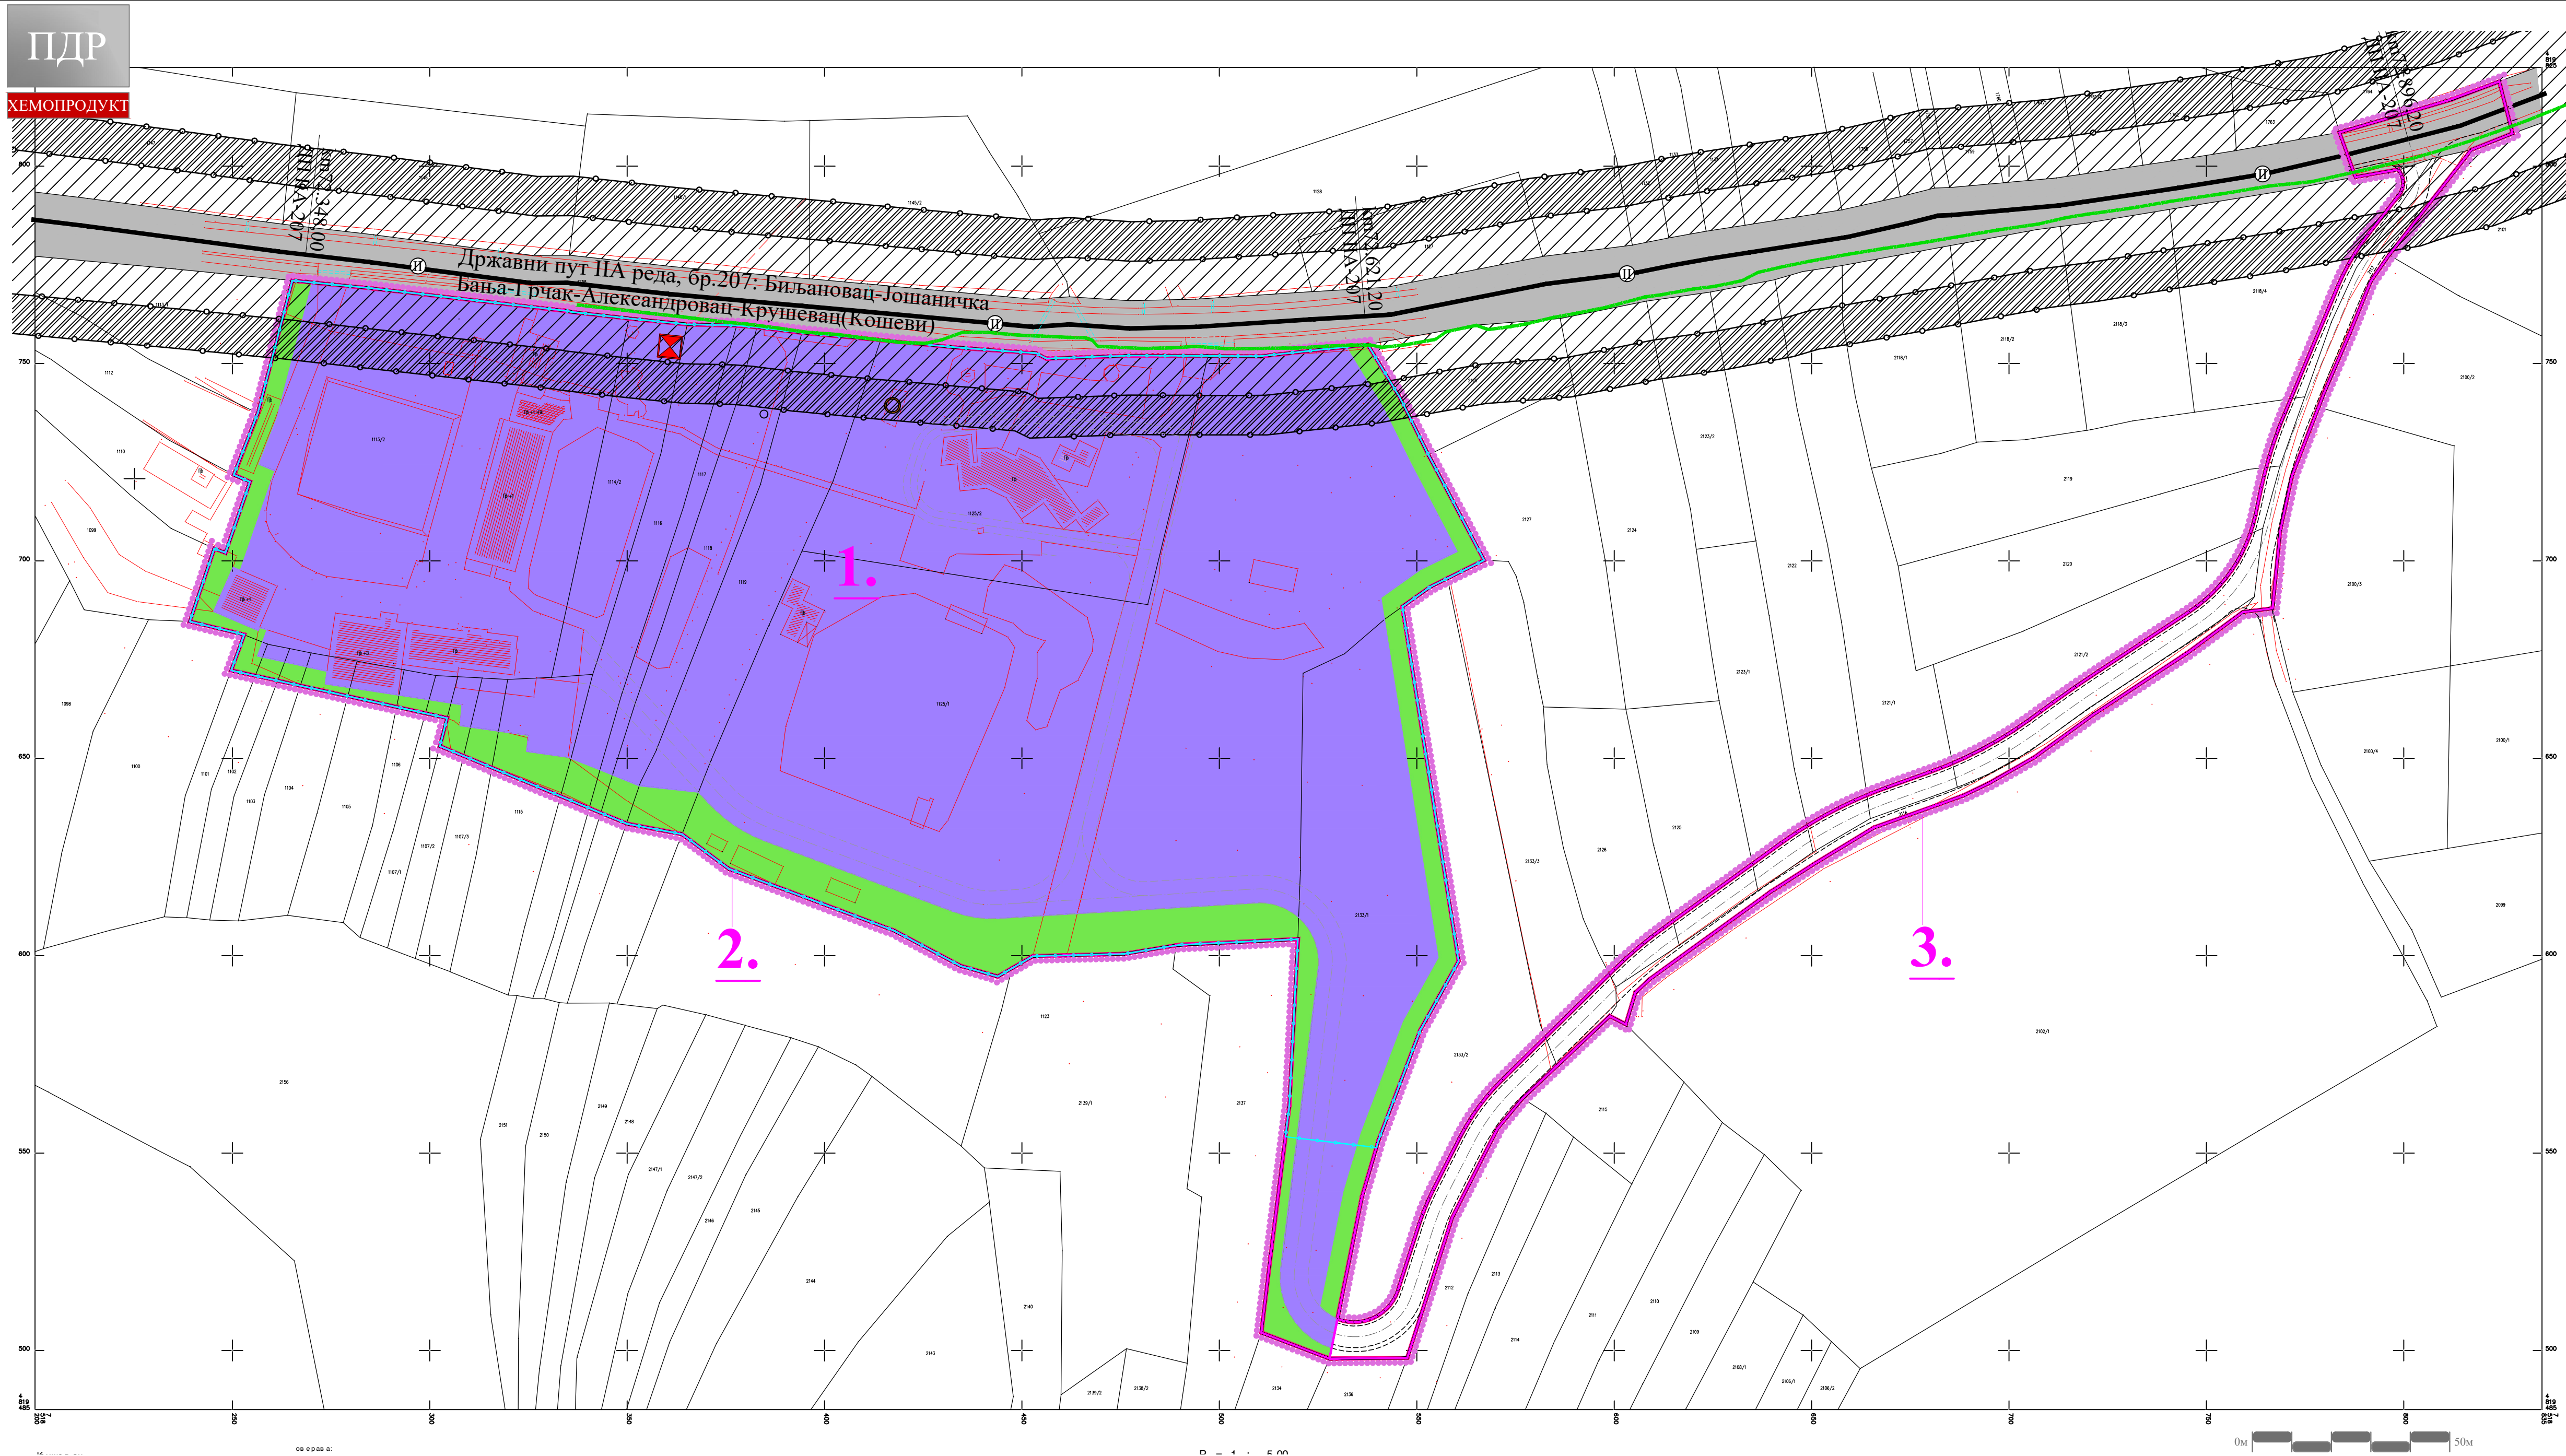

ЛЕГЕНДА

- Граница плана
- Граница грађевинског подручја
- Граница катастарске парцеле
- Фактичко стање
- Граница урбанистичке зоне
- Ознака урбанистичке зоне
- Ограда комплекса

НАМЕНА ПОВРШИНА



- Површине за индустрију и производњу
- Зелене површине-заштитно зеленило

САОБРАЋАЈНА ИНФРАСТРУКТУРА



- Државни пут II реда - постојећи
- Улица у насељу - планирана
- Интерни саобраћај
- Заштитни појасеви
линијских инфраструктурних коридора
- Заштитни појас јавног пута

ТЕХНИЧКА И КОМУНАЛНА ИНФРАСТРУКТУРА

- Гасна инфраструктура
- Гасовод - постојећи - подземни
- Гасовод - планирани - подземни

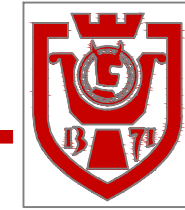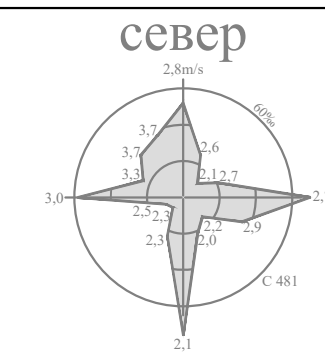

ГРАД КРУШЕВАЦ

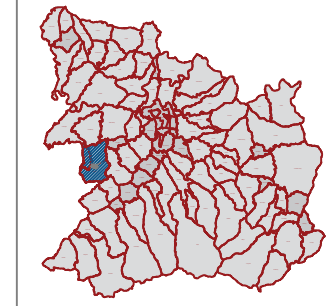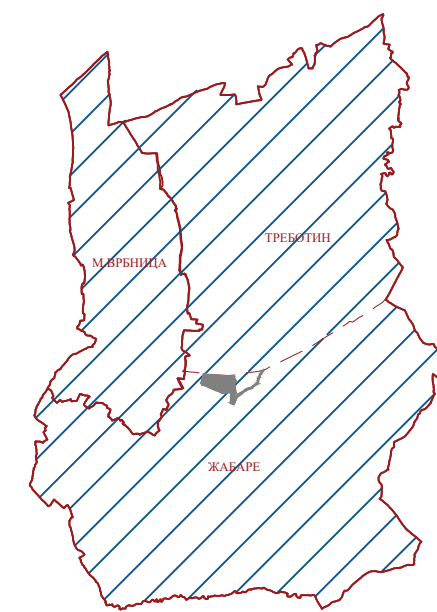

положај у обухвату
ПП Гграда Крушевца



ЈАВНО ПРЕДУЗЕЋЕ ЗА УРБАНИЗАМ И ПРОЈЕКТОВАЊЕ КРУШЕВАЦ

ПЛАН ДЕТАЉНЕ РЕГУЛАЦИЈЕ ЗА КОМПЛЕКС „ХЕМОПРОДУКТ“ ЖАБАРЕ-КРУШЕВАЦ

графички прилог:

ПЛАН ГАСИФИКАЦИЈЕ

руководилац израде:

одговорни урбаниста:
Даница Дељанин, дипл.инж.арх.

обрађивач:

Миљан Марковић, инж.маш.

размера:
1:1000

док. бр. (вер.):
НЗ

лист:
08