


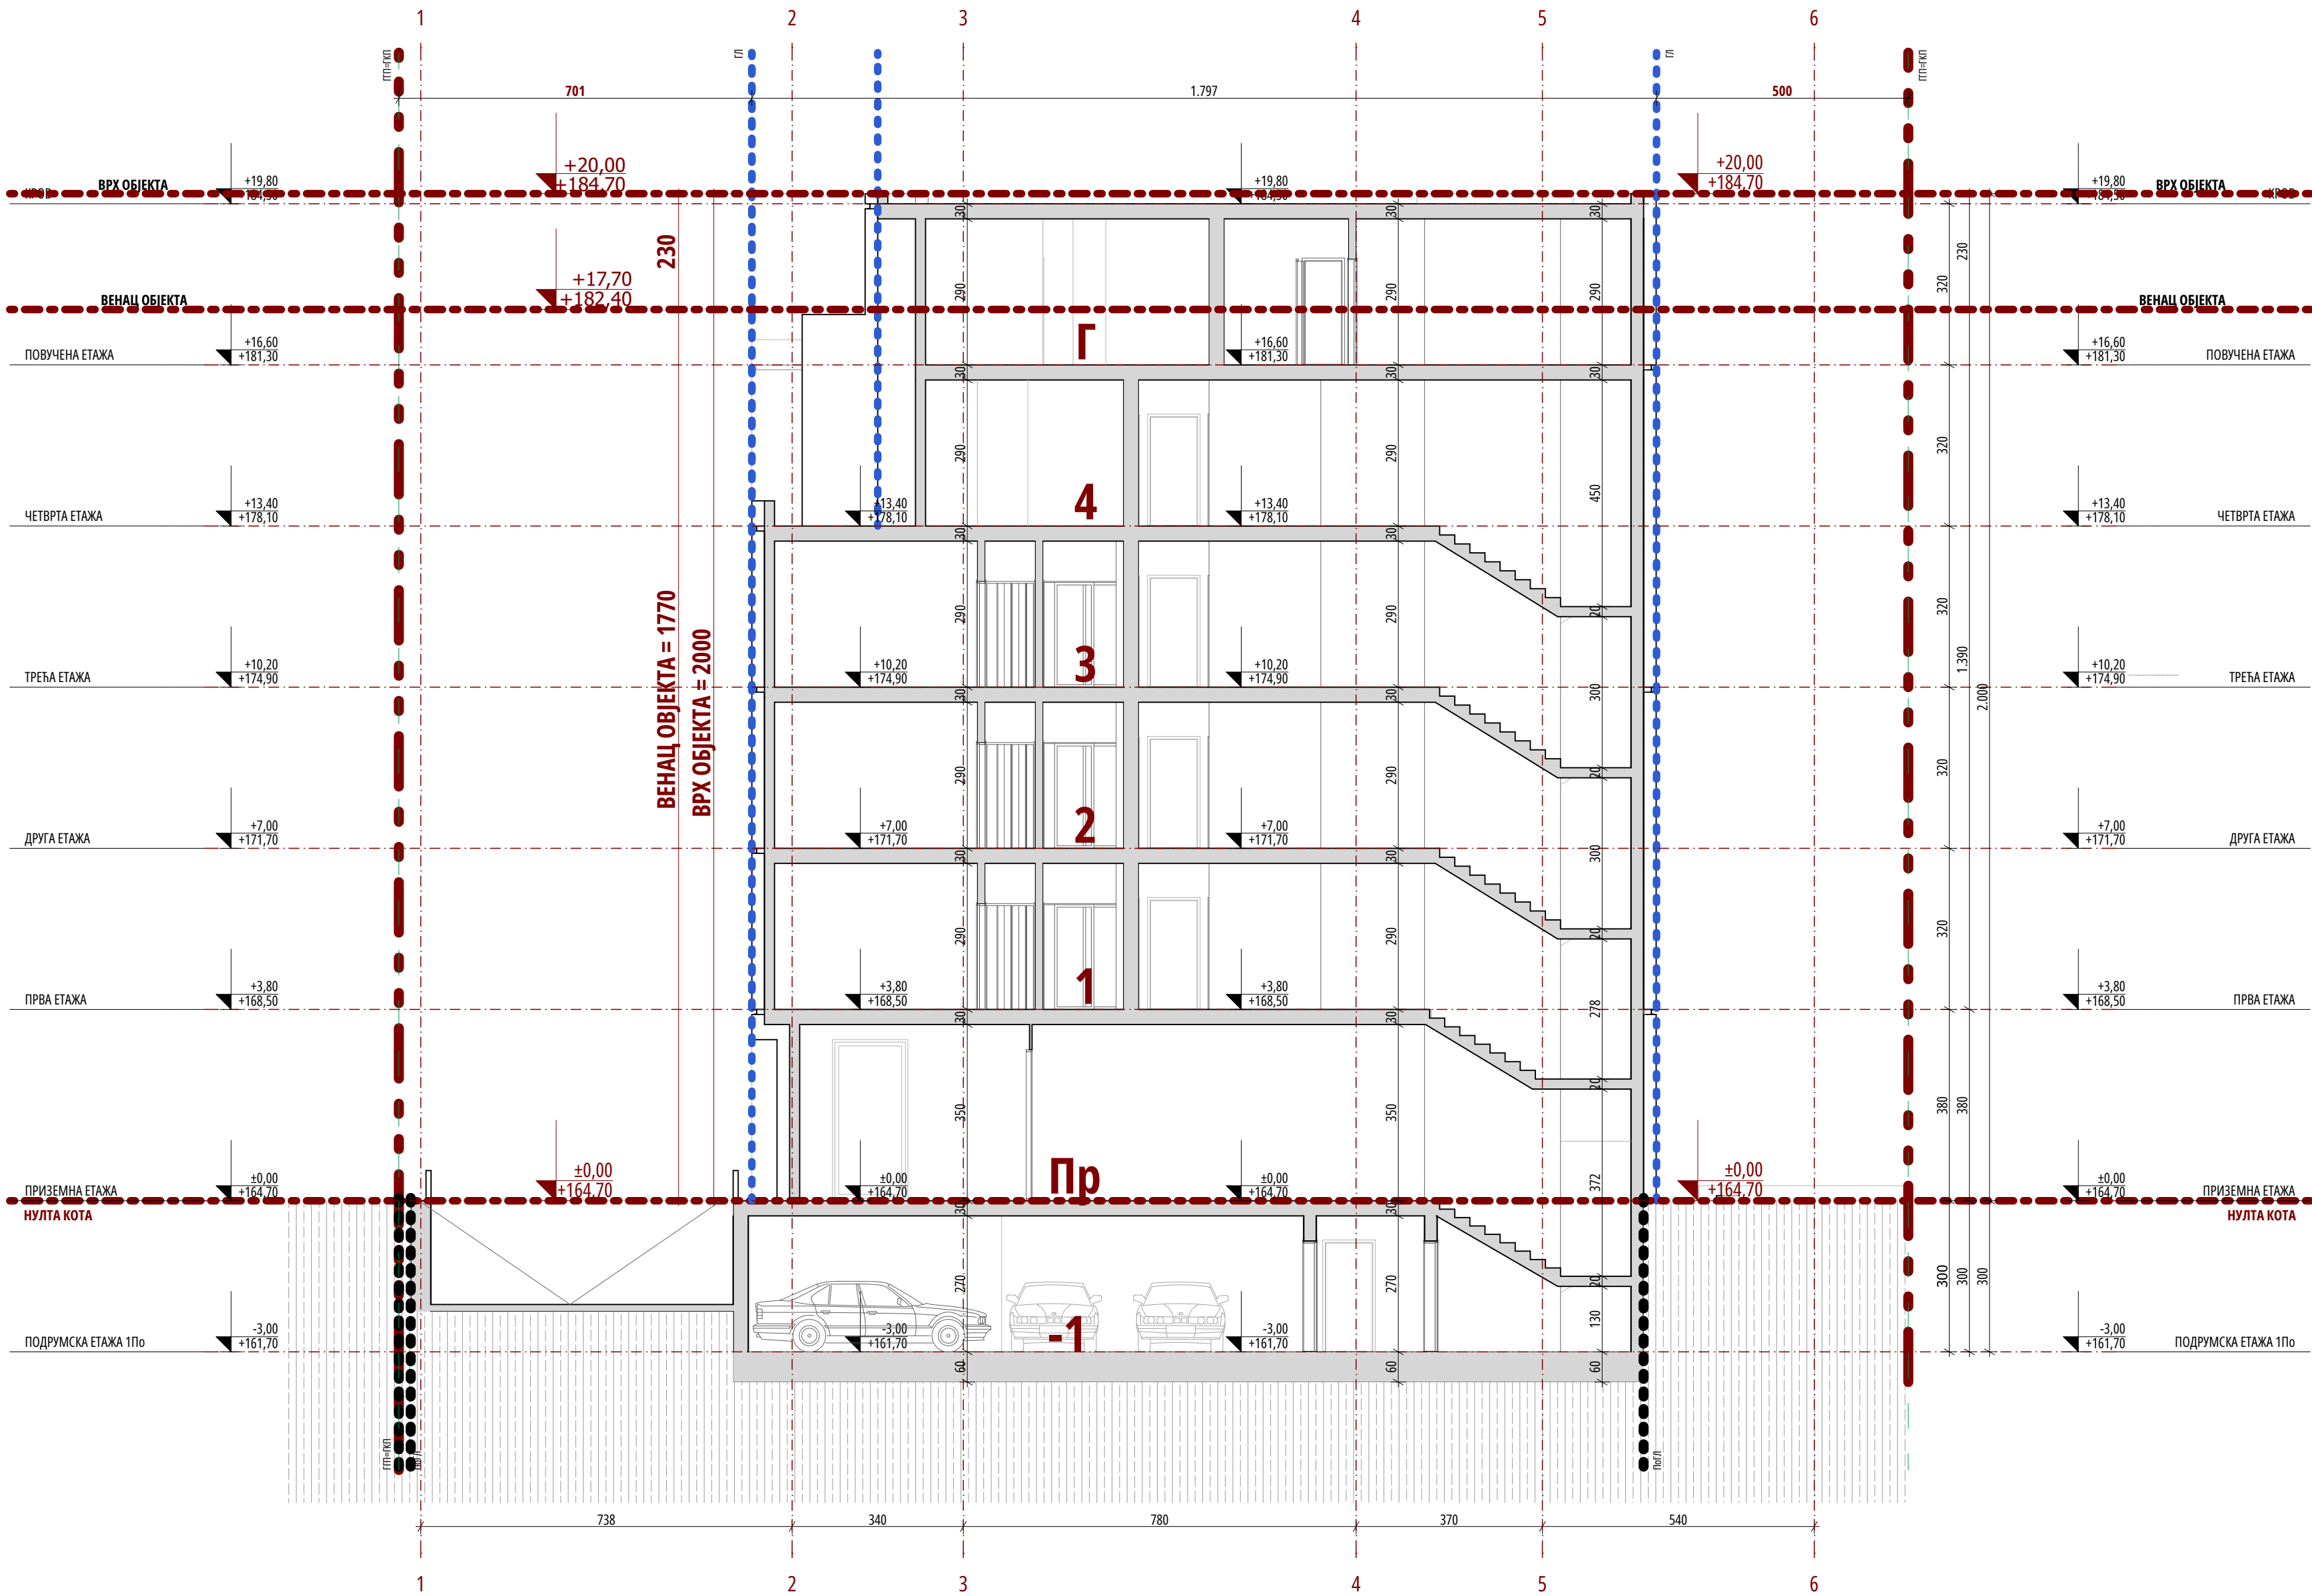

ЛЕГЕНДА	
	ГРАНИЦА ОБУХВАТА УП-а / ГРАВЕВИНСКЕ ПАРЦЕЛЕ (ППП)
	РЕГУЛАЦИОНА ЛИНИЈА (РЛ)
	ГРАВЕВИНСКА ЛИНИЈА (ГЛ)
	ГРАНИЦА КАТАСТАРСКЕ ПАРЦЕЛЕ (ГКП)
	±0.00 +164.50 ВИСИНСКА КОТА

Врста пројекта:
УРБАНИСТИЧКИ ПРОЈЕКАТ ЗА ИЗГРАДЊУ СТАМБЕНО - ПОСЛОВНОГ ОБЈЕКТА НА КП 2635/101 КО КРУШЕВАЦ

Наручилац израде пројекта:
"JUGOKOMERC" DOO, ул. Видовданска бр. 6А/24, Крушевац

Носилац израде пројекта архитектуре:

BUREAU CUBE PARTNERS
ARHITEKTURA IPOSREDAVANJE
Architectural design & Investments consulting
Address: Humsko 6, 11 000 Belgrade, Serbia
Tel./Fax: +381 11 / 668 9060, 668 9061
E-mail: office@bureaucube.com
Web: www.bureaucube.com

Одговорни урбаниста:
Ана Ђ. ШУМАН д.и.а, лиценца ИКС бр. 200 1593 17

Одговорни пројектант:
Милан Д. РАШКОВИЋ д.и.а; ИКС лиценца бр. 300 9942 04

Урбанисти:
Милена Н. ИВАНОВИЋ м.и.а
Ивана И. ПЕТРОВ м.и.а
Марија Д. МИЧИЈЕВИЋ м.и.а
Тијана Д. ЦВИЈОВИЋ м.и.а

Бојана П. МАКСИМОВИЋ м.и.а
Пројектанти архитектуре:
Сана М. КОСТИЋ м.и.а
Саша Д. ДИМИТРИЋ м.и.а
Стефан Ж. ЈОВАНОВИЋ д.и.а

Локација:
КО Крушевац, ГО Крушевац, град Крушевац

Катастарска парцела:
КП 2635/101


Врста техничке документације:
0 - УРБАНИСТИЧКИ ПРОЈЕКАТ

Врста интервенције:
Изградња стамбено-пословног објекта на КП 2635/101 КО Крушевац

Дисциплина/Део техничке документације:
1. АРХИТЕКТУРА

Назив цртежа:
Пресек 1-1

Датум:	Број:	Размера:	Димеизија цртежа:
Децембар, 2024	БД 1-621/24	1:100	420x765mm
Број цртежа:			
KS_K2_BCP_UP_AR_SC_11			

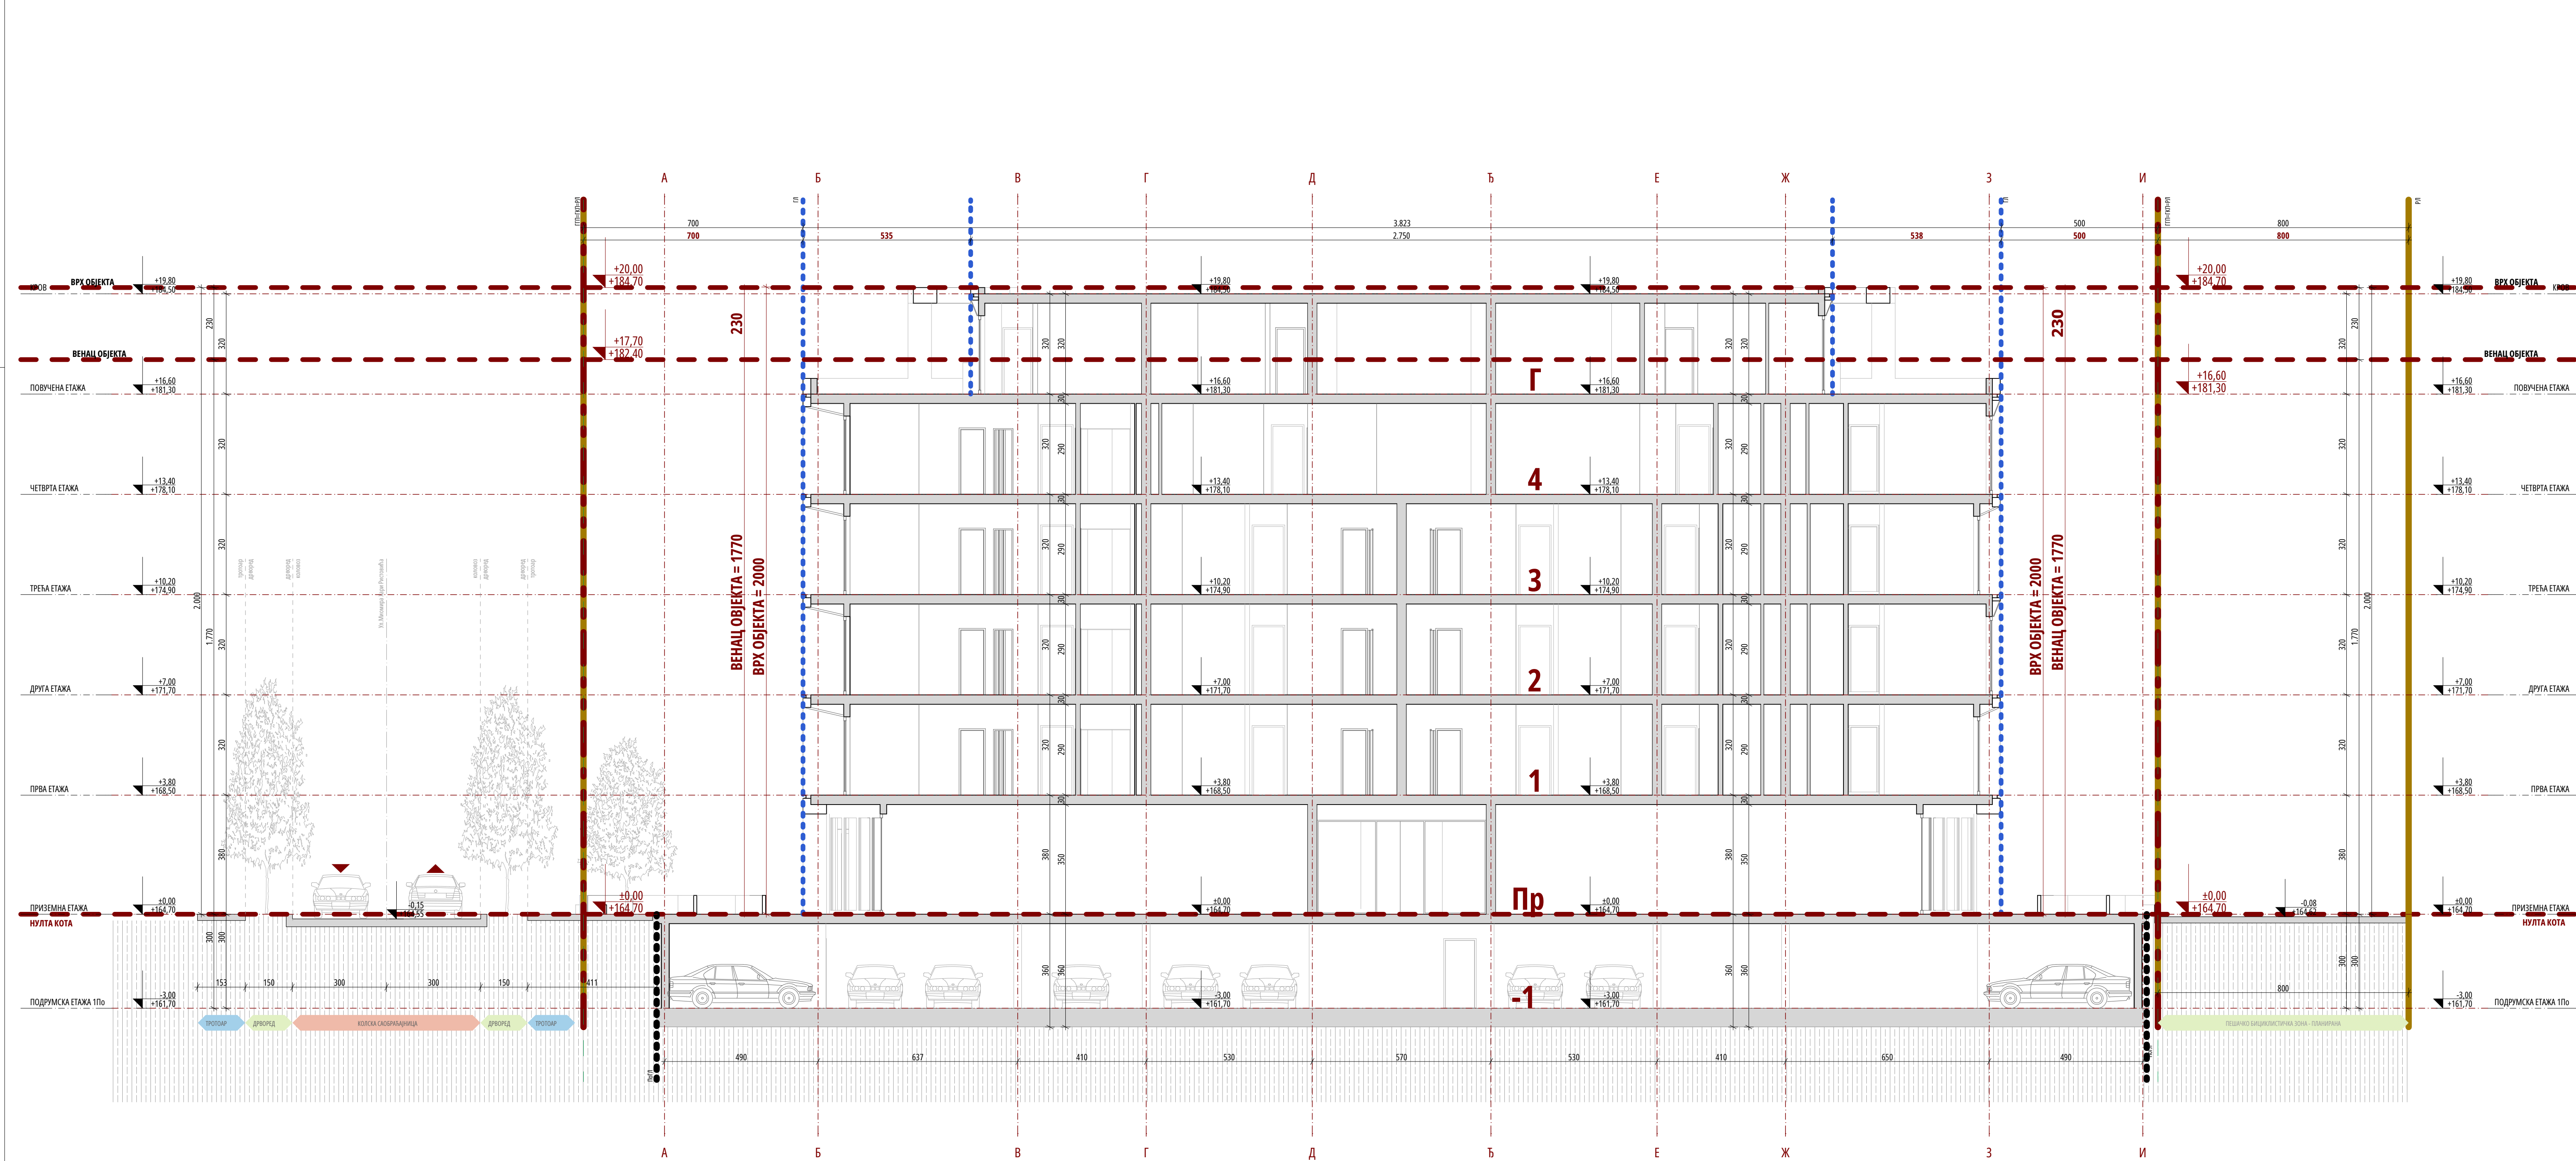

ЛЕГЕНДА

ГРАНИЦА ОБУХВАТА УП-а / ГРАВЕВИНСКЕ ПАРЦЕЛЕ (ГП)

РЕГУЛАЦИОНА ЛИНИЈА (РЛ)

ГРАВЕВИНСКА ЛИНИЈА (ГЛ)

ГРАНИЦА КАТАСТАРСКЕ ПАРЦЕЛЕ (КП)

±0.00

+164.50

ВИСИНСКА КОТА

Врста пројекта:
УРБАНИСТИЧКИ ПРОЈЕКАТ ЗА ИЗГРАДЊУ СТАМБЕНО - ПОСЛОВНОГ ОБЈЕКТА НА КП 2635/101 КО КРУШЕВАЦ

Наручилац израде пројекта:
"ЈУСОКОМЕРС" ДОО, ул. Видовданска бр. 6А/24, Крушевац

Носилац израде пројекта архитектуре:

BCP

BUREAU CUBE PARTNERS
ARCHITECTURAL STUDIO
Architectural design & Investments consulting
Address: Rumska 6, 11 000 Belgrade Serbia
Tel./Fax: +381 11 668 9060, 668 9061
E-mail: office@bureaucube.com
Web: www.bureaucube.com

Одговорни урбаниста:
Ана Ђ. ШУМАН д.и.а, лиценца ИКС бр. 200 1593 17

Одговорни пројектант:
Милан Д. РАШКОВИЋ д.и.а; ИКС лиценца бр. 300 9942 04

Урбанисти:
Милена Н. ИВАНОВИЋ м.и.а
Ивана И. ПЕТРОВ м.и.а
Марија Д. МИЧИЈЕВИЋ м.и.а
Тјана Д. ЦВИЈОВИЋ м.и.а
Јелена М. ТОМИЋ д.и.а
Бојана П. МАКСИМОВИЋ м.и.а

Пројектантске архитектуре:
Сања М. КОСТИЋ м.и.а
Саша Д. ДИМИТРИЈЕВИЋ м.и.а
Стефан Ж. ЈОВАНОВИЋ д.и.а

Локација:
КО Крушевац, ГО Крушевац, град Крушевац

Катастарска парцела:
КП 2635/101

Врста техничке документације:
О - УРБАНИСТИЧКИ ПРОЈЕКАТ

Врста интервенције:
Изградња стамбено-пословног објекта на КП 2635/101 КО Крушевац

Дисциплина/Део техничке документације:
1. АРХИТЕКТУРА

Назив цртежа:
Пресек 2-2

Датум :
Децембар, 2024

Број:
БД I-621/24

Размера:
1:100

Димензија цртежа:
420x950mm

Број цртежа :
KS_K2_BCP_UP_AR_SC_12