



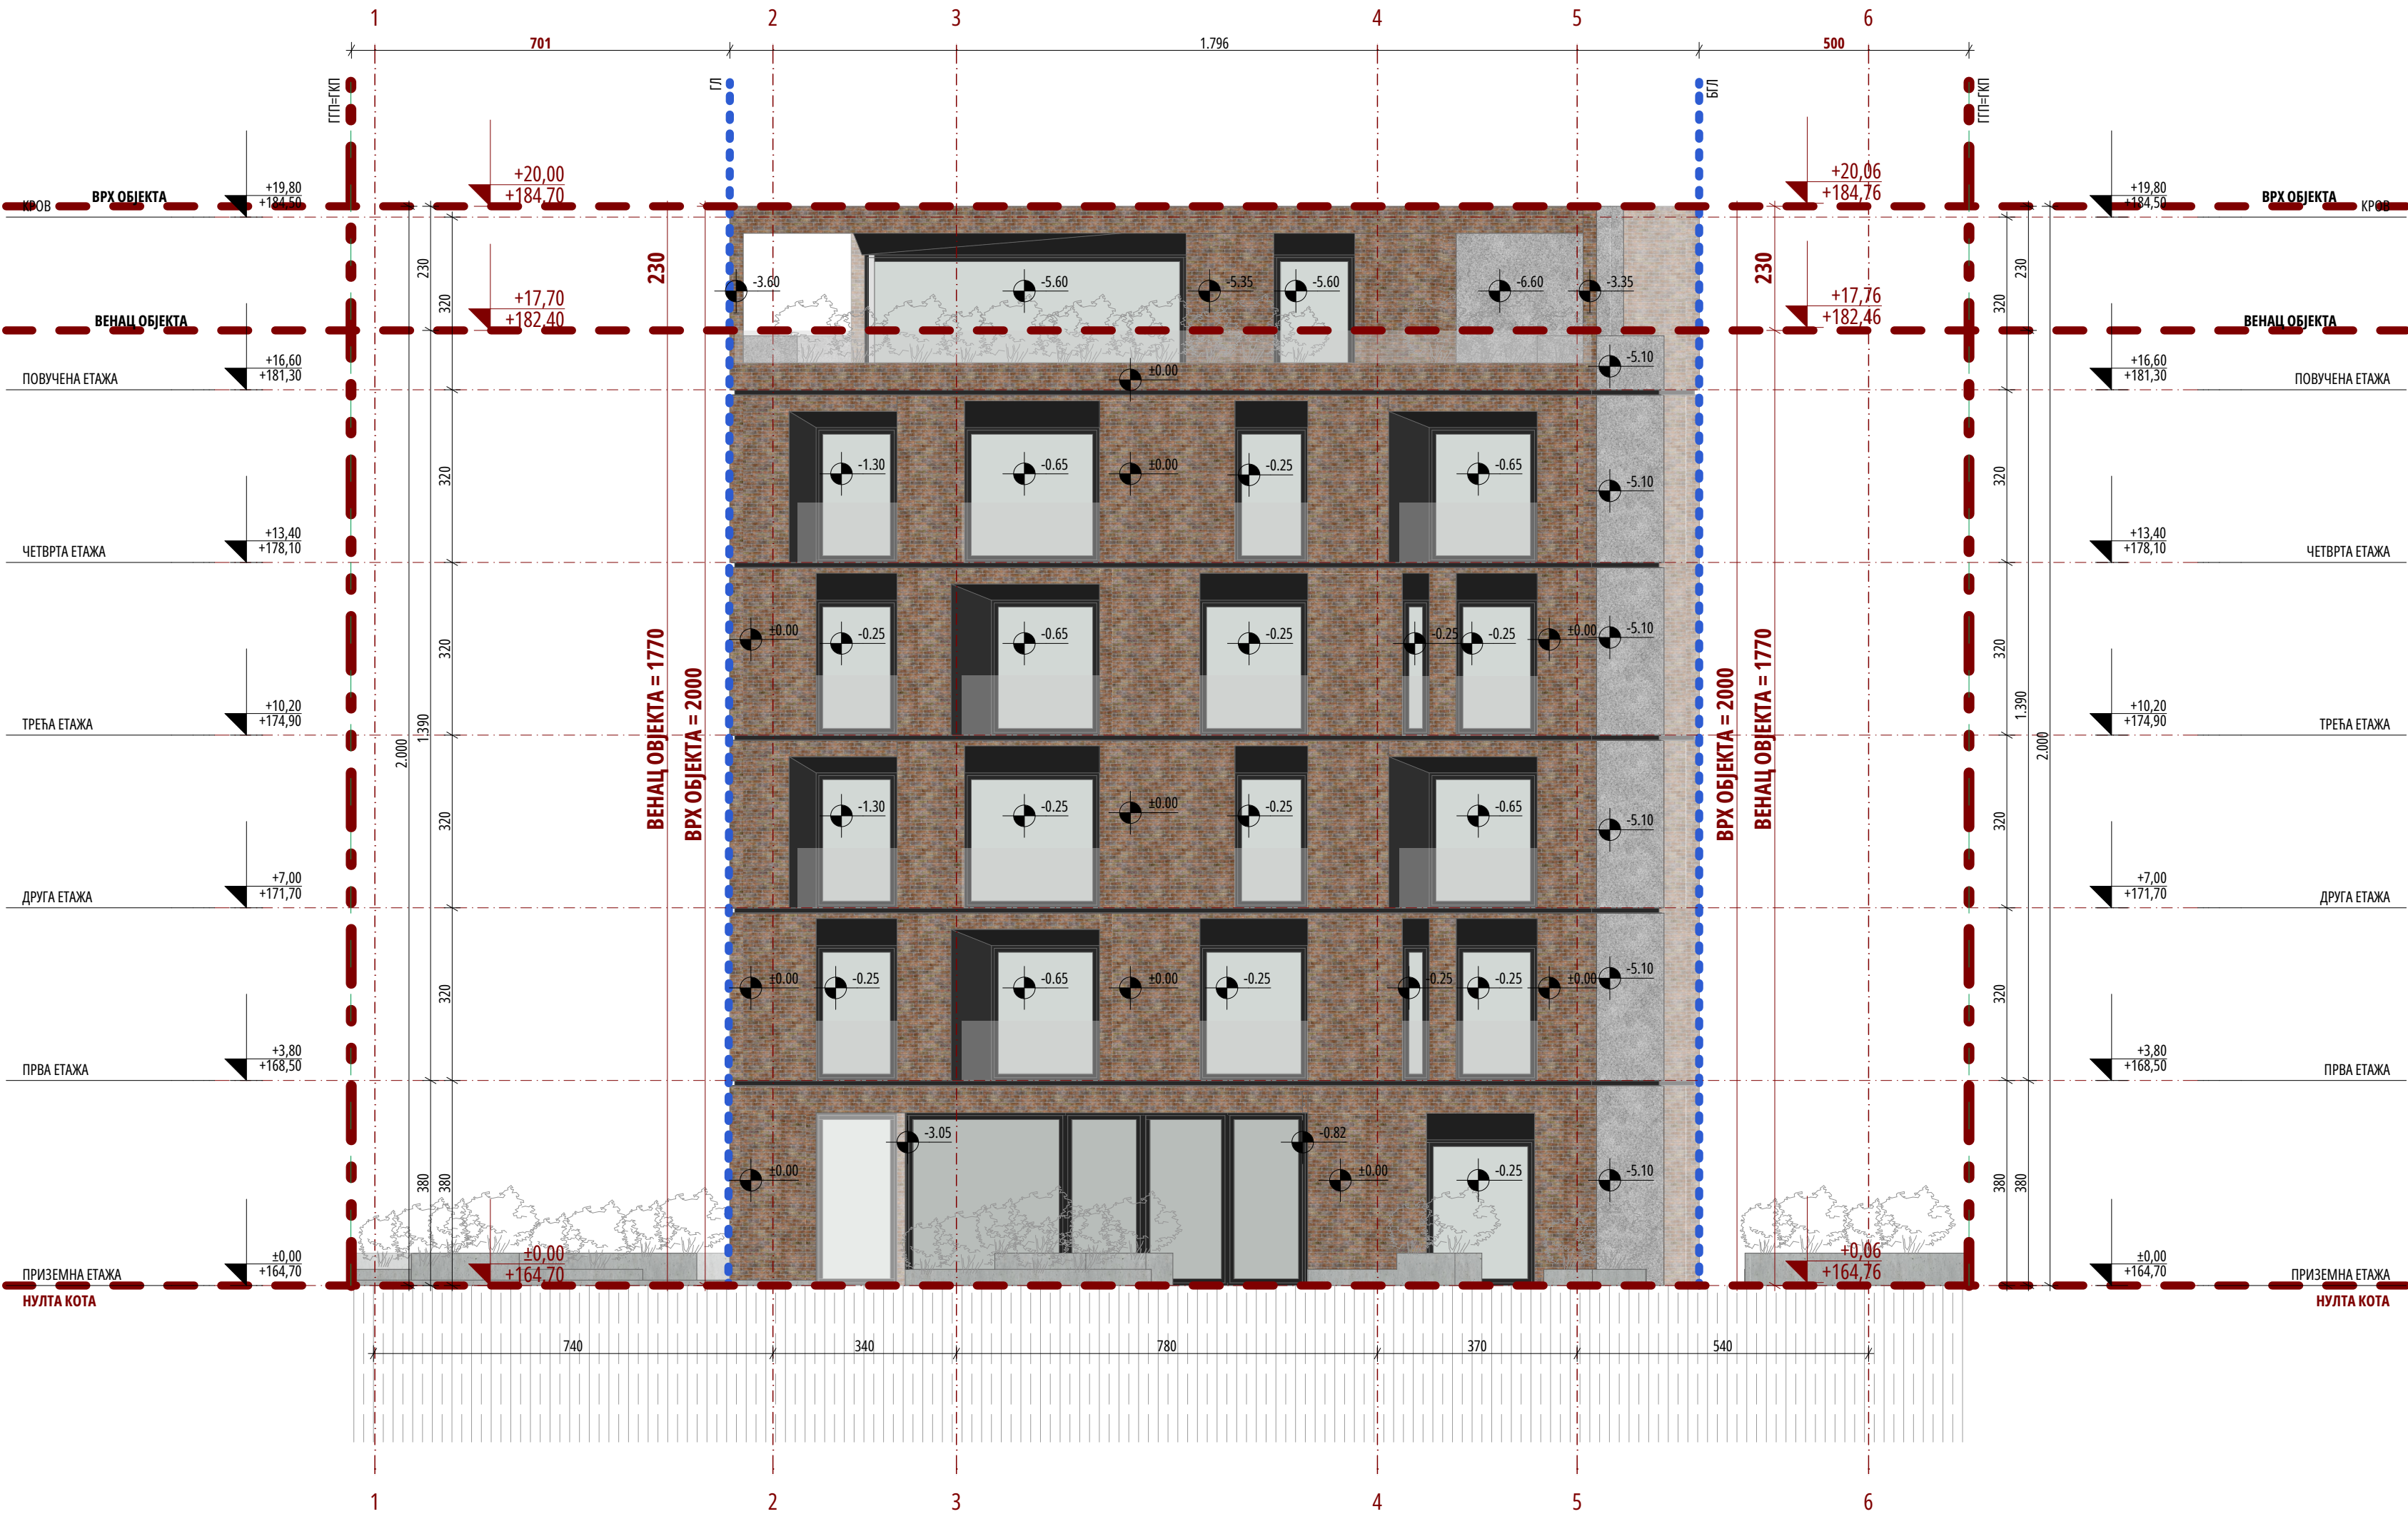

ЛЕГЕНДА	
	ГРАНИЦА ОБУХВАТА УП-а / ГРАЂЕВИНСКЕ ПАРЦЕЛЕ (ТПП)
	РЕГУЛАЦИОНА ЛИНИЈА (РЛ)
	ГРАЂЕВИНСКА ЛИНИЈА (ГЛ)
	ГРАНИЦА КАТАСТАРСКЕ ПАРЦЕЛЕ (ГКП)
	±0.00 +164.50 ВИСИНСКА КОТА
	±0.00 ДУБИНСКА КОТА

Врста пројекта: УРБАНИСТИЧКИ ПРОЈЕКАТ ЗА ИЗГРАДЊУ СТАМБЕНО - ПОСЛОВНОГ ОБЈЕКТА НА КП 2635/101 КО КРУШЕВАЦ			
Наручилац израде пројекта: "ЈУГОКОМЕРС" ДОО, ул. Видовданска бр. 6А/24, Крушевац			
Носилац израде пројекта архитектуре: BCP BUREAU CUBE PARTNERS ARCHITECTURAL STUDIO Architectural design & Investments consulting Address: Humska 5, 11 000 Belgrade Serbia Tel./Fax: +381 11 668 9060, 668 9061 E-mail: office@bureaucube.com Web: www.bureaucube.com			
Одговорни урбаниста: Ана Б. ШУМАН д.и.а, лиценца ИКС бр. 200 1593 17			
Одговорни пројектант: Милан Д. РАШКОВИЋ д.и.а; ИКС лиценца бр. 300 9942 04			
Урбанисти: Милена Н. ИВАНОВИЋ м.и.а Ивана И. ПЕТРОВ м.и.а Марија Д. МИЧИЈЕВИЋ м.и.а Тијана Д. ЦВИЈОВИЋ м.и.а Јелена М. Томић д.и.а. Бојана П. МАКСИМОВИЋ м.и.а			
Пројектанти архитектуре: Сања М. КОСТИЋ м.и.а Саша Д. ДИМИТРИЈЋ м.и.а Стефан Ж. ЈОВАНОВИЋ д.и.а			
Локација: КО Крушевац, ГО Крушевац, град Крушевац			
Катастарска парцела: КП 2635/101			
Врста техничке документације: 0 - УРБАНИСТИЧКИ ПРОЈЕКАТ			
Врста интервенције: Изградња стамбено-пословног објекта на КП 2635/101 КО Крушевац			
Дисциплина/Део техничке документације: 1. АРХИТЕКТУРА			
Назив цртежа: Североисточни изглед - Изглед са пешачке стазе			
Датум : Децембар, 2024	Број: БД I-621/24	Размера: 1:100	Димеизија цртежа: 420x580mm
Број цртежа : KS_K2_BCP_UP_AR_EL_13			

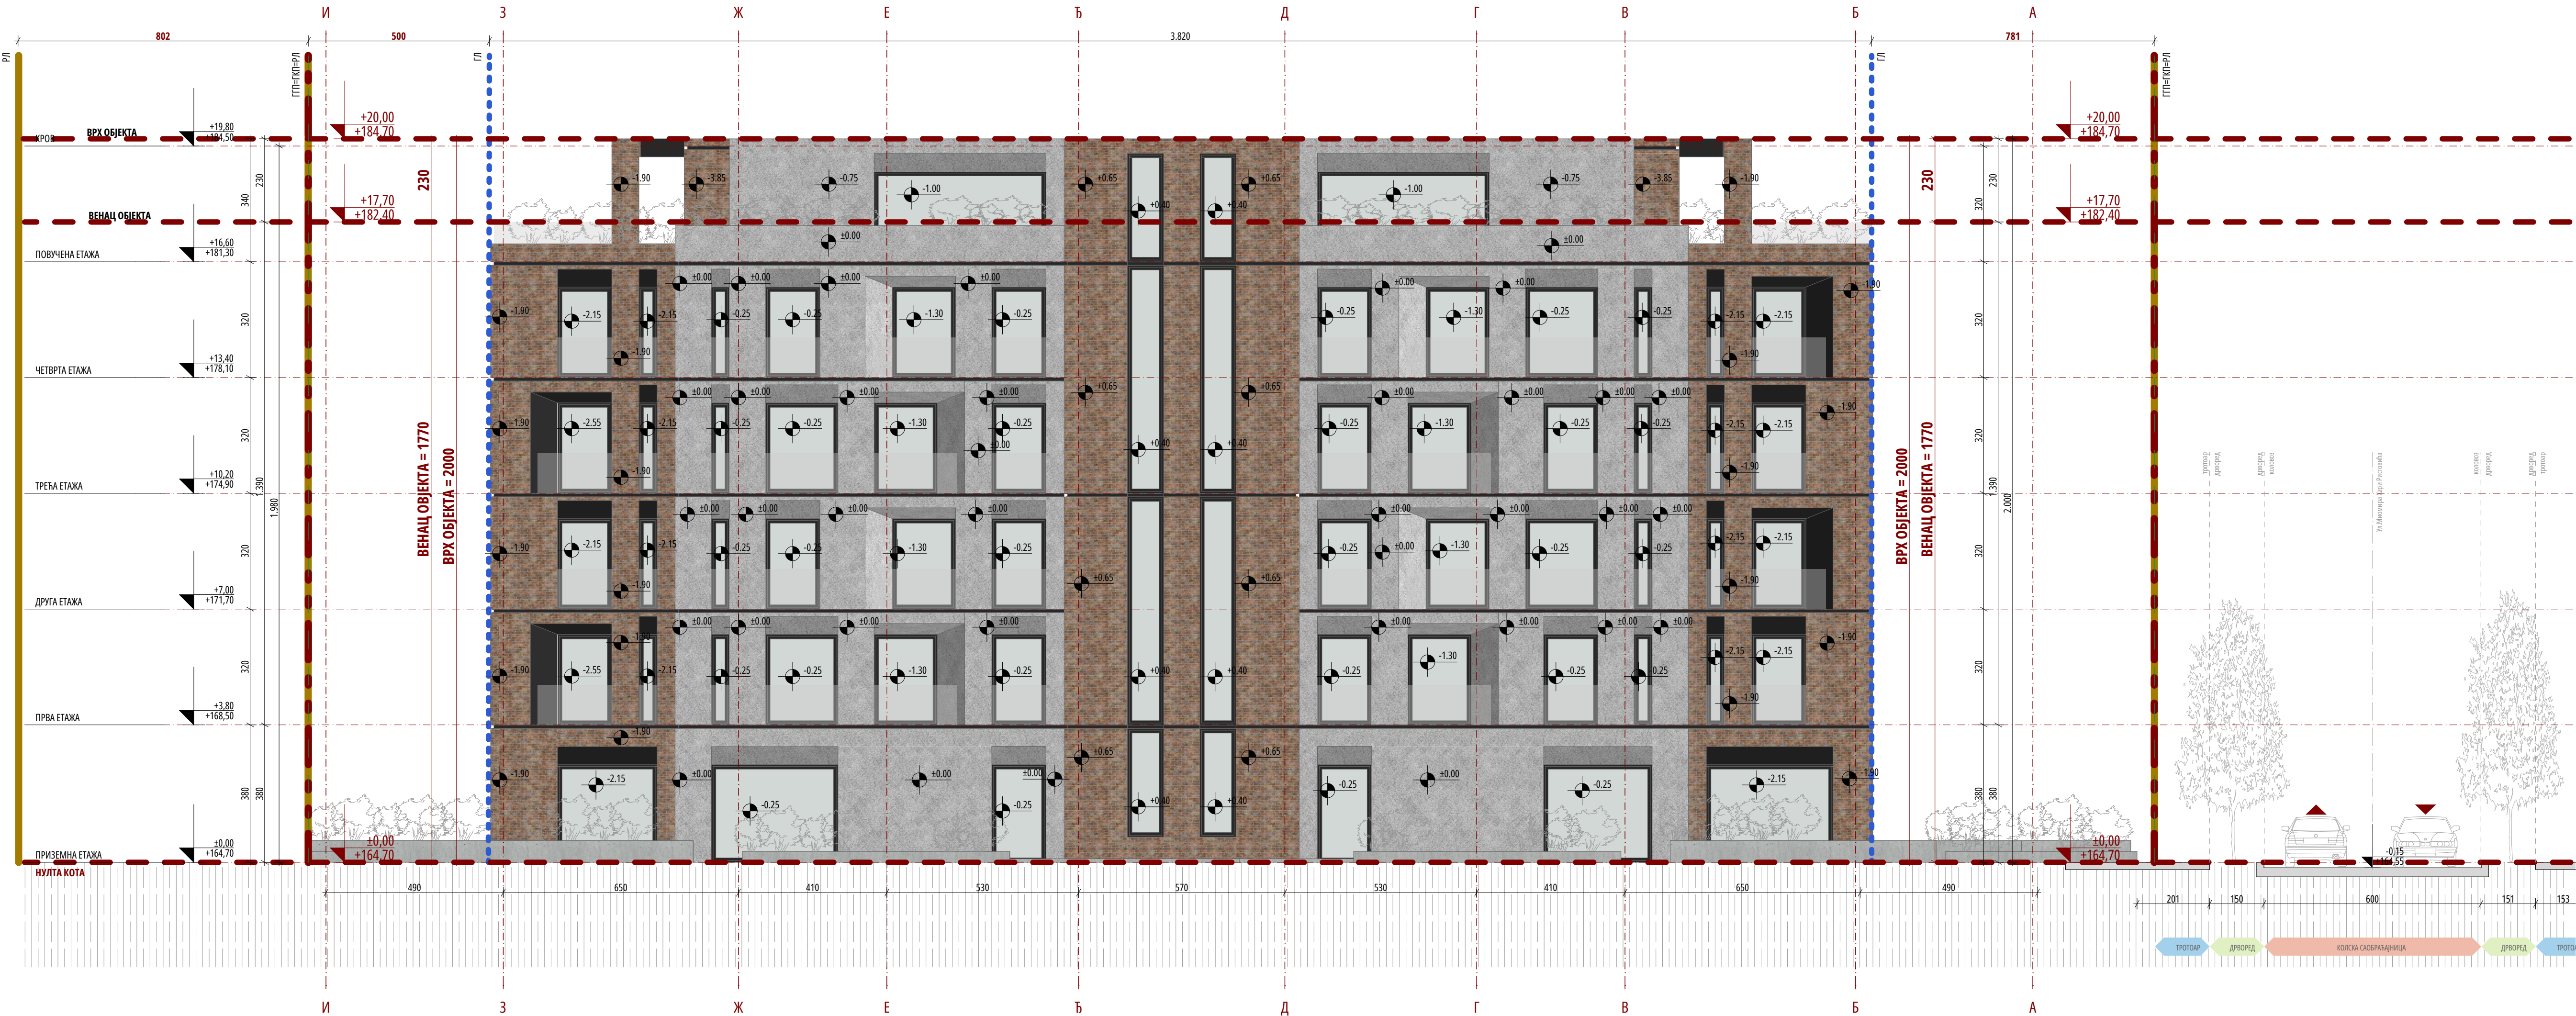

ЛЕГЕНДА	
---	ГРАНИЦА ОБУХВАТА УП-а / ГРАВЕВИНСКЕ ПАРЦЕЛЕ (ГП)
---	РЕГУЛАЦИОНА ЛИНИЈА (РЛ)
---	ГРАВЕВИНСКА ЛИНИЈА (ГЛ)
---	ГРАНИЦА КАТАСТАРСКЕ ПАРЦЕЛЕ (КП)
▲ ±0.00 ▲ +164.50	ВИСИНСКА КОТА
● ±0.00	ДУБИНСКА КОТА

Врста пројекта:
УРБАНИСТИЧКИ ПРОЈЕКАТ ЗА ИЗГРАДЊУ СТАМБЕНО - ПОСЛОВНОГ ОБЈЕКТА НА КП 2635/101 КО КРУШЕВАЦ

Наручилац израде пројекта:
"ЈУСОКОМЕРС" ДОО, ул. Видовданска бр. 6А/24, Крушевац

Носилац израде пројекта архитектуре:
BCP
BUREAU CUBE PARTNERS
ARCHITECTURAL STUDIO
Architectural design & Investments consulting
Address: Humka 6, 11 000 Belgrade Serbia
Tel./Fax: +381 11 668 9060, 668 9061
E-mail: office@bureaucube.com
Web: www.bureaucube.com

Одговорни урбаниста:
Ана Ђ. ШУМАН д.и.а, лиценца ИКС бр. 200 1593 17

Одговорни пројектант:
Милан Д. РАШКОВИЋ д.и.а; ИКС лиценца бр. 300 9942 04

Урбанисти:
**Милена Н. ИВАНОВИЋ м.и.а
Ивана И. ПЕТРОВ м.и.а
Марија Д. МИЧИЈЕВИЋ м.и.а
Тијана Д. ЦВИЈОВИЋ м.и.а
Јелена М. ТОМИЋ д.и.а
Бојана П. МАКСИМОВИЋ м.и.а**

Пројеканти архитектуре:
**Сања М. КОСТИЋ м.и.а
Сања Д. ДИМИТРИЋ м.и.а
Стефан Ж. ЈОВАНОВИЋ д.и.а**

Локација:
КО Крушевац, ГО Крушевац, град Крушевац

Катастарска парцела:
КП 2635/101

Врста техничке документације:
О - УРБАНИСТИЧКИ ПРОЈЕКАТ


Врста интервенције:
Изградња стамбено-пословног објекта на КП 2635/101 КО Крушевац

Дисциплина/Део техничке документације:
1. АРХИТЕКТУРА

Назив цртежа:
Северозападни изглед

Датум: Децембар, 2024	Број: БД I-621/24	Размера: 1:100	Димензија цртежа: 420x950mm
---------------------------------	-----------------------------	--------------------------	---------------------------------------

Број цртежа:
KS_K2_BCP_UP_AR_EL_14

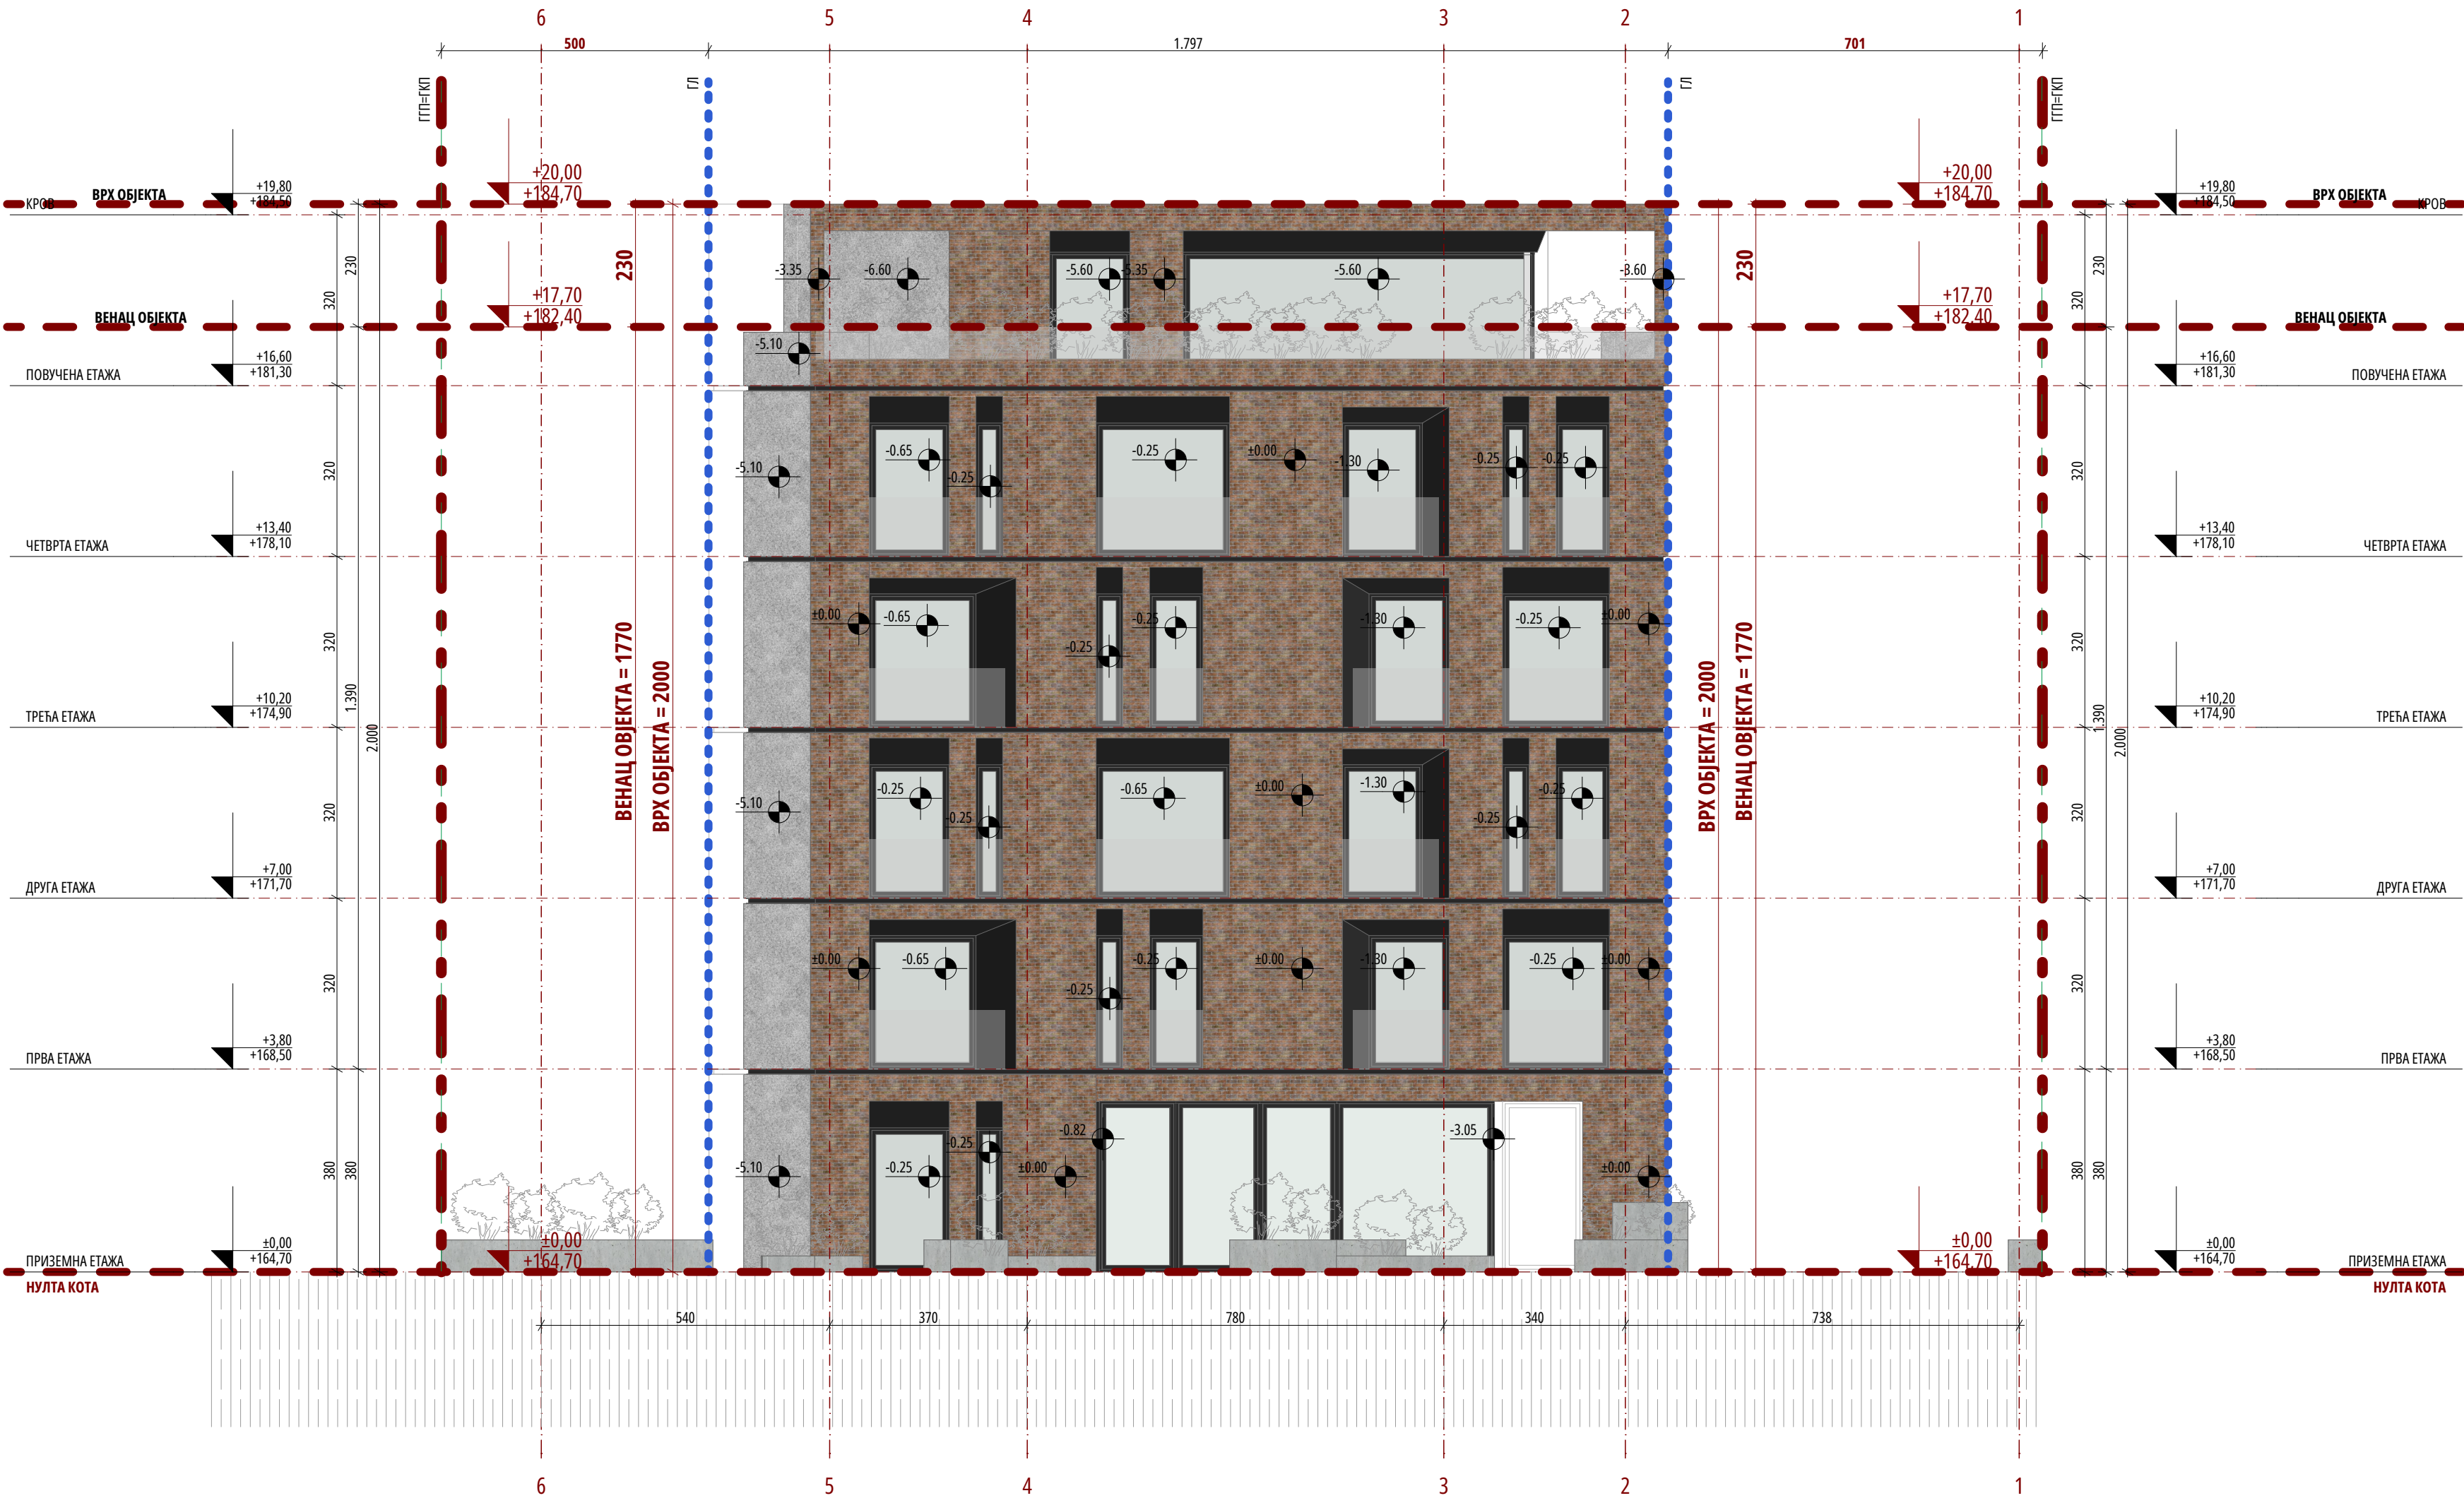

ЛЕГЕНДА	
	ГРАНИЦА ОБУХВАТА УП-а / ГРАВЕВИНСКЕ ПАРЦЕЛЕ (ПП)
	РЕГУЛАЦИОНА ЛИНИЈА (РЛ)
	ГРАВЕВИНСКА ЛИНИЈА (ГЛ)
	ГРАНИЦА КАТАСТАРСКЕ ПАРЦЕЛЕ (ГКП)
	±0.00 +164.50 ВИСИНСКА КОТА
	±0.00 ДУБИНСКА КОТА

Врста пројекта:
УРБАНИСТИЧКИ ПРОЈЕКАТ ЗА ИЗГРАДЊУ СТАМБЕНО - ПОСЛОВНОГ ОБЈЕКТА НА КП 2635/101 КО КРУШЕВАЦ

Наручилац израде пројекта:
"JUGOKOMERC" DOO, ул. Видовданска бр. 6А/24, Крушевац

Носилац израде пројекта архитектуре:

BUREAU CUBE PARTNERS
ARCHITECTURAL STUDIO
Architectural design & Investments consulting
Address: Humka 6, 11 000 Belgrade, Serbia
Tel/Fax: +381 11 / 668 9060, 668 9061
E-mail: office@bureaucube.com
Web: www.bureaucube.com

Одговорни урбаниста:
Ана Ђ. ШУМАН д.и.а, лиценца ИКС бр. 200 1593 17

Одговорни пројектант:
Милан Д. РАШКОВИЋ д.и.а; ИКС лиценца бр. 300 9942 04

Урбанисти:
Милена Н. ИВАНОВИЋ м.и.а
Ивана И. ПЕТРОВ м.и.а
Марија Д. МИЧИЈЕВИЋ м.и.а
Тијана Д. ЦВИЈОВИЋ м.и.а

Бојана П. МАКСИМОВИЋ м.и.а
Пројектанти архитектуре:
Саша М. КОСТИЋ м.и.а
Саша Д. ДИМИТРИЋ м.и.а
Стефан Ж. ЈОВАНОВИЋ д.и.а

Локација:
КО Крушевац, ГО Крушевац, град Крушевац

Катастарска парцела:
КП 2635/101

Врста техничке документације:
0 - УРБАНИСТИЧКИ ПРОЈЕКАТ

Врста интервенције:
Изградња стамбено-пословног објекта на КП 2635/101 КО Крушевац

Дисциплина/Део техничке документације:
1. АРХИТЕКТУРА

Назив цртежа:
Југозападни изглед- Изглед из улице Миомира Хари Ристовића

Датум:	Број:	Размера:	Димеизија цртежа:
Децембар, 2024	БД I-621/24	1:100	420x765mm

Број цртежа:
KS_K2_BCP_UP_AR_EL_15

