


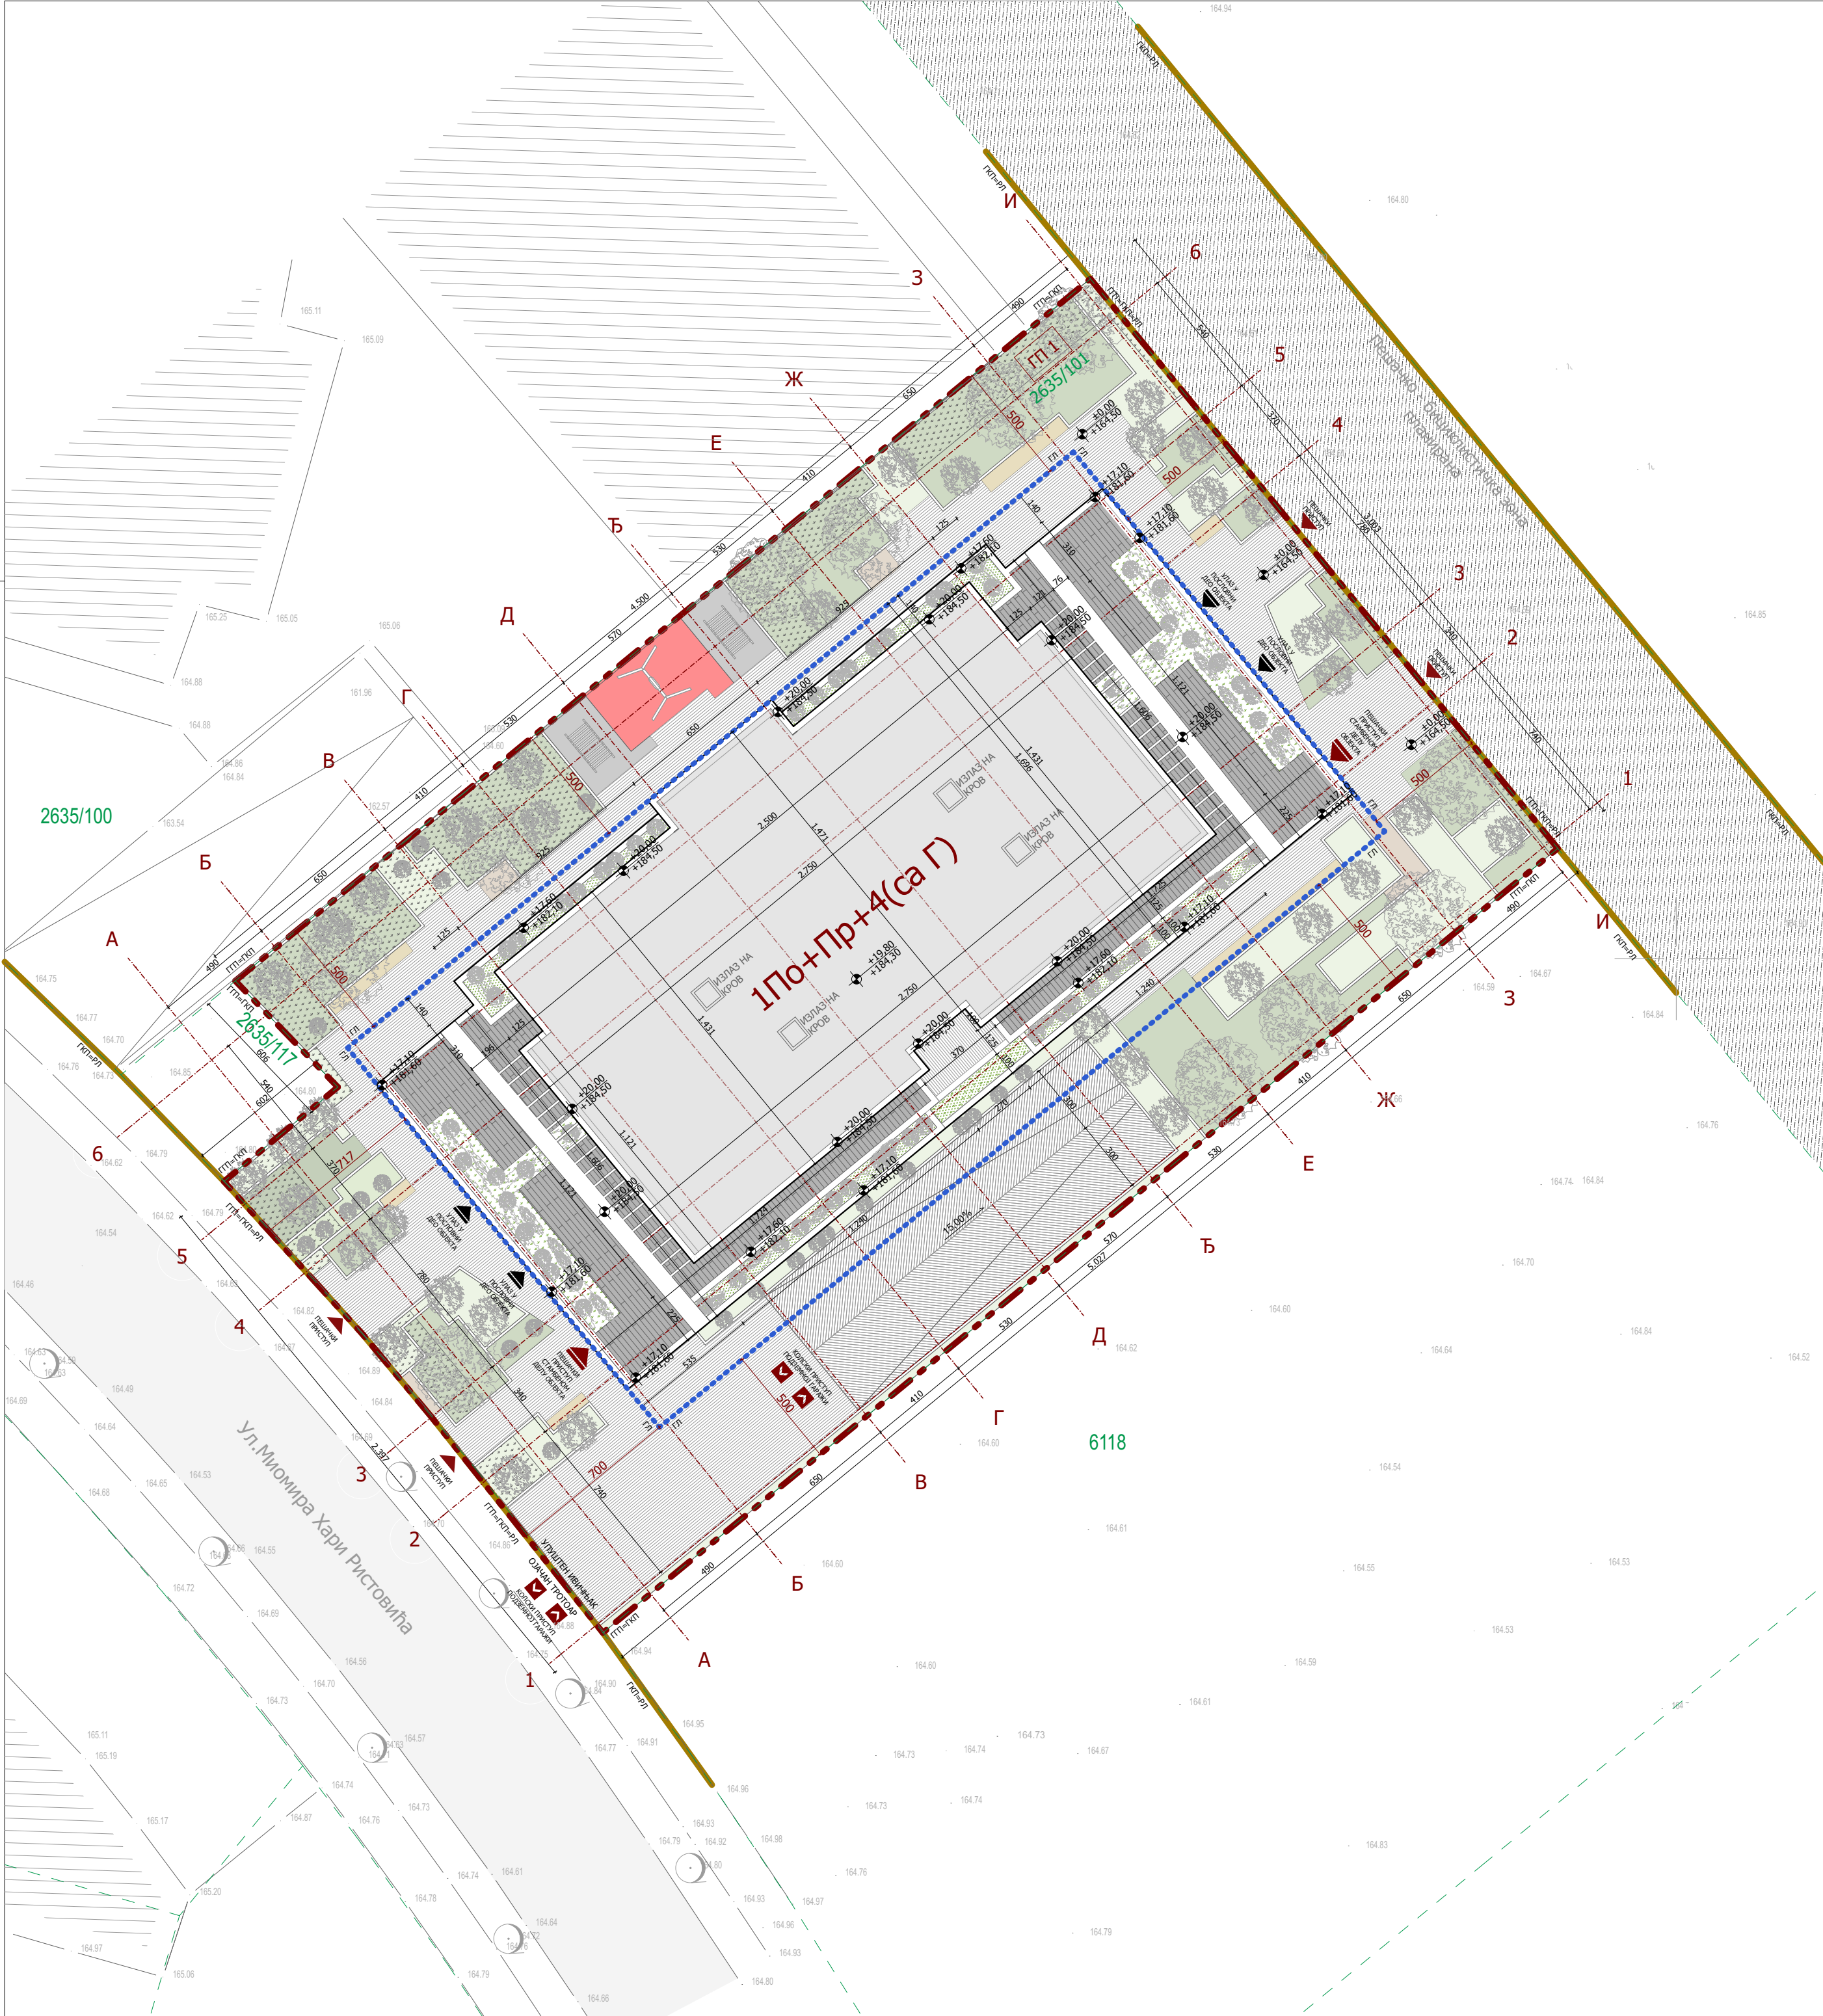

ПРЕГЛЕД ОСТВАРЕНИХ НЕТО ПОВРШИНА ОБЈЕКТА	
ПОДРУМСКА ЕТАЖА	1.016,74 m²
ПРИЗЕМНА ЕТАЖА	455,25 m²
ПРВА ЕТАЖА	523,37 m²
ДРУГА ЕТАЖА	530,09 m²
ТРЕЋА ЕТАЖА	529,66 m²
ЧЕТВРТА ЕТАЖА	527,06 m²
ГАЛЕРИЈА	396,48 m²
УКУПНА НЕТО ПОВРШИНА ОБЈЕКТА	3.978,65 m²

ПРЕГЛЕД ОСТВАРЕНИХ БРУТО ПОВРШИНА ОБЈЕКТА	
ПОДРУМСКА ЕТАЖА	1.167,62 m²
УКУПНА БРУТО ПОВРШИНА ПОДЗЕМНИХ ЕТАЖА	1.167,62 m²
ПРИЗЕМНА ЕТАЖА	530,77 m²
ПРВА ЕТАЖА	587,47 m²
ДРУГА ЕТАЖА	587,47 m²
ТРЕЋА ЕТАЖА	587,47 m²
ЧЕТВРТА ЕТАЖА	587,47 m²
ГАЛЕРИЈА	547,67 m²
УКУПНА БРУТО ПОВРШИНА НАДЗЕМНИХ ЕТАЖА	3.428,32 m²
УКУПНА БРУТО ПОВРШИНА ОБЈЕКТА	4.595,94 m²

ЛЕГЕНДА	
	ГРАНИЦА ОБУХВАТА УП-а / ГРАЂЕВИНСКЕ ПАРЦЕЛЕ (ГПП)
	РЕГУЛАЦИОНА ЛИНИЈА (РЛ)
	ГРАЂЕВИНСКА ЛИНИЈА (ГЛ)
	ГРАНИЦА КАТАСТАРСКЕ ПАРЦЕЛЕ (ГКП)
2635/101	БРОЈ КАТАСТАРСКЕ ПАРЦЕЛЕ
1По+Пр+4(са Г)	СПРАТНОСТ ПОСТОЈЕЋИХ ОБЈЕКТА
	ОЗНАКА ГРАЂЕВИНСКЕ ПАРЦЕЛЕ
	ВИСИНСКА КОТА
	ОЗНАКА ПРОСТОРИЈЕ
	УЛАЗ У ОБЈЕКАТ
	УЛАЗ У КОМЕРЦИЈАЛНЕ ПРОСТОРЕ
	КОЛСКИ ПРИСТУП ОБЈЕКТУ
	ПЕШАЧКИ ПРИСТУП
	НАГИБ РАВНИ
	НЕЗАСТРТО ЗЕЛЕНИЛО
	ЗАСТРТО ЗЕЛЕНИЛО
	ПЕШАЧКО БИЦИКЛИСТИЧКА ЗОНА - ПЛАНИРАНА
	ПОПЛОЧАЊЕ - ПАРТЕР
	ТЕРАСА - ГАЛЕРИЈА
	КОЛСКА САОБРАЋАЈНИЦА
	КОЛСКА РАМПА
	ИГРАЛИШТЕ

Врста пројекта:
УРБАНИСТИЧКИ ПРОЈЕКАТ ЗА ИЗГРАДЊУ СТАМБЕНО - ПОСЛОВНОГ ОБЈЕКТА НА КП 2635/101 КО КРУШЕВАЦ

Наручилац израде пројекта:
"МАК 037 TRADE " ДОО, ул. Видовданска бр. 6А 24, Крушевац

Носилац израде пројекта архитектуре:

BUREAU CUBE PARTNERS
ARCHITECTURAL STUDIO
Architectural design & Investments consulting
Address: Humska 6, 11 000 Belgrade Serbia
Tel./Fax: +381 11 / 668 9060, 668 9061
E-mail: office@bureaucube.com
Web: www.bureaucube.com

Одговорни урбаниста:
Ана Ђ. ШУМАН д.и.а, лиценца ИКС бр. 200 1593 17

Одговорни пројектант:
Милан Д. РАШКОВИЋ д.и.а; ИКС лиценца бр. 300 9942 04

Урбанисти:
Милена Н. ИВАНОВИЋ м.и.а
Ивана И. ПЕТРОВ м.и.а
Марија Д. МИЧИЈЕВИЋ м.и.а
Тијана Д. ЦВИЈОВИЋ м.и.а
Алма М. ДАЧИЋ м.и.а
Бојана П. МАКИСИМОВИЋ м.и.а

Пројектанти архитектуре:
Сања М. КОСТИЋ м.и.а
Саша Д. ДИМИТРИЋ м.и.а
Данијела Р. УРУКАЛО м.и.а

Локација:
КО Крушевац, ГО Крушевац, град Крушевац

Катастарска парцела:
КП 2635/101


Врста техничке документације:
0 - УРБАНИСТИЧКИ ПРОЈЕКАТ


Врста интервенције:
Изградња стамбено-пословног објекта на КП 2635/101 КО Крушевац

Дисциплина/Део техничке документације:
1. АРХИТЕКТУРА

Назив цртежа:
Ситуациони приказ са изгледом крова

Датум :	Број:	Размера:	Димеизија цртежа:
Јун, 2024	БД I-	1:200	420x580mm
Број цртежа :	KS_K2_BCP_UP_AR_SP_01		

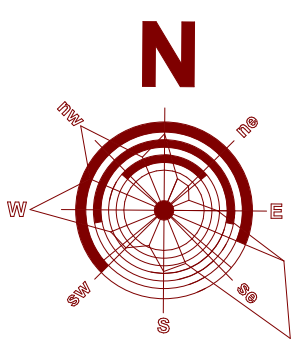

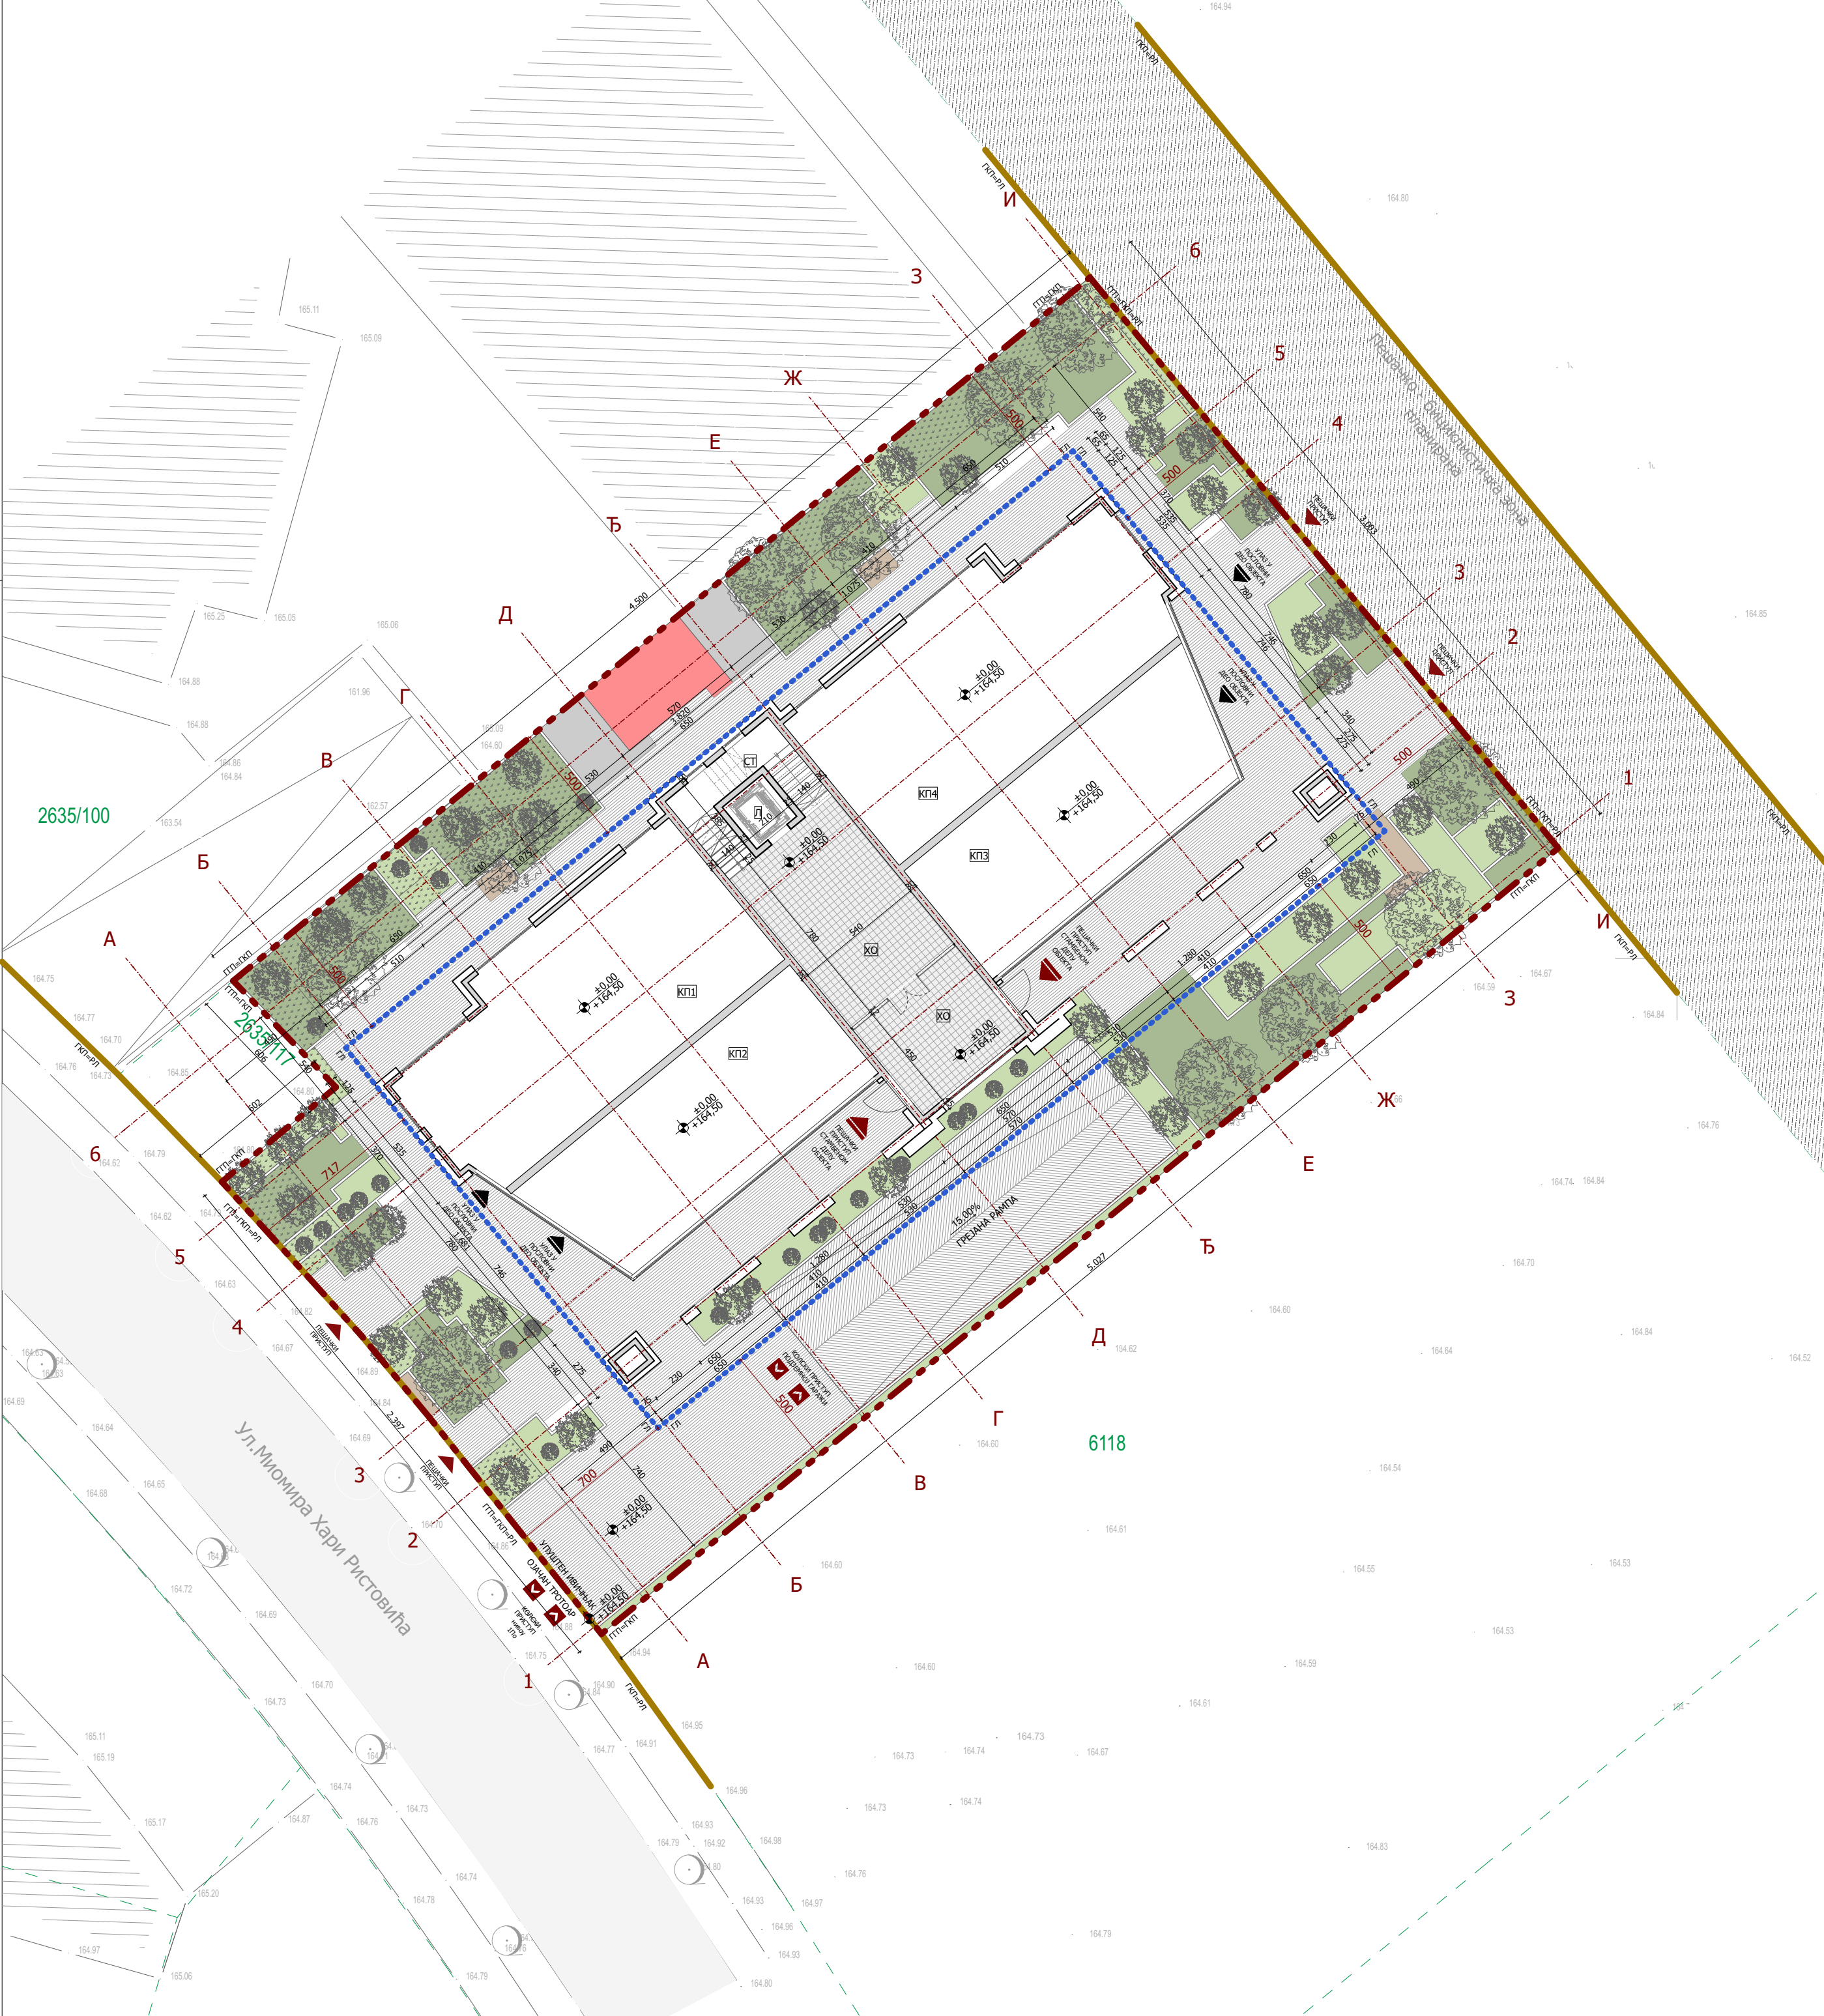

ПРЕГЛЕД ОСТВАРЕНИХ НЕТО ПОВРШИНА ОБЈЕКТА	
ПОДРУМСКА ЕТАЖА	1.016,74 m²
ПРИЗЕМНА ЕТАЖА	455,25 m²
ПРВА ЕТАЖА	523,37 m²
ДРУГА ЕТАЖА	530,09 m²
ТРЕЋА ЕТАЖА	529,66 m²
ЧЕТВРТА ЕТАЖА	527,06 m²
ГАЛЕРИЈА	396,48 m²
УКУПНА НЕТО ПОВРШИНА ОБЈЕКТА	3.978,65 m²

ПРЕГЛЕД ОСТВАРЕНИХ БРУТО ПОВРШИНА ОБЈЕКТА	
ПОДРУМСКА ЕТАЖА	1.167,62 m²
УКУПНА БРУТО ПОВРШИНА ПОДЗЕМНИХ ЕТАЖА	1.167,62 m²
ПРИЗЕМНА ЕТАЖА	530,77 m²
ПРВА ЕТАЖА	587,47 m²
ДРУГА ЕТАЖА	587,47 m²
ТРЕЋА ЕТАЖА	587,47 m²
ЧЕТВРТА ЕТАЖА	587,47 m²
ГАЛЕРИЈА	547,67 m²
УКУПНА БРУТО ПОВРШИНА НАДЗЕМНИХ ЕТАЖА	3.428,32 m²
УКУПНА БРУТО ПОВРШИНА ОБЈЕКТА	4.595,94 m²

ЛЕГЕНДА	
	ГРАНИЦА ОБУХВАТА УП-а / ГРАЂЕВИНСКЕ ПАРЦЕЛЕ (ГП)
	РЕГУЛАЦИОНА ЛИНИЈА (РЛ)
	ГРАЂЕВИНСКА ЛИНИЈА (ГЛ)
	ГРАНИЦА КАТАСТАРСКЕ ПАРЦЕЛЕ (ГКП)
2635/101	БРОЈ КАТАСТАРСКЕ ПАРЦЕЛЕ
1По+Пр+4(са Г)	СПРАТНОСТ ПОСТОЈЕЋИХ ОБЈЕКТА
	ОЗНАКА ГРАЂЕВИНСКЕ ПАРЦЕЛЕ
	ВИСИНСКА КОТА
	ОЗНАКА ПРОСТОРИЈЕ
	УЛАЗ У ОБЈЕКАТ
	УЛАЗ У КОМЕРЦИЈАЛНЕ ПРОСТОРЕ
	КОЛСКИ ПРИСТУП ОБЈЕКТУ
	ПЕШАЧКИ ПРИСТУП
	1% НАГИБ РАВНИ
	НЕЗАСТРТО ЗЕЛЕНИЛО
	ЗАСТРТО ЗЕЛЕНИЛО
	ПЕШАЧКО БИЦИКЛИСТИЧКА ЗОНА - ПЛАНИРАНА
	ПОПЛОЧАЊЕ - ПАРТЕР
	ТЕРАСА - ГАЛЕРИЈА
	КОЛСКА САОБРАЋАЈНИЦА
	КОЛСКА РАМПА
	ИГРАЛИШТЕ

Врста пројекта:
УРБАНИСТИЧКИ ПРОЈЕКАТ ЗА ИЗГРАДЊУ СТАМБЕНО - ПОСЛОВНОГ ОБЈЕКТА НА КП 2635/101 КО КРУШЕВАЦ

Наручилац израде пројекта:
"МАК 037 TRADE " ДОО, ул. Видовданска бр. 6А 24, Крушевац

Носилац израде пројекта архитектуре:

BUREAU CUBE PARTNERS
ARCHITECTURAL STUDIO
Architectural design & Investments consulting
Address: Humska 6, 11 000 Belgrade Serbia
Tel./Fax: +381 11 / 668 9060, 668 9061
E-mail: office@bureaucube.com
Web: www.bureaucube.com

Одговорни урбаниста:
Ана Ђ. ШУМАН д.и.а, лиценца ИКС бр. 200 1593 17

Одговорни пројектант:
Милан Д. РАШКОВИЋ д.и.а; ИКС лиценца бр. 300 9942 04

Урбанисти:
Милена Н. ИВАНОВИЋ м.и.а
Ивана И. ПЕТРОВ м.и.а
Марија Д. МИЧИЈЕВИЋ м.и.а
Тијана Д. ЦВИЈОВИЋ м.и.а
Алма М. ДАЧИЋ м.и.а
Бојана П. МАКИСИМОВИЋ м.и.а
Пројектанти архитектуре:
Сања М. КОСТИЋ м.и.а
Саша Д. ДИМИТРИЋ м.и.а
Данијела Р. УРУКАЛО м.и.а

Локација:
КО Крушевац, ГО Крушевац, град Крушевац

Катастарска парцела:
КП 2635/101


Врста техничке документације:
0 - УРБАНИСТИЧКИ ПРОЈЕКАТ


Врста интервенције:
Изградња стамбено-пословног објекта на КП 2635/101 КО Крушевац

Дисциплина/Део техничке документације: AR_L2
1. АРХИТЕКТУРА

Назив цртежа:
Ситуациони приказ са основом приземља

Датум : Јун, 2024	Број: БД I-	Размера: 1:200	Димензија цртежа: 420x580mm
Број цртежа : KS_K2_BCP_UP_AR_SP_02			

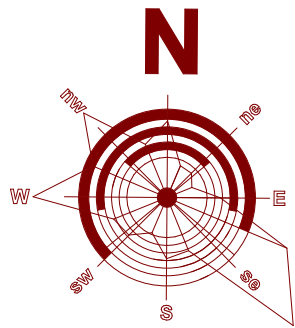

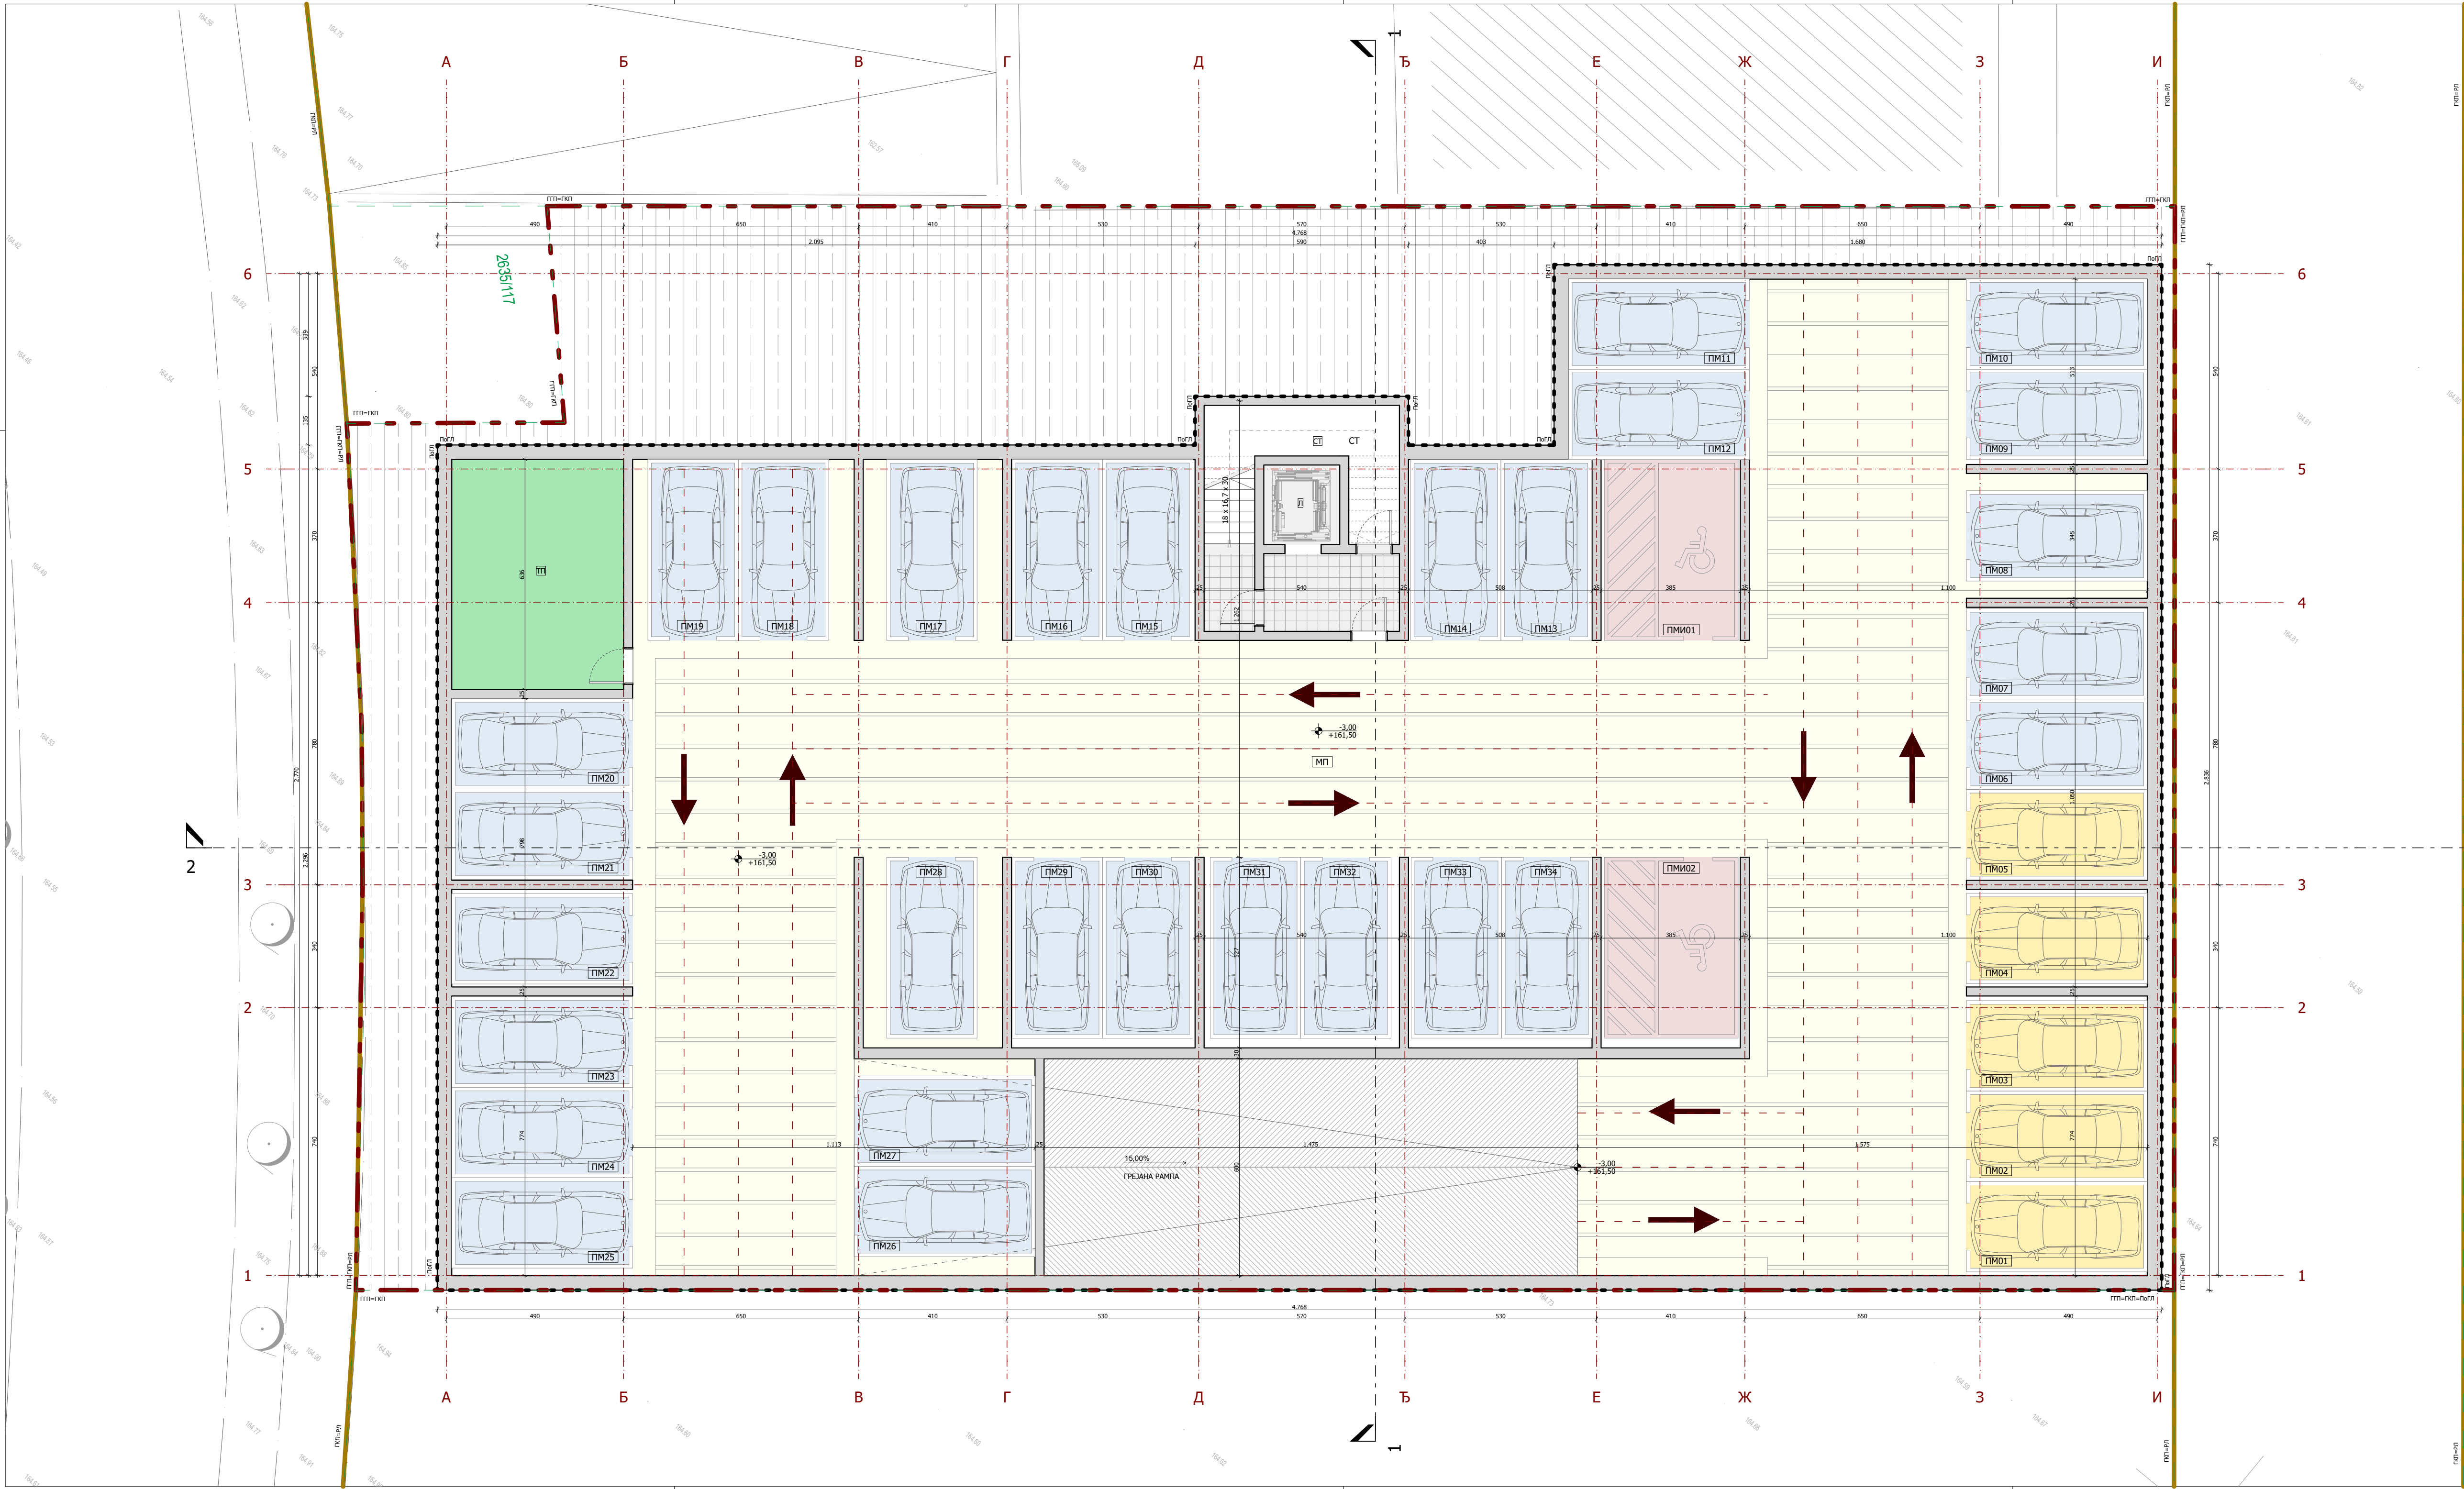

ПРЕГЛЕД ОСТВАРЕНИХ ПАРКИНГ МЕСТА

ОСТВАРЕНИ БРОЈ ПАРКИНГ МЕСТА

34

ОСТВАРЕНИ БРОЈ ПАРКИНГ МЕСТА ЗА ОСОБЕ СА ХЕНДИКЕПОМ

2

УКУПАН БРОЈ ПАРКИНГ МЕСТА

36

ПРЕГЛЕД ОСТВАРЕНИХ НЕТО ПОВРШИНА ПОДЗЕМНА ЕТАЖА 1по

ПОВРШИНЕ ЗА КОМУНИКАЦИЈУ	504,76
Манипулативни простор МП	15,14
Степениште СТ	
УКУПНА НЕТО ПОВРШИНА КОМУНИКАЦИЈА	519,90 m²
ПОВРШИНЕ ЗА ИНСТАЛАЦИЈУ	4,62
Лифтовско окно Л	30,22
Техничка просторија ТП	
УКУПНА НЕТО ПОВРШИНА ИНСТАЛАЦИЈА	34,84 m²
КОРИСНЕ ПОВРШИНЕ	462,00
Паркинг место	
УКУПНА НЕТО КОРИСНИХ ПОВРШИНА	462,00 m²
УКУПНА НЕТО ПОВРШИНА ПОДЗЕМНЕ ЕТАЖЕ 1по	1.016,74 m²

ПРЕГЛЕД ОСТВАРЕНИХ БРУТО ПОВРШИНА ПОДЗЕМНА ЕТАЖА 1по

СПРАТ	Р (m²)
ПОДРУМСКА ЕТАЖА 1по	1.167,62
УКУПНА БРУТО ПОВРШИНА ПОДЗЕМНЕ ЕТАЖЕ 1по	1.167,62 m²

ЛЕГЕНДА

ГРАНИЦА ОБУХВАТА УП-а / ГРАЂЕВИНСКЕ ПАРЦЕЛЕ (ГП)

РЕГУЛАЦИОНА ЛИНИЈА (РЛ)

ГРАЂЕВИНСКА ЛИНИЈА (ГЛ)

ПОДЗЕМНА ГРАЂЕВИНСКА ЛИНИЈА (ПОГЛ)

ГРАНИЦА КАТАСТАРСКЕ ПАРЦЕЛЕ (КП)

2635/101

БРОЈ КАТАСТАРСКЕ ПАРЦЕЛЕ

1По+Пр+4(са Г)

СПРАТНОСТ ПОСТОЈЕЋИХ ОБЈЕКТА

ГП 1

ОЗНАКА ГРАЂЕВИНСКЕ ПАРЦЕЛЕ

САОБРАЋАЈНА СИГНАЛИЗАЦИЈА

ПОВРШИНЕ ЗА ХОРИЗОНТАЛНУ КОМУНИКАЦИЈУ

МАНИПУЛАТИВНИ ПРОСТОР

КОЛСКА РАМПА

ПОВРШИНЕ ЗА ВЕРТИКАЛНУ КОМУНИКАЦИЈУ

ТЕХНИЧКА ПРОСТОРИЈА

ПАРКИНГ МЕСТА (СТАНОВАЊЕ)

ПАРКИНГ МЕСТА (КОМЕРЦИЈАЛНА ДЕЛАТНОСТ)

ПАРКИНГ ЗА ЛИЦА СА ПОСЕБНИМ ПОТРЕБАМА

±0,00
+164,50

ВИСИНСКА КОТА

ХО2

ОЗНАКА ПРОСТОРИЈЕ

1%

НАГИБ РАВНИ

ЗЕМЉА

Врста пројекта:
УРБАНИСТИЧКИ ПРОЈЕКАТ ЗА ИЗГРАДЊУ СТАМБЕНО - ПОСЛОВНОГ ОБЈЕКТА НА КП 2635/101 КО КРУШЕВАЦ

Наручилац израде пројекта:
"МАК 037 TRADE" ДОО, ул. Видовданска бр. 6А 24, Крушевац

Носилац израде пројекта архитектуре:

BCP

BUREAU CUBE PARTNERS
ARCHITECTURAL STUDIO
Architectural design & Investments consulting
Address: Нумска 6, 11000 Beograd Serbia
Телефон: +381 11 668 9960, 668 9961
E-mail: office@bureaucube.com
Web: www.bureaucube.com

Одговорни урбаниста:
Ана Ђ. ШУМАН д.и.а, лиценца ИКС бр. 200 1593 17

Одговорни пројектант:
Милан Д. РАШКОВИЋ д.и.а, ИКС лиценца бр. 300 9942 04

Урбанисти:
Милена Н. ИВАНОВИЋ м.и.а
Ивана И. ПЕТРОВ м.и.а
Марија Д. МИЛИЋЕВИЋ м.и.а
Татјана Д. ЦВИЈОВИЋ м.и.а
Алма М. ДАЧИЋ м.и.а
Бојана П. МАКИСИМОВИЋ м.и.а

Пројектанти архитектуре:
Сања М. КОСТИЋ м.и.а
Саша Д. ДИМИТРИЈ м.и.а
Данијела Р. УРУКАЛО м.и.а

Локација:
КО Крушевац, ГО Крушевац, град Крушевац

Катастарска парцела:
КП 2635/101

Врста техничке документације:
0 - УРБАНИСТИЧКИ ПРОЈЕКАТ

Врста интервенције:
Изградња стамбено-пословног објекта на КП 2635/101 КО Крушевац

Дисциплина/Део техничке документације:
1. АРХИТЕКТУРА

Назив цртежа:
Основа подрумске етаже 1по

Датум :
Јун, 2024

Број:
БД I-

Размера:
1:100

Димензија цртежа:
420x950mm

Број цртежа:
KS_K2_BCP_UP_AR_PL_03

Ул.Миомира Хари Ристовића


Пешачко - бициклистичка зона - планирана

ЛЕГЕНДА	
	ГРАНИЦА ОБУХВАТА УП-а / ГРАЂЕВИНСКЕ ПАРЦЕЛЕ (ГПП)
	РЕГУЛАЦИОНА ЛИНИЈА (РЛ)
	ГРАЂЕВИНСКА ЛИНИЈА (ГЛ)
	ГРАНИЦА КАТАСТАРСКЕ ПАРЦЕЛЕ (ГКП)
	БРОЈ КАТАСТАРСКЕ ПАРЦЕЛЕ
	СПРАТНОСТ ПОСТОЈЕЋИХ ОБЈЕКТА
	ОЗНАКА ГРАЂЕВИНСКЕ ПАРЦЕЛЕ
	НУЛТА КОТА
	КОЛСКА РАМПА
	ПОВРШИНЕ ЗА ВЕРТИКАЛНУ КОМУНИКАЦИЈУ
	КОМЕРЦИЈАЛНИ ПРОСТОР
	ИГРАЛИШТЕ
	ВИСИНСКА КОТА
	ОЗНАКА ПРОСТОРИЈЕ
	УЛАЗ У ОБЈЕКАТ
	УЛАЗ У КОМЕРЦИЈАЛНЕ ПРОСТОРЕ
	КОЛСКИ ПРИСТУП ОБЈЕКТУ
	ПЕШАЧКИ ПРИСТУП
	НАГИБ РАВНИ
	НЕЗАСТРТО ЗЕЛЕНИЛО
	ЗАСТРТО ЗЕЛЕНИЛО
	ПЕШАЧКО БИЦИКЛИСТИЧКА ЗОНА - ПЛАНИРАНА
	ПОПЛОЧАЊЕ
	КОЛСКА САОБРАЋАЈНИЦА

ПРЕГЛЕД ОСТВАРЕНИХ НЕТО ПОВРШИНА ПРИЗЕМНЕ ЕТАЖЕ	
ПОВРШИНЕ ЗА КОМУНИКАЦИЈУ	
Маневаративни простор, пешачки коридори, ходови, хорини, степеништа, ранпе	15,12
Ходник ХО	66,39
УКУПНА НЕТО ПОВРШИНА КОМУНИКАЦИЈА	
81,51 m²	
ПОВРШИНЕ ЗА ИНСТАЛАЦИЈУ	
Санитни простори, дошуми, лифтовска оџа, инсталациони џахто	0,00
Лифтовско оџно Л	
0,00	
УКУПНА НЕТО ПОВРШИНА ИНСТАЛАЦИЈА	
0,00 m²	
КОРИСНЕ ПОВРШИНЕ	
Паркинг места, комерцијални простори, стамбене јединице, пословни простор, апартмани	
Комерцијални простор КП1	
Затворени простор	108,63
108,63 m²	
Комерцијални простор КП2	
Затворени простор	78,24
78,24 m²	
Комерцијални простор КП3	
Затворени простор	78,24
78,24 m²	
Комерцијални простор КП4	
Затворени простор	108,63
108,63 m²	
УКУПНА НЕТО КОРИСНИХ ПОВРШИНА	
373,74 m²	
УКУПНА НЕТО ПОВРШИНА ПРИЗЕМНЕ ЕТАЖЕ	
455,25 m²	

ПРЕГЛЕД ОСТВАРЕНИХ БРУТО ПОВРШИНА ПРИЗЕМНЕ ЕТАЖЕ	
СПРАТ	Р (m²)
ПРИЗЕМНА ЕТАЖА	530,77
УКУПНА БРУТО ПОВРШИНА ПРИЗЕМНЕ ЕТАЖЕ	
530,77 m²	

Врста пројекта: УРБАНИСТИЧКИ ПРОЈЕКАТ ЗА ИЗГРАДЊУ СТАМБЕНО - ПОСЛОВНОГ ОБЈЕКТА НА КП 2635/101 КО КРУШЕВАЦ	
Наручилац израде пројекта: "МАК 037 TRADE " ДОО, ул. Видовданска бр. 6А 24, Крушевац	
Носилац израде пројекта архитектуре: BCP BUREAU CUBE PARTNERS ARCHITECTURAL STUDIO Architectural design & Investments consulting Address: Nulaka 6, 11000 Belgrade Serbia Телефон: +381 11 688 9000, 688 9061 E-mail: office@bureaucube.com Web: www.bureaucube.com	
Одговорни урбаниста: Ана Ђ. ШУМАН д.и.а, лиценца ИКС бр. 200 1593 17	
Одговорни пројектант: Милан Д. РАШКОВИЋ д.и.а; ИКС лиценца бр. 300 9942 04	
Урбанисти: Милена Н. ИВАНОВИЋ м.и.а Ивана И. ПЕТРОВ м.и.а Марија Д. МИЛИЋЕВИЋ м.и.а Татјана Д. ЦВИЈОВИЋ м.и.а Алма М. ДАЧИЋ м.и.а Бојана П. МАКИСИМОВИЋ м.и.а	
Пројектанти архитектуре: Сања М. КОСТИЋ м.и.а Саша Д. ДИМИТРИЋ м.и.а Данијела Р. УРУКАЛО м.и.а	
Локација: КО Крушевац, ГО Крушевац, град Крушевац	
Катастарска парцела: КП 2635/101	
Врста техничке документације: 0 - УРБАНИСТИЧКИ ПРОЈЕКАТ	
Врста интервенције: Изградња стамбено-пословног објекта на КП 2635/101 КО Крушевац	
Дисциплина/Део техничке документације: 1. АРХИТЕКТУРА	
Назив цртежа: Основа приземне етаже	
Датум : Јун, 2024	Број: БД I-
Размера: 1:100	Димензија цртежа: 420x950mm
Број цртежа : KS_K2_BCP_UP_AR_PL_04	

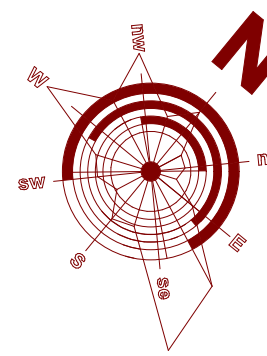


Ул.Миомира Хари Ристовића

Пешачко - бициклистичка зона
планирана

ЛЕГЕНДА	
	ГРАНИЦА ОБУХВАТА УП-а / ГРАЂЕВИНСКЕ ПАРЦЕЛЕ (ГП)
	РЕГУЛАЦИОНА ЛИНИЈА (РЛ)
	ГРАЂЕВИНСКА ЛИНИЈА (ГЛ)
	ГРАНИЦА КАТАСТАРСКЕ ПАРЦЕЛЕ (ГКП)
	БРОЈ КАТАСТАРСКЕ ПАРЦЕЛЕ
	СПРАТНОСТ ПОСТОЈЕЋИХ ОБЈЕКТА
	ОЗНАКА ГРАЂЕВИНСКЕ ПАРЦЕЛЕ
	ВИСИНСКА КОТА
	ЗЕЛЕНИЛО / ЖАРДИЊЕРЕ
	ЗЕЛЕНИЛО
	КОЛСКА РАМПА
	ПЕШАЧКО БИЦИКЛИСТИЧКА ЗОНА - ПЛАНИРАНА
	ПОПЛОЧАЊЕ
	КОЛСКА САОБРАЋАЈНИЦА
	ИГРАЛИШТЕ
	ЗАЈЕДНИЧКИ КОРИДОР
	КУПАТИЛА И КУХИЈЕ
	ОСТАЛЕ ПРОСТОРИЈЕ У СТАНУ
	ТЕРАСЕ
	НАГИБ РАВИНИ
	ОЗНАКА ПРОСТОРИЈЕ
	УЛАЗ У СТАН
	УЛАЗ У ОБЈЕКАТ
	УЛАЗ У КОМЕРЦИЈАЛНЕ ПРОСТОРЕ
	КОЛСКИ ПРИСТУП ОБЈЕКТУ
	ПЕШАЧКИ ПРИСТУП

Стамбена јединица С1.07 - четворособан	
Затворени простор	86,39
Тераса	3,74
90,13 m²	
Стамбена јединица С1.08 - трособан	
Затворени простор	60,64
Тераса	2,16
62,80 m²	
УКУПНА НЕТО КОРИСНИХ ПОВРШИНА	
449,34 m²	
УКУПНА НЕТО ПОВРШИНА 1.ЕТАЖЕ	
523,37 m²	
ПРЕГЛЕД ОСТВАРЕНИХ БРУТО ПОВРШИНА 1. ЕТАЖЕ	
СПРАТ	Р (m²)
ПРВА ЕТАЖА	587,47
УКУПНА БРУТО ПОВРШИНА 1. ЕТАЖЕ	
587,47 m²	

НУМЕРИЧКИ ПРЕГЛЕД ТИПОЛОГИЈЕ СТАНОВА 1. ЕТАЖА						
ТИПОЛОГИЈА СТАНОВА						
БРОЈ СТАНОВА	1	3	3	1	0	
УКУПАН БРОЈ СТАНОВА НА ПРВОЈ ЕТАЖИ						8

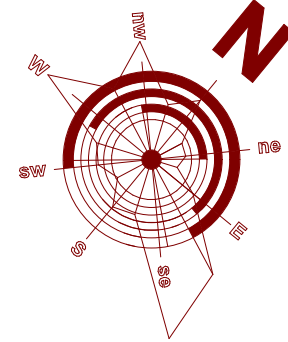

Врста пројекта:
УРБАНИСТИЧКИ ПРОЈЕКАТ ЗА ИЗГРАДЊУ СТАМБЕНО - ПОСЛОВНОГ ОБЈЕКТА НА КП 2635/101 КО КРУШЕВАЦ

Наручилац израде пројекта:
"МАК 037 TRADE" ДОО, ул. Видовданска бр. 6А/24, Крушевац
Носилац израде пројекта архитектура:

BUREAU CUBE PARTNERS
ARCHITECTURAL STUDIO
Architectural design & Investments consulting
Address: Нумка 6, 11000 Belgrade Serbia
Телефон: +381 11 688 9060, 688 9061
E-mail: office@bureaucube.com
Web: www.bureaucube.com

Одговорни урбаниста:
Ана Ђ. ШУМАН д.и.а, лиценца ИКС бр. 200 1593 17

Одговорни пројектант:
Милан Д. РАШКОВИЋ д.и.а, ИКС лиценца бр. 300 9942 04

Урбанисти:
Милена Н. ИВАНОВИЋ м.и.а
Ивана И. ПЕТРОВ м.и.а
Марија П. МИЛИЋЕВИЋ м.и.а
Тијана П. ЦВИЈОВИЋ м.и.а
Алма М. ДАЧИЋ м.и.а
Бојана П. МАКИСИМОВИЋ м.и.а

Пројектанти архитектуре:
Сања М. КОСТИЋ м.и.а
Сања Д. ДИМИТРИЋ м.и.а
Данијела Р. УРУКАЛО м.и.а

Локација:
КО Крушевац, ГО Крушевац, град Крушевац

Катастарска парцела:
КП 2635/101

Врста техничке документације:
0 - УРБАНИСТИЧКИ ПРОЈЕКАТ

Врста интервенције:
Изградња стамбено-пословног објекта на КП 2635/101 КО Крушевац

Дисциплина/Део техничке документације:
1. АРХИТЕКТУРА

Назив цртежа:
Основа 1.етаже

Датум :
Јун, 2024

Број:
БД I-

Размера:
1:100

Димензија цртежа:
420x950mm

Број цртежа:
KS_K2_BCP_UP_AR_PL_05

ПРЕГЛЕД ОСТВАРЕНИХ НЕТО ПОВРШИНА 1. ЕТАЖЕ	
ПОВРШИНЕ ЗА КОМУНИКАЦИЈУ	
Степениште СТ	14,43
Ходник ХО	51,91
УКУПНА НЕТО ПОВРШИНА КОМУНИКАЦИЈА	
66,34 m²	
ПОВРШИНЕ ЗА ИНСТАЛАЦИЈУ	
Технички простори, датуми, лифтовска окна, инсталациони шаблони	
Инсталациони дакт	4,45
Лифтовско окно Л	/
Техничка просторија ТП	3,24
УКУПНА НЕТО ПОВРШИНА ИНСТАЛАЦИЈА	
7,69 m²	
КОРИСНЕ ПОВРШИНЕ	
Паркинг места, комерцијални простори, стамбене јединице, пословни простор, апартмани	
Стамбена јединица С1.01 - трособан	
Затворени простор	60,17
Тераса	2,16
62,33 m²	
Стамбена јединица С1.02 - двособан	
Затворени простор	46,68
Тераса	0,89
47,57 m²	
Стамбена јединица С1.03 - трособан	
Затворени простор	60,02
Тераса	2,59
62,61 m²	
Стамбена јединица С1.04 - двособан	
Затворени простор	47,91
Тераса	2,42
50,33 m²	
Стамбена јединица С1.05 - двособан	
Затворени простор	47,95
Тераса	2,42
50,37 m²	
Стамбена јединица С1.06 - студио	
Затворени простор	23,20
23,20 m²	

Ул. Миомира Хари Ристовића

Пешачко - бициклическа зона
планирана

ЛЕГЕНДА

	ГРАНИЦА ОБУХВАТА УП-а / ГРАЂЕВИНСКЕ ПАРЦЕЛЕ (ГП)
	РЕГУЛАЦИОНА ЛИНИЈА (РЛ)
	ГРАЂЕВИНСКА ЛИНИЈА (ГЛ)
	ГРАНИЦА КАТАСТАРСКЕ ПАРЦЕЛЕ (ГКП)
	БРОЈ КАТАСТАРСКЕ ПАРЦЕЛЕ
	1По+Пр+4(са Г)
	ОЗНАКА ГРАЂЕВИНСКЕ ПАРЦЕЛЕ
	ВИСИНСКА КОТА
	ЗЕЛЕНИЛО / ЖАРДИЊЕРЕ
	ЗЕЛЕНИЛО
	КОЛСКА РАМПА
	ПЕШАЧКО БИЦИКЛИСТИЧКА ЗОНА - ПЛАНИРАНА
	ПОПЛОЧАЊЕ
	КОЛСКА САОБРАЋАЈНИЦА
	ИГРАЛИШТЕ
	ЗАЈЕДНИЧКИ КОРИДОР
	КУПАТИЛА И КУХИЈЕ
	ОСТАЛЕ ПРОСТОРИЈЕ У СТАНУ
	ТЕРАСЕ
	НАГИБ РАВНИ
	ОЗНАКА ПРОСТОРИЈЕ
	УЛАЗ У СТАН
	УЛАЗ У ОБЈЕКАТ
	УЛАЗ У КОМЕРЦИЈАЛНЕ ПРОСТОРЕ
	КОЛСКИ ПРИСТУП ОБЈЕКТУ
	ПЕШАЧКИ ПРИСТУП

ПРЕГЛЕД ОСТВАРЕНИХ НЕТО ПОВРШИНА 2. ЕТАЖЕ


ПОВРШИНЕ ЗА КОМУНИКАЦИЈУ	
Инсталациони простор, технички простори, коридори, ходници, склоништа, рампе	51,91
Степениште СТ	14,43
Ходник ХО	51,91
УКУПНА НЕТО ПОВРШИНА КОМУНИКАЦИЈА	66,34 m²
ПОВРШИНЕ ЗА ИНСТАЛАЦИЈУ	
Службени простори, архива, магацинске околине, инсталациони шавови	5,14
Инсталациони дакт	5,14
Лифтовско окно Л	/
Техничка просторија ТП	3,24
УКУПНА НЕТО ПОВРШИНА ИНСТАЛАЦИЈА	8,38 m²
КОРИСНЕ ПОВРШИНЕ	
Површине простора, станова, пословних простора, вентилациони простори	60,82
Стамбена јединица C2.01 - трособан	60,82
Затворени простор	2,16
Тераса	2,16
Стамбена јединица C2.02 - двособан	62,98 m²
Затворени простор	47,77
Тераса	0,69
Стамбена јединица C2.03 - трособан	63,74
Затворени простор	63,74
Тераса	1,78
Стамбена јединица C2.04 - двособан	65,52 m²
Затворени простор	47,63
Тераса	2,42
Стамбена јединица C2.05 - двособан	50,05 m²
Затворени простор	47,67
Тераса	2,42
Стамбена јединица C2.06 - студио	25,10
Затворени простор	25,10

Стамбена јединица C2.07 - четворособан	
Затворени простор	87,77
Тераса	2,68
Стамбена јединица C2.08 - трособан	60,56
Затворени простор	2,16
Тераса	2,16
УКУПНА НЕТО КОРИСНИХ ПОВРШИНА	455,37 m²
УКУПНА НЕТО ПОВРШИНА 2. ЕТАЖЕ	530,09 m²

ПРЕГЛЕД ОСТВАРЕНИХ БРУТО ПОВРШИНА 2. ЕТАЖЕ	
СПРАТ	Р (m²)
ДРУГА ЕТАЖА	587,47
УКУПНА БРУТО ПОВРШИНА 2. ЕТАЖЕ	587,47 m²

НУМЕРИЧКИ ПРЕГЛЕД ТИПОЛОГИЈЕ СТАНОВА 2. ЕТАЖЕ


ТИПОЛОГИЈА СТАНОВА					
БРОЈ СТАНОВА	1	3	3	1	0
УКУПАН БРОЈ СТАНОВА НА ДРУГОЈ ЕТАЖИ	8				

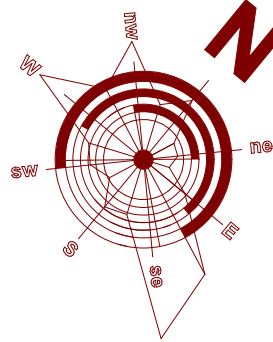

Врста пројекта:
УРБАНИСТИЧКИ ПРОЈЕКАТ ЗА ИЗГРАДЊУ СТАМБЕНО - ПОСЛОВНОГ ОБЈЕКТА НА КП 2635/101 КО КРУШЕВАЦ

Наручилац израде пројекта:
*МАК 037 TRADE *ДОО, ул. Видовданска бр. 6А/24, Крушевац

Носилац израде пројекта архитектура:

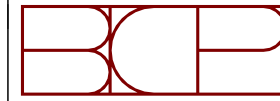

BUREAU CUBE PARTNERS
ARCHITECTURAL STUDIO
Architectural design & Investments consulting
Address: Немања 6, 11000 Beograd Serbia
Телефон: +381 11 688 9000, 688 9061
E-mail: office@bureaucube.com
Web: www.bureaucube.com

Одговорни урбаниста:
Ана Ђ. ШУМАН д.и.а, лиценца ИКС бр. 200 1593 17

Одговорни пројектант:
Милан Д. РАШКОВИЋ д.и.а, ИКС лиценца бр. 300 9942 04

Урбанисти:
Милена Н. ИВАНОВИЋ м.и.а
Ивана И. ПЕТРОВ м.и.а
Марија Д. МИЛИЋЕВИЋ м.и.а
Татјана Д. ЦВИЈОВИЋ м.и.а
Алма М. ДАЧИЋ м.и.а
Бојана П. МАКИСИМОВИЋ м.и.а

Пројектанти архитектуре:
Сања М. КОСТИЋ м.и.а
Саша Д. ДИМИТРИЋ м.и.а
Данијела Р. УРУКАЛО м.и.а

Локација:
КО Крушевац, ГО Крушевац, град Крушевац

Катастарска парцела:
КП 2635/101

Врста техничке документације:
0 - УРБАНИСТИЧКИ ПРОЈЕКАТ

Врста интервенције:
Изградња стамбено-пословног објекта на КП 2635/101 КО Крушевац

Дисциплина/Део техничке документације:
1. АРХИТЕКТУРА

Назив цртежа:
Основа 2.етаже

Датум:	Број:	Размера:	Димензија цртежа:
Јун, 2024	БД I-	1:100	420x950mm

Број цртежа:
KS_K2_BCP_UP_AR_PL_06

Ул.Миомира Хари Ристовића

Пешачко - бициклистичка зона
планирана


ЛЕГЕНДА	
	ГРАНИЦА ОБУХВАТА УП-а / ГРАЂЕВИНСКЕ ПАРЦЕЛЕ (ГПП)
	РЕГУЛАЦИОНА ЛИНИЈА (РП)
	ГРАЂЕВИНСКА ЛИНИЈА (ГЛ)
	ГРАНИЦА КАТАСТАРСКЕ ПАРЦЕЛЕ (ГКП)
	БРОЈ КАТАСТАРСКЕ ПАРЦЕЛЕ
	1По+Пр+4(са Г)
	ОЗНАКА ГРАЂЕВИНСКЕ ПАРЦЕЛЕ
	ВИСИНСКА КОТА
	ЗЕЛЕНИЛО / ЖАРДИЊЕРЕ
	ЗЕЛЕНИЛО
	КОЛСКА РАМПА
	ПЕШАЧКО БИЦИКЛИСТИЧКА ЗОНА - ПЛАНИРАНА
	ПОПЛОЧАЊЕ
	КОЛСКА САОБРАЋАЈНИЦА
	ИГРАЛИШТЕ
	ЗАЈЕДНИЧКИ КОРИДОР
	КУПАТИЛА И КУХИЈЕ
	ОСТАЛЕ ПРОСТОРИЈЕ У СТАНУ
	ТЕРАСЕ
	НАГИБ РАВНИ
	ОЗНАКА ПРОСТОРИЈЕ
	УЛАЗ У СТАН
	УЛАЗ У ОБЈЕКАТ
	УЛАЗ У КОМЕРЦИЈАЛНЕ ПРОСТОРЕ
	КОЛСКИ ПРИСТУП ОБЈЕКТУ
	ПЕШАЧКИ ПРИСТУП

ПРЕГЛЕД ОСТВАРЕНИХ НЕТО ПОВРШИНА 3. ЕТАЖЕ	
ПОВРШИНЕ ЗА КОМУНИКАЦИЈУ Комуникациони простор, пешачки коридори, коловоз, ходници, ступениште, рампе	
Степениште СТ	14,43
Ходник ХО	51,91
УКУПНА НЕТО ПОВРШИНА КОМУНИКАЦИЈА	66,34 m²
ПОВРШИНЕ ЗА ИНСТАЛАЦИЈУ Службени простор, санитарно-техничка соба, инсталациони шахт	
Инсталациони дакт	5,14
Лифтовско окно Л	/
Техничка просторија Т1	3,24
Одговорни урбаниста:	Ана Ђ. ШУМАН д.и.а, лиценца ИКС бр. 200 1593 17
УКУПНА НЕТО ПОВРШИНА ИНСТАЛАЦИЈА	8,38 m²
КОРИСНЕ ПОВРШИНЕ Површине простора, намењених за станове, просторије, пословни простор, вентилациони просторије	
Стамбена јединица С3.01 - трособан	
Затворени простор	60,58
Тераса	2,16
УКУПНА НЕТО ПОВРШИНА	62,74 m²
Стамбена јединица С3.02 - двособан	
Затворени простор	47,37
Тераса	0,89
УКУПНА НЕТО ПОВРШИНА	48,26 m²
Стамбена јединица С3.03 - трособан	
Затворени простор	62,44
Тераса	2,68
УКУПНА НЕТО ПОВРШИНА	65,12 m²
Стамбена јединица С3.04 - двособан	
Затворени простор	47,91
Тераса	2,53
УКУПНА НЕТО ПОВРШИНА	50,44 m²
Стамбена јединица С3.05 - двособан	
Затворени простор	47,95
Тераса	2,53
УКУПНА НЕТО ПОВРШИНА	50,48 m²
Стамбена јединица С3.06 - студио	
Затворени простор	24,88
УКУПНА НЕТО ПОВРШИНА	24,88 m²

Стамбена јединица С3.07 - четворособан	
Затворени простор	86,39
Тераса	3,83
УКУПНА НЕТО ПОВРШИНА	90,22 m²
Стамбена јединица С3.08 - трособан	
Затворени простор	60,64
Тераса	2,16
УКУПНА НЕТО ПОВРШИНА	62,80 m²
УКУПНА НЕТО КОРИСНИХ ПОВРШИНА	454,94 m²
УКУПНА НЕТО ПОВРШИНА 3.ЕТАЖЕ	529,66 m²

ПРЕГЛЕД ОСТВАРЕНИХ БРУТО ПОВРШИНА 3. ЕТАЖЕ	
СПРАТ	Р (m²)
ТРЕЋА ЕТАЖА	587,47
УКУПНА БРУТО ПОВРШИНА 3. ЕТАЖЕ	587,47 m²

НУМЕРИЧКИ ПРЕГЛЕД ТИПОЛОГИЈЕ СТАНОВА 3. ЕТАЖЕ						
ТИПОЛОГИЈА СТАНОВА						
БРОЈ СТАНОВА	1	3	3	1	0	
УКУПАН БРОЈ СТАНОВА НА ТРЕЋОЈ ЕТАЖИ	8					

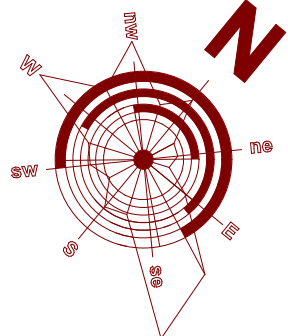

Врста пројекта:
УРБАНИСТИЧКИ ПРОЈЕКАТ ЗА ИЗГРАДЊУ СТАМБЕНО - ПОСЛОВНОГ ОБЈЕКТА НА КП 2635/101 КО КРУШЕВАЦ

Наручилац израде пројекта:
*МАК 037 TRADE *ДОО, ул. Видовданска бр. 6А/24, Крушевац

Носилац израде пројекта архитектура:



BUREAU CUBE PARTNERS
ARCHITECTURAL STUDIO
Architectural design & Investments consulting
Address: Немања 6, 11000 Beograd Serbia
Телефон: +381 11 688 9000, 688 9061
E-mail: office@bureaucube.com
Web: www.bureaucube.com

Одговорни урбаниста:
Ана Ђ. ШУМАН д.и.а, лиценца ИКС бр. 200 1593 17

Одговорни пројектант:
Милан Д. РАШКОВИЋ д.и.а, ИКС лиценца бр. 300 9942 04

Урбанисти:
Милена Н. ИВАНОВИЋ м.и.а
Ивана И. ПЕТРОВ м.и.а
Марија Д. МИХАЈЕВИЋ м.и.а
Татјана Д. ШВИЈОВИЋ м.и.а
Алма М. ДАЧИЋ м.и.а
Бојана П. МАКИСИМОВИЋ м.и.а

Пројектанти архитектуре:
Сања М. КОСТИЋ м.и.а
Саша Д. ДИМИТРИЈЕВИЋ м.и.а
Данијела Р. УРУКАЛО м.и.а

Локација:
КО Крушевац, ГО Крушевац, град Крушевац

Катастарска парцела:
КП 2635/101

Врста техничке документације:
0 - УРБАНИСТИЧКИ ПРОЈЕКАТ

Врста интервенције:
Изградња стамбено-пословног објекта на КП 2635/101 КО Крушевац

Дисциплина/Део техничке документације:
1. АРХИТЕКТУРА

Назив цртежа:
Основа 3.етаже

Датум :
Јун, 2024

Број:
БД I-

Размера:
1:100

Димензија цртежа:
420x950mm

Број цртежа:
KS_K2_BCP_UP_AR_PL_07

Ул.Миомира Хари Ристовића

Пешачко - бициклистичка зона
планирана

ЛЕГЕНДА	
	ГРАНИЦА ОБУХВАТА УП-а / ГРАЂЕВИНСКЕ ПАРЦЕЛЕ (ГПТ)
	РЕГУЛАЦИОНА ЛИНИЈА (РЛ)
	ГРАЂЕВИНСКА ЛИНИЈА (ГЛ)
	ГРАНИЦА КАТАСТАРСКЕ ПАРЦЕЛЕ (ГКП)
	БРОЈ КАТАСТАРСКЕ ПАРЦЕЛЕ
	СПРАТНОСТ ПОСТОЈЕЋИХ ОБЈЕКТА
	ОЗНАКА ГРАЂЕВИНСКЕ ПАРЦЕЛЕ
	ВИСИНСКА КОТА
	ЗЕЛЕНИЛО / ЖАРДИЊЕРЕ
	ЗЕЛЕНИЛО
	КОЛСКА РАМПА
	ПЕШАЧКО БИЦИКЛИСТИЧКА ЗОНА - ПЛАНИРАНА
	ПОПЛОЧАЊЕ
	КОЛСКА САОБРАЋАЈНИЦА
	ИГРАЛИШТЕ
	ЗАЈЕДНИЧКИ КОРИДОР
	КУПАТИЛА И КУХИЊЕ
	ОСТАЛЕ ПРОСТОРИЈЕ У СТАНУ
	ТЕРАСЕ
	НАГИБ РАВНИ
	ОЗНАКА ПРОСТОРИЈЕ
	УЛАЗ У СТАН
	УЛАЗ У ОБЈЕКАТ
	УЛАЗ У КОМЕРЦИЈАЛНЕ ПРОСТОРЕ
	КОЛСКИ ПРИСТУП ОБЈЕКТУ
	ПЕШАЧКИ ПРИСТУП

СТАМБЕНА ЈЕДИНИЦА С4.06 - четворособан	
Затворени простор	87,80
Затворени простор - ниво галерије	2,68
Тераса	90,48 m²
СТАМБЕНА ЈЕДИНИЦА С4.07 - трособан	
Затворени простор	61,69
Затворени простор - ниво галерије	0,00
Тераса	2,16
Тераса - ниво галерије	0,00
63,85 m²	
УКУПНА НЕТО КОРИСНИХ ПОВРШИНА 450,44 m²	
УКУПНА НЕТО ПОВРШИНА 4.ЕТАЖЕ 527,06 m²	

ПРЕГЛЕД ОСТВАРЕНИХ БРУТО ПОВРШИНА 4. ЕТАЖЕ	
СПРАТ	Р (m²)
ЧЕТВРТА ЕТАЖА	587,47
УКУПНА БРУТО ПОВРШИНА 4. ЕТАЖЕ 587,47 m²	

НУМЕРИЧКИ ПРЕГЛЕД ТИПОЛОГИЈЕ СТАНОВА 4. ЕТАЖА					
ТИПОЛОГИЈА СТАНОВА					
БРОЈ СТАНОВА	0	1	5	1	0
СТУДИО	0	1	5	1	0
ДВОСОБАН	0	1	5	1	0
ТРОСОБАН	0	1	5	1	0
ЧЕТВОРОСОБАН	0	1	5	1	0
ПЕТОСОБАН	0	1	5	1	0
УКУПАН БРОЈ СТАНОВА НА ЧЕТВРТОЈ ЕТАЖИ 7					

Врста пројекта:
УРБАНИСТИЧКИ ПРОЈЕКАТ ЗА ИЗГРАДЊУ СТАМБЕНО - ПОСЛОВНОГ ОБЈЕКТА НА КП 2635/101 КО КРУШЕВАЦ

Наручилац израде пројекта:
"МАК 037 TRADE" ДОО, ул. Видовданска бр. 6А 24, Крушевац

Носилац израде пројекта архитектуре:

BUREAU CUBE PARTNERS
ARCHITECTURAL STUDIO
Architectural design & Investments consulting
Address: Nulaka 6, 11000 Belgrade Serbia
Tel/Fax: +381 11 688 9060, 688 9061
E-mail: office@bureaucube.com
Web: www.bureaucube.com

Одговорни урбаниста:
Ана Ђ. ШУМАН д.и.а, лиценца ИКС бр. 200 1593 17

Одговорни пројектант:
Милан Д. РАШКОВИЋ д.и.а, ИКС лиценца бр. 300 9942 04

Урбанисти:
Милена Н. ИВАНОВИЋ м.и.а
Ивана И. ПЕТРОВ м.и.а
Марија Д. МИЋАЉЕВИЋ м.и.а
Тигјана Д. ЦВИЈОВИЋ м.и.а
Алма М. ДАЧИЋ м.и.а
Бојана П. МАКИСИМОВИЋ м.и.а

Пројектанти архитектуре:
Сања М. КОСТИЋ м.и.а
Саша Д. ДИМИТРИЋ м.и.а
Данијела Р. УРУКАЛО м.и.а

Локација:
КО Крушевац, ГО Крушевац, град Крушевац

Катастарска парцела:
КП 2635/101

Врста техничке документације:
0 - УРБАНИСТИЧКИ ПРОЈЕКАТ

Врста интервенције:
Изградња стамбено-пословног објекта на КП 2635/101 КО Крушевац

Дисциплина/Део техничке документације:
1. АРХИТЕКТУРА


Назив цртежа:
Основа 4.етаже

Датум :	Број :	Размера:	Димензија цртежа:
Јун, 2024	БД I-	1:100	420x950mm

Број цртежа :
KS_K2_BCP_UP_AR_PL_08

ПРЕГЛЕД ОСТВАРЕНИХ НЕТО ПОВРШИНА 4. ЕТАЖЕ	
ПОВРШИНЕ ЗА КОМУНИКАЦИЈУ Кориснички простор, ходници, коридори, холони, ходници, степеништа, ранге	14,43
Степениште СТ	51,91
Ходник ХО	66,34 m²
УКУПНА НЕТО ПОВРШИНА КОМУНИКАЦИЈА	
ПОВРШИНЕ ЗА ИНСТАЛАЦИЈУ Површине простора, димних, нафтовских, водних, инсталационих шавова	7,04
Инсталациони дакт	/
Лифтовско окно Л	/
Техничка просторија Т1	3,24
УКУПНА НЕТО ПОВРШИНА ИНСТАЛАЦИЈА	
10,28 m²	
КОРИСНЕ ПОВРШИНЕ Површине простора, стамбене јединице, пословног простора, вртани	
СТАМБЕНА ЈЕДИНИЦА С4.01 - ТРОСОБАН	
Затворени простор	61,72
Затворени простор - ниво галерије	/
Тераса	2,16
Тераса - ниво галерије	/
63,88 m²	
СТАМБЕНА ЈЕДИНИЦА С4.02 - ДВОСОБАН	
Затворени простор	47,77
Тераса	0,69
48,46 m²	
СТАМБЕНА ЈЕДИНИЦА С4.03 - ТРОСОБАН	
Затворени простор	63,86
Тераса	1,78
65,64 m²	
СТАМБЕНА ЈЕДИНИЦА С4.04 - ТРОСОБАН	
Затворени простор	49,46
Затворени простор - ниво галерије	/
Тераса	8,82
Тераса - ниво галерије	/
58,28 m²	
СТАМБЕНА ЈЕДИНИЦА С4.05 - ТРОСОБАН	
Затворени простор	57,43
Затворени простор - ниво галерије	/
Тераса	2,42
Тераса - ниво галерије	/
59,85 m²	

Ул.Миомира Хари Ристовића

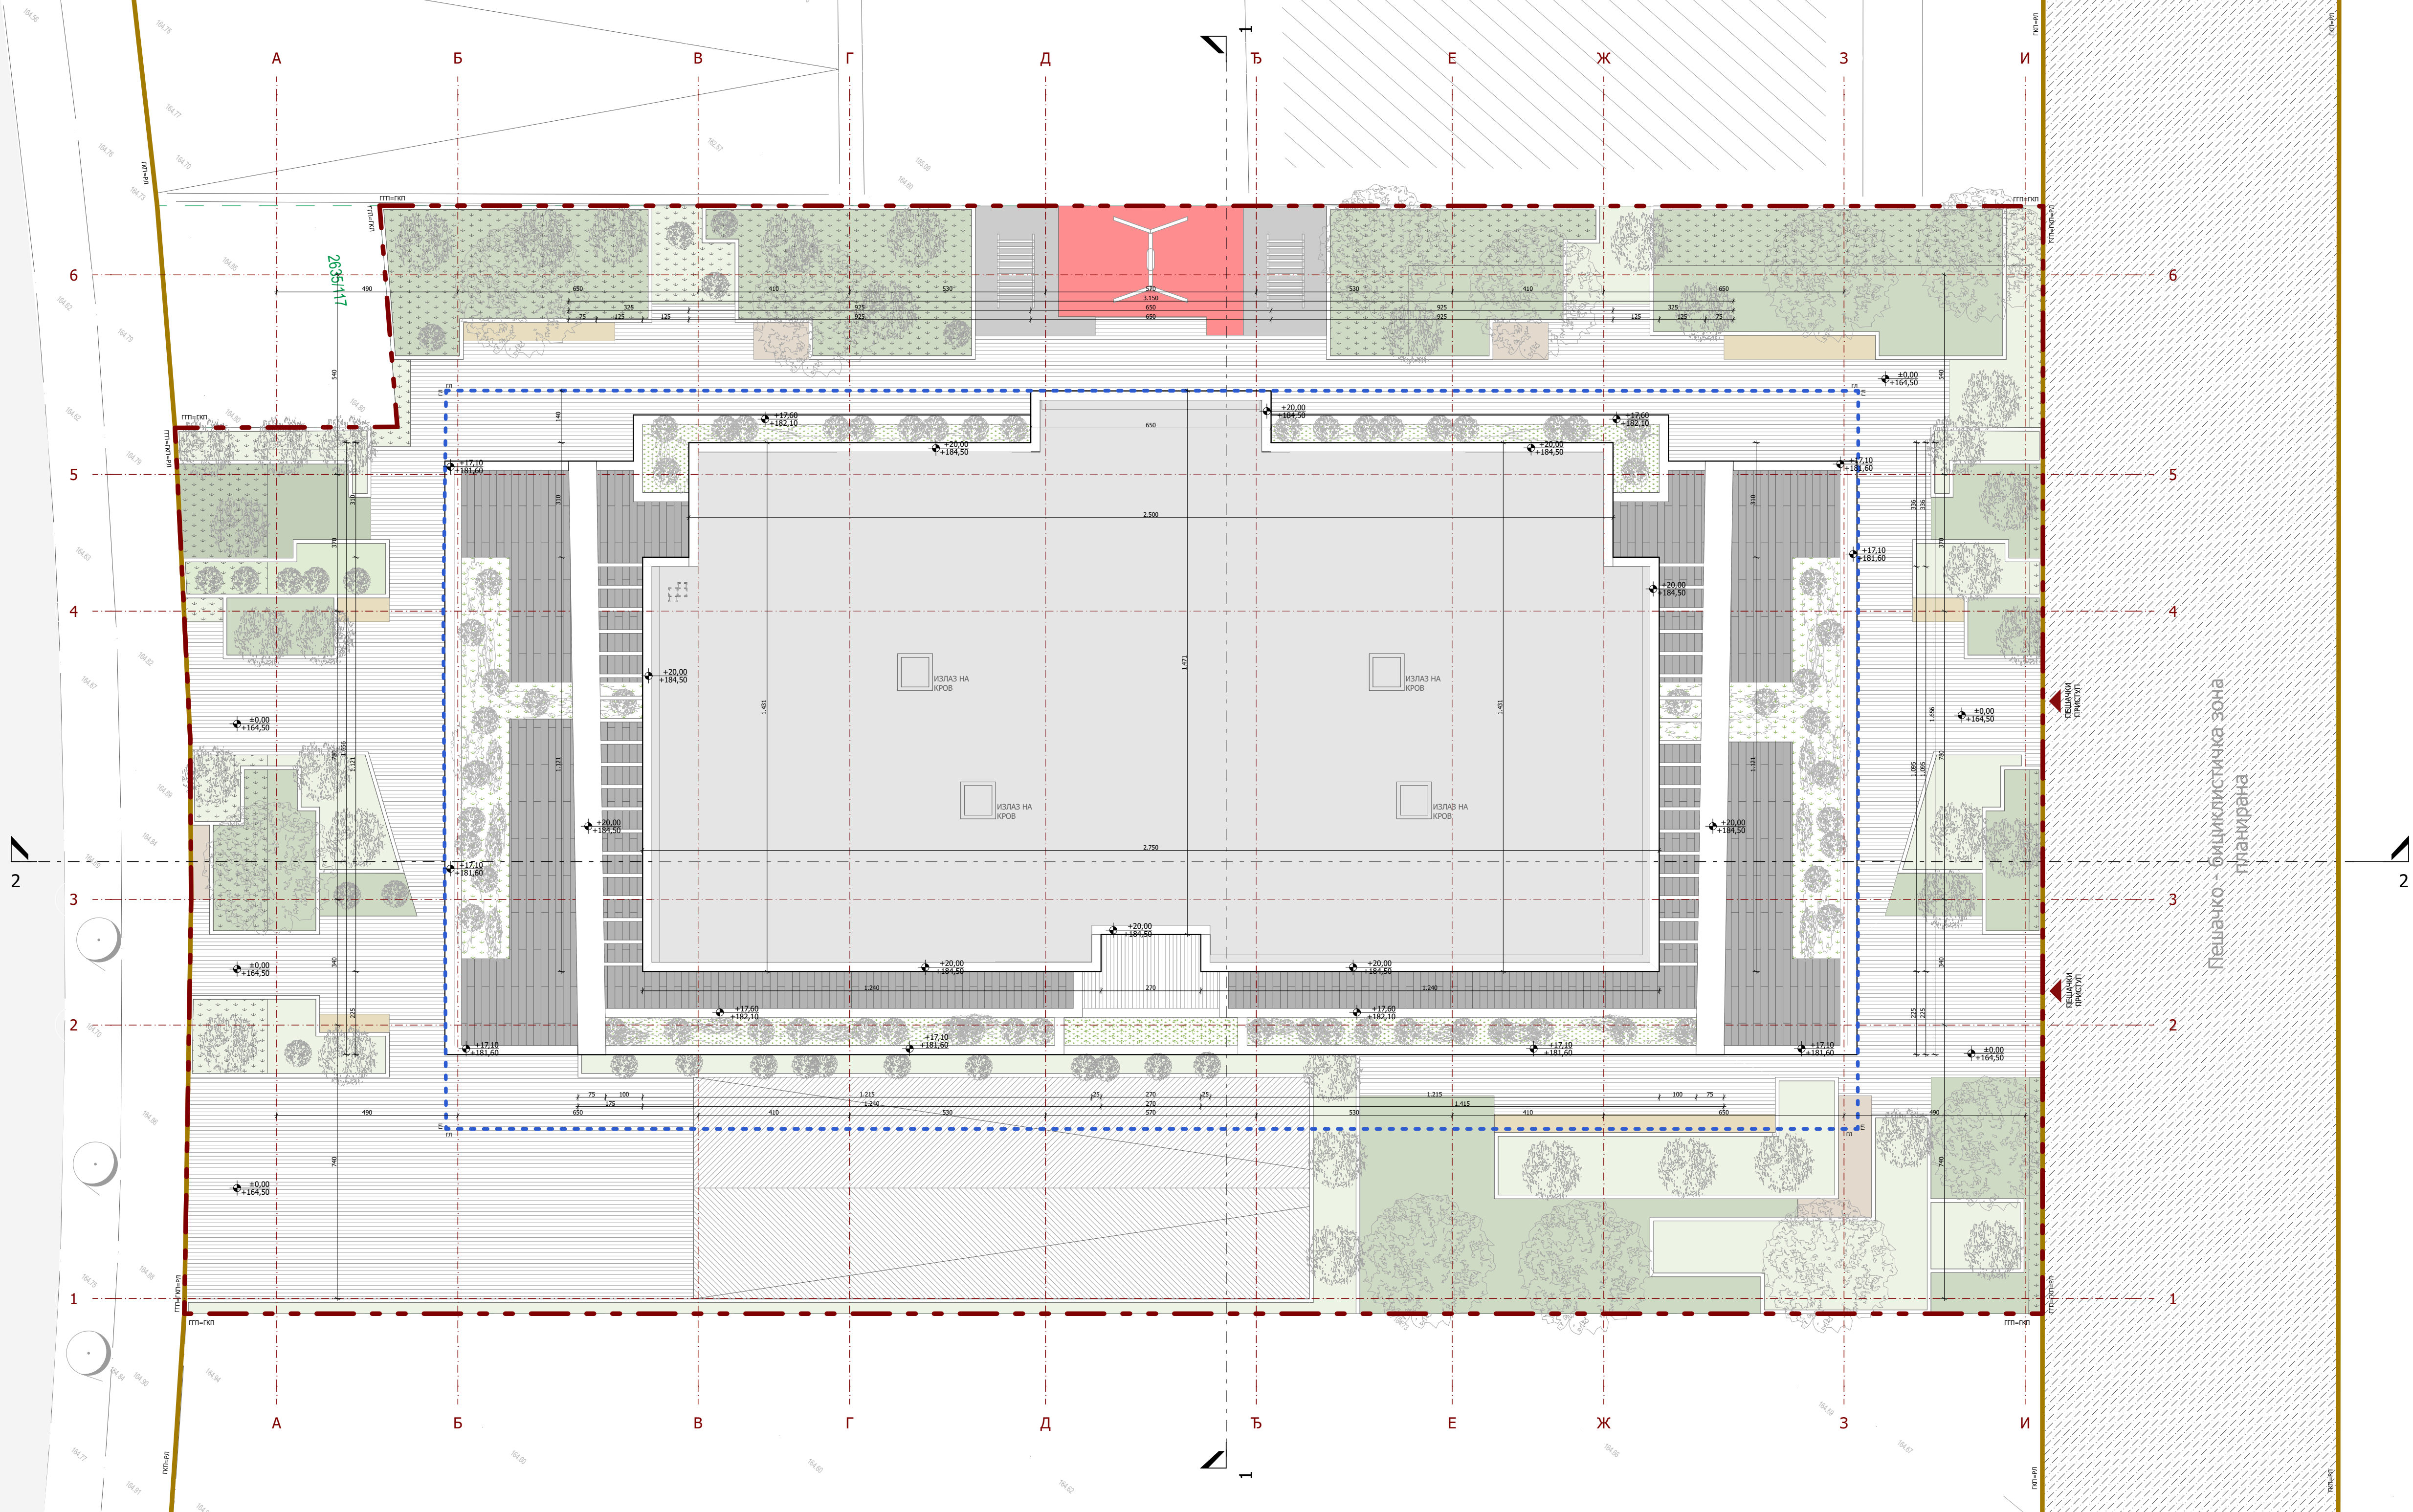

ЛЕГЕНДА	
	ГРАНИЦА ОБУХВАТА УП-а / ГРАЂЕВИНСКЕ ПАРЦЕЛЕ (ГП)
	РЕГУЛАЦИОНА ЛИНИЈА (РЛ)
	ГРАЂЕВИНСКА ЛИНИЈА (ГЛ)
	ГРАНИЦА КАТАСТАРСКЕ ПАРЦЕЛЕ (ГКП)
2635/101	БРОЈ КАТАСТАРСКЕ ПАРЦЕЛЕ
1По+Пр+4(са Г)	СПРАТНОСТ ПОСТОЈЕЋИХ ОБЈЕКТА
ГП 1	ОЗНАКА ГРАЂЕВИНСКЕ ПАРЦЕЛЕ
±0.00 +164.50	ВИСИНСКА КОТА
ХО2	ОЗНАКА ПРОСТОРИЈЕ
	УЛАЗ У ОБЈЕКАТ
	УЛАЗ У КОМЕРЦИЈАЛНЕ ПРОСТОРЕ
	КОЛСКИ ПРИСТУП ОБЈЕКТУ
	ПЕШАЧКИ ПРИСТУП
1%	НАГИБ РАВНИ
	НЕЗАСТРТО ЗЕЛЕНИЛО
	ЗАСТРТО ЗЕЛЕНИЛО
	ПЕШАЧКО ВИЦИКЛИСТИЧКА ЗОНА - ПЛАНИРАНА
	ПОПЛОЧАЊЕ - ПАРТЕР
	ТЕРАСА - ГАЛЕРИЈА
	КОЛСКА САОБРАЋАЈНИЦА
	КОЛСКА РАМПА
	ИГРАЛИШТЕ

Врста пројекта:
УРБАНИСТИЧКИ ПРОЈЕКАТ ЗА ИЗГРАДЊУ СТАМБЕНО - ПОСЛОВНОГ ОБЈЕКТА НА КП 2635/101 КО КРУШЕВАЦ

Наручилац израде пројекта:
"МАК 037 TRADE" ДОО, ул. Видовданска бр. 6А/24, Крушевац

Носилац израде пројекта архитектуре:

BUREAU CUBE PARTNERS
ARCHITECTURAL STUDIO
Architectural design & Investments consulting
Address: Niska 6, 11000 Belgrade Serbia
Tel/Fax: +381 11 688 9060, 688 9061
E-mail: office@bureaucube.com
Web: www.bureaucube.com

Одговорни урбаниста:
Ана Ђ. ШУМАН д.и.а, лиценца ИКС бр. 200 1593 17

Одговорни пројектант:
Милан Д. РАШКОВИЋ д.и.а; ИКС лиценца бр. 300 9942 04

Урбанисти:
Милена Н. ИВАНОВИЋ м.и.а
Ивана И. ПЕТРОВ м.и.а
Марија П. МИЛИЋЕВИЋ м.и.а
Тирана Д. ЦВИЈОВИЋ м.и.а
Алма М. ДАЧИЋ м.и.а
Бојана П. МАКИСИМОВИЋ м.и.а

Пројектанти архитектуре:
Сања М. КОСТИЋ м.и.а
Сања Д. ДИМИТРИЋ м.и.а
Данијела Р. УРУКАЛО м.и.а

Локација:
КО Крушевац, ГО Крушевац, град Крушевац

Катастарска парцела:
КП 2635/101

Врста техничке документације:
0 - УРБАНИСТИЧКИ ПРОЈЕКАТ


Врста интервенције:
Изградња стамбено-пословног објекта на КП 2635/101 КО Крушевац


Дисциплина/Део техничке документације:
1. АРХИТЕКТУРА

Назив цртежа:
Основа са изгледом крова

Датум : Јун, 2024	Број: БД I-	Размера: 1:100	Димензија цртежа: 420x950mm
----------------------	----------------	-------------------	--------------------------------

Број цртежа:
KS_K2_BCP_UP_AR_PL_10

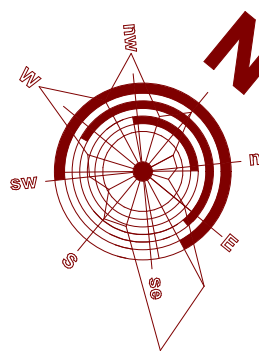

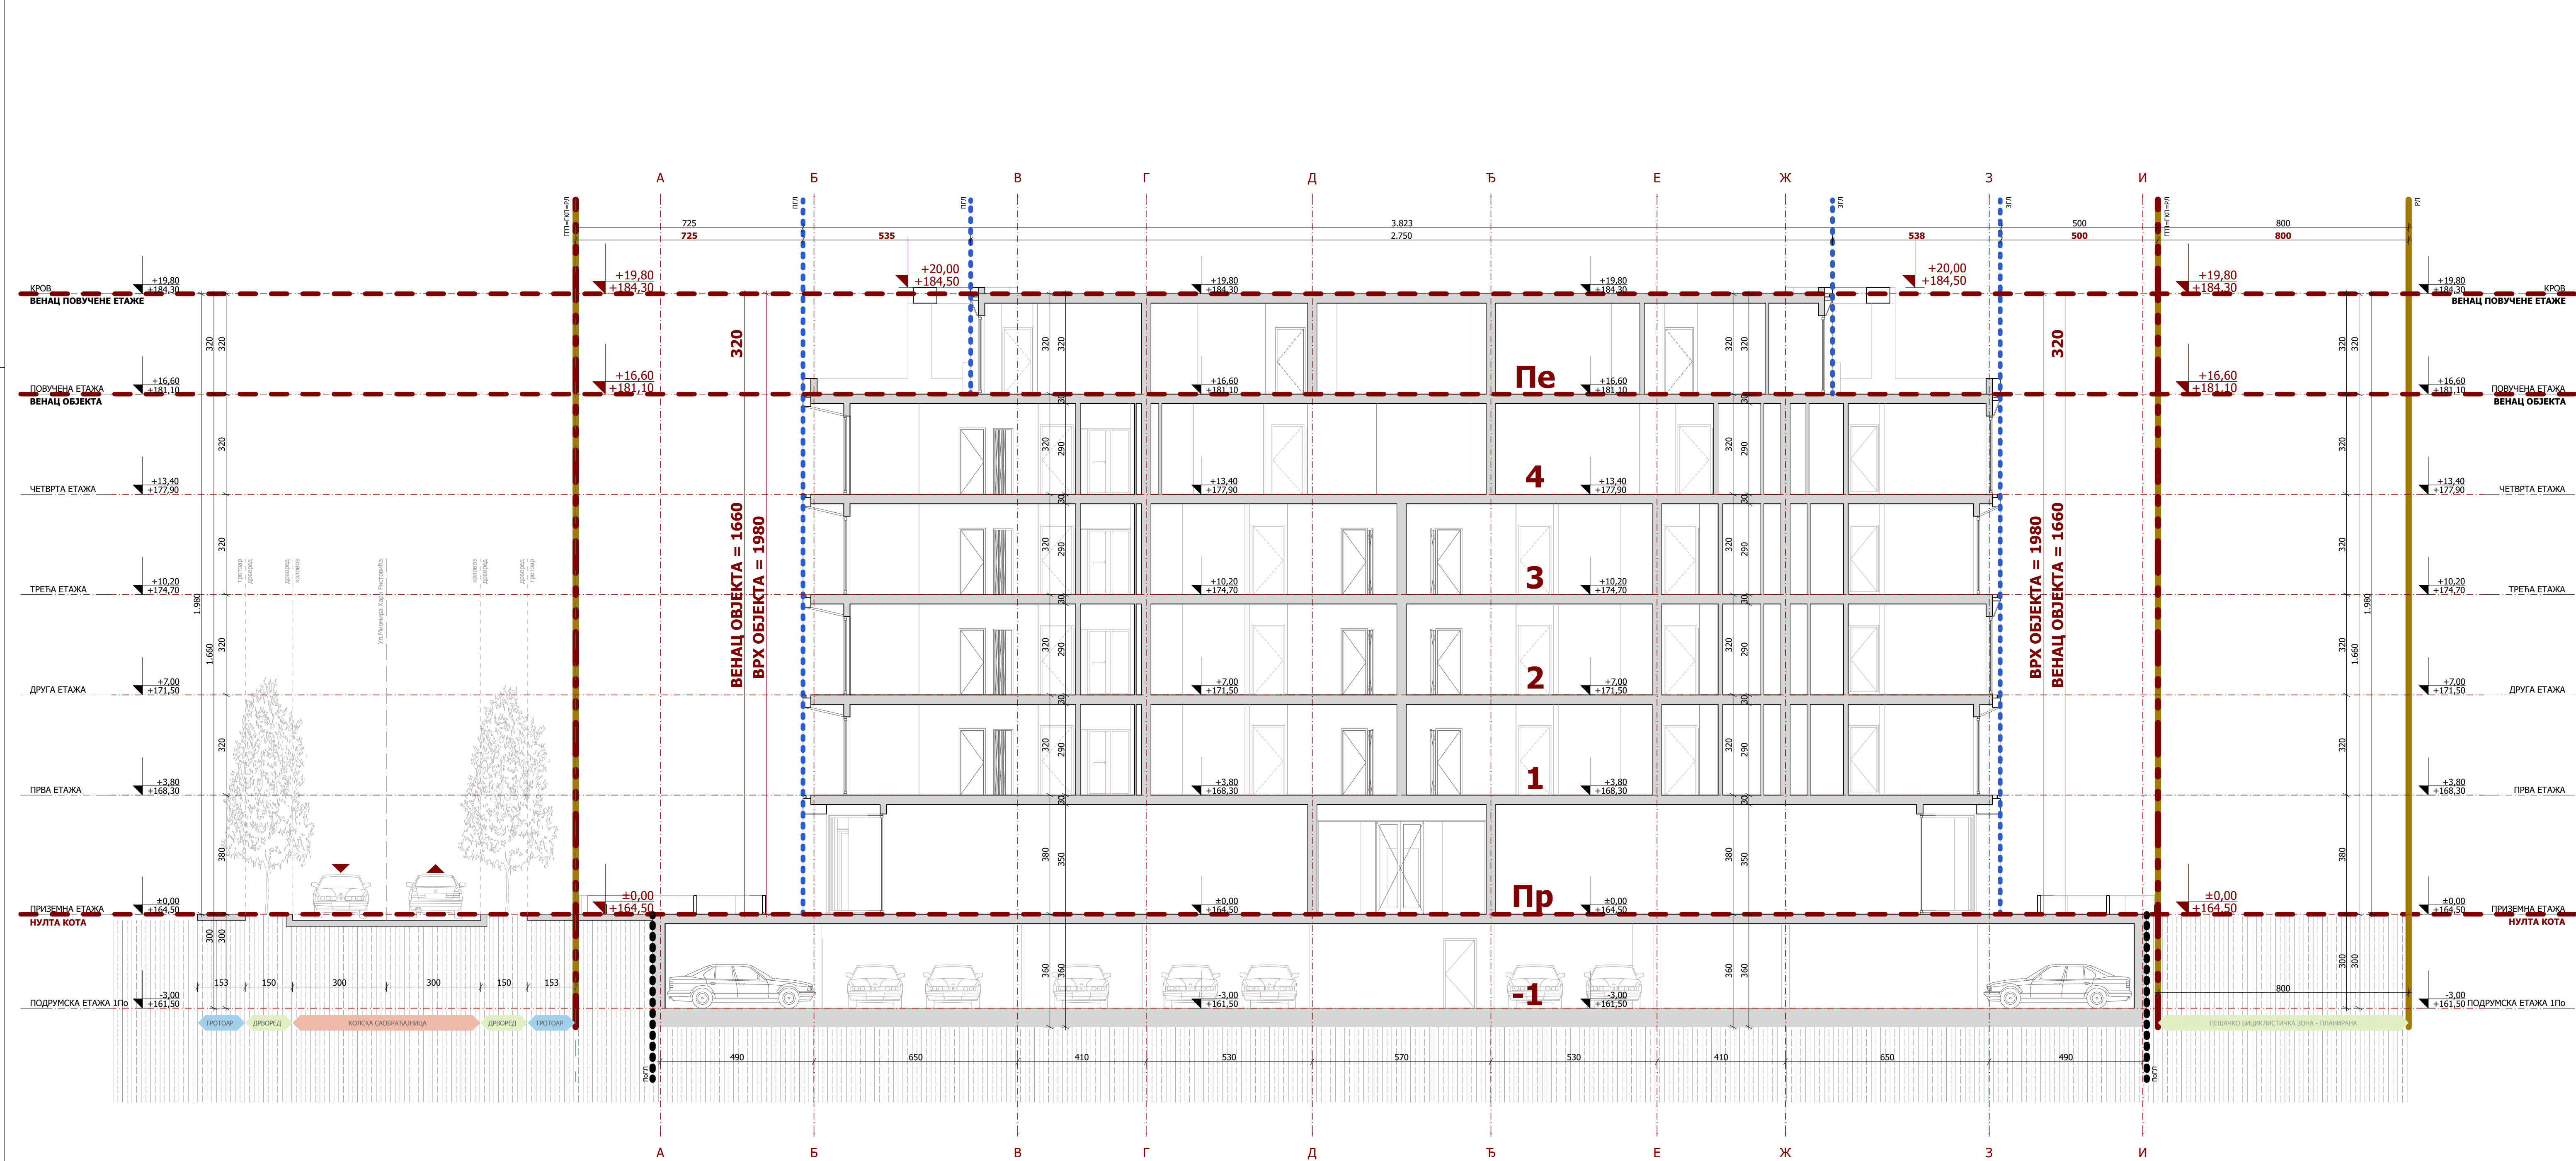

ЛЕГЕНДА

ГРАНИЦА ОБУХВАТА УП-а / ГРАЂЕВИНСКЕ ПАРЦЕЛЕ (ГТП)

РЕГУЛАЦИОНА ЛИНИЈА (РЛ)

ГРАЂЕВИНСКА ЛИНИЈА (ГЛ)

ГРАНИЦА КАТАСТАРСКЕ ПАРЦЕЛЕ (ГКП)

±0.00
+164.50

ВИСИНСКА КОТА

Врста пројекта:
УРБАНИСТИЧКИ ПРОЈЕКАТ ЗА ИЗГРАДЊУ СТАМБЕНО - ПОСЛОВНОГ ОБЈЕКТА НА КП 2635/101 КО КРУШЕВАЦ

Наручилац израде пројекта:
"МАК 037 TRADE" ДОО, ул. Видовданска бр. 6А 24, Крушевац

Носилац израде пројекта архитектуре:

BCP

BUREAU CUBE PARTNERS
ARCHITECTURAL STUDIO
Architectural design & Investments consulting
Address: Немања 6, 11000 Belgrade, Serbia
Телефон: +381 11 668 9060, 668 9061
Е-пошта: office@bureaucube.com
Веб: www.bureaucube.com

Одговорни урбаниста:
Ана Ђ. ШУМАН д.и.а, лиценца ИКС бр. 200 1593 17

Одговорни пројектант:
Милан Д. РАШКОВИЋ д.и.а; ИКС лиценца бр. 300 9942 04

Урбанисти:
Милена Н. ИВАНОВИЋ м.и.а
Ивана И. ПЕТРОВ м.и.а
Марија Д. МИЛИЋЕВИЋ м.и.а
Тијана Д. ЦВИЈОВИЋ м.и.а
Алма М. ДАЧИЋ м.и.а
Бојана П. МАКСИМОВИЋ м.и.а

Пројектни архитекти:
Саша М. КОСТИЋ м.и.а
Саша Д. ДИМИТРИЋ м.и.а
Данијела Р. УРУКАЛО м.и.а

Локација:
КО Крушевац, ГО Крушевац, град Крушевац

Катастарска парцела:
КП 2635/101

Врста техничке документације:
0 - УРБАНИСТИЧКИ ПРОЈЕКАТ

Врста интервенције:
Изградња стамбено-пословног објекта на КП 2635/101 КО Крушевац

Дисциплина/Део техничке документације:
1. АРХИТЕКТУРА

Назив цртежа:
Пресек 2-2


Датум :
Јун, 2024

Број:
БД I-

Размера:
1:100

Димензија цртежа:
420x950mm

Број цртежа :
KS_K2_BCP_UP_AR_SC_12

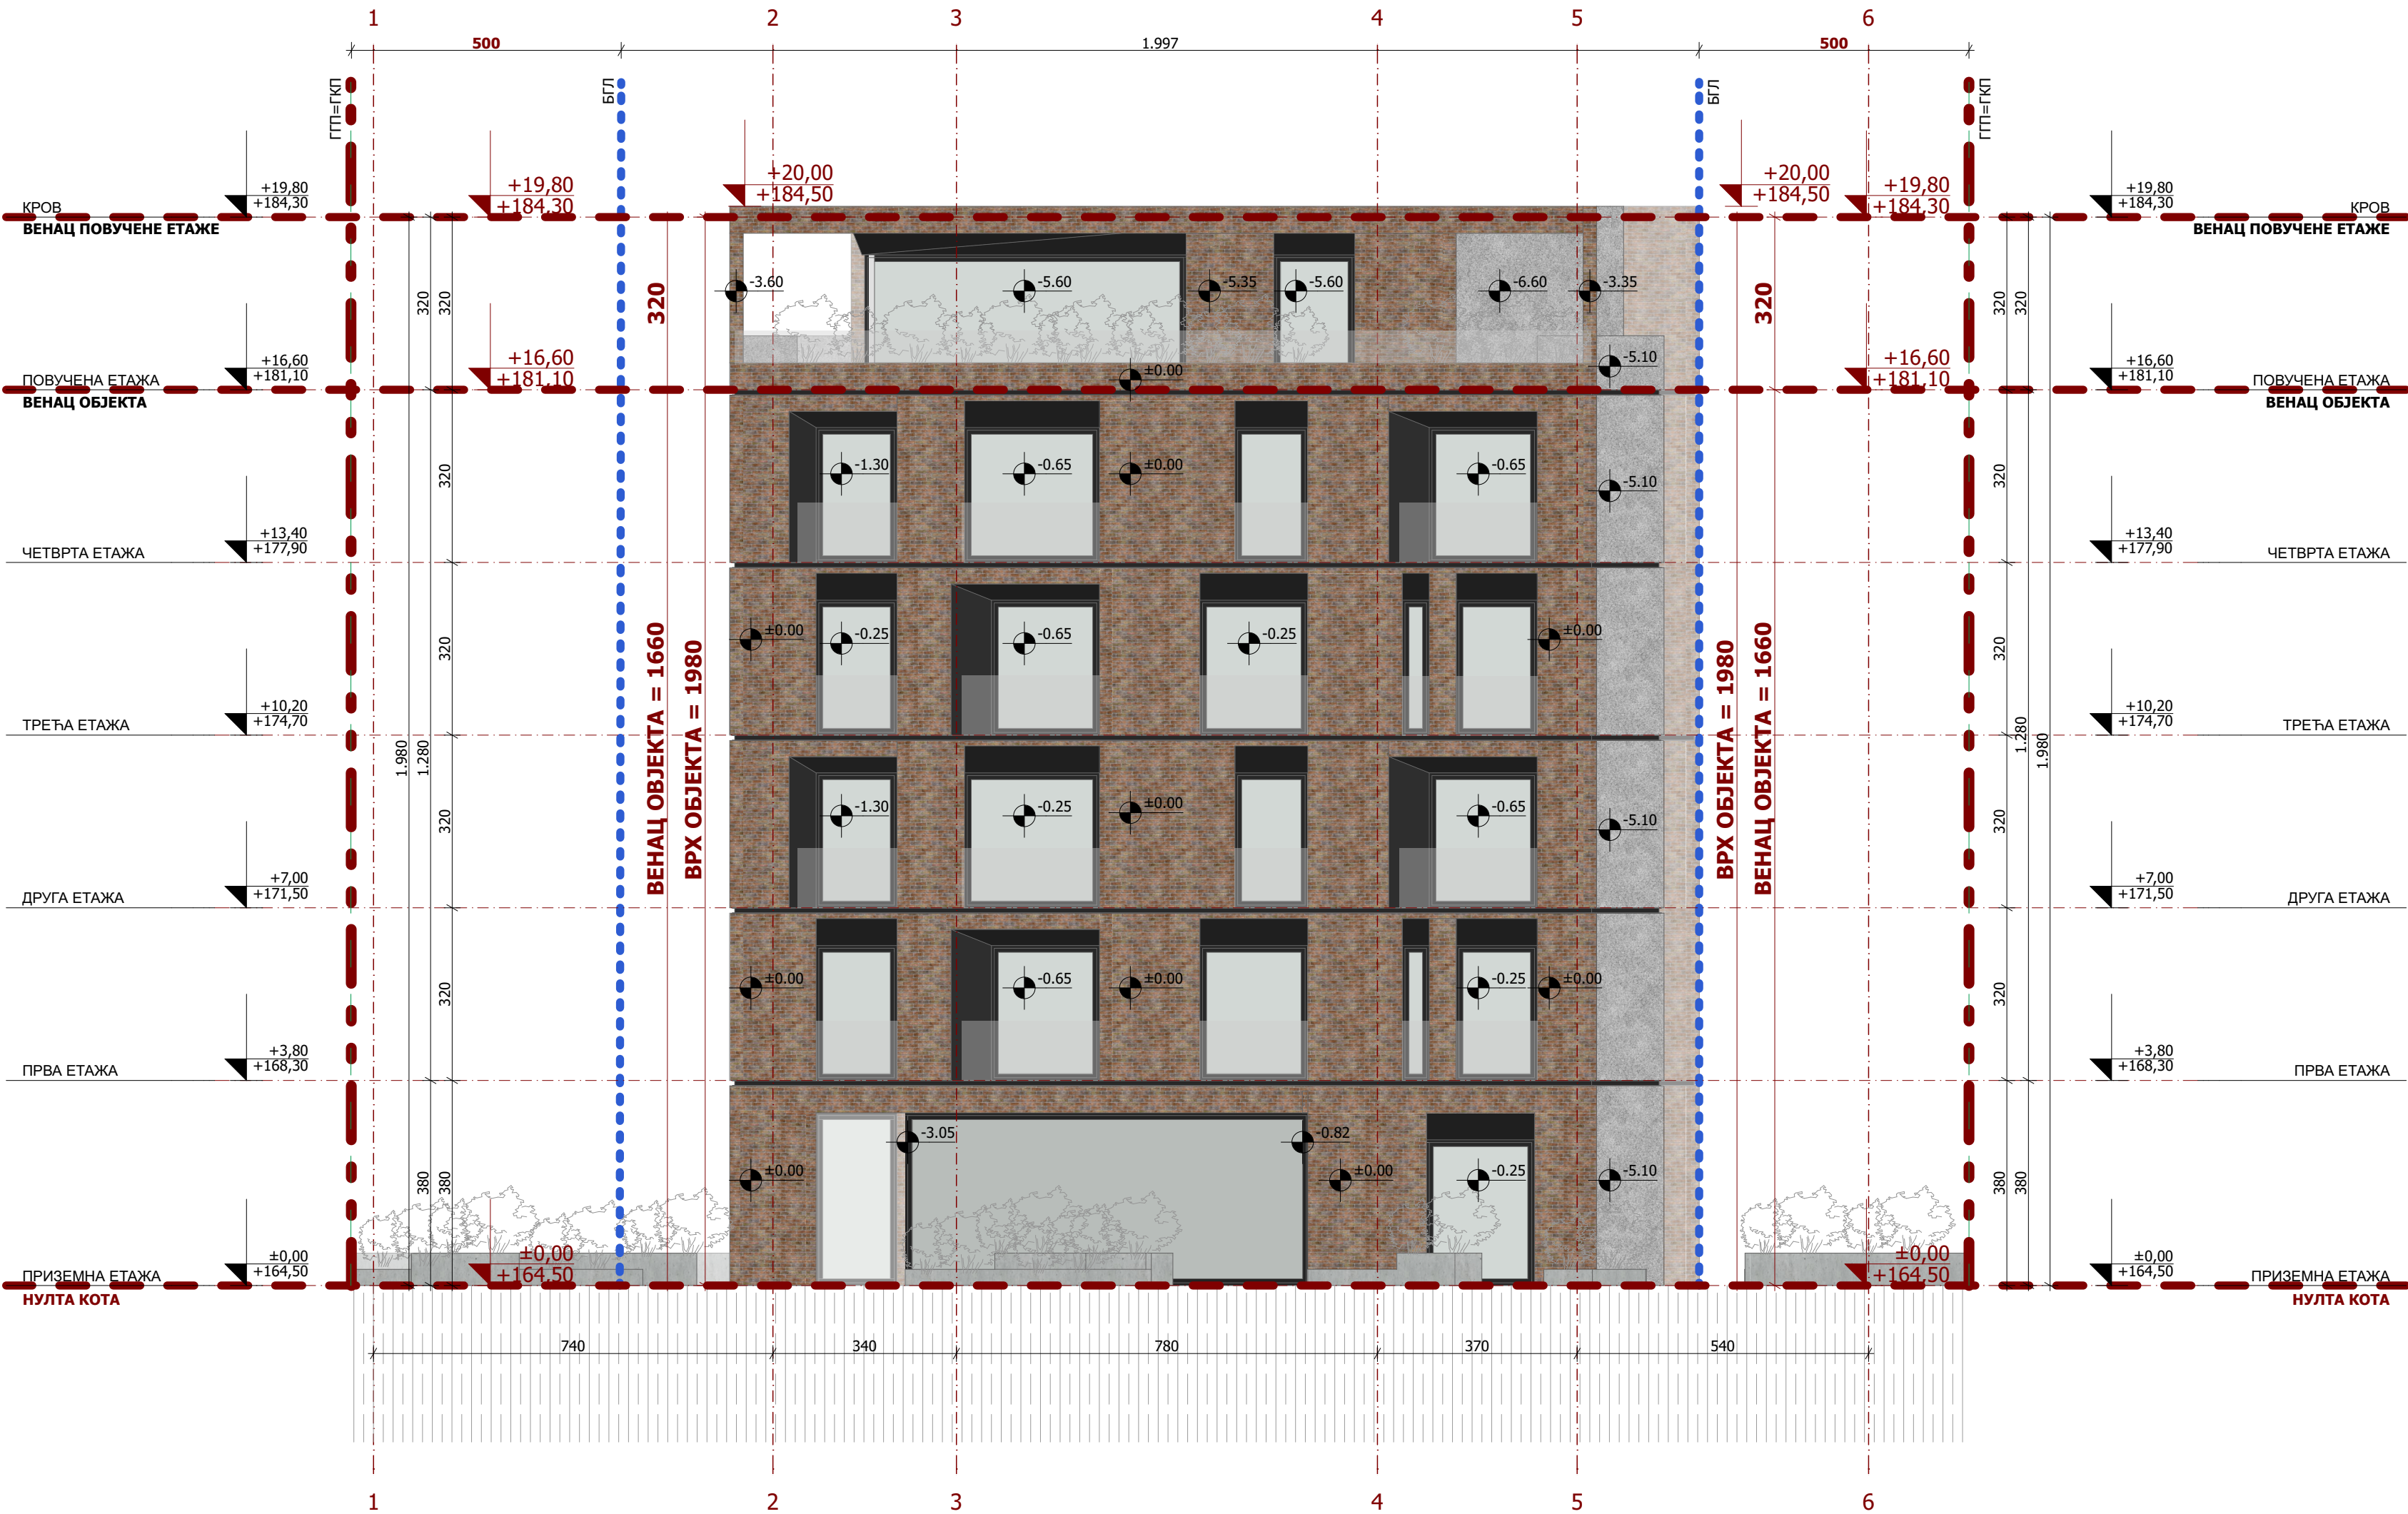

ЛЕГЕНДА	
	ГРАНИЦА ОБУХВАТА УП-а / ГРАЂЕВИНСКЕ ПАРЦЕЛЕ (ГП)
	РЕГУЛАЦИОНА ЛИНИЈА (РЛ)
	ГРАЂЕВИНСКА ЛИНИЈА (ГЛ)
	ГРАНИЦА КАТАСТАРСКЕ ПАРЦЕЛЕ (ГКП)
	±0.00 +164.50 ВИСИНСКА КОТА
	±0.00 ДУБИНСКА КОТА

Врста пројекта:
УРБАНИСТИЧКИ ПРОЈЕКАТ ЗА ИЗГРАДЊУ СТАМБЕНО - ПОСЛОВНОГ ОБЈЕКТА НА КП 2635/101 КО КРУШЕВАЦ

Наручилац израде пројекта:
"МАК 037 TRADE " ДОО, ул. Видовданска бр. 6А 24, Крушевац

Носилац израде пројекта архитектуре:

BUREAU CUBE PARTNERS
ARCHITECTURAL STUDIO
Architectural design & Investments consulting
Address: Humska 6, 11 000 Belgrade, Serbia
Tel./Fax: +381 11 / 668 9060, 668 9061
E-mail: office@bureaucube.com
Web: www.bureaucube.com

Одговорни урбаниста:
Ана Ђ. ШУМАН д.и.а, лиценца ИКС бр. 200 1593 17

Одговорни пројектант:
Милан Д. РАШКОВИЋ д.и.а; ИКС лиценца бр. 300 9942 04

Урбанисти:
Милена Н. ИВАНОВИЋ м.и.а
Ивана И. ПЕТРОВ м.и.а
Марија Д. МИЧИЈЕВИЋ м.и.а
Тијана Д. ЦВИЈОВИЋ м.и.а
Алма М. ДАЧИЋ м.и.а
Бојана П. МАКИСИМОВИЋ м.и.а
Пројектанти архитектуре:
Сања М. КОСТИЋ м.и.а
Саша Д. ДИМИТРИЋ м.и.а
Данијела Р. УРУКАЛО м.и.а

Локација:
КО Крушевац, ГО Крушевац, град Крушевац

Катастарска парцела:
КП 2635/101

Врста техничке документације:
0 - УРБАНИСТИЧКИ ПРОЈЕКАТ


Врста интервенције:
Изградња стамбено-пословног објекта на КП 2635/101 КО Крушевац

Дисциплина/Део техничке документације:
1. АРХИТЕКТУРА

Назив цртежа:
Изглед 1

Датум : Јун, 2024	Број: БД I-	Размера: 1:100	Димеизија цртежа: 420x580mm
----------------------	----------------	-------------------	--------------------------------

Број цртежа :
KS_K2_BCP_UP_AR_EL_13

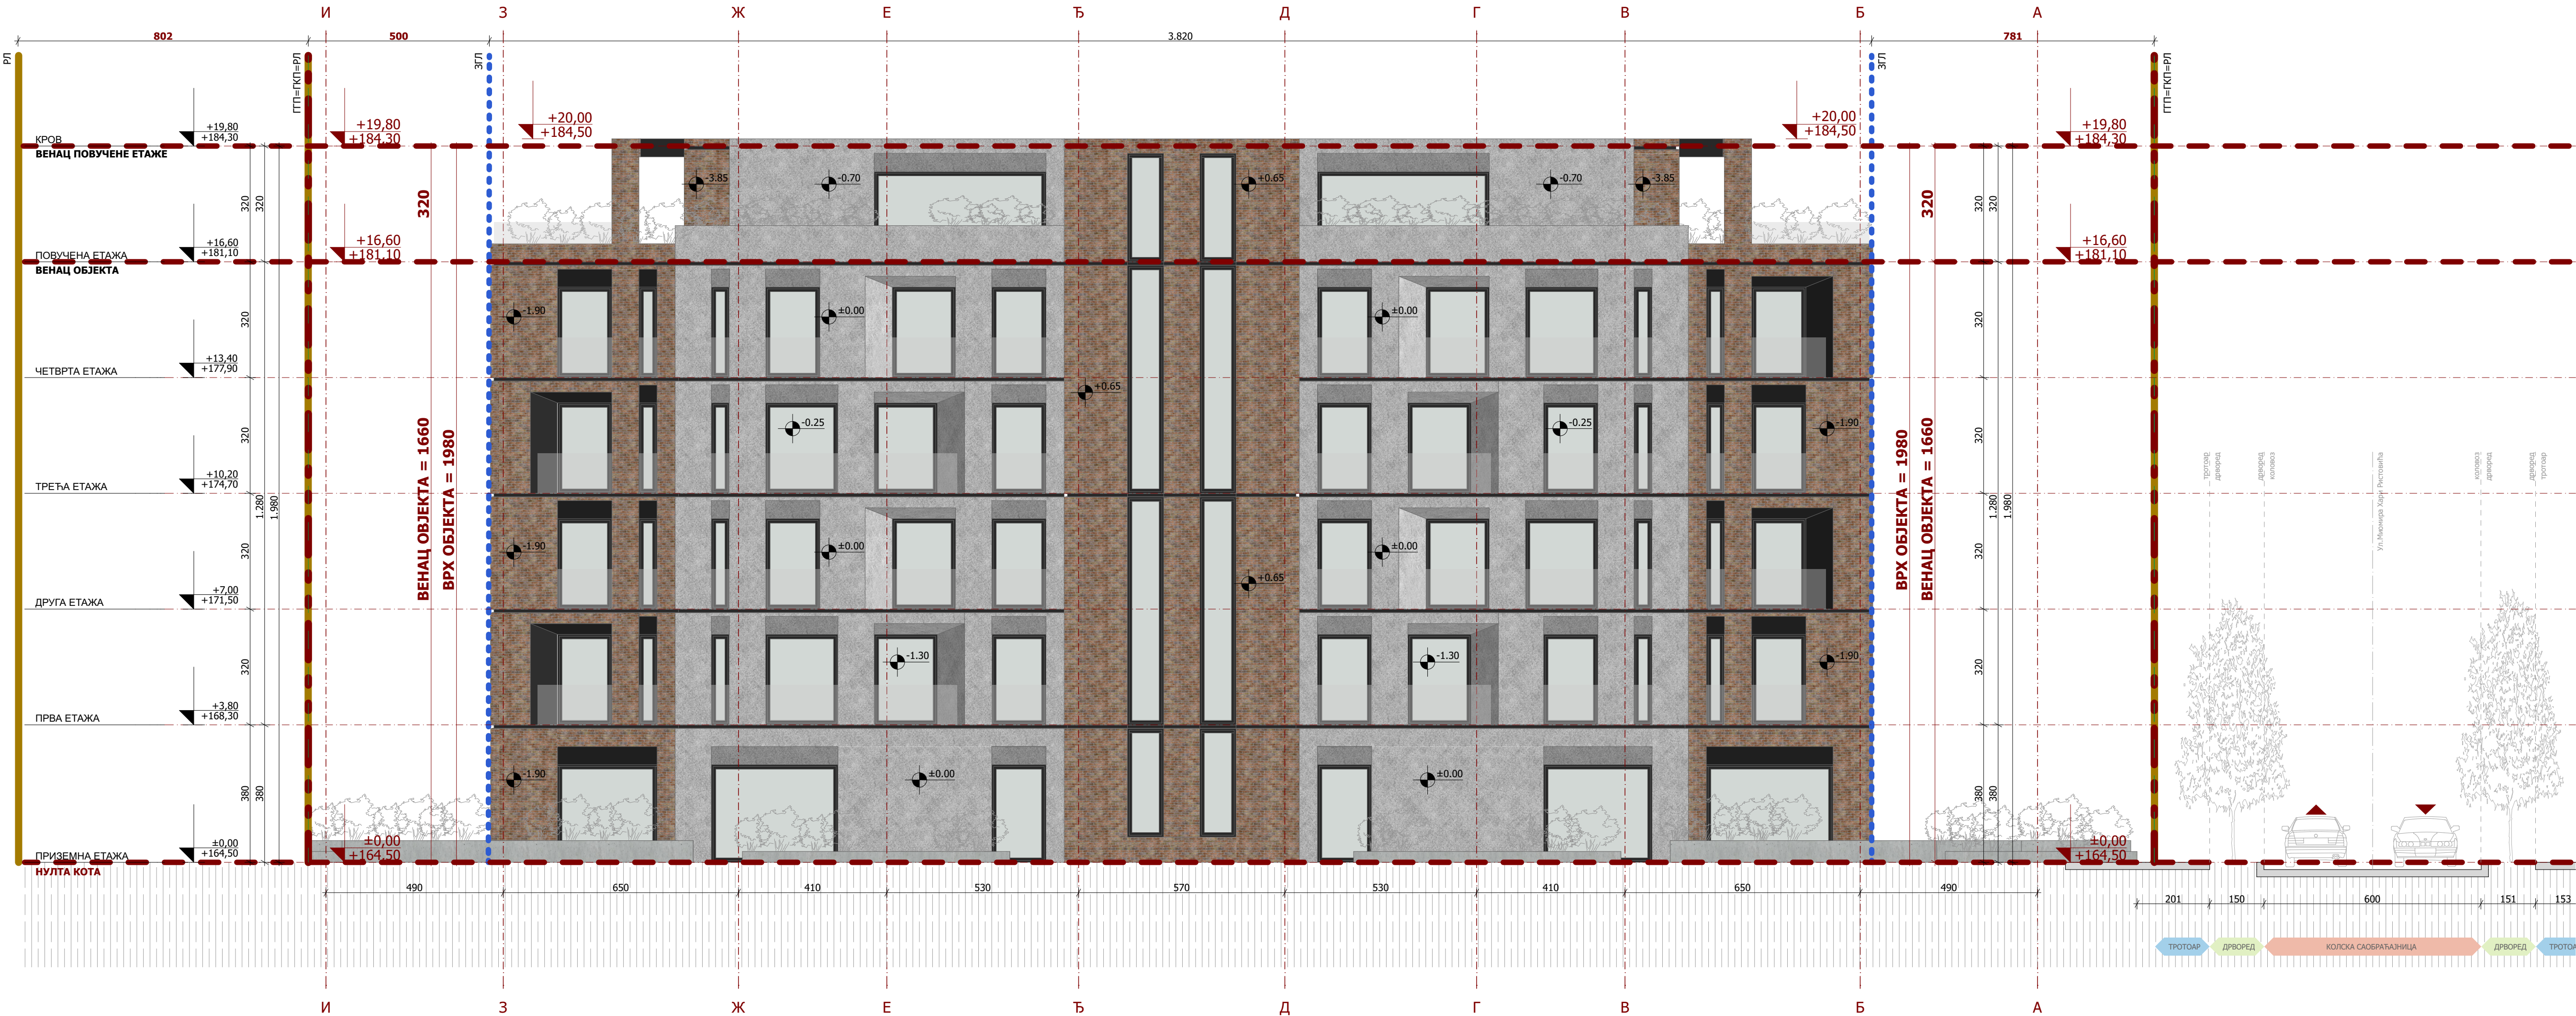

ЛЕГЕНДА	
---	ГРАНИЦА ОБУХВАТА УП-а / ГРАЂЕВИНСКЕ ПАРЦЕЛЕ (ГТП)
---	РЕГУЛАЦИОНА ЛИНИЈА (РЛ)
---	ГРАЂЕВИНСКА ЛИНИЈА (ГЛ)
---	ГРАНИЦА КАТАСТАРСКЕ ПАРЦЕЛЕ (ГКП)
▲ ±0.00 ▲ +164.50	ВИСИНСКА КОТА
● ±0.00	ДУБИНСКА КОТА

Врста пројекта:
УРБАНИСТИЧКИ ПРОЈЕКАТ ЗА ИЗГРАДЊУ СТАМБЕНО - ПОСЛОВНОГ ОБЈЕКТА НА КП 2635/101 КО КРУШЕВАЦ

Наручилац израде пројекта:
*МАК 037 TRADE *ДОО, ул. Видовданска бр. 6А 24, Крушевац

Носилац израде пројекта архитектуре:
BCP
BUREAU CUBE PARTNERS
ARCHITECTURAL STUDIO
Architectural design & Investments consulting
Address: Humka 6, 11000 Belgrade Serbia
Tel/Fax: +381 11 168 9060, 689 9061
E-mail: office@bureaucube.com
Web: www.bureaucube.com

Одговорни урбаниста:
Ана Ђ. ШУМАН д.и.а, лиценца ИКС бр. 200 1593 17

Одговорни пројектант:
Милан Д. РАШКОВИЋ д.и.а; ИКС лиценца бр. 300 9942 04

Урбанисти:
Милена Н. ИВАНОВИЋ м.и.а
Ивана И. ПЕТРОВ м.и.а
Марија Д. МИЧИЋЕВИЋ м.и.а
Тијана Д. ЦВИЈОВИЋ м.и.а
Алма М. ДАЧИЋ м.и.а
Бојана П. МАКИСИМОВИЋ м.и.а
Пројектни архитекти:
Сања М. КОСТИЋ м.и.а
Сања Д. ДИМИТРИЋ м.и.а
Данијела Р. УРУКАЛО м.и.а

Локација:
КО Крушевац, ГО Крушевац, град Крушевац

Катастарска парцела:
КП 2635/101

Врста техничке документације:
0 - УРБАНИСТИЧКИ ПРОЈЕКАТ

Врста интервенције:
Изградња стамбено-пословног објекта на КП 2635/101 КО Крушевац

Дисциплина/Део техничке документације:
1. АРХИТЕКТУРА

Назив цртежа:
Изглед 2

Датум : Јун, 2024	Број: БД I-	Размера: 1:100	Димензија цртежа: 420x950mm
----------------------	----------------	-------------------	--------------------------------

Број цртежа:
KS_K2_BCP_UP_AR_EL_14



ЛЕГЕНДА	
---	ГРАНИЦА ОБУХВАТА УП-а / ГРАЂЕВИНСКЕ ПАРЦЕЛЕ (ГП)
---	РЕГУЛАЦИОНА ЛИНИЈА (РЛ)
---	ГРАЂЕВИНСКА ЛИНИЈА (ГЛ)
---	ГРАНИЦА КАТАСТАРСКЕ ПАРЦЕЛЕ (ГКП)
▲ ±0.00 ▲ +164.50	ВИСИНСКА КОТА
● ±0.00	ДУБИНСКА КОТА

Врста пројекта:
УРБАНИСТИЧКИ ПРОЈЕКАТ ЗА ИЗГРАДЊУ СТАМБЕНО - ПОСЛОВНОГ ОБЈЕКТА НА КП 2635/101 КО КРУШЕВАЦ

Наручилац израде пројекта:
"МАК 037 TRADE" ДОО, ул. Видовданска бр. 6А/24, Крушевац

Носилац израде пројекта архитектуре:

BCP
BUREAU CUBE PARTNERS
ARCHITECTURAL STUDIO
Architectural design & Investments consulting
Address: Нумска 6, 11000 Belgrade Serbia
Телефон: +381 11 668 9060, 668 9061
E-mail: office@bureaucube.com
Web: www.bureaucube.com

Одговорни урбаниста:
Ана Ђ. ШУМАН д.и.а, лиценца ИКС бр. 200 1593 17

Одговорни пројектант:
Милан Д. РАШКОВИЋ д.и.а; ИКС лиценца бр. 300 9942 04

Урбанисти:
Милена Н. ИВАНОВИЋ м.и.а
Ивана И. ПЕТРОВ м.и.а
Марија Д. МИЛИЋЕВИЋ м.и.а
Татјана Д. ЦВИЈОВИЋ м.и.а
Алма М. ДАЧИЋ м.и.а
Бојана П. МАКИСИМОВИЋ м.и.а

Пројектни архитекти:
Сања М. КОСТИЋ м.и.а
Саша Д. ДИМИТРИЋ м.и.а
Данијела Р. УРУКАЛО м.и.а

Локација:
КО Крушевац, ГО Крушевац, град Крушевац

Катастарска парцела:
КП 2635/101

Врста техничке документације:
0 - УРБАНИСТИЧКИ ПРОЈЕКАТ

Врста интервенције:
Изградња стамбено-пословног објекта на КП 2635/101 КО Крушевац

Дисциплина/Део техничке документације:
1. АРХИТЕКТУРА

Назив цртежа:
Изглед 3

Датум : Јун, 2024	Број: БД I-	Размера: 1:100	Димензија цртежа: 420x950mm
----------------------	----------------	-------------------	--------------------------------

Број цртежа :
KS_K2_BCP_UP_AR_EL_15



ЛЕГЕНДА	
	ГРАНИЦА ОБУХВАТА УП-а / ГРАЂЕВИНСКЕ ПАРЦЕЛЕ (ГПП)
	РЕГУЛАЦИОНА ЛИНИЈА (РЛ)
	ГРАЂЕВИНСКА ЛИНИЈА (ГЛ)
	ГРАНИЦА КАТАСТАРСКЕ ПАРЦЕЛЕ (ГКП)
	ВИСИНСКА КОТА
	ДУБИНСКА КОТА

Врста пројекта:
УРБАНИСТИЧКИ ПРОЈЕКАТ ЗА ИЗГРАДЊУ СТАМБЕНО - ПОСЛОВНОГ ОБЈЕКТА НА КП 2635/101 КО КРУШЕВАЦ

Наручилац израде пројекта:
"МАК 037 TRADE " ДОО, ул. Видовданска бр. 6А 24, Крушевац

Носилац израде пројекта архитектуре:

BCP

BUREAU CUBE PARTNERS
ARHITEKTURA I POSLOVO
Architectural design & Investments consulting
Address: Humsko 6, 11 000 Belgrade, Serbia
Tel/Fax: +381 11 / 668 9060, 668 9061
E-mail: office@bureaucube.com
Web: www.bureaucube.com

Одговорни урбаниста:
Ана Ђ. ШУМАН д.и.а, лиценца ИКС бр. 200 1593 17

Одговорни пројектант:
Милан Д. РАШКОВИЋ д.и.а; ИКС лиценца бр. 300 9942 04

Урбанисти:
Милена Н. ИВАНОВИЋ м.и.а
Ивана И. ПЕТРОВ м.и.а
Марија Д. МИЧИЈЕВИЋ м.и.а
Тијана Д. ЦВИЈОВИЋ м.и.а
Алма М. ДАЧИЋ м.и.а
Бојана П. МАКИСИМОВИЋ м.и.а

Пројектанти архитектуре:
Саша М. КОСТИЋ м.и.а
Саша Д. ДИМИТРИЋ м.и.а
Данијела Р. УРУКАЛО м.и.а

Локација:
КО Крушевац, ГО Крушевац, град Крушевац

Катастарска парцела:
КП 2635/101

Врста техничке документације:
0 - УРБАНИСТИЧКИ ПРОЈЕКАТ

Врста интервенције:
Изградња стамбено-пословног објекта на КП 2635/101 КО Крушевац

Дисциплина/Део техничке документације:
1. АРХИТЕКТУРА

Назив цртежа:
Изглед 4

Датум : Јун, 2024	Број: БД I-	Размера: 1:100	Димеизија цртежа: 420x765mm
----------------------	----------------	-------------------	--------------------------------

Број цртежа :
KS_K2_BCP_UP_AR_EL_16



Врста пројекта: УРБАНИСТИЧКИ ПРОЈЕКАТ ЗА ИЗГРАДЊУ СТАМБЕНО - ПОСЛОВНОГ ОБЈЕКТА НА КП 2635/101 КО КРУШЕВАЦ			
Наручилац израде пројекта: "МАК 037 TRADE " ДОО, ул. Видовданска бр. 6А 24, Крушевац			
Носилац израде пројекта архитектуре: BUREAU CUBE PARTNERS ARCHITECTURAL STUDIO Architectural design & Investments consulting Address: Humska 6, 11 000 Belgrade Serbia Tel./Fax: +381 11 / 668 9060, 668 9061 E-mail: office@bureaucube.com Web: www.bureaucube.com			
Одговорни урбаниста: Ана Ђ. ШУМАН д.и.а, лиценца ИКС бр. 200 1593 17			
Одговорни пројектант: Милан Д. РАШКОВИЋ д.и.а; ИКС лиценца бр. 300 9942 04			
Урбанисти: Милена Н. ИВАНОВИЋ м.и.а Ивана И. ПЕТРОВ м.и.а Марија Д. МИЧИЈЕВИЋ м.и.а Тијана Д. ЦВИЈОВИЋ м.и.а Алма М. ДАЧИЋ м.и.а Бојана П. МАКИСИМОВИЋ м.и.а Пројектанти архитектуре: Сања М. КОСТИЋ м.и.а Саша Д. ДИМИТРИЋ м.и.а Данијела Р. УРУКАЛО м.и.а			
Локација: КО Крушевац, ГО Крушевац, град Крушевац			
Катастарска парцела: КП 2635/101			
Врста техничке документације: 0 - УРБАНИСТИЧКИ ПРОЈЕКАТ			
Врста интервенције: Изградња стамбено-пословног објекта на КП 2635/101 КО Крушевац			
Дисциплина/Део техничке документације: 1. АРХИТЕКТУРА			
Назив цртежа: Визуализација 1			
Датум : Јун, 2024	Број: БД I-	Размера:	Димеизија цртежа: 420x580mm
Број цртежа : KS_K2_BCP_UP_AR_EL_17			



Врста пројекта: УРБАНИСТИЧКИ ПРОЈЕКАТ ЗА ИЗГРАДЊУ СТАМБЕНО - ПОСЛОВНОГ ОБЈЕКТА НА КП 2635/101 КО КРУШЕВАЦ			
Наручилац израде пројекта: "МАК 037 TRADE " ДОО, ул. Видовданска бр. 6А 24, Крушевац			
Носилац израде пројекта архитектуре: BUREAU CUBE PARTNERS ARCHITECTURAL STUDIO Architectural design & Investments consulting Address: Humska 6, 11 000 Belgrade Serbia Tel./Fax. +381 11 / 668 9060, 668 9061 E-mail: office@bureaucube.com Web: www.bureaucube.com			
Одговорни урбаниста: Ана Ђ. ШУМАН д.и.а, лиценца ИКС бр. 200 1593 17			
Одговорни пројектант: Милан Д. РАШКОВИЋ д.и.а; ИКС лиценца бр. 300 9942 04			
Урбанисти: Милена Н. ИВАНОВИЋ м.и.а Ивана И. ПЕТРОВ м.и.а Марија Д. МИЧИЈЕВИЋ м.и.а Тијана Д. ЦВИЈОВИЋ м.и.а Алма М. ДАЧИЋ м.и.а Бојана П. МАКИСИМОВИЋ м.и.а Пројектанти архитектуре: Сања М. КОСТИЋ м.и.а Саша Д. ДИМИТРИЋ м.и.а Данијела Р. УРУКАЛО м.и.а			
Локација: КО Крушевац, ГО Крушевац, град Крушевац			
Катастарска парцела: КП 2635/101			
Врста техничке документације: 0 - УРБАНИСТИЧКИ ПРОЈЕКАТ			
Врста интервенције: Изградња стамбено-пословног објекта на КП 2635/101 КО Крушевац			
Дисциплина/Део техничке документације: 1. АРХИТЕКТУРА			
Назив цртежа: Визуализација 2			
Датум : Јун, 2024	Број: БД I-	Размера:	Димезија цртежа: 420x580mm
Број цртежа : KS_K2_VCP_UP_AR_EL_18			



Врста пројекта: УРБАНИСТИЧКИ ПРОЈЕКАТ ЗА ИЗГРАДЊУ СТАМБЕНО - ПОСЛОВНОГ ОБЈЕКТА НА КП 2635/101 КО КРУШЕВАЦ			
Наручилац израде пројекта: "МАК 037 TRADE " ДОО, ул. Видовданска бр. 6А 24, Крушевац			
Носилац израде пројекта архитектуре: BUREAU CUBE PARTNERS ARCHITECTURAL STUDIO Architectural design & Investments consulting Address: Humska 6, 11 000 Belgrade Serbia Tel./Fax: +381 11 / 668 9060, 668 9061 E-mail: office@bureaucube.com Web: www.bureaucube.com			
Одговорни урбаниста: Ана Ђ. ШУМАН д.и.а, лиценца ИКС бр. 200 1593 17			
Одговорни пројектант: Милан Д. РАШКОВИЋ д.и.а; ИКС лиценца бр. 300 9942 04			
Урбанисти: Милена Н. ИВАНОВИЋ м.и.а Ивана И. ПЕТРОВ м.и.а Марија Д. МИЧИЈЕВИЋ м.и.а Тијана Д. ЦВИЈОВИЋ м.и.а Алма М. ДАЧИЋ м.и.а Бојана П. МАКИСИМОВИЋ м.и.а Пројектанти архитектуре: Сања М. КОСТИЋ м.и.а Саша Д. ДИМИТРИЋ м.и.а Данијела Р. УРУКАЛО м.и.а			
Локација: КО Крушевац, ГО Крушевац, град Крушевац			
Катастарска парцела: КП 2635/101			
Врста техничке документације: 0 - УРБАНИСТИЧКИ ПРОЈЕКАТ			
Врста интервенције: Изградња стамбено-пословног објекта на КП 2635/101 КО Крушевац			
Дисциплина/Део техничке документације: 1. АРХИТЕКТУРА			
Назив цртежа: Визуализација 3			
Датум : Јун, 2024	Број: БД I-	Размера:	Димеизија цртежа: 420x580mm
Број цртежа : KS_K2_VCP_UP_AR_EL_19			



Врста пројекта: УРБАНИСТИЧКИ ПРОЈЕКАТ ЗА ИЗГРАДЊУ СТАМБЕНО - ПОСЛОВНОГ ОБЈЕКТА НА КП 2635/101 КО КРУШЕВАЦ			
Наручилац израде пројекта: "МАК 037 TRADE " ДОО, ул. Видовданска бр. 6А 24, Крушевац			
Носилац израде пројекта архитектуре: BUREAU CUBE PARTNERS ARCHITECTURAL STUDIO Architectural design & Investments consulting Address: Humska 6, 11 000 Belgrade Serbia Tel./Fax. +381 11 / 668 9060, 668 9061 E-mail: office@bureaucube.com Web: www.bureaucube.com			
Одговорни урбаниста: Ана Ђ. ШУМАН д.и.а, лиценца ИКС бр. 200 1593 17			
Одговорни пројектант: Милан Д. РАШКОВИЋ д.и.а; ИКС лиценца бр. 300 9942 04			
Урбанисти: Милена Н. ИВАНОВИЋ м.и.а Ивана И. ПЕТРОВ м.и.а Марија Д. МИЧИЈЕВИЋ м.и.а Тијана Д. ЦВИЈОВИЋ м.и.а Алма М. ДАЧИЋ м.и.а Бојана П. МАКИСИМОВИЋ м.и.а Пројектанти архитектуре: Сања М. КОСТИЋ м.и.а Саша Д. ДИМИТРИЋ м.и.а Данијела Р. УРУКАЛО м.и.а			
Локација: КО Крушевац, ГО Крушевац, град Крушевац			
Катастарска парцела: КП 2635/101			
Врста техничке документације: 0 - УРБАНИСТИЧКИ ПРОЈЕКАТ			
Врста интервенције: Изградња стамбено-пословног објекта на КП 2635/101 КО Крушевац			
Дисциплина/Део техничке документације: 1. АРХИТЕКТУРА			
Назив цртежа: Визуализација 4			
Датум : Јун, 2024	Број: БД I-	Размера:	Димеизија цртежа: 420x580mm
Број цртежа : KS_K2_VCP_UP_AR_EL_20			



Врста пројекта:
УРБАНИСТИЧКИ ПРОЈЕКАТ ЗА ИЗГРАДЊУ СТАМБЕНО - ПОСЛОВНОГ ОБЈЕКТА НА КП 2635/101 КО КРУШЕВАЦ

Наручилац израде пројекта:
"МАК 037 TRADE " ДОО, ул. Видовданска бр. 6А 24, Крушевац

Носилац израде пројекта архитектуре:



BUREAU CUBE PARTNERS
ARCHITECTURAL STUDIO
Architectural design & Investments consulting

Address: Humska 6, 11 000 Belgrade Serbia
Tel./Fax: +381 11 / 668 9060, 668 9061
E-mail: office@bureaucube.com
Web: www.bureaucube.com

Одговорни урбаниста:
Ана Ђ. ШУМАН д.и.а, лиценца ИКС бр. 200 1593 17

Одговорни пројектант:
Милан Д. РАШКОВИЋ д.и.а; ИКС лиценца бр. 300 9942 04

Урбанисти:
Милена Н. ИВАНОВИЋ м.и.а
Ивана И. ПЕТРОВ м.и.а
Марија Д. МИЧИЈЕВИЋ м.и.а
Тијана Д. ЦВИЈОВИЋ м.и.а
Алма М. ДАЧИЋ м.и.а
Бојана П. МАКИСИМОВИЋ м.и.а

Пројектанти архитектуре:
Сања М. КОСТИЋ м.и.а
Саша Д. ДИМИТРИЋ м.и.а
Данијела Р. УРУКАЛО м.и.а

Локација:
КО Крушевац, ГО Крушевац, град Крушевац

Катастарска парцела:
КП 2635/101

Врста техничке документације:
0 - УРБАНИСТИЧКИ ПРОЈЕКАТ

Врста интервенције:
Изградња стамбено-пословног објекта на КП 2635/101 КО Крушевац

Дисциплина/Део техничке документације:
1. АРХИТЕКТУРА

Назив цртежа:
Визуализација 5

Датум :	Број:	Размера:	Димеизија цртежа:
Јун, 2024	БД I-		420x580mm

Број цртежа :
KS_K2_VCP_UP_AR_EL_21



Врста пројекта:
УРБАНИСТИЧКИ ПРОЈЕКАТ ЗА ИЗГРАДЊУ СТАМБЕНО - ПОСЛОВНОГ ОБЈЕКТА НА КП 2635/101 КО КРУШЕВАЦ

Наручилац израде пројекта:
"МАК 037 TRADE " ДОО, ул. Видовданска бр. 6А 24, Крушевац

Носилац израде пројекта архитектуре:



BUREAU CUBE PARTNERS
ARCHITECTURAL STUDIO
Architectural design & Investments consulting

Address: Humska 6, 11 000 Belgrade Serbia
Tel./Fax: +381 11 / 668 9060, 668 9061
E-mail: office@bureaucube.com
Web: www.bureaucube.com

Одговорни урбаниста:
Ана Ђ. ШУМАН д.и.а, лиценца ИКС бр. 200 1593 17

Одговорни пројектант:
Милан Д. РАШКОВИЋ д.и.а; ИКС лиценца бр. 300 9942 04

Урбанисти:
Милена Н. ИВАНОВИЋ м.и.а
Ивана И. ПЕТРОВ м.и.а
Марија Д. МИЧИЈЕВИЋ м.и.а
Тијана Д. ЦВИЈОВИЋ м.и.а
Алма М. ДАЧИЋ м.и.а
Бојана П. МАКИСИМОВИЋ м.и.а

Пројектанти архитектуре:
Сања М. КОСТИЋ м.и.а
Саша Д. ДИМИТРИЋ м.и.а
Данијела Р. УРУКАЛО м.и.а

Локација:
КО Крушевац, ГО Крушевац, град Крушевац

Катастарска парцела:
КП 2635/101

Врста техничке документације:
0 - УРБАНИСТИЧКИ ПРОЈЕКАТ

Врста интервенције:
Изградња стамбено-пословног објекта на КП 2635/101 КО Крушевац

Дисциплина/Део техничке документације:
1. АРХИТЕКТУРА

Назив цртежа:
Визуализација 6

Датум :	Број:	Размера:	Димеизија цртежа:
Јун, 2024	БД I-		420x580mm

Број цртежа :
KS_K2_VCP_UP_AR_EL_22