


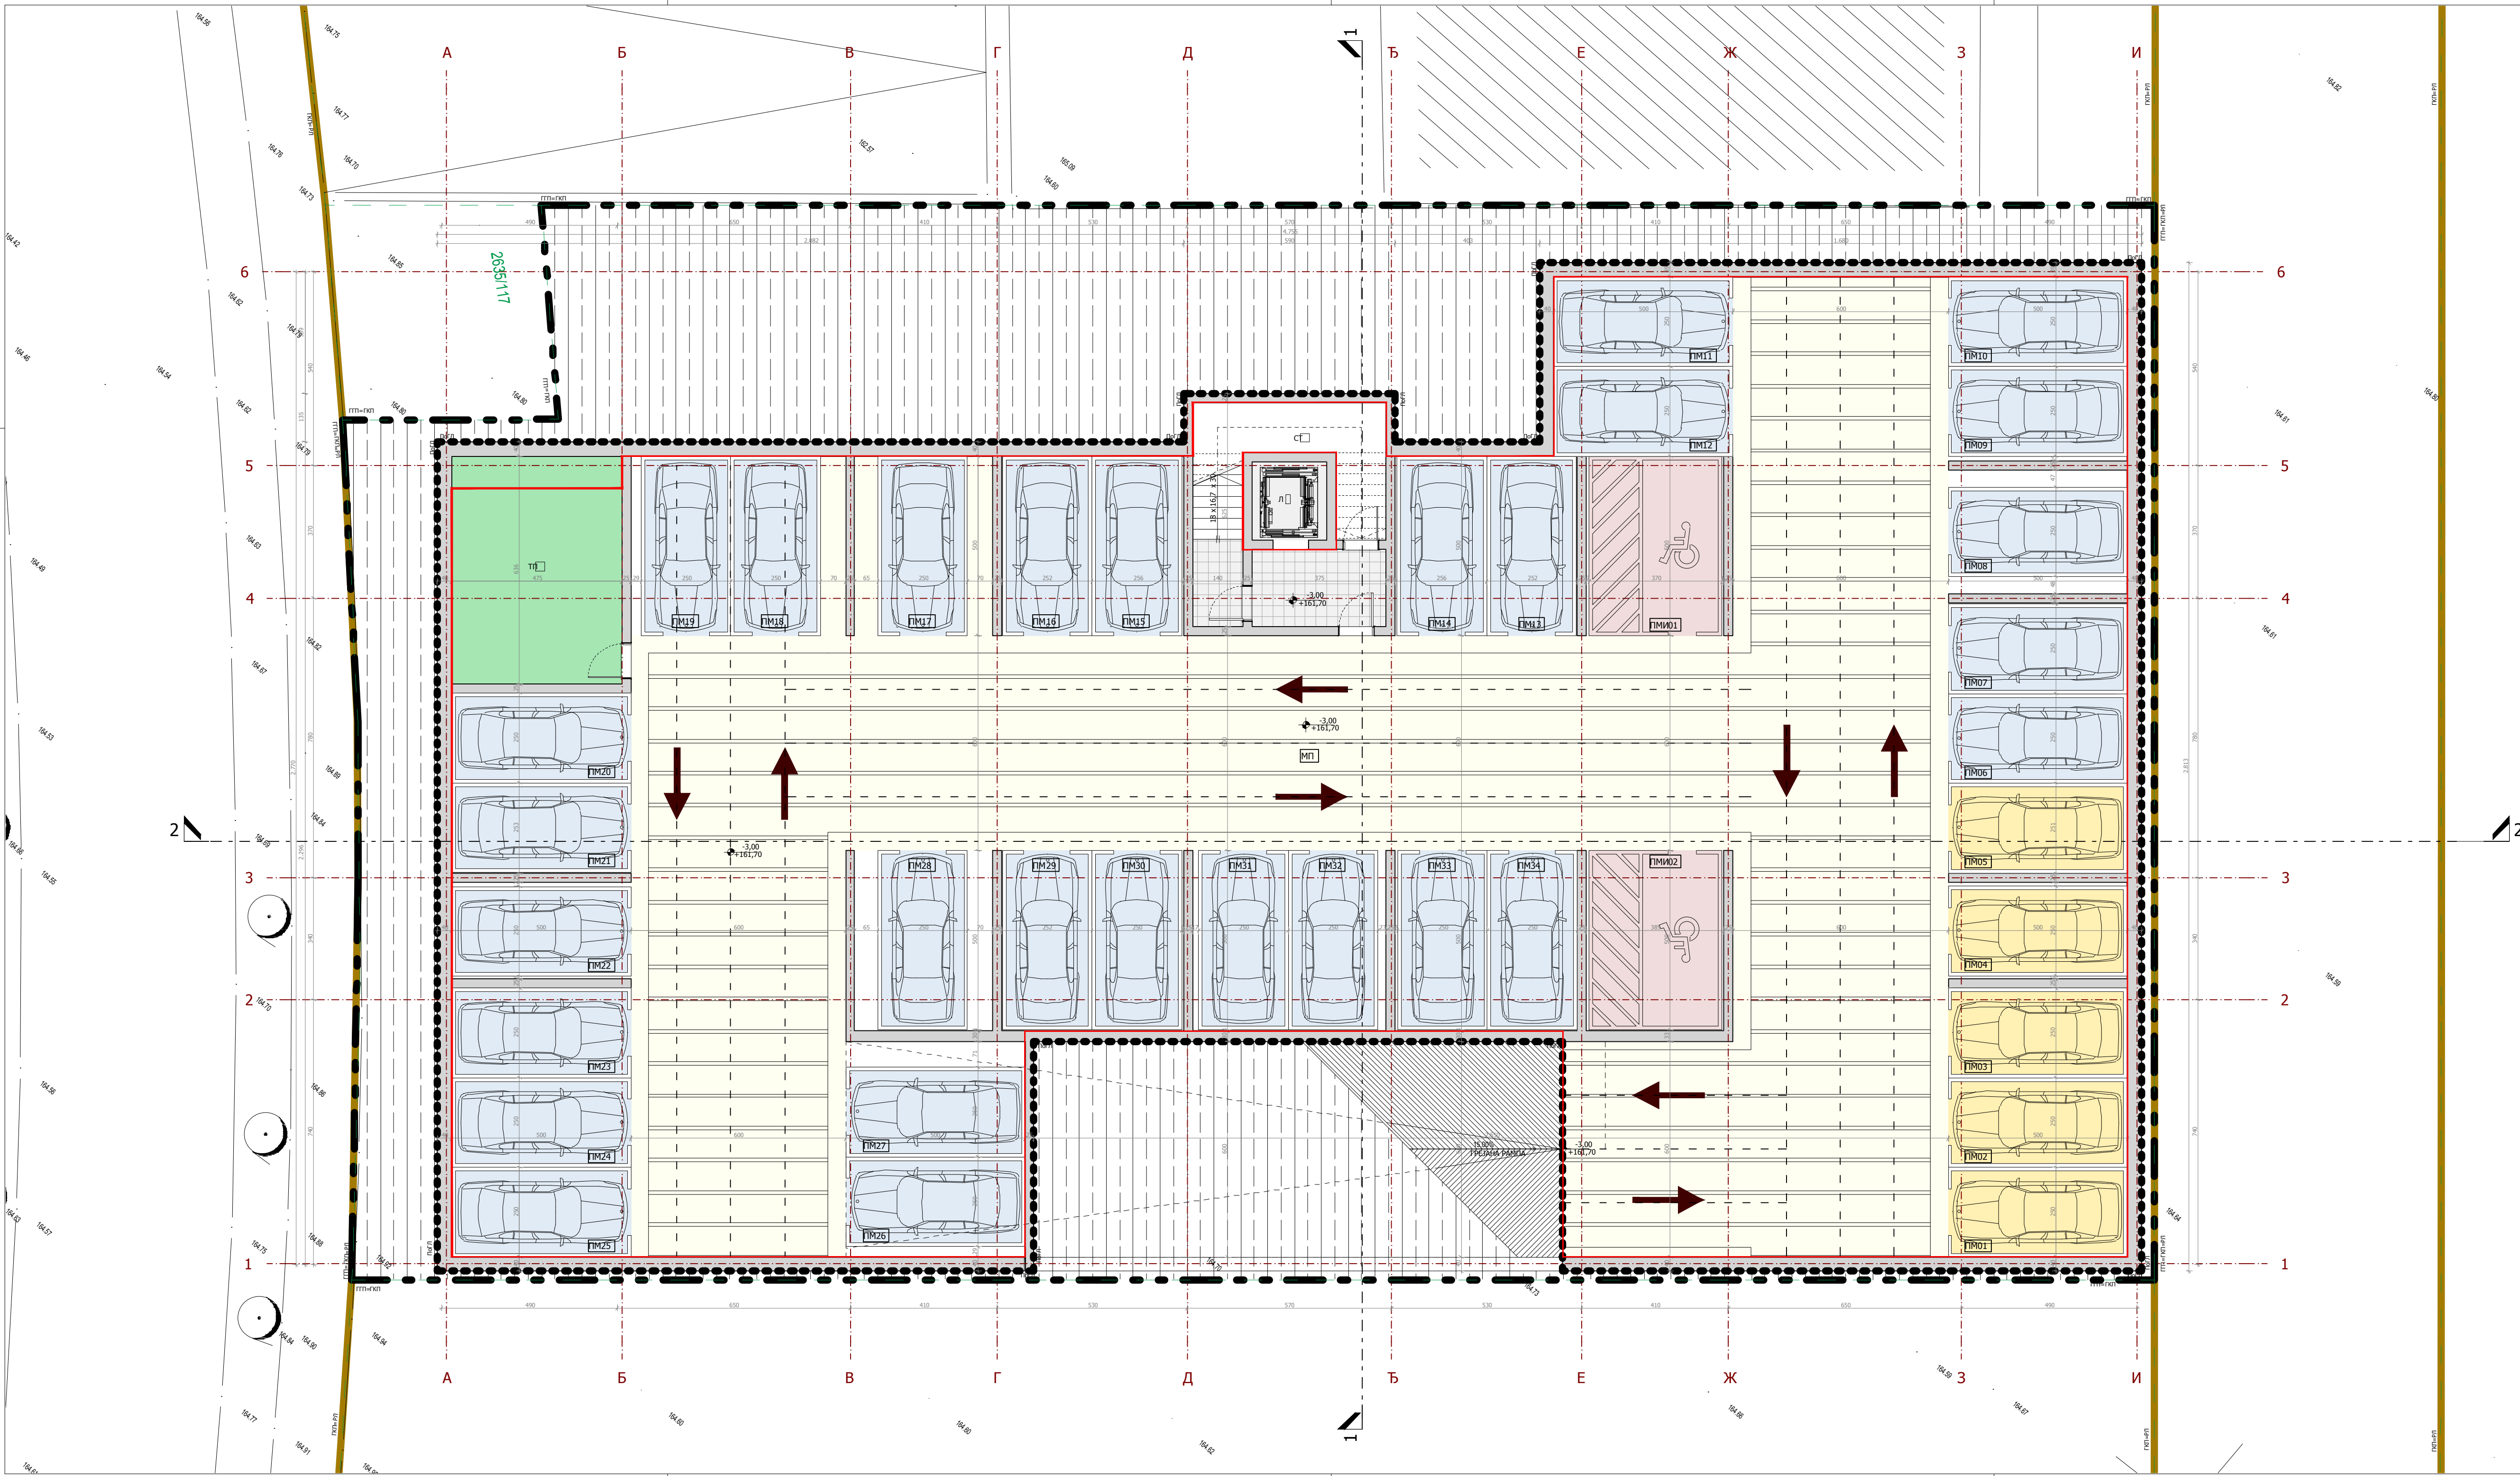

ПРЕГЛЕД ОСТВАРЕНИХ ПАРКИНГ МЕСТА

ОСТВАРЕНИ БРОЈ ПАРКИНГ МЕСТА

34

ОСТВАРЕНИ БРОЈ ПАРКИНГ МЕСТА ЗА ОСОБЕ СА ХЕДИКЕПОМ

2

УКУПАН БРОЈ ПАРКИНГ МЕСТА

36

ГРАНИЦА ОБУХВАТА УП-а / ГРАЂЕВИНСКЕ ПАРЦЕЛЕ (ТПП)

РЕГУЛАЦИОНА ЛИНИЈА (РЛ)

ГРАЂЕВИНСКА ЛИНИЈА (ГЛ)

ПОДЗЕМНА ГРАЂЕВИНСКА ЛИНИЈА (ПГЛ)

ГРАНИЦА КАТАСТАРСКЕ ПАРЦЕЛЕ (ГКП)

2635/101

БРОЈ КАТАСТАРСКЕ ПАРЦЕЛЕ

1По+1Пр+4(са Г)

СПРАТНОСТ ПОСТОЈЕЋИХ ОБЈЕКТА

П1

ОЗНАКА ГРАЂЕВИНСКЕ ПАРЦЕЛЕ

→

САОБРАЋАЈНА СИГНАЛИЗАЦИЈА

ПОВРШИНЕ ЗА ХОРИЗОНТАЛНУ КОМУНИКАЦИЈУ

МАНИПУЛАТИВНИ ПРОСТОР

КОЛСКА РАМПА

ПОВРШИНЕ ЗА ВЕРТИКАЛНУ КОМУНИКАЦИЈУ

ТЕХНИЧКА ПРОСТОРИЈА

ПАРКИНГ МЕСТА (СТАНОВАЊЕ)

ПАРКИНГ МЕСТА (КОМЕРЦИЈАЛНА ДЕЛАТНОСТ)

ПАРКИНГ ЗА ЛИЦА СА ПОСЕБИМ ПОТРЕБАМА

±0,00
+164,70

ВИСИНСКА КОТА

X02

ОЗНАКА ПРОСТОРИЈЕ

1%

НАГИБ РАВНИ

ЗЕМЉА

ПРЕГЛЕД ОСТВАРЕНИХ НЕТО ПОВРШИНА ПОДЗЕМНА ЕТАЖА 1По

Манипулативни простор, пешачки коридори, ходови, ходишца, степеништа, рампе	455,21
Манипулативни простор МП	17,78
Степениште СТ	8,06
Ходник	8,06
УКУПНА НЕТО ПОВРШИНА КОМУНИКАЦИЈА	481,05 m²
ПОВРШИНЕ ЗА ИНСТАЛАЦИЈУ	
Технички простори, димови, лифтовска ошва, инсталациони шахтови	4,62
Лифтовско окно Л	29,40
Техничка просторија ТП	34,02
УКУПНА НЕТО ПОВРШИНА ИНСТАЛАЦИЈА	34,02 m²
КОРИСНЕ ПОВРШИНЕ	
Паркинг места, конципирани простори, станбене јединице, пословни простор, алтернатива	462,00
Паркинг место	462,00 m²
УКУПНА НЕТО КОРИСНИХ ПОВРШИНА	977,07 m²

ПРЕГЛЕД ОСТВАРЕНИХ БРУТО ПОВРШИНА ПОДЗЕМНА ЕТАЖА 1По

СПРАТ	Р (m²)
ПОДРУМСКА ЕТАЖА 1По	1.029,97
УКУПНА БРУТО ПОВРШИНА ПОДЗЕМНЕ ЕТАЖЕ 1По	1.029,97 m²

Врста пројекта:
УРБАНИСТИЧКИ ПРОЈЕКАТ ЗА ИЗГРАДЊУ СТАМБЕНО - ПОСЛОВНОГ ОБЈЕКТА НА КП 2635/101 КО КРУШЕВАЦ

Наручилац израде пројекта:
"ЈУГОКОМЕРС" ДОО, ул. Видовданска бр. 6А/24, Крушевац

Носилац израде пројекта архитектура:
BCP
BUREAU CUBE PARTNERS
ARCHITECTURAL STUDIO
Architectural design & Investments consulting
Address: Humska 6, 11 000 Belgrade Serbia
tel./fax: +381 11 / 668 9060, 668 9061
E-mail: office@bureaucube.com
Web: www.bureaucube.com

Одговорни урбаниста:
Ана Ђ. ШУМАН д.и.а, лиценца ИКС бр. 200 1593 17

Одговорни пројектант:
Милан Д. РАШКОВИЋ д.и.а; ИКС лиценца бр. 300 9942 04

Урбанисти:
Милена Н. ИВАНОВИЋ м.и.а
Ивана И. ПЕТРОВ м.и.а
Марија Д. МИЧИЋЕВИЋ м.и.а
Тијана Д. ЦВИЈОВИЋ м.и.а
Јелена М. ТОМИЋ д.и.а
Бојана П. МАКСИМОВИЋ м.и.а

Пројектанти архитектура:
Сања М. КОСТИЋ м.и.а
Саша Д. ДИМИТРИЈЕВИЋ м.и.а
Стефан Ж. ЈОВАНОВИЋ д.и.а

Локација:
КО Крушевац, ГО Крушевац, град Крушевац

Катастарска парцела:
КП 2635/101

Врста техничке документације:
0 - УРБАНИСТИЧКИ ПРОЈЕКАТ

Врста интервенције:
Изградња стамбено-пословног објекта на КП 2635/101 КО Крушевац

Дисциплина/Део техничке документације:
1. АРХИТЕКТУРА

Назив цртежа:
Основа подрумске етаже 1По

Датум :
Децембар, 2024

Број:
БД 1-621/24

Размера:
1:100

Димензија цртежа:
420x950mm

Број цртежа :
KS_K2_BCP_UP_AR_PL_03