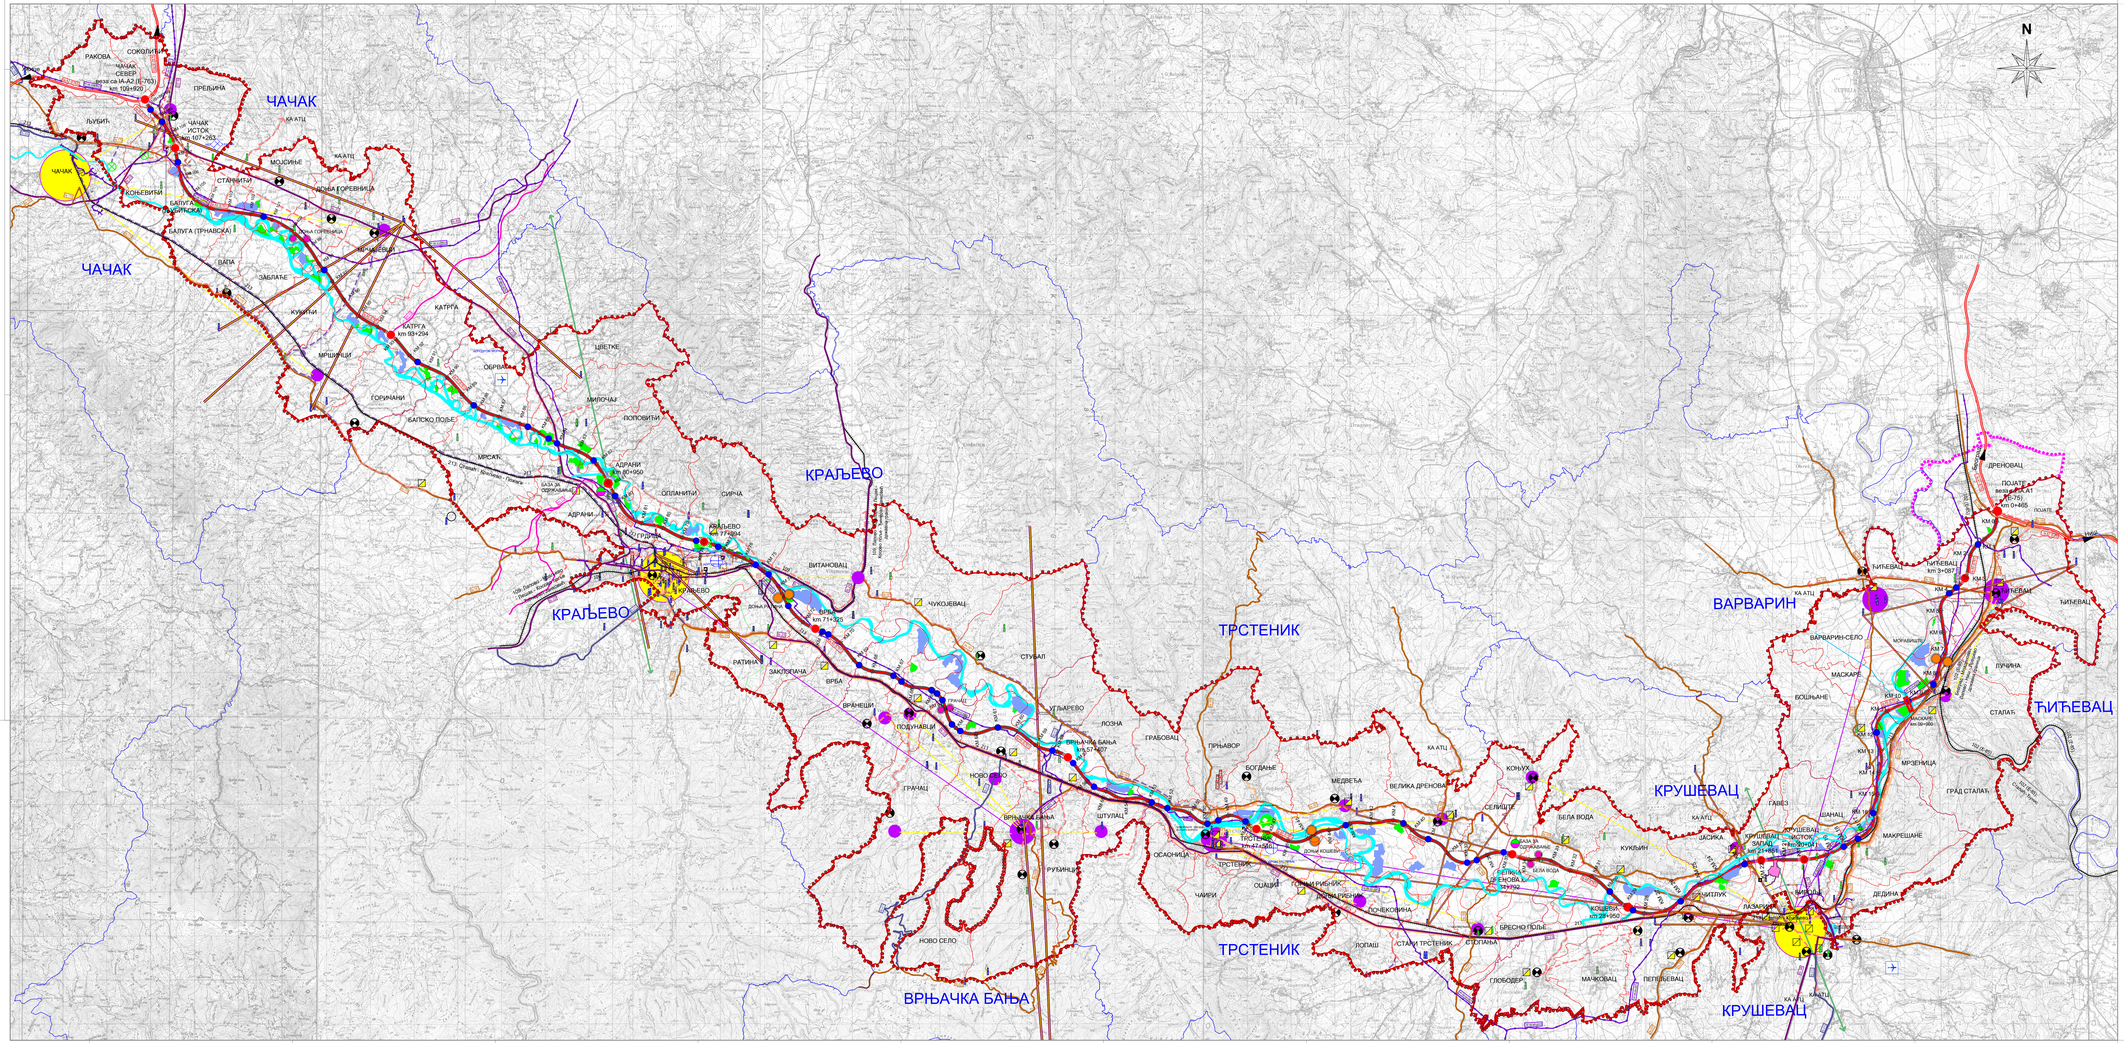

ЛЕГЕНДА

ГРАНИЦЕ

- ГРАНИЦА ПЛАНА
- ПРОШИРЕНЕ ГРАНИЦЕ ПЛАНА (I фаза Измена и допуна плана)
- ГРАНИЦА ОПШТИНЕ
- ГРАНИЦА КАТАСТАРСКЕ ОПШТИНЕ

МРЕЖА НАСЕЉА

- ЦЕНТАР НАЦИОНАЛНОГ ЗНАЧАЈА (ЦЕНТАР ФУТА)
- ОПШТИНСКИ ЦЕНТАР (ОЦ/ГЦ ФУТА)
- ЛОКАЛНИ ЦЕНТАР (ЦЕНТАР ЗАЈЕДНИЦЕ НАСЕЉА)
- ПРАВЦИ ГРАВИТАЦИЈЕ ОПШТИНСКИХ КА ЦЕНТРИМА НАЦИОНАЛНОГ ЗНАЧАЈА
- ПРАВЦИ ГРАВИТАЦИЈЕ ЛОКАЛНИХ КА ОПШТИНСКИМ ЦЕНТРИМА

ЕЛЕМЕНТИ ТРАНСПОРТНОГ СИСТЕМА

ДРУМСКИ САОБРАЋАЈ

- ДРЖАВНИ ПУТ IA-АS (Е-761) - планирани
- ДРЖАВНИ ПУТЕВИ IA РЕДА
- ДРЖАВНИ ПУТЕВИ I М РЕДА
- ДРЖАВНИ ПУТЕВИ I Б РЕДА
- ДРЖАВНИ ПУТЕВИ IA РЕДА
- ДРЖАВНИ ПУТЕВИ IБ РЕДА
- ДЕНИВЕЛИСАНЕ РАСКРСНИЦЕ
- ПАРКИРАЛИШТА
- ОДМОРИШТА
- БАЗЕ ЗА ОДРЖАВАЊЕ
- МОСТОВИ
- ПЕШАЧКО-БИЦИКЛИСТИЧКИ МОСТ
- ПРАДИЉИШНИ КАМП ЗА ИЗВОЂЕЊЕ РАДОВА НА АУТОПУТУ
- ОДЛАГАЛИШТА МАТЕРИЈАЛА

ЖЕЛЕЗНИЧКИ САОБРАЋАЈ

- 213 ПОСТОЈЕЋЕ ПРУГЕ
- ПЛАНИРАНЕ ПРУГЕ

ВАЗДУШНИ САОБРАЋАЈ

- МЕЂУНАРОДНИ АЕРОДРОМИ
- АЕРОДРОМИ СА ДОЗВОЛОМ
- АЕРОДРОМ СА САГЛАСНОШЋУ

ВОДНА ИНФРАСТРУКТУРА

- ВОДЕ И ВОДНО ЗЕМЉИШТЕ (ВОДНИ ОБЈЕКТИ)
- ВОДНО ЗЕМЉИШТЕ - ПОЗАЈМИШТА МАТЕРИЈАЛА
- ТРАСА ПЛАНИРАНЕ КАНАЛИЗАЦИЈЕ
- РЕГИОНАЛНИ ВОДОВОД
- ДИСТРИБУТИВНА МРЕЖА
- КАНАЛИЗАЦИОНА МРЕЖА
- ЦЕВОВОДИ ТЕХНИЧКЕ ВОДЕ
- БУНАРИ
- ПГОВ

ЕЛЕКТРОЕНЕРГЕТСКА ИНФРАСТРУКТУРА

- ПОСТОЈЕЋА ТРАНСФОРМАТОРСКА СТАНИЦА 220/110 kV
- ПОСТОЈЕЋА ТРАНСФОРМАТОРСКА СТАНИЦА 110/x kV
- ПЛАНИРАНА ТРАНСФОРМАТОРСКА СТАНИЦА 110/x kV
- ПОСТОЈЕЋА ТРАНСФОРМАТОРСКА СТАНИЦА 35/10 kV
- ПОСТОЈЕЋИ ДАЛЕКОВОД 220 kV
- ПОСТОЈЕЋИ ДАЛЕКОВОД 110 kV
- ПОСТОЈЕЋИ ДАЛЕКОВОД 35 kV
- ПОСТОЈЕЋИ КАБЛ 35 kV
- ПЛАНИРАНИ ДАЛЕКОВОД 400 kV
- ПЛАНИРАНИ ДАЛЕКОВОД 110 kV

ЕЛЕКТРОНСКЕ КОМУНИКАЦИЈЕ

- ПОСТОЈЕЋА АТЦ
- ПЛАНИРАНА АТЦ
- ПОСТОЈЕЋА ПОШТА
- ТЕЛЕКОМ ПЛАНИРАНИ КОРИДОР
- ПОСТОЈЕЋИ БАКАРНИ КАБЛ
- ПОСТОЈЕЋИ ОПТИЧКИ КАБЛ
- ПЛАНИРАНИ ОПТИЧКИ КАБЛ
- ПОСТОЈЕЋИ РР КОРИДОР ЕТВ
- ПОСТОЈЕЋИ РР КОРИДОР "ТЕЛЕКОМ СРБИЈА"
- ПОСТОЈЕЋИ РАДИОРЕЛЕЈНИ ПРЕДАЈНИК
- ПОСТОЈЕЋА БАЗНА СТАНИЦА
- ПЛАНИРАНА БАЗНА СТАНИЦА

ГАСОВОДНА ИНФРАСТРУКТУРА

- ГЛАВНА МЕРНО РЕГУЛАЦИОНА СТАНИЦА (ГМРС) - ПОСТОЈЕЋА
- ГАСНИ РАЗДЕЉНИ ЧВОР (ГРЧ) - ПОСТОЈЕЋИ
- ГАСОВОД ПРИТИСКА 50 bar - ПОСТОЈЕЋИ
- ГАСОВОД ПРИТИСКА 6-16 bar - ПОСТОЈЕЋИ

РЕПУБЛИКА СРБИЈА
АГЕНЦИЈА ЗА ПРОСТОРНО ПЛАНИРАЊЕ И УРБАНИЗАМ РЕПУБЛИКЕ СРБИЈЕ

ИЗМЕНЕ И ДОПУНЕ ПРОСТОРНОГ ПЛАНА ПОДРУЧЈА посебне намене ИНФРАСТРУКТУРНОГ КОРИДОРА АУТОПУТА Е-761, ДЕОНИЦА ПОЈАТЕ - ПРЕЉИНА
- ДРУГА ФАЗА -

Референтна карта 2

МРЕЖА НАСЕЉА И ИНФРАСТРУКТУРНИ СИСТЕМИ

фебруар 2025.године

НАЦРТ ПЛАНА

назив пројекта: **МРЕЖА НАСЕЉА И ИНФРАСТРУКТУРНИ СИСТЕМИ**	одговорни планер: *Снежа Крстић, дипл.грађ.инжењер*
размера: **1:50 000**	број пројекта: **ЛИСТ 02**
носилац израде плана: АГЕНЦИЈА ЗА ПРОСТОРНО ПЛАНИРАЊЕ И УРБАНИЗАМ РЕПУБЛИКЕ СРБИЈЕ	одговорни урбаниста: *Снежа Крстић, дипл.грађ.инж.*
сарадници: Институт за водопривреду "Јаросław Черни"; Завод за изградњу Београд; Институт за нафту; Институт за шумарство; Институт за биологију; Институт за нуклеарне науке "Винча"; Институт за заштиту биљака и животне средине; Институт за грађевинарство "Србија"; Институт за архитектуру и урбанизам Србије; Институт за јавно здравље Србије "Др Милан Јовановић Батут"; Институт за заштиту споменика културе; Завод за заштиту природе Србије; Завод за заштиту споменика културе Београд; Завод за заштиту споменика културе Ниш; Завод за заштиту споменика културе Крагујевац; Завод за заштиту споменика културе Зајечар; Завод за заштиту споменика културе Ужице; Завод за заштиту споменика културе Чачак; Завод за заштиту споменика културе Врњачка Бања; Завод за заштиту споменика културе Краљево; Завод за заштиту споменика културе Ваљево; Завод за заштиту споменика културе Крушевац; Завод за заштиту споменика културе Ћићевац; Завод за заштиту споменика културе Пожаревац; Завод за заштиту споменика културе Врбас; Завод за заштиту споменика културе Сремска Митровица; Завод за заштиту споменика културе Шабац; Завод за заштиту споменика културе Лесковац; Завод за заштиту споменика културе Врање; Завод за заштиту споменика културе Ниш; Завод за заштиту споменика културе Пирот