

0 – GLAVNA SVESKA

Investitor: Djordjevic Goran, Kruševac

Objekat: IZGRADNJA SAMOUSLUŽNE PERIONICE ,
SPRATNOSTI "Pr"
na K.P. 2197 K.O. Lazarica, Krusevac

Vrsta tehničke dokumentacije: IDEJNO REŠENJE –IDR

Vrsta radova: NOVA GRADNJA

Glavni projektant: IVAN ANĐELIĆ, dipl. inž. arh.

Broj licence: 300 2009 03

Potpis:



Broj tehničke dokumentacije: IDR-32-0/24
Mesto i datum: Kruševac, 30.10.2024.god.

0.2. SADRŽAJ GLAVNE SVESKE

0.1.	Naslovna strana glavne sveske
0.2.	Sadržaj glavne sveske
0.3.	Odluka o imenovanju glavnog projektanta idejnog rešenja
0.4.	Izjava glavnog projektanta idejnog rešenja
0.5.	Sadržaj tehničke dokumentacije
0.6.	Podaci o projektantima i licima koja su izradila elaborate i studije
0.7.	Podaci o objektu i lokaciji
0.8.	Sažeti tehnički opis
0.9.	Specifikacija posebnih delova objekta
0.10.	Grafički prilozi 01. Situacioni plan sa osnovom krova 1:250 02. Situaciono-nivelacioni plan sa osnovom prizemlja 1:250 03. Situaciono-nivelacioni plan sa prikazom saobraćajnog rešenja 1:250 04. Situacioni plan sa prikazom sinhron-plana instalacija..... 1:250 05. Osnova prizemlja 1:100 06. Osnova krovnih ravni 1:100 07. Presek A-A 1:100 08. Presek B-B 1:100

0.3. ODLUKA O IMENOVANJU GLAVNOG PROJEKTANTA IDEJNOG REŠENJA

Na osnovu člana 128a Zakona o planiranju i izgradnji ("Službeni glasnik RS", br. 72/09, 81/09-ispravka, 64/10-odluka US, 24/11, 121/12, 42/13-odluka US, 50/13-odluka US, 98/13-odluka US, 132/14, 145/14, 83/18, 31/19, 37/19-dr. zakon, 9/20, 52/21 i 62/23) i odredbi Pravilnika o sadržini, načinu i postupku izrade i načinu vršenja kontrole tehničke dokumentacije prema klasi i nameni objekata ("Službeni glasnik RS", br. 96/23), kao:

GLAVNI PROJEKTANT

za izradu IDEJNOG REŠENJA za IZGRADNjU SAMOUSLUŽNE PERIONICE, SPRATNOSTI "Pr" na K.P. 2197 K.O. Lazarica, Krusevac, određuje se:

IVAN ANĐELIĆ, dipl. inž. arh. br. lic. 300 2009 03

Investitor: Djordjevic Goran, Kruševac

Odgovorno lice/zastupnik:

Potpis:

Mesto i datum: Kruševac, 30.10.2024.god.

0.4. IZJAVA GLAVNOG PROJEKTANTA IDEJNOG REŠENJA

Glavni projektant projekta IDEJNOG REŠENJA za IZGRADNJU SAMOUSLUŽNE PERIONICE, SPRATNOSTI "Pr" na K.P. 2197 K.O. Lazarica, Krusevac, određuje se:

IVAN ANĐELIĆ, dipl. inž. arh.

I Z J A V L j U J E M

da su delovi projekta idejnog rešenja međusobno usaglašeni,
da podaci u glavnoj svesci odgovaraju sadržini projekta i
da su projektu priloženi odgovarajući elaborati i studije.

0.	GLAVNA SVESKA	broj: IDR-32-0/24
1.	PROJEKAT ARHITEKTURE	broj: IDR-32-1/24

Glavni projektant: IVAN ANĐELIĆ, dipl. inž. arh.

Broj licence: 300 2009 03

Potpis:



Broj tehničke dokumentacije: IDR-32-0/24

Mesto i datum: Kruševac, 30.10.2024.god.

0.5. SADRŽAJ TEHNIČKE DOKUMENTACIJE
--

0.	GLAVNA SVESKA	broj: IDR-32-0/24
1.	PROJEKAT ARHITEKTURE	broj: IDR-32-1/24

0.6. PODACI O PROJEKTANTIMA

0. GLAVNA SVESKA:

Glavni projektant: IVAN ANĐELIĆ, dipl. inž. arh.

Broj licence: 300 2009 03

Potpis:

**1. PROJEKAT ARHITEKTURE:**

Projektant: "ANĐELIĆ-PROJEKT-INŽENJERING" DOO,
Ul. Trg Kosturnica br. 58/9, Kruševac

Odgovorni projektant: IVAN ANĐELIĆ, dipl. inž. arh.

Broj licence: 300 2009 03

Potpis:



0.7. PODACI O OBJEKTU I LOKACIJI

OPŠTI PODACI O PROJEKTU I LOKACIJI

tip objekta:	slobodnostojeći	
vrsta radova:	nova gradnja	
kategorija objekta:	B	
klasifikacija pojedinih delova objekta:	učesće u ukupnoj površini objekta (%):	klasifikaciona oznaka:
	100 %	127420 – nadstresnice na autobuskim stanicama, javni klozeti i perionice itd./ u grupi –Ostale zgrade, druge neklasifikovane.
naziv prostornog odnosno urbanističkog plana:	Plan generalne regulacije „Sever“ u Kruševcu (Sl. list grada Kruševca br. 17/2022)	
grad/opština:	Kruševac	
broj katastarske parcele/spisak katastarskih parcela i katastarska opština objekata/radova koji su predmet zahteva:	kat.parcela br 2197 K.O. Lazarica, Kruševac	
broj katastarske parcele/spisak katastarskih parcela i katastarska opština preko kojih prelaze priključci za infrastrukturu koji su predmet zahteva:		
broj katastarske parcele/spisak katastarskih parcela i katastarska opština na kojima se nalaze nadzemni delovi linijskog infrastrukturnog objekta/priključnih vodova, vezani za površinu zemljišta (ulazna i izlazna mesta, reviziona okna i sl.) koji su predmet zahteva:		
broj katastarske parcele/spisak katastarskih parcela i katastarska opština na kojima se nalaze postojeći vodovi koji su u koliziji sa predmetnim radovima:		
broj katastarske parcele/spisak katastarskih parcela i katastarska opština		

na koje se izmeštaju postojeći vodovi:	
broj katastarske parcele/spisak katastarskih parcela i katastarska opština na kojima se nalaze postojeći objekti koji se uklanjaju:	
broj katastarske parcele/spisak katastarskih parcela i katastarska opština na kojoj se nalazi priključak, ili pristup na javnu saobraćajnicu:	kat. parcela br. 1197/6 K.O. Kruševac

PRIKLJUČCI NA INFRASTRUKTURU (DSEE, vodovod, kanalizacija, toplovod, gasovod, telekomunikacije i dr.):

PRIKLJUČCI NA INFRASTRUKTURU:

Ukupan kapacitet	Procenjena jednovremena snaga objekta perionice je 17,25kW.
Vrsta priključka	Trajni (podzemni).
Vrsta mernog uređaja	Kategorija: Široka potrošnja.
Način grejanja	
Potrebni energetske kapaciteti za različite namene (razvrstano po ulazima)	Objekat predstavlja jedinstvenu funkcionalnu celinu.
Potrebni energetske kapaciteti za zajedničku potrošnju (razvrstano po ulazima)	Nema.
Podaci o priključcima postojećih objekata na parceli/parcelama (ukoliko postoje)	Nema.
Netipični potrošači	Nema.
priključak na vodovodnu mrežu	Prema uslovima nadležnog preduzeća Priključna cev za predmetni objekat I iznosi Ø110 (Q~10,0 l/s).
priključak na kanalizacionu mrežu	Prema uslovima nadležnog preduzeća Priključna cev za predmetni objekat iznosi Ø150 (Q~8,60 l/s).
priključak na gasifikacionu mrežu	Minimalni odobreni kapacitet iznosi 16 m ³ /h, dok je maksimalni 100 m ³ /h, na koju je projektovan individualni gasni priključak za projektovani objekat na lokaciji.

LOKACIJSKI USLOVI:

Lokacijski uslovi:	

USLOVI PRIBAVLJENI VAN OBJEDINJENE PROCEDURE:

Uslovi:	broj: datum:
	broj: datum:

SAGLASNOSTI:

Izdate saglasnosti:	broj: datum:
	broj: datum:

OSNOVNI PODACI O OBJEKTU I LOKACIJI

dimenzije objekta:	ukupna površina parcele/parcels:	2918 m ²
	ukupna BRGP:	Postojeće stanje: 228 m ² Novoprojektovano stanje: 192,63 m²
	ukupna BRUTO izgrađena površina:	Postojeće stanje: 228 m ² Novoprojektovano stanje: 192,63 m²
	ukupna NETO površina:	Novoprojektovano stanje: 167.28 m²
	BRUTO površina prizemlja:	Postojeće stanje: 228 m ² Novoprojektovano stanje: 192,63 m²
	površina zemljišta pod objektom/zauzetost:	Horizontalna projekcija: Postojeće stanje: 228/2918*100%=7,81% Novoprojektovano stanje: 192,63/2918*100% = 6,60 %
	spratnost (nadzemnih i podzemnih etaža):	Postojeće stanje: P Novoprojektovano stanje: P
	visina objekta (venac, sleme, povučeni sprat i dr.) prema lokacijskim uslovima:	Novoprojektovano: +4,10 m sleme, +4,64 m atika
	apsolutna visinska kota (venac, sleme, povučeni sprat i dr.):	apsolutna kota prizemlja 143.9 novoprojektovano stanje: apsolutna kota slemena - 148,00 apsolutna kota atike - 148,54
posebni delovi objekta:	spratna visina:	Novoprojektovano stanje: Najviši deo ispod rešetke 365cm, najniži deo ispod rešetke 362.6cm
	broj stanova:	Postojeće stanje: 0 Novopojektovano stanje: 0
	broj poslovnih prostora:	Postojeće stanje: 1 Novopojektovano stanje: 1
	broj garaža/garažnih mesta:	Postojeće stanje: 0 Novopojektovano stanje: 0
	broj parking mesta:	Postojeće stanje: 0 Novopojektovano stanje: 5
	broj parking mesta:	Postojeće stanje: 0 Novopojektovano stanje: 5
materijalizacija objekta:	materijalizacija fasade:	Novopojektovano stanje: kompozitne AL ploče
	orijentacija slemena:	Novopojektovano stanje: severozapad-jugoistok
	nagib krova:	Novopojektovano stanje: 5°
	materijalizacija krova:	Novopojektovano stanje: Tr lim
procenat zelenih površina:	min 30%	28,67 %
indeks zauzetosti:	max 50%	Novopojektovano stanje: 6,60 % Postojeće stanje: 7,81%
indeks izgrađenosti:		Novopojektovano stanje: 0,07 Postojeće stanje: 0,078
način grejanja:		Novopojektovano stanje: Gas
druge karakteristike objekta:		
predračunska vrednost objekta:		Novopojektovano stanje: 7.000.000,00 rsd



0.8. SAŽETI TEHNIČKI OPIS

TEHNIČKI OPIS ARHITEKTURE

Koji je deo projekta IDEJNOG REŠENJA za IZGRADNJU SAMOUSLUŽNE PERIONICE, SPRATNOSTI Pr na K.P. 2197 K.O. Lazarica, Krusevac

Lokacija:

Teren je ravan, nadmorske visine na jugu od 143,84m.n.v., na severu od 143,86m.n.v.

Na parceli postoji izgrađeni objekat koji se koristi kao magacin sitnog materijala, bruto kvadrature 228 m².

Slobodna površina parcele je prostor koji se koristi za parkiranje teretnih motornih vozila i kao priručna perionica automobila sa portirnicom.

Parcela ima pristup na postojeću javnu saobraćajnu površinu – ulicu Jasički put koje se nalaze sa severoistočne strane.

Lokacija novoprojektovanog objekata je u industrijskoj zoni, na kat. parceli br.2197 KO Lazarica, u Kruševcu. Parcela je približno pravougaonog oblika, na delu gde se planira izgradnja perionice i manji pravougaoni deo sa postojećim objektom-magacinom, a teren je skoro idealno ravan. Površina parcele iznosi **2918 m²**.

Novoprojektovani objekat – Samouslužna autoperionica spratnosti /p/ je po tipu samostojeći i projektovan je kao nadstrešnica otvorenog tipa. Pozicionirana je u centralnom delu parcele zbog toka saobraćaja tj. za nesmetano kretanje vozila.

Pešački i kolski pristup parceli je sa severoistočne strane parcele /na sredini parcele/, sa pristupne ulice. Ulazi u objekat-samouslužnu perionicu su sa jugozapadne strane a izlaz sa suprotne tj. severoistočne strane objekta.

Saobraćajni priključak na ulicu Jasički put je projektovan u zoni k.p.br. 2197, tako što je projektovan jedinstveni ulaz koji se koristi i kao izlaz.

Pristup putničkih motornih vozila boksevima u okviru perionice je sa jedinstvenog ulaza sa ulice Jasički put, gde je i izlaz za sva motorna vozila sa lokacije.

Lokaciji pristupaju vozila koja koriste perionicu, kao i vozila zaposlenih i povremenih posetilaca.

U okviru lokacije projektovano je 5 parking mesta za putnička vozila, dimenzija 2,5m / 5,0m, što zadovoljava plansku odrednicu da je za objekte komercijalnih delatnosti potrebno obezbediti jedno parking mesto na 70m² korisne površine.

Za kretanje vozila u okviru parcele projektovane su saobraćajne i manipulativne površine u obimu koji je potreban za nesmetano funkcionisanje objekata.

Objekat - Samouslužna autoperionica spratnosti /p/

Novoprojektovani objekat je po tipu samostojeći objekat, pravougaone osnove, **B kategorije**, klasifikacione oznake **127420** /nadstresnice na autobuskim stanicama, javni klozeti i perionice itd./ u grupi –Ostale zgrade, druge neklasifikovane.

Arhitektura i funkcija

Namena objekta je samouslužna perionica automobila.

Objekat se sastoji od 5 perionica koje su natkrivene i tehničke prostorije u centralnom delu sa mašinskim instalacijama od koje vode potrebne instalacije prema boksevima za pranje. Mašinska prostorija i boksevi su natkriveni nadstrešnicom.

Perionica je max dimenzija 29,45m ,sa 7,30m spratnosti P, ukupne bruto površine 192,63m².
Visina slemena perionice iznosi 4,1m u odnosu na kotu gotovog poda.

Kota poda objekta je $\pm 0.00 = 143,9\text{m.n.v.}$

Konstrukcija i materijalizacija objekta

Konstruktivni sistem objekta je skeletni, formiran kao ramovska konstrukcija od čeličnih profila. Osnovni konstruktivni sistem je skeletni sa poprečnim rasterom stubova od 3m, a u podužnom pravcu od 5m osovinski, 4m na delu mašinske prostorije. Ramovsku konstrukciju čine stubovi i grede. Svi elementi čelične konstrukcije su pocinkovani. Fundiranje objekta je na temeljima samcima.

Krov je jednovodan sa nagibom od 5° , pokriven trapeznim limom, koji štiti od spoljnih uticaja. Krovna konstrukcija perionice skrivena je limenom atikom koja se sopstvenom konstrukcijom kači na noseću konstrukciju objekta.

Fasada objekta je projektovana kao savremena od dekorativnih panela-maski, kao i od fasadnih sendvič panela u delu mašinske prostorije.

U svakom polju perionice projektovani su AB taložnici koji prikupljaju prljavu vodu i talog. Otpadna voda prikuplja se preko slivnika u svakom boksu pojedinačno, gde su projektovani taložnici, a dalje se prikuplja i vodi do separatora i prečišćivača i nakon tretmana odvodi do upojnog bunara.

Podovi bokseva su projektovani od vodonepropusnog betona i predviđena je ugradnja instalacije za grejanje koja bi u ledenim danima sprečavala pojavu poledice.

Objekat je sa spoljnih strana otvoren osim mašinske prostorije. Ulazna vrata na tehničkoj prostoriji su od AL profila.

Spoljne strane i plafonska konstrukcija su od termoizolacionih panela $d=12\text{cm}$.

Instalacije:

U novoprojektovanom objektu su predviđene instalacije vodovoda i kanalizacije, kao i elektro instalacije jake i slabe struje i gromobranska instalacija. Priključenje objekta na distributivnu gasovodnu mrežu.

Odgovorni projektant:
Ivan Anđelić, dipl. inž. arh.
licenca br. 300 2009 03



0.9. SPECIFIKACIJA POSEBNIH DELOVA OBJEKTA

Postojeće stanje:

	ETAŽA	m ²
BRUTO POVRŠINA	PRIZEMLJE	228

Novoprojektovano stanje:

	ETAŽA	m ²
NETO POVRŠINA	PRIZEMLJE	167.28
UKUPNA NETO SVIH ETAŽA		167.28
BRUTO POVRŠINA	PRIZEMLJE	192.63
UKUPNA BRUTO SVIH ETAŽA		192.63


UKUPNA NETO POVRŠINA..... 167.28m²
UKUPNA BRUTO POVRŠINA..... 192.63m²

Glavni projektant:
Ivan Anđelić, dipl. inž. arh.
licenca br. 300 2009 03



0.10. GRAFIČKI PRILOZI

01. Situacioni plan sa osnovom krova	1:250
02. Situaciono-nivelacioni plan sa osnovom prizemlja	1:250
03. Situaciono-nivelacioni plan sa prikazom saobraćajnog rešenja	1:250
04. Situacioni plan sa prikazom sinhron-plana instalacija	1:250
05. Osnova prizemlja	1:100
06. Osnova krovnih ravni	1:100
07. Presek A-A	1:100
08. Presek B-B	1:100

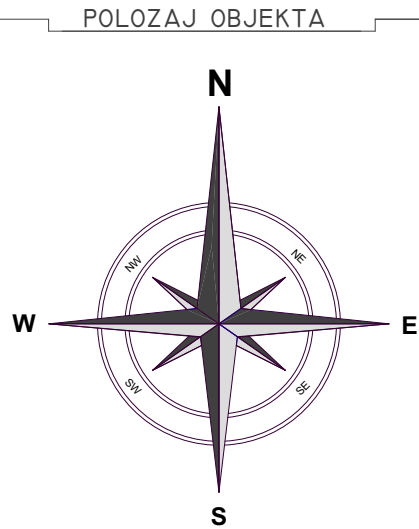

ЛЕГЕНДА

- Граница подручја урбанистичког пројекта
- Граница катастарских парцела
- Објект самоуслугне аутоперионице
- Постојећи објект - магацин ситног материјала
- Део постојећег објекта магацина ситног материјала који се уклања
- Ознака за улаз/излаз у објект
- Положај контејнера за смеће
- Интерне саобраћајне површине - саобраћајнице плато и паркинг простор
- Травњак
- Јавна саобраћајна површина - улица Јасички пут (градска магистрала)
- Јавна саобраћајна површина - улица са југоисточне стране локације

LEGENDA :

- Катастарско stanje
- Фактичко stanje
- Телефон
- Вода
- Канализација
- Гасовод

overava:
Direktor,

GEOURBAN DOO Krusevac

NAZIV INVESTITORA
Djordjevic Goran, Kruševac

NAZIV OBJEKTA
IZGRADNJA SAMOUSLUZNE PERIONICE
,SPRATNOSTI "Pr"
na K.P. 2197 K.O. Lazarica,
Kruševac

ODNOSNA VRSTE TEHNIKE DOKUMENTACIJE
IDR

NAZIV CRTEZA / GRAFIČKOG PRILOGA
SITUACIONO NIVELACIONI
PLAN SA OSNOVOM
KROVA

RAZMERA
1 : 250

IME, PREZIME I
BROJ IZDAŠTVA
ODGOVORNI
IVAN ANDELIĆ dia.
lic.br.300 2009 03

DATUM IZRADA CRTEZA
oktobar, 2024.g

BROJ CRTEZA
01


LEGENDA :

- Katastarsko stanje
Fakticko stanje
Telefon
Voda
Kanalizacija
Gasovod

overava:
Direktor,

GEOURBAN DOO Krusevac

POLOZAJ OBJEKTA

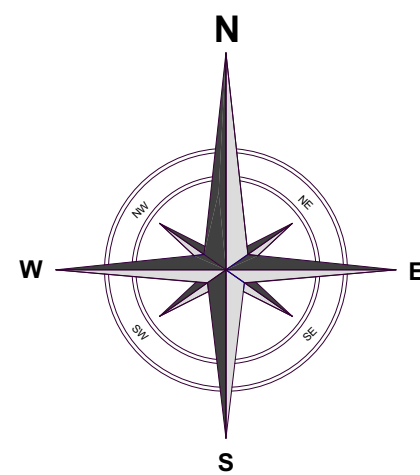

ЛЕГЕНДА

- Граница подручја урбанистичког пројекта
Граница катастарских парцела
Објект самоуслугне аутоперионице
Постојећи објекат - магацин ситног материјала
Део постојећег објекта магацина ситног материјала који се уклања
Ознака за улаз/излаз у објекат
Положај контејнера за смеће
Интерне саобраћајне површине - саобраћајнице
плато и паркинг простор
Травњак
Јавна саобраћајна површина - улица Јасички пут
(градска магистрала)
Јавна саобраћајна површина - улица са југоисточне
стране локације

NAZIV INVESTITORA

Djordjevic Goran, Kruševac

NAZIV OBJEKTA

IZGRADNJA SAMOUSLUZNE PERIONICE
„SPRATNOSTI "Pr"
na K.P. 2197 K.O. Lazarica,
Kruševac

ODNAKA VRSTE TEHNIKE DOKUMENTACIJE

IDR

NAZIV CRTEZA / GRAFIČKOG PRILOGA

SITUACIONO NIVELACIONI
PLAN SA OSNOVOM
PRIZEMLJA

RAZMERA

1 : 250

IME, PREZIME I
BROJ IZDAJA
ODGOVORNI ZA
PROJEKTOVANJE

IVAN ANDELIĆ dia.
lic.br.300 2009 03

DATA


02

DATUM IZDAJE CRTEZA

oktobar, 2024.g

BROJ CRTEZA

02

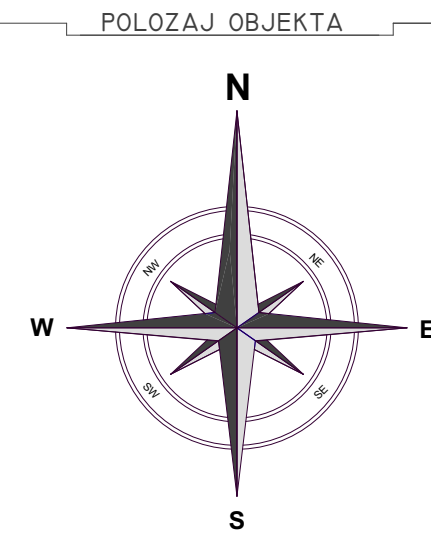



ЛЕГЕНДА

- Граница подручја урбанистичког пројекта
- Граница катастарских парцела
- Објект самоуслугне аутоперионице
- Постојећи објект - магацин ситног материјала
- Део постојећег објекта магацина ситног материјала који се уклања
- Ознака за улаз/излаз у објект
- Положај контејнера за смеће
- Интерне саобраћајне површине - саобраћајнице плато и паркинг простор
- Травњак
- Јавна саобраћајна површина - улица Јасички пут (градска магистрала)
- Јавна саобраћајна површина - улица са југоисточне стране локације


LEGENDA :

- Катастарско stanje
- Фактичко stanje
- Телефон
- Вода
- Канализација
- Гасовод

NAZIV INVESTITORA Djordjevic Goran, Kruševac	
NAZIV OBJEKTA IZGRADNJA SAMOUSLUZNE PERIONICE „SPRATNOSTI “Pr” na K.P. 2197 K.O. Lazarica, Krusevac	
ODNAKA VRSTE TEHNIKE DOKUMENTACIJE IDR	
NAZIV CRTEZA / GRAFIČKOG PRILOGA SITUACIONO NIVELACIONI PLAN SA SAOBRAĆAJNIM RESENJEM	
RAZMERA 1 : 250	
IME, PREZIME I BROJ IZDAJA ODGOVORNI ZA PROJEKTOVANJE	IVAN ANDELIĆ dia. lic.br.300 2009 03
DATUM IZRADE CRTEZA oktobar, 2024.g	
BROJ CRTEZA 03	

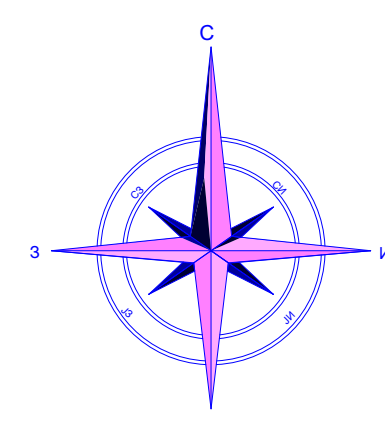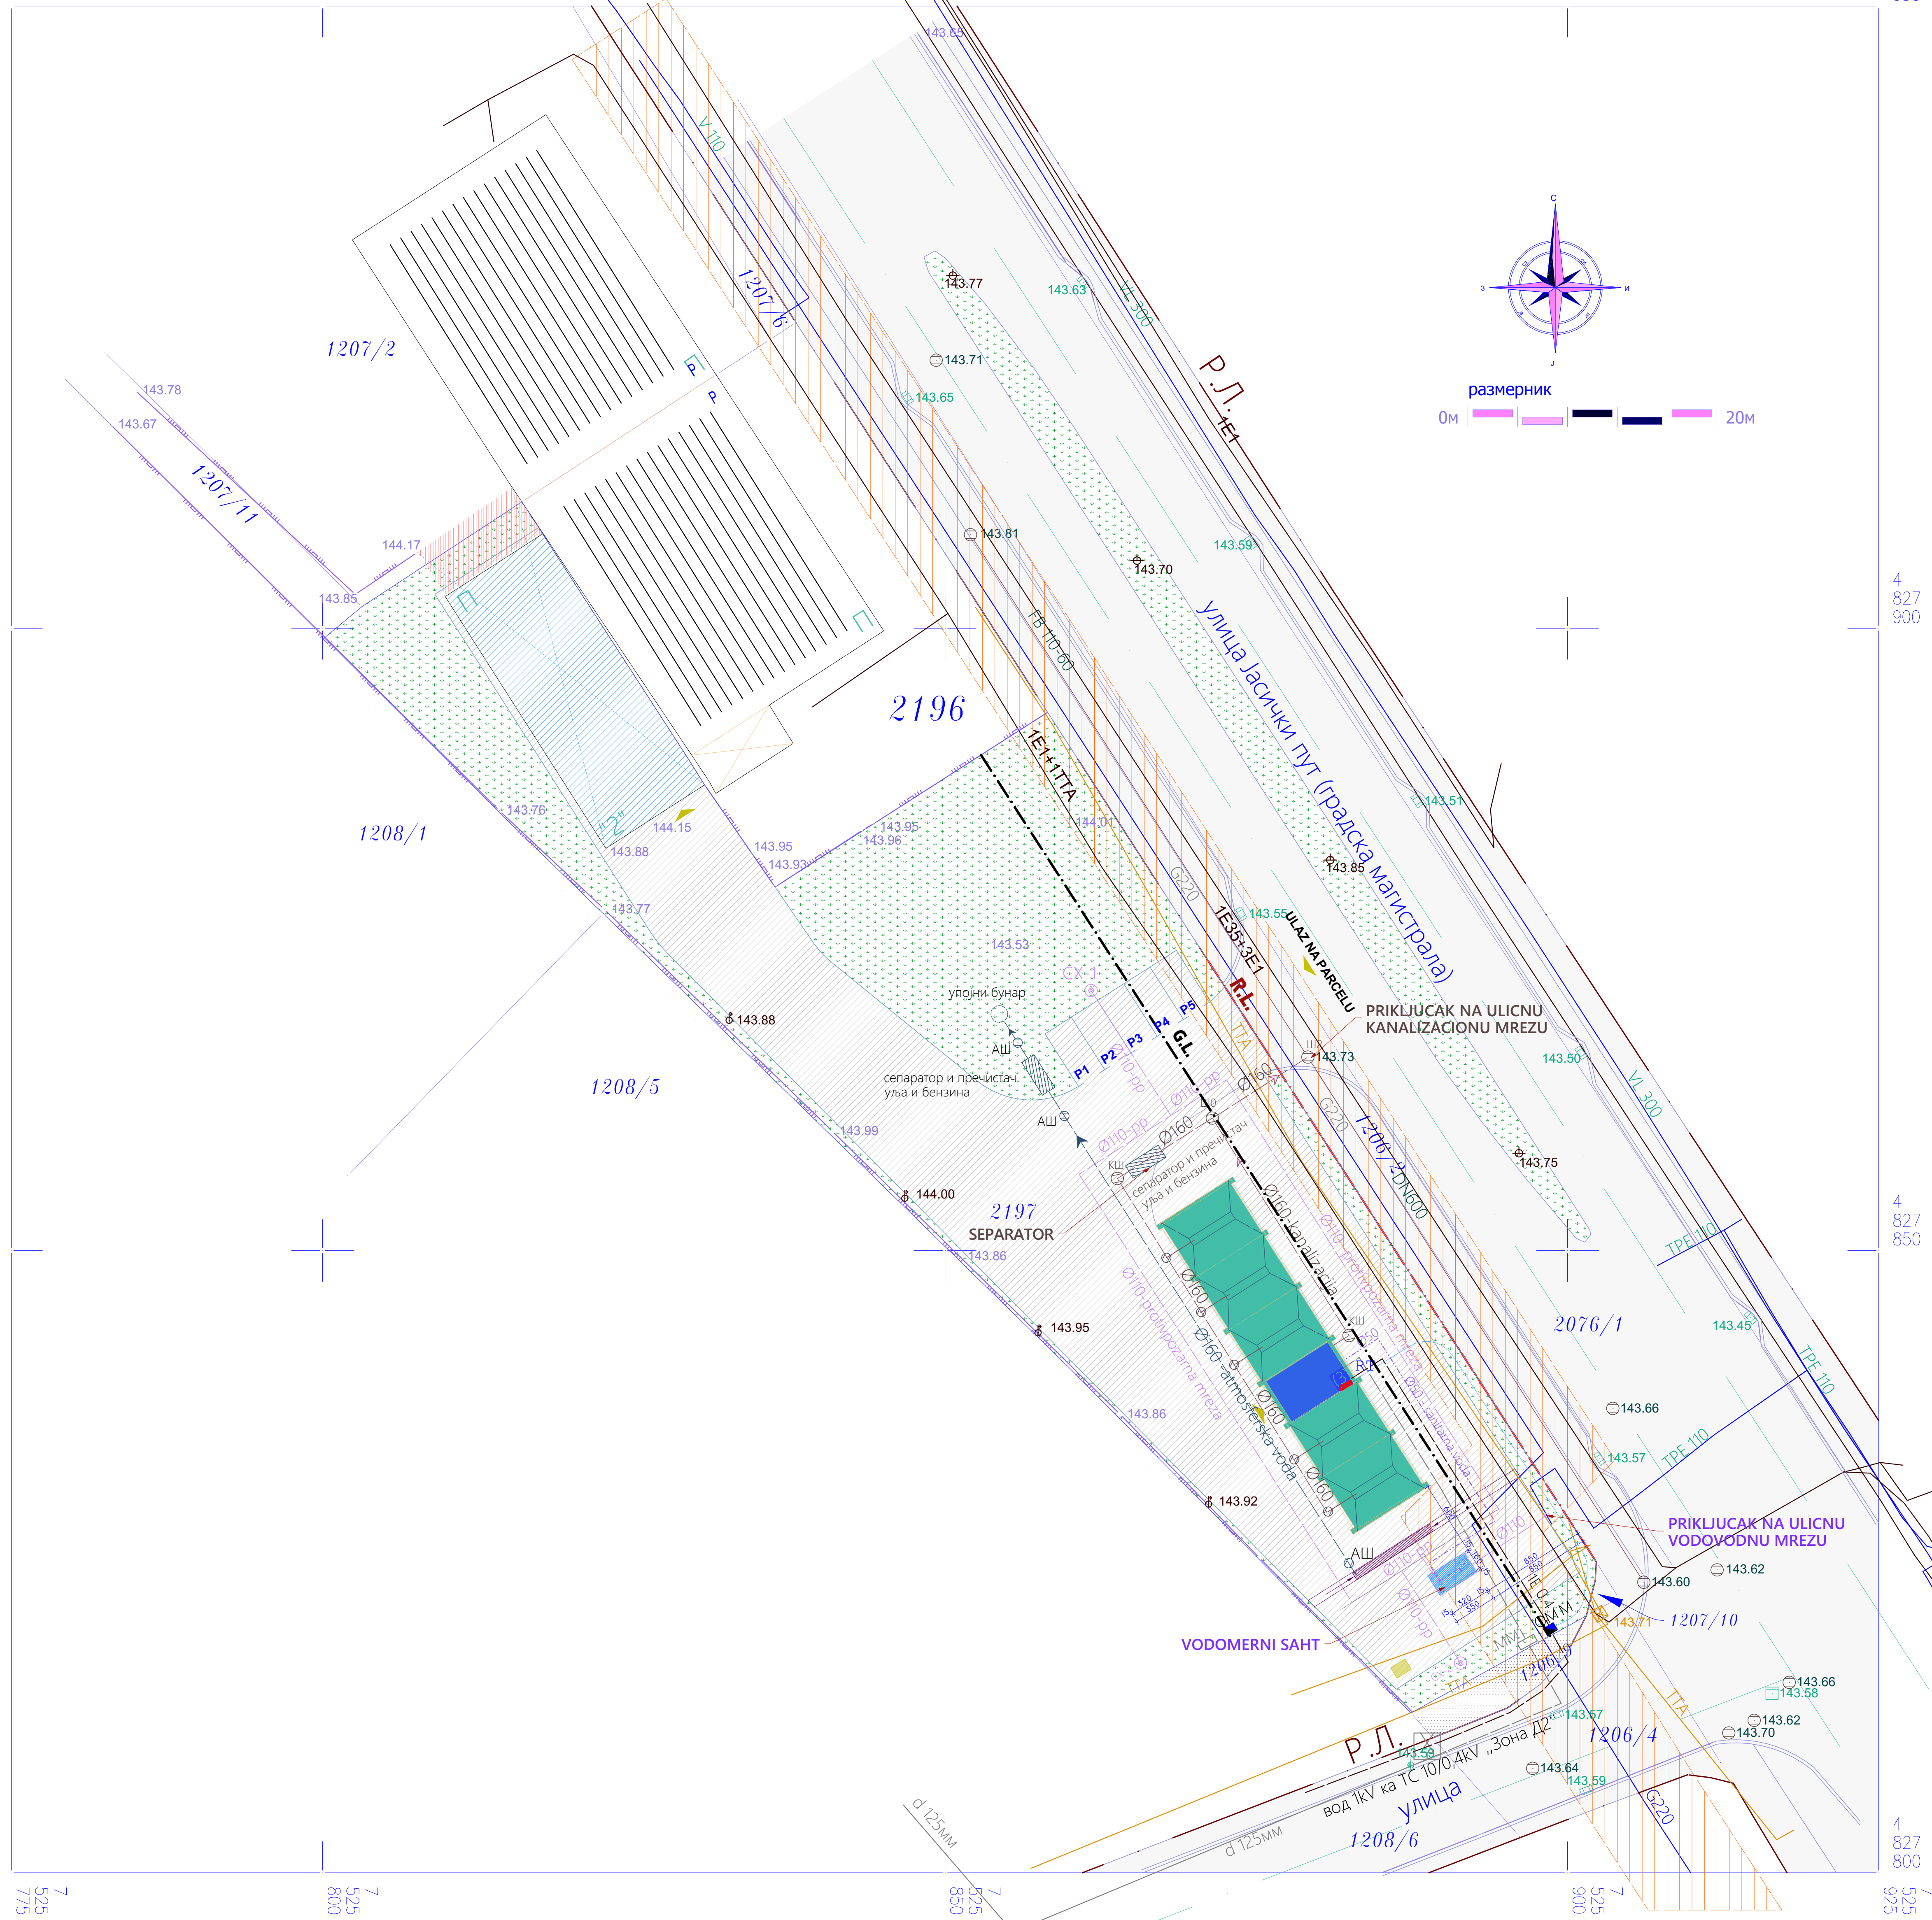

размерник
0м 20м

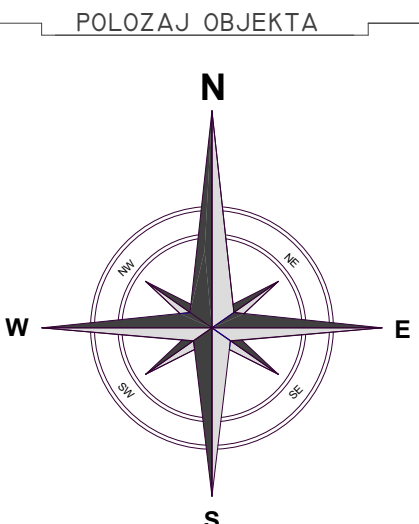

ЛЕГЕНДА

- Граница подручја урбанистичког пројекта
- Постојећа водоводна мрежа
- Постојећа канализација
- Постојеће електроинсталације (ПДР зоне А и Д)
- Постојећи телекомуникациони водови
- Постојећи гасовод (П Србијагас)
- Постојећи гасовод (Boss construction)
- Зона заштите гасовода (ПДР зоне А и Д)
- Пројектована санитарна водоводна мрежа
- Пројектована хидрантска водоводна мрежа
- Пројектована мрежа фекалне канализације
- Водомерни шахт
- Прикључни канализациони шахт
- Сливна површина у боксевима
- Каналета са сливником
- Шахт зауљене канализације
- Сепаратор уља и бензина
- Сабирни шахт са таложником
- Пројектовани подземни ЕЕ каблови
- Орман мерног места
- Планирани гасоводни прикључак
- Мерно место
- Спољни хидрант
- Контролни шахт
- Упојни бунар

NAZIV INVESTITORA
Djordjevic Goran, Kruševac

NAZIV OBJEKTA
IZGRADNJA SAMOPOSREDAVANJE PERIONICE
„SPRATNOSTI “Pr”
na K.P. 2197 K.O. Lazarica,
Kruševac

ODNOSNA VRSTA TEHNIČKE DOKUMENTACIJE

IDR

NAZIV CRTEŽA / GRAFIČKOG PRILOGA

SITUACIONI PLAN
SA PRIKAZOM
SINHRO PLANA INSTALACIJA

RAZMERA


1 : 250

IME, PREZIME I
BROJ IZDAJA
ODGOVORNI
IVAN ANĐELIĆ dia.
lic.br.300 2009 03

DATUM IZDAJE CRTEŽA
oktobar, 2024.g

BROJ CRTEŽA
04

LEGENDA MATERIJALA		
	OPREMLJEN BETON	FB - FER. BETON
	IZOLACIJA	TI - LIP - TI - LIP
	CIKLOPSKI ZID	PP - FASADNI TERMO PANEEL
	ST. KAMEN	

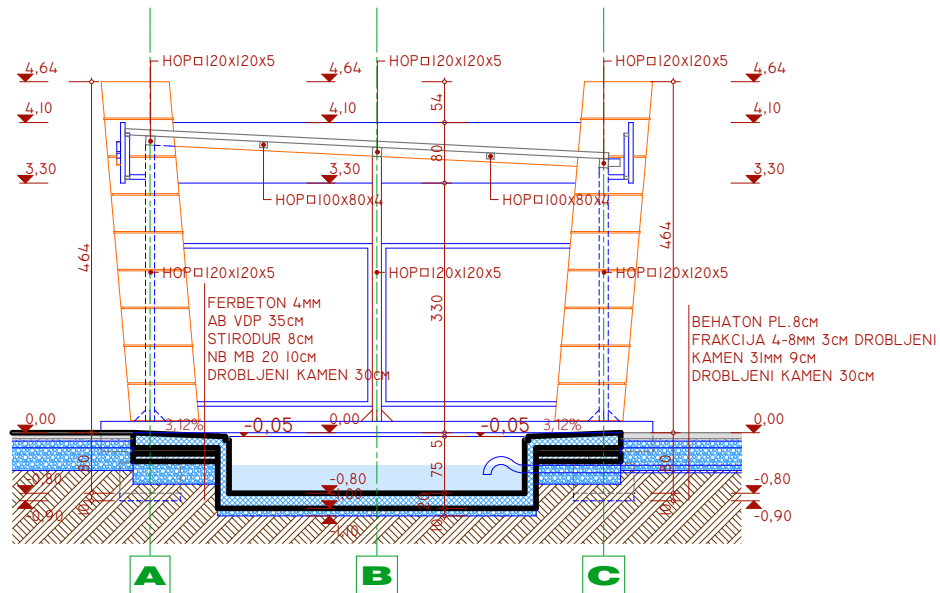

IZVOD PROJEKTA	
Djordjević Goran, Križevci	
IZVRŠIO:	
IZDANJE: 1.0	
IZDANJE: 1.0	
na K.P. 215P K.O. Laganica, Križevci	
IDR	
PRESEK	
A : A	
1 : 100	
IZ. PROJEKTA:	IVAN ANĐELIĆ d.o.o.
oktobar, 2024.g	
07	

