


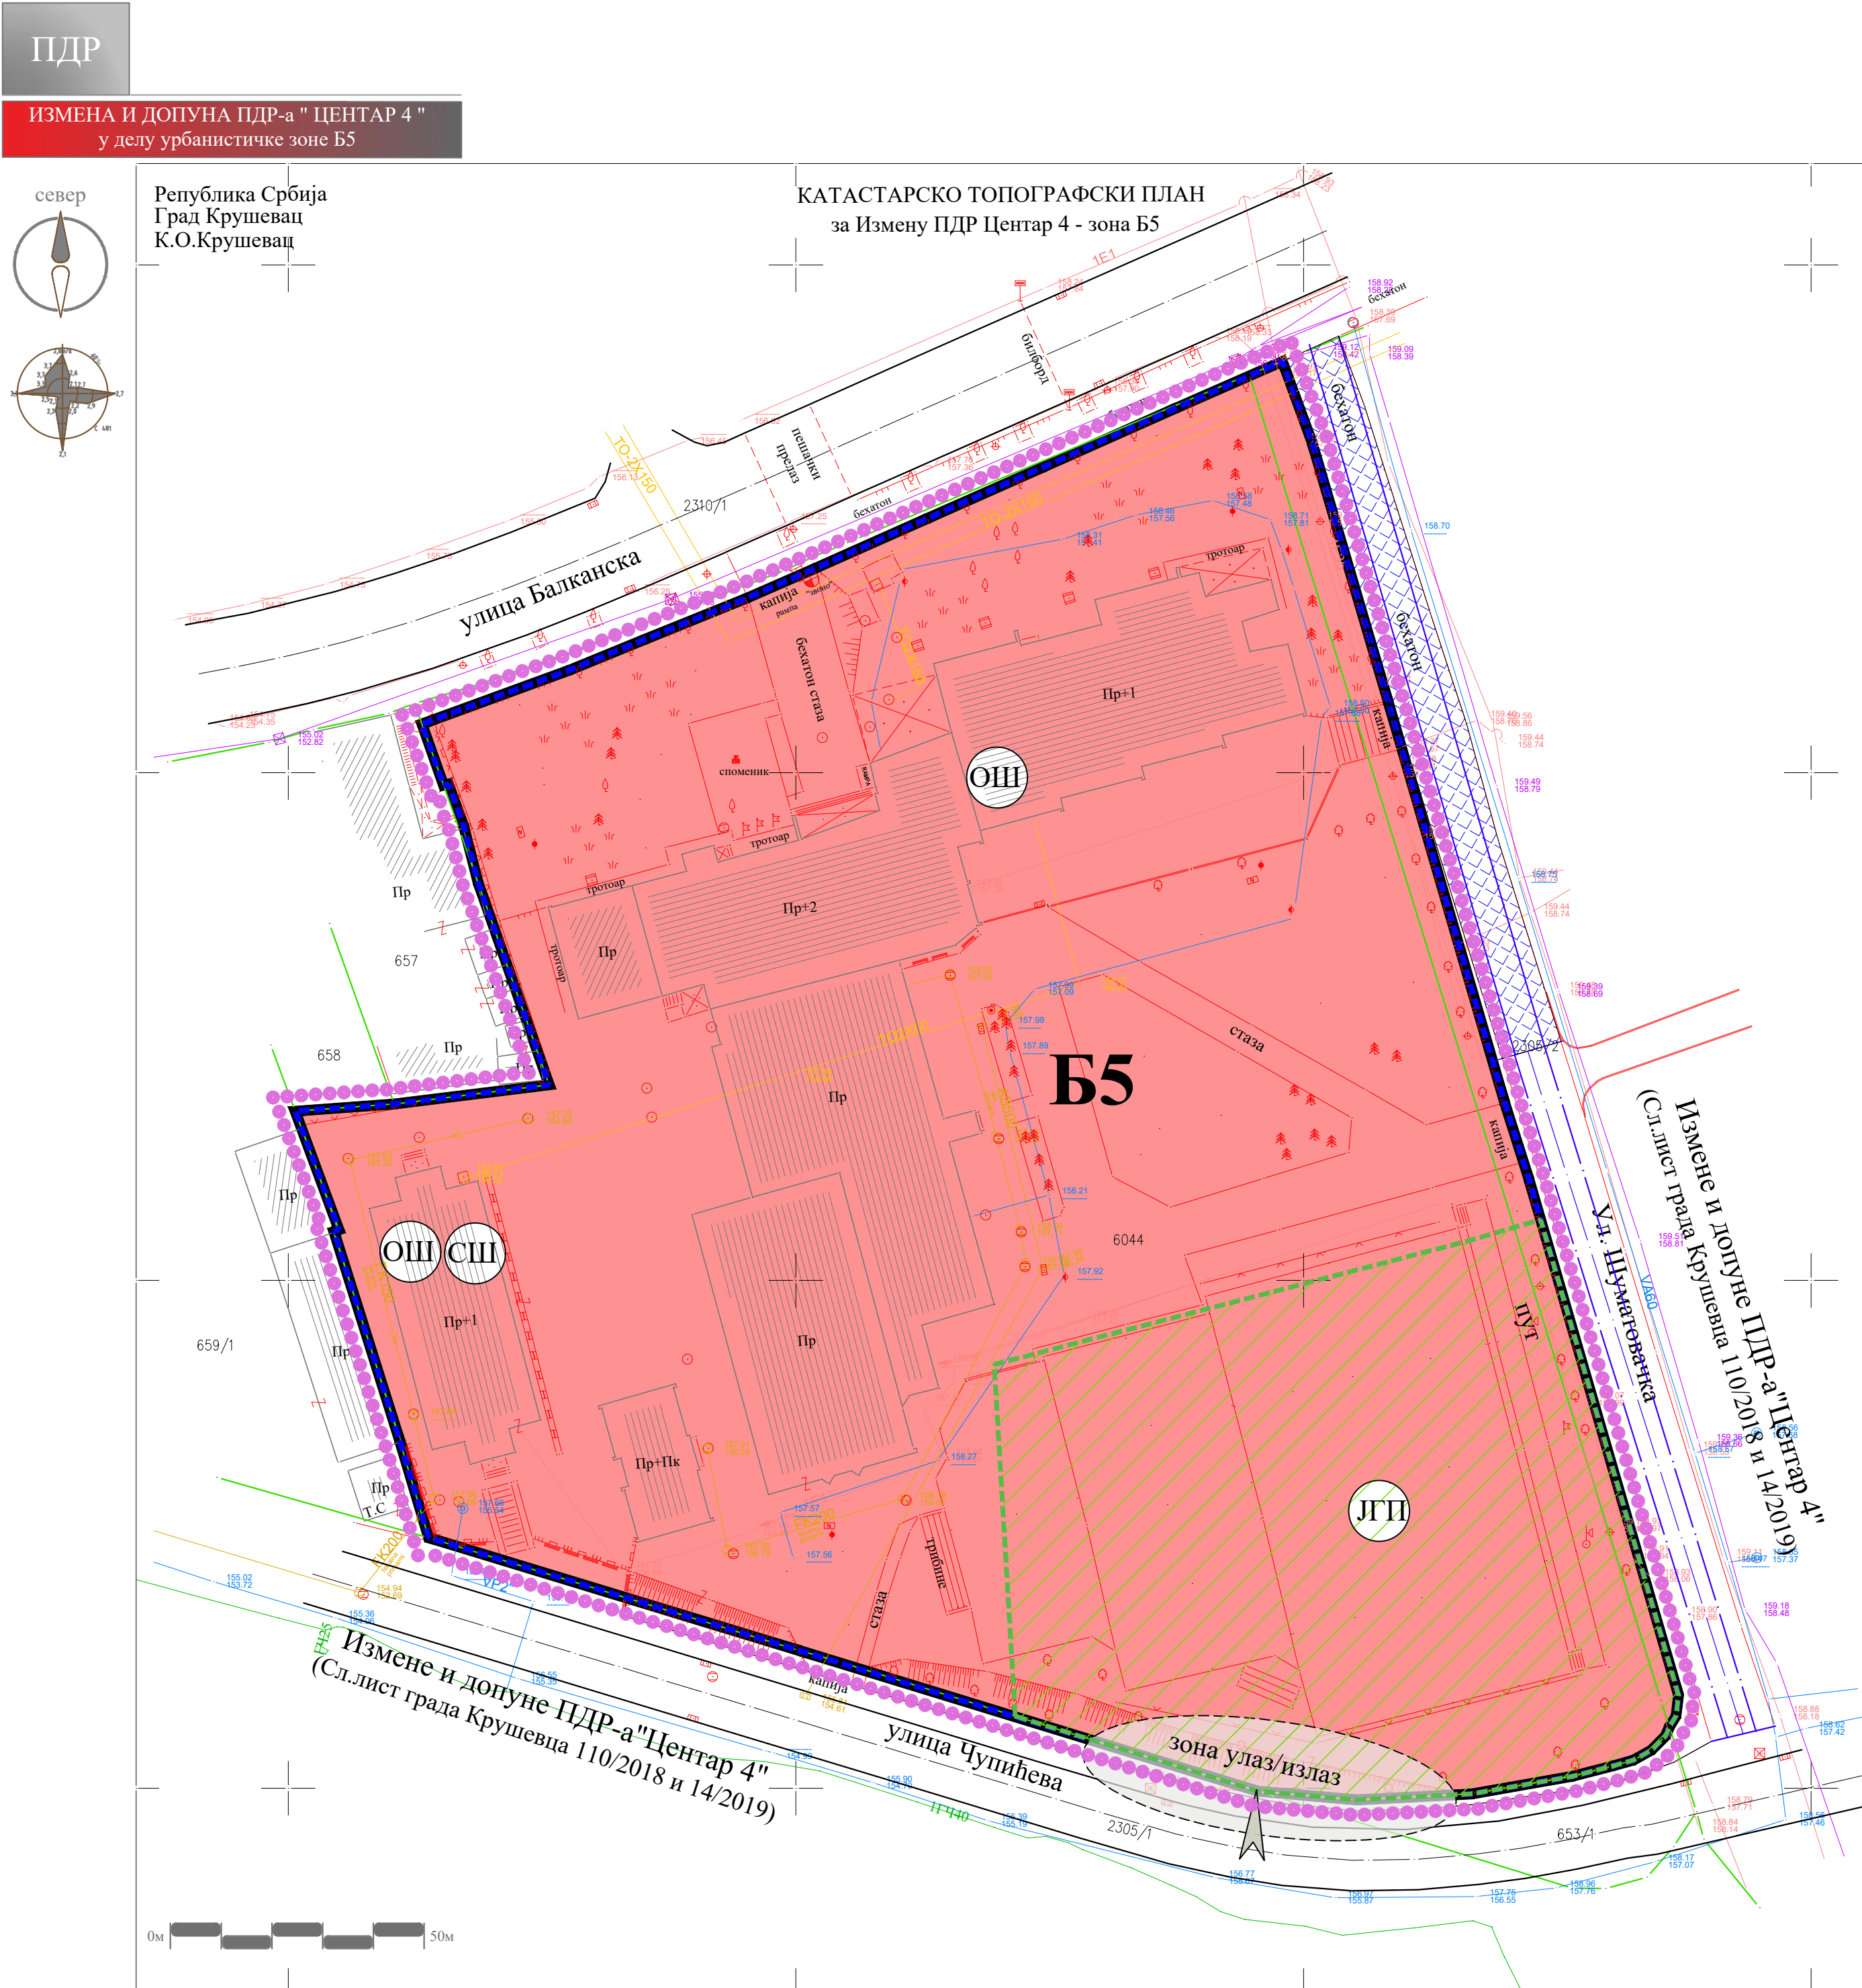

- ЛЕГЕНДА**
- Граница Измене и допуне плана детаљне регулације
 - Граница урбанистичке зоне
 - Катастарска граница парцеле
 - Фактичко стање
- Б5** Ознаке урбанистичке зоне
- НАМЕНА ПОВРШИНА**
*категорија намене земљишта према класификацији у планском документу вишег реда
- ПОВРШИНЕ И ОБЈЕКТИ ЈАВНЕ НАМЕНЕ**
- Јавне функције - површина за објекте образовања
 - ОШ Основна школа
 - СШ Средња школа
- САОБРАЋАЈНА ИНФРАСТРУКТУРА**
- Површина за стационирани саобраћај
 - ЈПГ Јавна гаража- подземна
- Улица у насељу - постојећа
- Колско-пешачка стаза - постојећа
- Пешачка стаза - постојећа
- ТЕХНИЧКА И КОМУНАЛНА ИНФРАСТРУКТУРА**
- Електроенергетски водови - постојећи
 - Водовод - постојећи
 - Канализација - постојећа
 - ТК вод - постојећи
 - Гасовод - постојећи
 - Топловод - постојећи




Г Р А Д К Р У Ш Е В А Ц



ЦЕНТАР 4

ИЗМЕНА И ДОПУНА
ПДР-а "ЦЕНТАР 4"

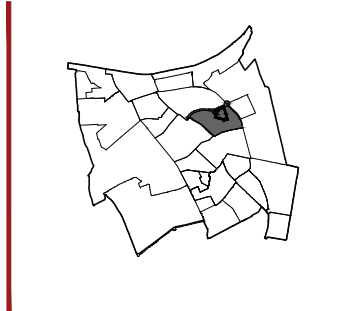

положај у обухвату
ПГР-а Центар

ОБЕРАВА

Председник Комисије за планове

Орган надлежан за послове
урбанистичког планирања

ЈАВНО ПРЕДУЗЕЋЕ ЗА УРБАНИЗАМ И ПРОЈЕКТОВАЊЕ КРУШЕВАЦ

ИЗМЕНЕ И ДОПУНЕ ПЛАНА ДЕТАЉНЕ РЕГУЛАЦИЈЕ
"ЦЕНТАР 4" У ДЕЛУ УРБАНИСТИЧКЕ ЗОНЕ Б5

графички прилог:

ПЛАНИРАНА НАМЕНА ПОВРШИНА

руководилац израде:
одговорни урбаниста:
Лидија Богићевић, дипл.инж.арх.
лиценца број 200 0791 04

размера:
1:500

док. бр. (вер.):
РЈУ

лист:
02