


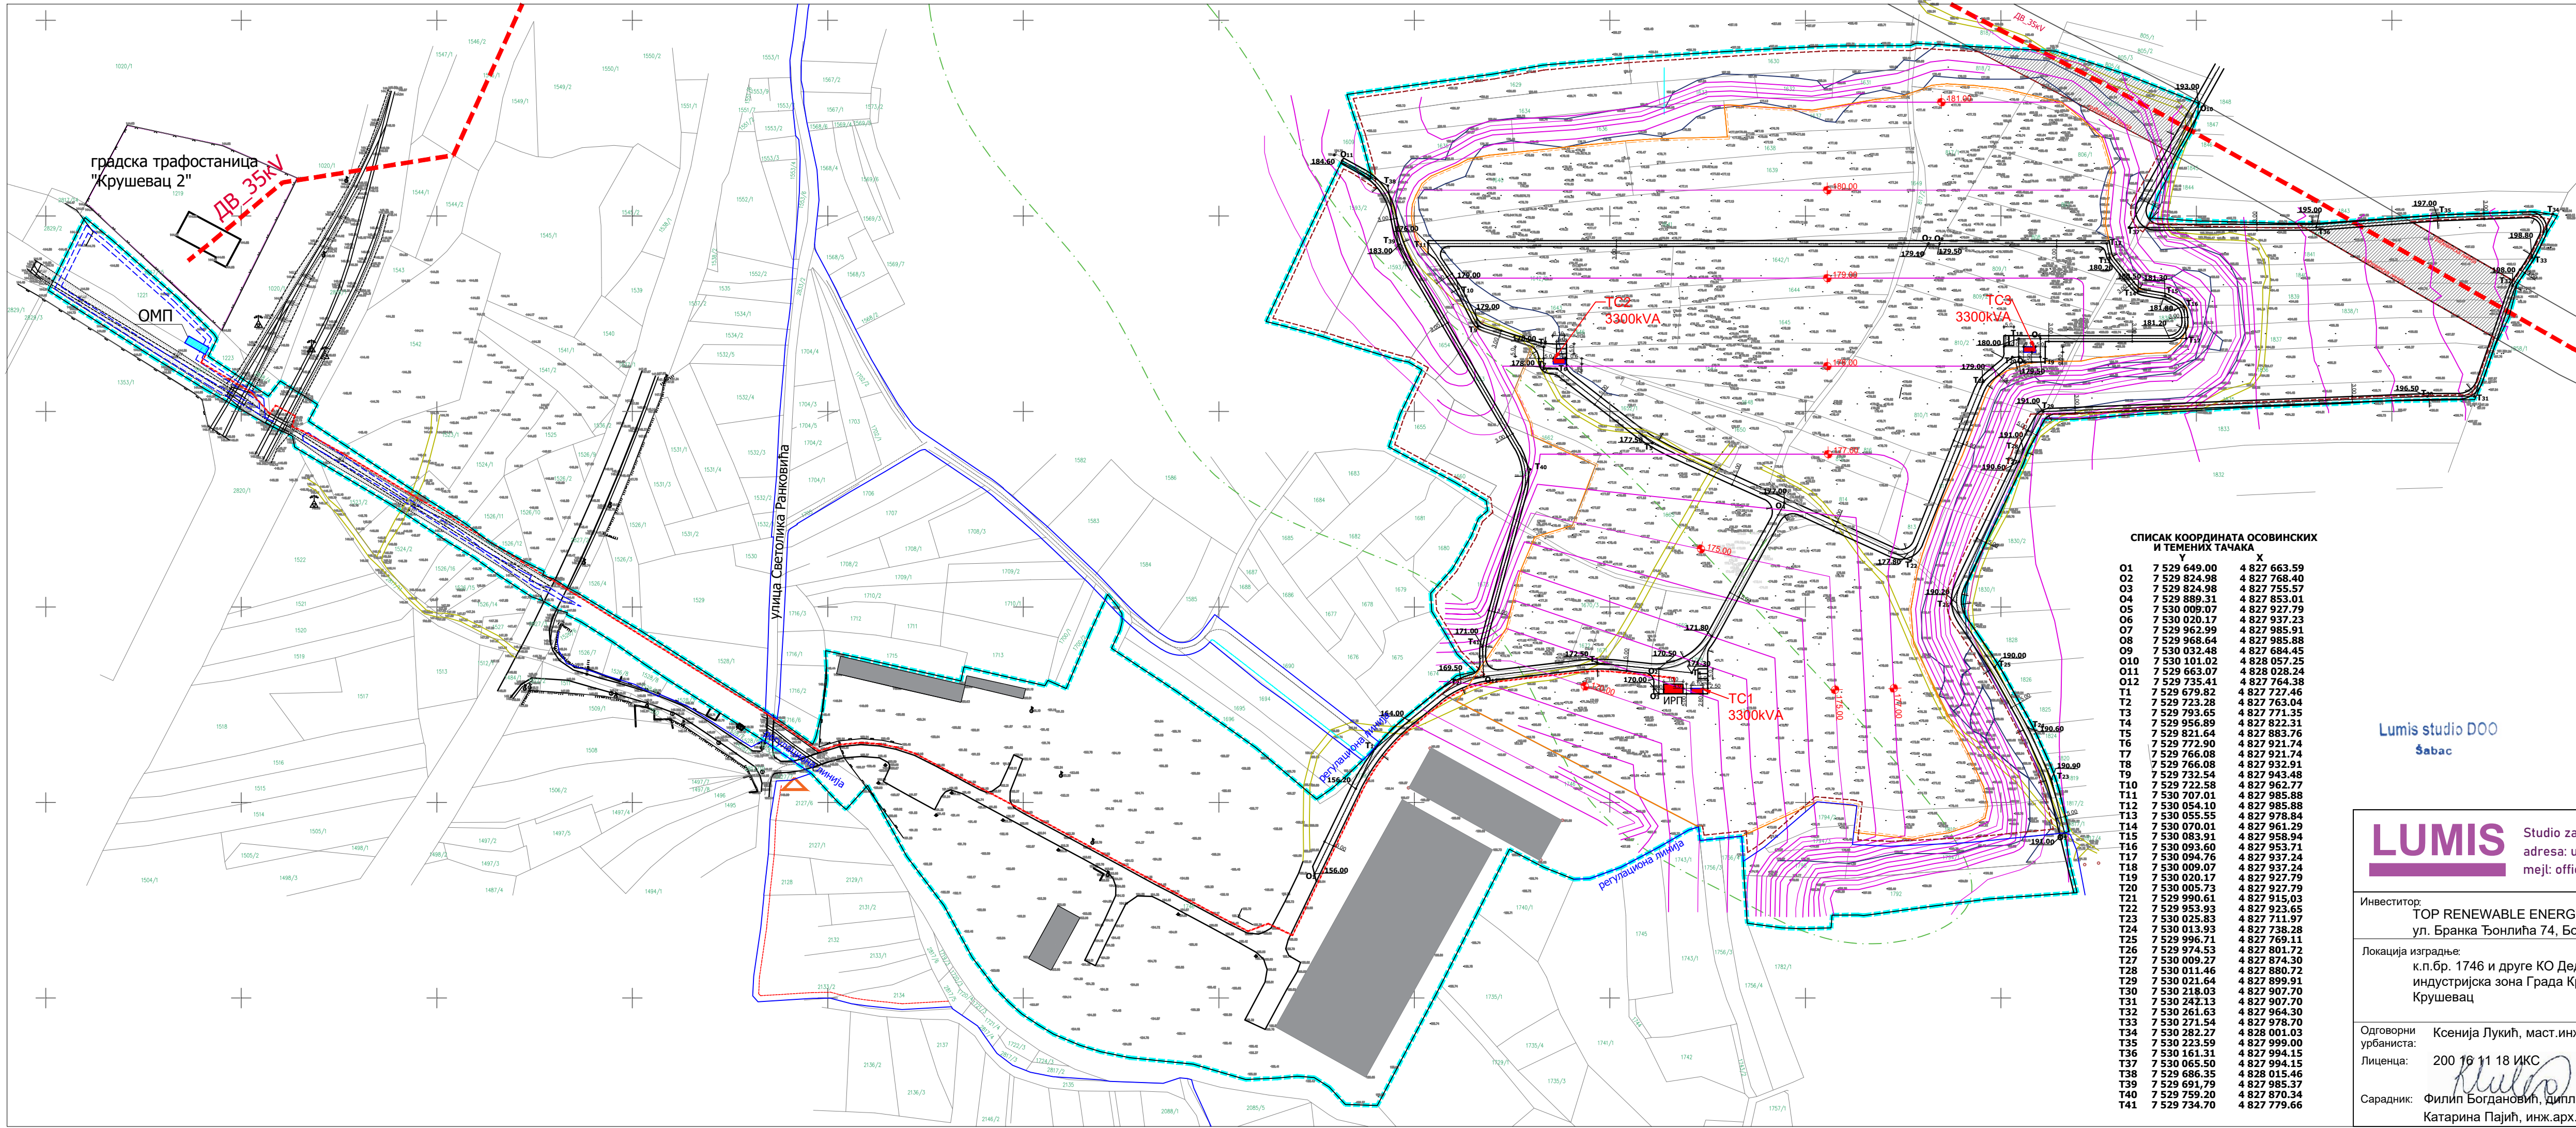

ЛЕГЕНДА:

- обухват урбанистичког пројекта
- катастарско стање
- земљани путеви
- број катастарске парцеле
- регулациона линија
- грађевинска линија
- интерне саобраћајнице
- зона доњег платоа за постављање панела
- изохипса- постојећи терен
- изохипса- планирани терен
- оријентациона траса дистрибутивног кабла
- далековод
- објекат трафостанице
- објекат места прикључења
- интерно разводно постројење
- заштитна зона далековода
- подручје средње ерозије
- постојећи објекти фабричког комплекса
- колски и пешачки улаз на парцелу

СПИСАК КООРДИНАТА ОСОВИНСКИХ И ТЕМЕНИХ ТАЧКА

	Y	X
O1	7 529 649.00	4 827 663.59
O2	7 529 824.98	4 827 768.40
O3	7 529 824.98	4 827 755.57
O4	7 529 889.31	4 827 853.01
O5	7 530 009.07	4 827 927.79
O6	7 530 020.17	4 827 937.23
O7	7 529 962.99	4 827 985.91
O8	7 529 968.64	4 827 985.88
O9	7 530 032.48	4 827 684.45
O10	7 530 101.02	4 828 057.25
O11	7 529 663.07	4 828 028.24
O12	7 529 735.41	4 827 764.38
T1	7 529 679.82	4 827 727.46
T2	7 529 723.28	4 827 763.04
T3	7 529 793.65	4 827 771.35
T4	7 529 956.89	4 827 822.31
T5	7 529 821.64	4 827 883.76
T6	7 529 772.90	4 827 921.74
T7	7 529 766.08	4 827 921.74
T8	7 529 766.08	4 827 932.91
T9	7 529 732.54	4 827 943.46
T10	7 529 722.58	4 827 962.77
T11	7 530 707.01	4 827 985.88
T12	7 530 054.10	4 827 985.88
T13	7 530 055.55	4 827 978.84
T14	7 530 070.01	4 827 961.29
T15	7 530 083.91	4 827 958.94
T16	7 530 093.60	4 827 953.71
T17	7 530 094.76	4 827 937.24
T18	7 530 009.07	4 827 937.24
T19	7 530 020.17	4 827 927.79
T20	7 530 005.73	4 827 927.79
T21	7 529 990.61	4 827 915.03
T22	7 529 953.93	4 827 923.65
T23	7 530 025.83	4 827 711.97
T24	7 530 013.93	4 827 738.28
T25	7 529 996.71	4 827 769.11
T26	7 529 974.53	4 827 801.72
T27	7 530 009.27	4 827 874.30
T28	7 530 011.46	4 827 880.72
T29	7 530 021.64	4 827 899.91
T30	7 530 218.03	4 827 907.70
T31	7 530 242.13	4 827 907.70
T32	7 530 261.63	4 827 964.30
T33	7 530 271.54	4 827 978.70
T34	7 530 282.27	4 828 001.03
T35	7 530 223.59	4 827 999.00
T36	7 530 161.31	4 827 994.15
T37	7 530 065.50	4 827 994.15
T38	7 529 686.35	4 828 015.46
T39	7 529 691.79	4 827 985.37
T40	7 529 759.20	4 827 870.34
T41	7 529 734.70	4 827 779.66

Lumis studio DOO
Šabac

LUMIS

Studio za urbanizam, arhitekturu i inženjering "Lumis Studio" d.o.o. Šabac,
adresa: ul.Ljube Stojanovića 30, Šabac, PIB 114375155; MB: 22014021,
mejl: office.lumis@gmail.com

Инвеститор:
TOP RENEWABLE ENERGY 2023 d.o.o Богатић
ул. Бранка Ђонлића 74, Богатић

Израда урбанистичког пројекта:
"СТУДИО ЛУМИС" Д.О.О. Шабац

Локација изградње:
к.п.бр. 1746 и друге КО Дедина,
индустријска зона Града Крушевца,
Крушевац

Врста плана или пројекта:
УРБАНИСТИЧКИ ПРОЈЕКАТ ЗА ИЗГРАДЊУ СОЛАРНЕ
ЕЛЕКТРАНЕ "КРУШЕВАЦ 1-ЦИГЛАНА" ИНСТАЛИСАНЕ
СНАГЕ 9.99MW НА К.П.БР. 1746 И ДРУГЕ КО ДЕДИНА,
ИНДУСТРИЈСКА ЗОНА ГРАДА КРУШЕВЦА

Одговорни
урбаниста:

Ксенија Лукић, маг.инж.арх.

Назив цртежа:
ПЛАН НИВЕЛАЦИЈЕ И РЕГУЛАЦИЈЕ ТЕРЕНА
са приказом изохипси планираног терена

Лиценца:
200 16 11 18 ИКС

Сарадник:
Филип Богдановић, дипл.инж.саб.б.
Катарина Пајић, инж.арх.

1:2000

5

датум:
април 2025.