


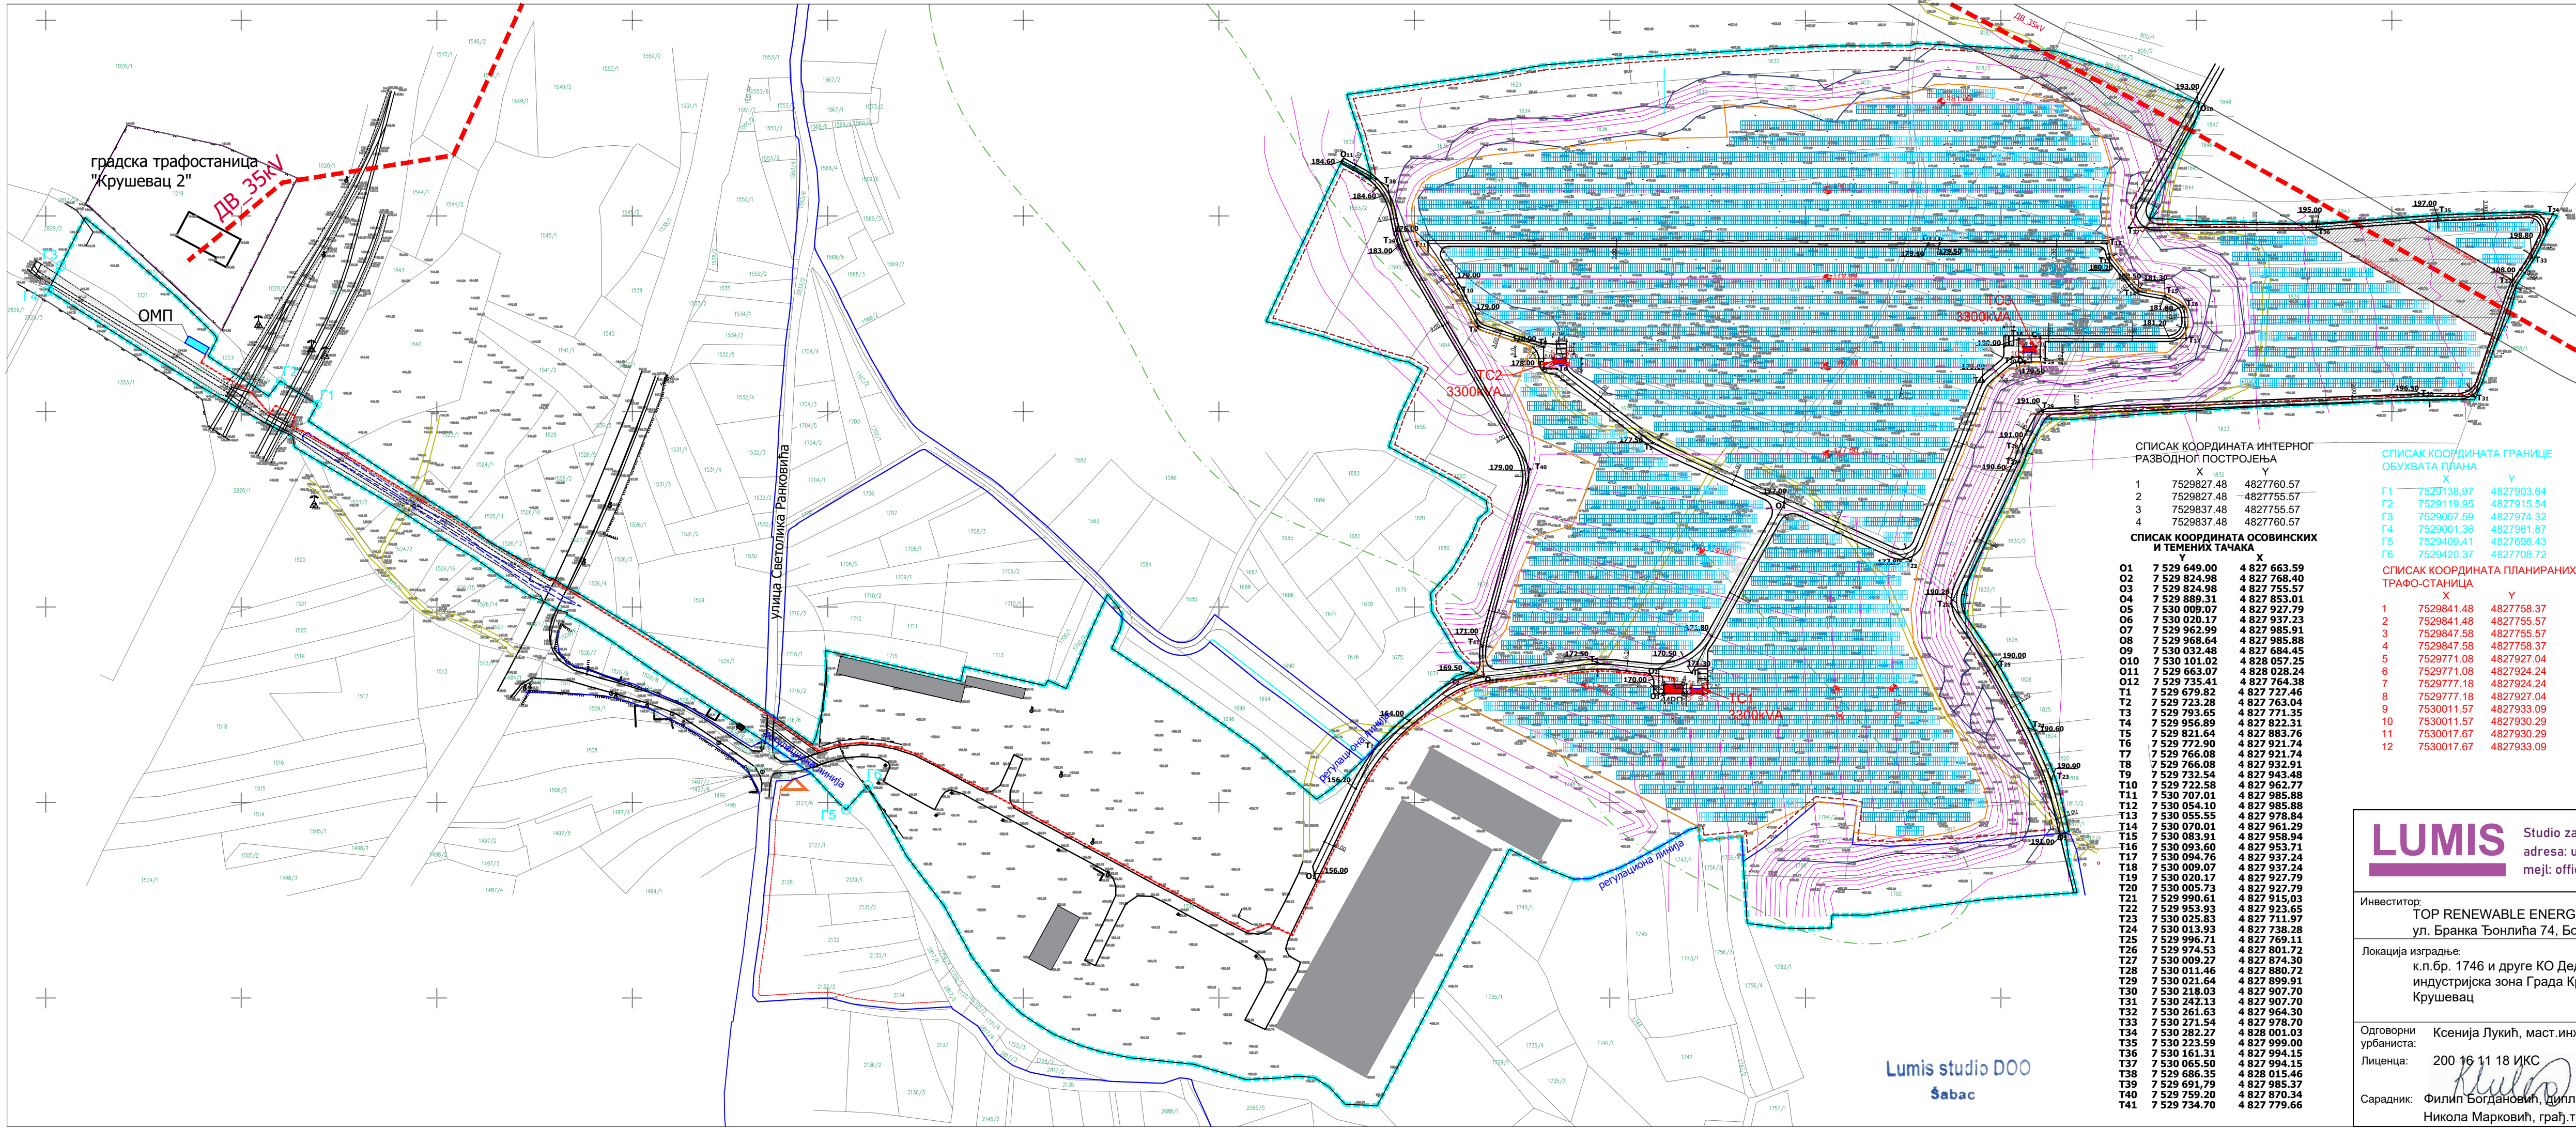

ЛЕГЕНДА:

- обухват урбанистичког пројекта
- катастарско стање
- земљани путеви
- број катастарске парцеле
- регулациона линија
- грађевинска линија
- интерне саобраћајнице
- зона доњег платоа за постављање панела
- изохипса- постојећи терен
- изохипса- планирани терен
- оријентациона траса дистрибутивног кабла
- далековод
- објекат трансформације
- објекат места прикључења
- интерно разводно постројење
- заштитна зона далекова
- подручје средње ерозије
- постојећи објекти фабричког комплекса
- фотонапонски панели
- копски и пешачки улаз на парцели
- темена тачка
- осовинска тачка
- тачка границе обухвата УП-а
- тачка зоне изградње ИРП-а
- тачка зоне изградње ТС

СПИСАК КООРДИНАТА ИНТЕРНОГ
РАЗВОДНОГ ПОСТРОЈЕЊА

	X	Y
1	7529827.48	4827760.57
2	7529827.48	4827755.57
3	7529837.48	4827755.57
4	7529837.48	4827760.57

СПИСАК КООРДИНАТА ОСОВИНСКИХ
И ТЕМЕННИХ ТАЧКА

	X	Y
01	7 529 649.00	4 827 663.59
02	7 529 824.98	4 827 768.40
03	7 529 824.98	4 827 755.57
04	7 529 889.31	4 827 853.01
05	7 530 009.07	4 827 927.79
06	7 530 020.17	4 827 937.23
07	7 529 962.99	4 827 985.91
08	7 529 968.64	4 827 985.88
09	7 530 032.48	4 827 984.45
010	7 530 101.02	4 828 057.25
011	7 529 663.07	4 828 028.24
012	7 529 735.41	4 827 764.38
T1	7 529 679.82	4 827 727.46
T2	7 529 723.28	4 827 763.04
T3	7 529 793.65	4 827 771.35
T4	7 529 956.89	4 827 822.31
T5	7 529 821.64	4 827 883.76
T6	7 529 772.90	4 827 921.74
T7	7 529 766.08	4 827 921.74
T8	7 529 766.08	4 827 932.91
T9	7 529 732.54	4 827 943.46
T10	7 529 722.58	4 827 962.77
T11	7 530 707.01	4 827 985.88
T12	7 530 054.10	4 827 985.88
T13	7 530 055.55	4 827 978.84
T14	7 530 070.01	4 827 961.29
T15	7 530 083.91	4 827 958.94
T16	7 530 093.60	4 827 953.71
T17	7 530 094.76	4 827 937.24
T18	7 530 009.07	4 827 937.24
T19	7 530 020.17	4 827 927.79
T20	7 530 005.73	4 827 927.79
T21	7 529 990.61	4 827 915.03
T22	7 529 953.93	4 827 923.65
T23	7 530 025.83	4 827 711.97
T24	7 530 013.93	4 827 738.28
T25	7 529 996.71	4 827 769.11
T26	7 529 974.53	4 827 801.72
T27	7 530 009.27	4 827 874.30
T28	7 530 011.46	4 827 880.72
T29	7 530 021.64	4 827 899.91
T30	7 530 218.03	4 827 907.70
T31	7 530 242.13	4 827 907.70
T32	7 530 261.63	4 827 964.30
T33	7 530 271.54	4 827 978.70
T34	7 530 282.27	4 828 001.03
T35	7 530 223.59	4 827 999.00
T36	7 530 161.31	4 827 994.15
T37	7 530 065.50	4 827 994.15
T38	7 529 686.35	4 828 015.46
T39	7 529 691.79	4 827 985.37
T40	7 529 759.20	4 827 970.34
T41	7 529 734.70	4 827 779.66

СПИСАК КООРДИНАТА ГРАНИЦЕ
ОБУХВАТА ПЛАНА

	X	Y
G1	7529138.97	4827903.64
G2	7529119.95	4827915.54
G3	7529007.59	4827974.32
G4	7529001.36	4827961.87
G5	7529409.41	4827696.43
G6	7529420.37	4827708.72

СПИСАК КООРДИНАТА ПЛАНИРАНИХ
ТРАФО-СТАНИЦА

	X	Y
1	7529841.48	4827758.37
2	7529841.48	4827755.57
3	7529847.58	4827755.57
4	7529847.58	4827758.37
5	7529771.08	4827927.04
6	7529771.08	4827924.24
7	7529777.18	4827924.24
8	7529777.18	4827927.04
9	7530011.57	4827933.09
10	7530011.57	4827930.29
11	7530017.67	4827930.29
12	7530017.67	4827933.09

LUMIS

Studio za urbanizam, arhitekturu i inženjering "Lumis Studio" d.o.o. Šabac,
adresa: ul.Ljube Stojanovića 30, Šabac, PIB 114375155; MB: 22014021,
mejl: office.lumis@gmail.com

Инвеститор:
TOP RENEWABLE ENERGY 2023 d.o.o Богатић
ул. Бранка Ђонлића 74, Богатић

Израда урбанистичког пројекта:
"СТУДИО ЛУМИС" Д.О.О. Шабач

Локација изградње:
к.п.бр. 1746 и друге КО Дедина,
индустријска зона Града Крушевца,
Крушевац

Врста плана или пројекта:
УРБАНИСТИЧКИ ПРОЈЕКАТ ЗА ИЗГРАДЊУ СОЛАРНЕ
ЕЛЕКТРАНЕ "КРУШЕВАЦ 1-ЦИГЛАНА" ИНСТАЛИСАНЕ
СНАГЕ 9.99MW НА К.П.БР. 1746 И ДРУГЕ КО ДЕДИНА,
ИНДУСТРИЈСКА ЗОНА ГРАДА КРУШЕВЦА

Одговорни
урбаниста:

Ксенија Лукић, маг.инж.арх.



Лиценца:

200 16 11 18 ИКС

Сарадник:

Филип Богдановић, дипл.инж.саб
Никола Марковић, грађ.тех.

Назив цртежа:

ПЛАН НИВЕЛАЦИЈЕ И РЕГУЛАЦИЈЕ ТЕРЕНА СА
ПРИКАЗОМ САОБРАЋАЈНОГ КРЕТАЊА

Врхумена:

1:2000

лист број:

6

датум:

април 2025.

Lumis studio DOO
Šabac