


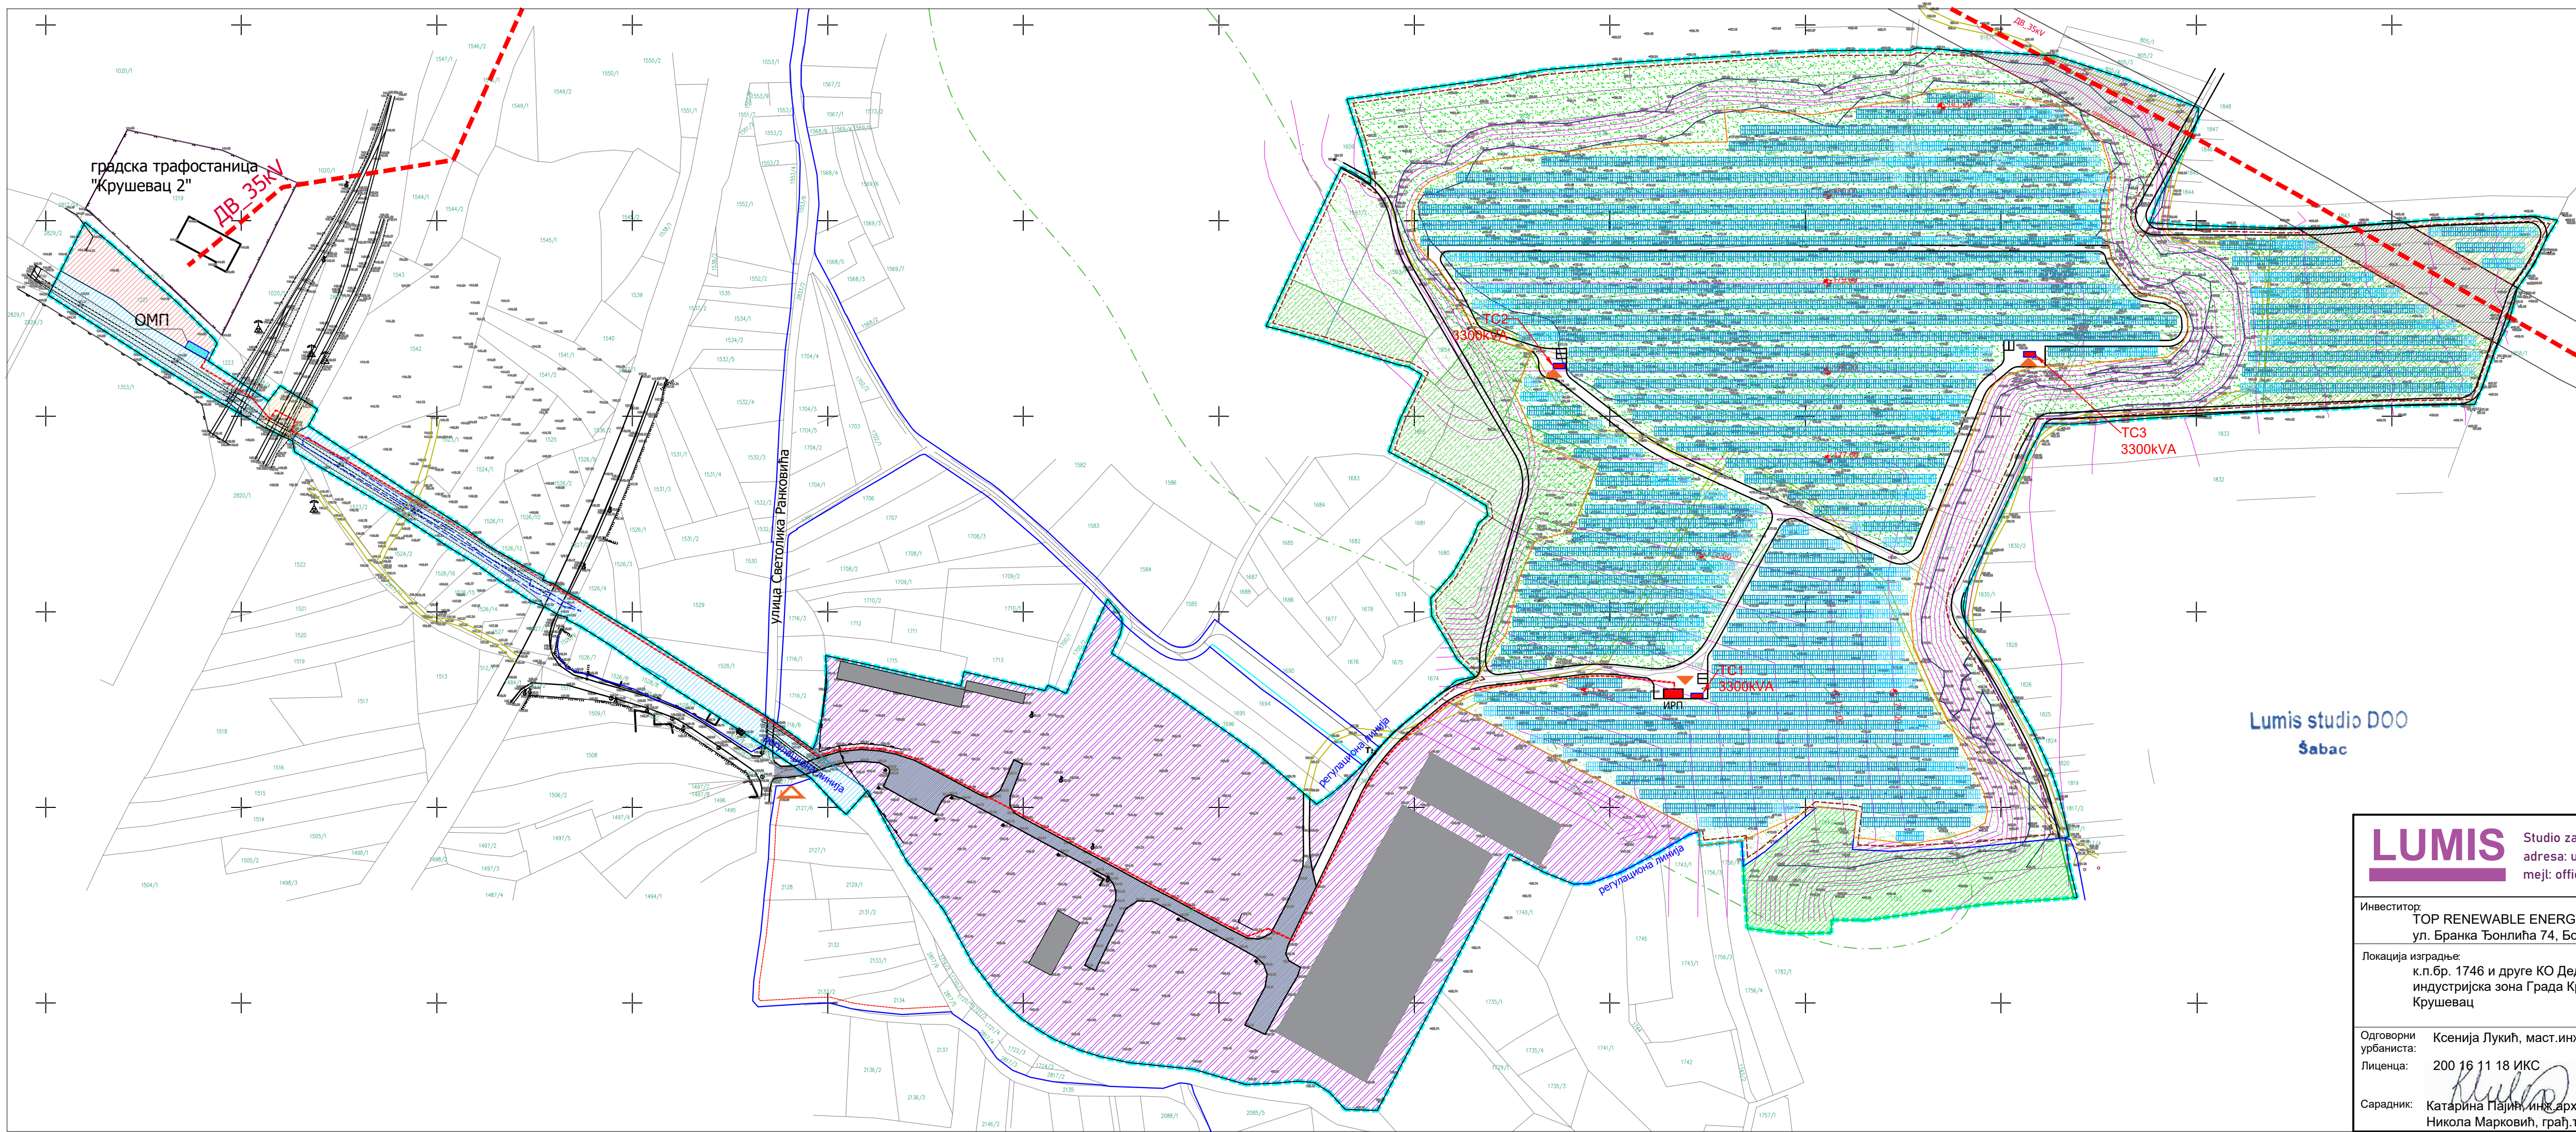

ЛЕГЕНДА:

- обухват урбанистичког пројекта
- катастарско стање
- земљани путеви- постојећи
- изохипса- постојећи терен
- број катастарске парцеле
- регулациона линија
- грађевинска линија
- изохипса- планирани терен
- саобраћајнице- интерне у оквиру СЕ
- зона доњег платоа за постављање панела
- оријентациона траса дистрибутивног кабла
- далековод
- колски и пешачки улаз на парцелу
- улаз у објекат трафо станице

Површине јавне намене

- зеленило- заштитно
- пружно земљиште
- водно земљиште- поток Дединац

Површине остале намене

- Пољопривредно земљиште
- Шумско земљиште
- шумско земљиште

Грађевинско земљиште

- постојећи објекти фабричког комплекса
- постојећа асфалтирана интерна саобраћајница
- платои, застрте и незастрте површине фабричког комплекса
- објекат трансформаторске станице
- објекат места прикључења
- интерно разводно постројење
- незастрте зелене површине
- фотонапонски панели
- комуналне делатности

Заштитне зоне

- заштитна зона далекова
- подручје средње ерозије

LUMIS

Studio za urbanizam, arhitekturu i inženjering "Lumis Studio" d.o.o. Šabac,
adresa: ul.Ljube Stojanovića 30, Šabac, PIB 114375155; MB: 22014021,
mejl: office.lumis@gmail.com

Инвеститор:
TOP RENEWABLE ENERGY 2023 d.o.o Богатић
ул. Бранка Ђонлића 74, Богатић

Локација изградње:
к.п.бр. 1746 и друге КО Дедина,
индустријска зона Града Крушевца,
Крушевац

Одговорни урбаниста:
Лиценца: 200 16 11 18 ИКС

Сарадник:
Катарина Пајић, инж. арх.
Никола Марковић, грађ.техн.

Израда урбанистичког пројекта:
"СТУДИО ЛУМИС" Д.О.О. Шабац

Врста плана или пројекта:
УРБАНИСТИЧКИ ПРОЈЕКАТ ЗА ИЗГРАДЊУ СОЛАРНЕ
ЕЛЕКТРАНЕ "КРУШЕВАЦ 1-ЦИГЛАНА" ИНСТАЛИСАНЕ
СНАГЕ 9.99MW НА К.П.БР.1746 И ДРУГЕ КО ДЕДИНА,
ИНДУСТРИЈСКА ЗОНА ГРАДА КРУШЕВЦА

Назив цртежа:
ПЛАН НАМЕНЕ ПОВРШИНА

Размера: 1:2000

Лист број: 7

Датум: април 2025.

Инженерска служба
Лумис Студио
Д.О.О.
200 16 11 18
ИНДУСТРИЈСКА ЗОНА

Ксенија Д.
м.п. инж. арх.
200 16 11 18