


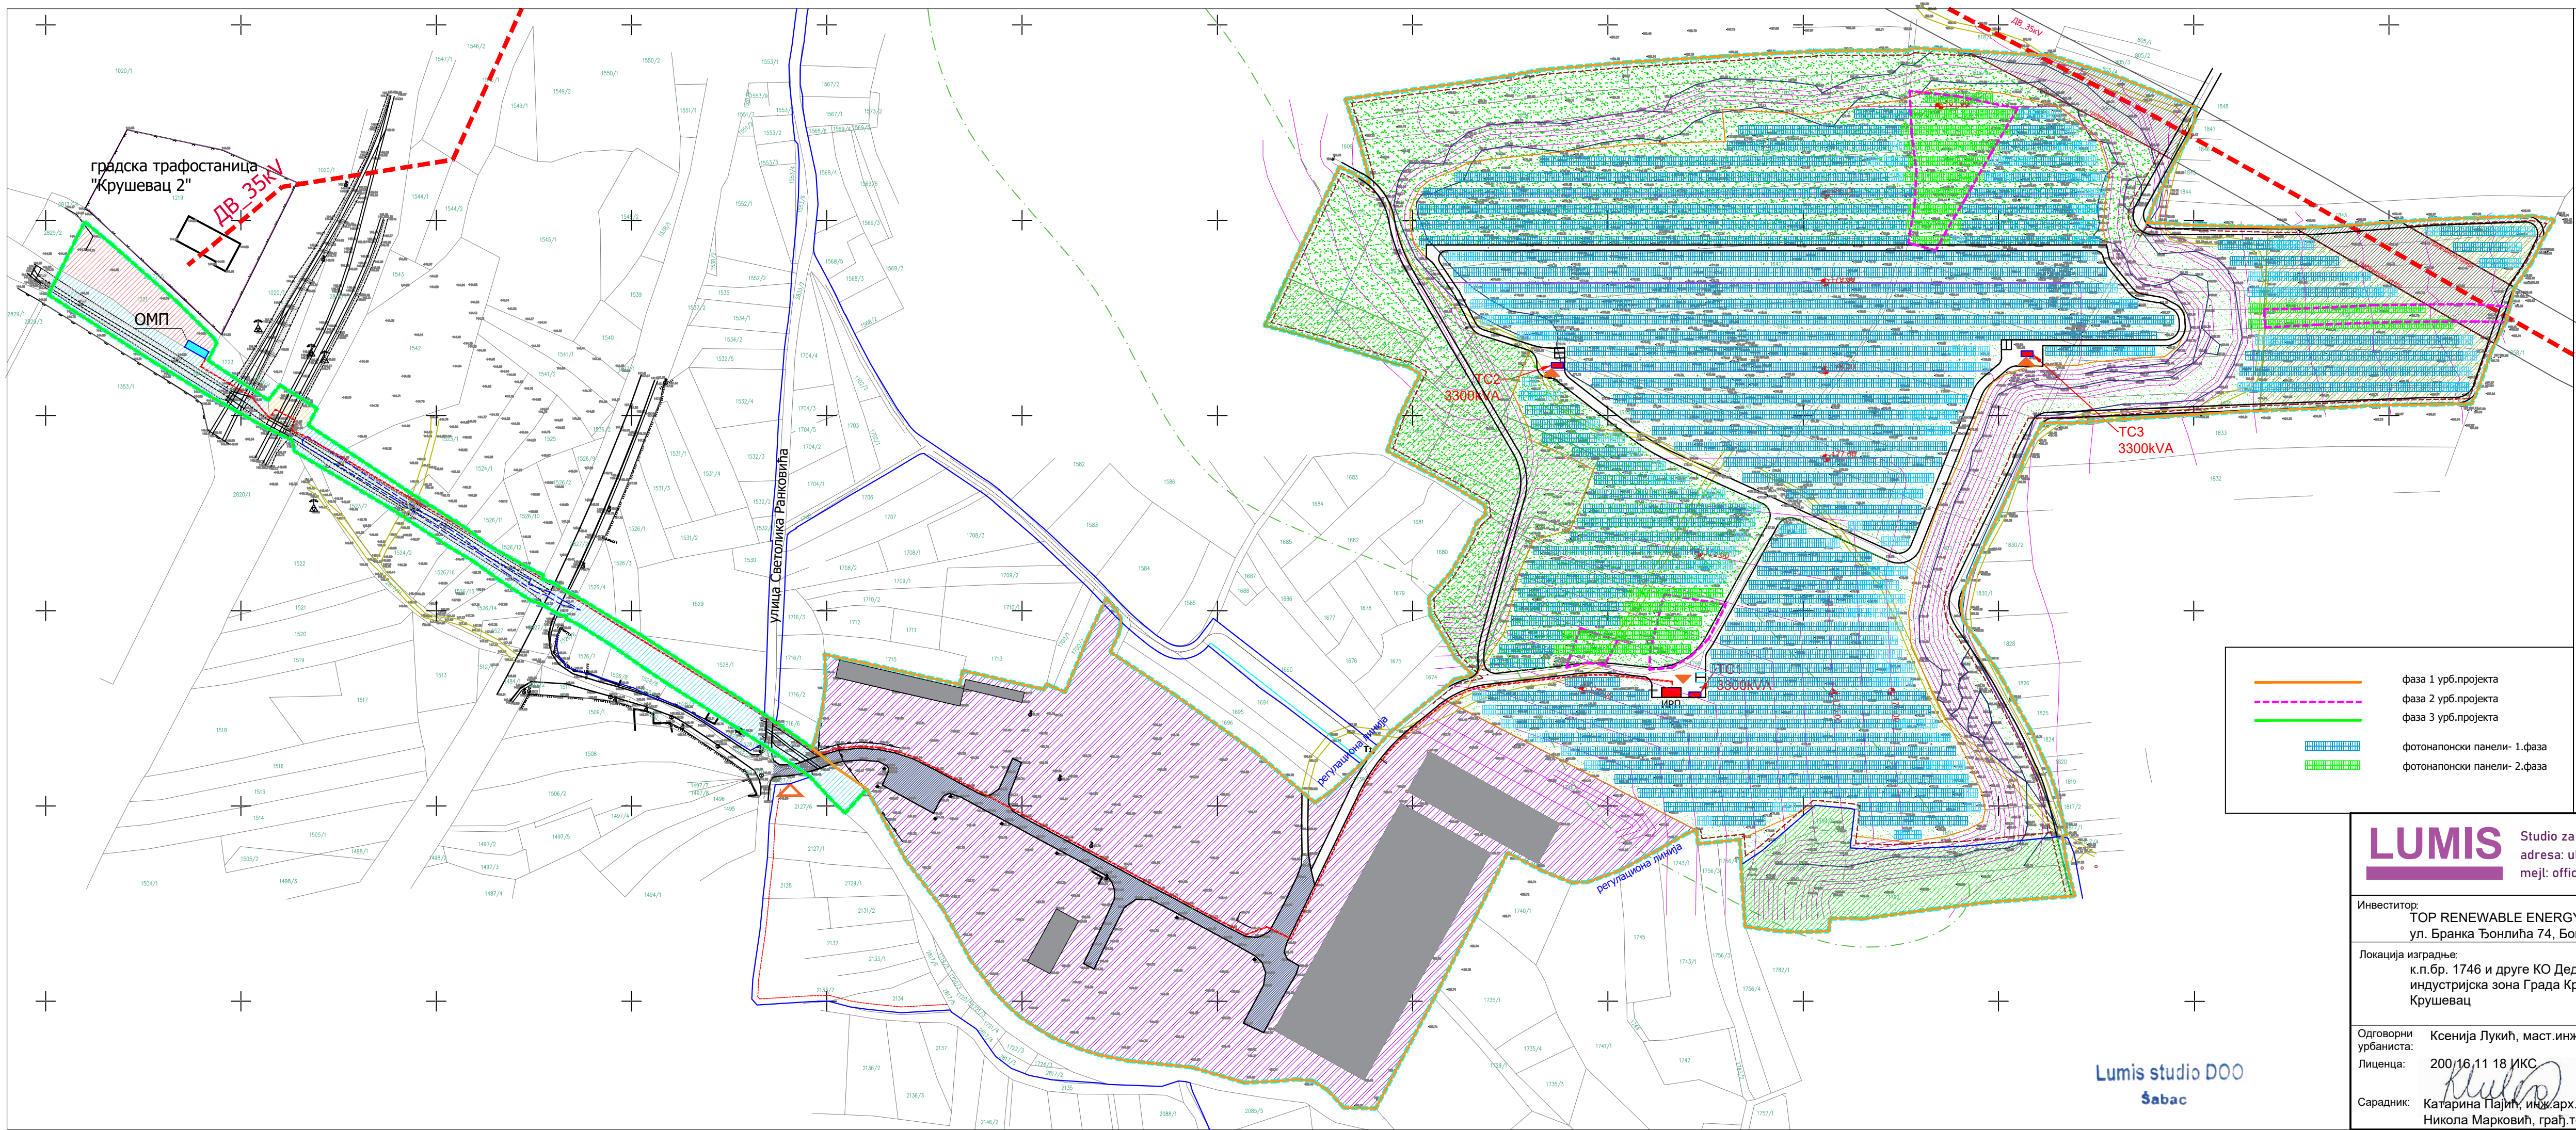

ЛЕГЕНДА:

обухват урбанистичког пројекта

катастарско стање

земљани путеви- постојећи

изохипса- постојећи терен

број катастарске парцеле

регулациона линија

грађевинска линија

изохипса- планирани терен

саобраћајнице- интерне у оквиру СЕ

зона доњег платоа за постављање панела

оријентациона траса дистрибутивног кабла

далековод

колски и пешачки улаз на парцелу

улаз у објект трафо станице

Површине јавне намене

зеленило- заштитно

пружно земљиште

водно земљиште- поток Дединац

Површине остале намене

Пољопривредно земљиште

Шумско земљиште

шумско земљиште

Грађевинско земљиште

постојећи објекти фабричког комплекса

постојећа асфалтирана интерна саобраћајница

платои, застрте и незастрте површине фабричког комплекса

објект трафостанице

објект места прикључења

интерно разводно постројење

незастрте зелене површине

фотонапонски панели

комуналне делатности

Заштитне зоне

заштитна зона далековода

подручје средње ерозије

фаза 1 урб.пројекта

фаза 2 урб.пројекта

фаза 3 урб.пројекта

фотонапонски панели- 1.фаза

фотонапонски панели- 2.фаза

LUMIS

Studio za urbanizam, arhitekturu i inženjering "Lumis Studio" d.o.o. Šabac,  
adresa: ul.Ljube Stojanovića 30, Šabac, PIB 114375155; MB: 22014021,  
mejl: office.lumis@gmail.com

Инвеститор:

TOP RENEWABLE ENERGY 2023 d.o.o Богатић  
ул. Бранка Ђонлића 74, Богатић

Локација изградње:

к.п.бр. 1746 и друге КО Дедина,  
индустријска зона Града Крушевца,  
Крушевац

Одговорни урбаниста:

Ксенија Лукић, маг.инж.арх.

Лиценца:

200/16.11.18 ИКС

Сарадник:

Катарина Пајић, инж.арх.  
Никола Марковић, грађ.техн.

Израда урбанистичког пројекта:

"СТУДИО ЛУМИС" Д.О.О. Шабац

Врста плана или пројекта:

УРБАНИСТИЧКИ ПРОЈЕКАТ ЗА ИЗГРАДЊУ СОЛАРНЕ  
ЕЛЕКТРАНЕ "КРУШЕВАЦ 1-ЦИГЛАНА" ИНСТАЛИСАНЕ  
СНАГЕ 9.99MW НА К.П.БР.1746 И ДРУГЕ КО ДЕДИНА,  
ИНДУСТРИЈСКА ЗОНА ГРАДА КРУШЕВЦА

Назив цртежа:

ПЛАН НАМЕНЕ ПОВРШИНА  
-приказ фазности пројекта-

Размера:

1:2000

лист број:

8

датум:

април 2025.

Lumis studio DOO  
Šabac